



SCHEMA TIPO IMPIANTO
UNITA' A - B - C - D
CALDAIA MURALE IMMERGAS
mod.EOLO Mini 24 kW

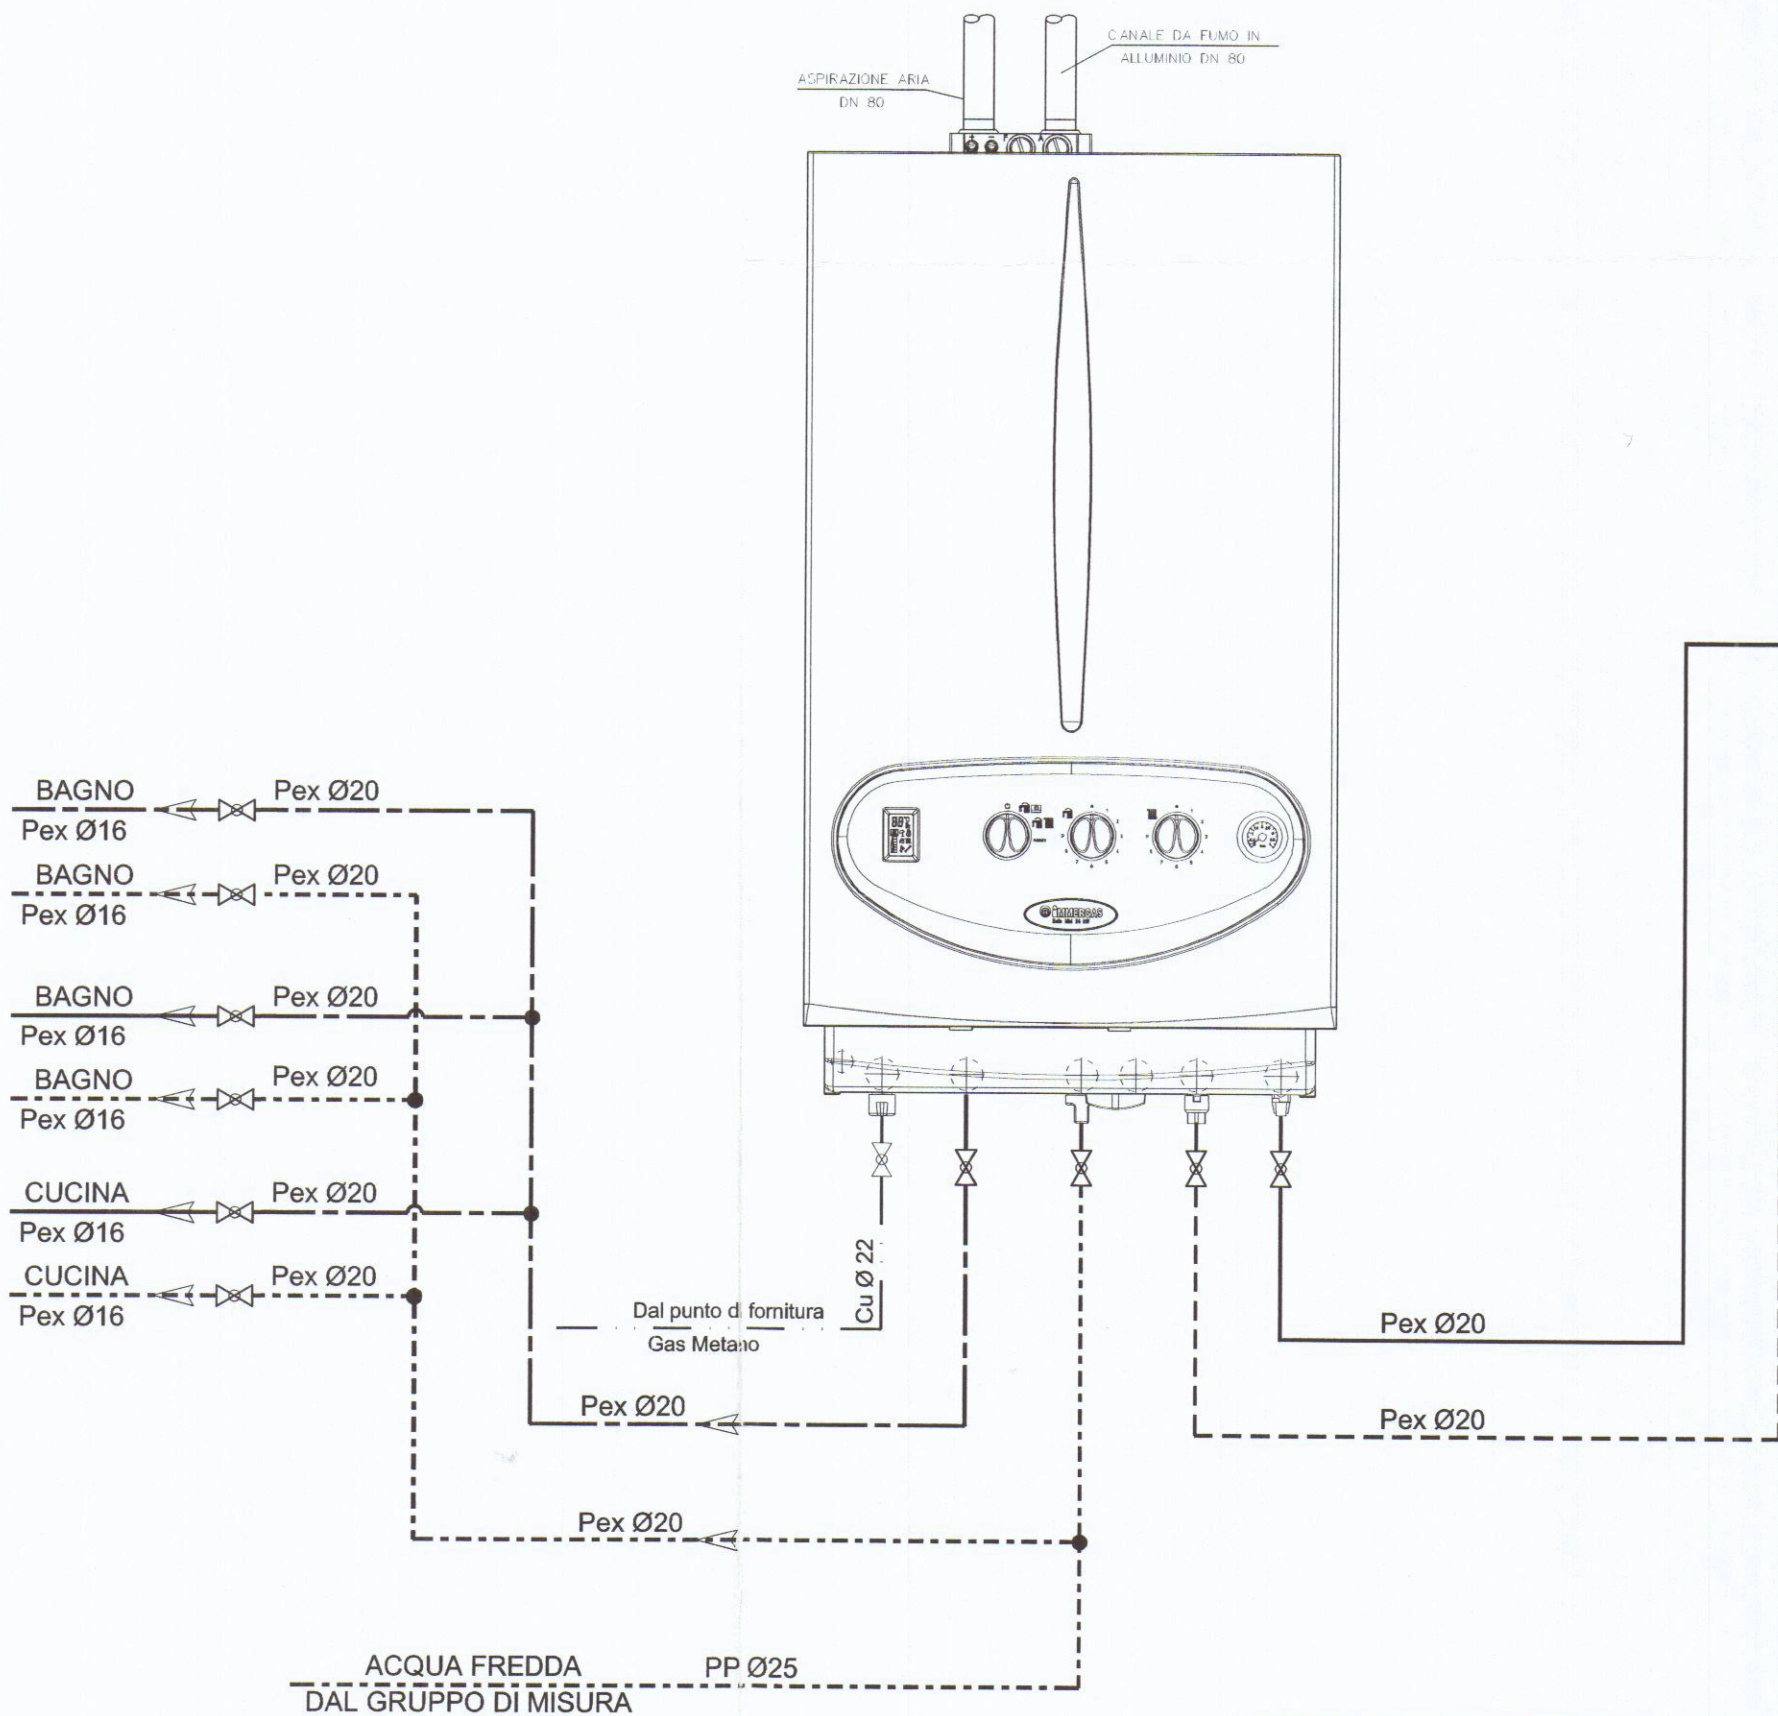

COLLETTORE

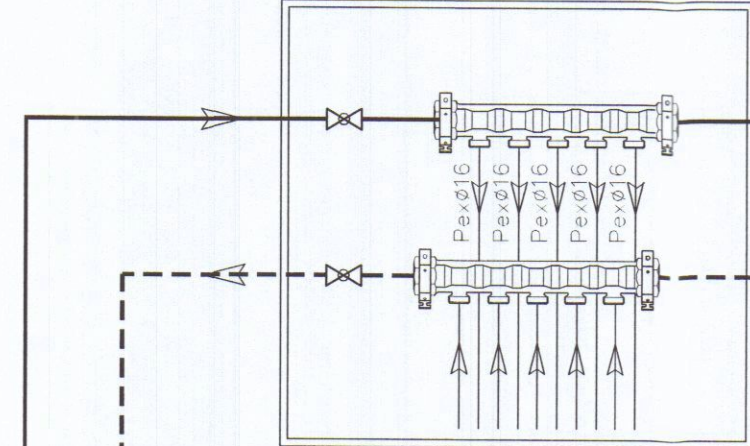

LEGENDA TUBAZIONI

	MANDATA RISCALDAMENTO
	RITORNO RISCALDAMENTO
	ACQUA FREDDA SANITARIA
	ACQUA CALDA SANITARIA
	GAS METANO

TABELLA COIBENTAZIONI

IN CONFORMITA' ALL'ART. 5 COMMA 11 D.P.R 412/93,

ISOLANTE ARMACELL mod. Armaflex AC



TUBAZIONE		SPESSORE ISOLANTE (mm) PER POSA TUBAZIONE		
MATERIALE	DIAMETRO (mm)	1 IN VISTA	2 SOTTOTRACCIA VERSO LOCALI NON RISCALDATI	3 SOTTOTRACCIA VERSO LOCALI RISCALDATI
Pex 16	16x2.0	19.0	9.0	6.0
Pex 20	20x2.0	19.0	9.0	6.0
Pex 26	26x3.0	25.0	13.0	9.0
Pex 32	32x3.0	25.0	13.0	9.0

NOTE

INSTALLARE VALVOLA TERMOSTATICA SU OGNI CORPO RADIANTE
VALVOLE CALEFFI 338302
DETENTORI CALEFFI 342302
TESTE TERMOSTATICHE CALEFFI 200000


Al termine dei lavori l'installatore consegnerà la Dichiarazione di Conformità ai sensi del D.M. 22/01/2008 n°37 e compilerà il libretto di impianto conforme all'allegato II al decreto 17 marzo 2003 come modificato con errata corrige del 15 maggio 2003

COLLETTORE

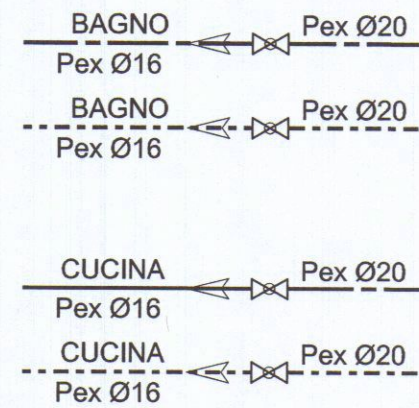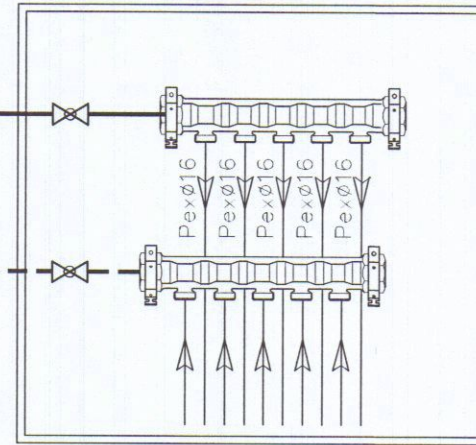


ACQUA FREDDA PP Ø25 DAL GRUPPO DI MISURA

SCHEMA TIPO IMPIANTO
UNITA' E - F
CALDAIA MURALE IMMERGAS
mod.EOLO Mini 24 kW

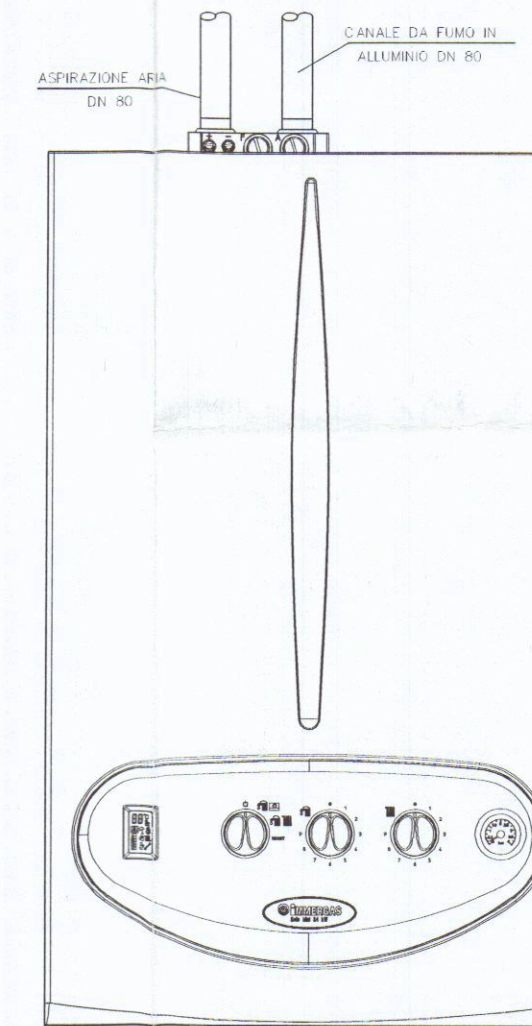

COLLETTORE

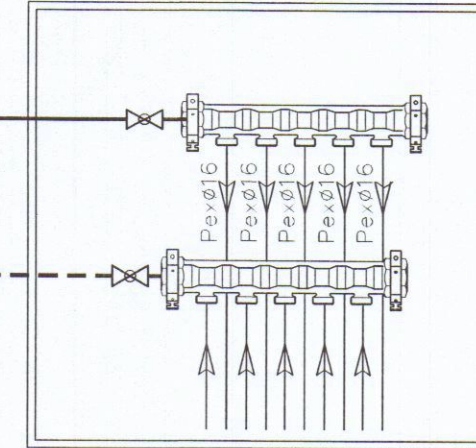

COMUNE DI CARRARA
20 APR. 2010

Architetto
MOISE' Antonio

REV.	DATA	DESCRIZIONE	DISEGNATO	CONTROLLATO	APPROVATO
COMMITTENTI			IL PROGETTISTA		
P.A. IMMOBILARE VIA DEL PONTE E MOLINELLO,I 19034 ORTONOVO (SP)			STUDIO DI ARCHITETTURA ARCH. MOISE' ANTONIO PIAZZA 2 GIUGNO, 14 54033 CARRARA (MS) TEL. E FAX (0585) 70745		
TITOLO					
PROGETTO DI RISTRUTTURAZIONE ED ADEGUAMENTO IGIENICO FUNZIONALE DI FABBRICATO ADIBITO A CIVILE ABITAZIONE. SITO IN STRADA VICINALE DI SPONDARELLA LEGGE 09/01/1991 n° 10 - D.Lgs 29/12/2006 n° 311 (ALLEGATO E)					
OGGETTO			FILE:	SCALA	1:50 02
SCHEMA FUNZIONALE IMPIANTO DI RISCALDAMENTO E PRODUZIONE A.C.S.			P.A. IMMOBILIARE 311.dwg		
			NR. DISEGNO	TAV.	
			DATA		
A TERMINI DI LEGGE CI RISERVIAMO LA PROPRIETA' DI QUESTO DISEGNO CON DIVIETO DI RIPRODURLO O RENDEROLO NOTO A TERZI SENZA NOSTRA AUTORIZZAZIONE					