

DOTT. ARCH. E. BIENAIME


# APPROVATO

*Salvatore*

CONTELLATO  
11/11/1967

Approvato dal Sindaco alle condizioni  
Indicate nel permesso di costruzione  
N° 660 del 21-3-1967

L'ING. CAPO  
*Luigi*

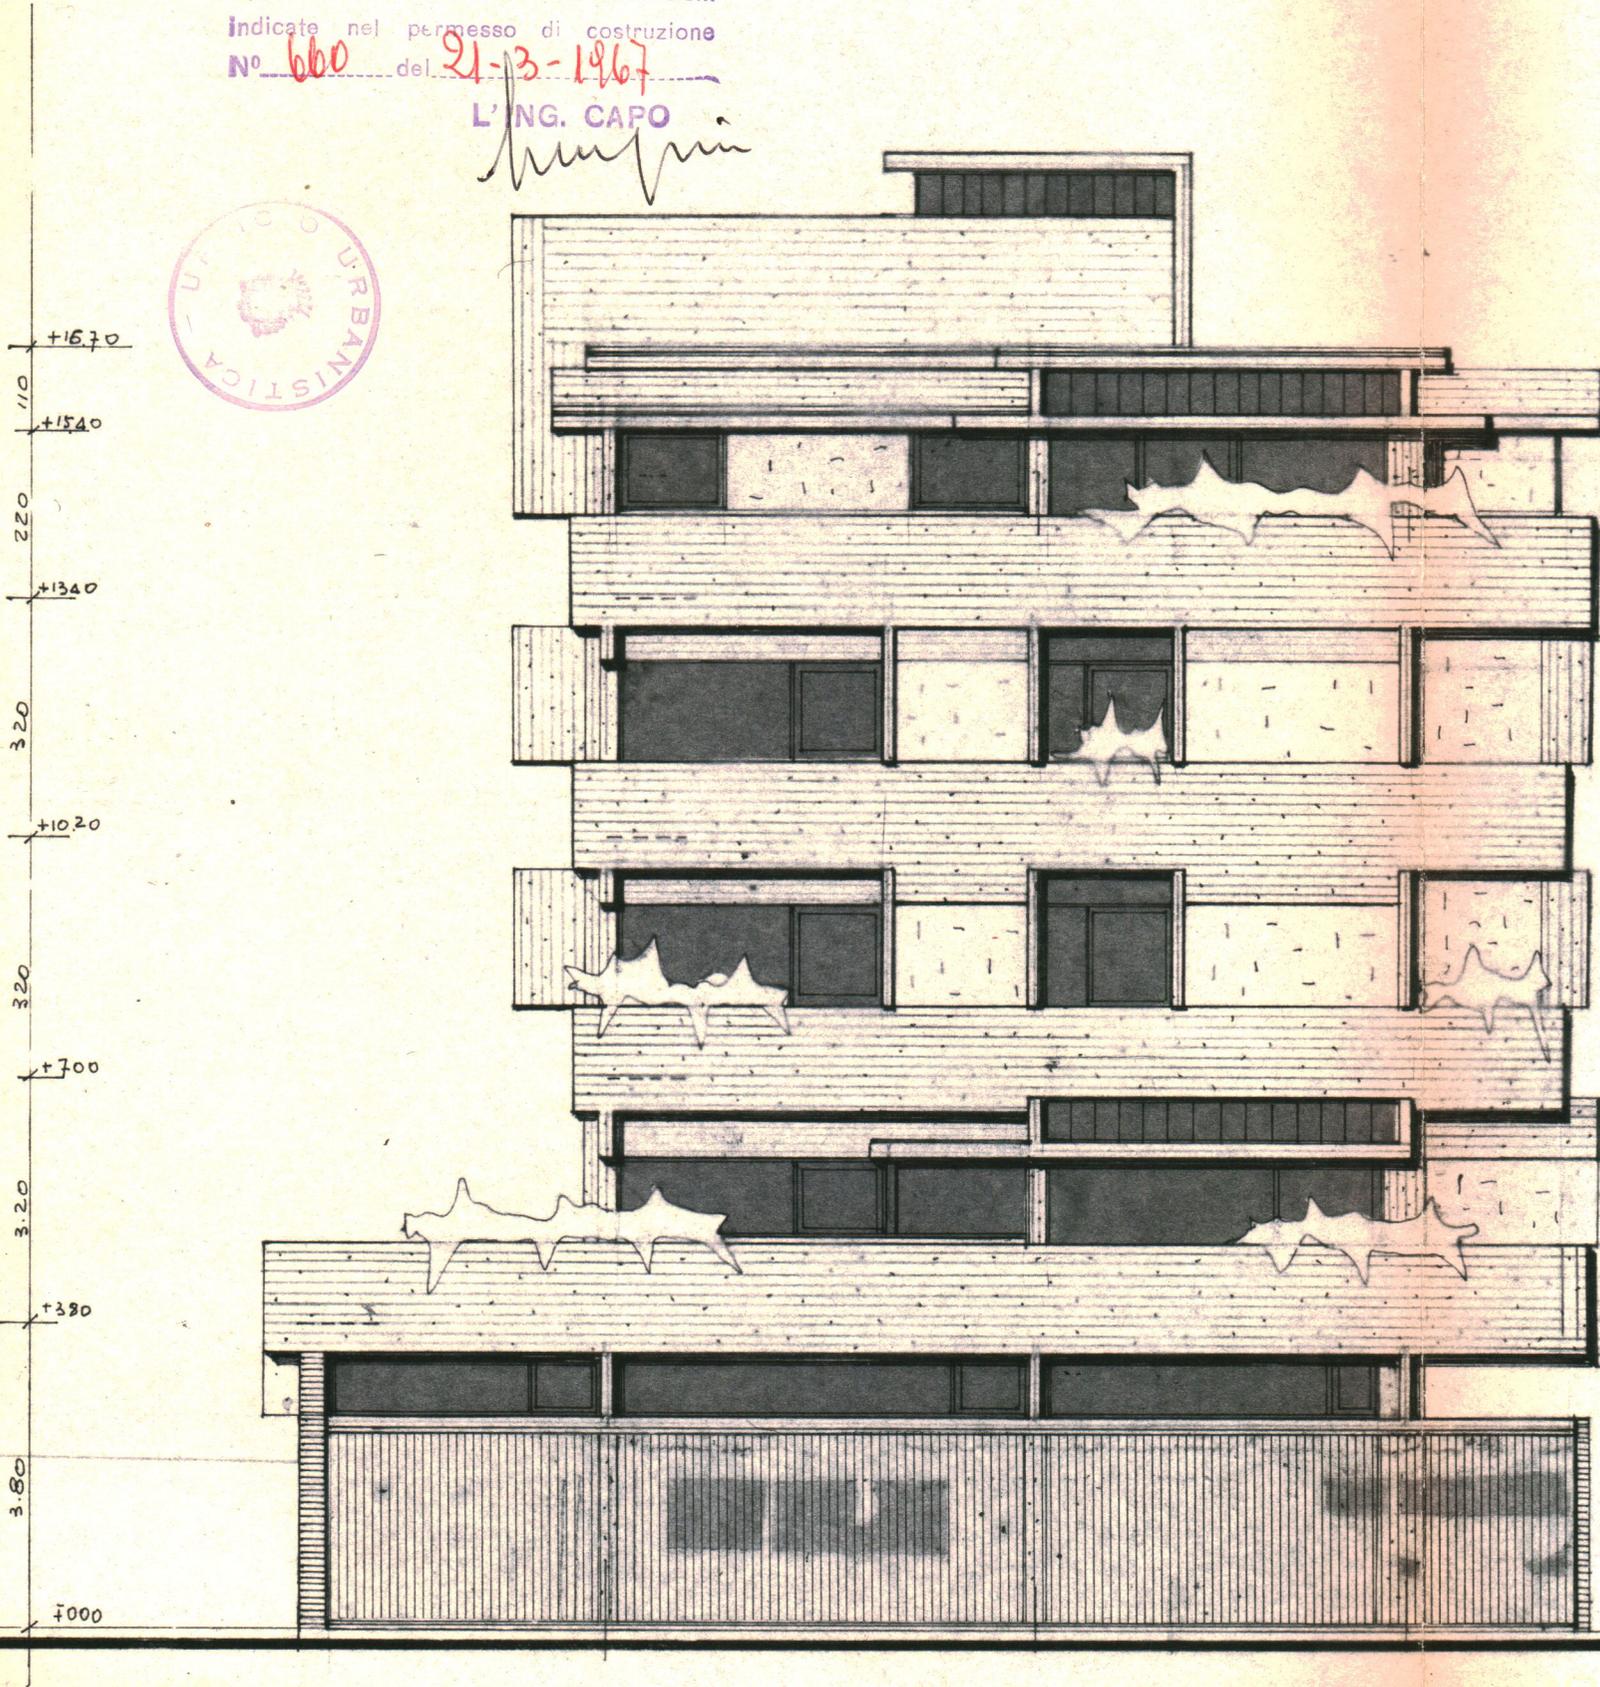

FRONTE NORD VIA VENEZIA

*UNA...*