

APPROVATO DAL SINDACO.


in data 5-12-1956



L'Ingegnere Capo

R. G. S.

SCALA 1:100

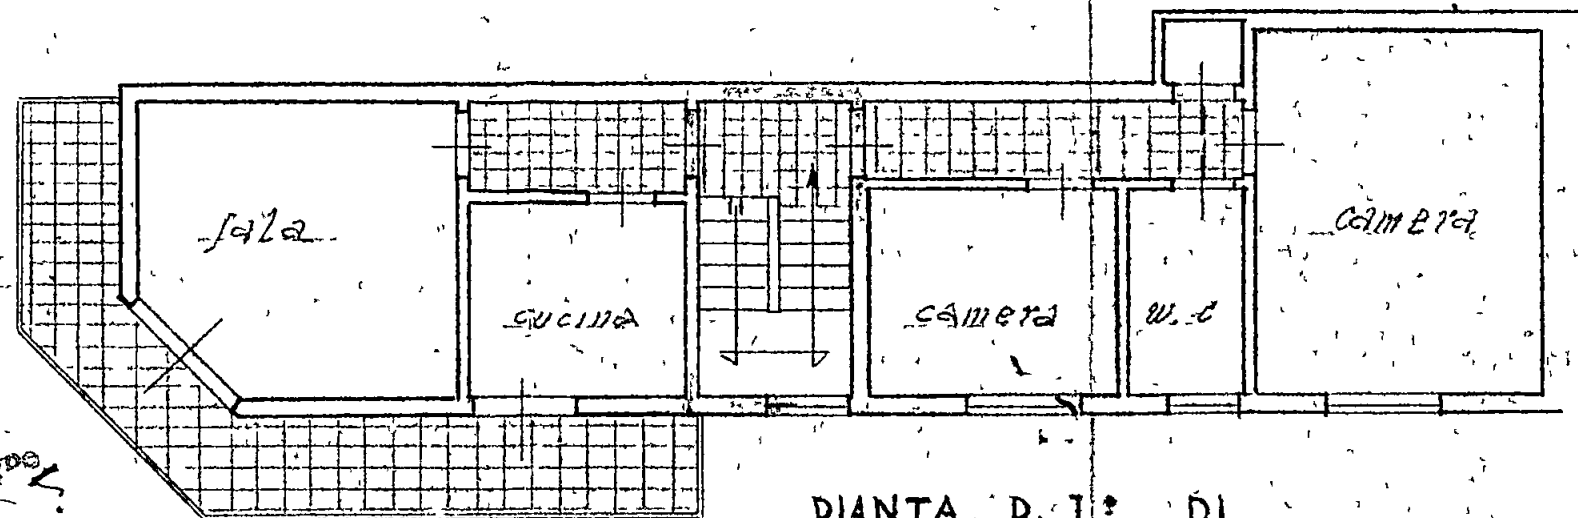

PIANTA P. I. DI
AMPLIAMENTO



PROSPETTO AMPIATO

PROPR.: DELLONI ORESTE - I CENDERELLI
GENEROSA - VIA VENEZIA - MARINA
DI CARRARA - ~~PROGETTO DI AMPLIAMENTO~~
~~TO IN SOSTITUZIONE~~

APPROVATO DAL SINDACO

in data 5-12-1956



Progettazione Carlo

PLANIMETRIA Sex. A Fog. 12

