

PROGETTO DI FABBRICATO DI CIV. ABIT. NE (A)

IN COMUNE DI CARRARA

PER CONTO DELLA DITTA



2 SOL.

BERTI GIUSEPPINA

MARGHERITA

MARIA

RUSTICHELLI LIDIA

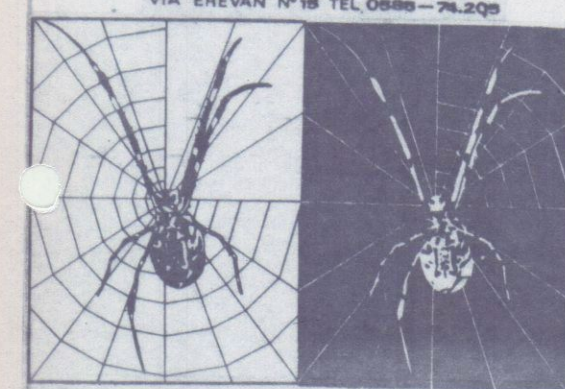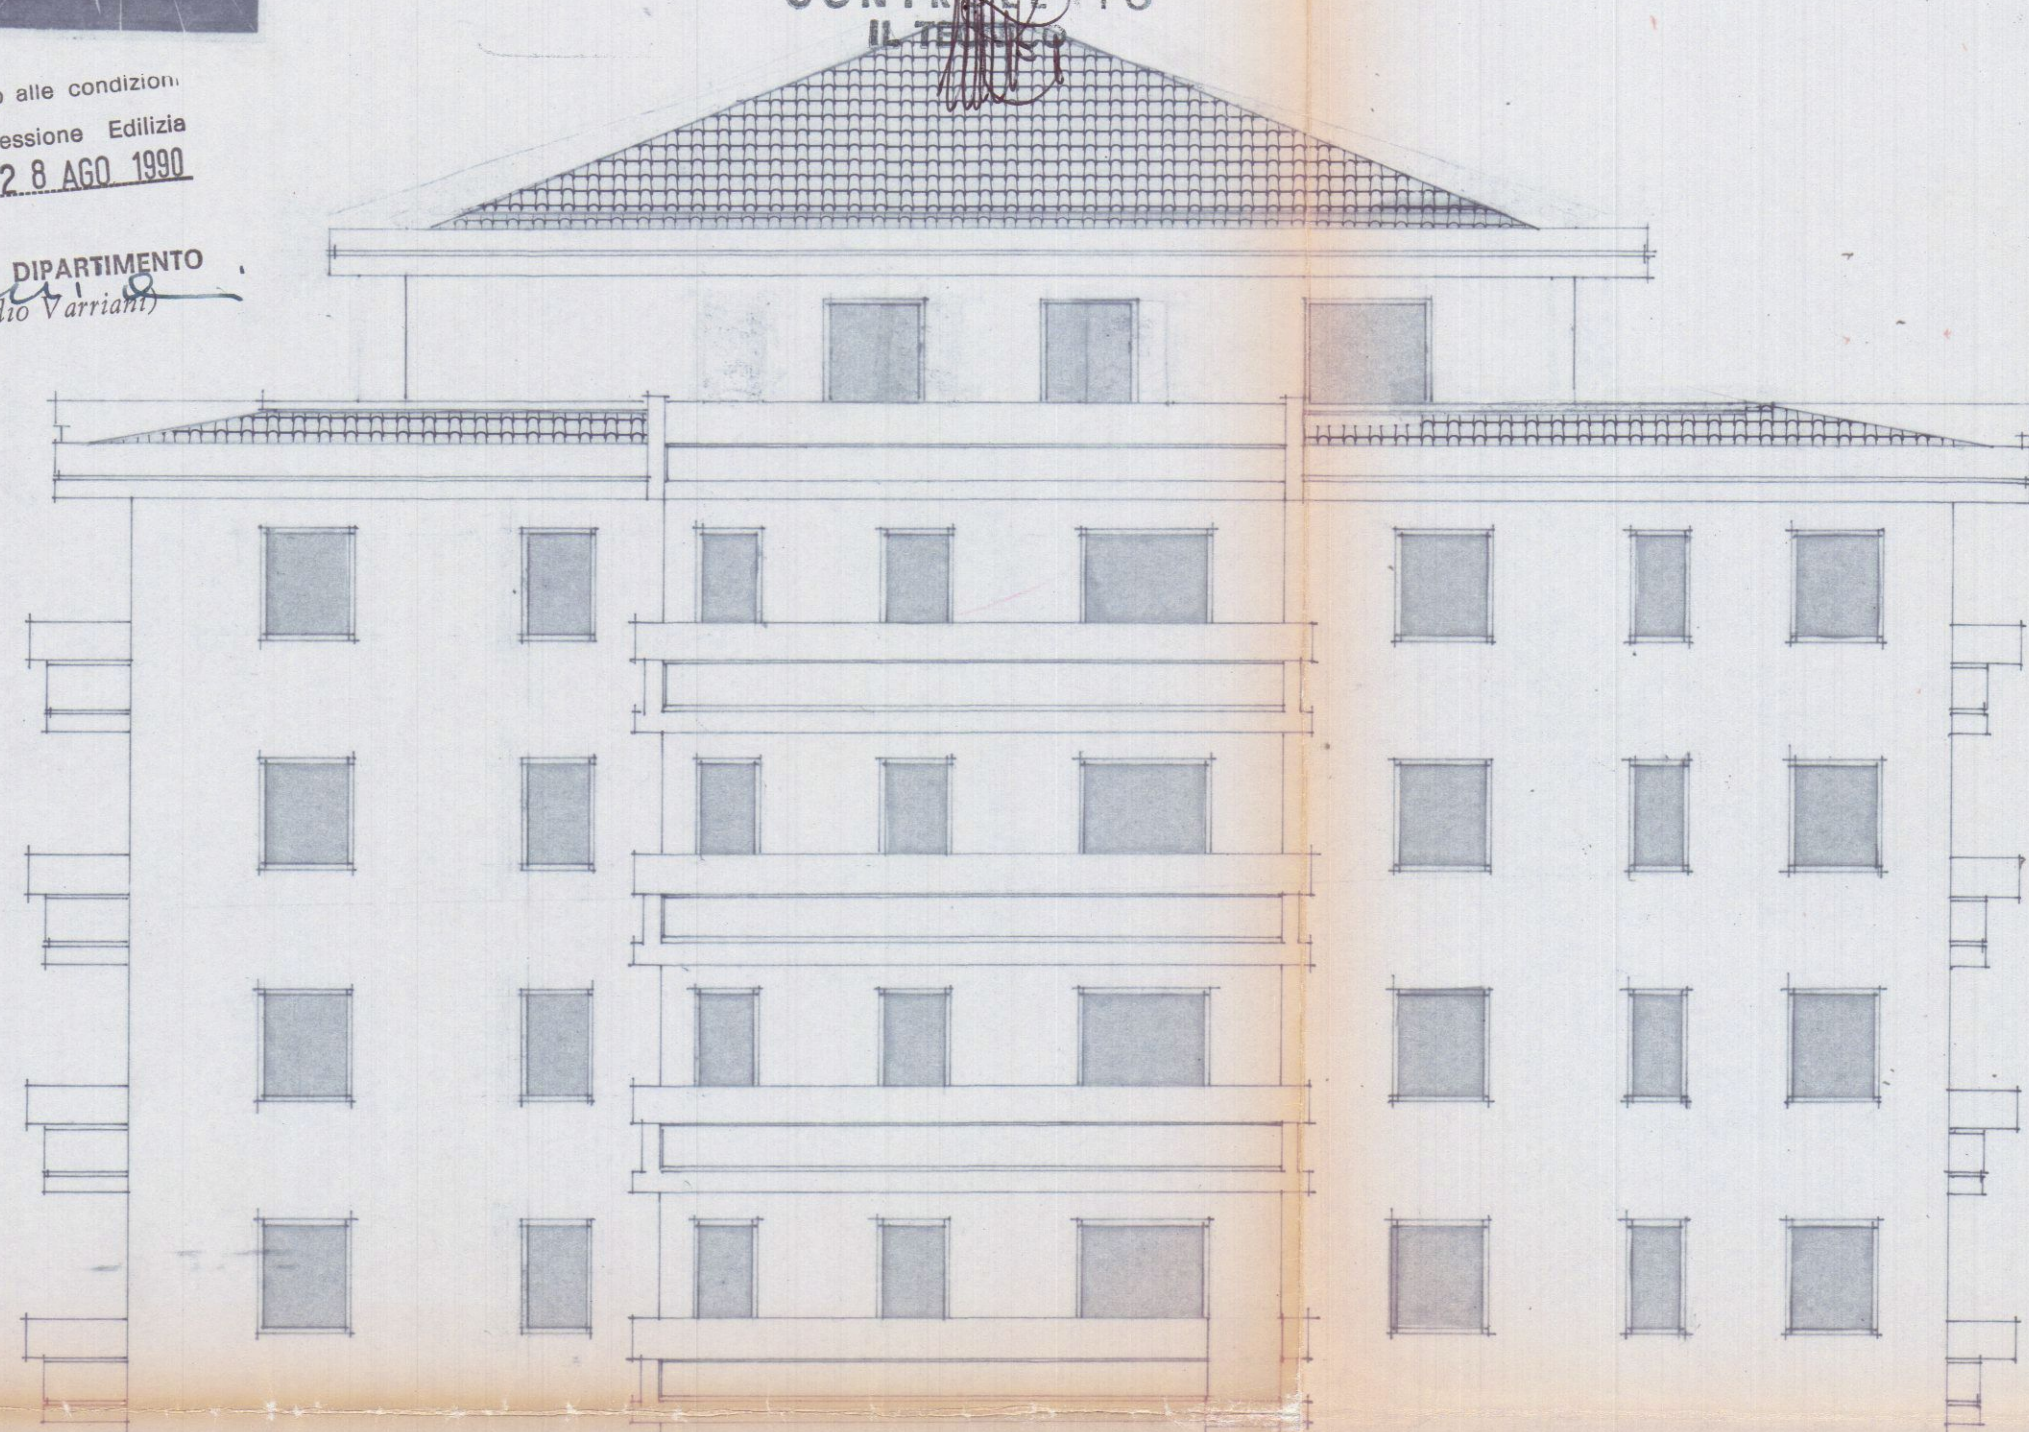9^a SOLUZIONE
APPROVATOCONTRATTO
IL 19/10/89Approvato dal Sindaco alle condizioni
Indicate nella Concessione Edilizia
N. 248 del 2.8.80IL DIRIGENTE 1° DIPARTIMENTO
(Arch. Claudio Varianti)


PROSPETTO OVEST




PROSPETTO SUD




PROSPETTO EST

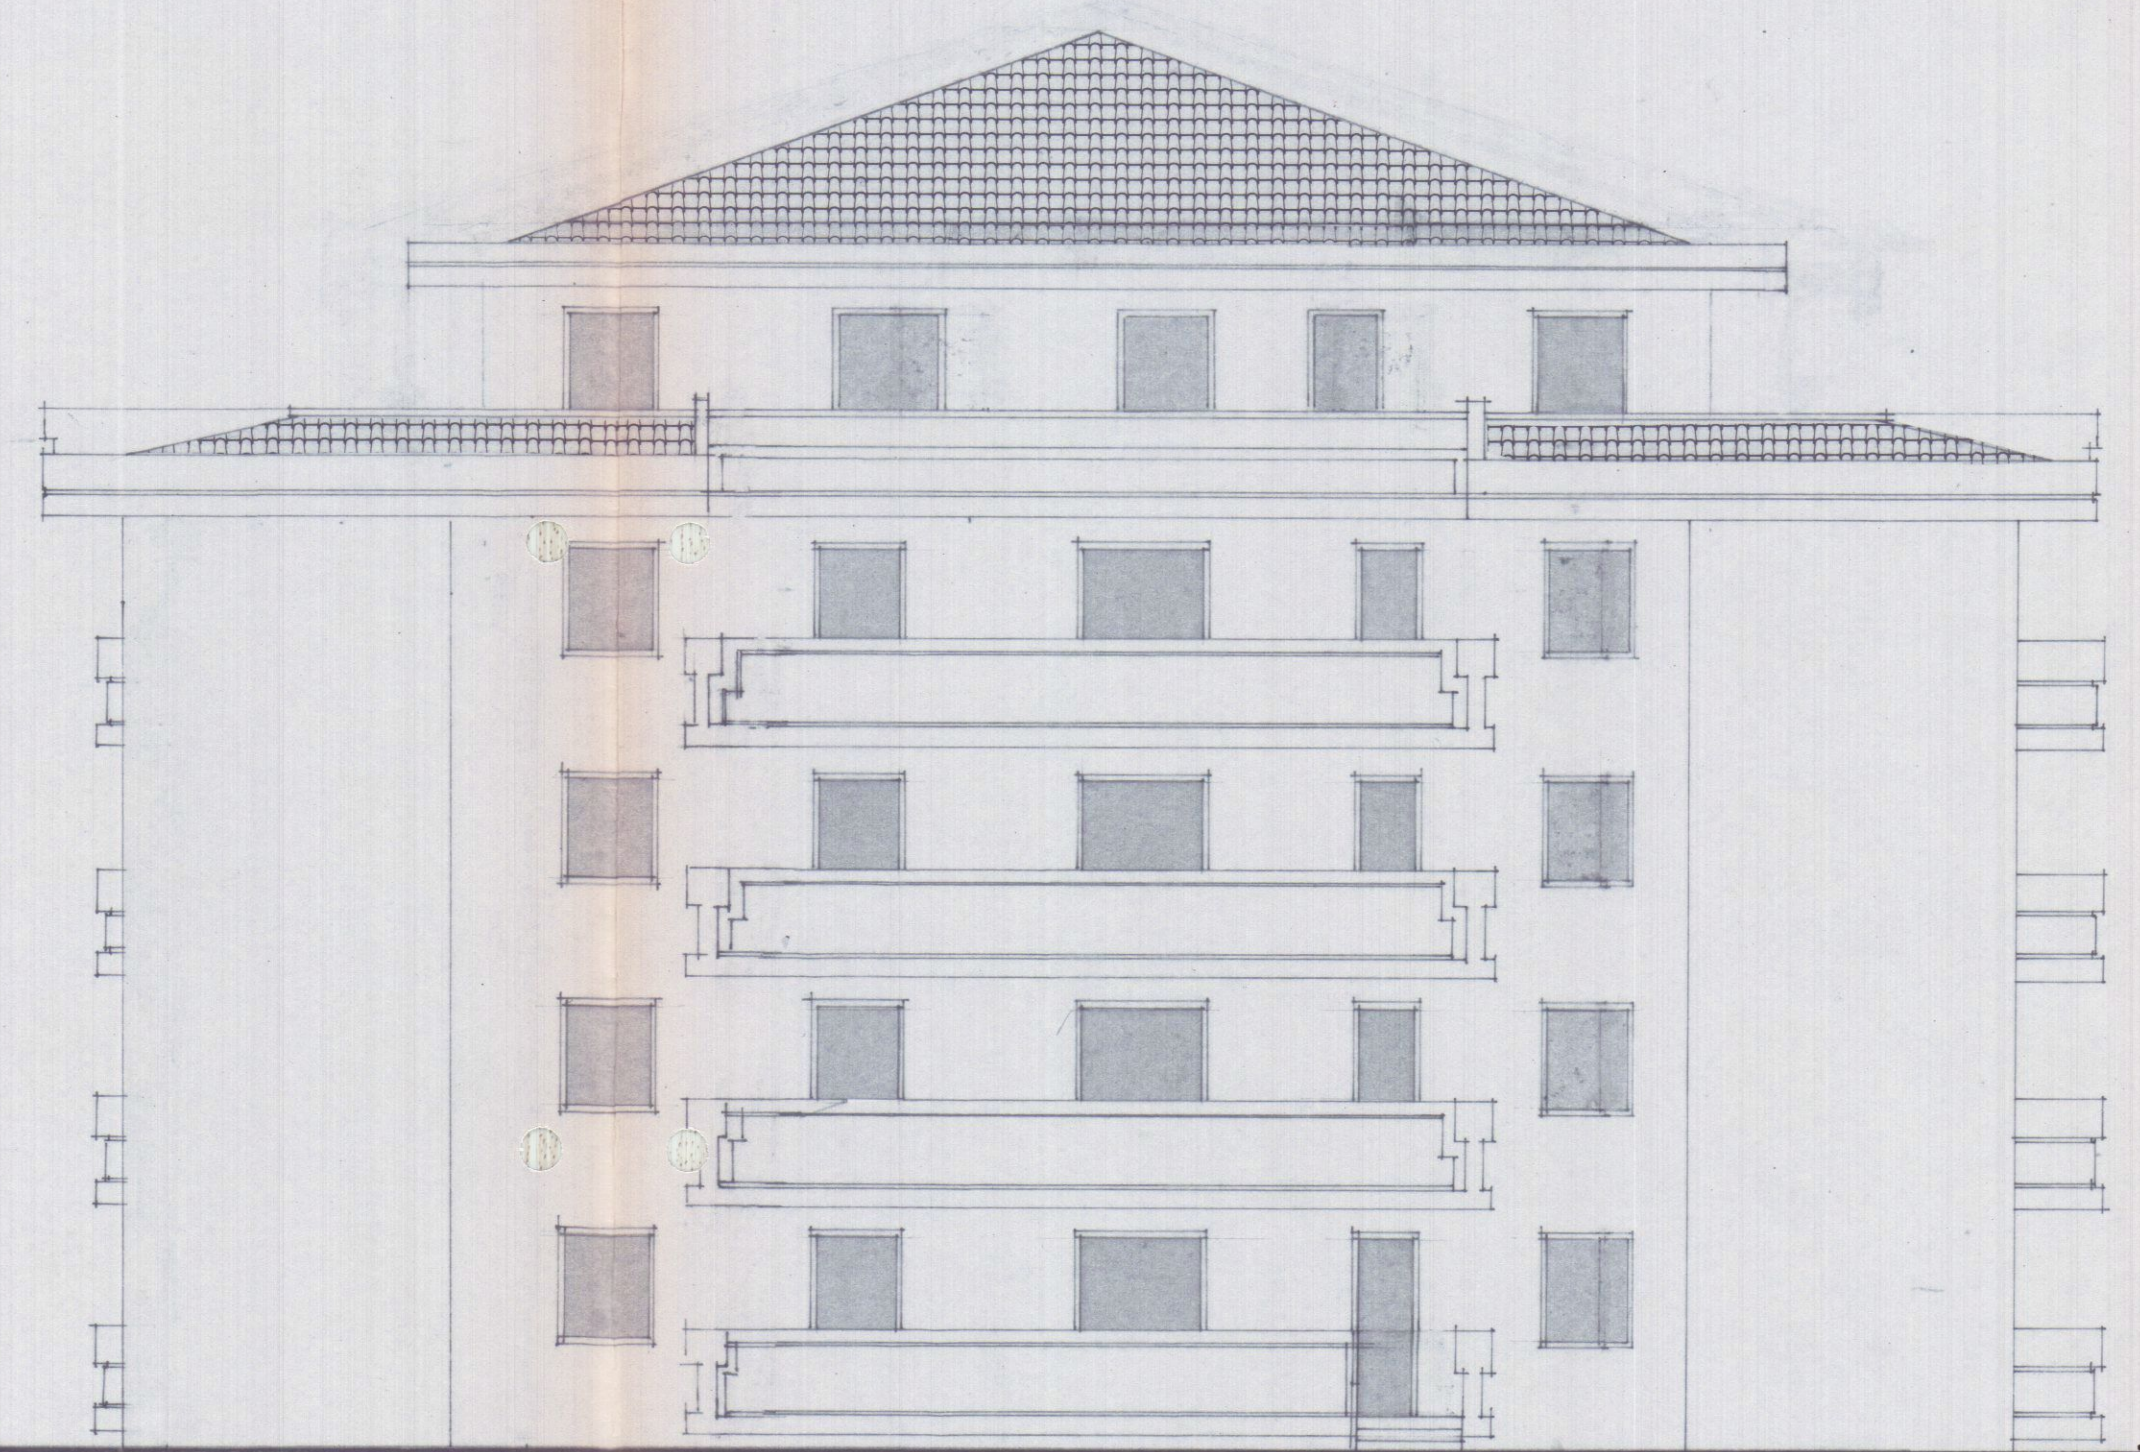

PROSPETTO NORD

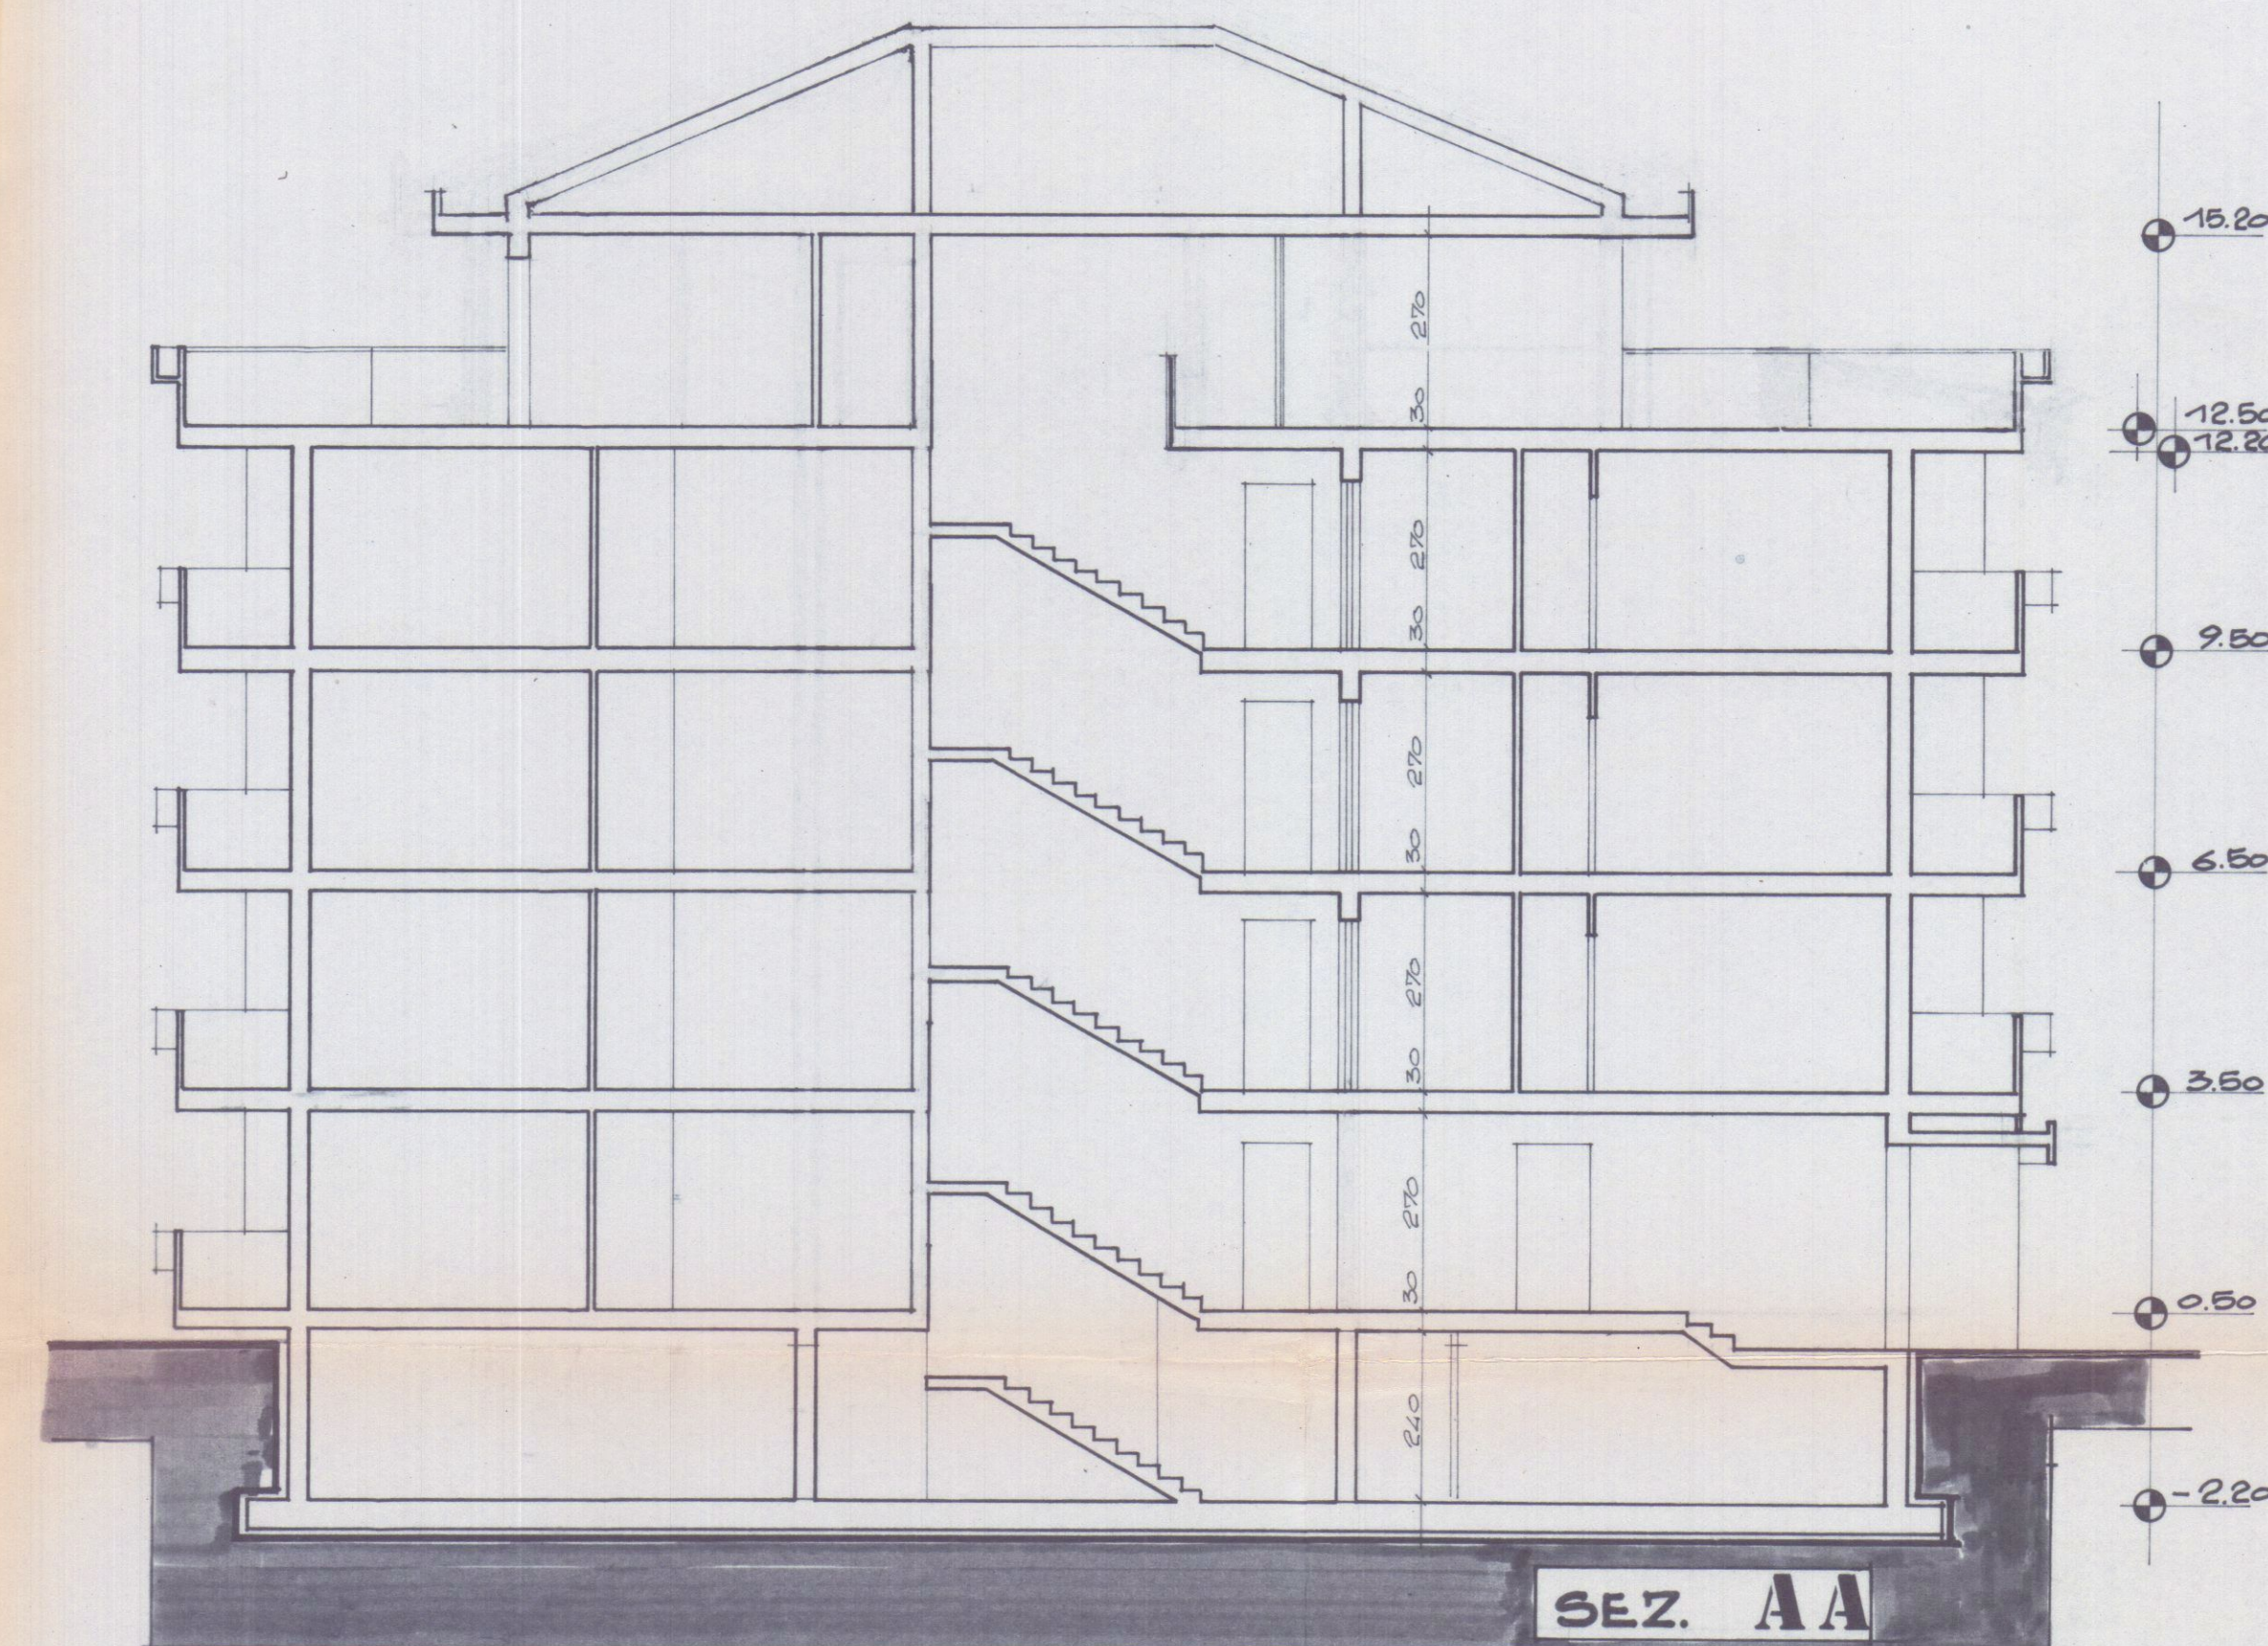

SEZ. AA

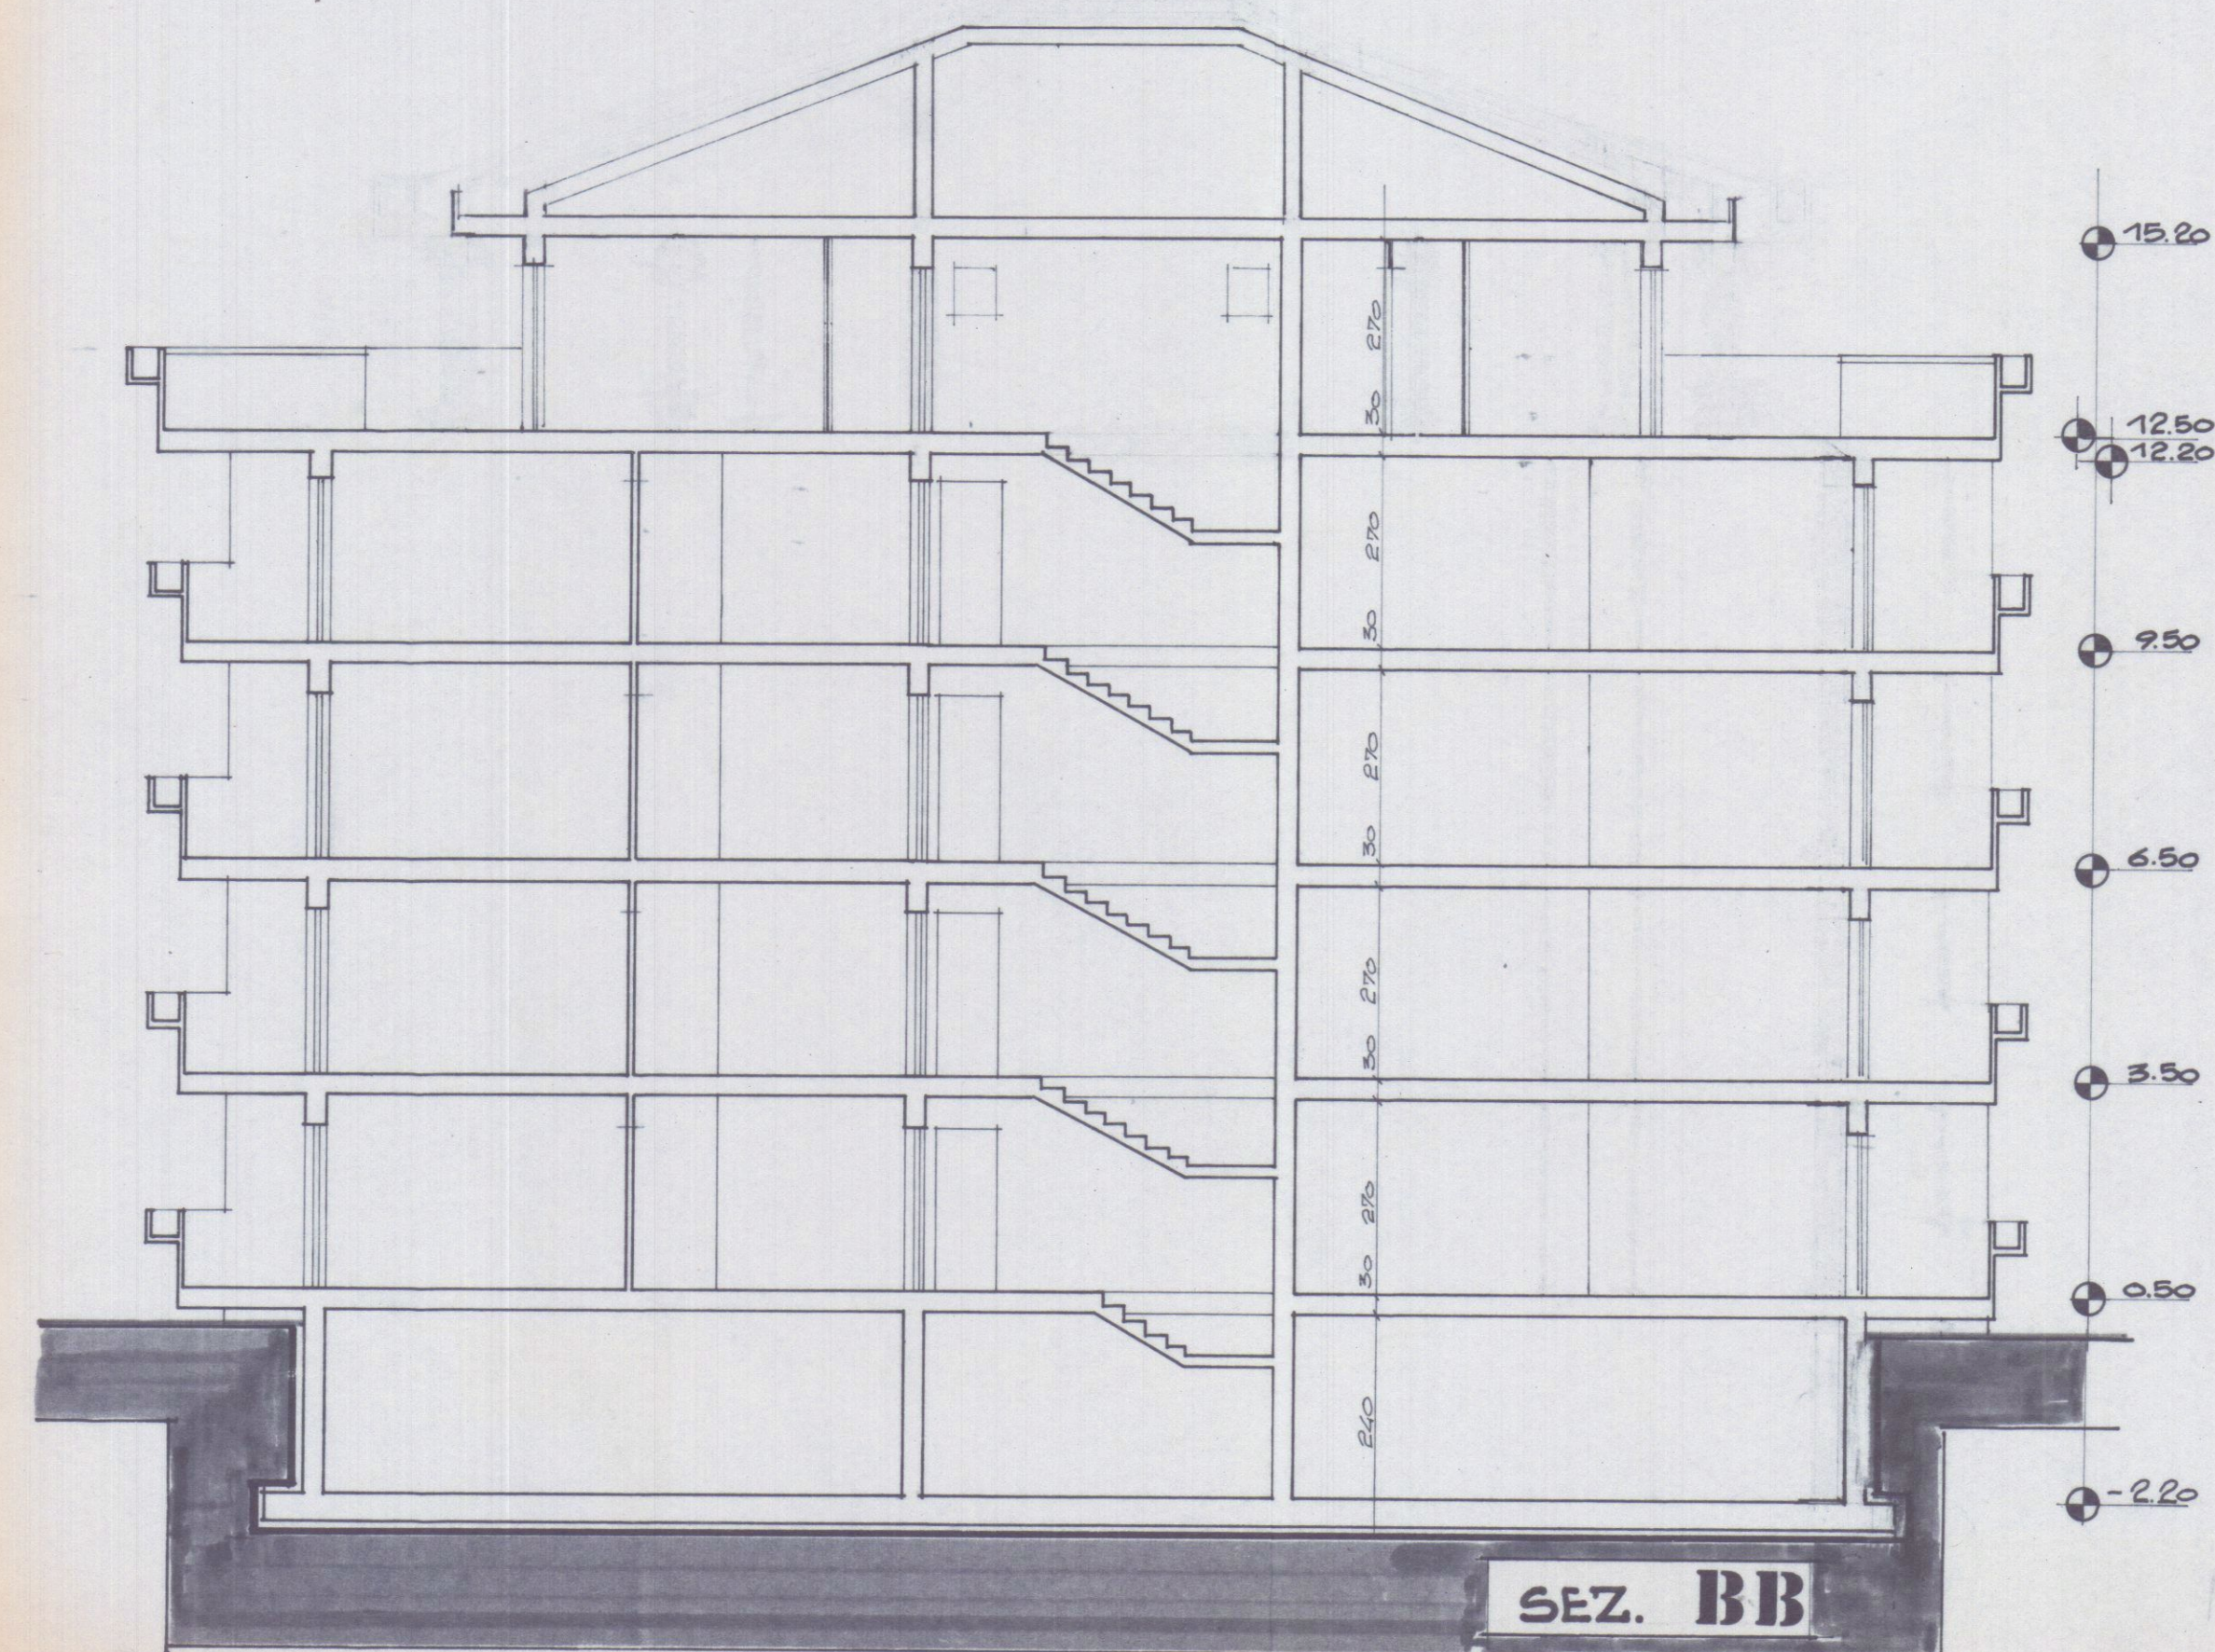

SEZ. BB