

26 MAG. 1970

6

DOTT. ARCH. E. BIENAIMÉ  
Iscriz. Albo Arch. Toscana N. 457

3 VARIANTE

PROGETTO "JACOMELLI", CIRCONVALLAZIONE -  
- CONDOMINIO CASTELFIDARDO -  
AGGIORNAMENTI ESECUTIVI - 1:100

APPROVATO

22 DIC. 1970 CONTROLLATO

PIANTA PIANO UFFICI -


Approvato dal Sindaco alle condizioni  
Indicate nel permesso di costruzione  
N° del 22 DIC. 1970  
L'ING. CAPO



36.50

VIA  
26.00

C I R C O L A Z I O N E

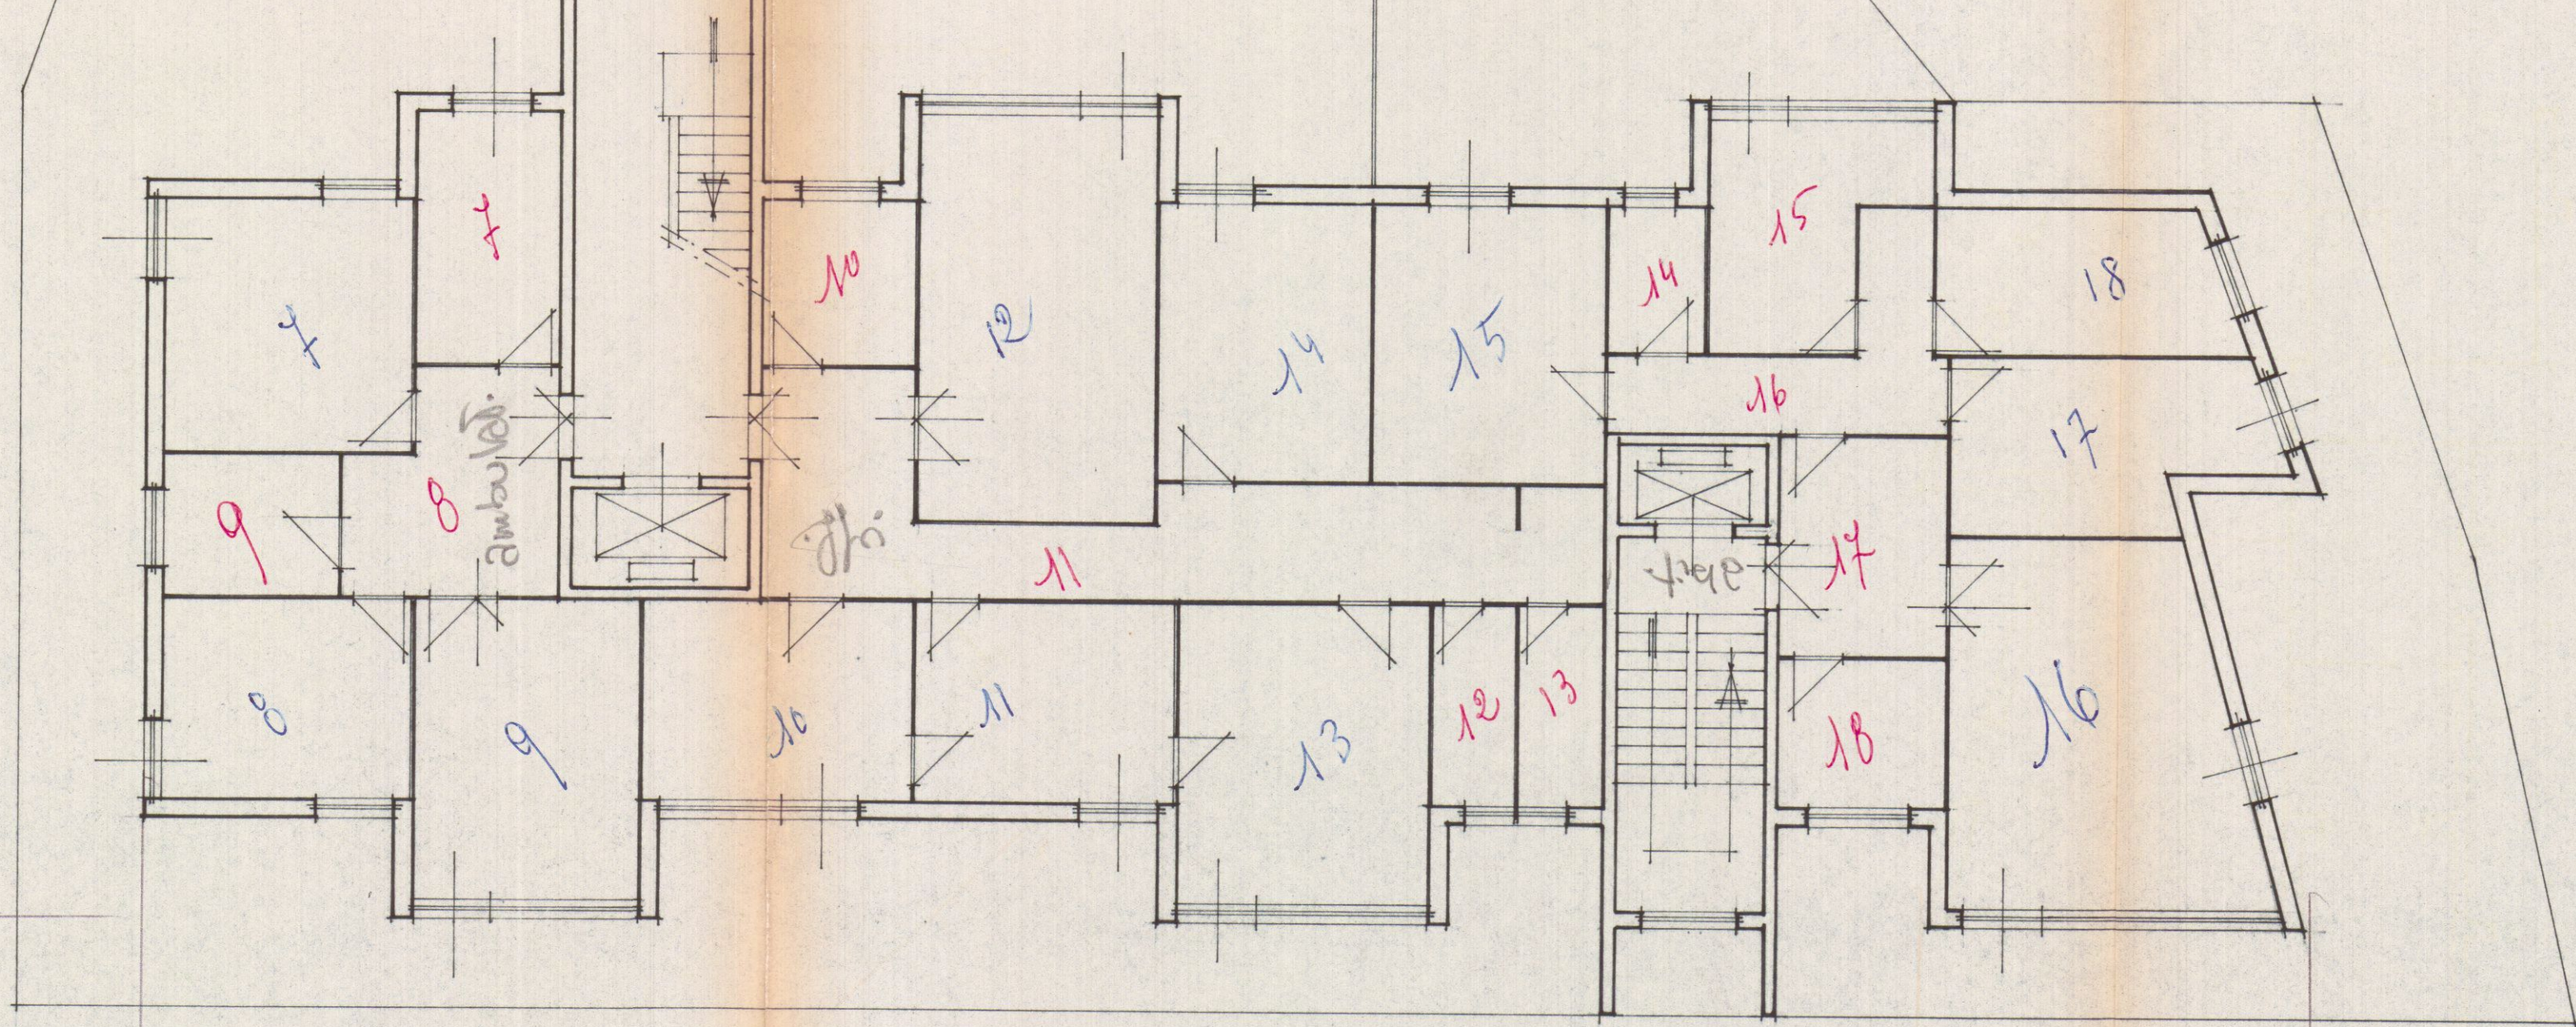

35.00

10.22