

26 MAG. 1970

3 **VARIANTE**

PROGETTO "JACOBELLI", CIRCONVALLAZIONE -
- CONDOMINIO CASTELFIDARDO -
AGGIORNAMENTI ESECUTIVI

- PLANIMETRIE 1:1000 - 1:500 -

DOT. ARCH. E. BIENAIMÉ
Iscri. Albo Arch. Toscana N. 457

APPROVATO

22 DIC. 1970 **CONTROLLATO**
L'ING. CAPO

f-8

Approvato dal Sindaco alle condizioni
Indicate nel permesso di costruzione
N° del 22 DIC. 1970



L'ING. CAPO

VIA HANZONI

VIA GHIACCIAIA

PIAZZA
FARINI

Canal del Rio


Harmifera

STRADA DI P.R.G.

CIRCONVALLAZIONE

Sezione I Foglio N: 42

- Scala di 1:1000 -

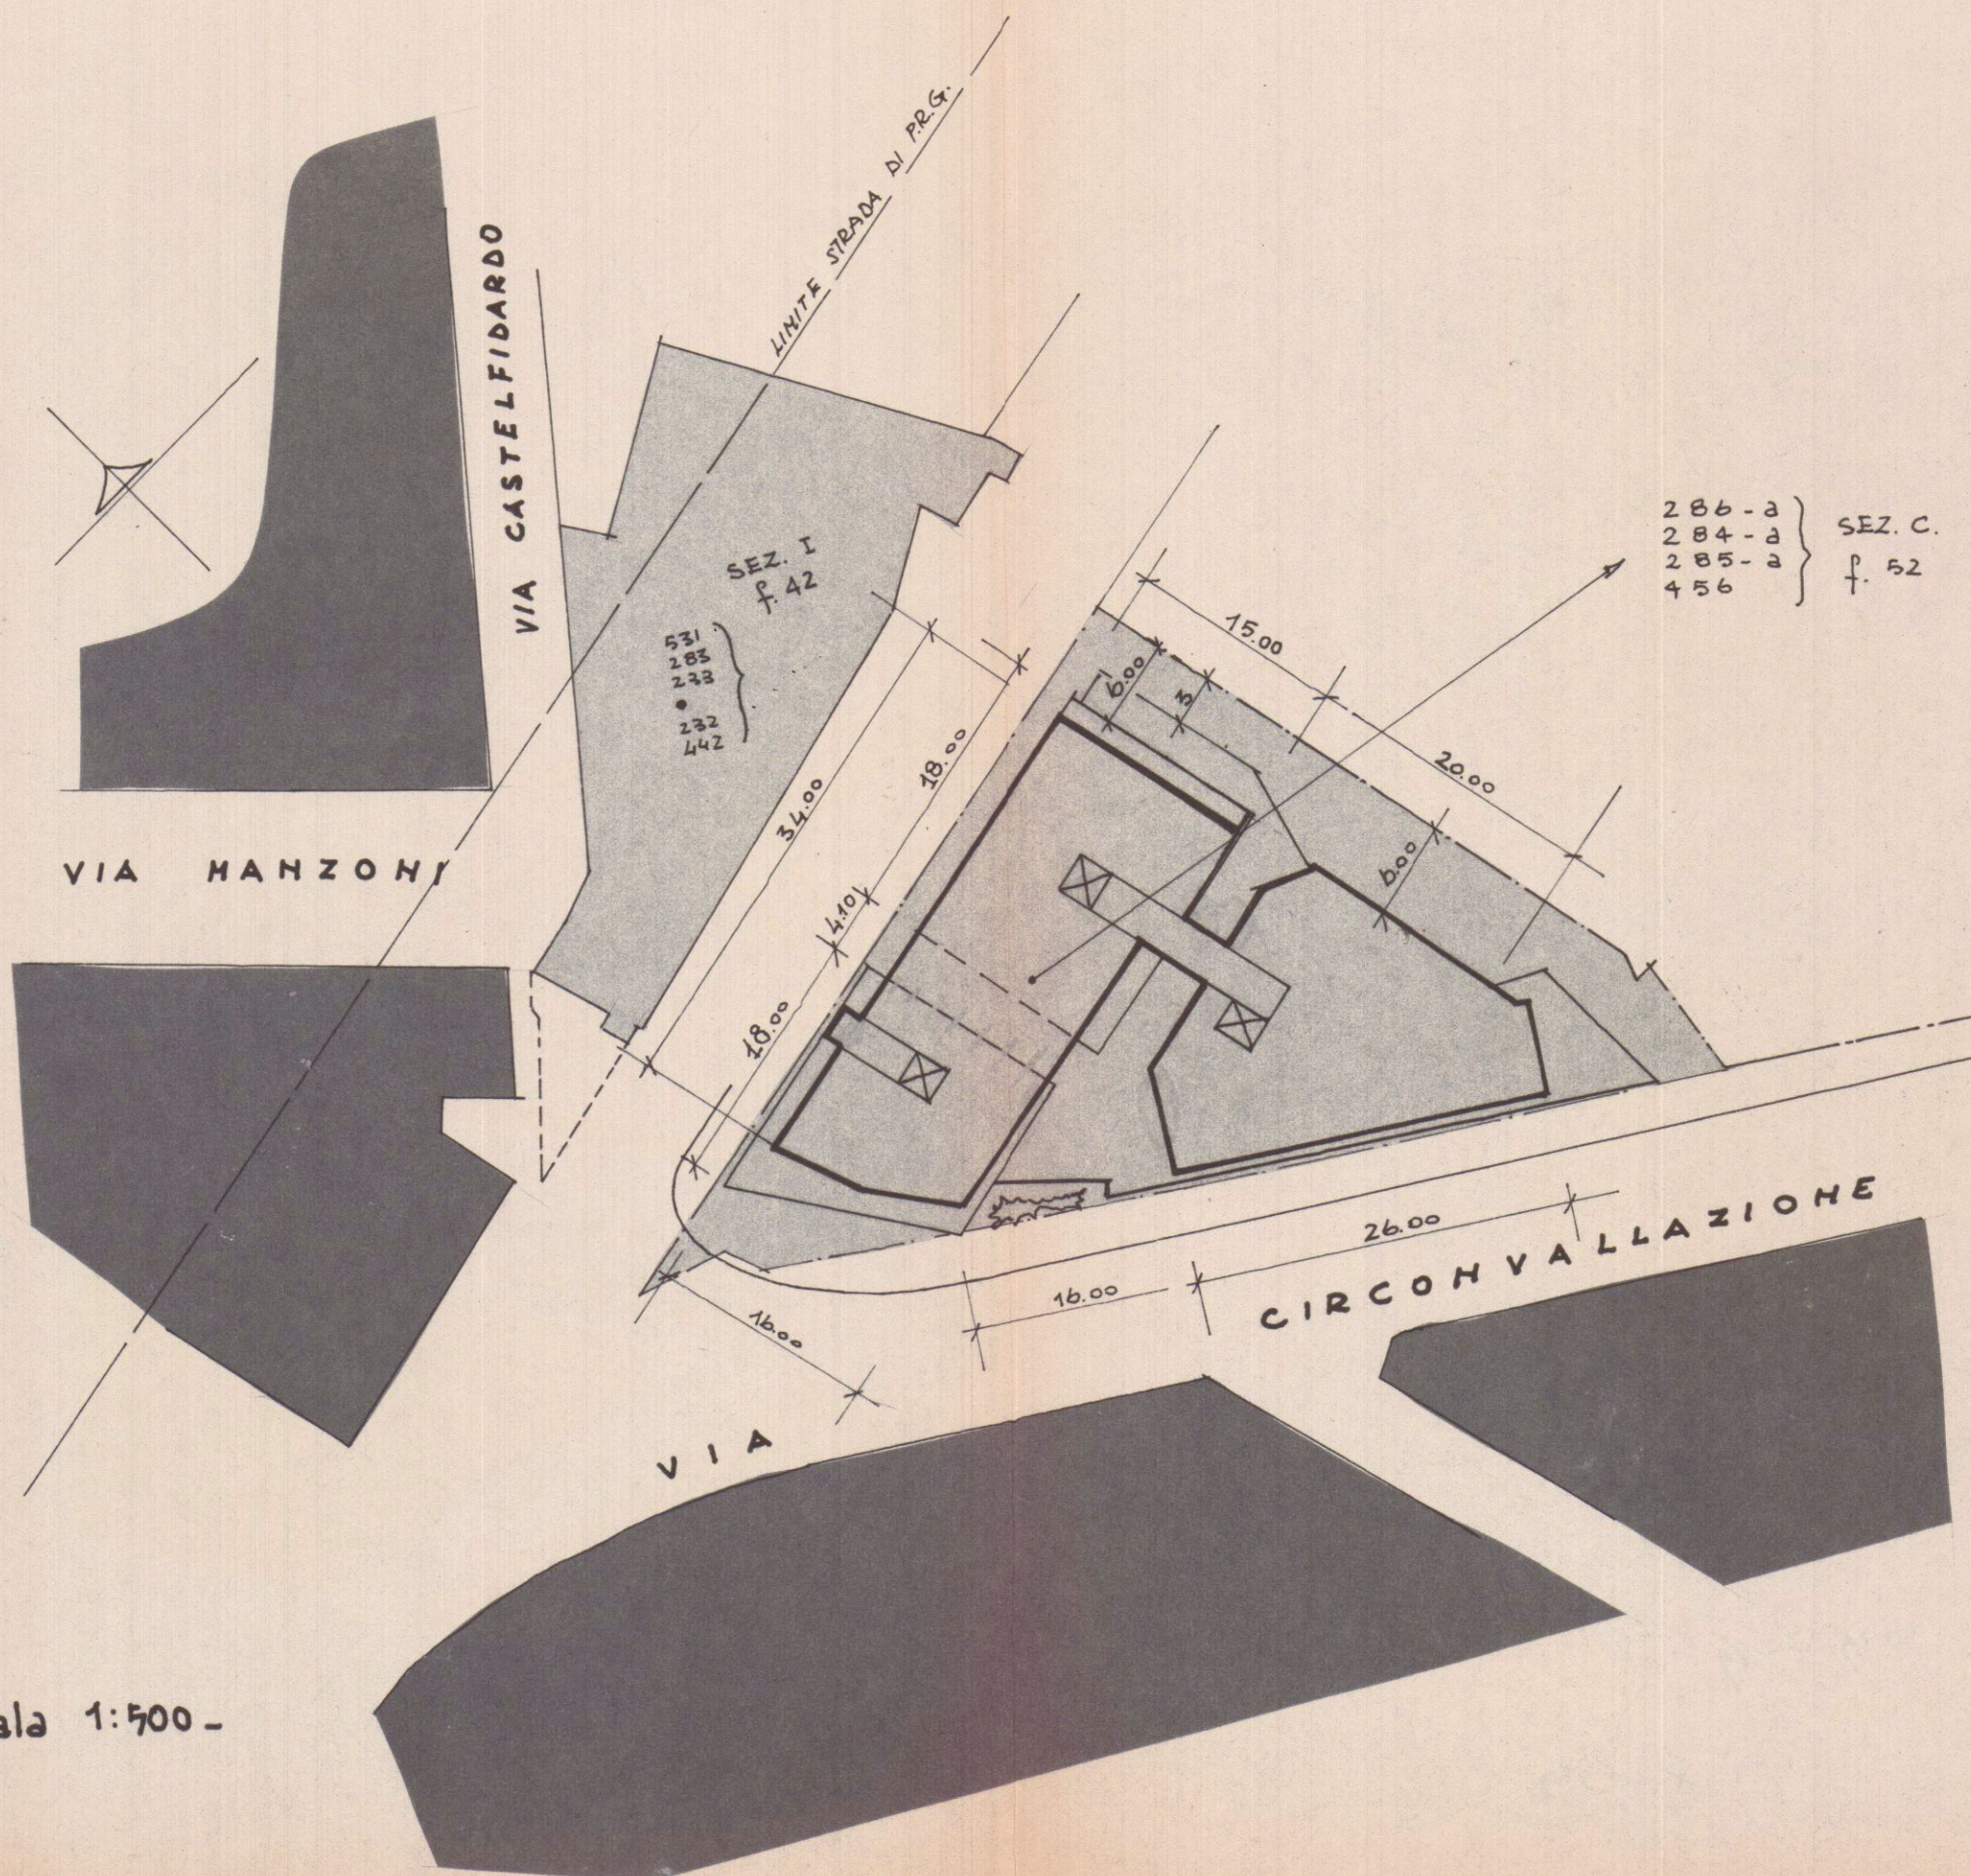

286-a } SEZ. C.
284-a } f. 52
285-a }
456 }

- Scala 1:500 -