

PROGETTO DI FABBRICATO DI CIV. ABIT. (B)

IN COMUNE DI CARRARA

PER CONTO DELLA DITTA

2 SOL.

STUDIO ERRE CARRARA

VIA EREMAN 10-12 TEL. 0596-714201



BESTI GIUSEPPINA

MARGHERITA

MARIA

RUSTICHELLI LIDIA

SOLUZIONE

APPROVATO

CONTRATTO
IL TECNICO

Approvato dal Comune alle condizioni
indicate in Nota Edilizia
N. 576 del 1-8 NOV. 1991
IL DIRIGENTE 1° DIPARTIMENTO
(Arch. Claudio Vazzani)




PROSPETTO OVEST




PROSPETTO SUD




PROSPETTO EST

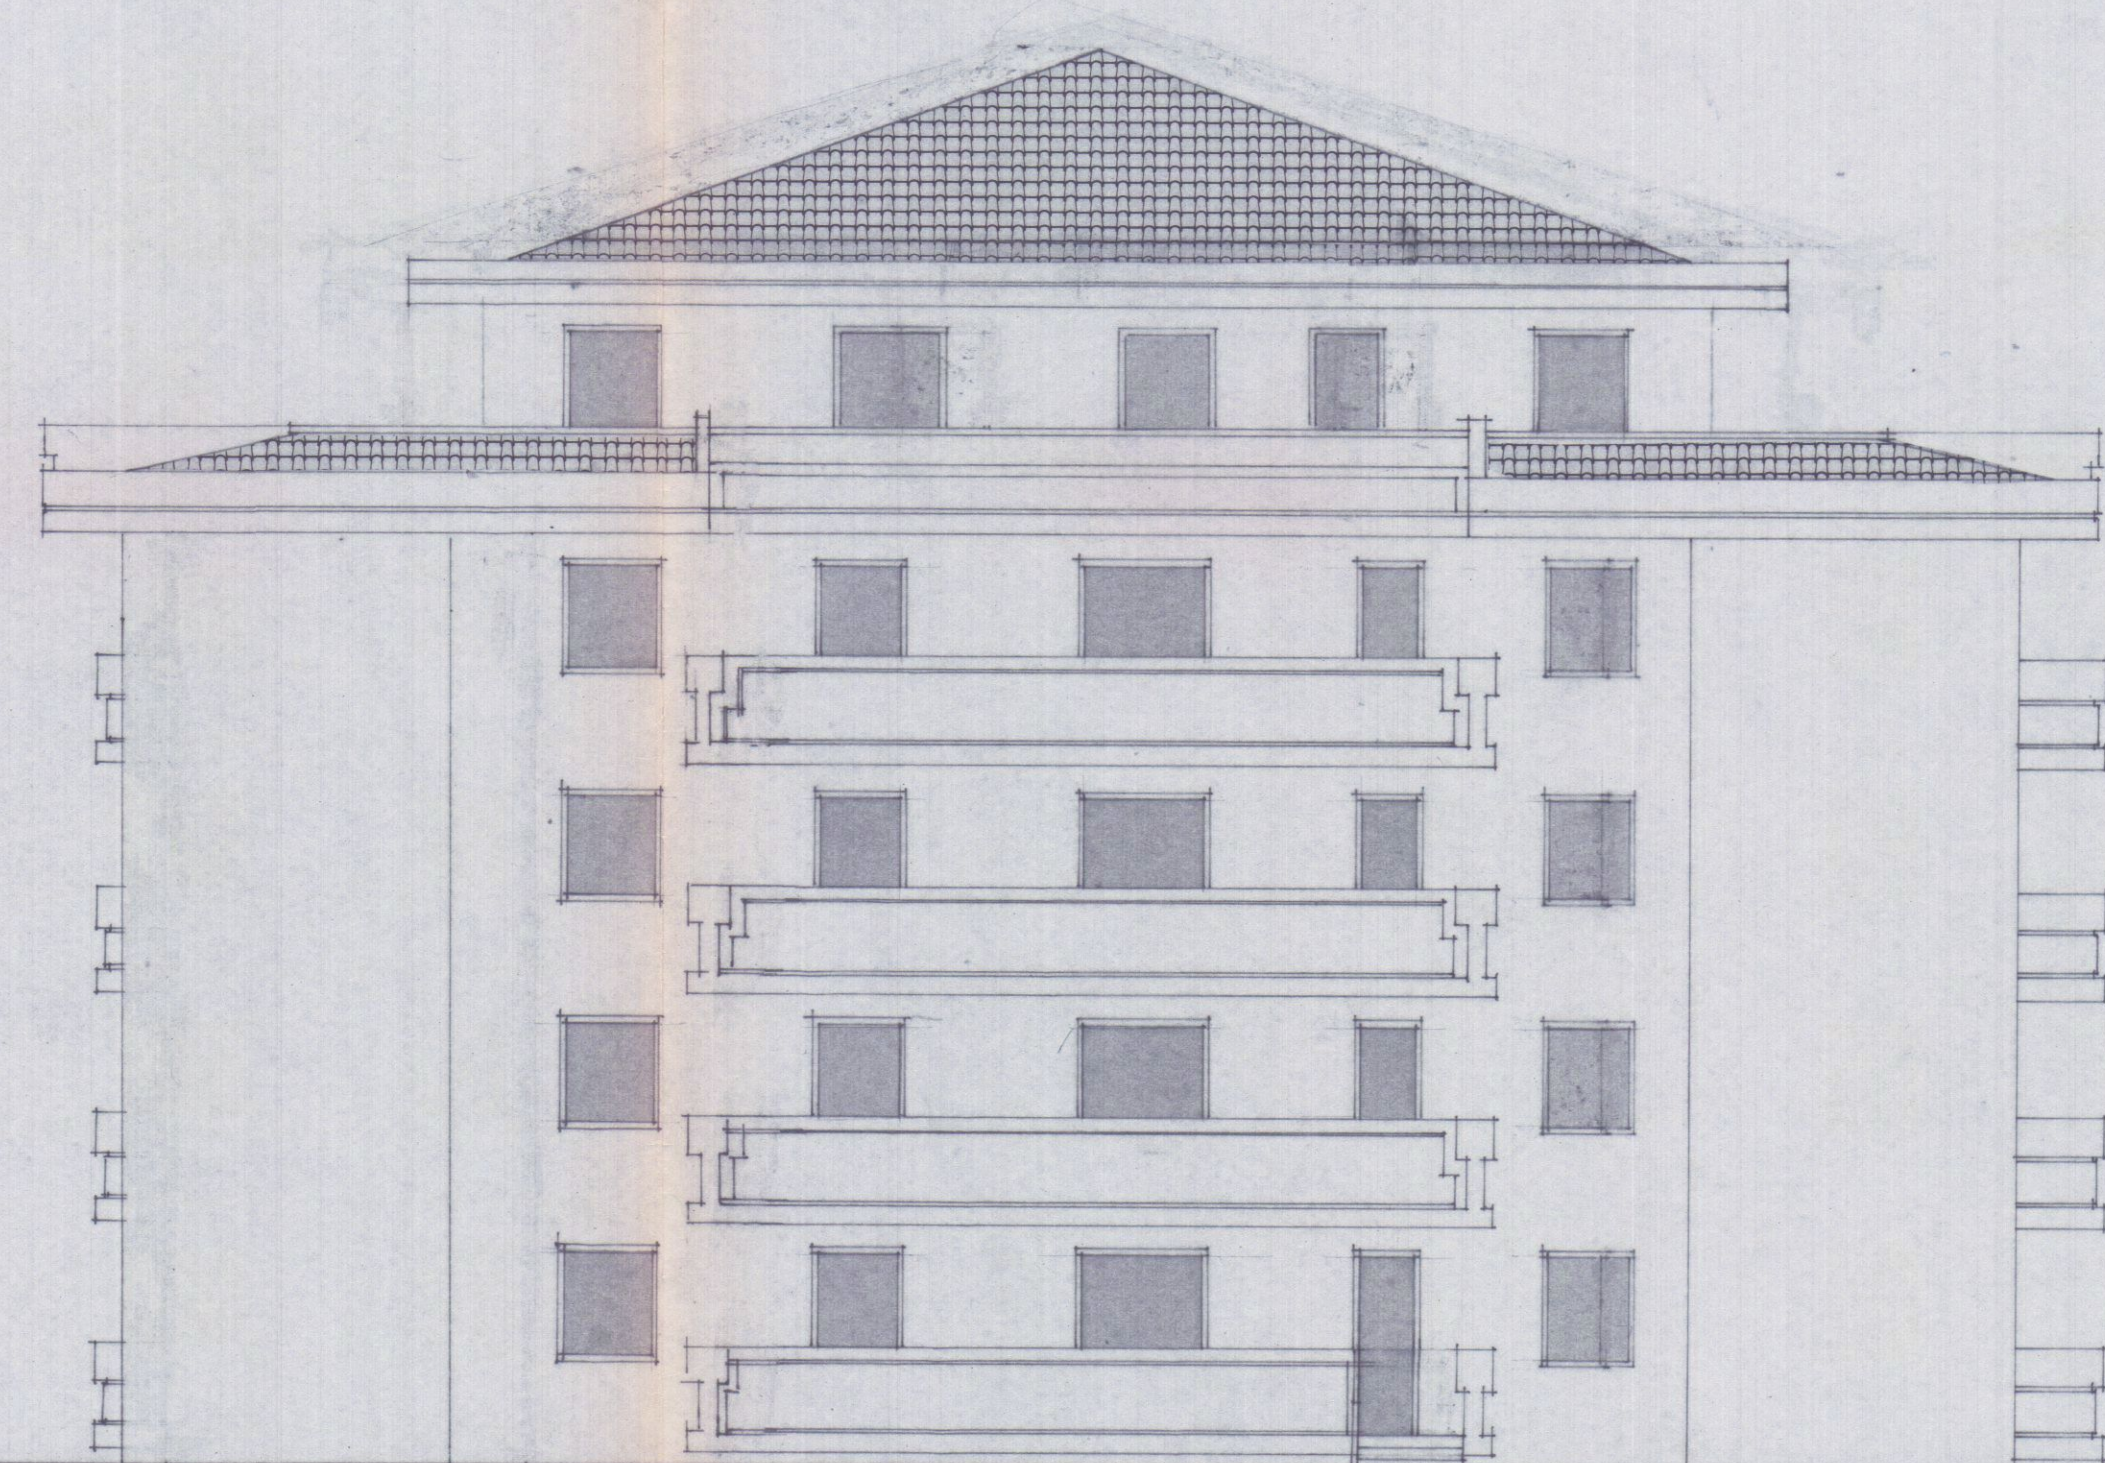

PROSPETTO NORD

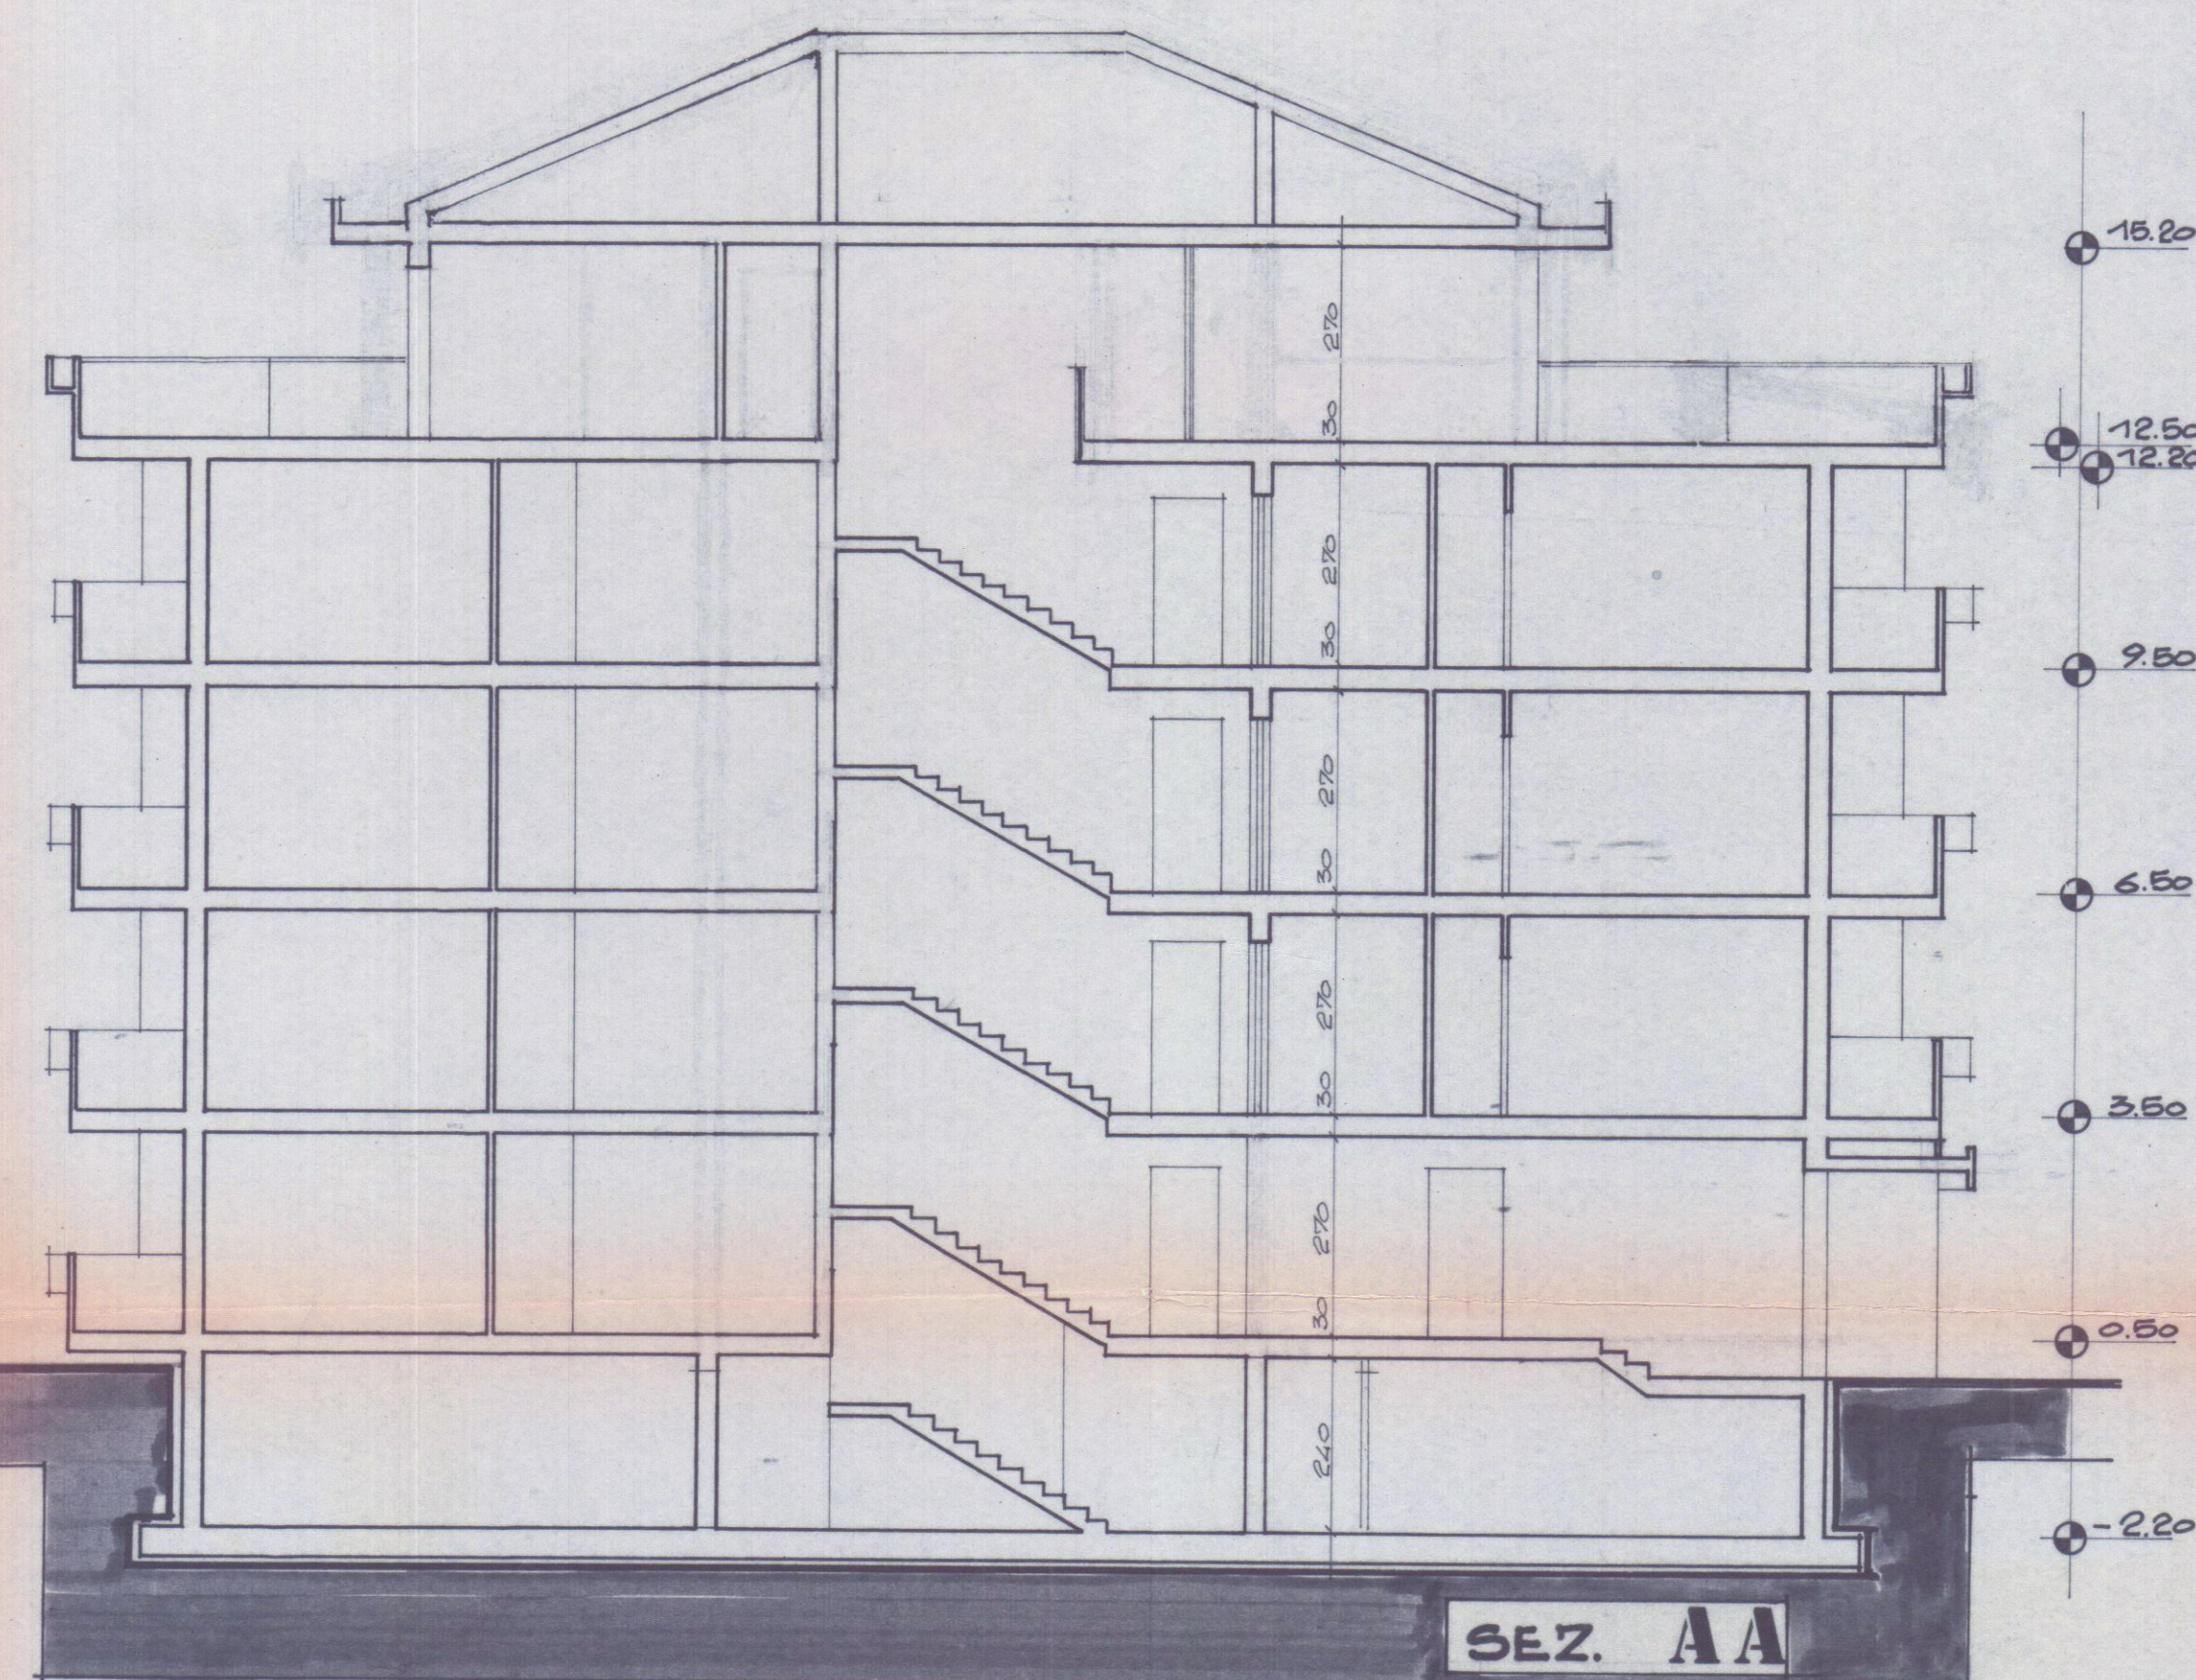

SEZ. AA

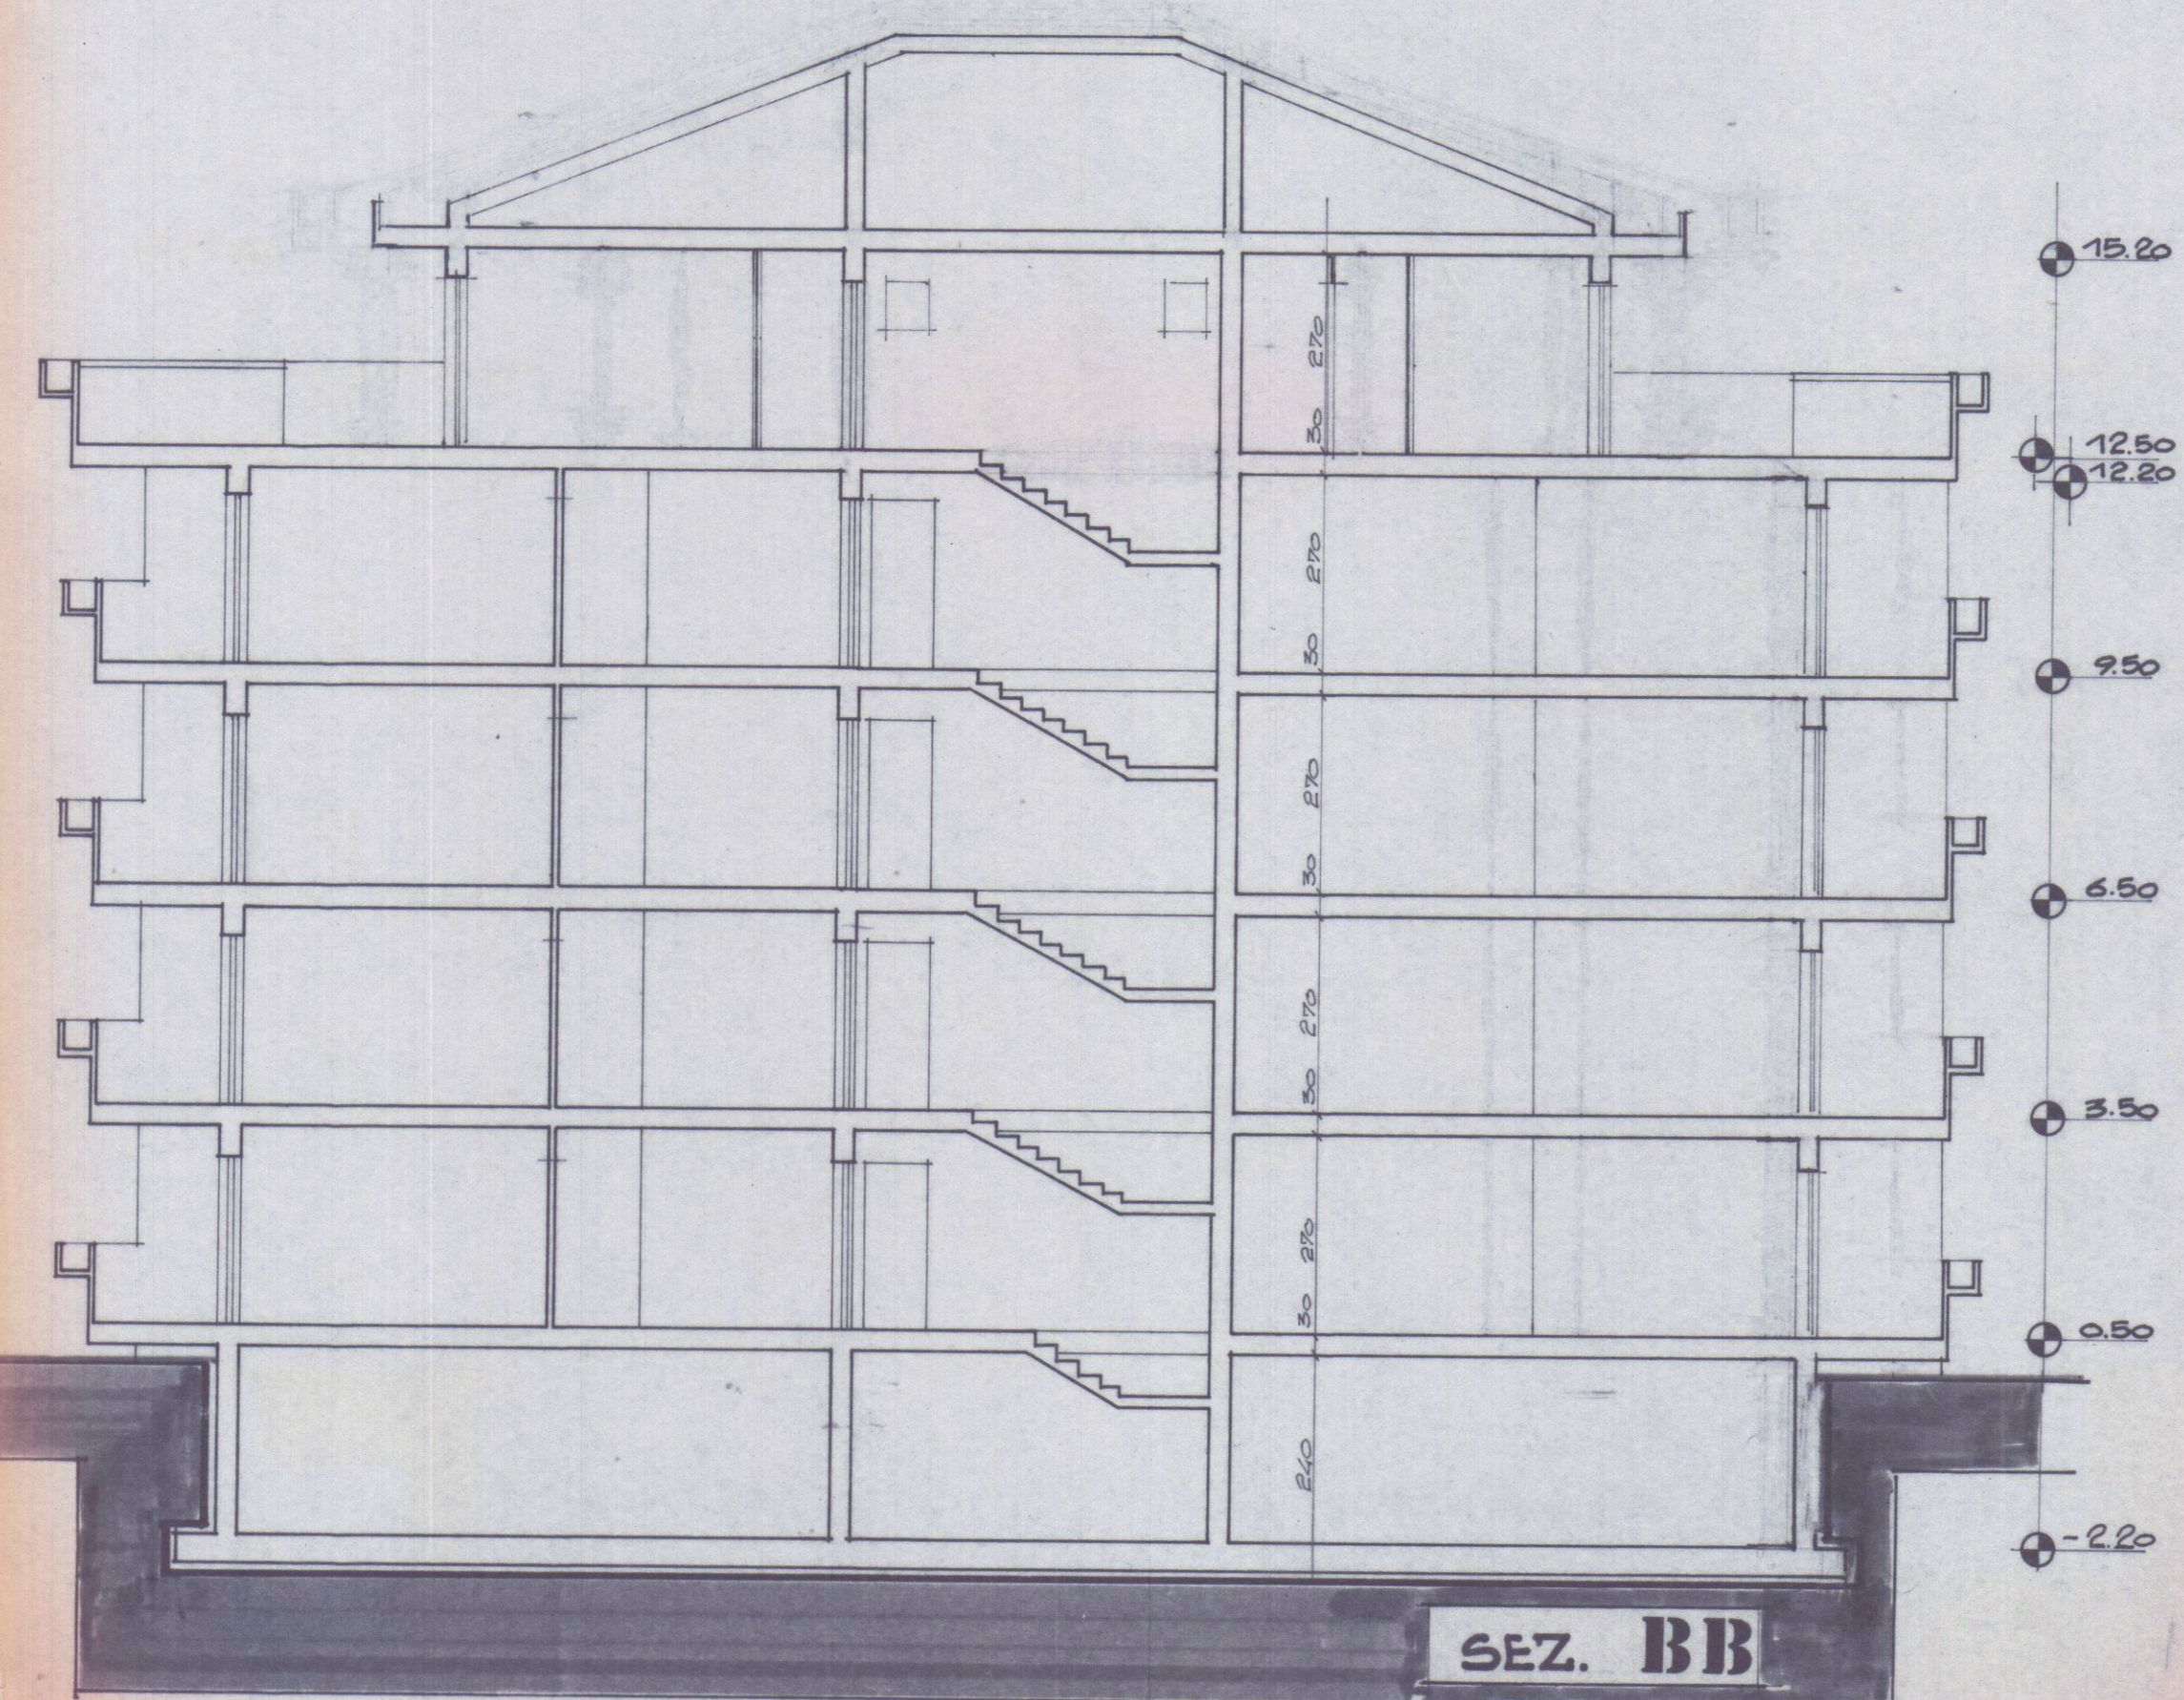

SEZ. BB