




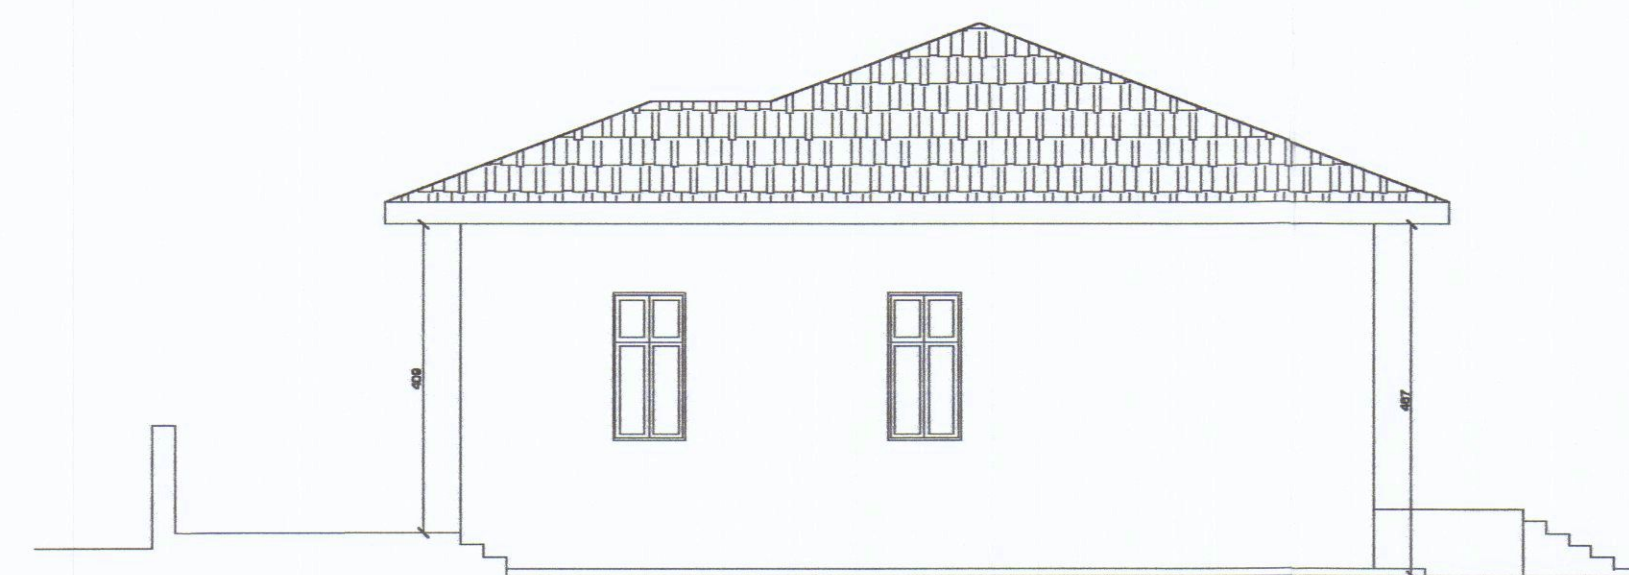


PROSPETTO LATO OVEST

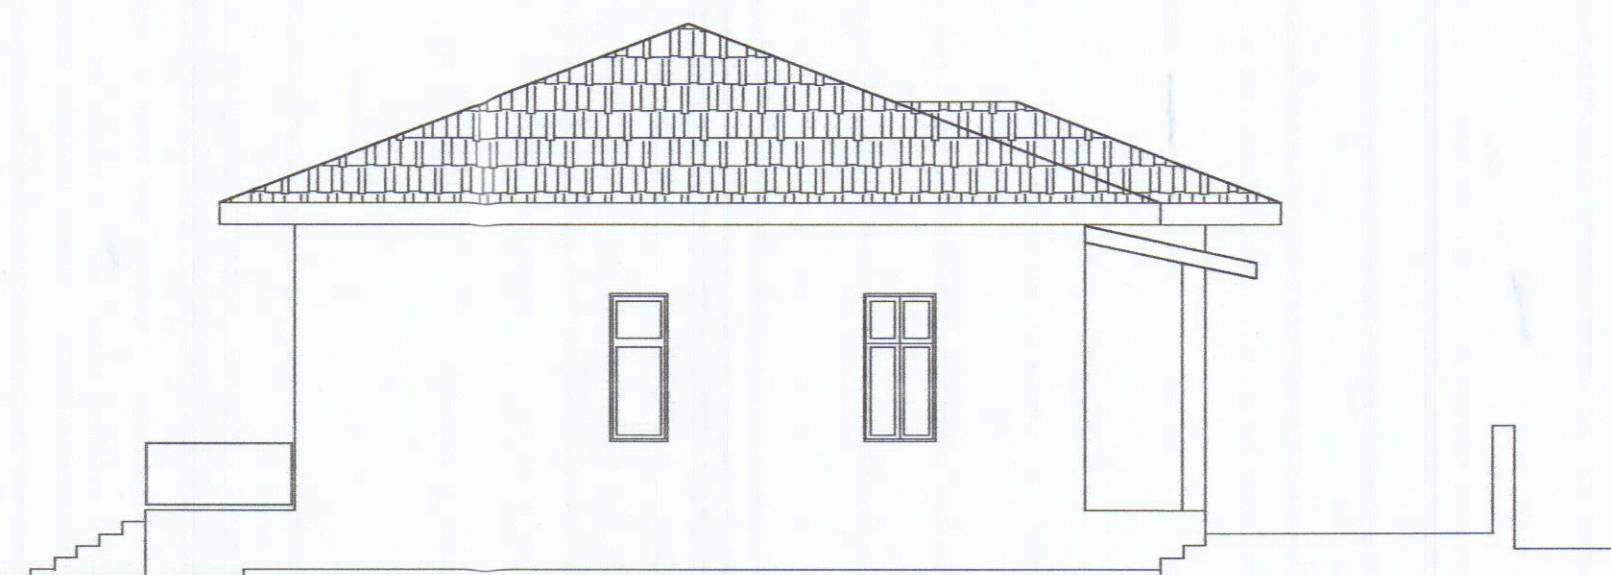


PROSPETTO LATO EST

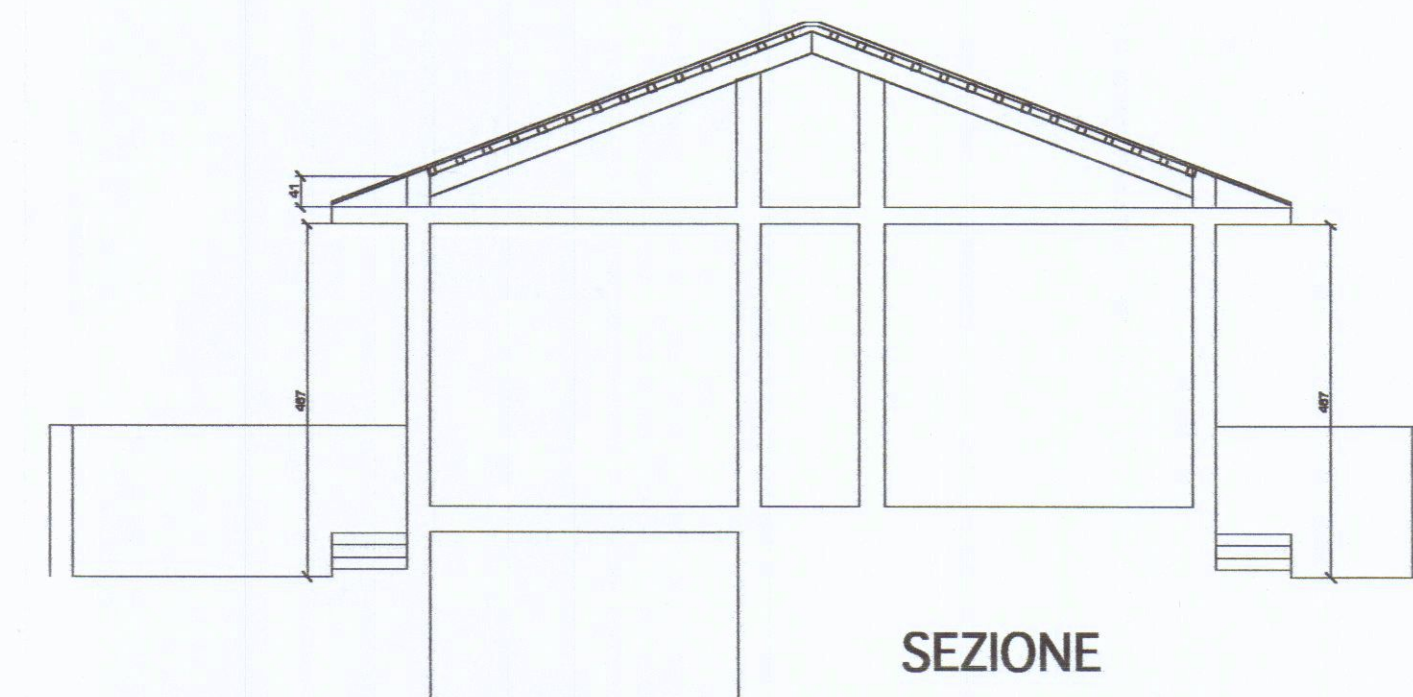


SEZIONE

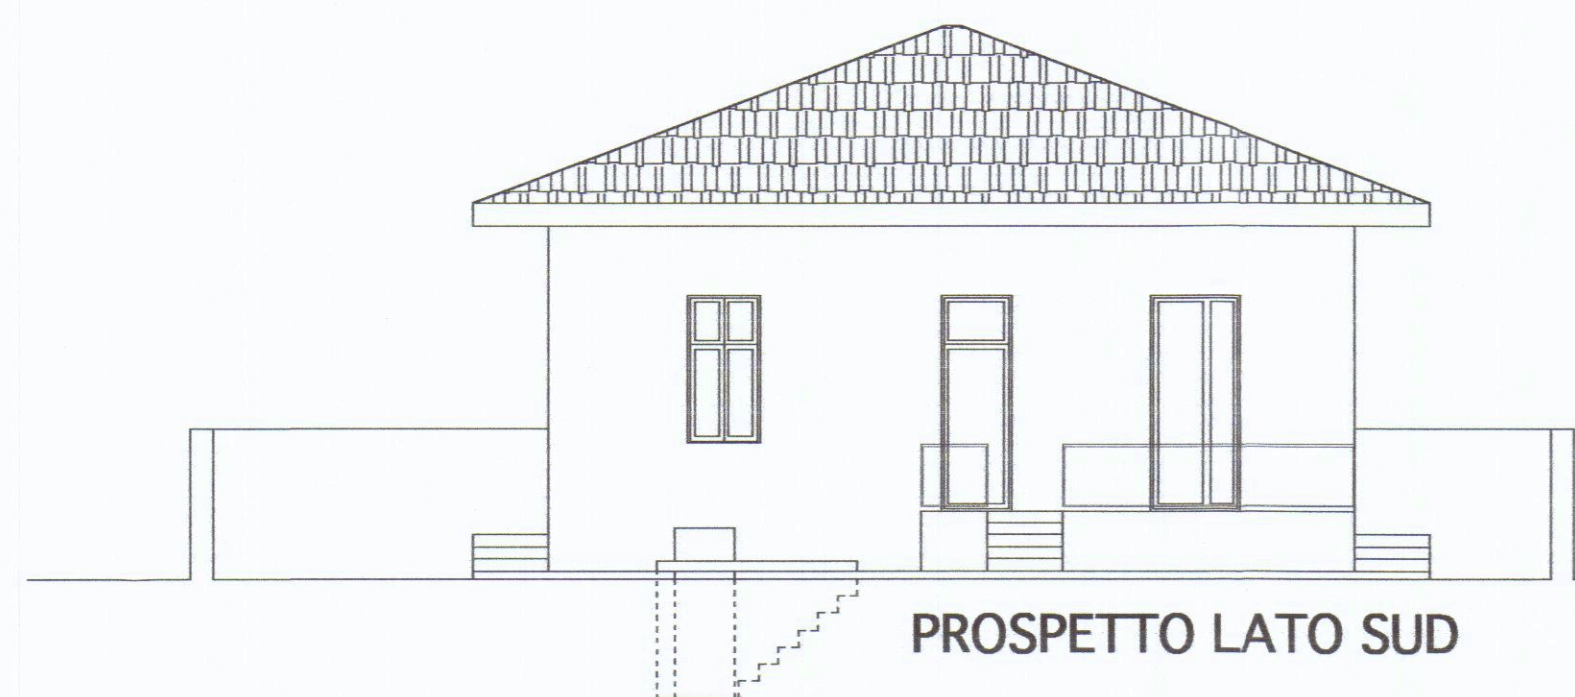


PROSPETTO LATO SUD

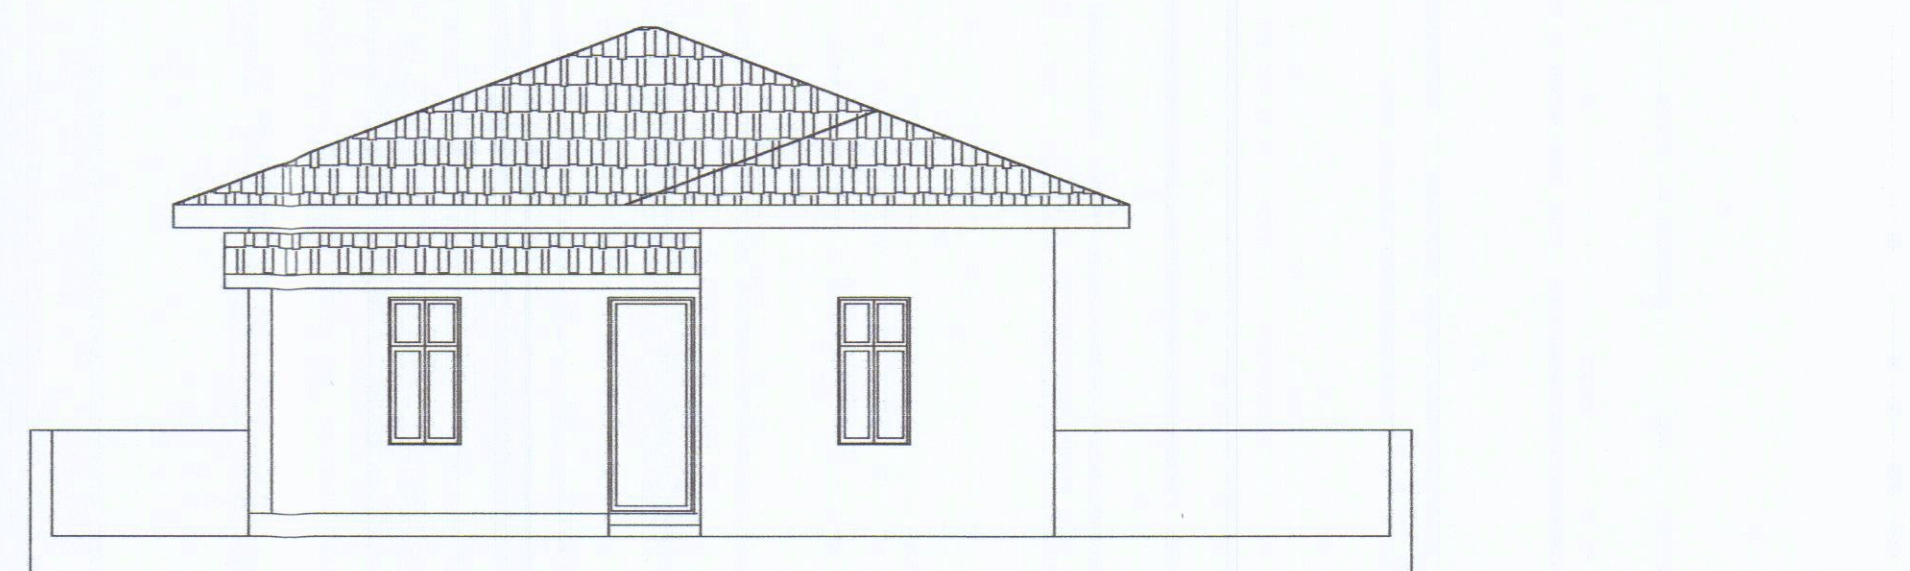


PROSPETTO LATO NORD

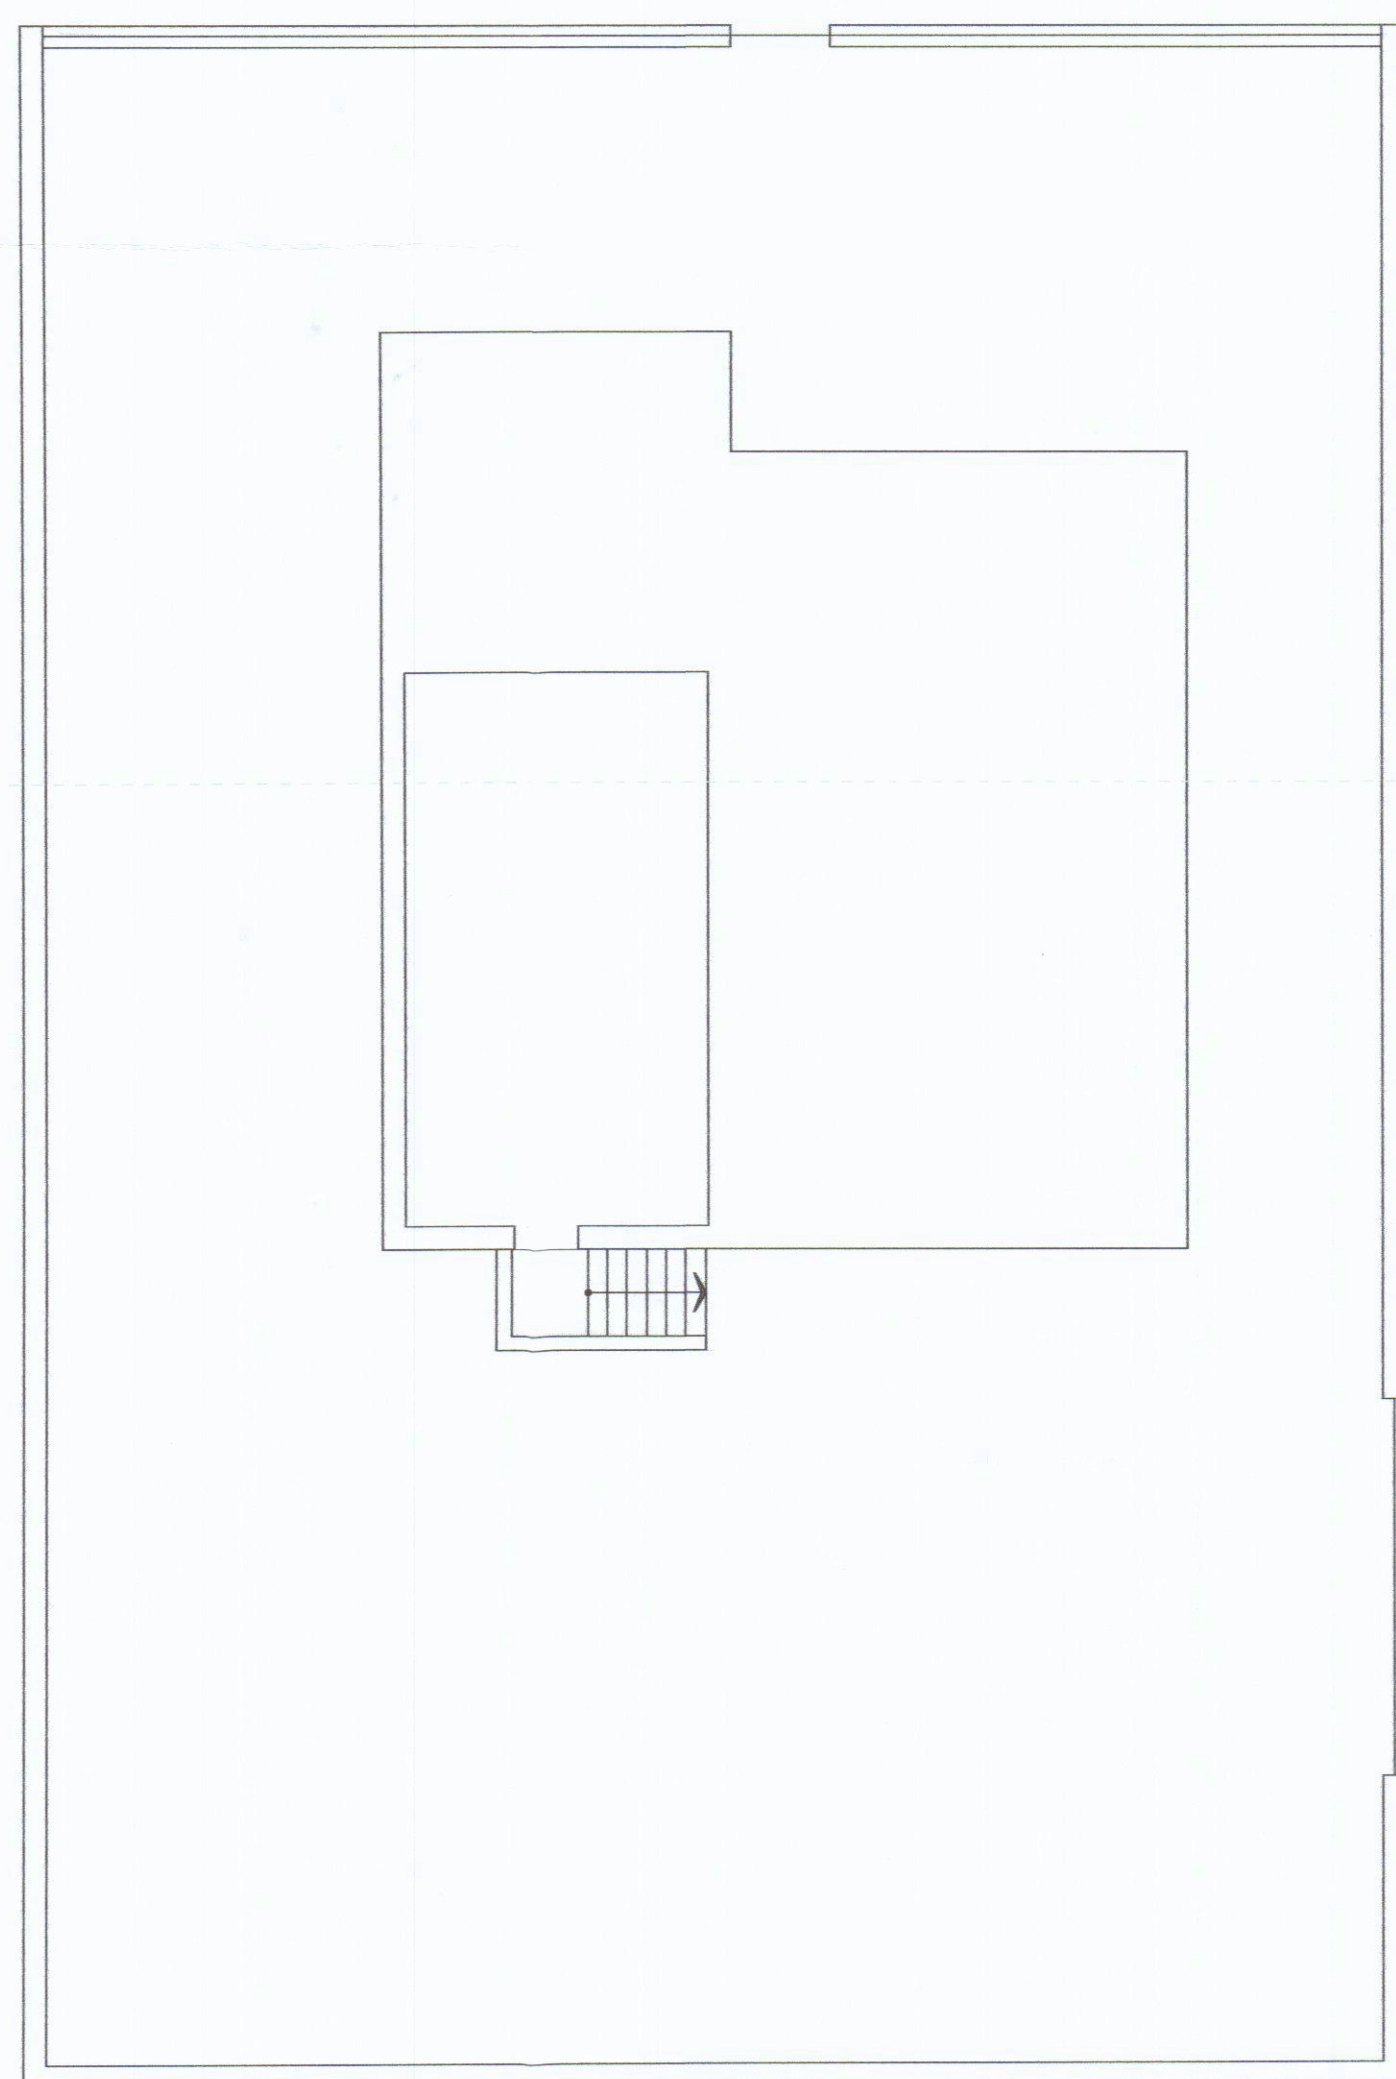

PIANTA PIANO SEMINTERRATO

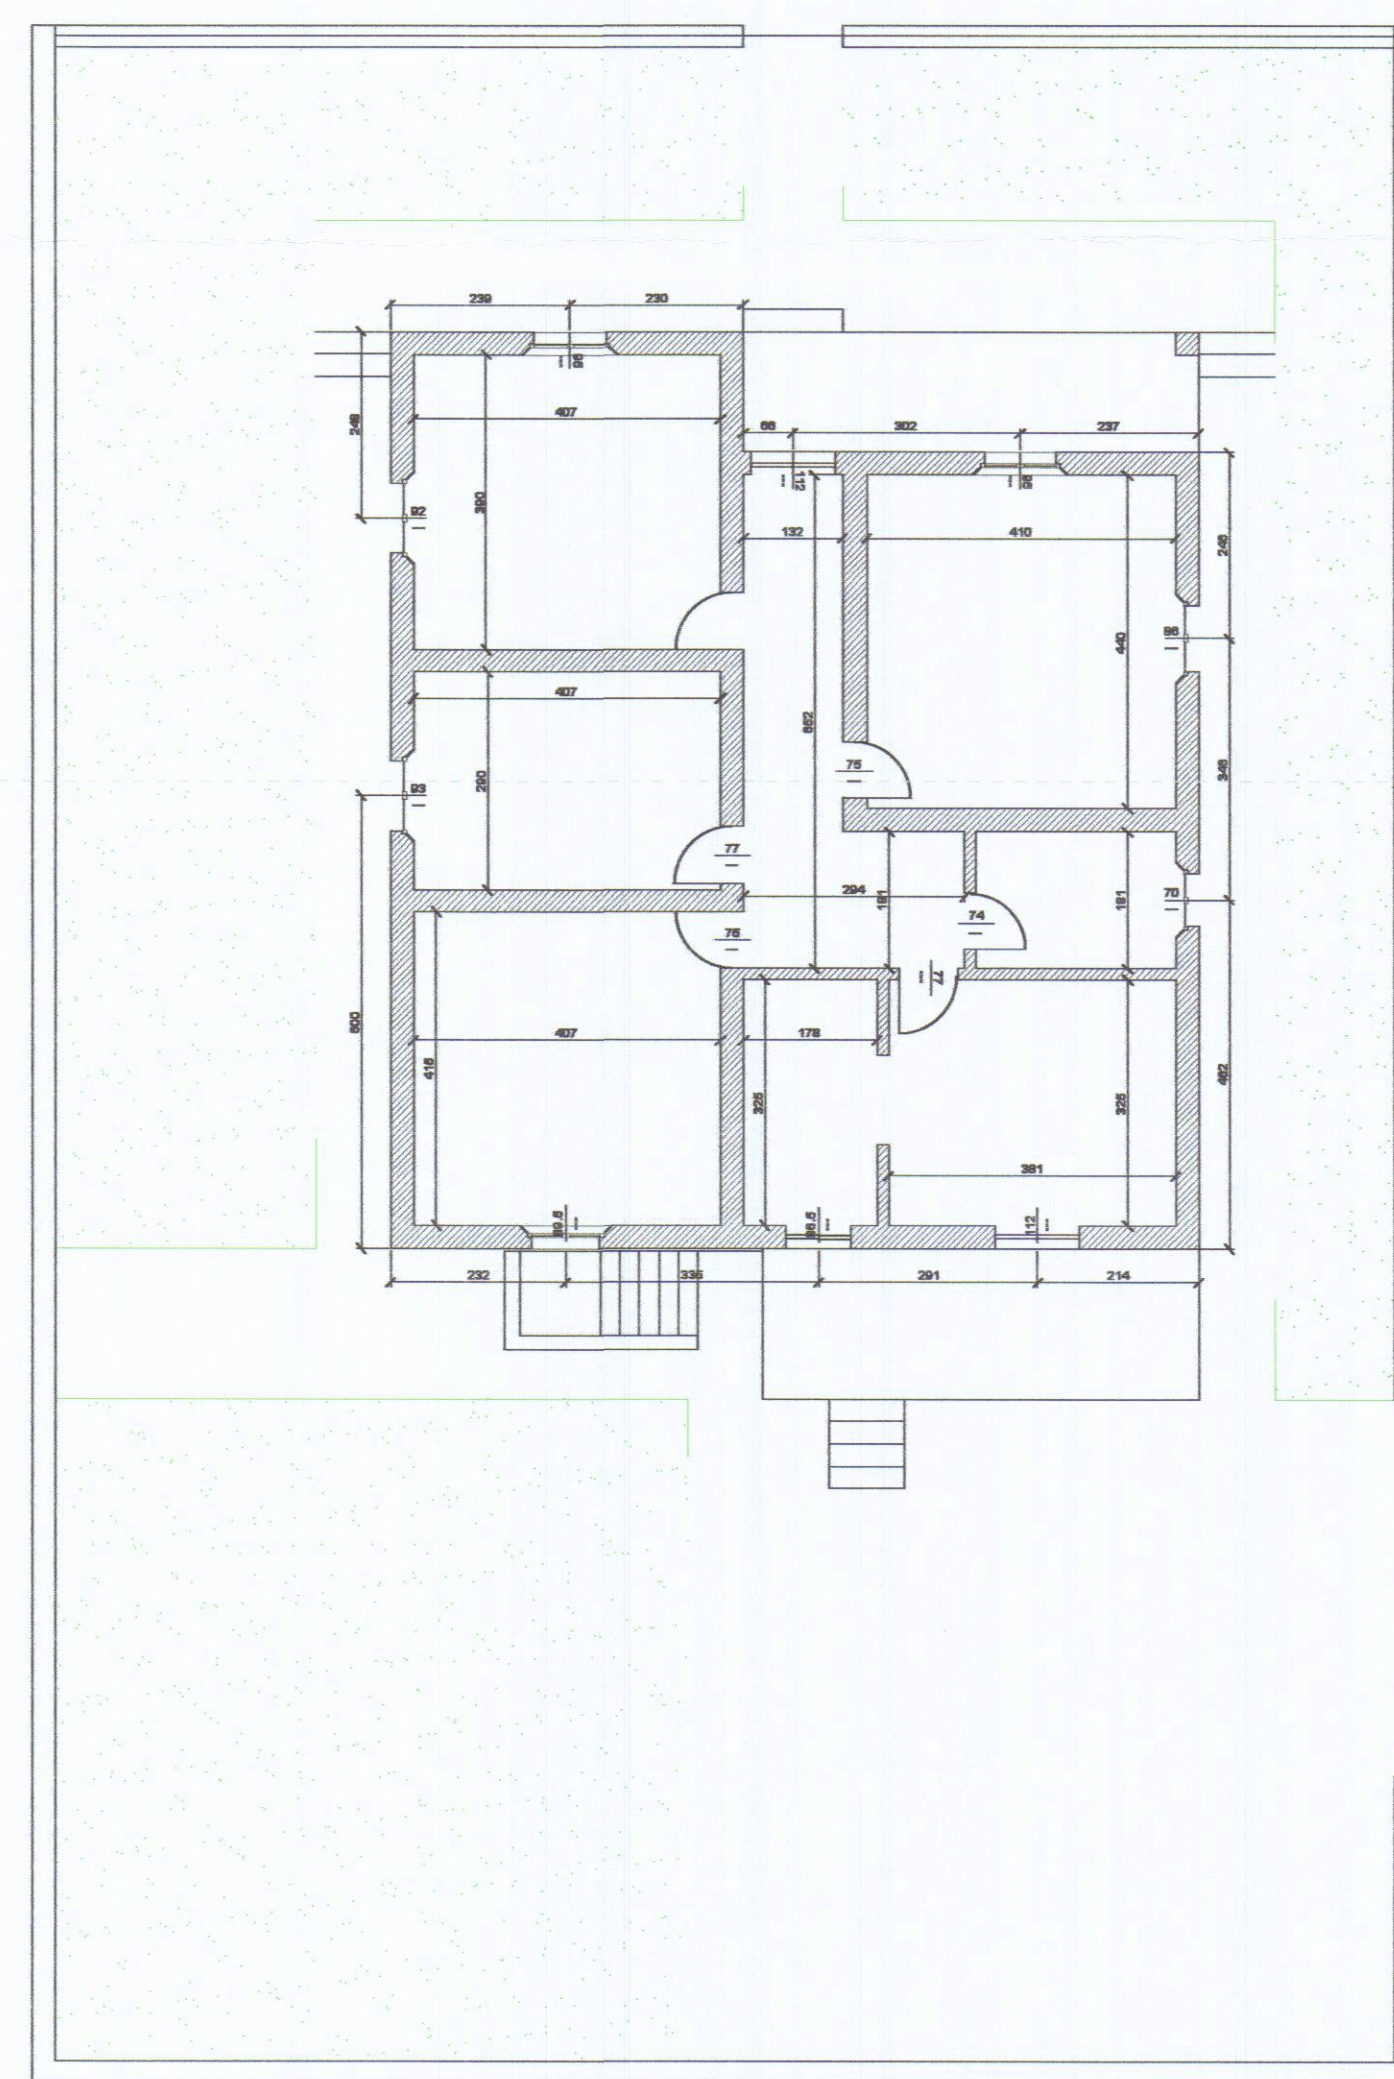

PIANTA PIANO TERRA

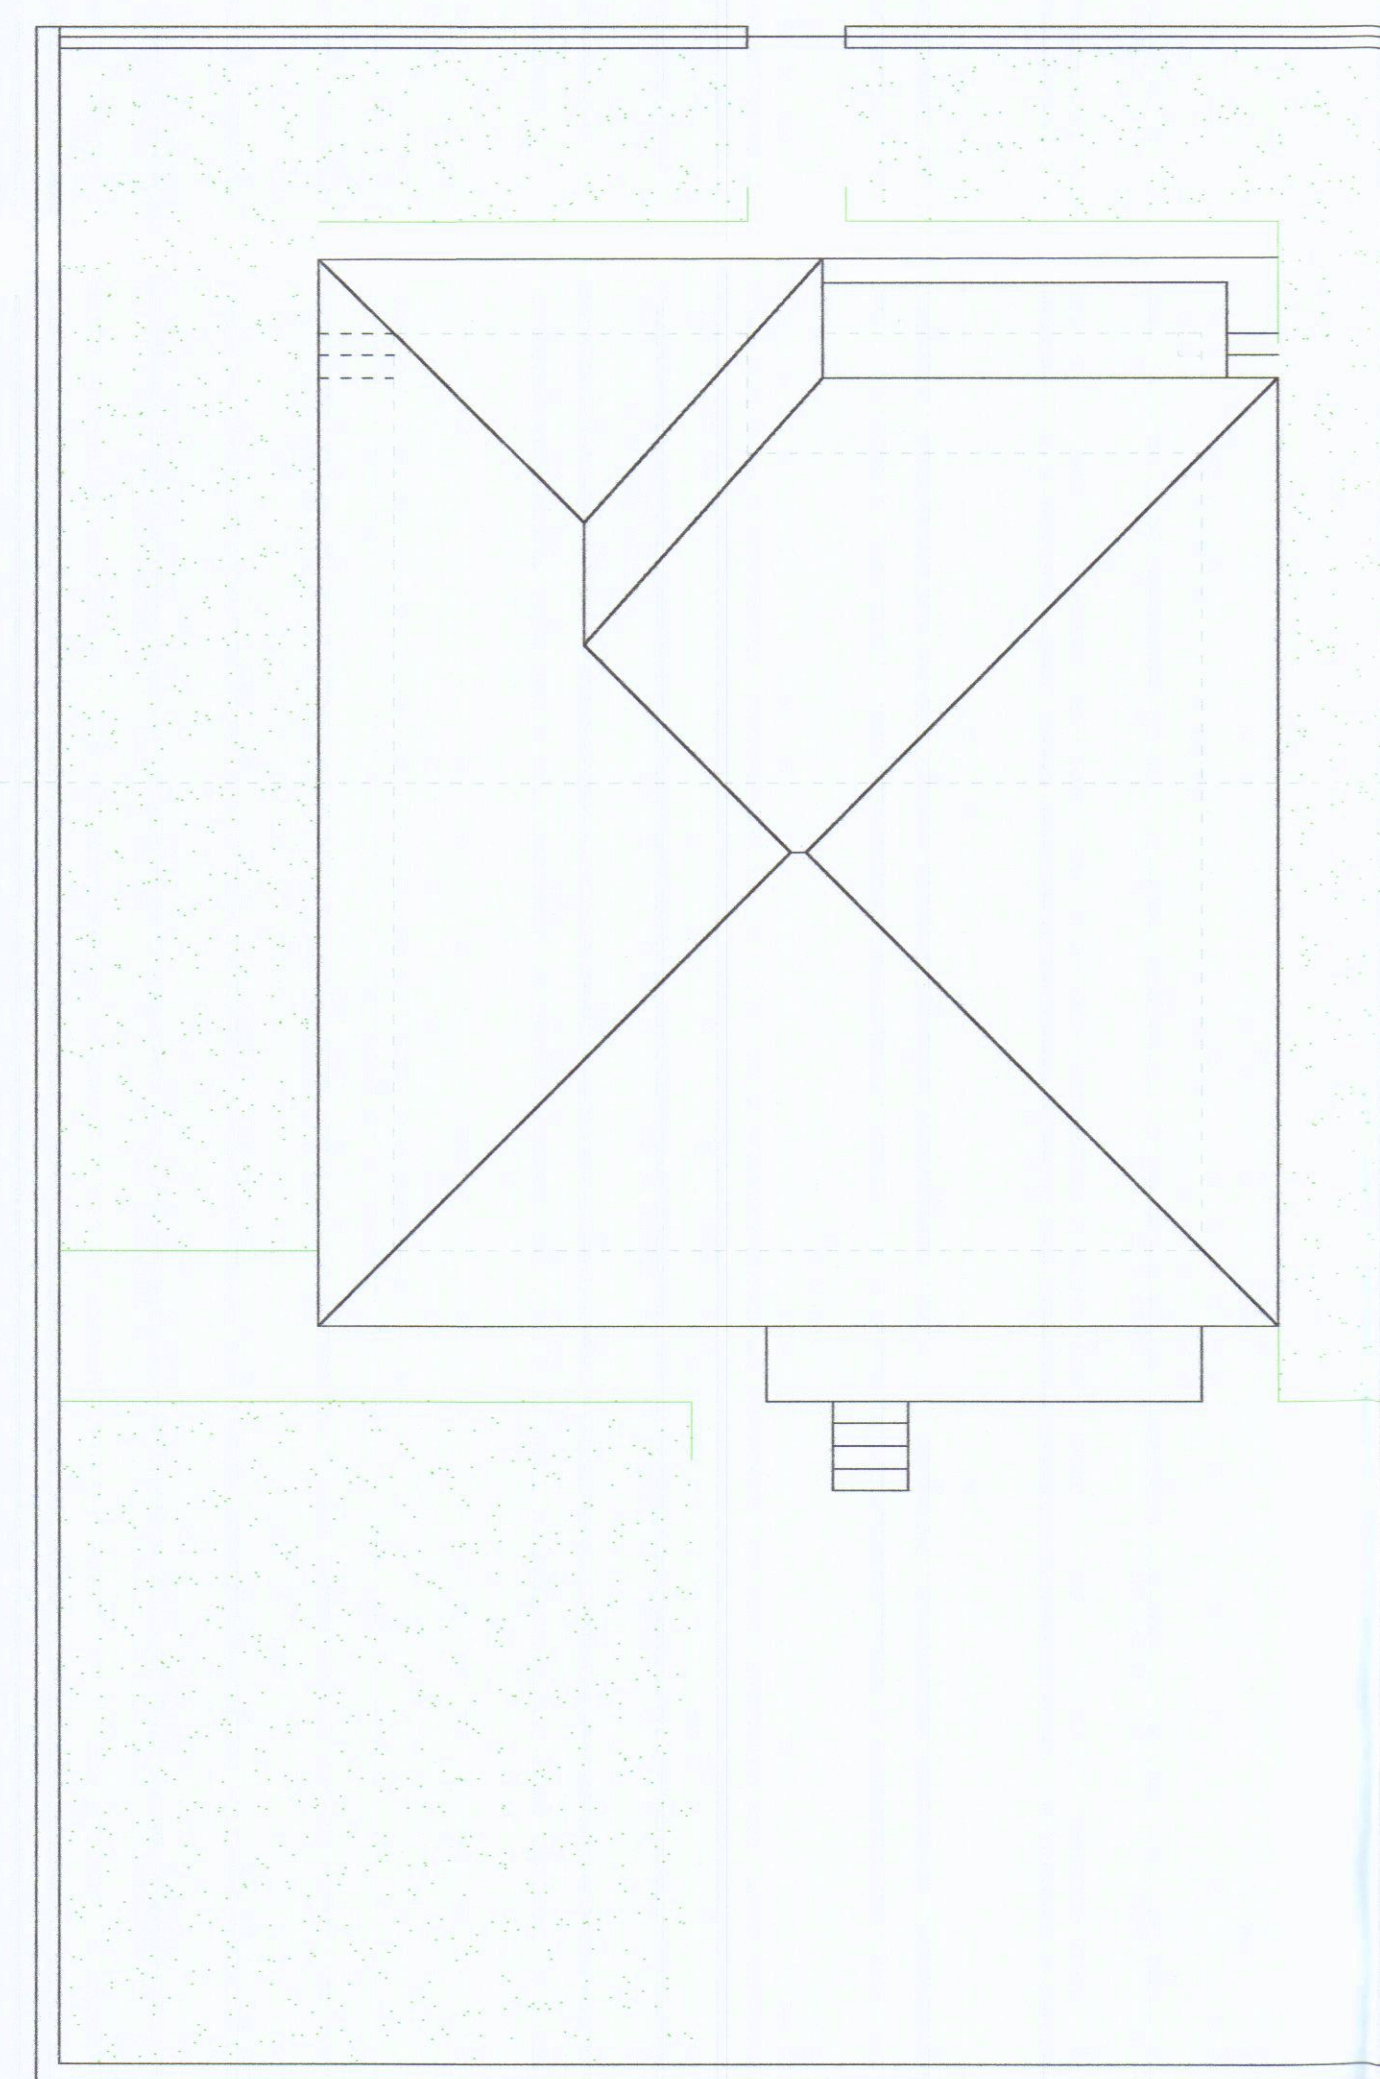

PIANTA COPERTURA



**COMUNE DI CARRARA
PROVINCIA DI MASSA CARRARA**

OGGETTO - CONSOLIDAMENTO FABBRICATO DI CIVILE ABITAZIONE A
SEGUITO EVENTO ALLUVIONALE 2012

UBICAZIONE VIA PROVINCIALE AVENZA SARZANA 115
54033

ID. CATASTALE FG. 69 MAPPALE 104

PROPRIETA' VERNAZZA GIOVANNI

PROGETTISTA- DOTT ARCH. ROBERTO DEL SARTO

TAVOLA 1 STATO DI FATTO
RILIEVO SCALA 1.100

