

DEL BIANCO

Geometra Riccardo Del Bianco
Carrara

Tav. 2

2° VARIANTE AL PROGETTO


Per la costruzione di fabbricato a schiera in Comune di Carrara località "AVENZA" Via Provinciale Avenza-Sarzana

Committente: C.E.A. di RUSSO LUIGI


AZIENDA USL N. 1 DI MASSA E CARRARA
U.O. DI IGIENE PUBBLICA
Al sensi dell'art. 20 del T.U. L. 1.9.96
si esprime PARERE FAVOREVOLE
6 MAG. 2000
per l'approvazione del presente
progetto.
Il Funzionario Medico

Elaborato grafico: prospetti e sezioni scala 1:100


Il Tecnico
Geometra Riccardo Del Bianco

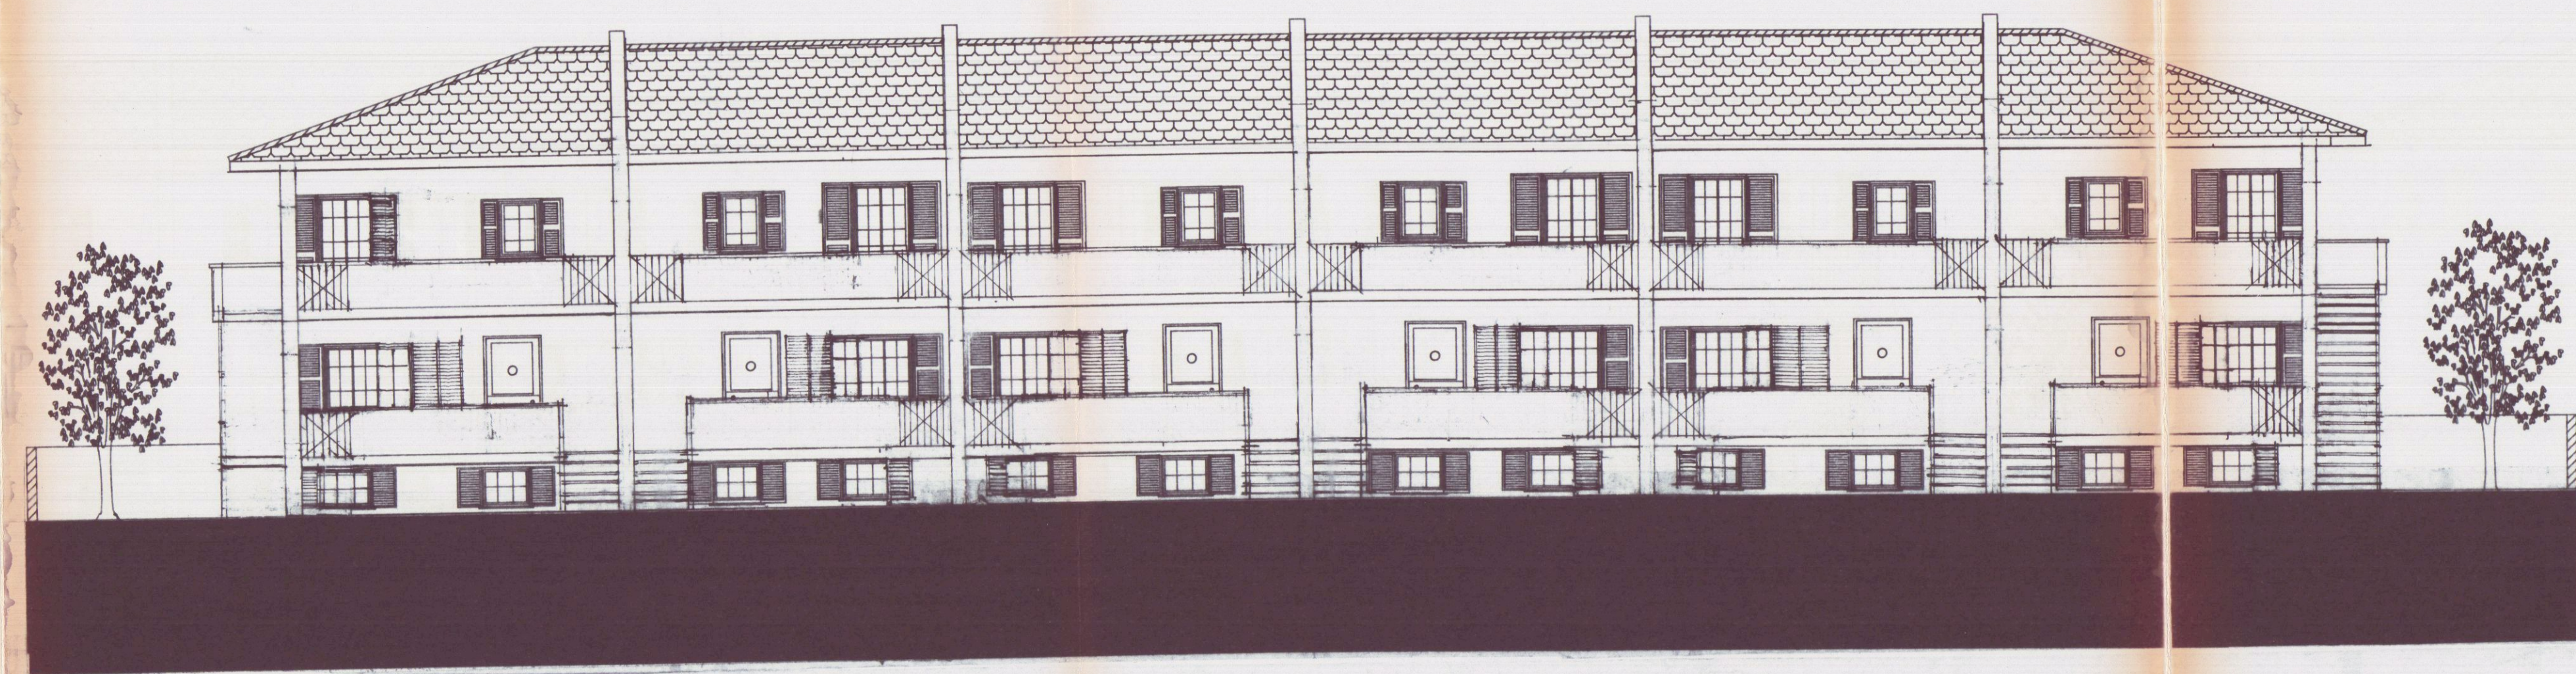


PROSPETTO NORD

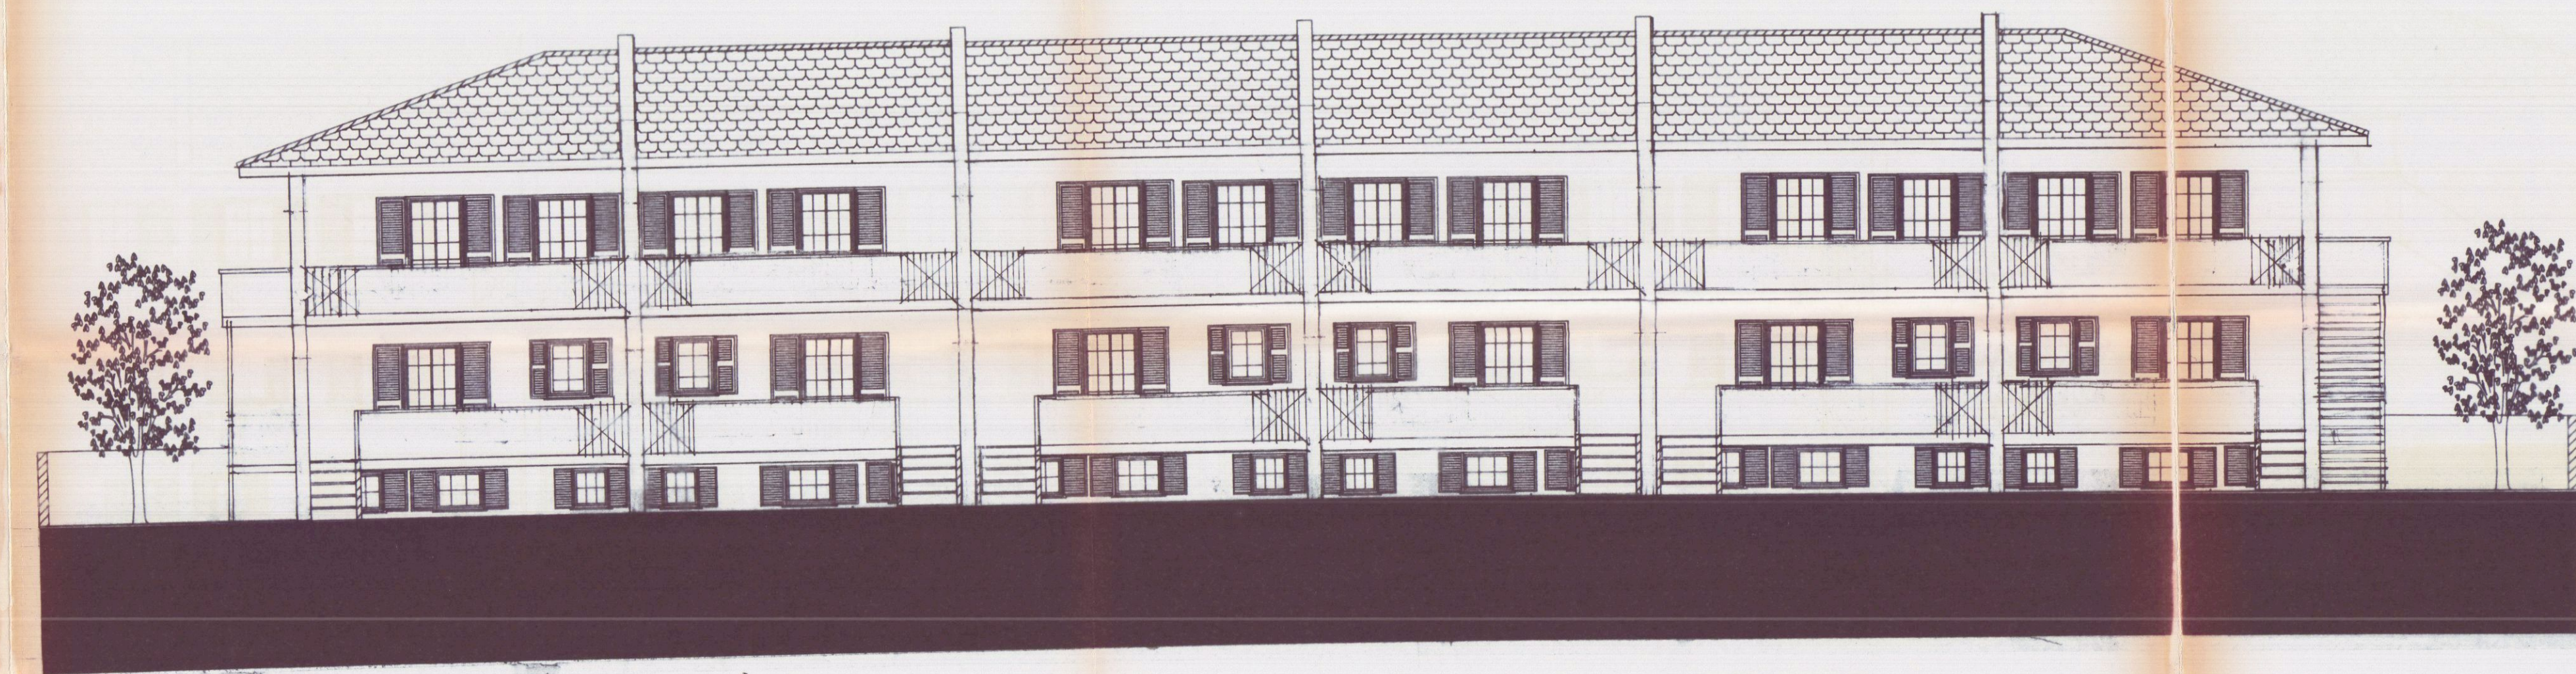


PROSPETTO SUD

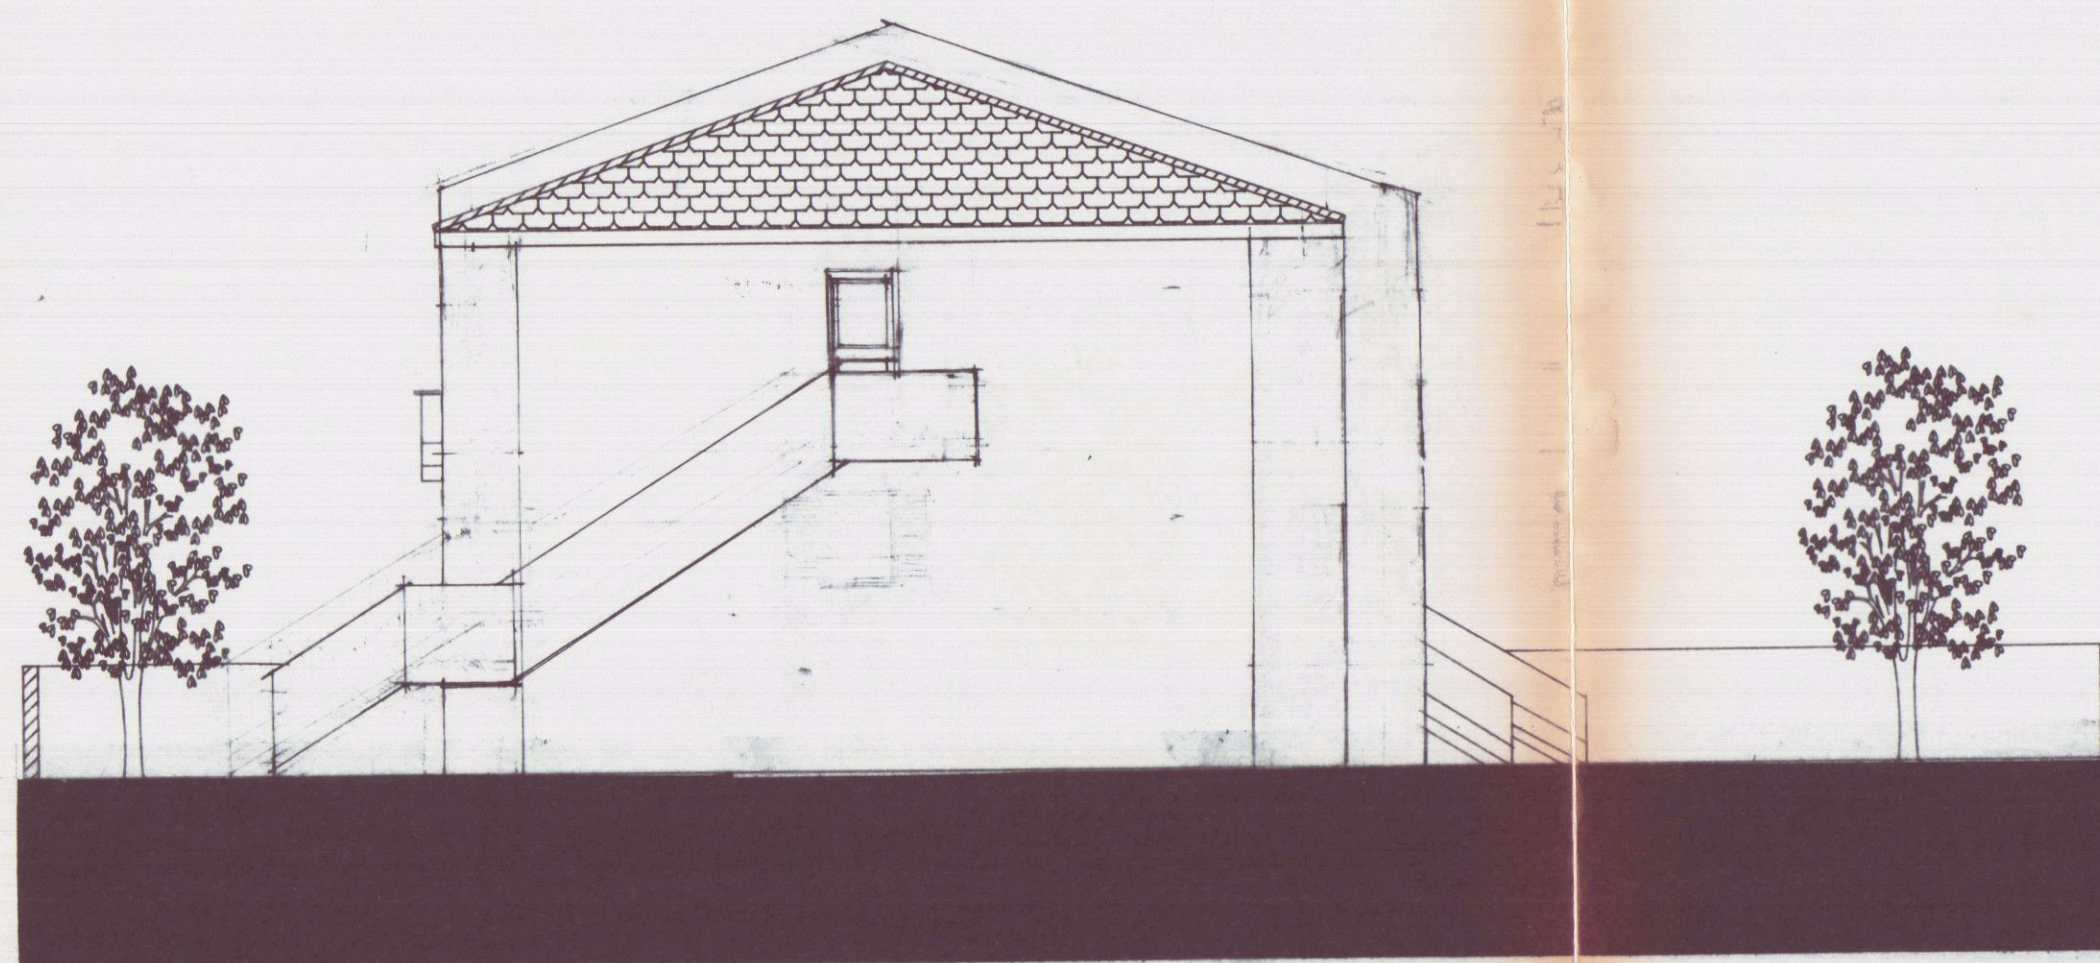


PROSPETTO OVEST

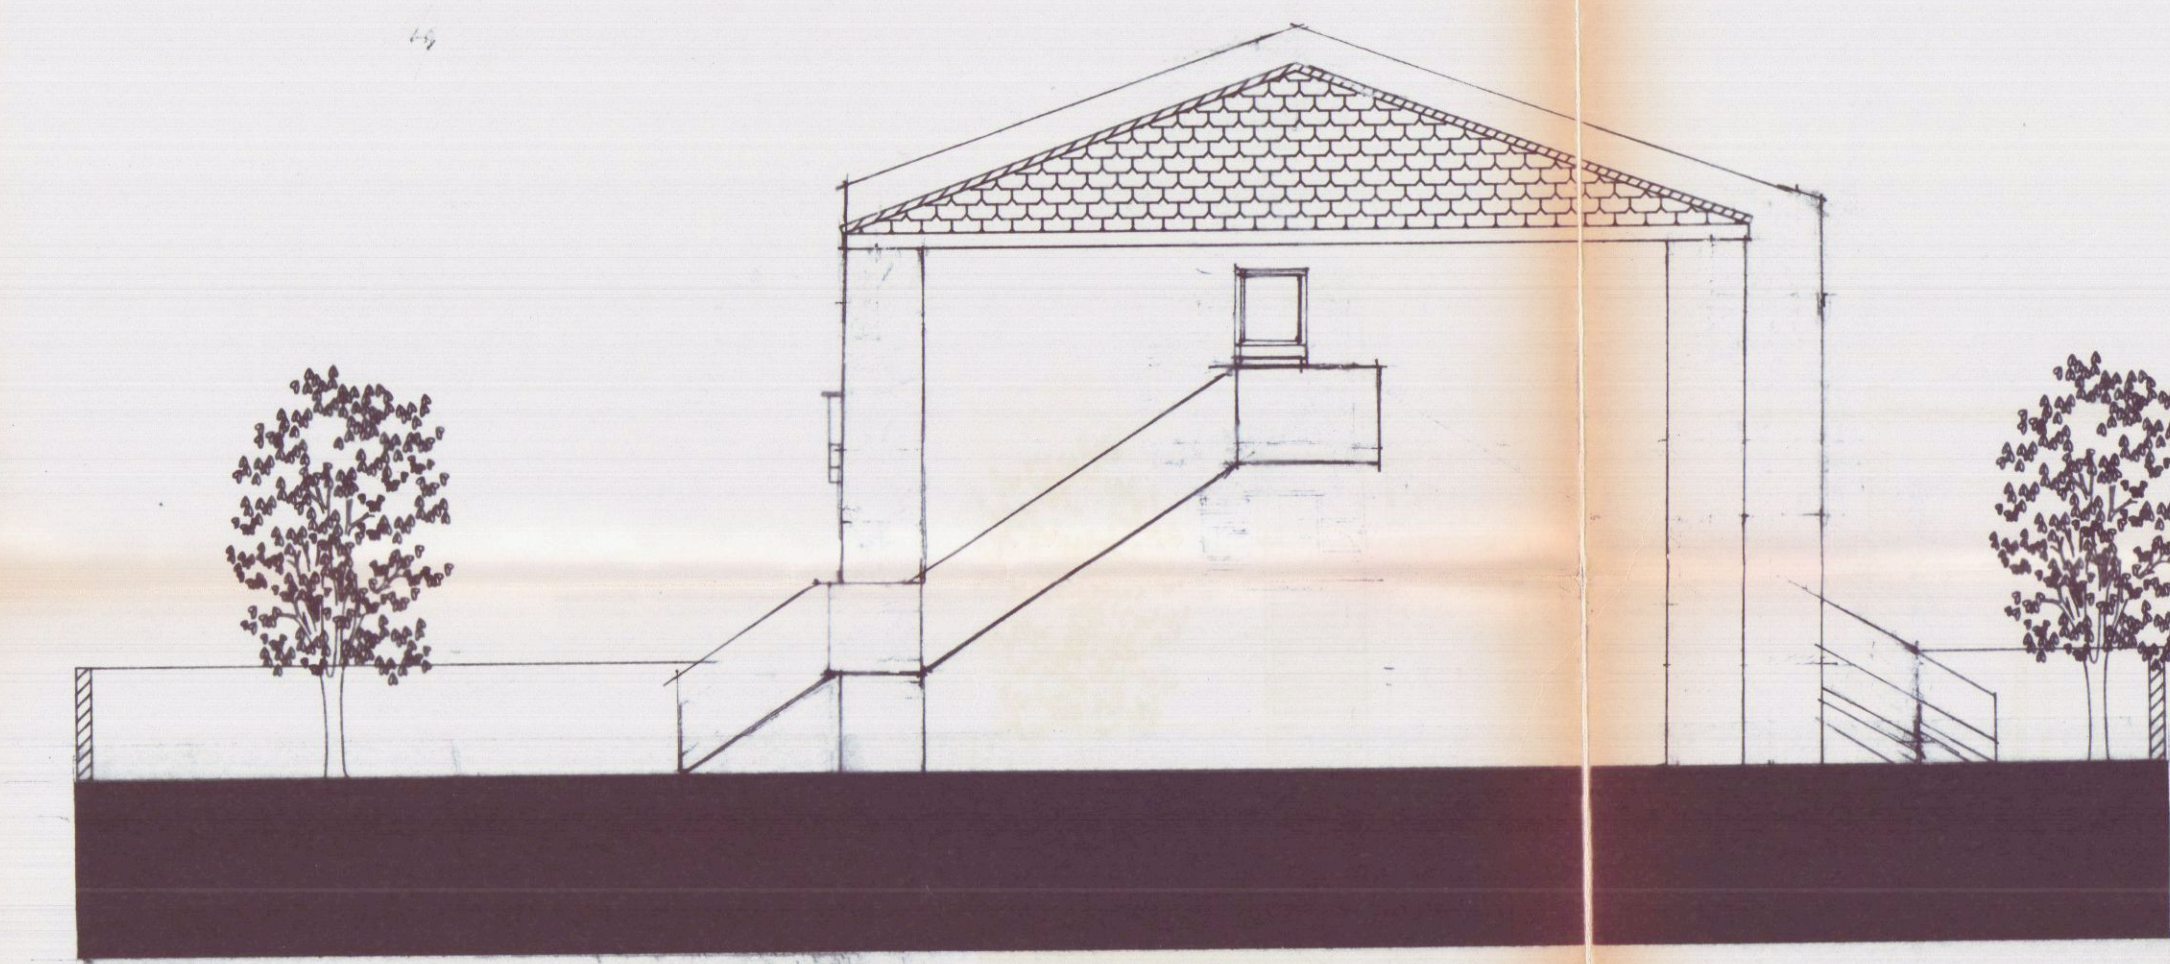

PROSPETTO EST

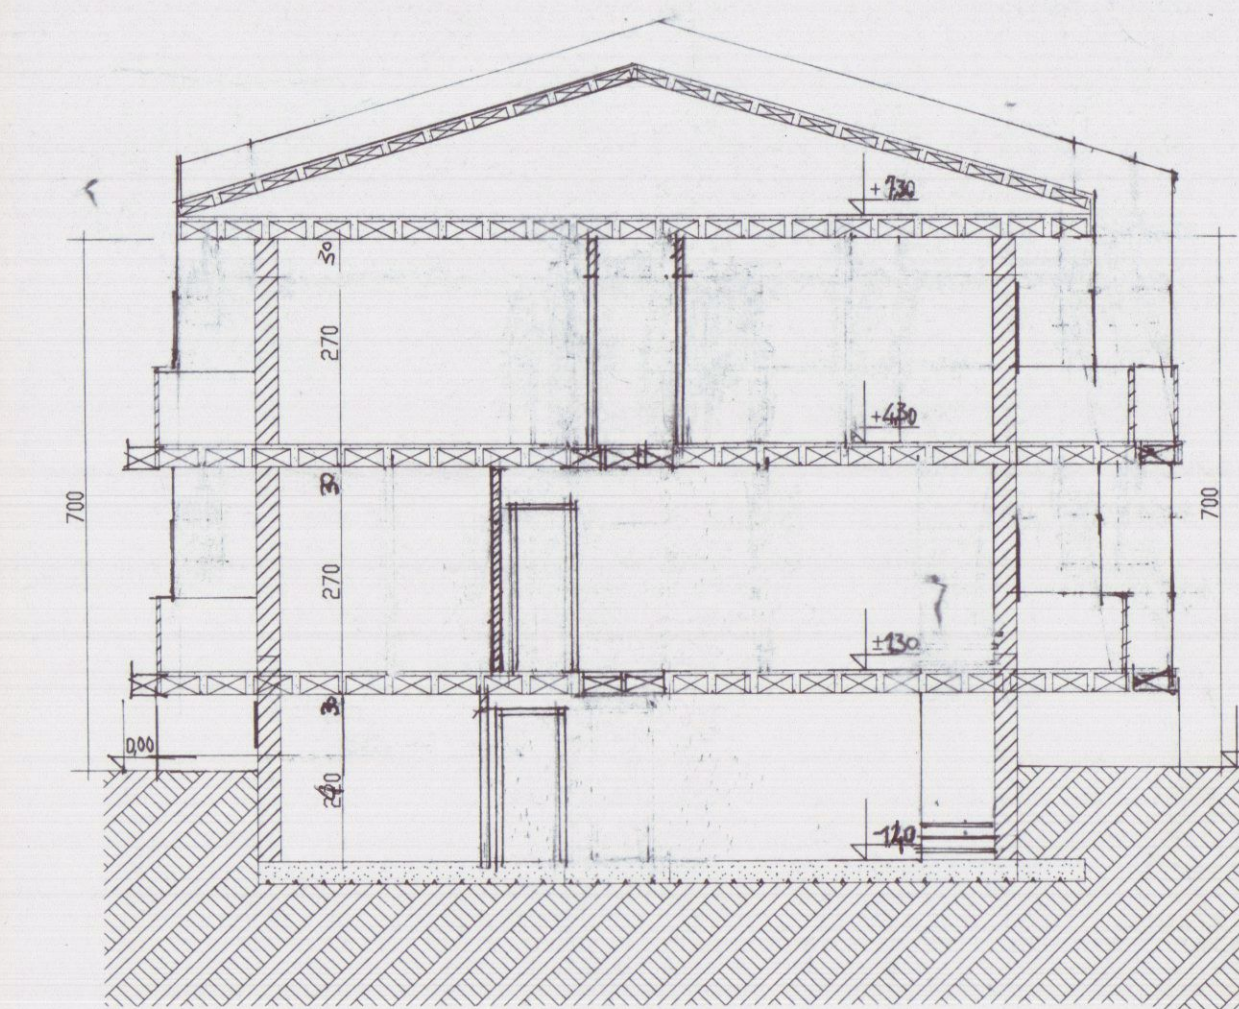

SEZIONE A 1

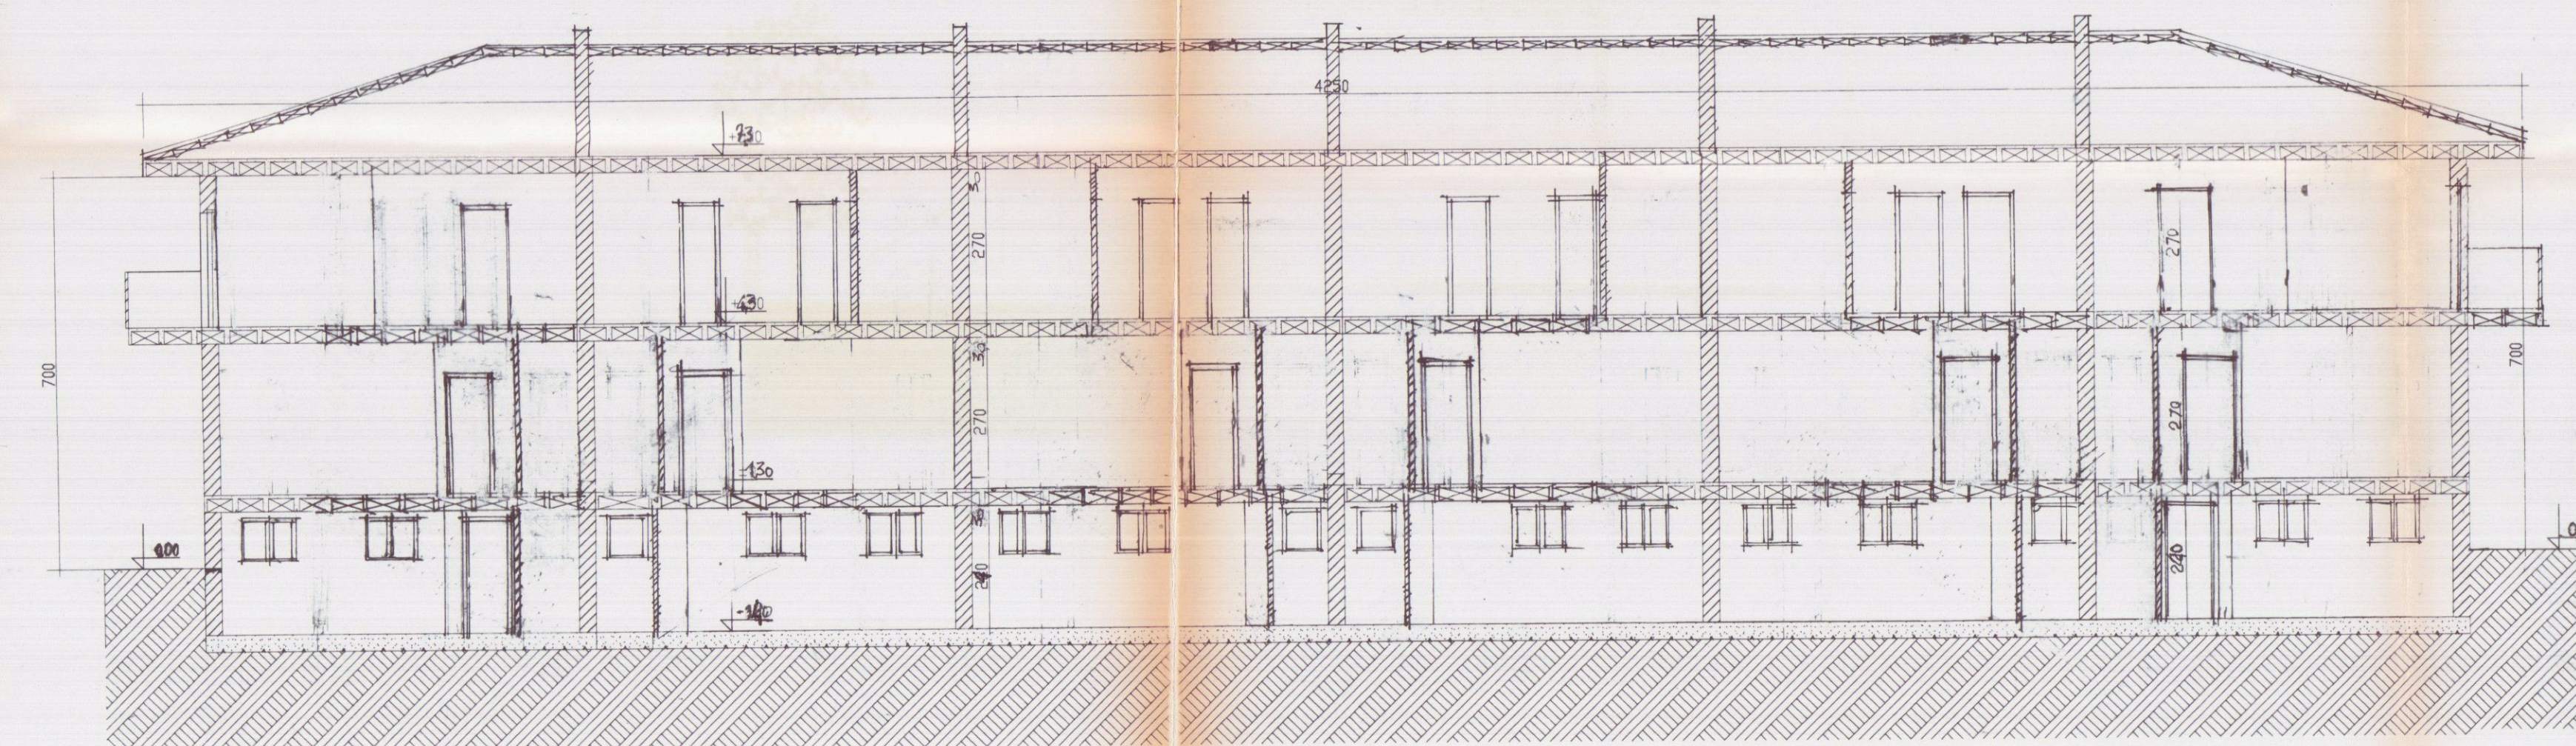

SEZIONE A 2