

Studio Tecnico
ROVETTI Geom. Fabio
Via Lunense 10 A M. di Carrara
Tel-Fax 0585/70177










Comune di Carrara

OGGETTO:
Realizzazione di "recinzione architettonica" in muratura

Tav. Unica	Stato attuale, stato di progetto stato di raffronto				
	SCALE		Pianta	Sezione	Prospetto
			1:100	1:100	1:100

COMUNE DI CARRARA
26 MAR. 2012

Progettista:	ROVETTI Geom. Fabio		
Dati catastali:	Foglio	Mappale	Sub.
	40	341	18
Dati:	Proprietà: S.A.S. LANG FOOD		
	Località: Carrara, Via Cavour		

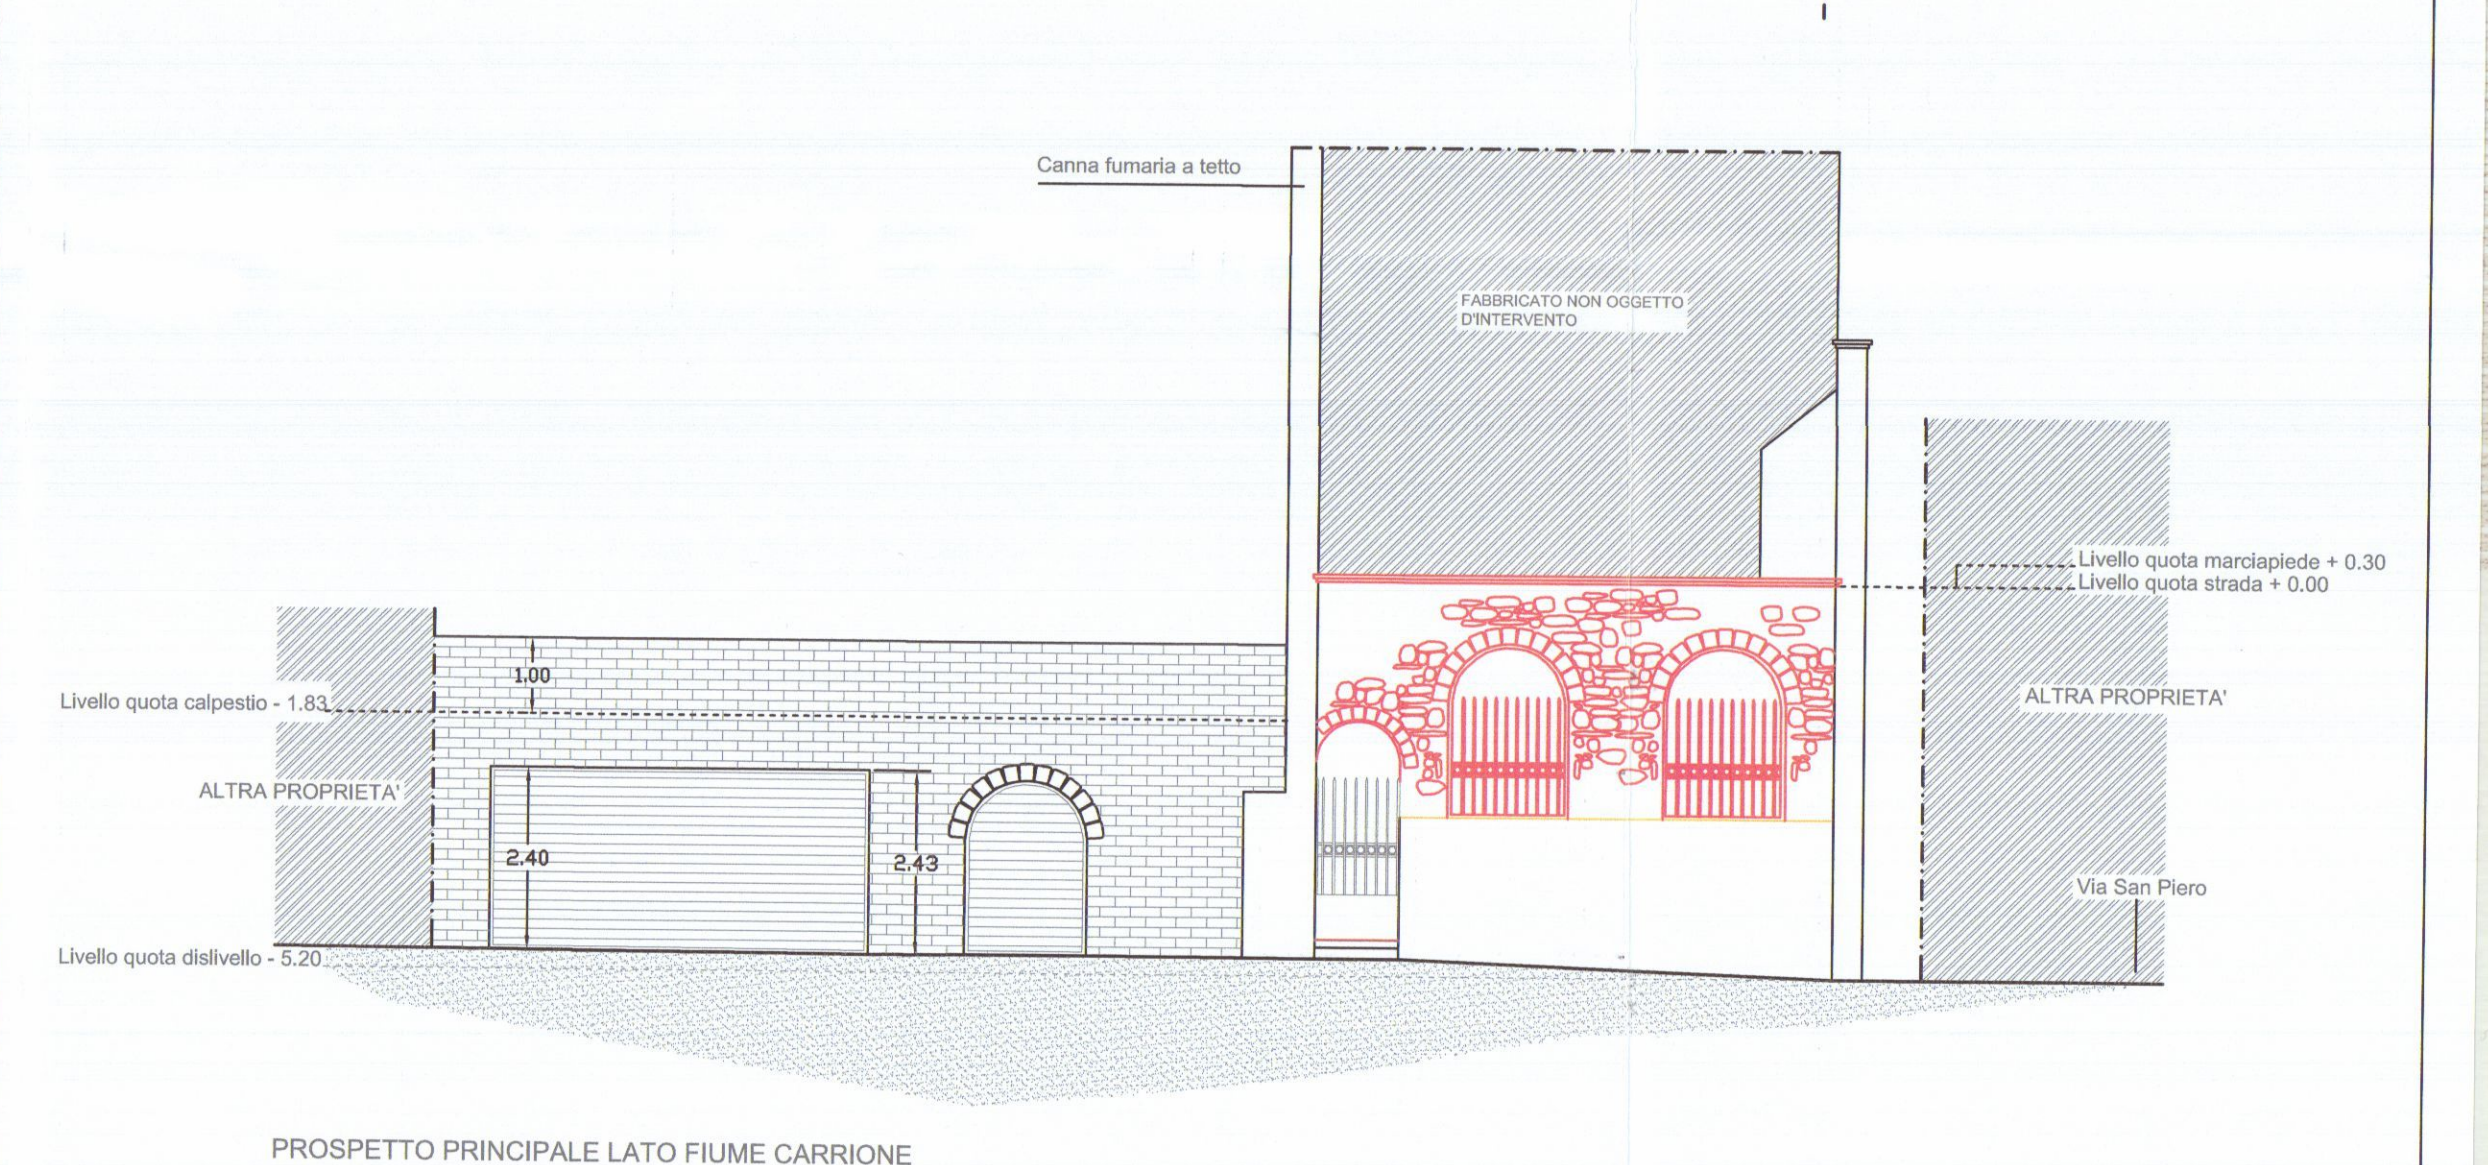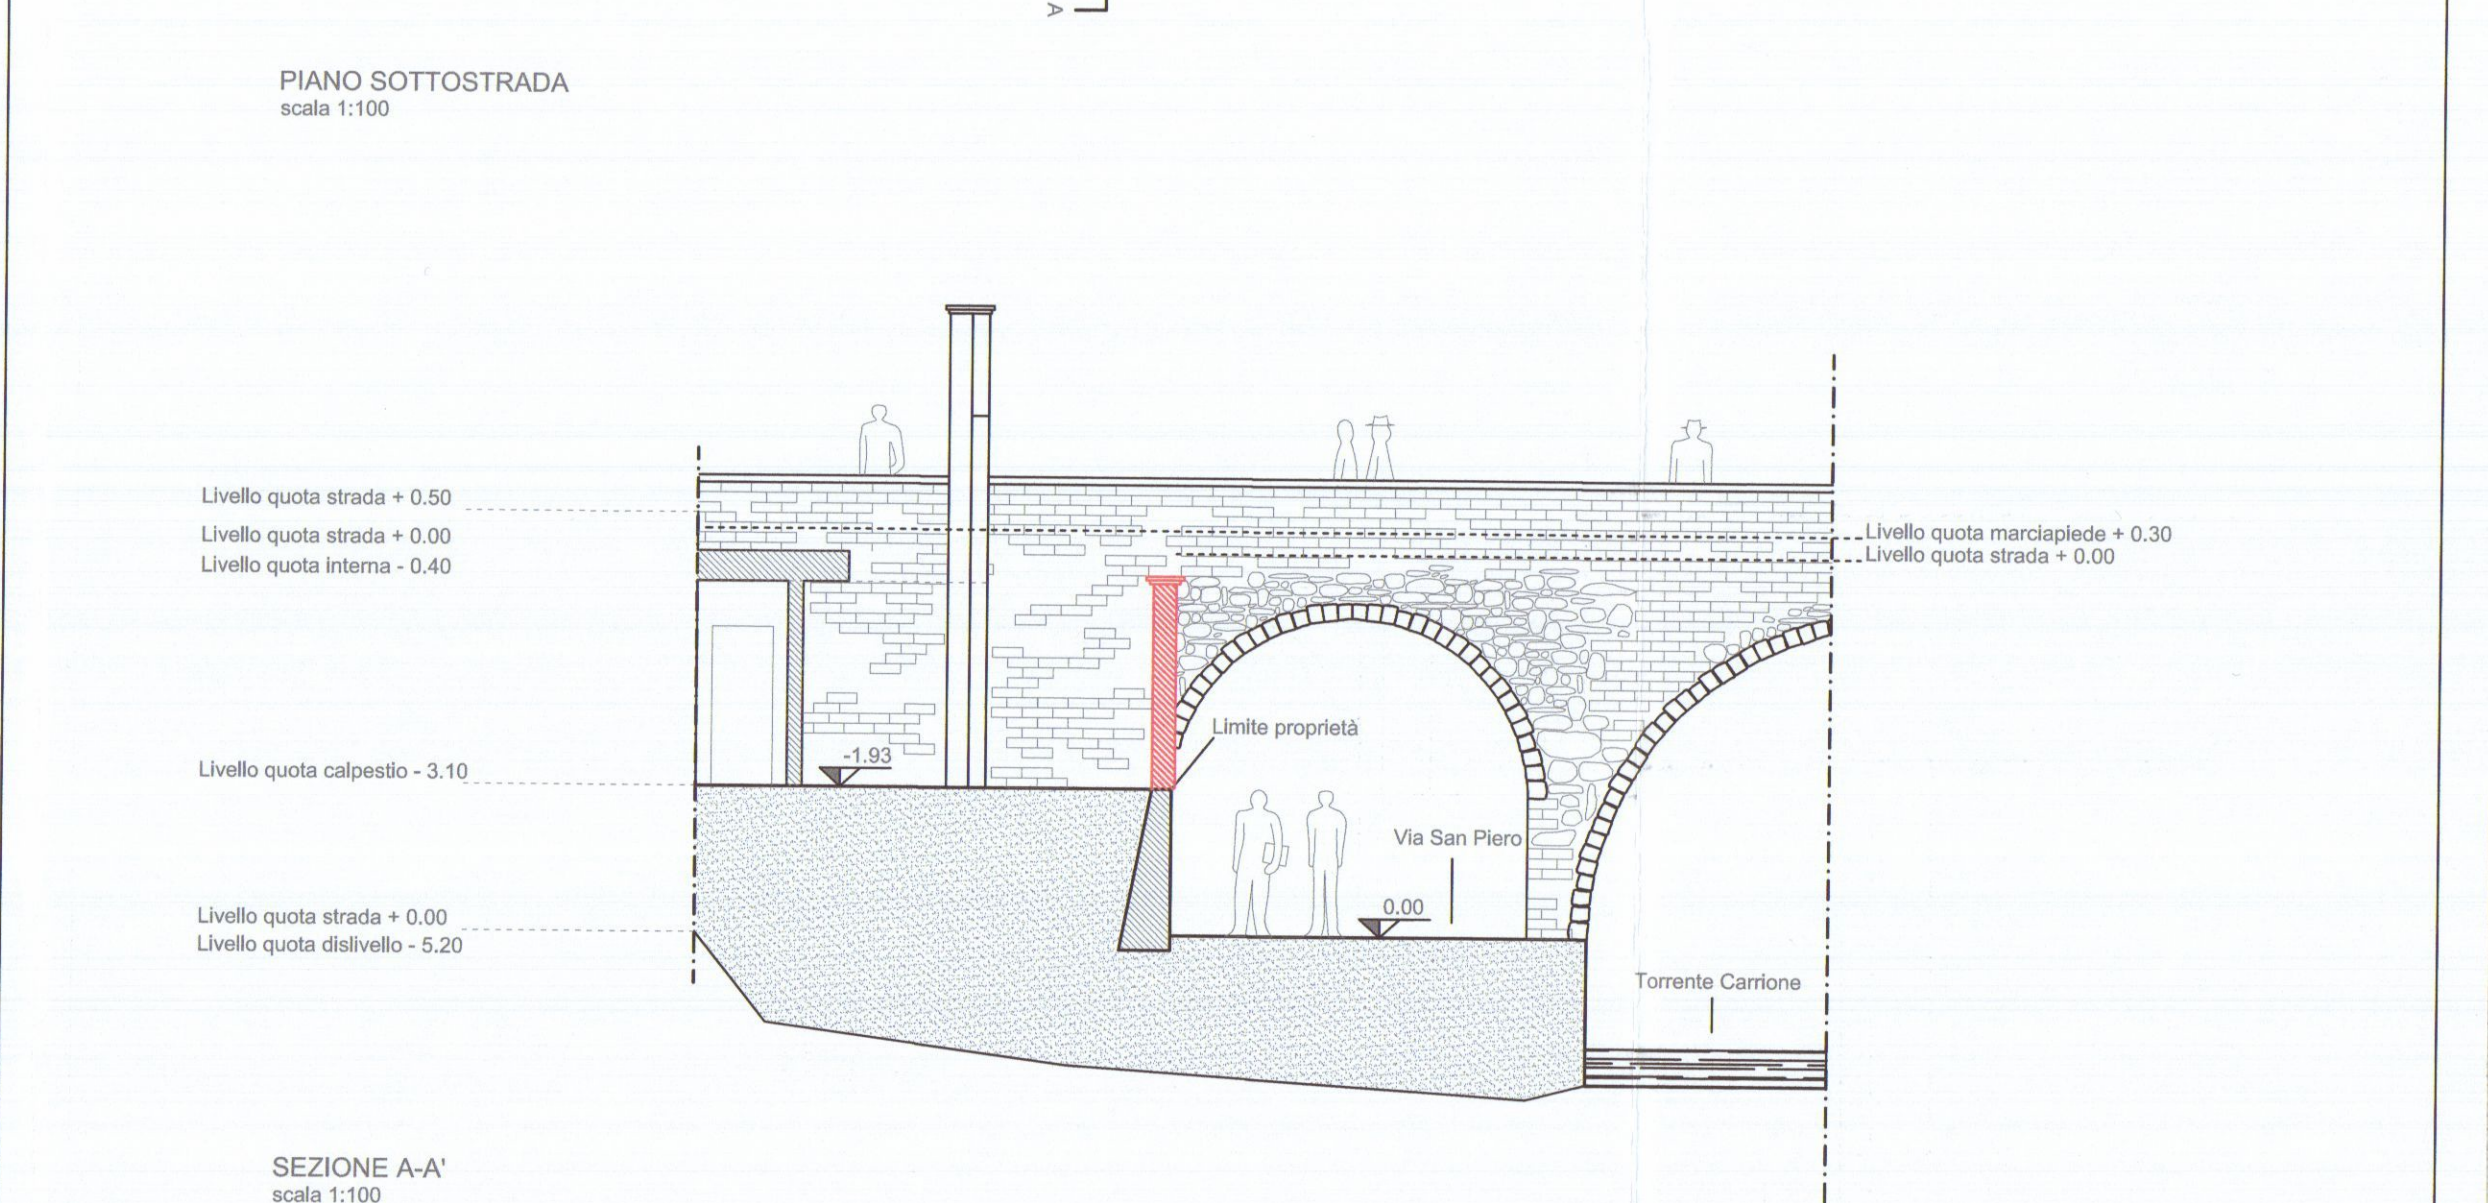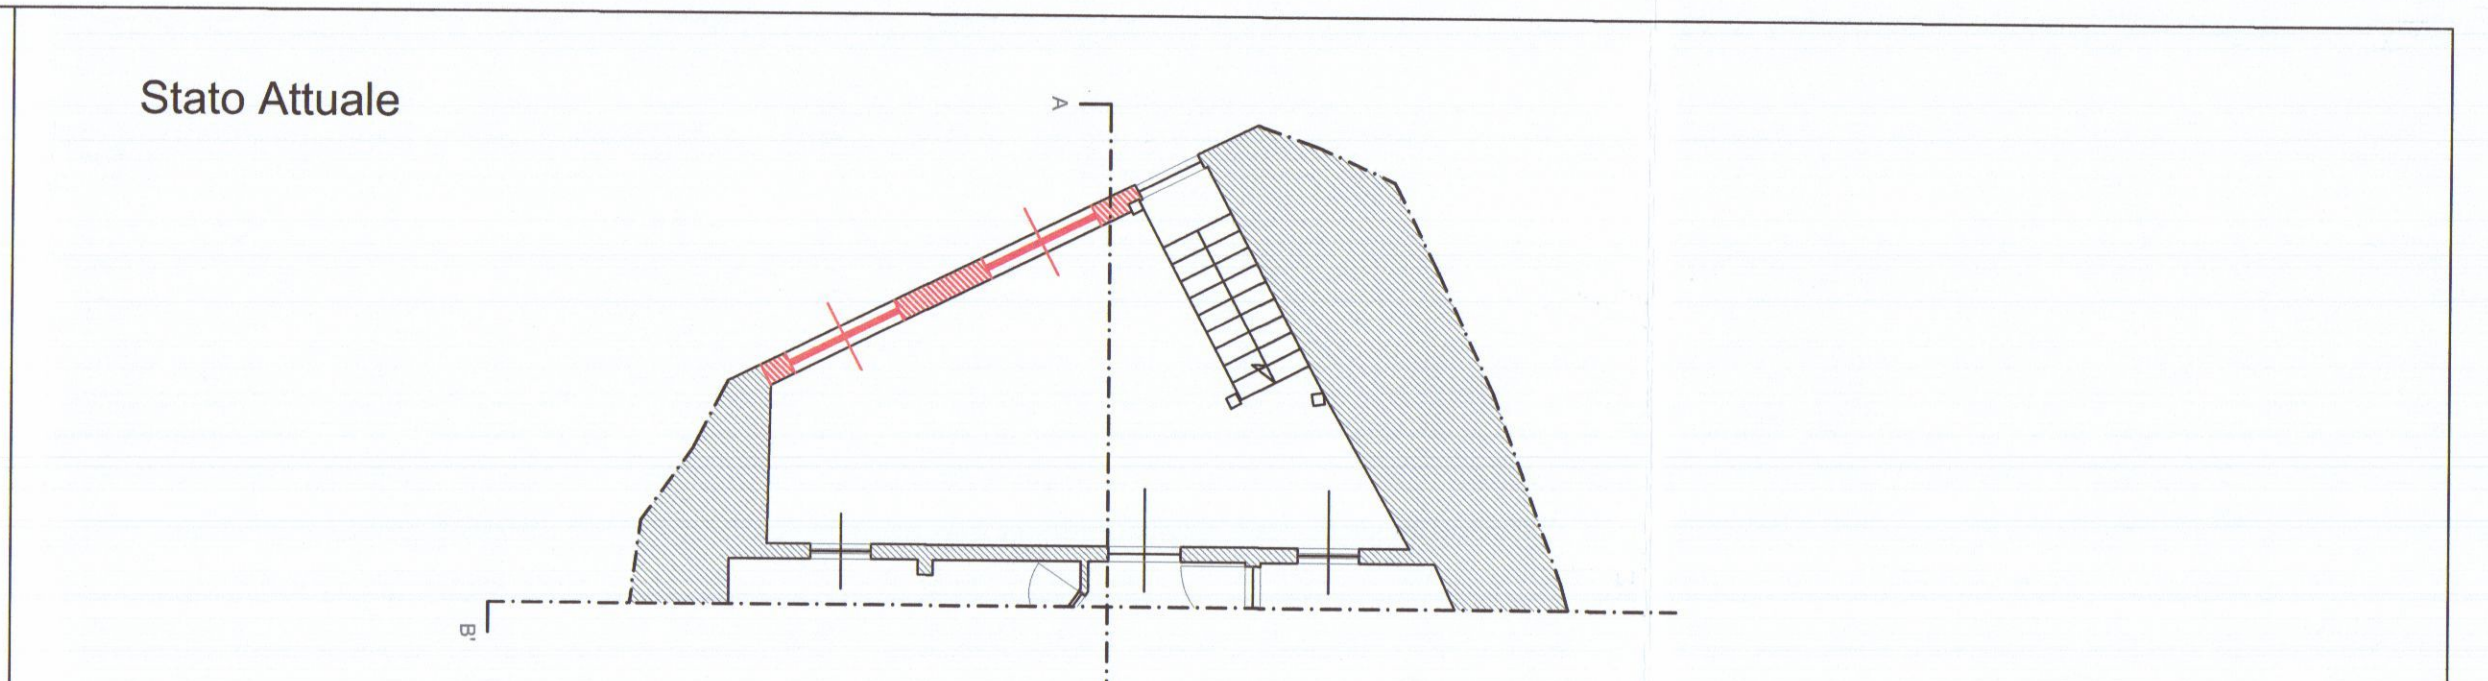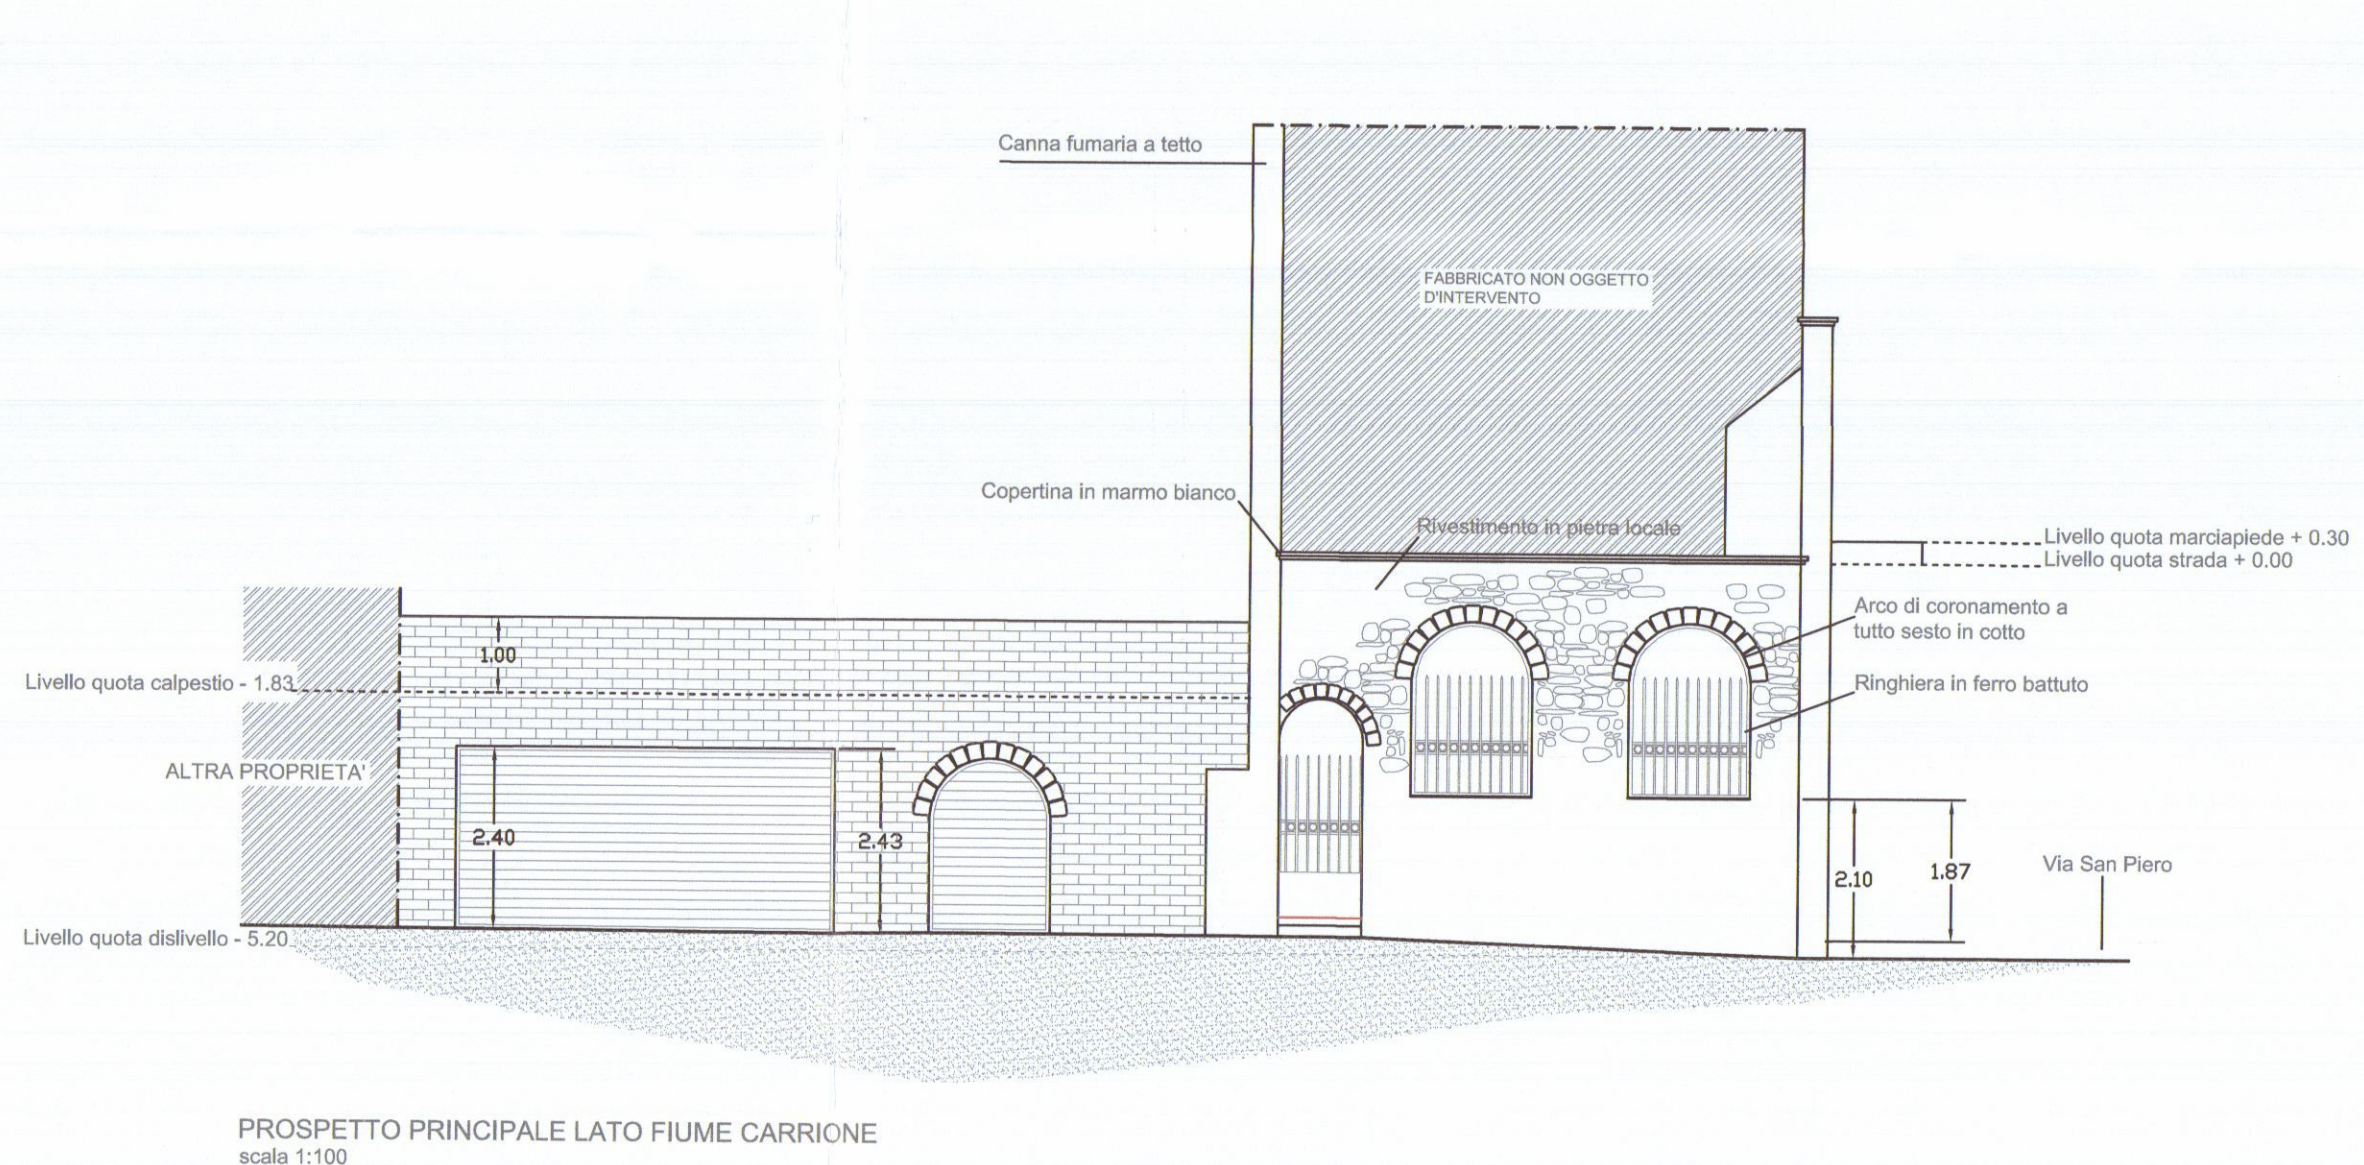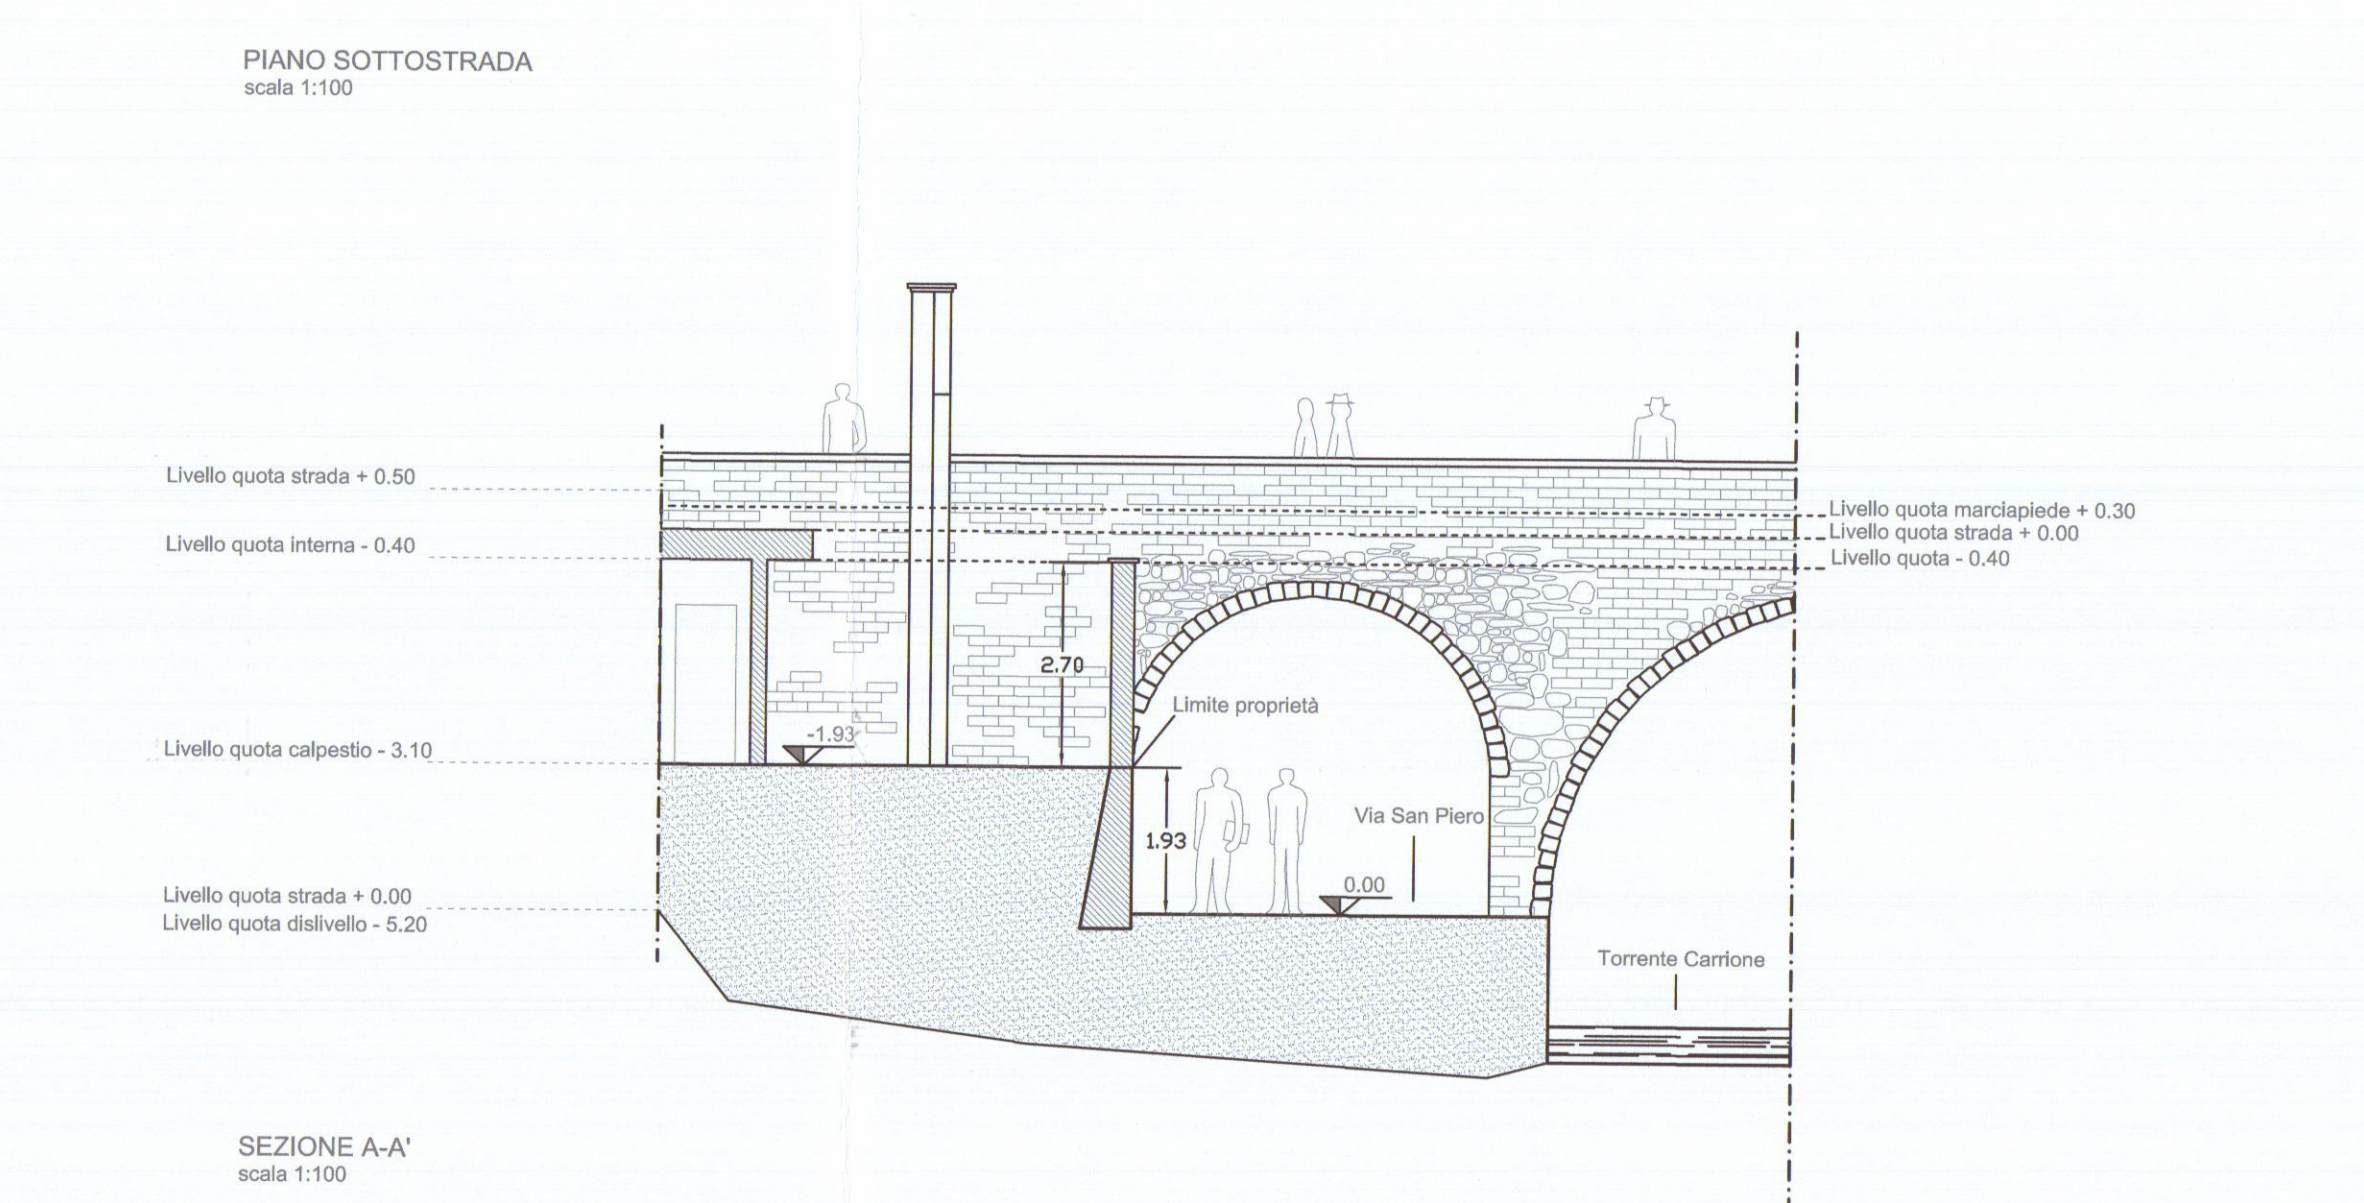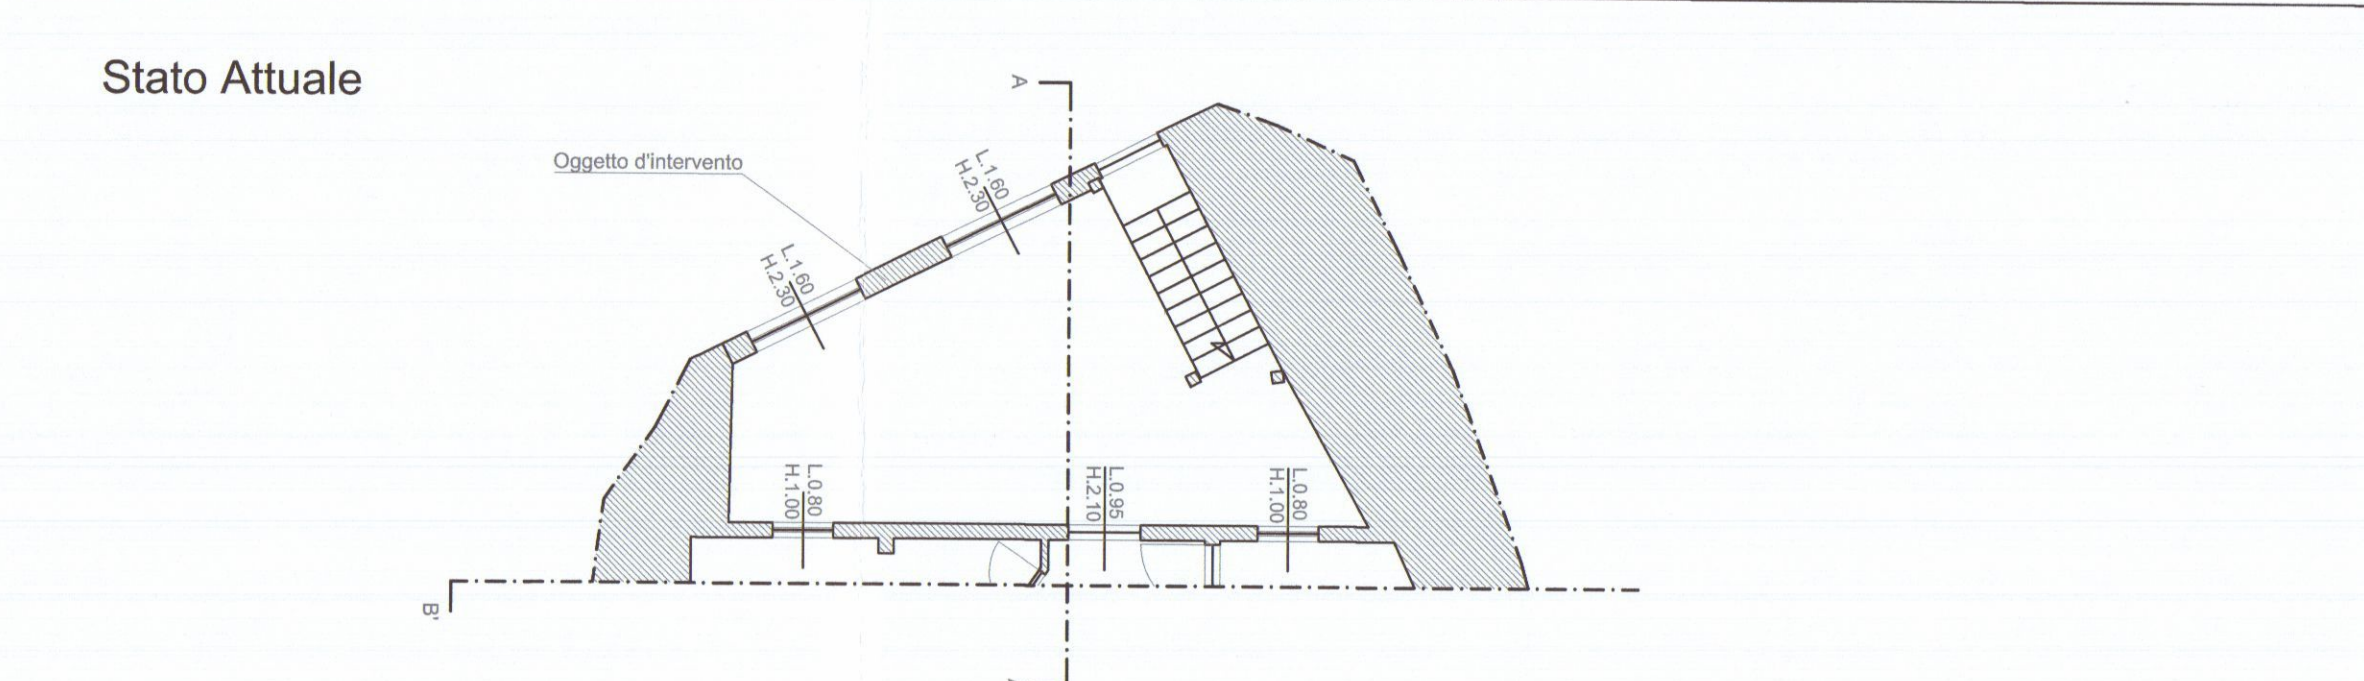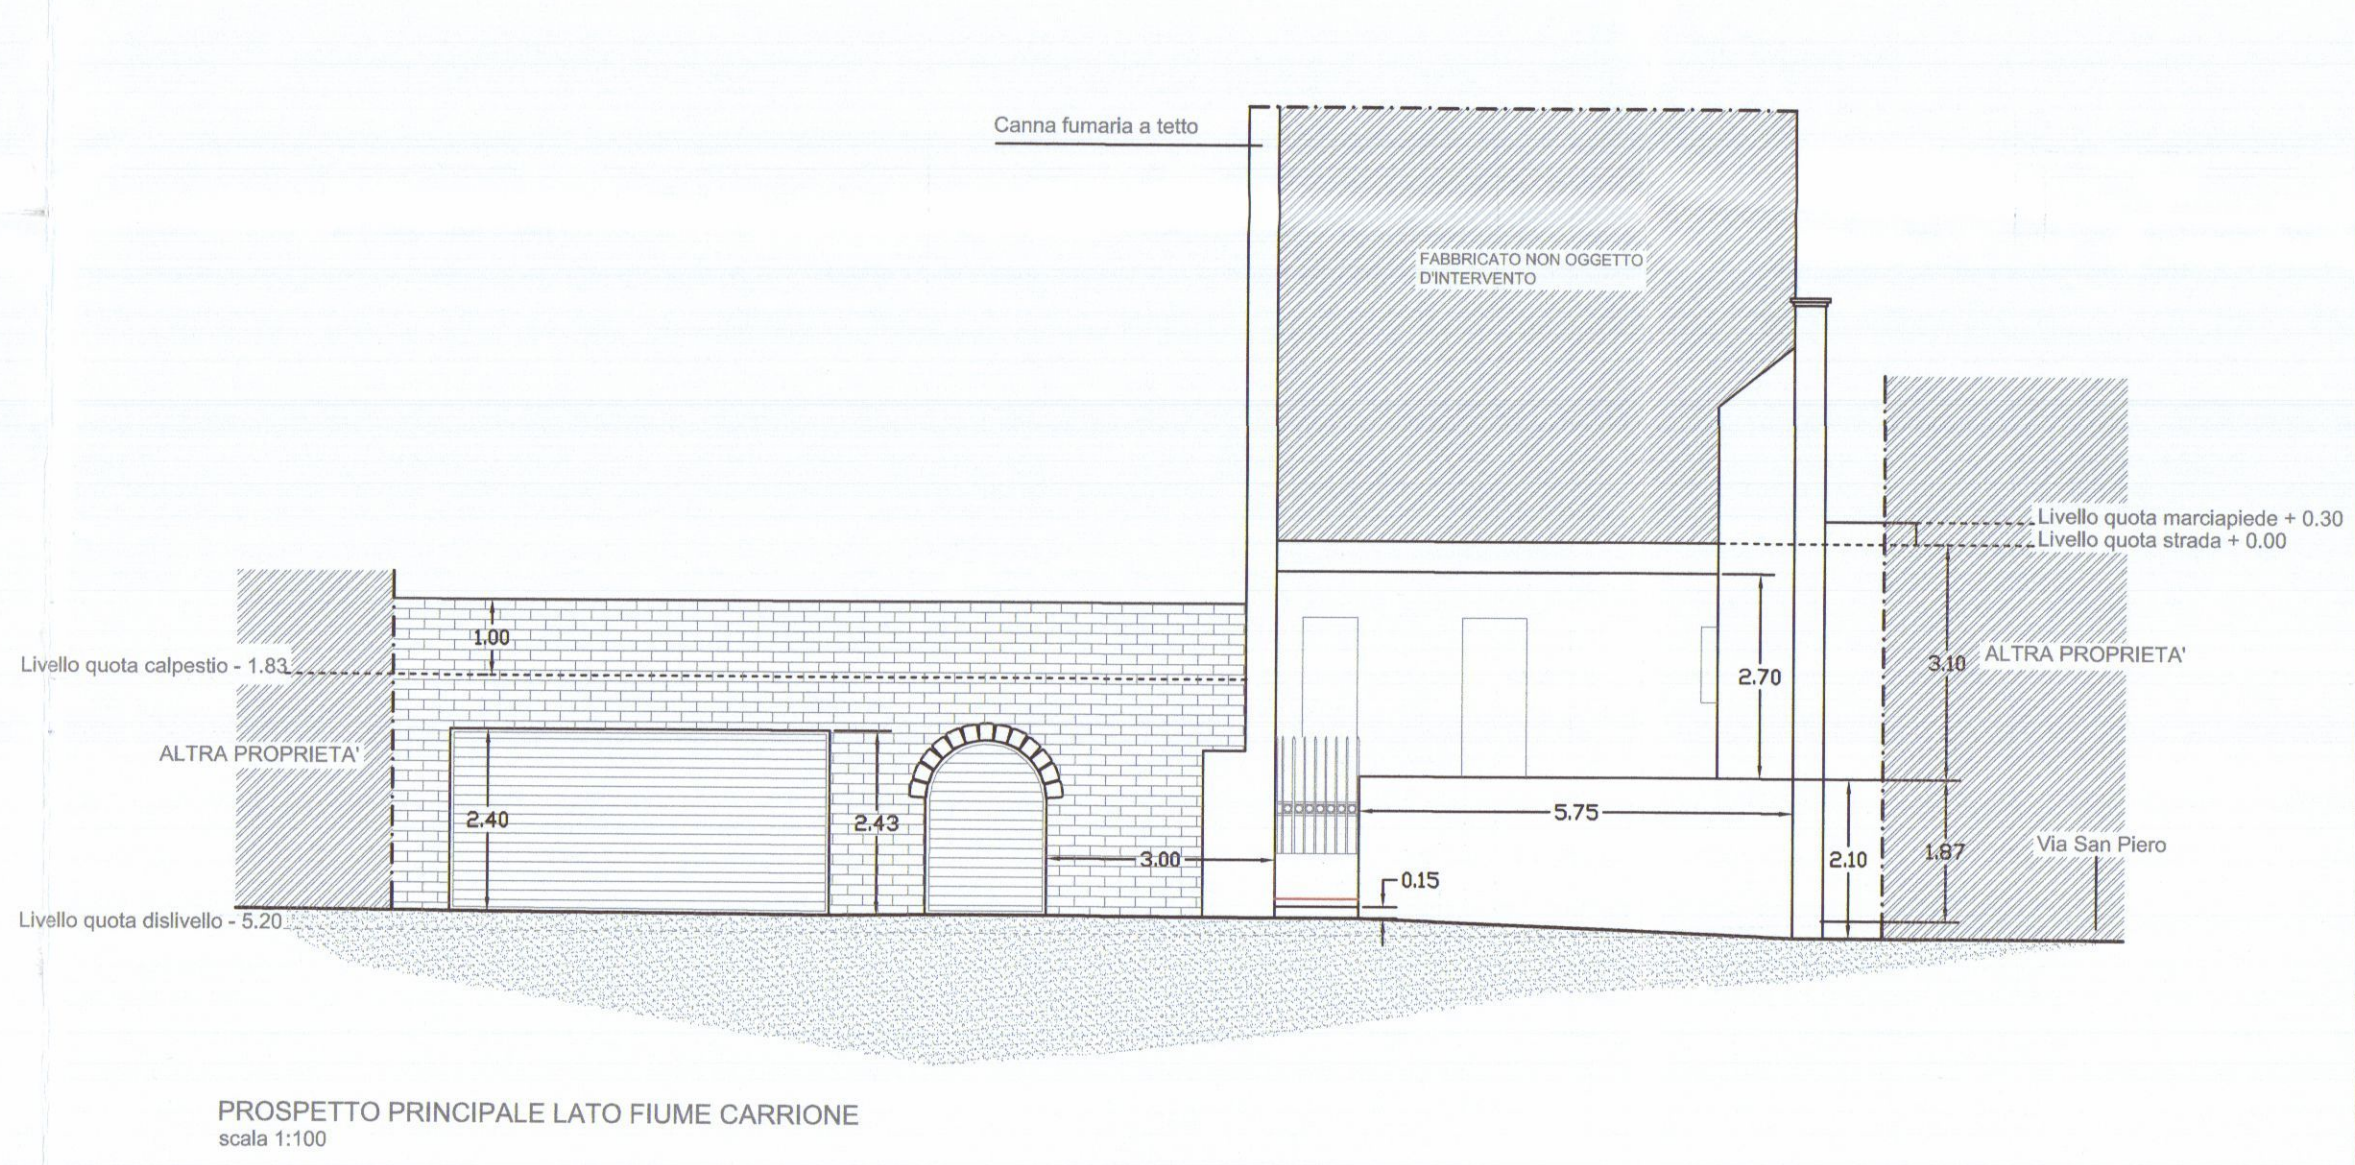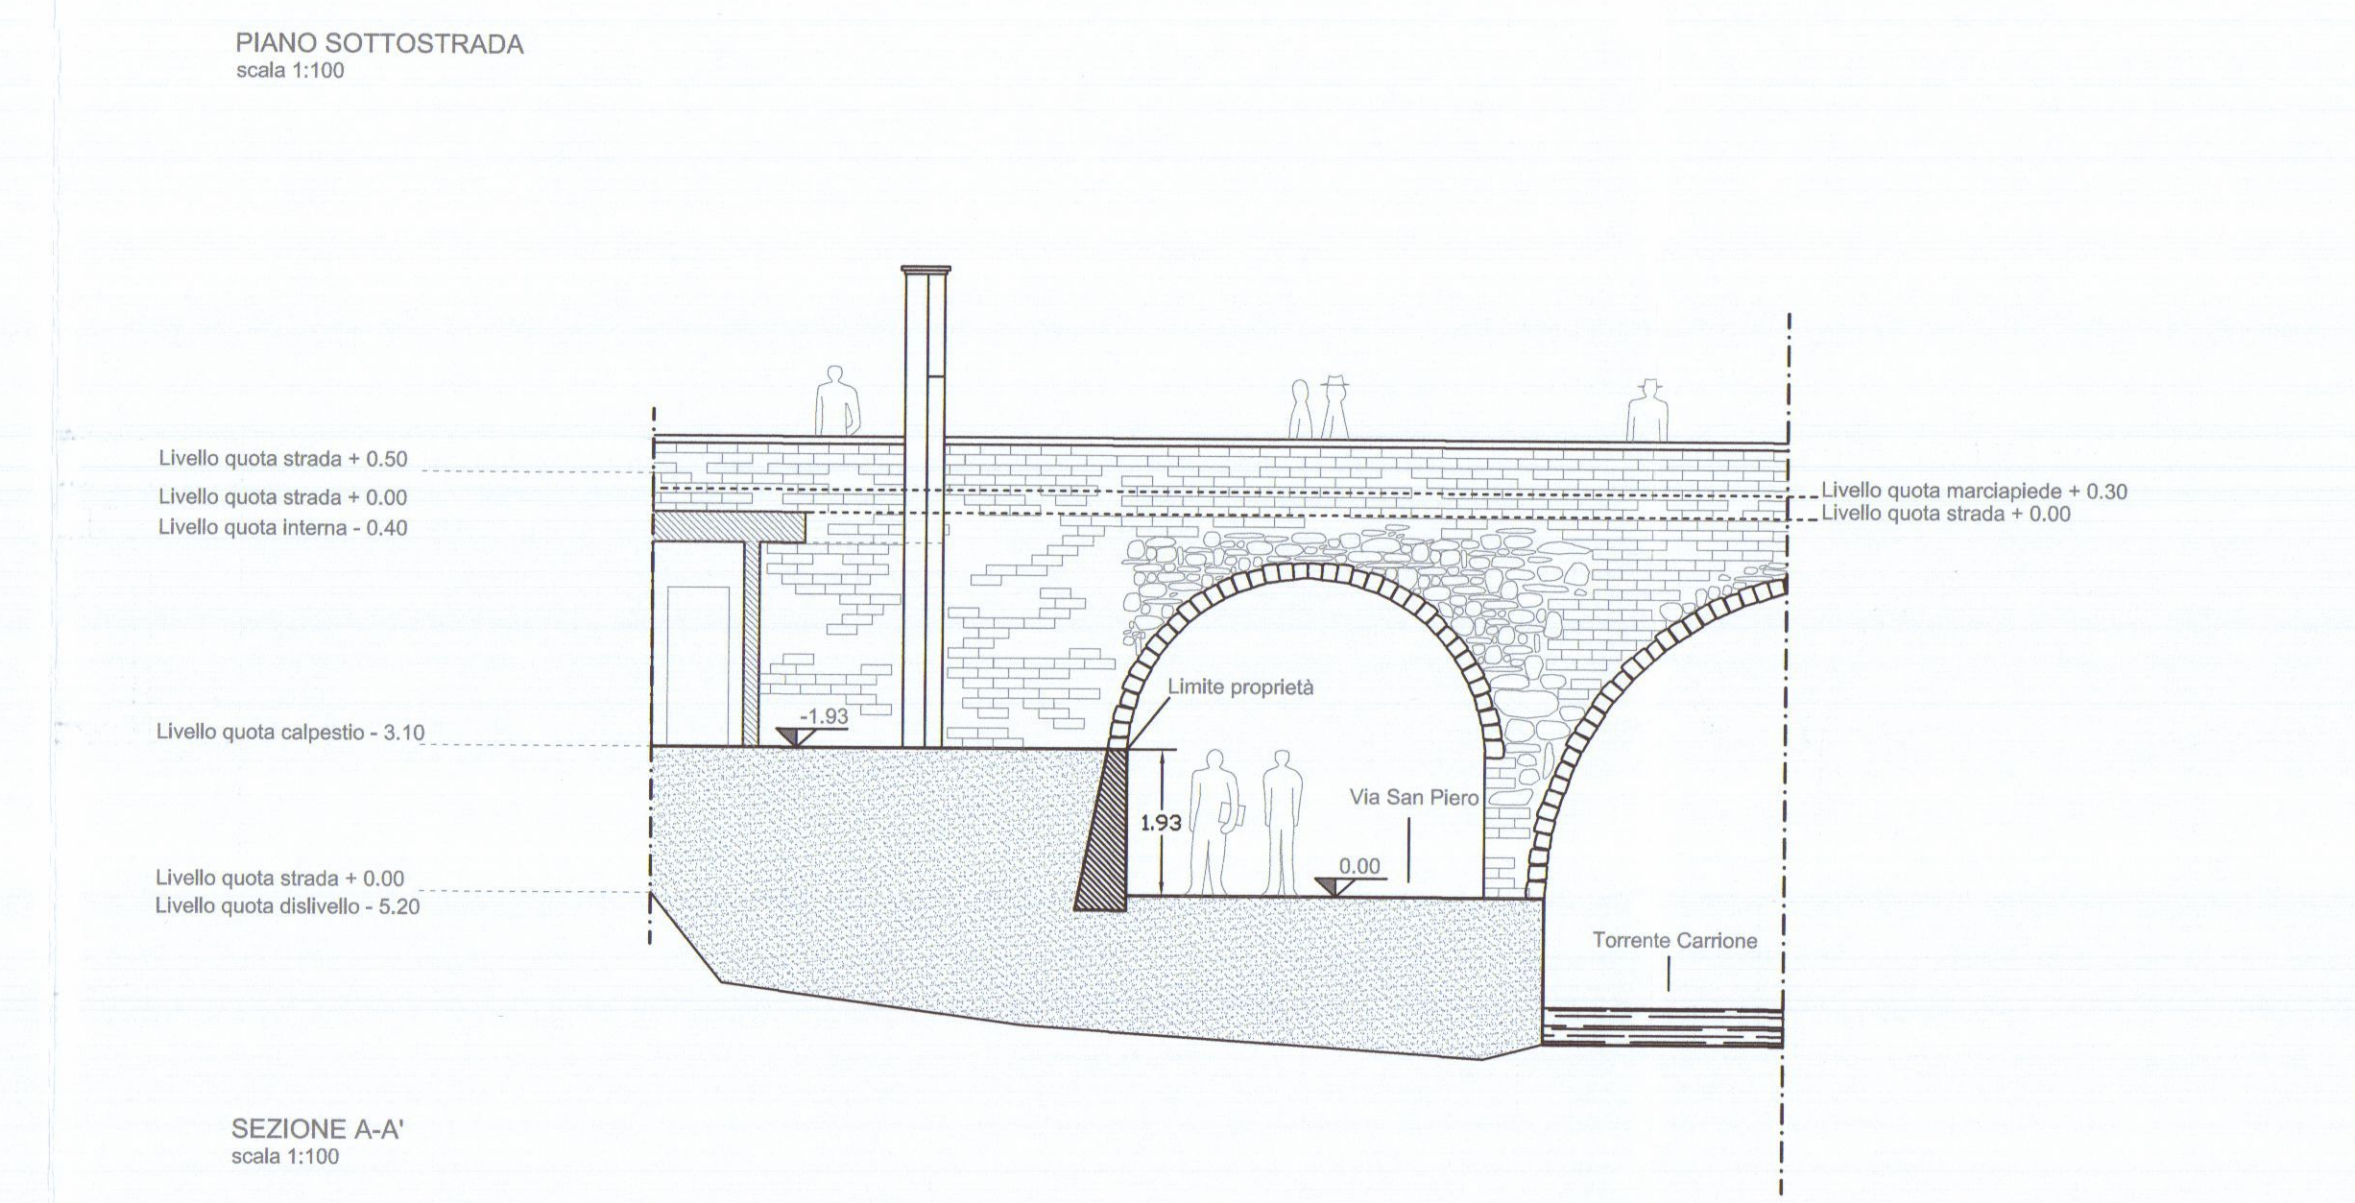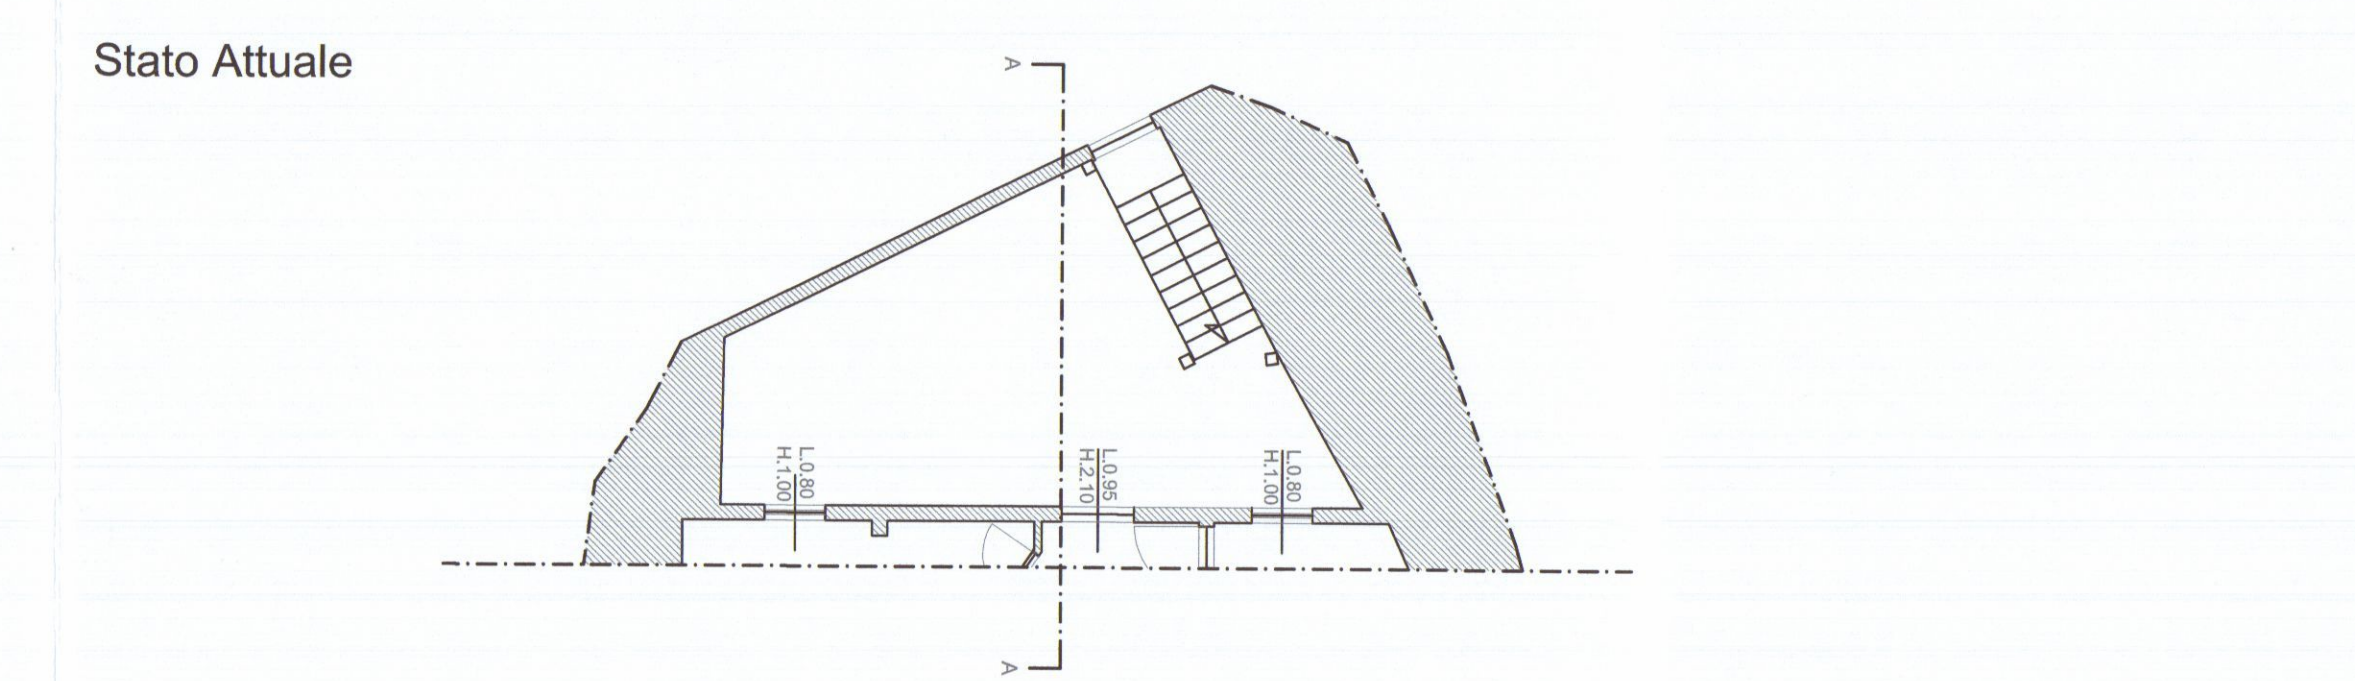

Studio Tecnico

ROVETTI Geom. Fabio

Via Lunense 10 A M. di Carrara

Tel-Fax 0585/70177

Comune di Carrara

OGGETTO:
Realizzazione di "recinzione architettonica" in muratura

Tav. Unica

Stato attuale, stato di progetto

stato di raffronto

SCALE

Pianta

Sezione

Prospetto

1:100

1:100

1:100

COMUNE DI CARRARA

26 MAR. 2012

Progettista:

ROVETTI Geom. Fabio

Dati catastali:

Foglio

Mappale

Sub.

40

341

18

Dati:

Proprietà: S.A.S. LANG FOOD

Località: Carrara, Via Cavour

646

297

307

312

310

322

655

652

191

362

328

341

413

414

420

422

CORSO CAVOUR

VIA CARLO ROSSELLI

Stato Attuale

Stato Attuale

Stato Attuale