


PROPRIETÀ: MADINADI MIRELLA

VIALE XX SETTEMBRE - AVENZA


ORDINE DEGLI ARCHITETTI DI MASSA-CARRARA
dott. arch. GRANAI LUCIO 33
Cod. Fisc. GRN LCU 24H04 B832V

RECINTO

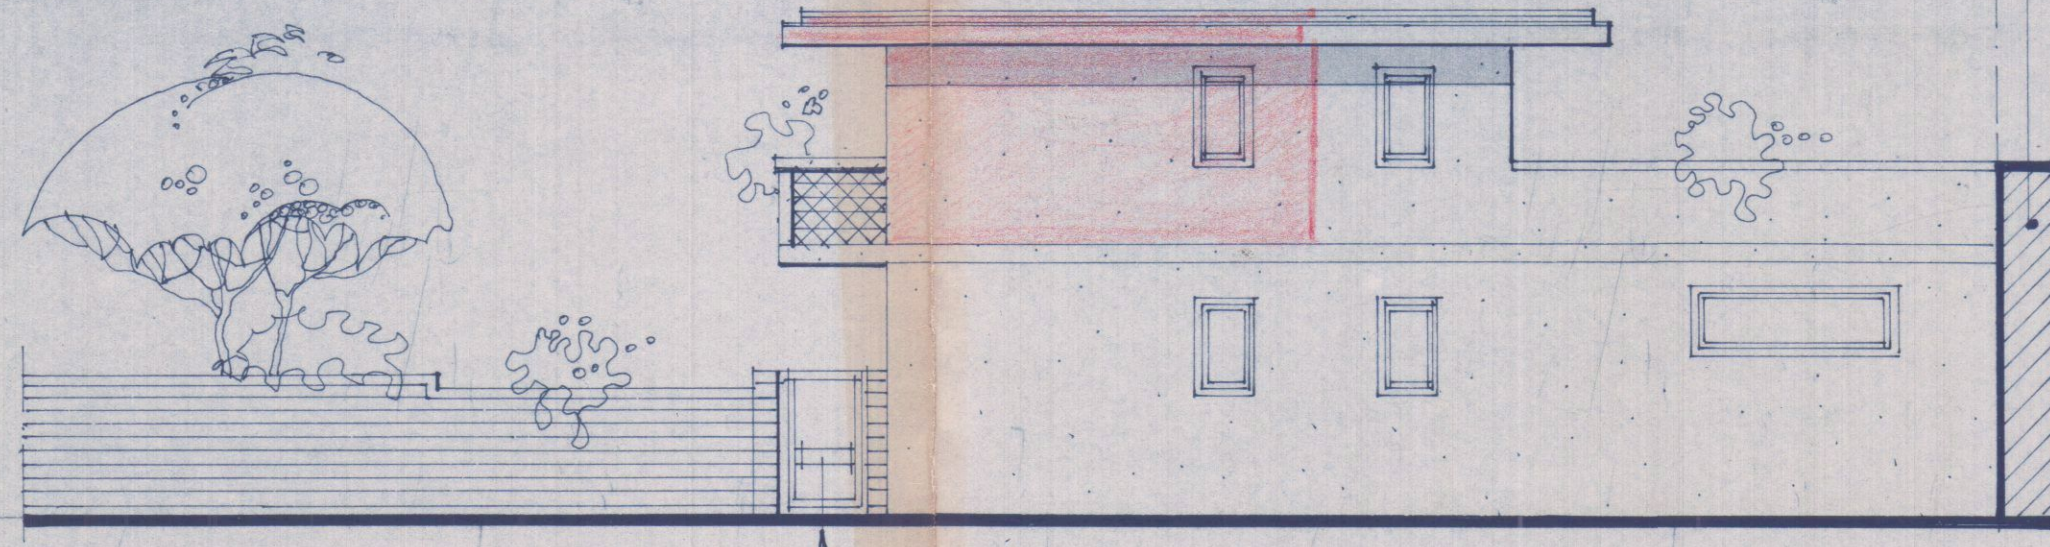


PROSPETTO EST

Scala 1:100

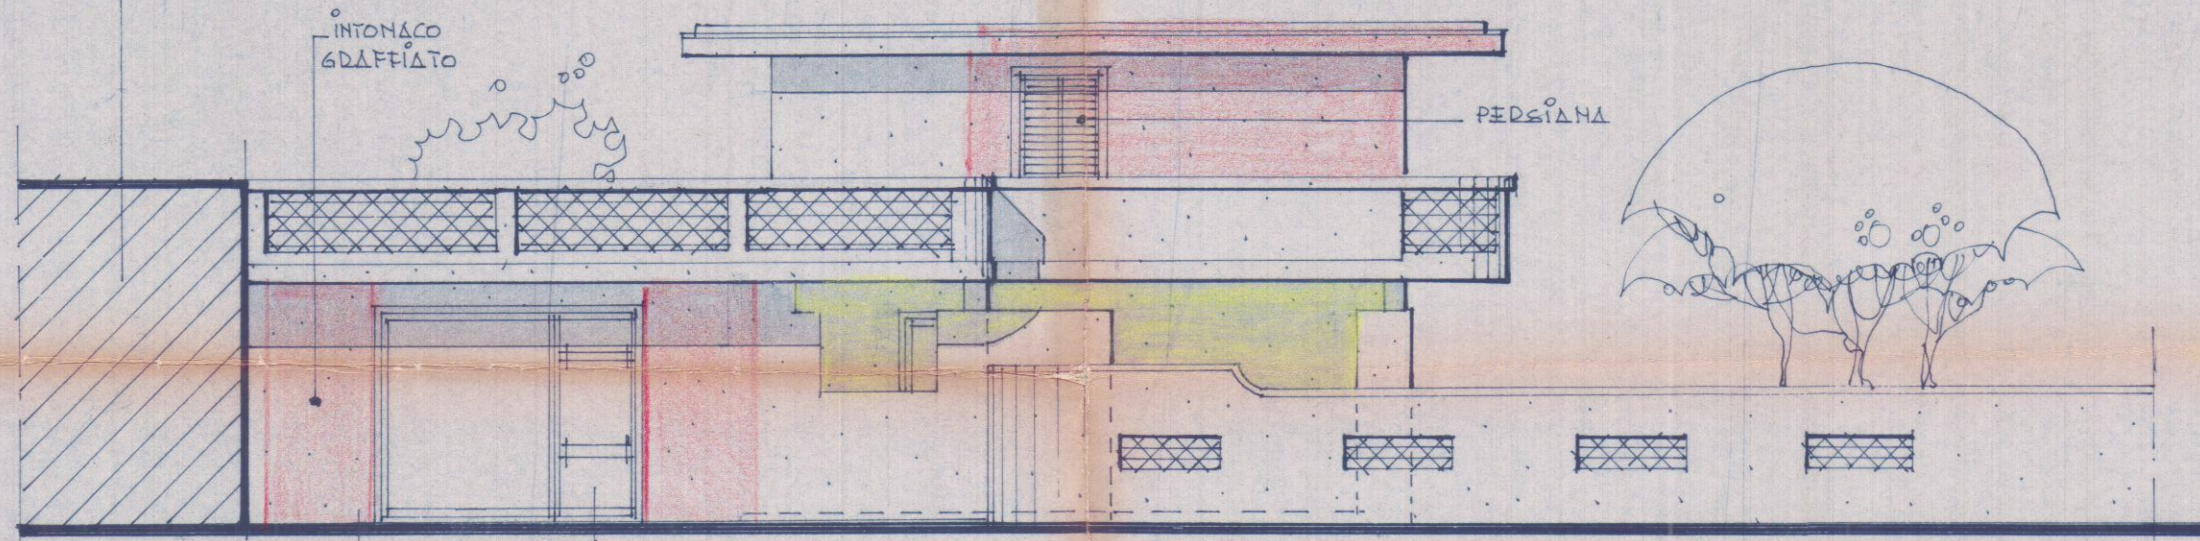


PROSPETTO OVEST

ALTRA PROPRIETÀ

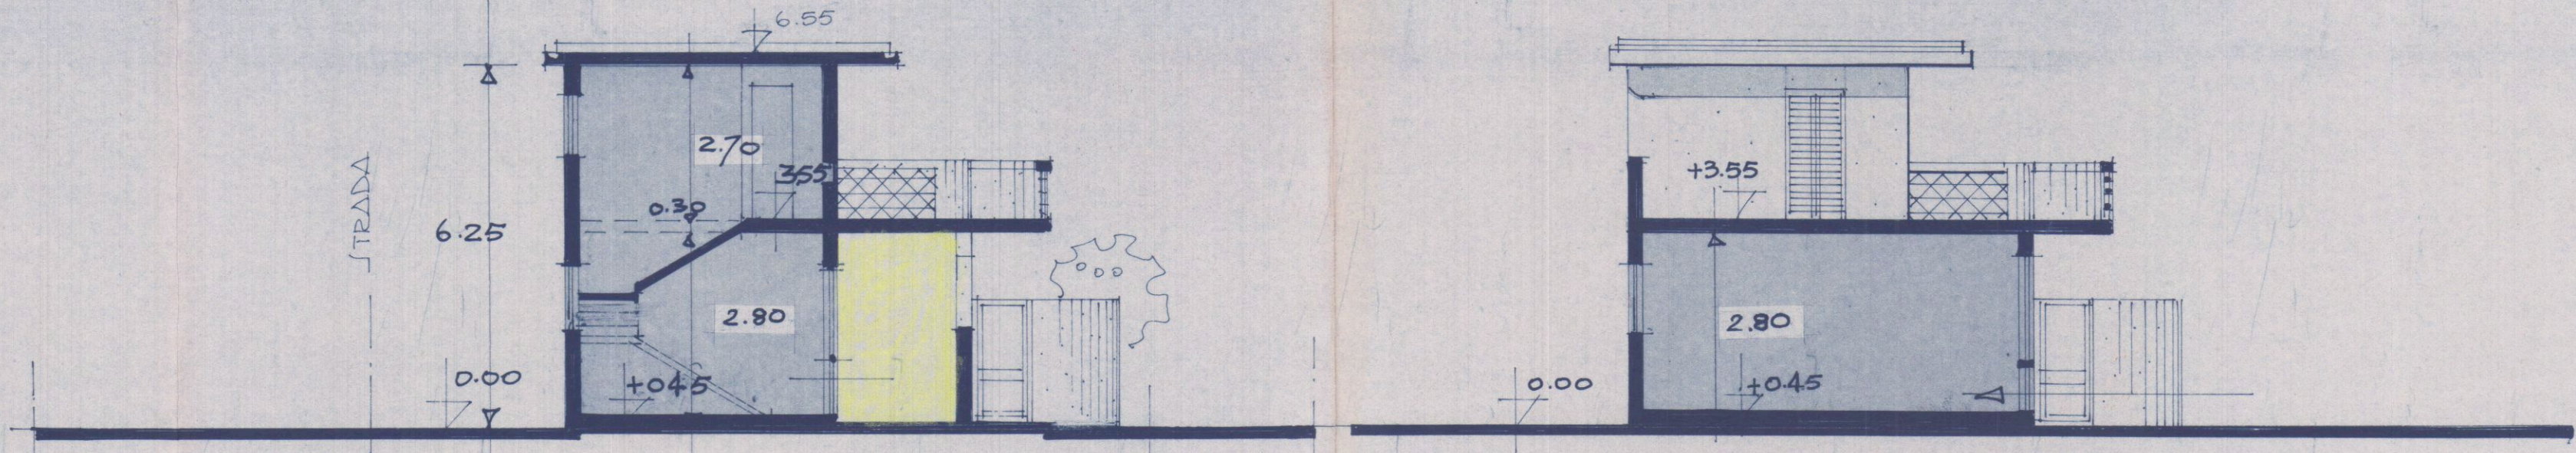

SEZIONE A-A

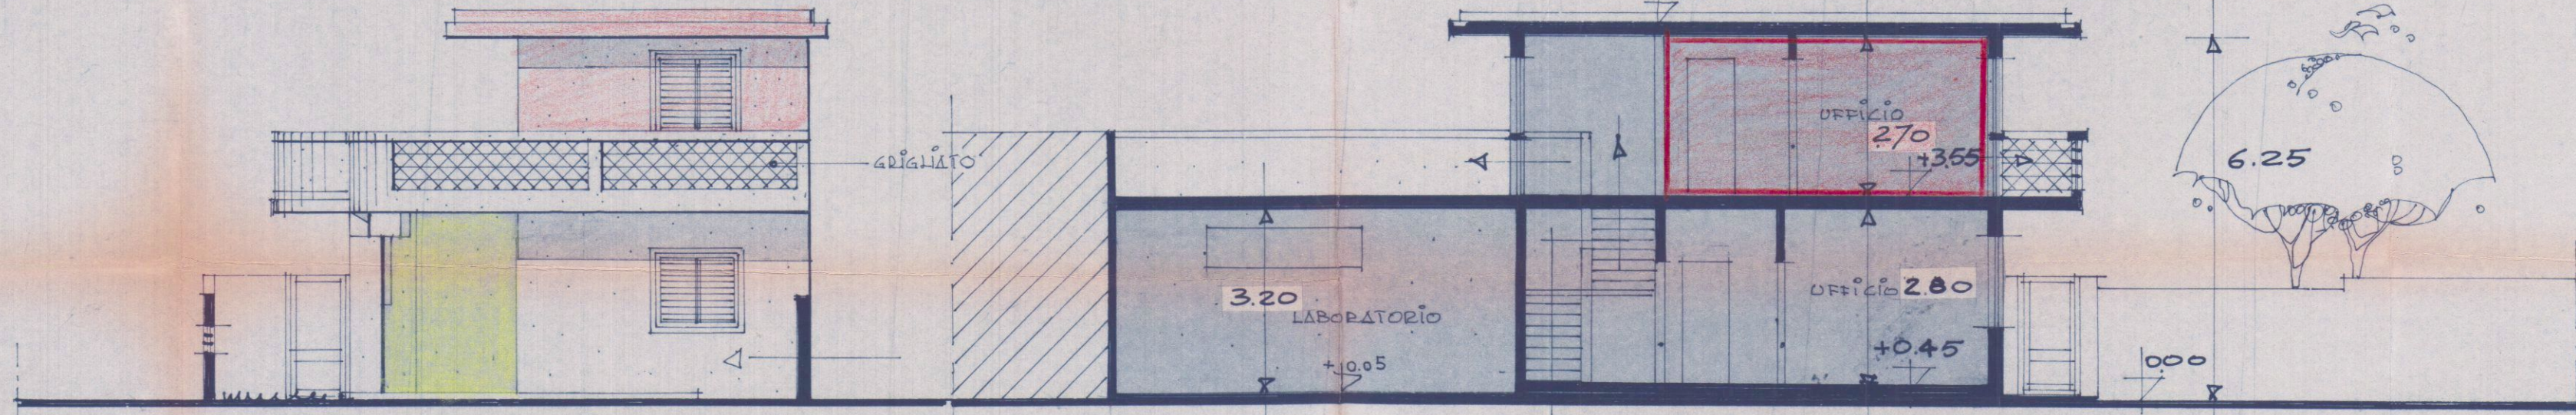

PROSPETTO SUD

PROSPETTO NORD

SEZIONE B-B