

LAVORO: SCALA ESTERNA E UNITA
IMMOBILIARE AL PIANO PRIMO.



COMMITTENTE
BORGHINI ORIANO
VENTURINI ROSALDA

Geom. UGO FERRARINI
Studio Tecnico - Progettazione
Via Cesare, 11/13 - 05031 - 05032 - 05033
05034 - 05035 - 05036 - 05037
C.F. 05038 - 05039 - 05040
P.O. 05041 - 05042






COMUNE DI CARRARA

TAVOLA
PIANTE
SEZIONI
PROSPETTI

DATA: SCALA: 1:100 AGG: COMM: PROG:

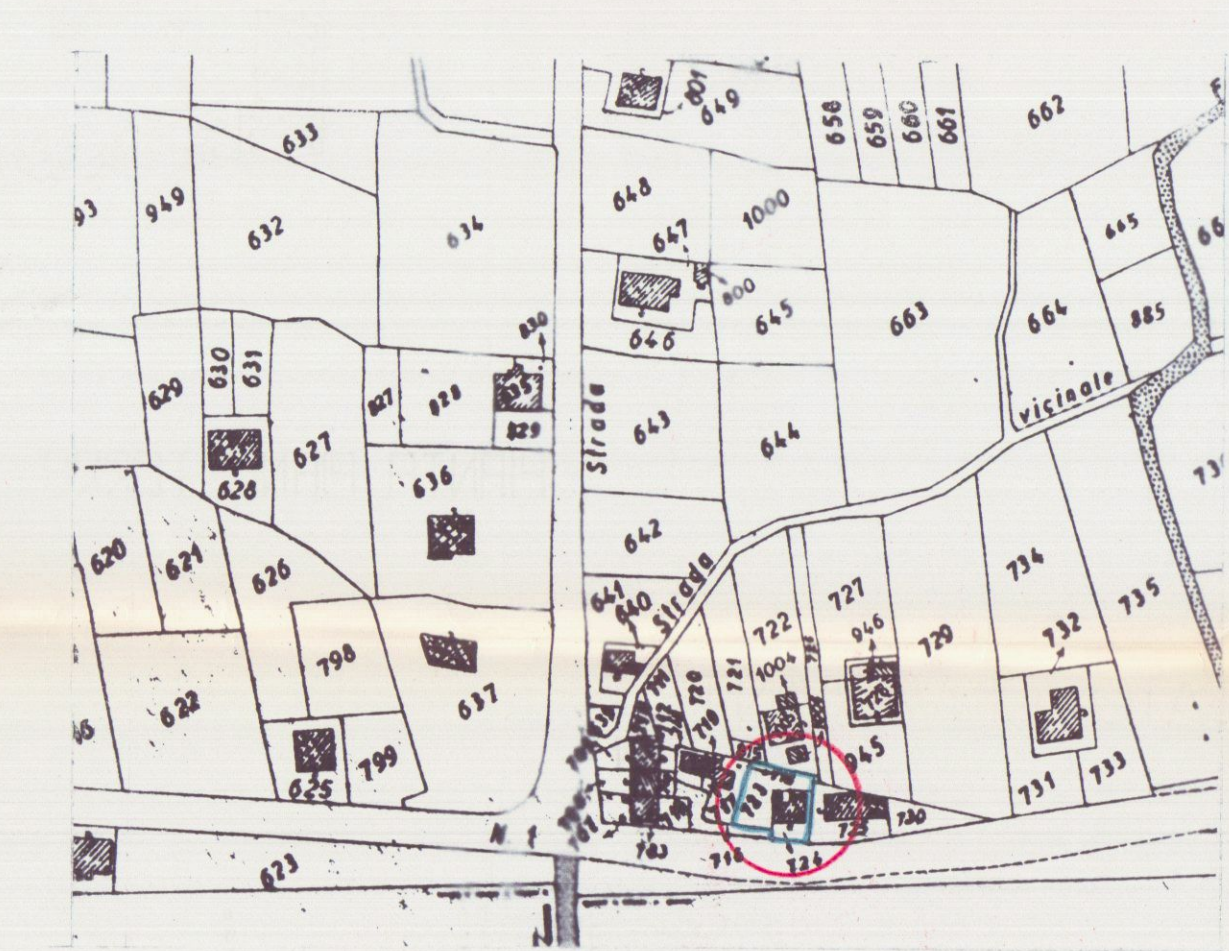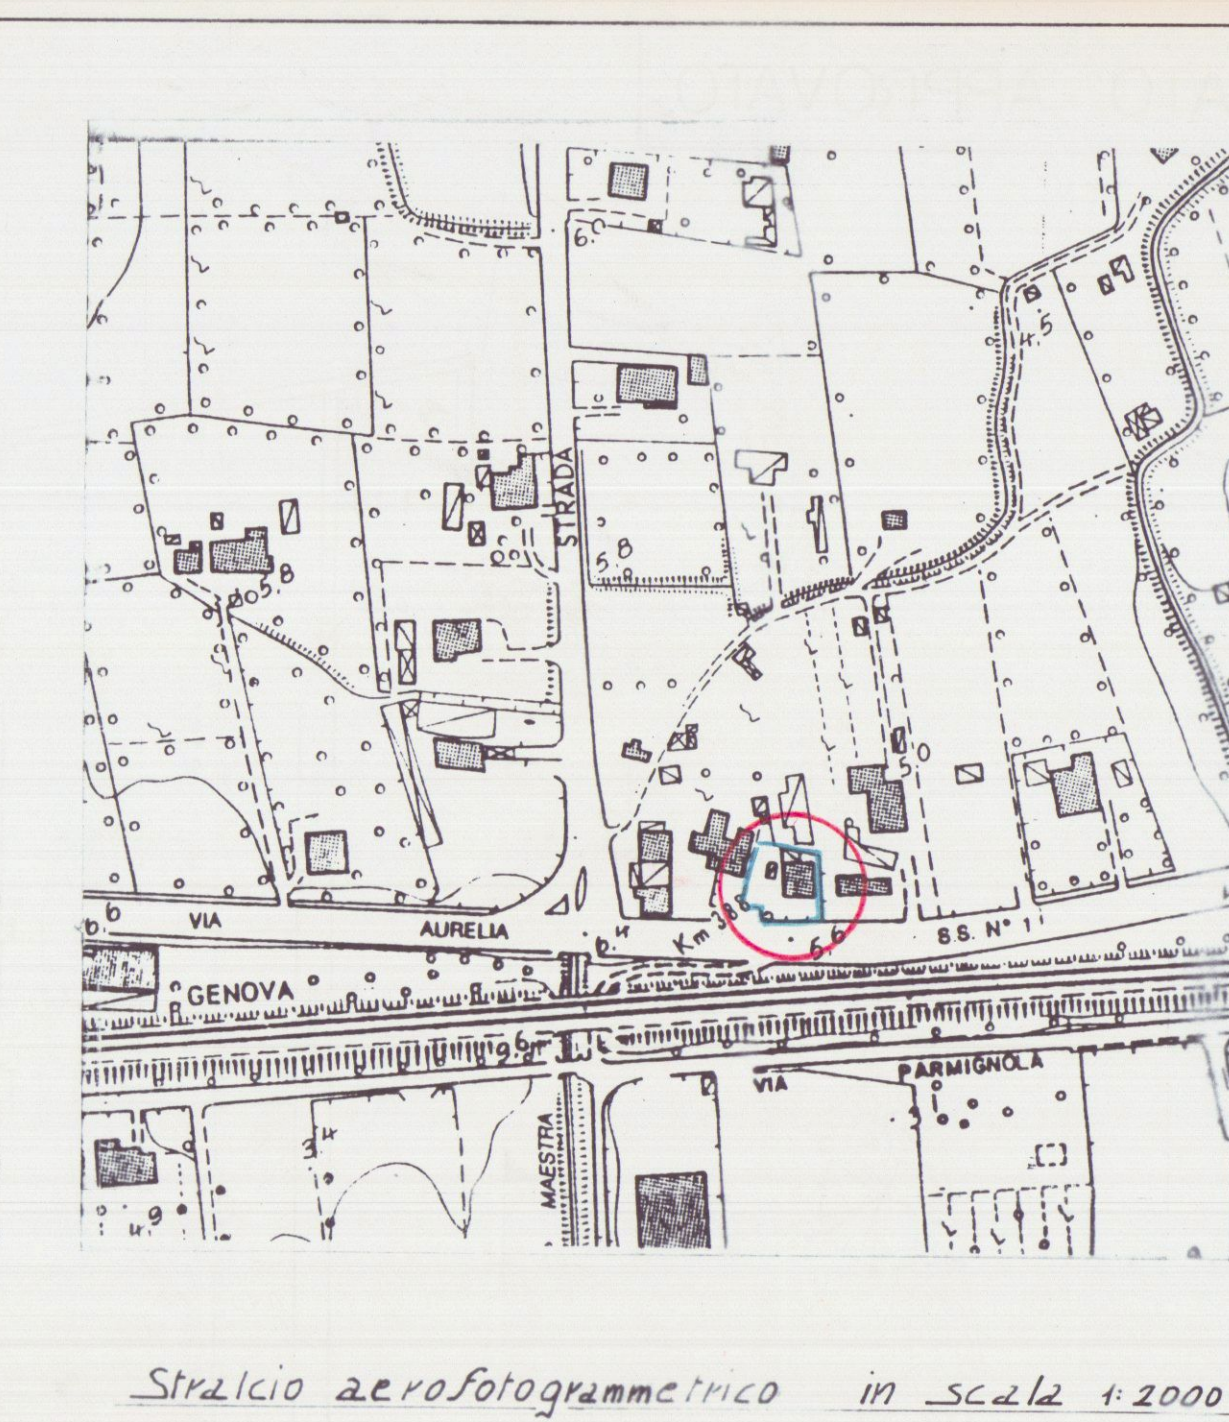

STATO APPROVATO

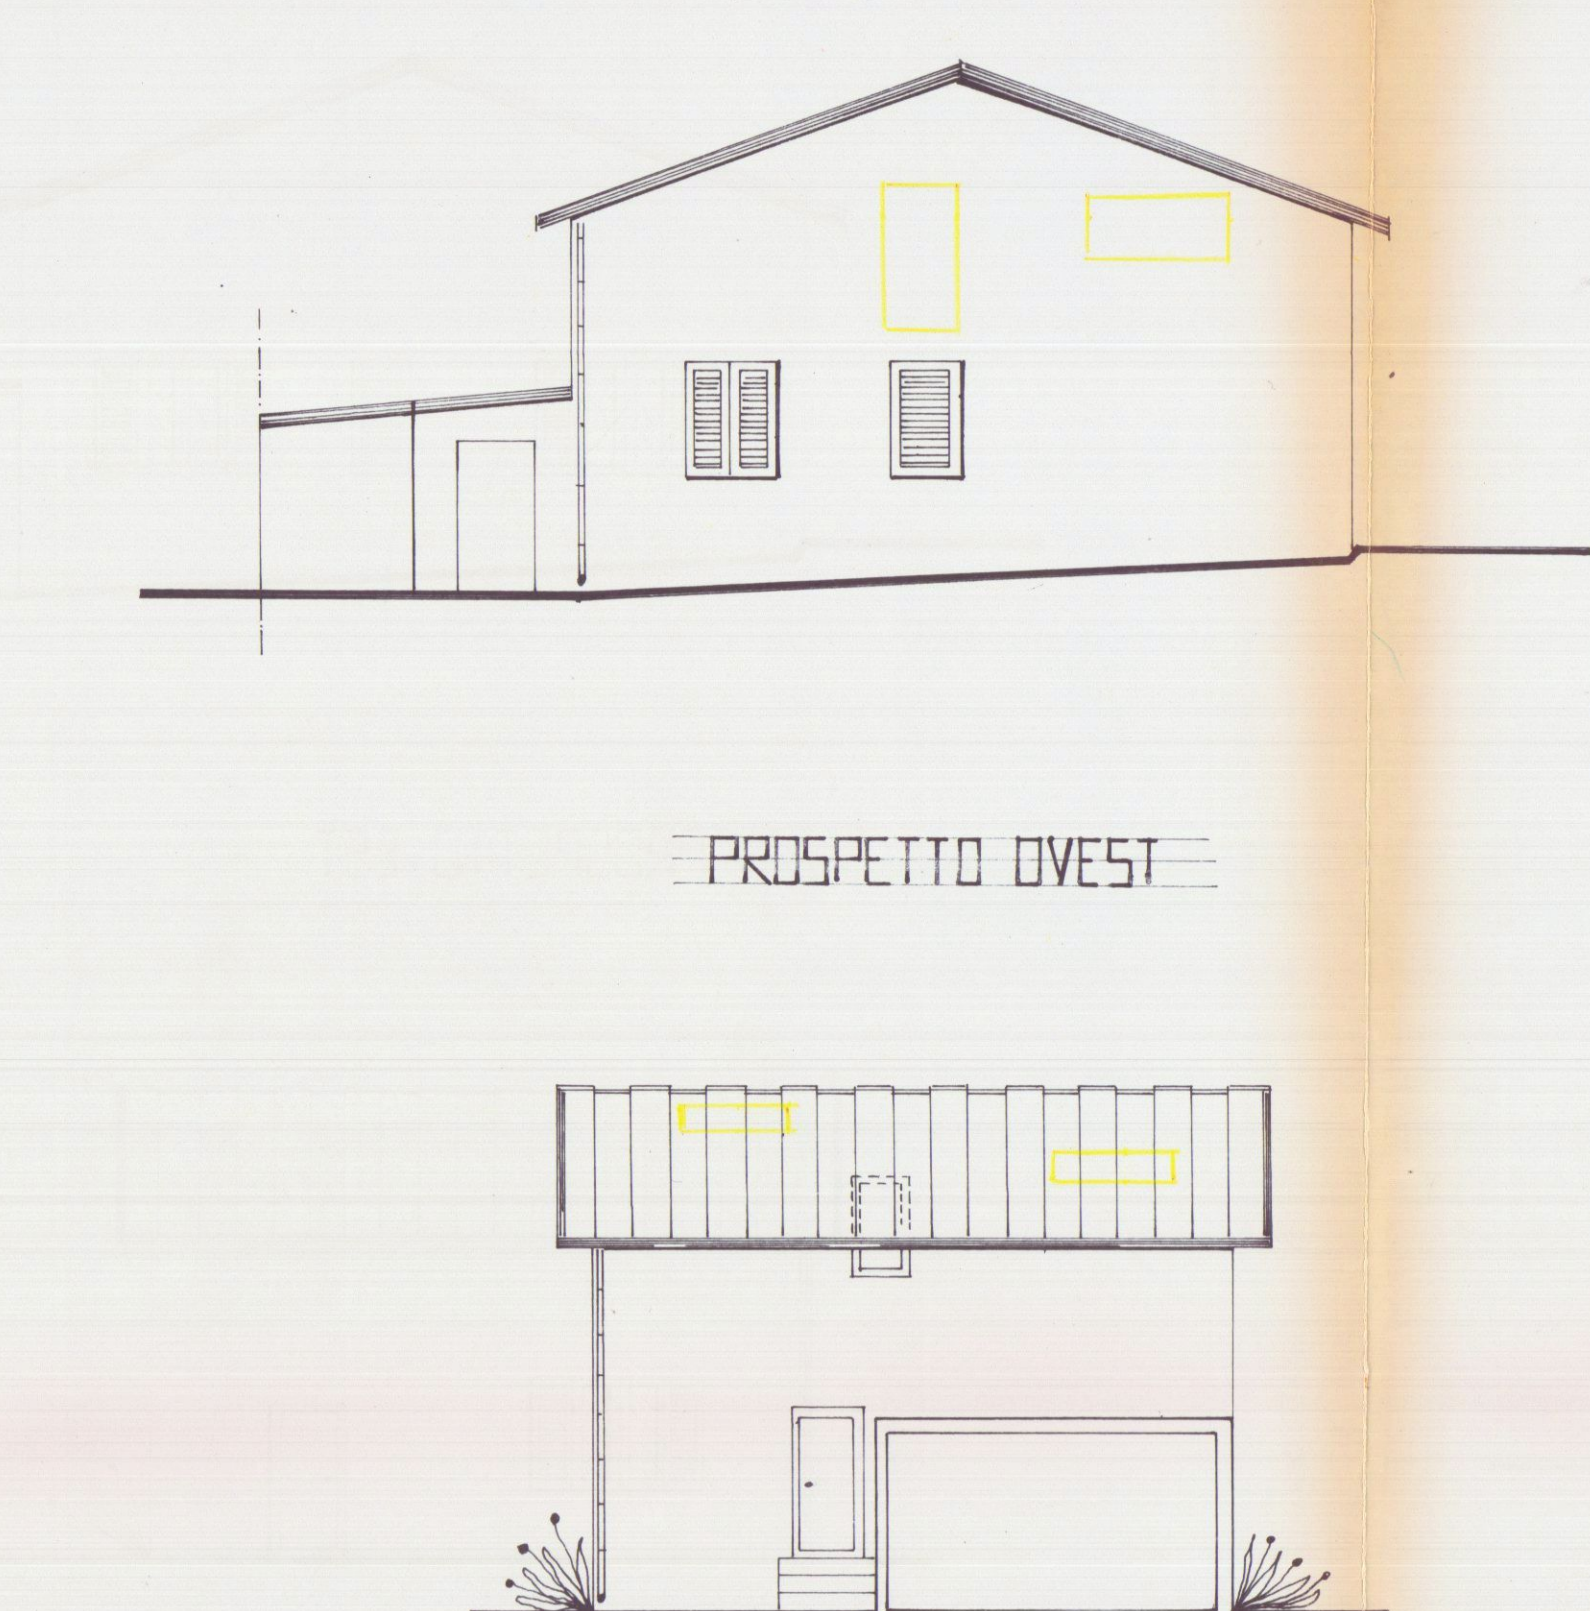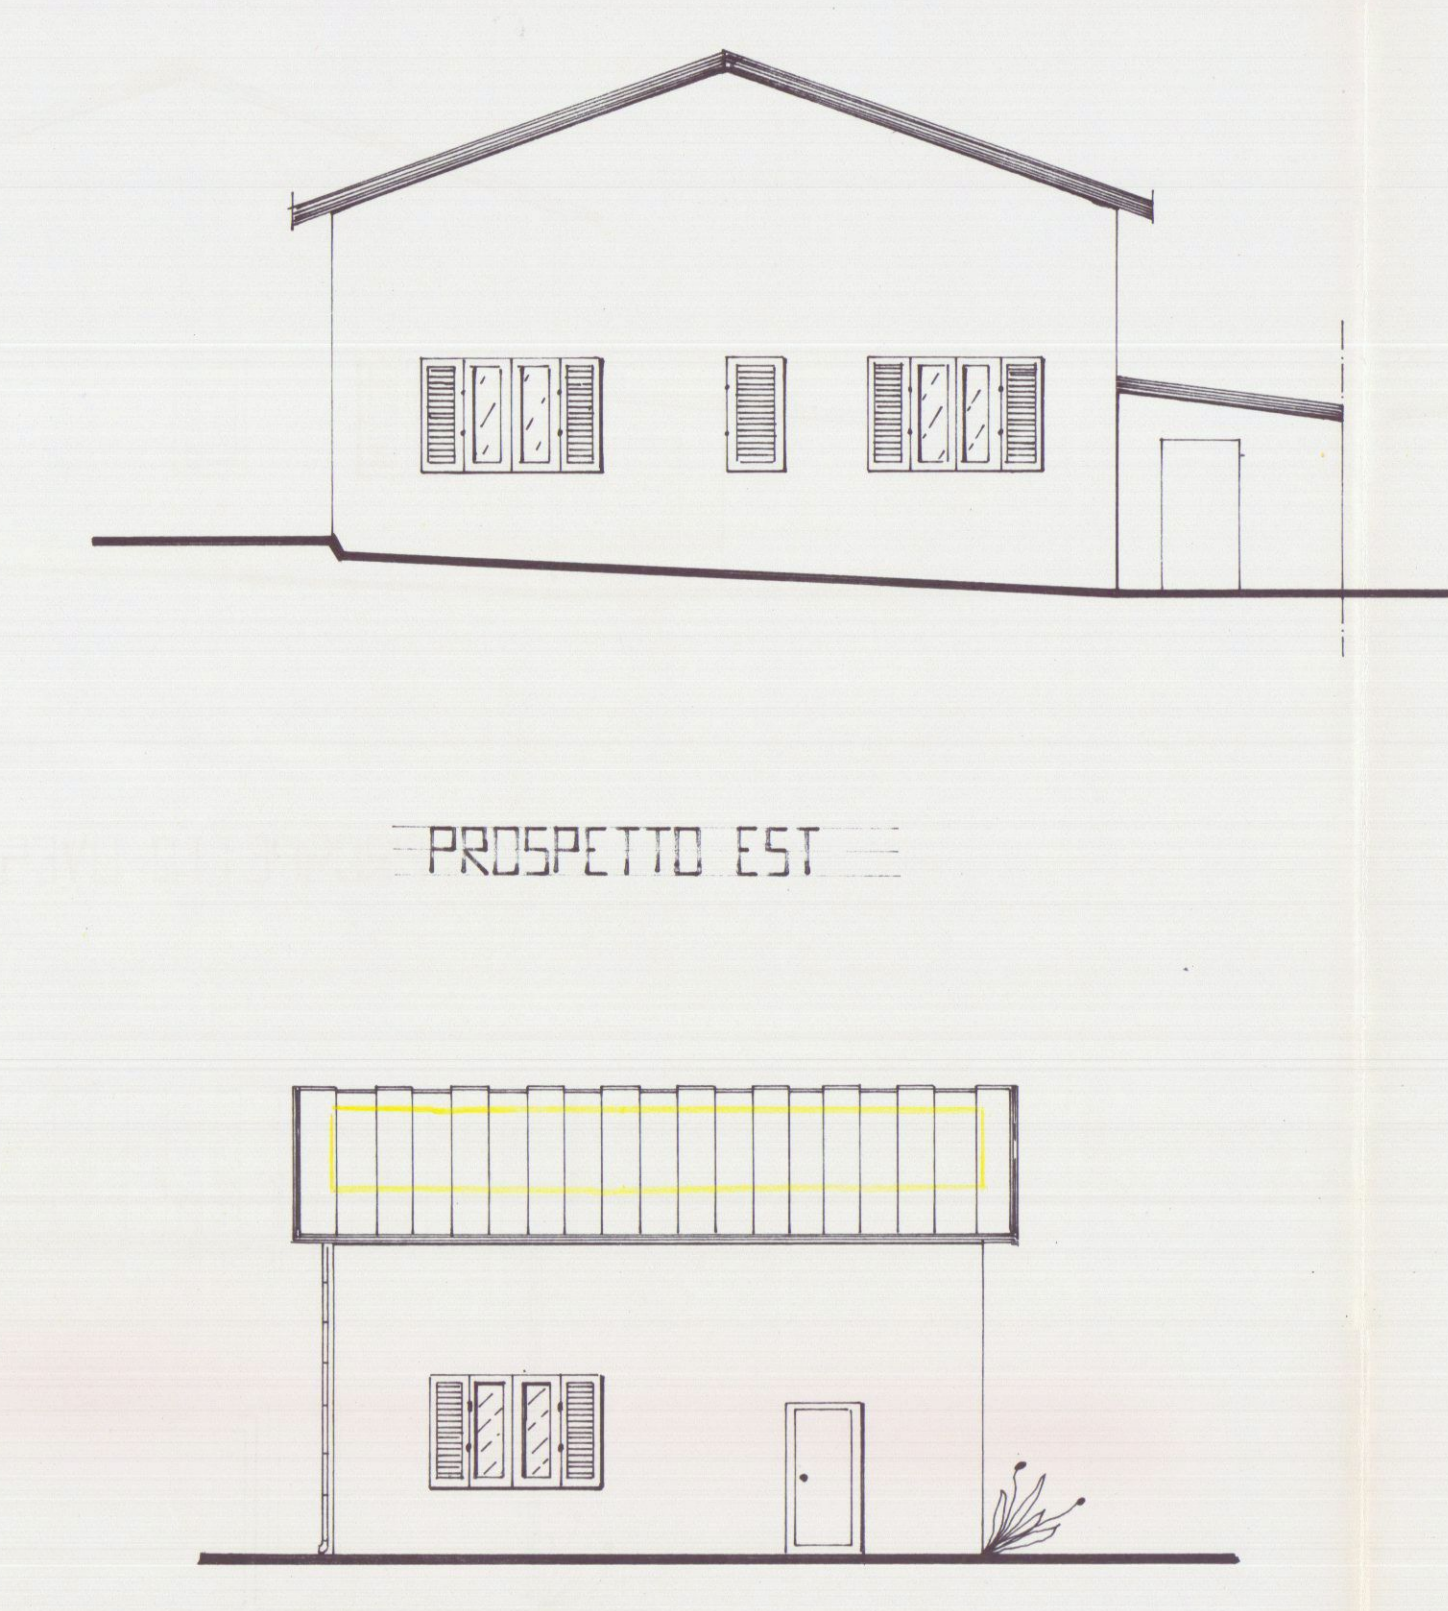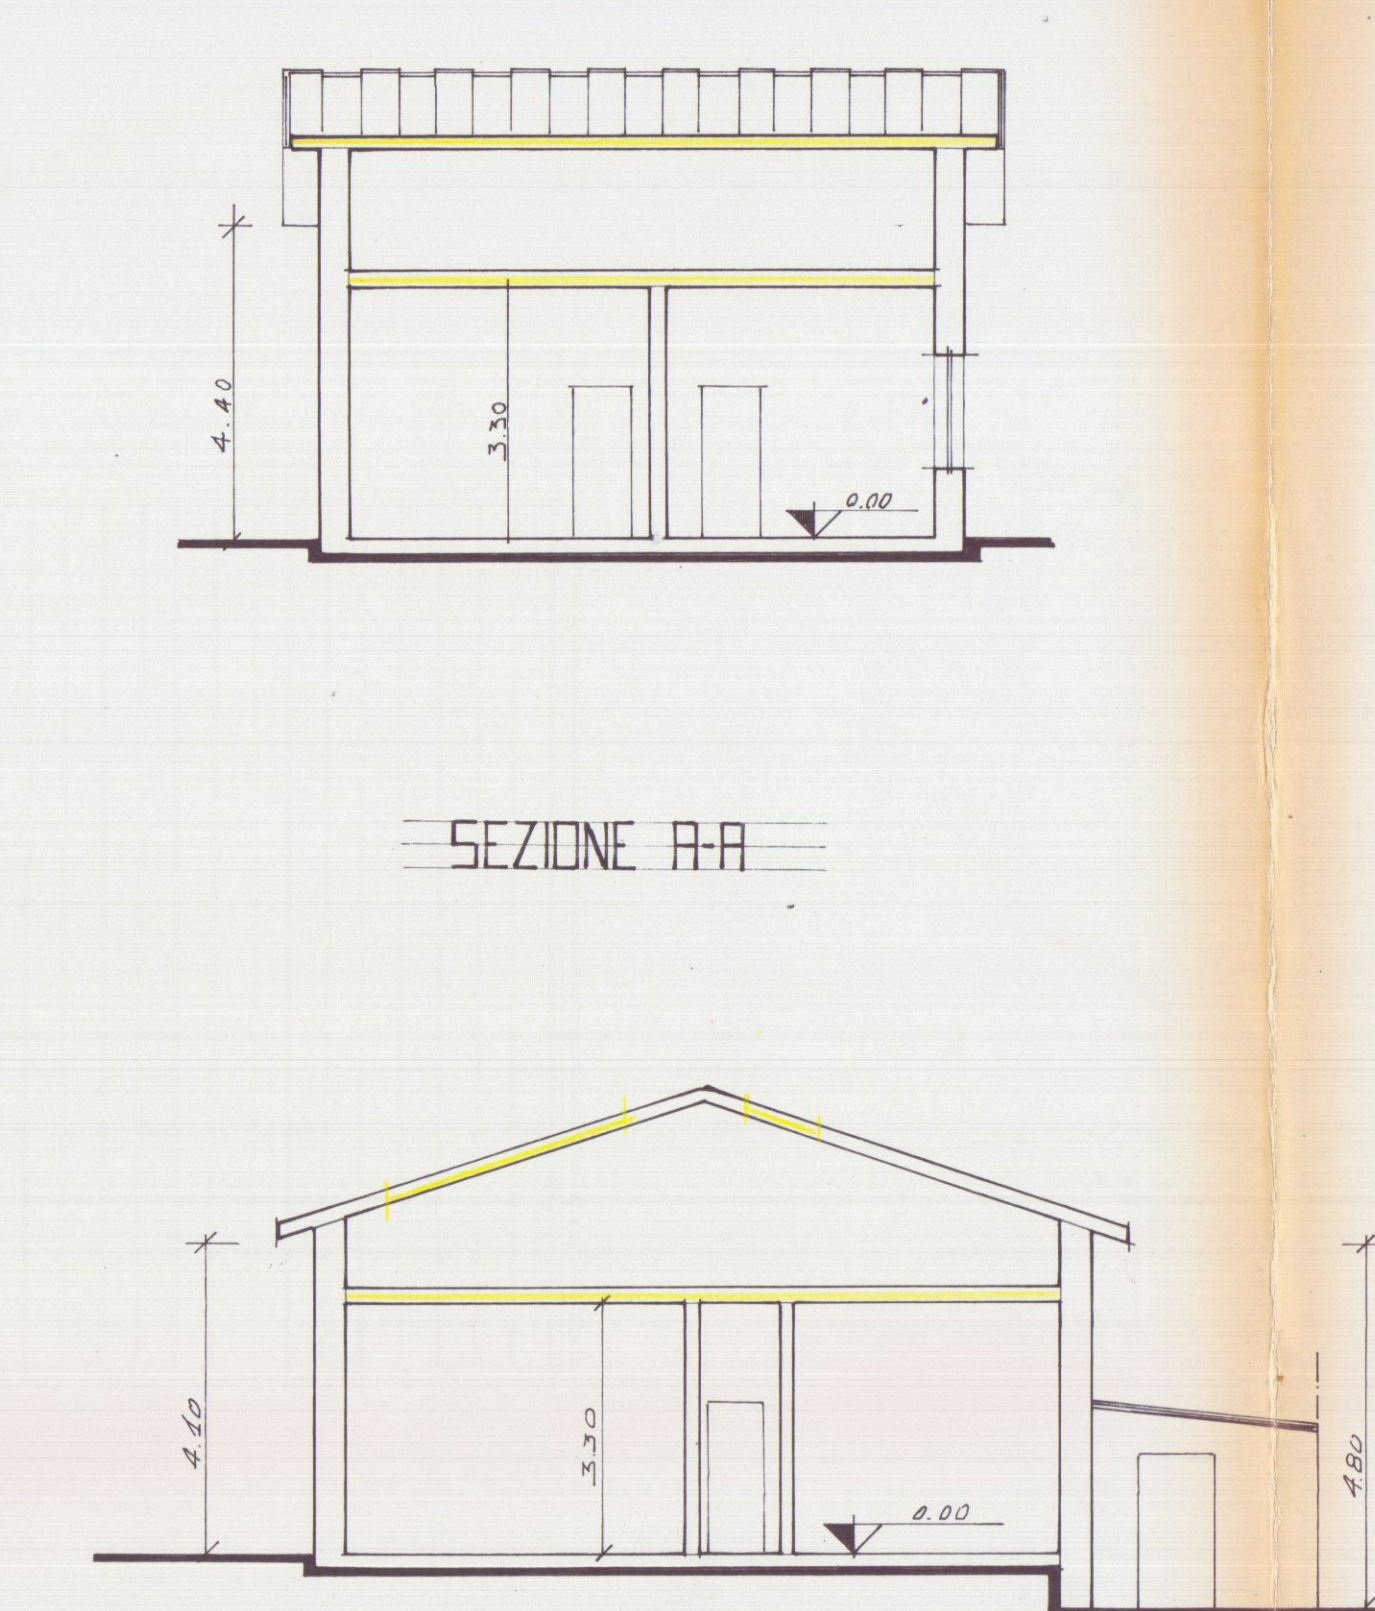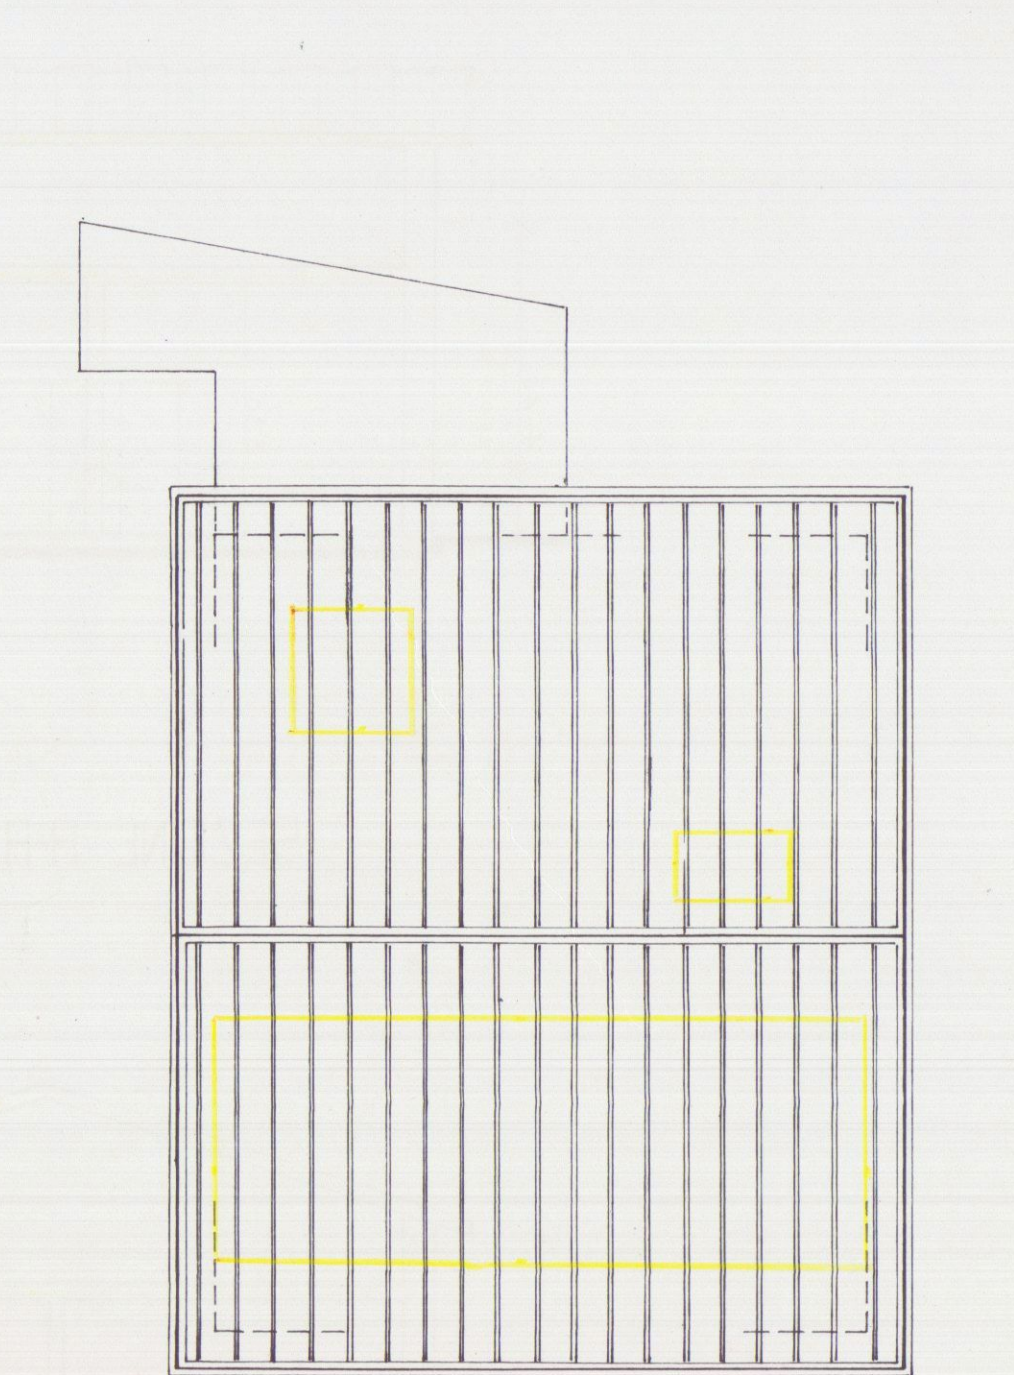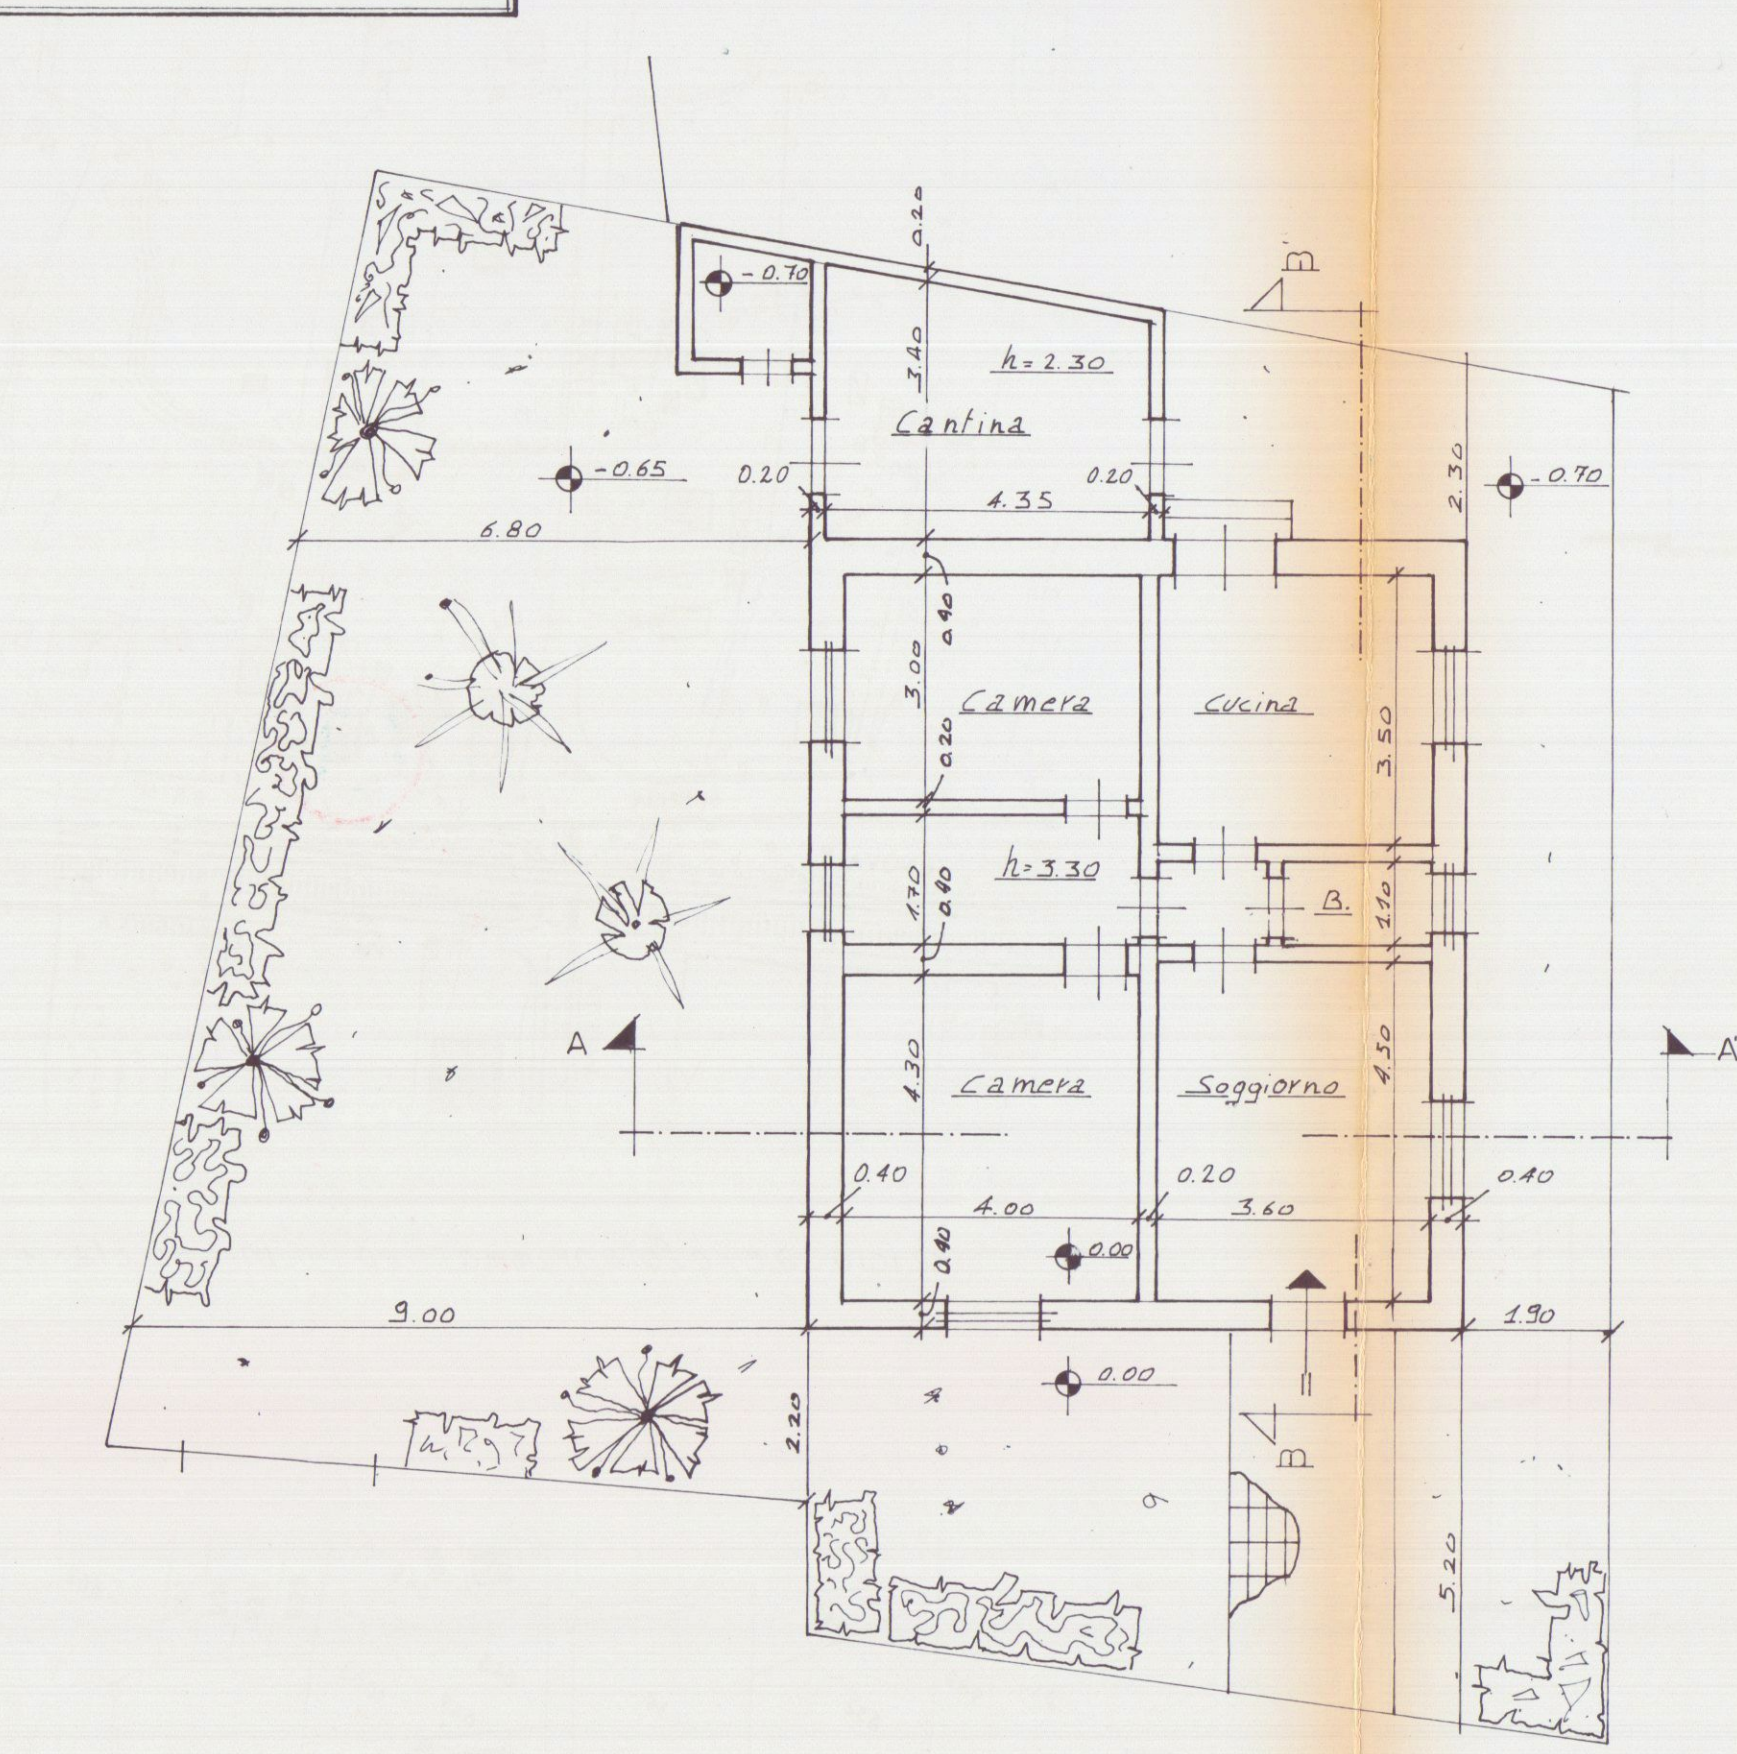

STATO DI VARIANTE

