

23 SET. 1997

LAVORO SCALA ESTERNA E UNITA'
IMMOBILIARE AL PIANO PRIMO.

COMMITTENTE
BORGHINI ORIANO
VENTURINI ROSALBA

COMUNE
DI
CARRARA

TAVOLA
PIANTE
SEZIONI
PROSPETTI

DATA **SCALA** **AGG** **COMM.** **PROG.**



1:100

Elab. grafico di cui alla Comm. Edilizia
n° 32 del 23/01/97 Tav. n° 1/100

COMUNE DI CARRARA
SETT. URBANISTICA

Approv. dal Sindaco alle condizioni
indicate nel Convegno Edilizia
n° 106 del 10/02/97
Elab. grafico di cui alla Comm. Edilizia
n° 32 del 23/01/97 Tav. n° 1/100
L'Architetto Tecnico










VARIANTE
APPROVATO

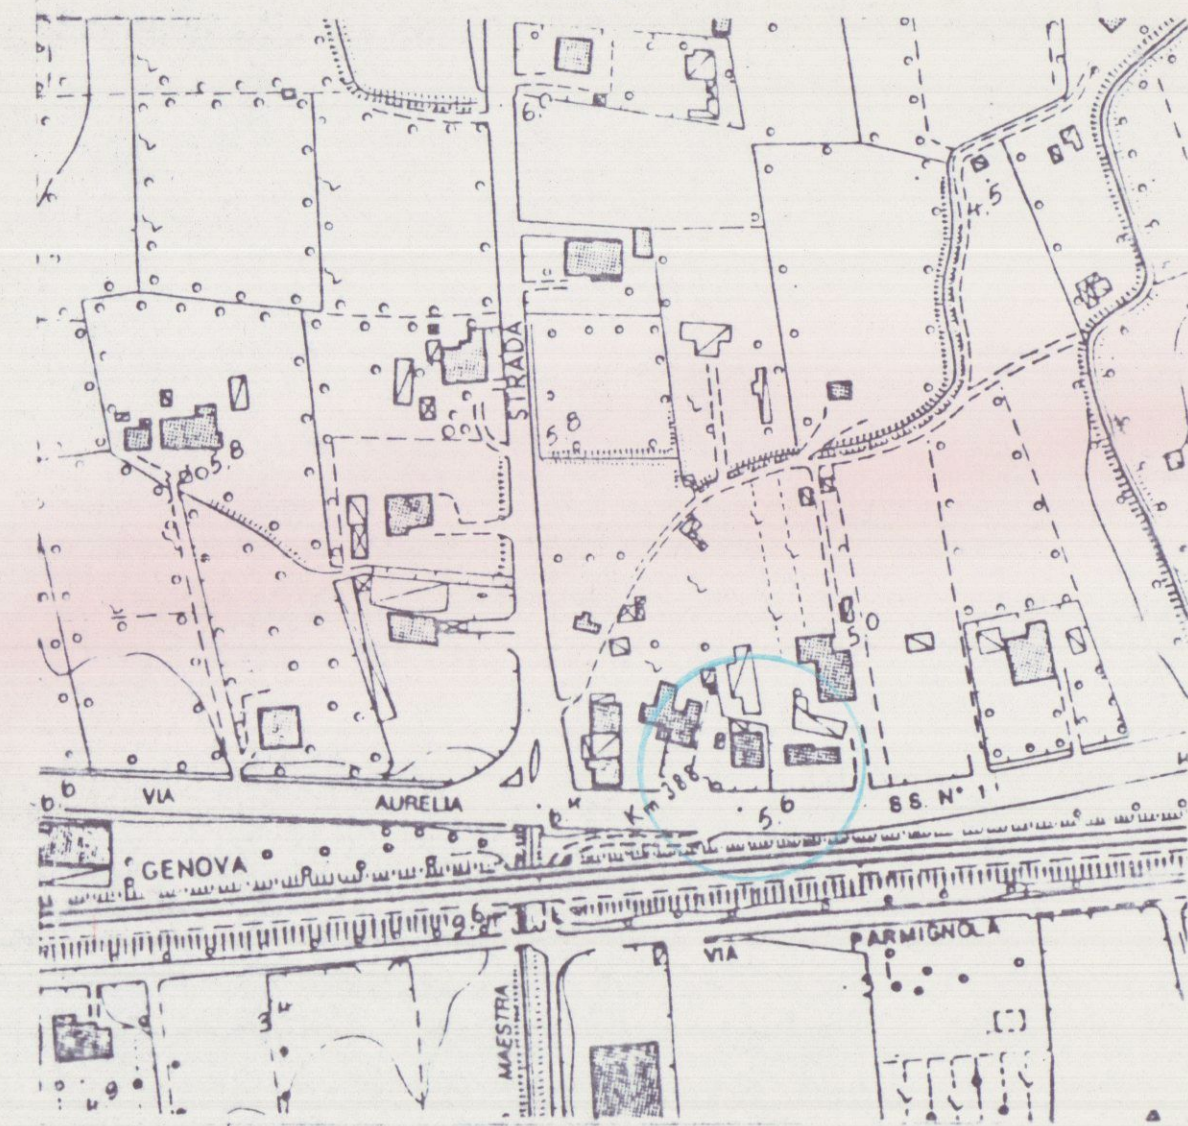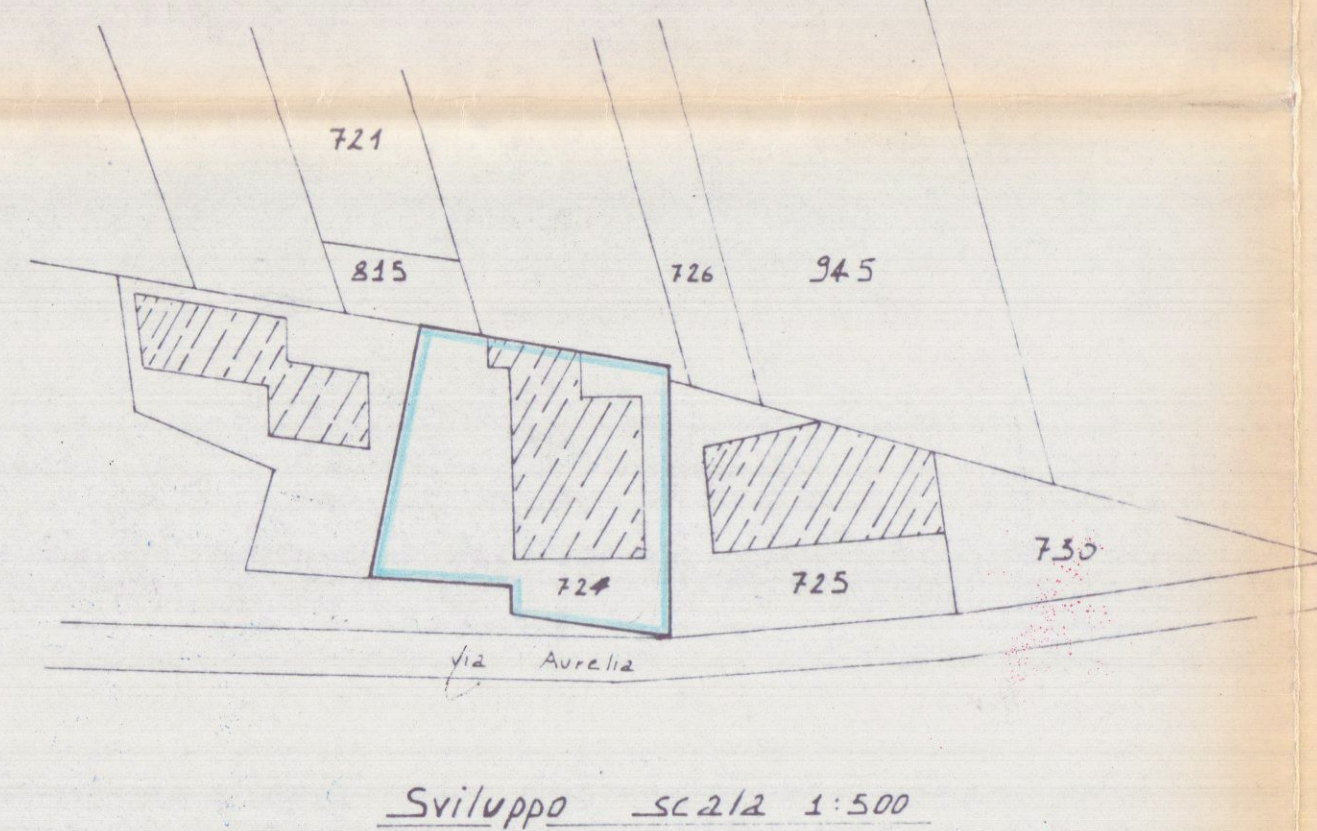

Lo stato della mappa è conforme allo
stato del luogo. Foglio 67 M.20.724



STATO VARIANTE

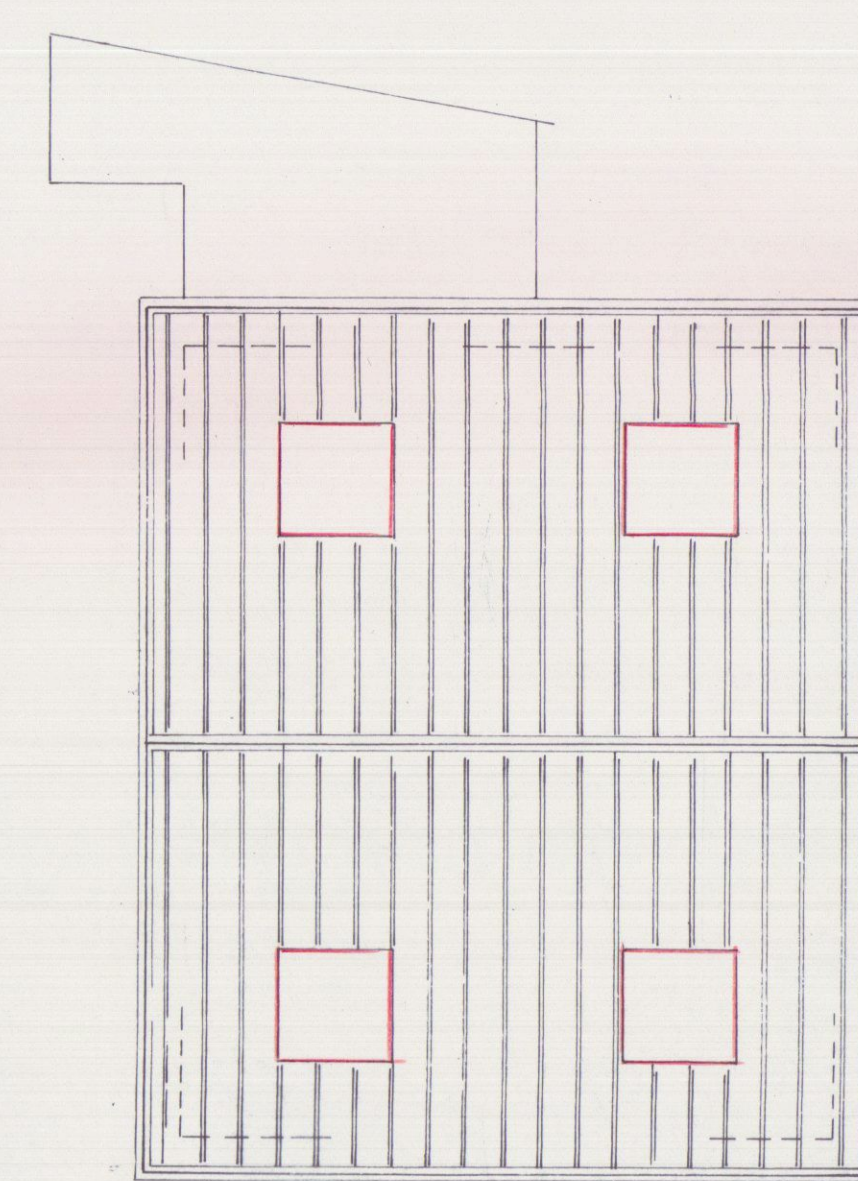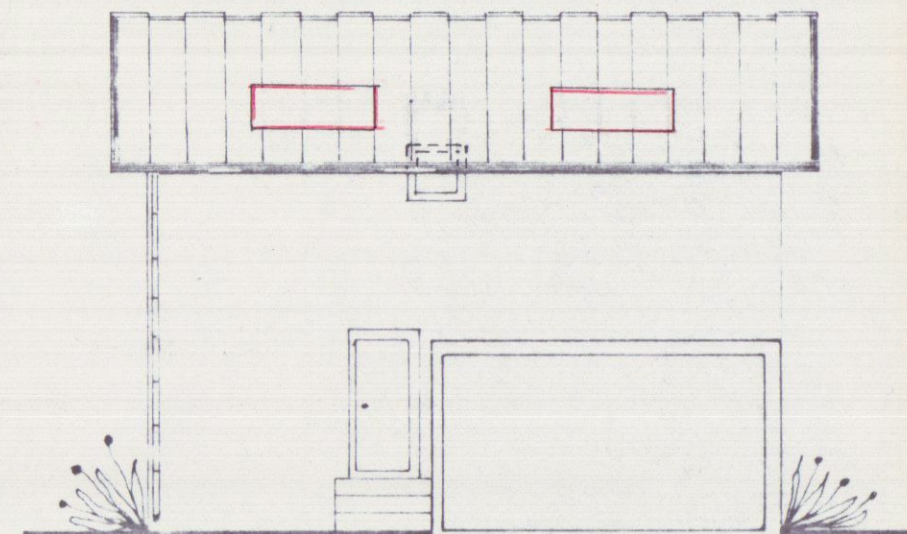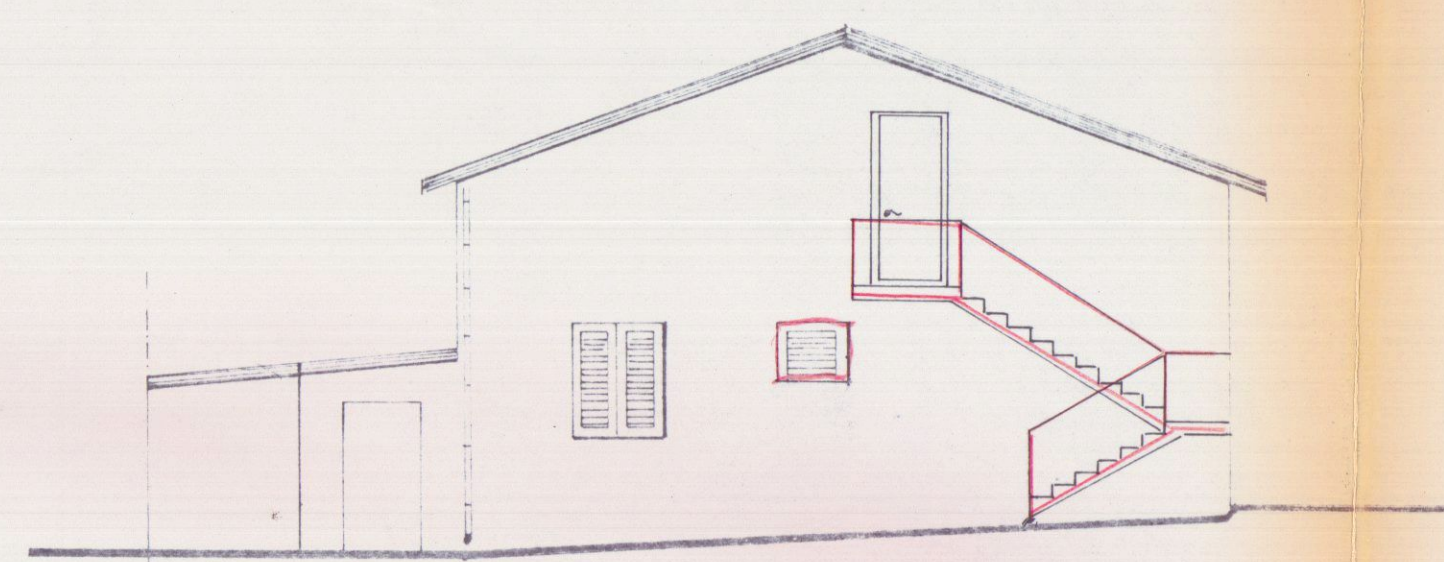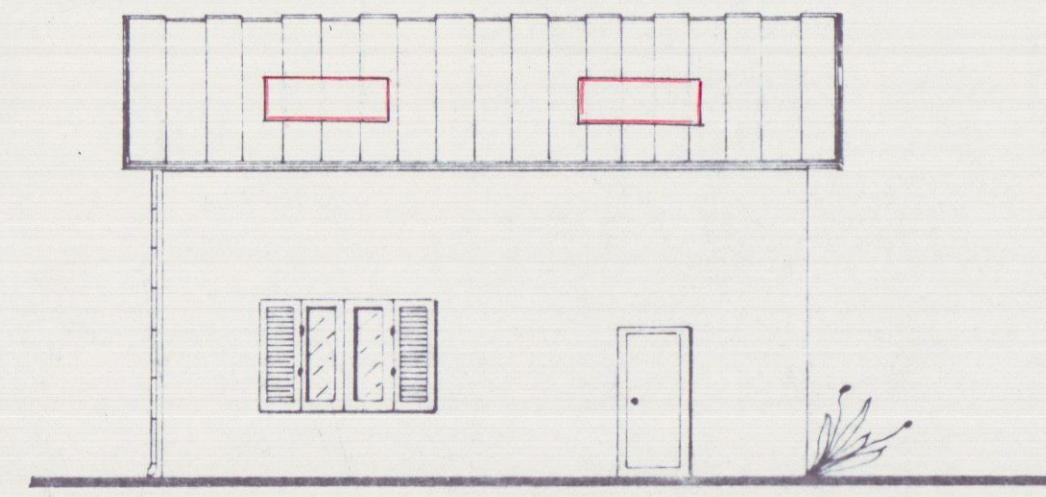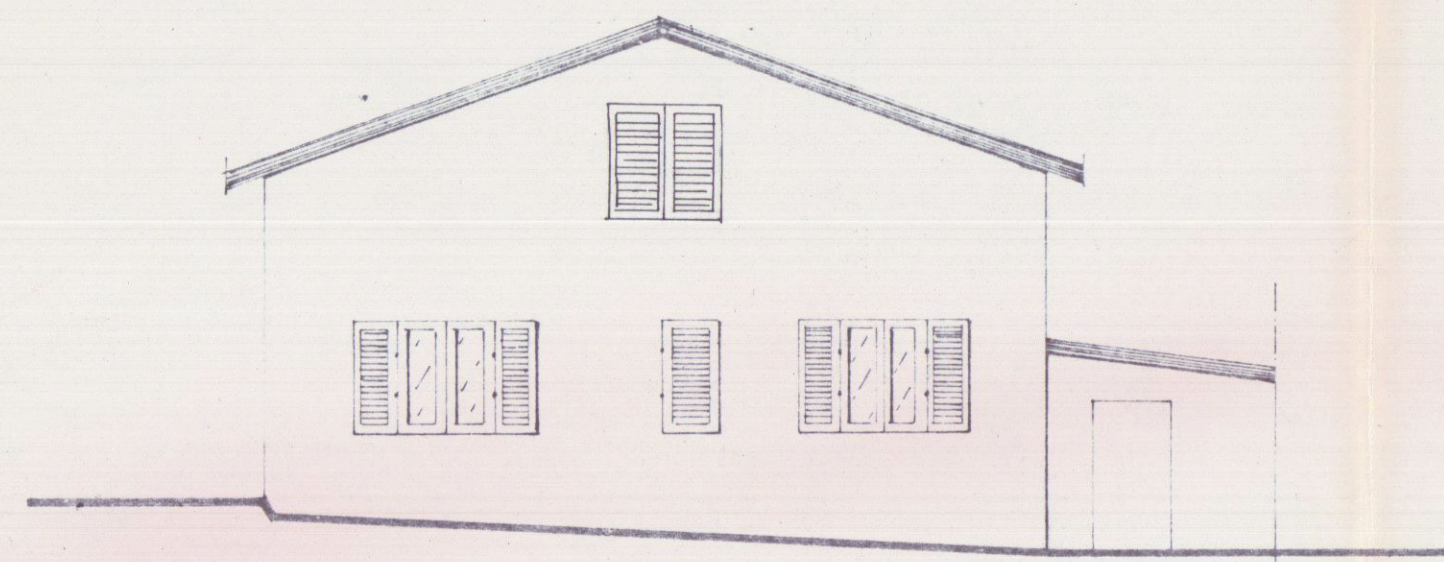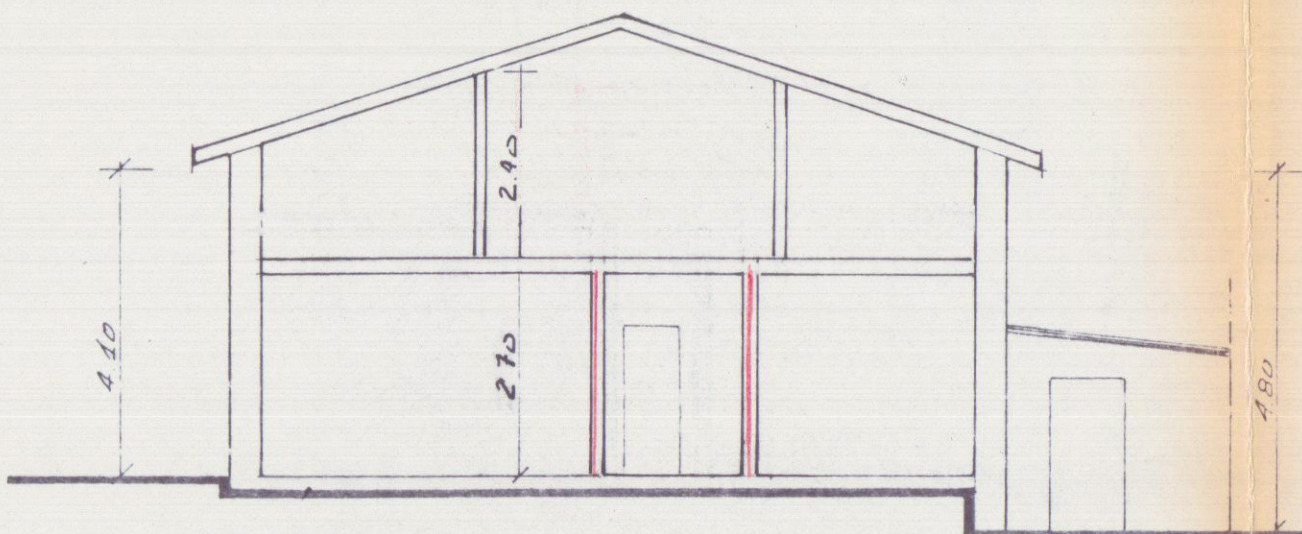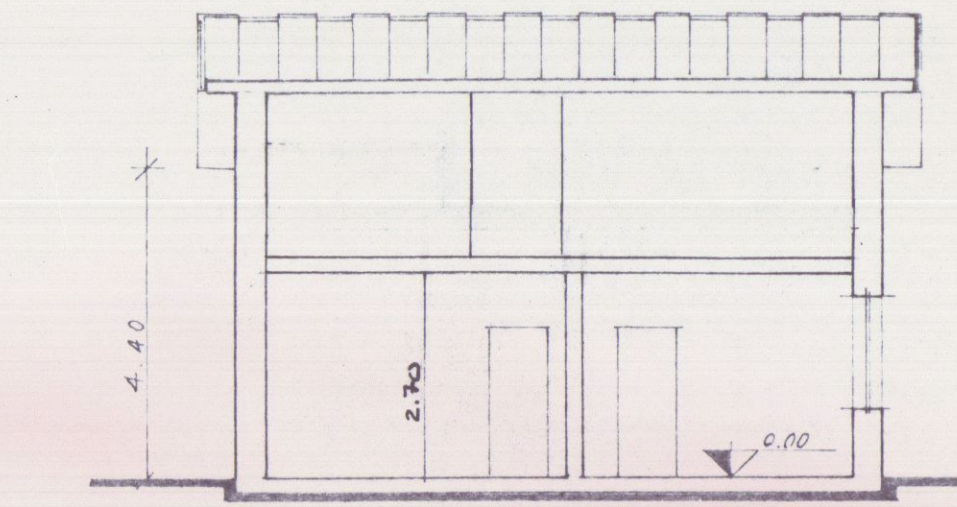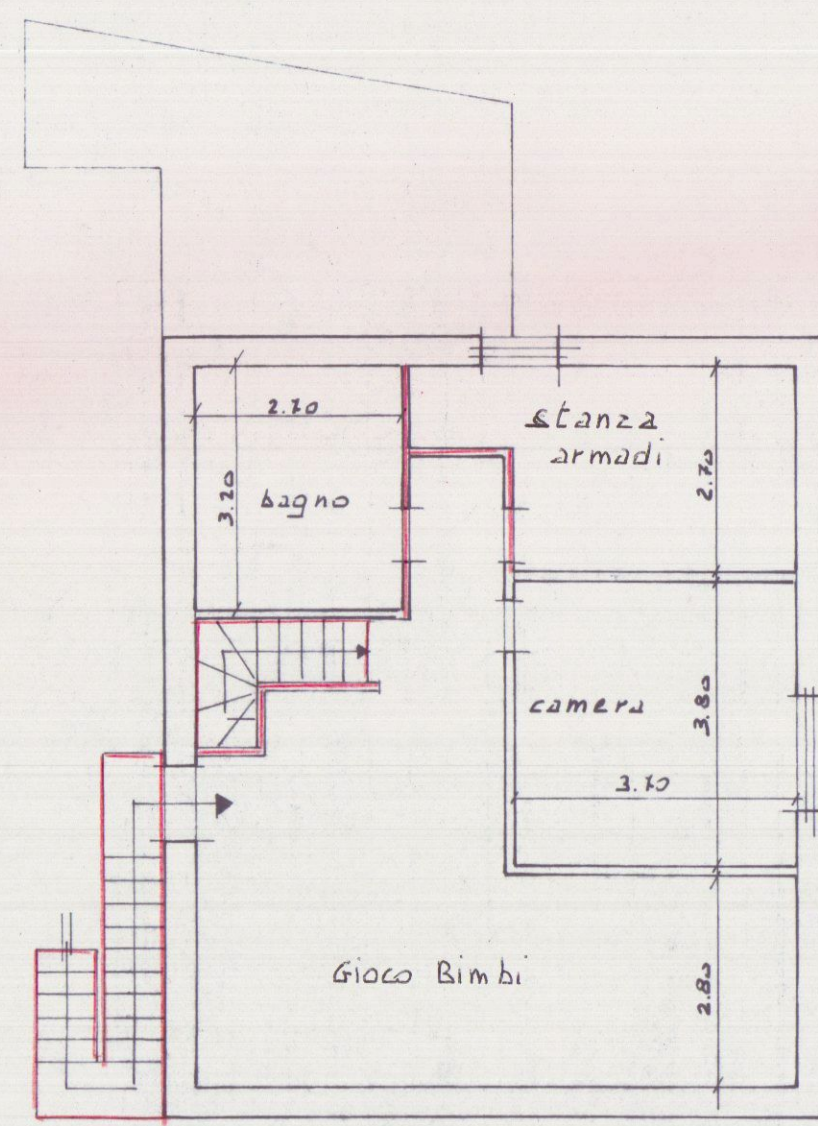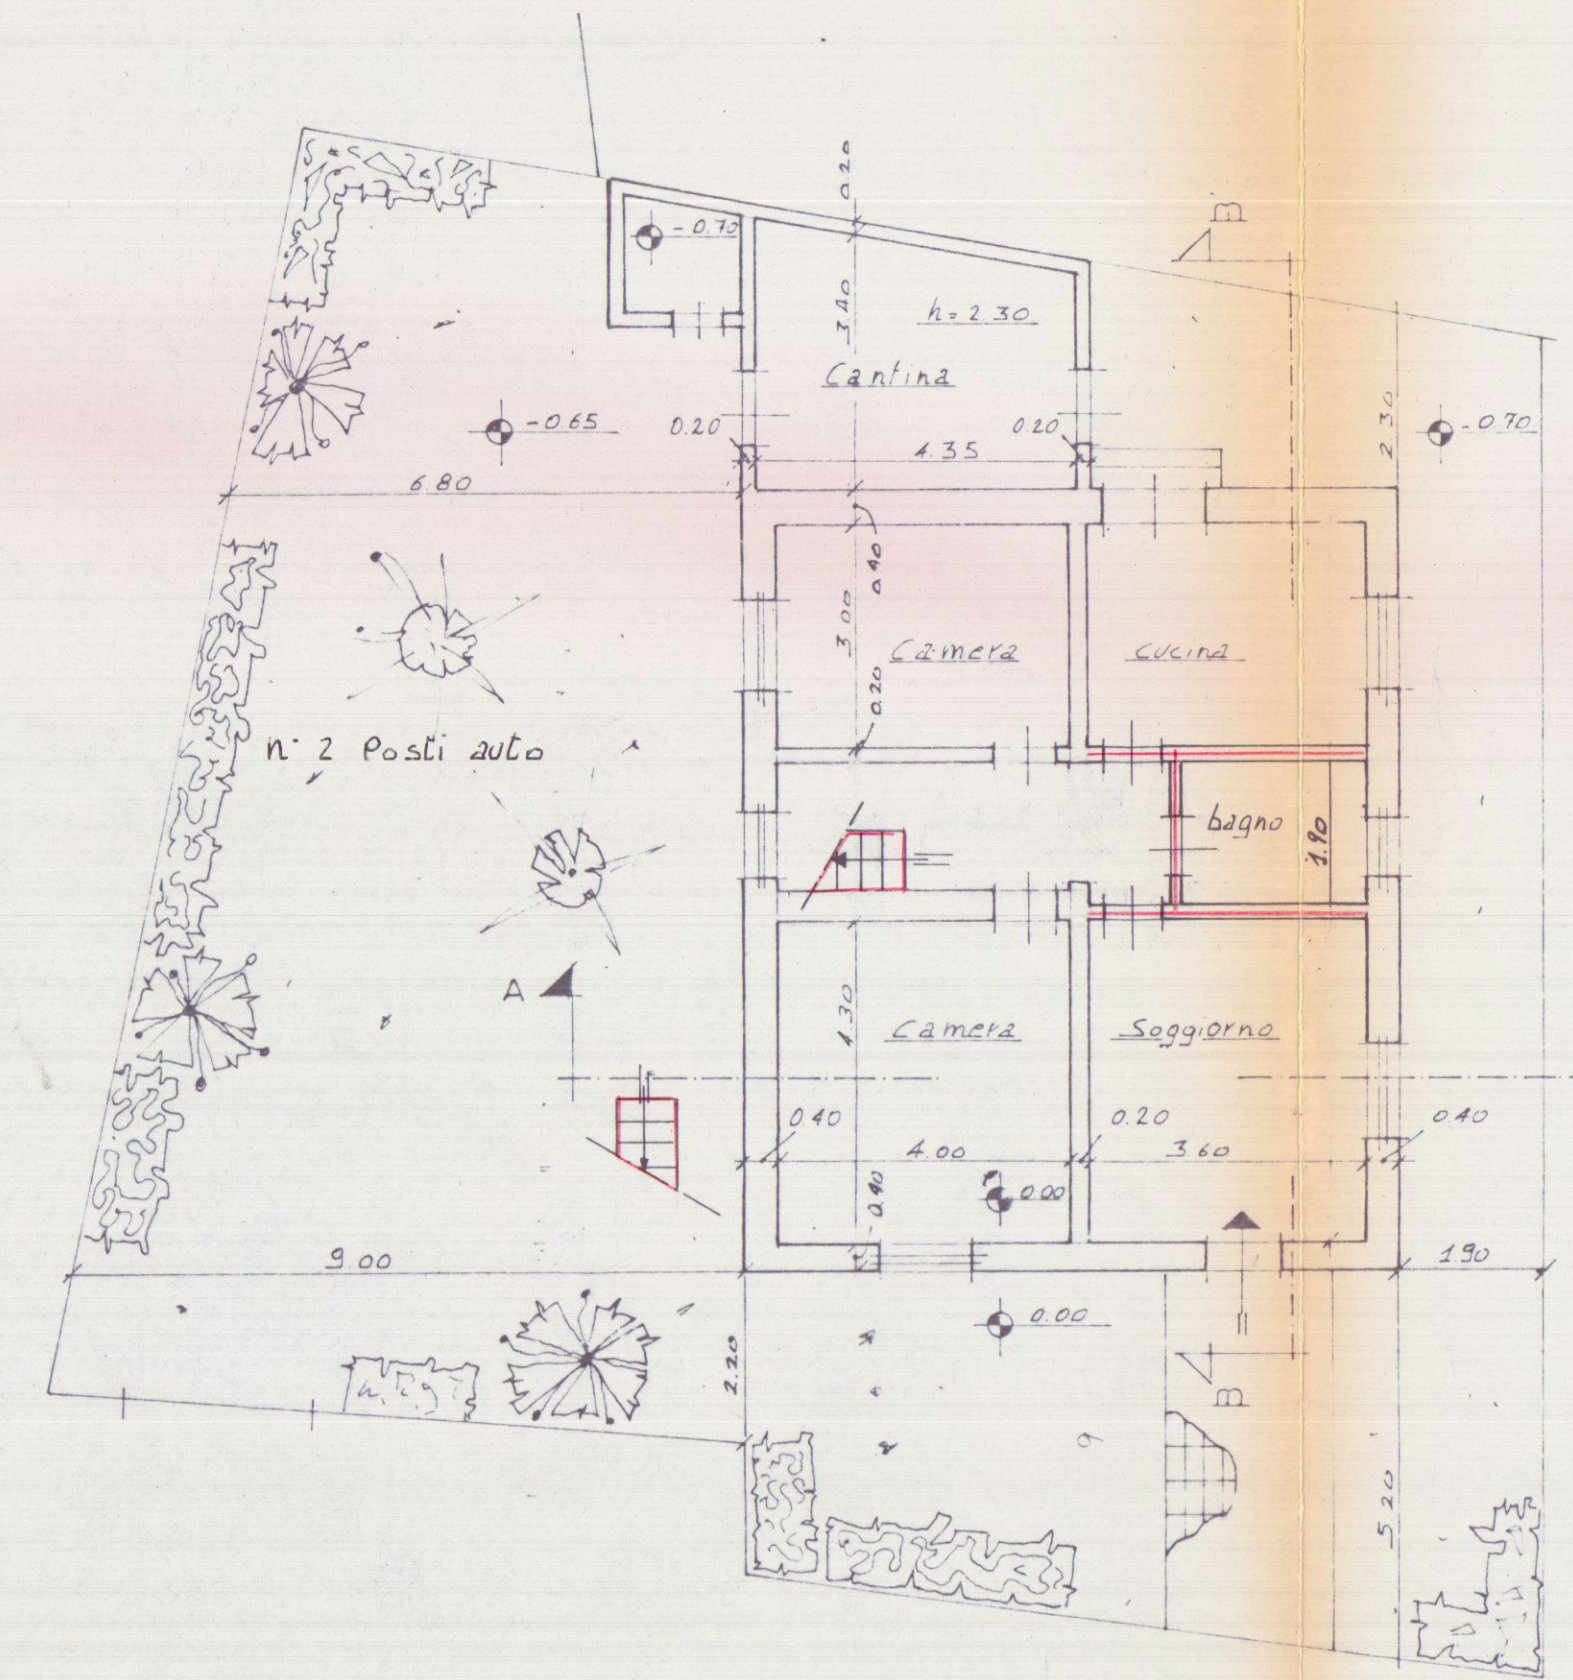

STATO APPROVATO
C.E. n° 234 del 23/01/1996

