

LAVORO: SCALA ESTERNA E UNITA

IMMOBILIARE AL PIANO PRIMO.

COMMITTENTE

BORGHINI ORIANO

VENTURINI ROSALBA

Geom. UGO FERRARINI
Studio Tecnico Professionale
Via Cavout, 11 Tel. 0585 - 73730
54033 CARRARA
C. F. FRR GUO 53P21 B632T
Part. IVA 00539850459

C O M U N E

DI

CARRARA

TAVOLA

PIANTE

SEZIONI
PROSPETTI:

PROSPETTI
COMM.

DATA

SCALE
1:1

AGG


















COMM

PRC	0
-----	---



SOSPESO

AZIENDA UCL R. L.
 U.O. 04/10/01
 Al sensi dell'art.
 41 del D.Lgs. 276/00
 si esprime il
 giudizio di
 05
 per l'ass
 progetto.

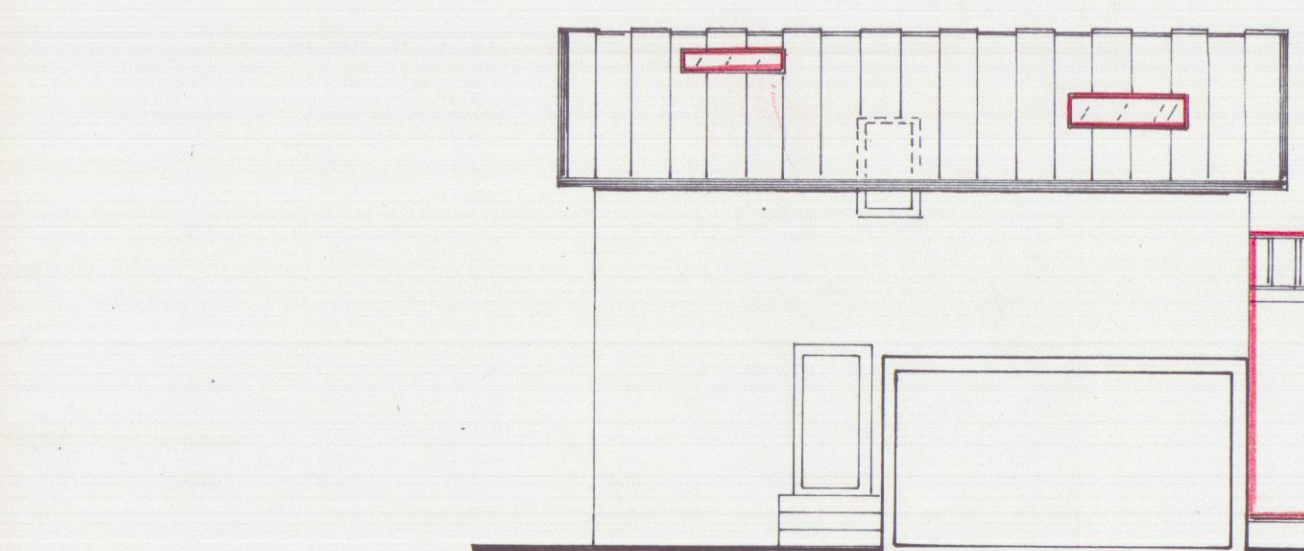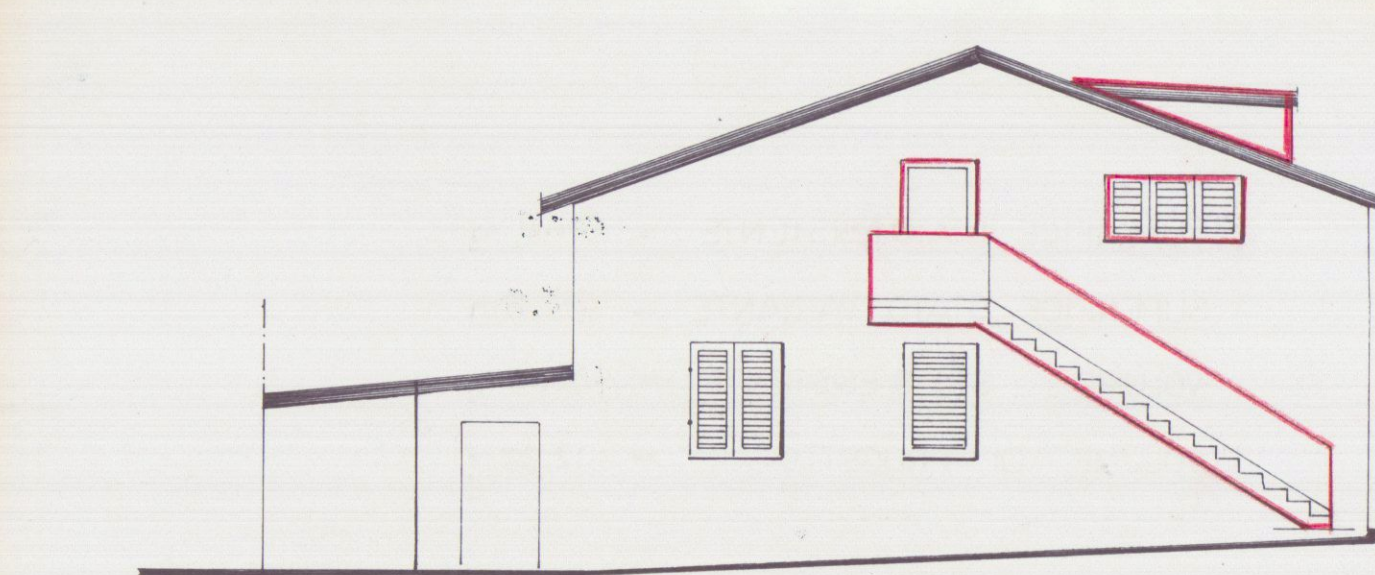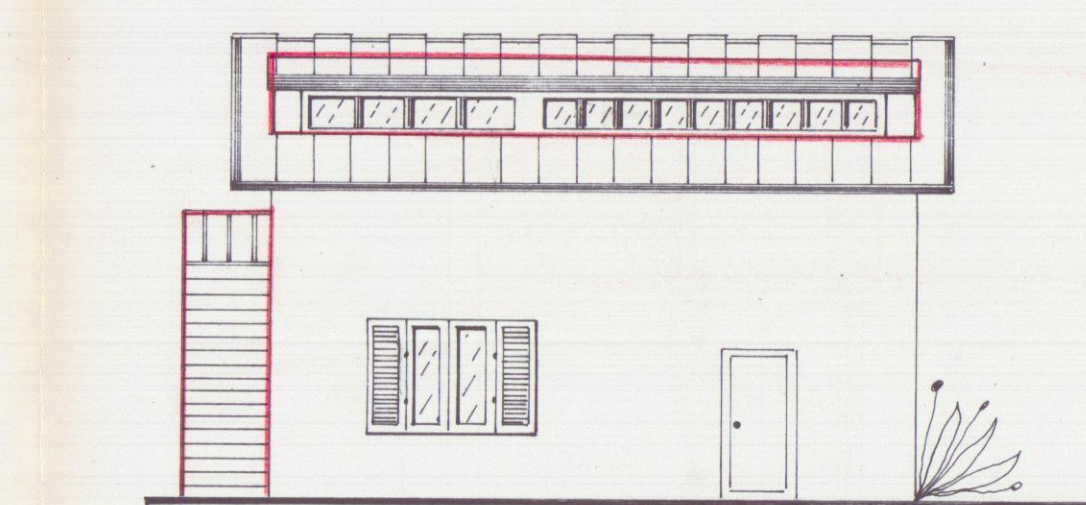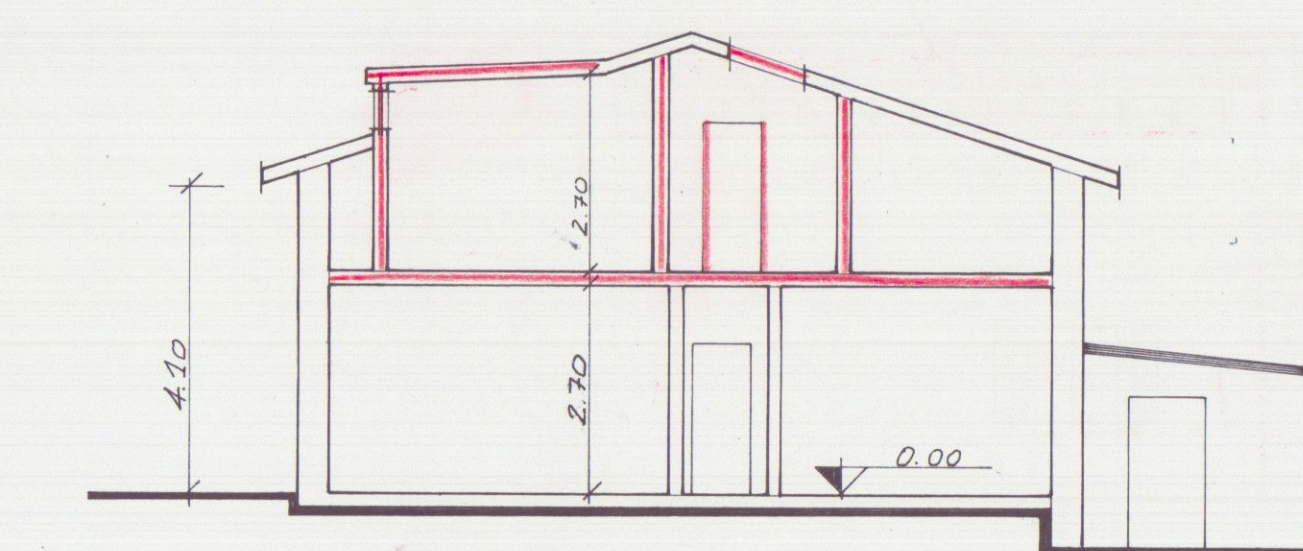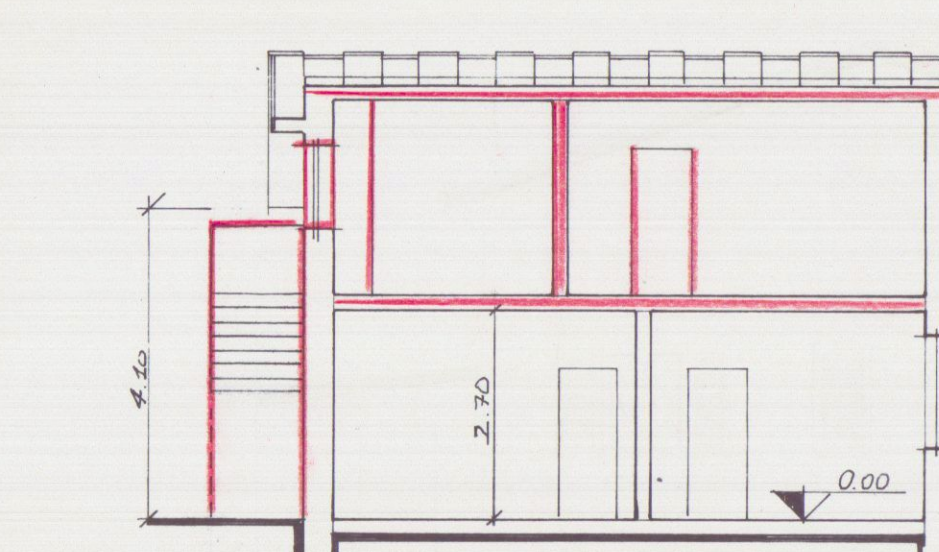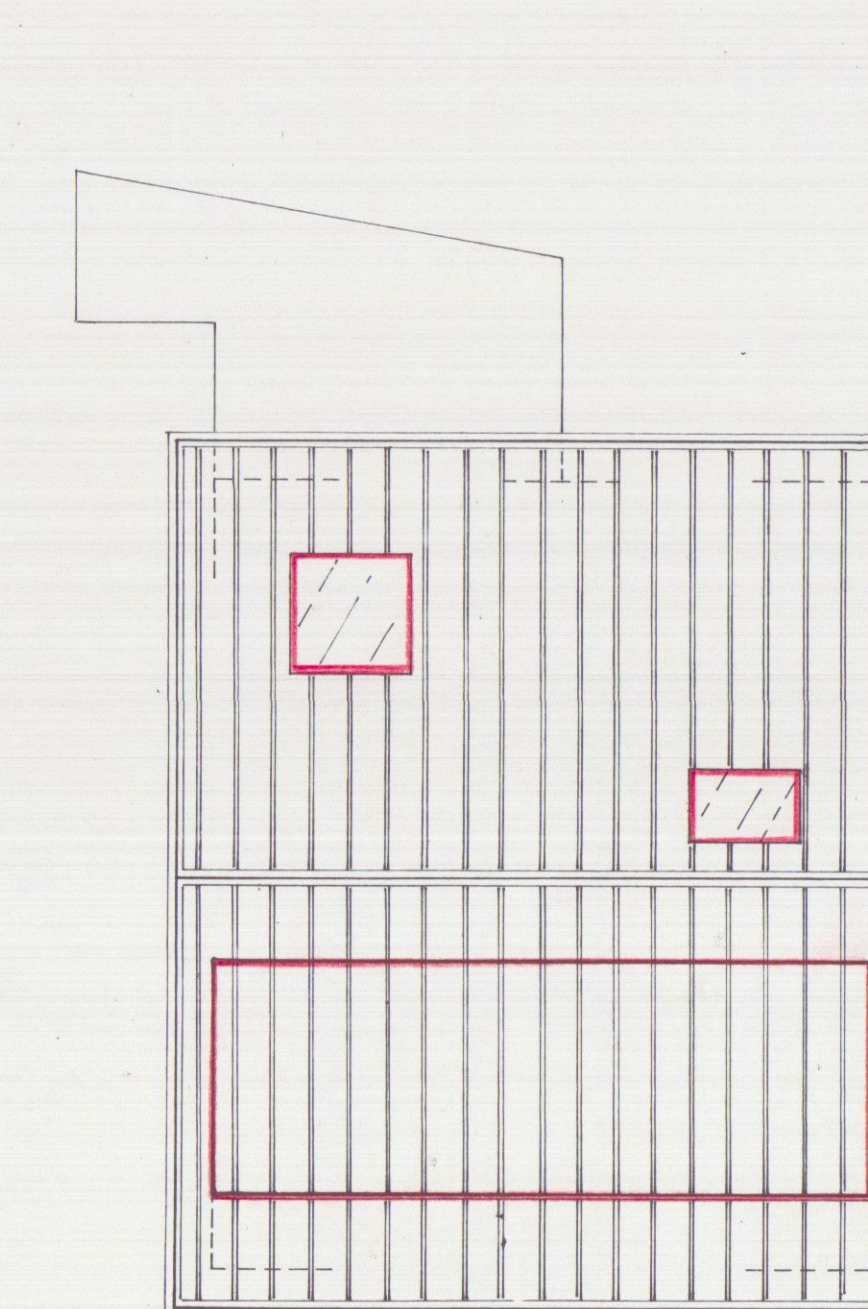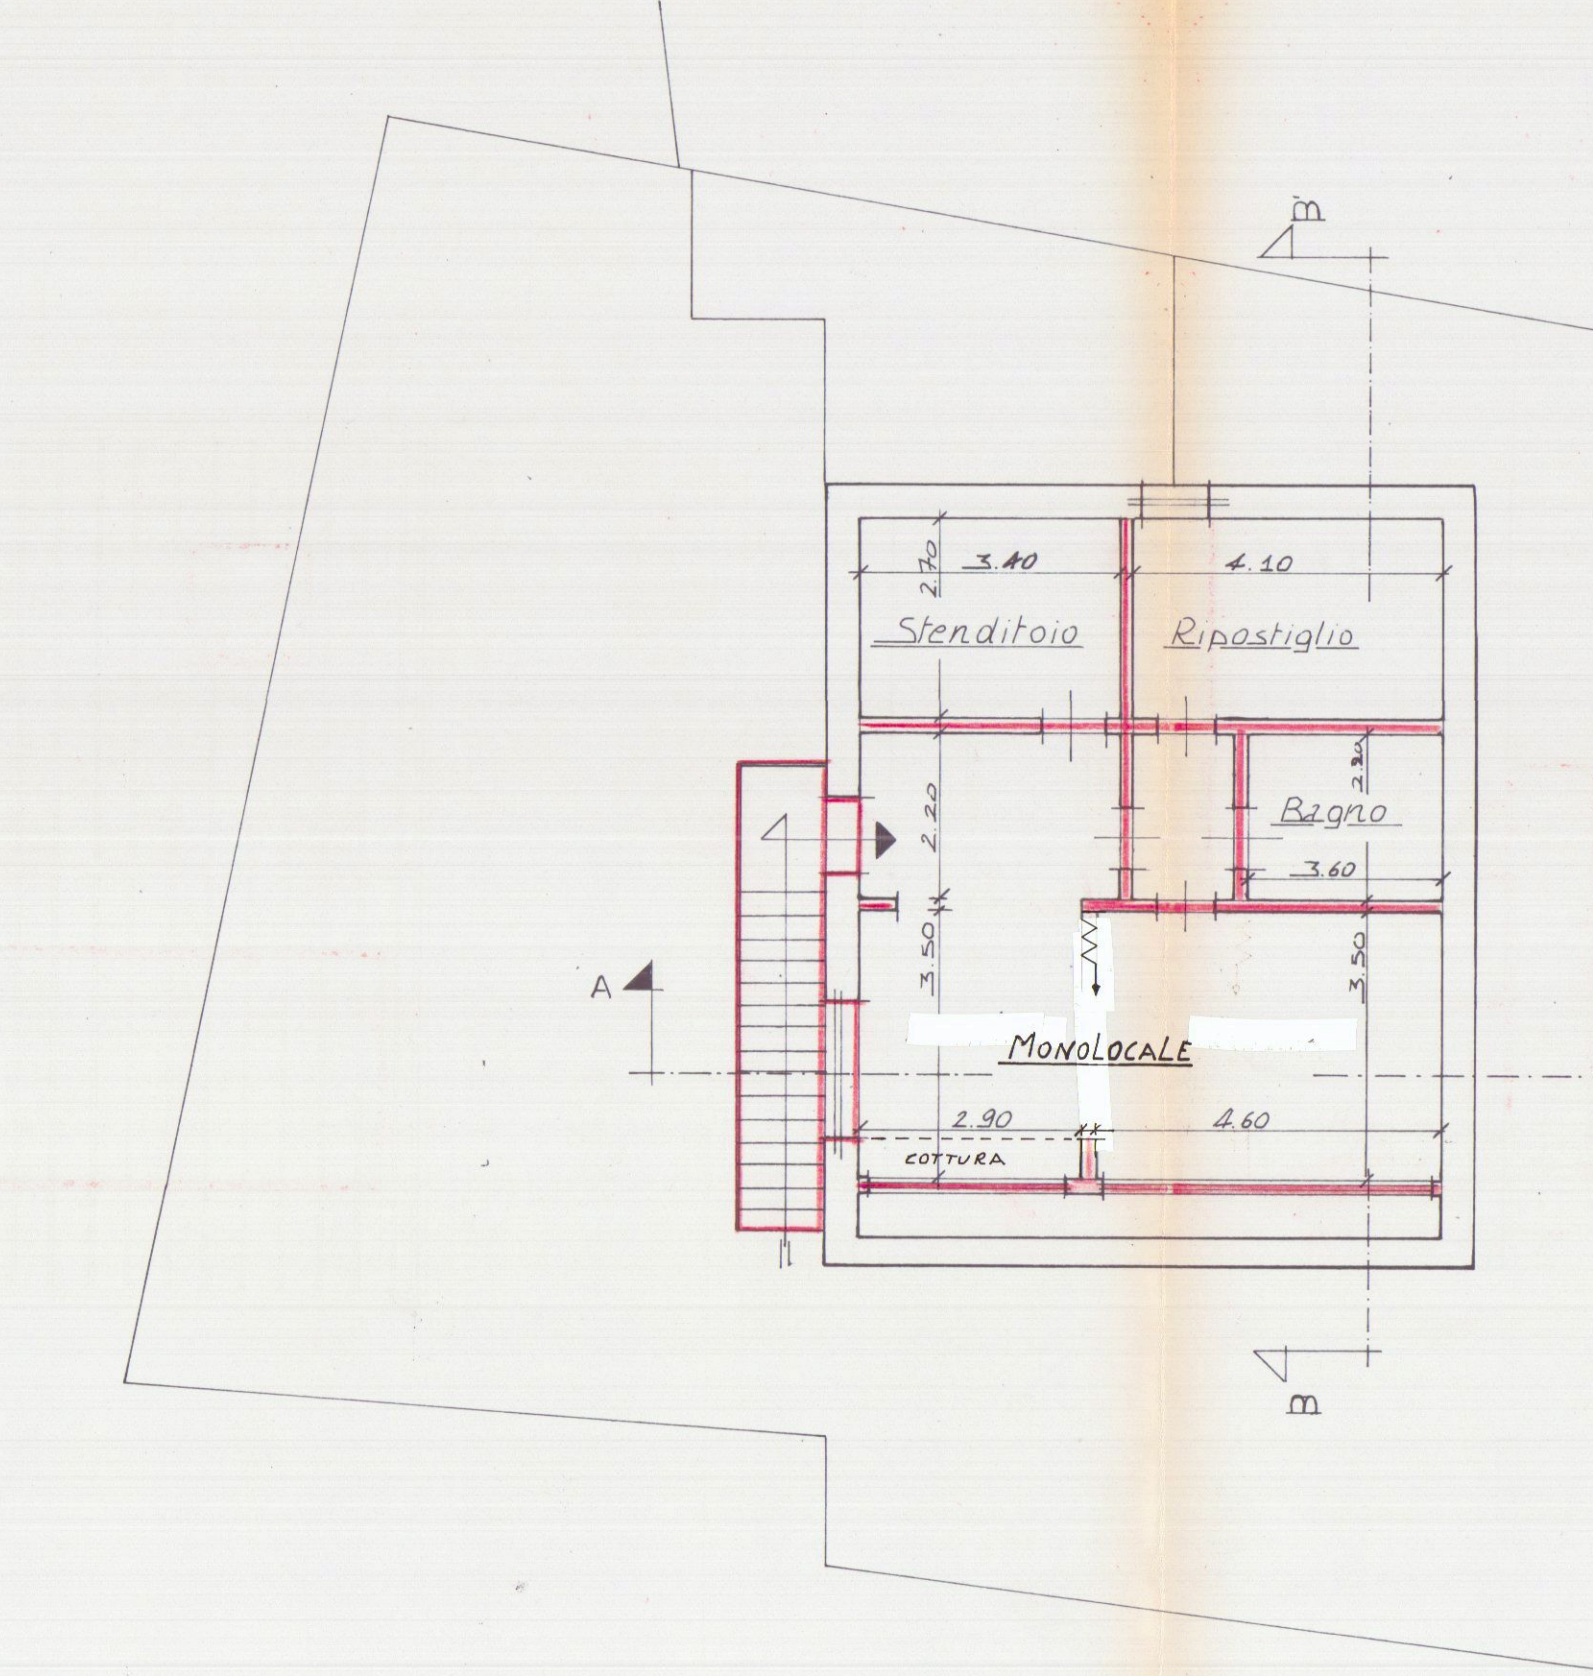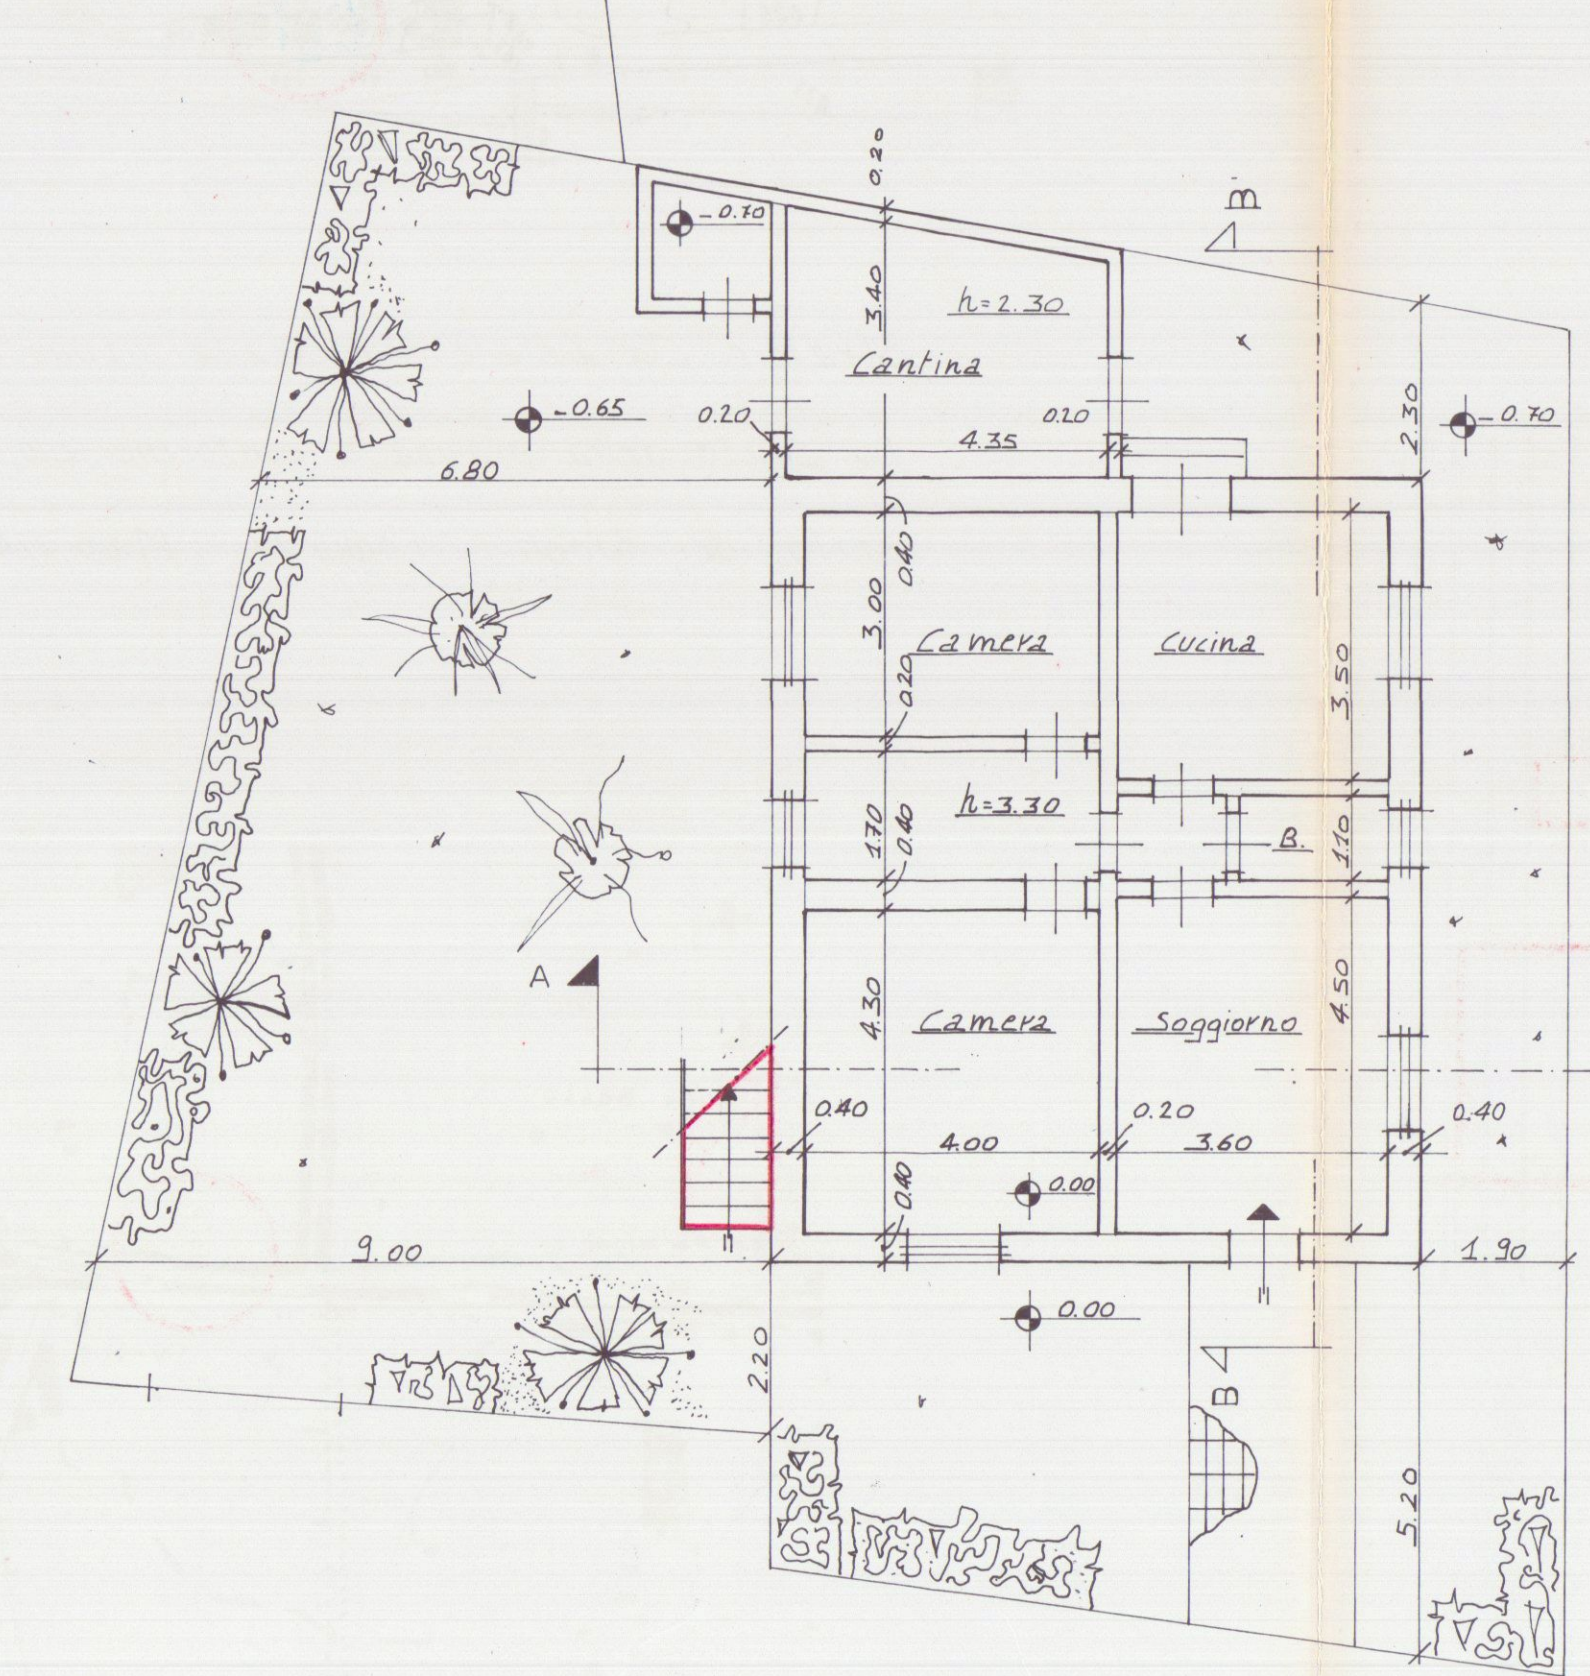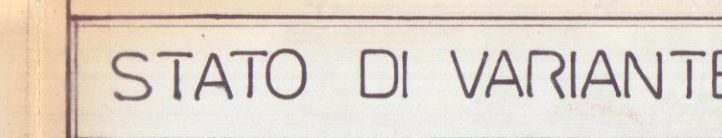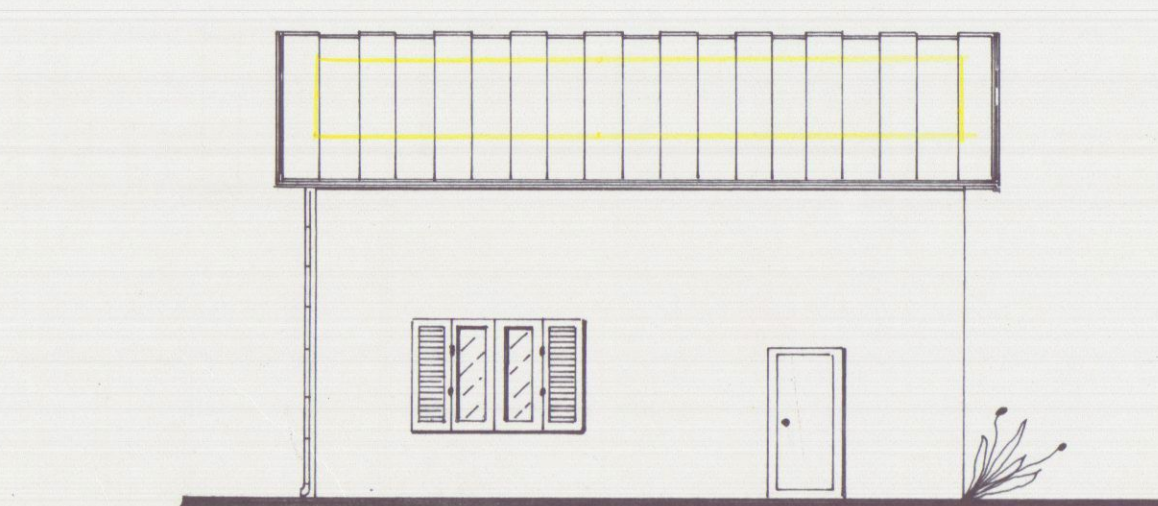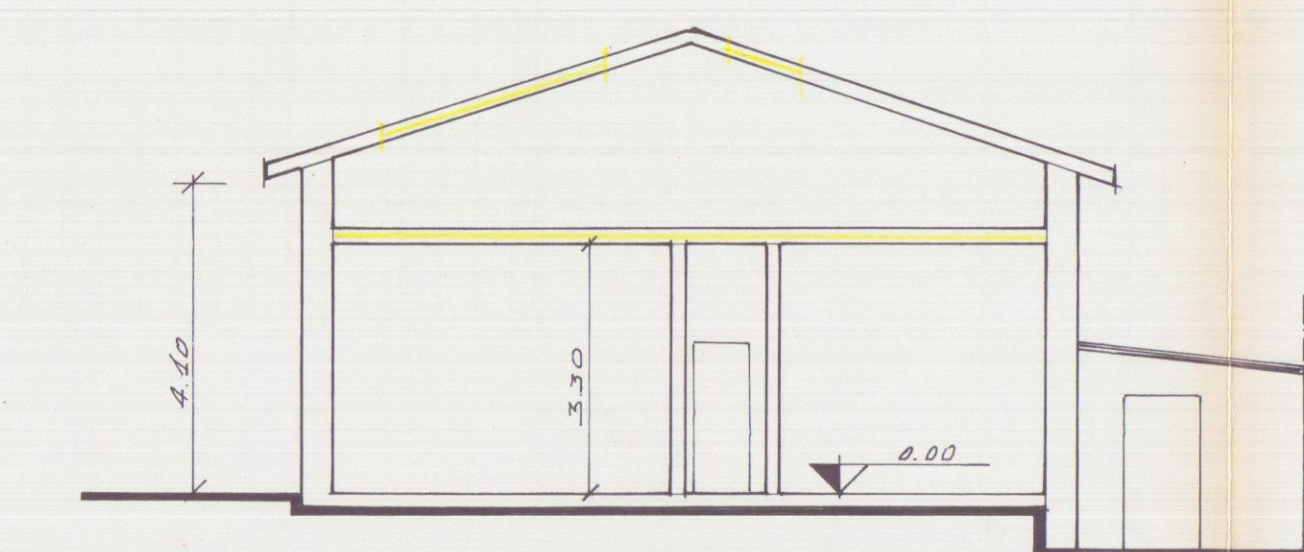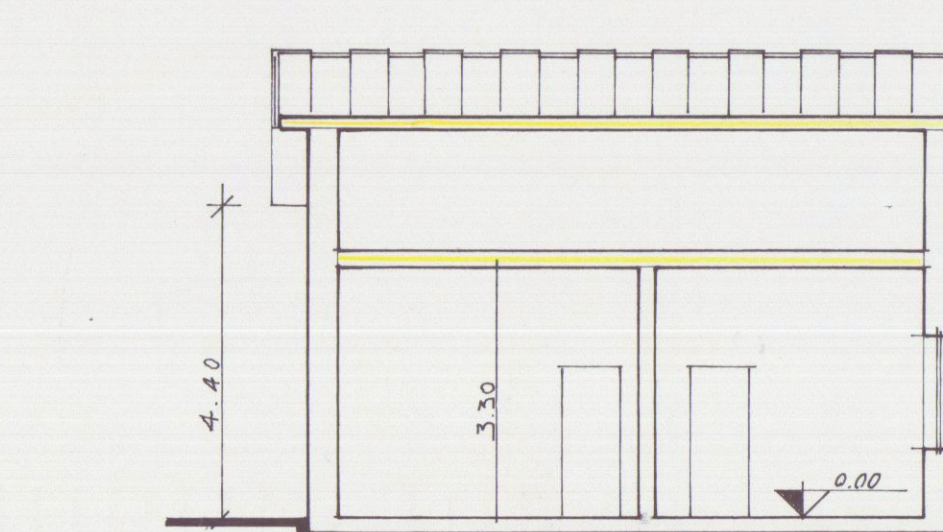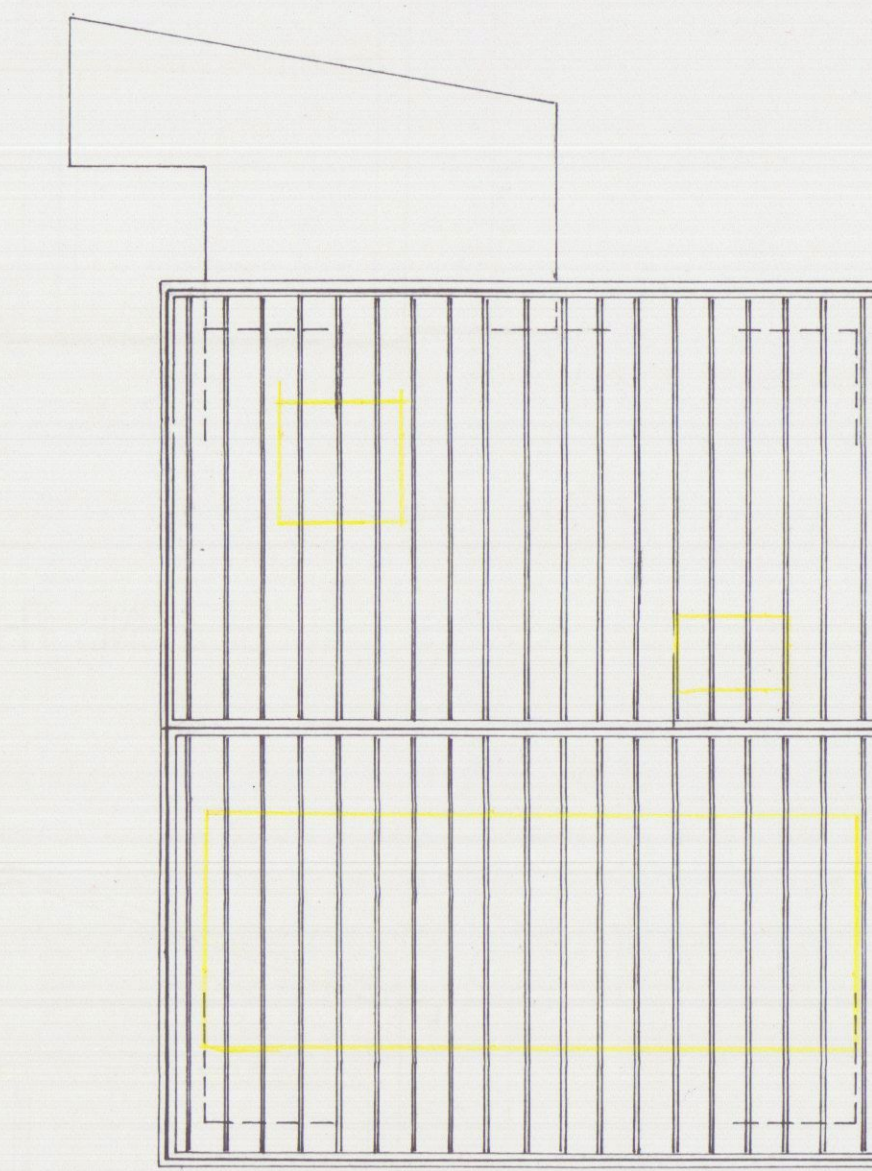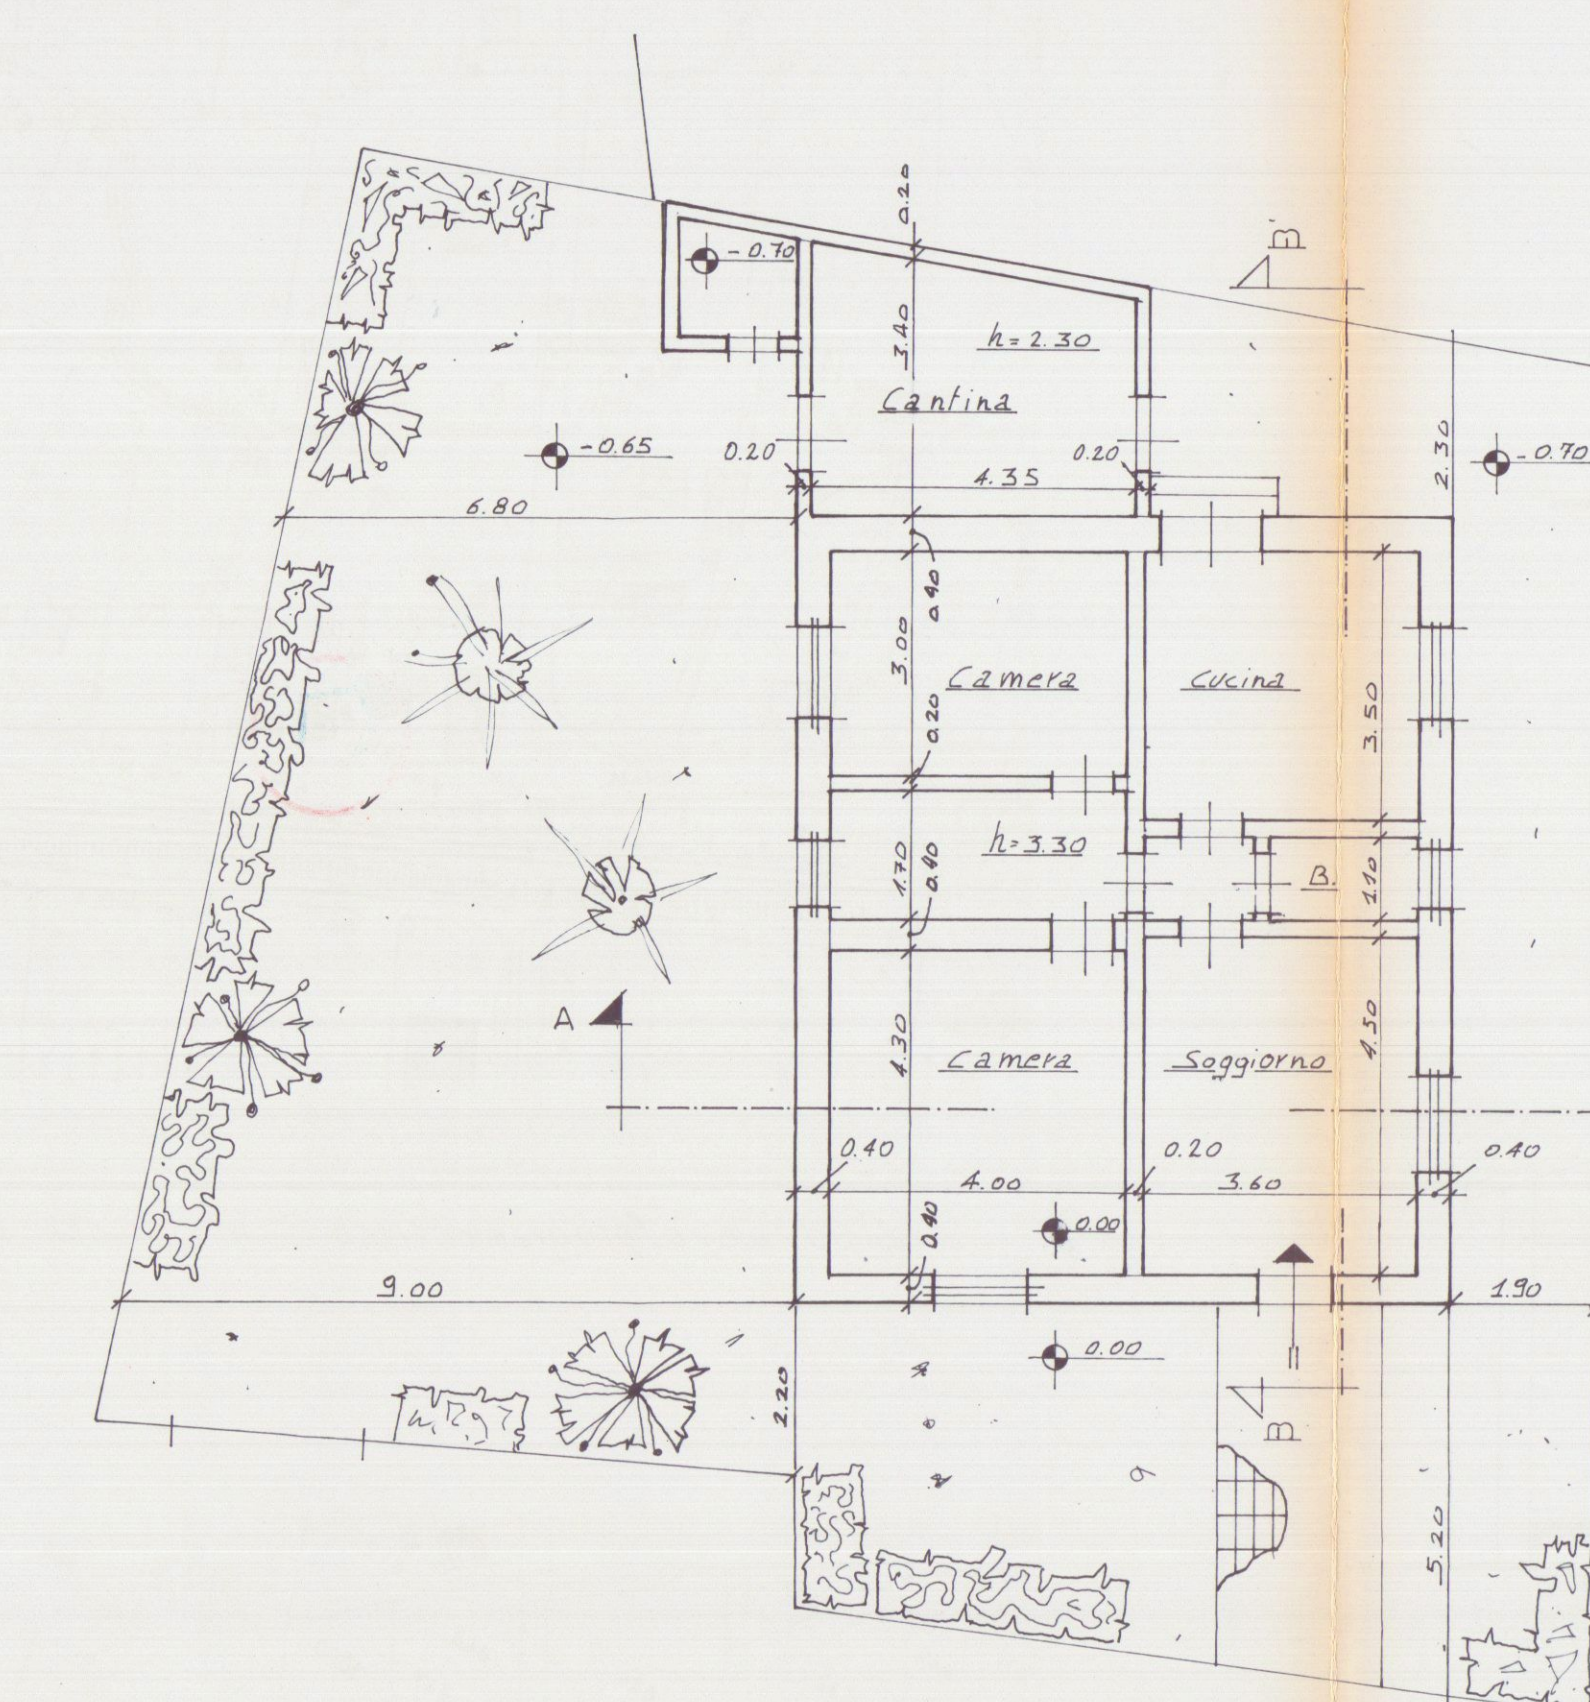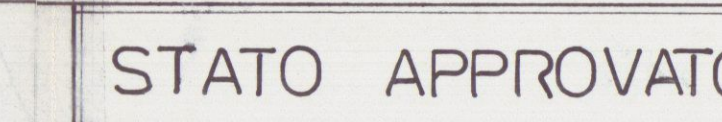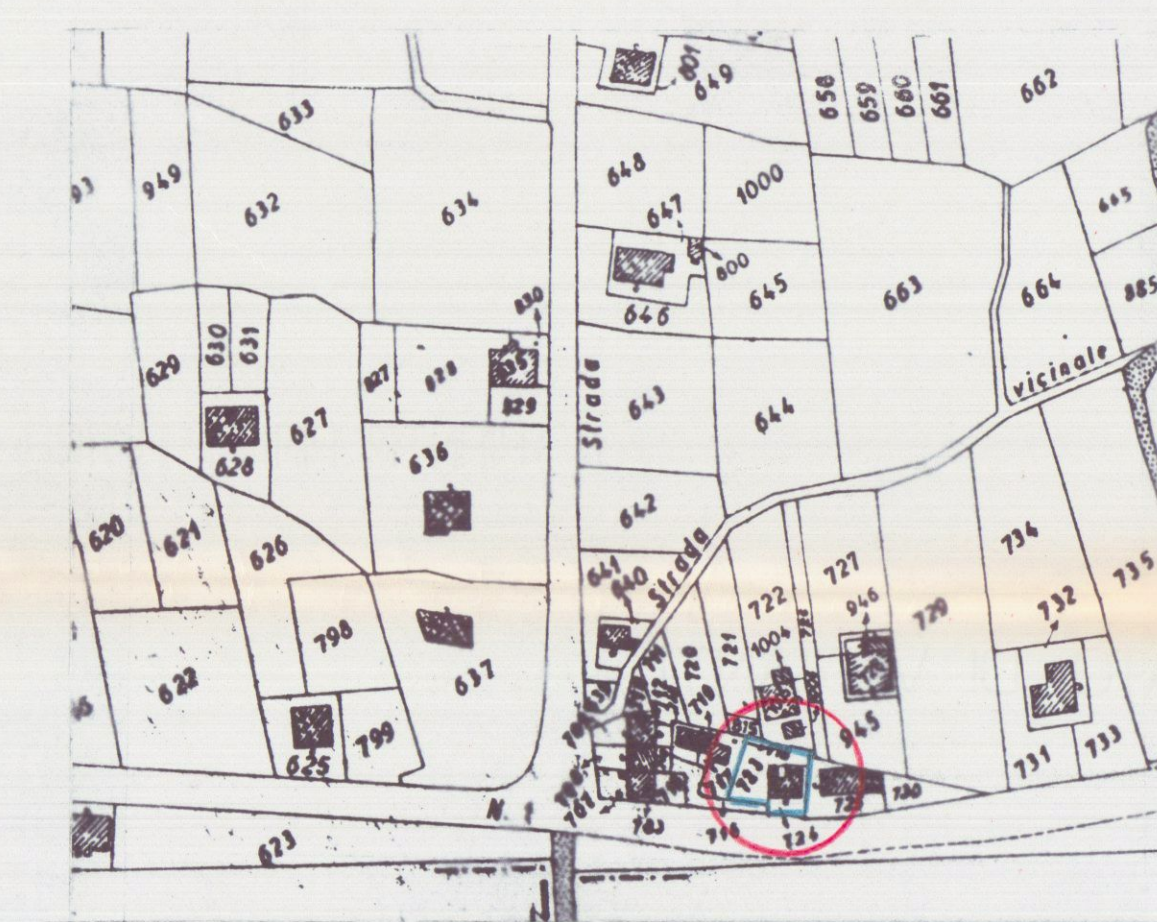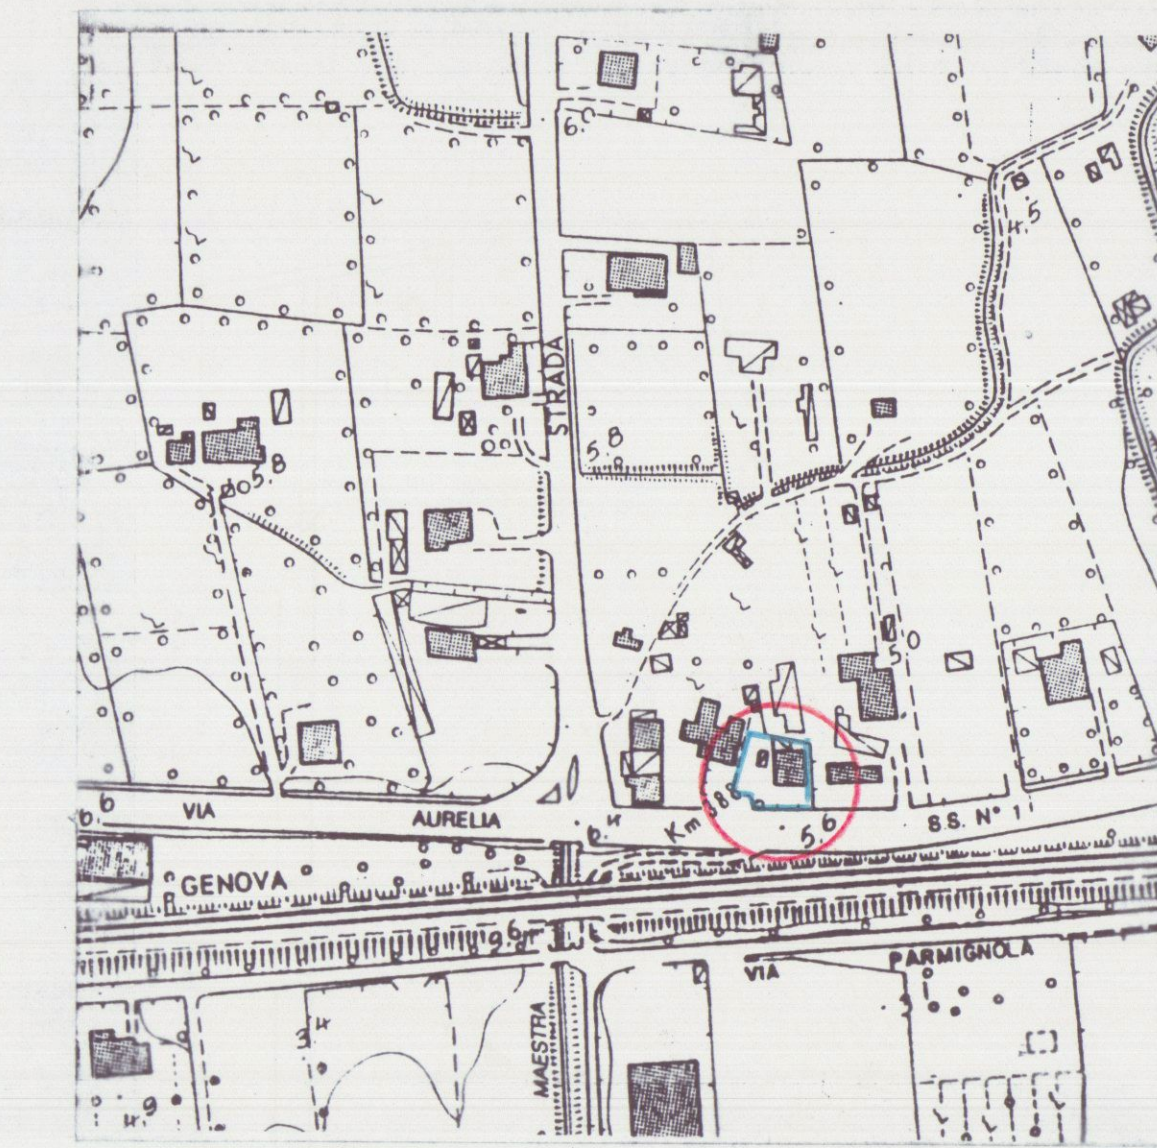

SUPERFICE STATO ESISTENTE = 107.00mq
SUPERFICE STATO VARIANTE = 107.00mq
VOLUME STATO ESISTENTE = 412.00mc
VOLUME DI PROGETTO = 12.38mc

