






PROSPETTO OVEST

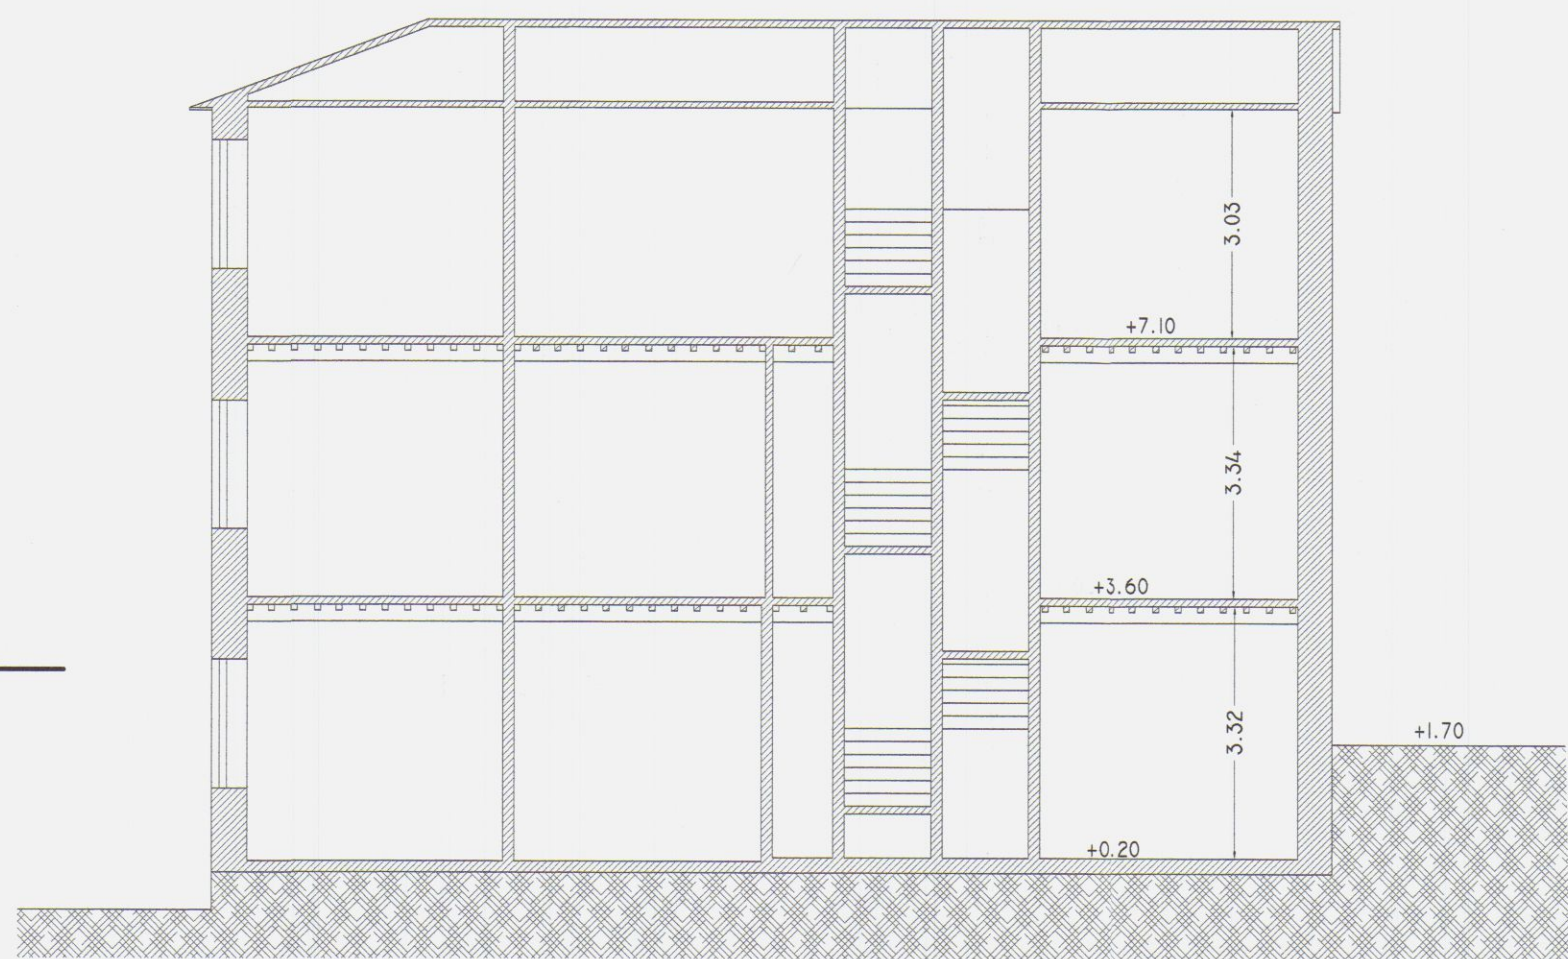

SEZIONE B-B

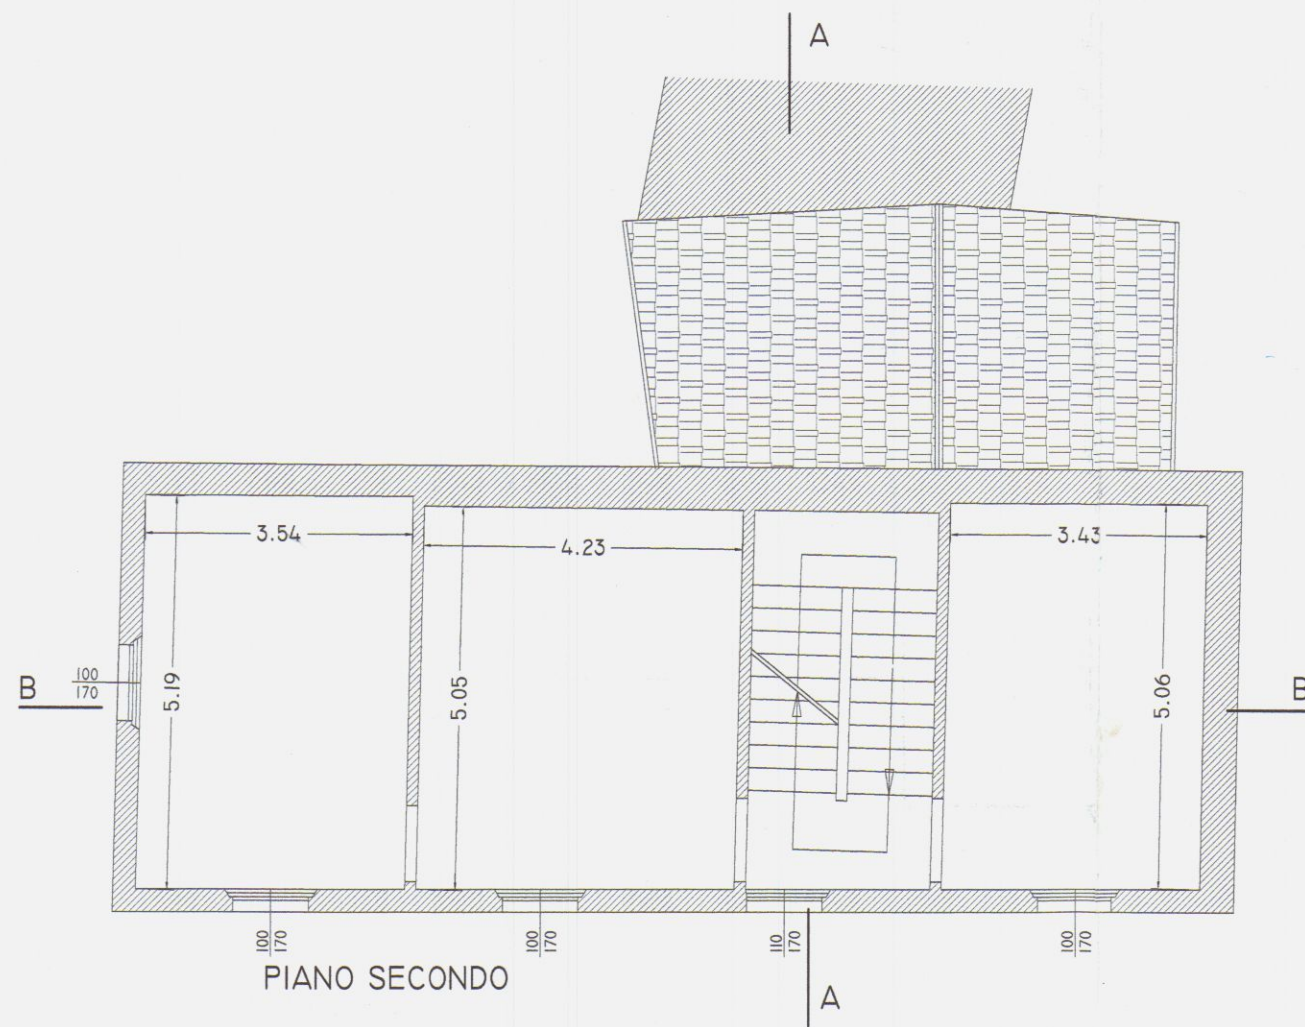


PIANO SECONDO

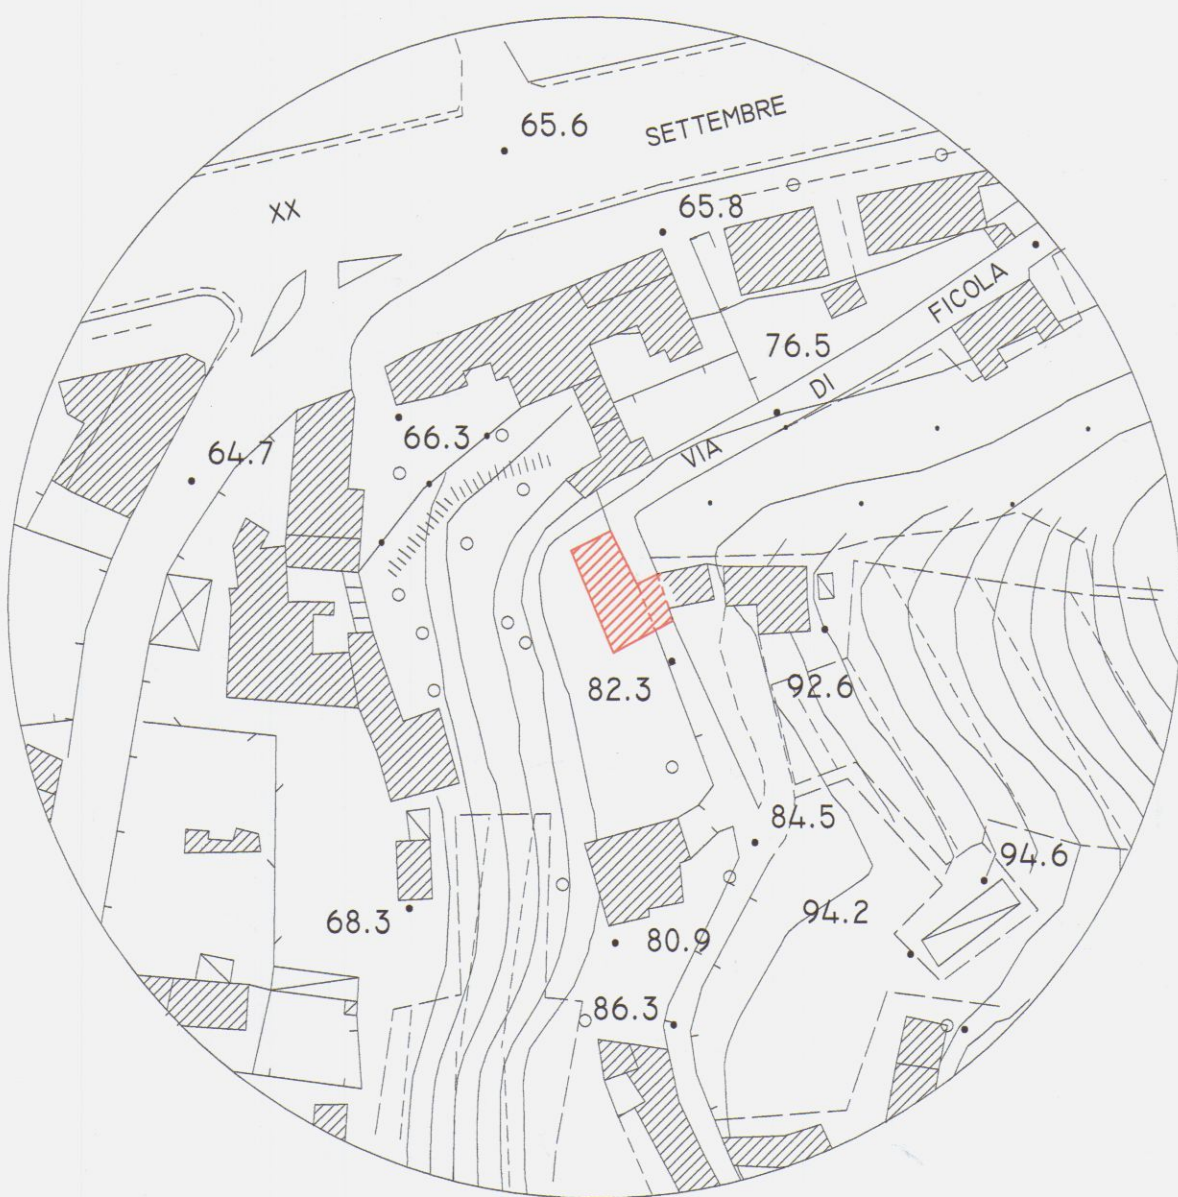


AEREOFOTOGRAMMETRIA




PROSPETTO NORD

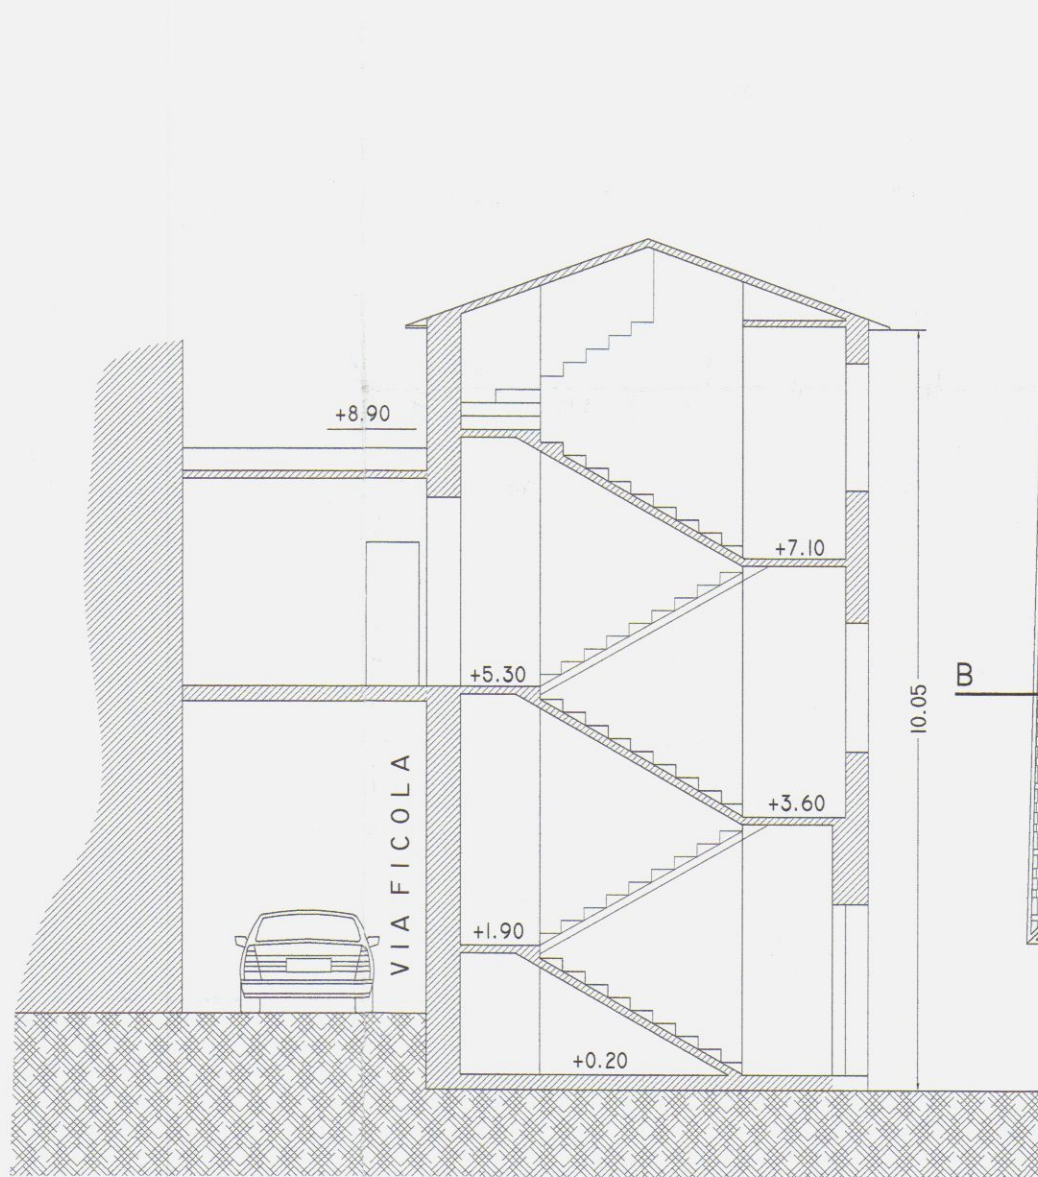


SEZIONE A-A

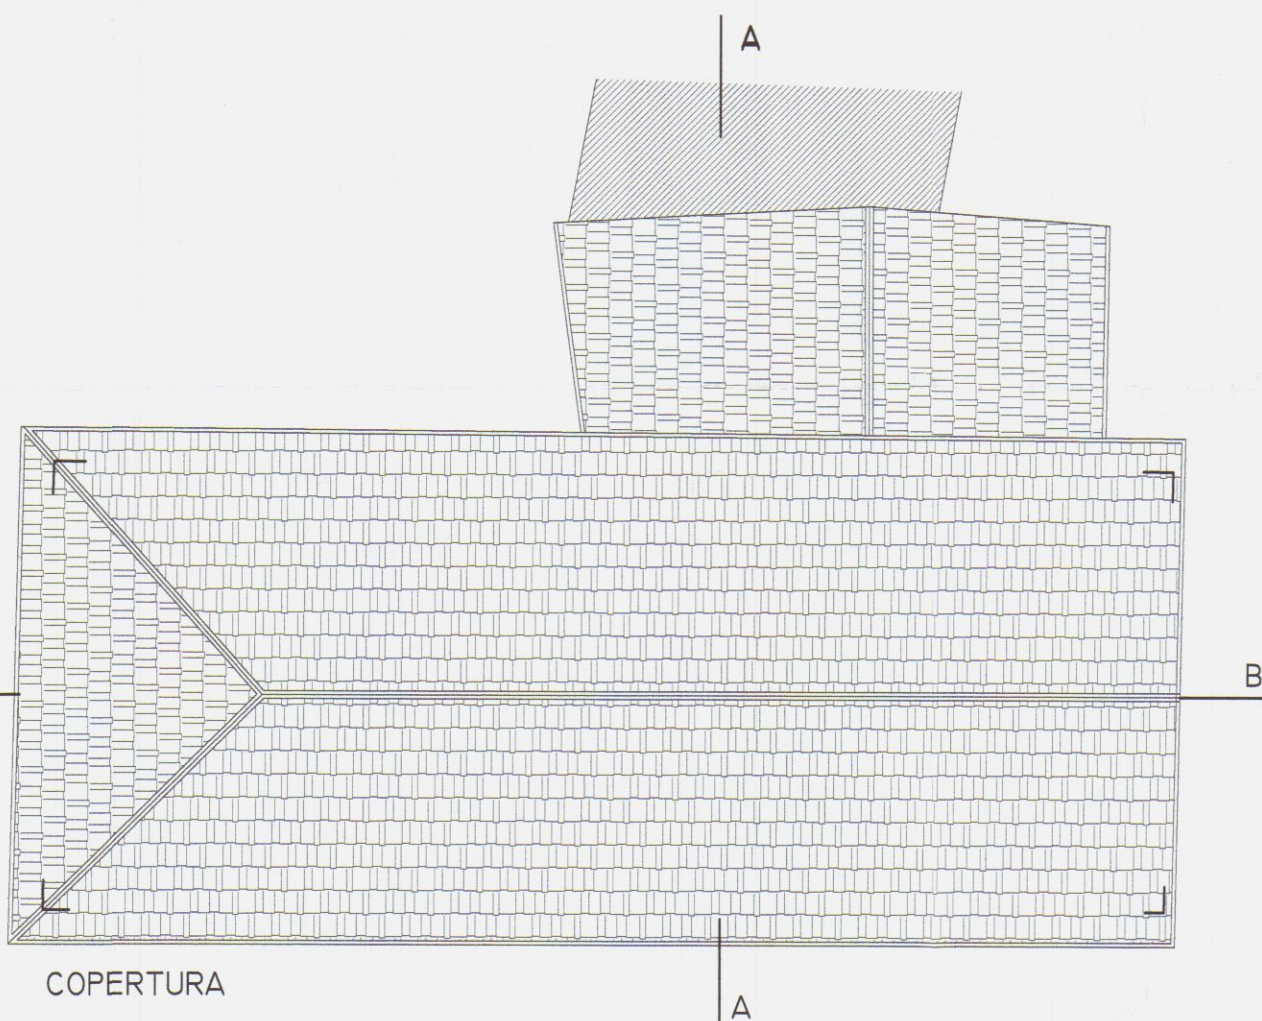


COPERTURA

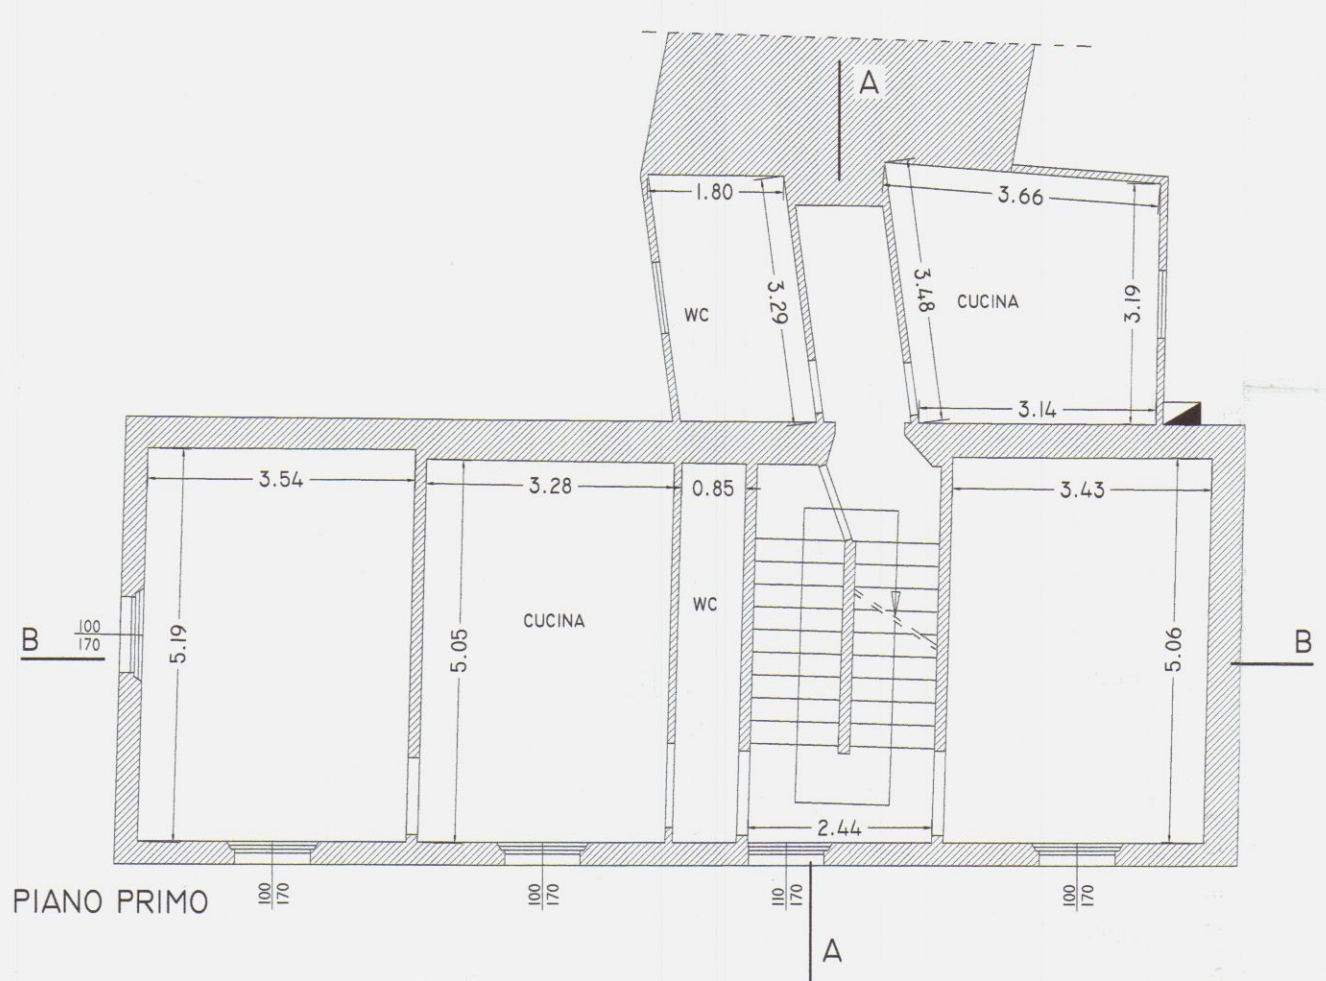


PIANO PRIMO

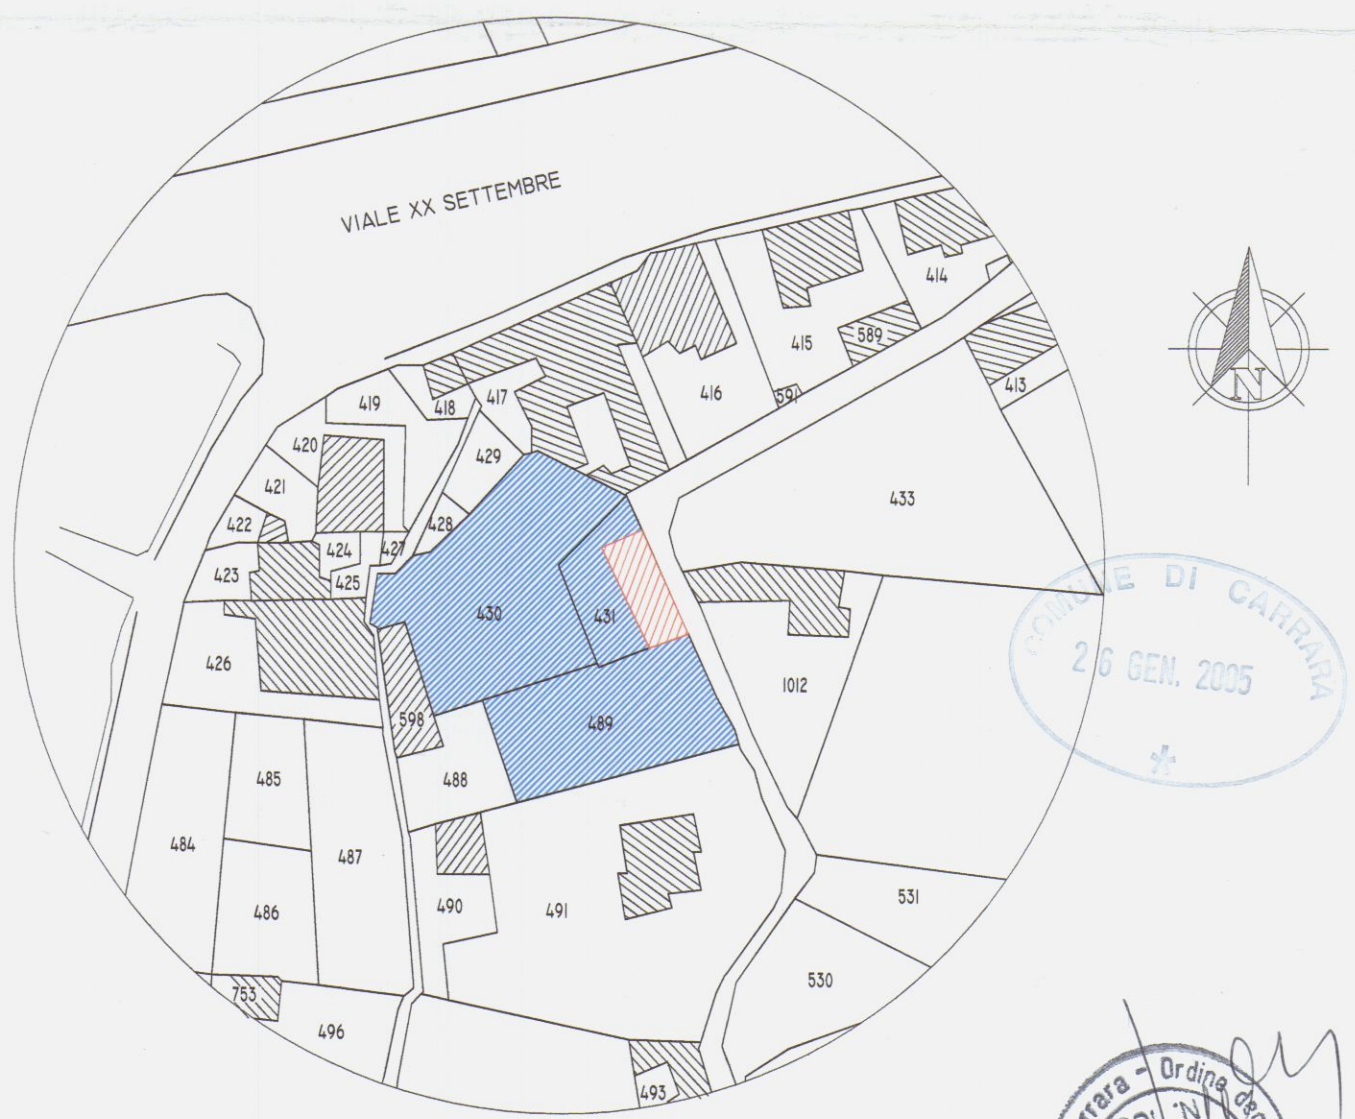


STRALCIO CATASTALE SCALA 1:1000
FG. N. 55

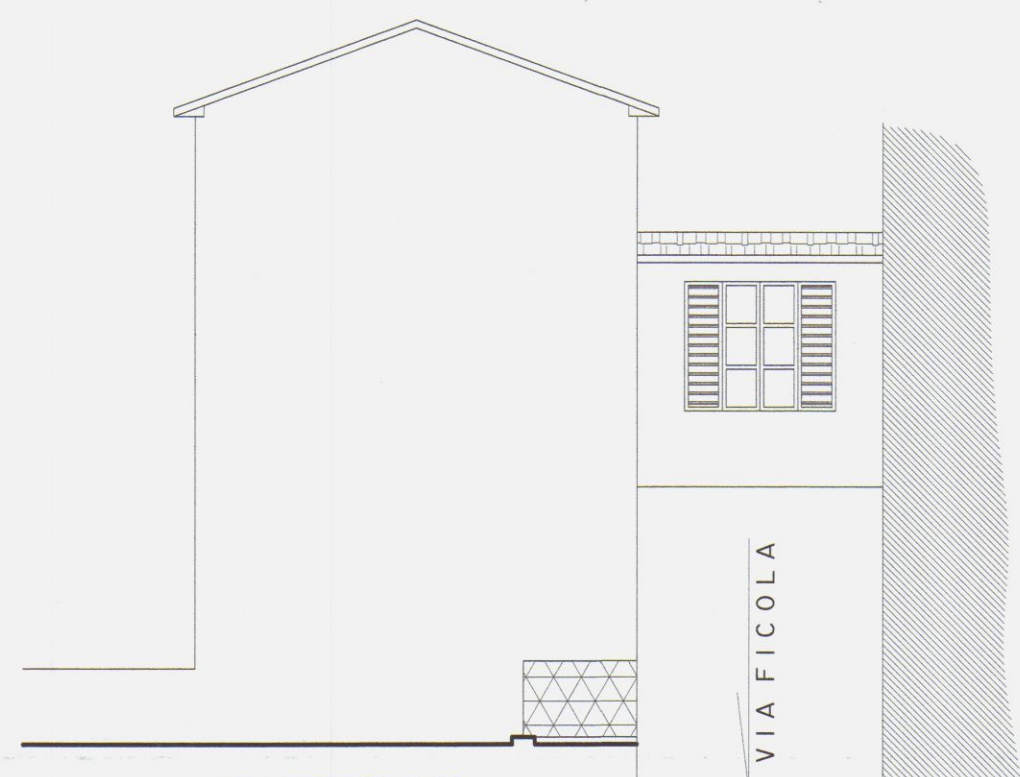

PROSPETTO SUD

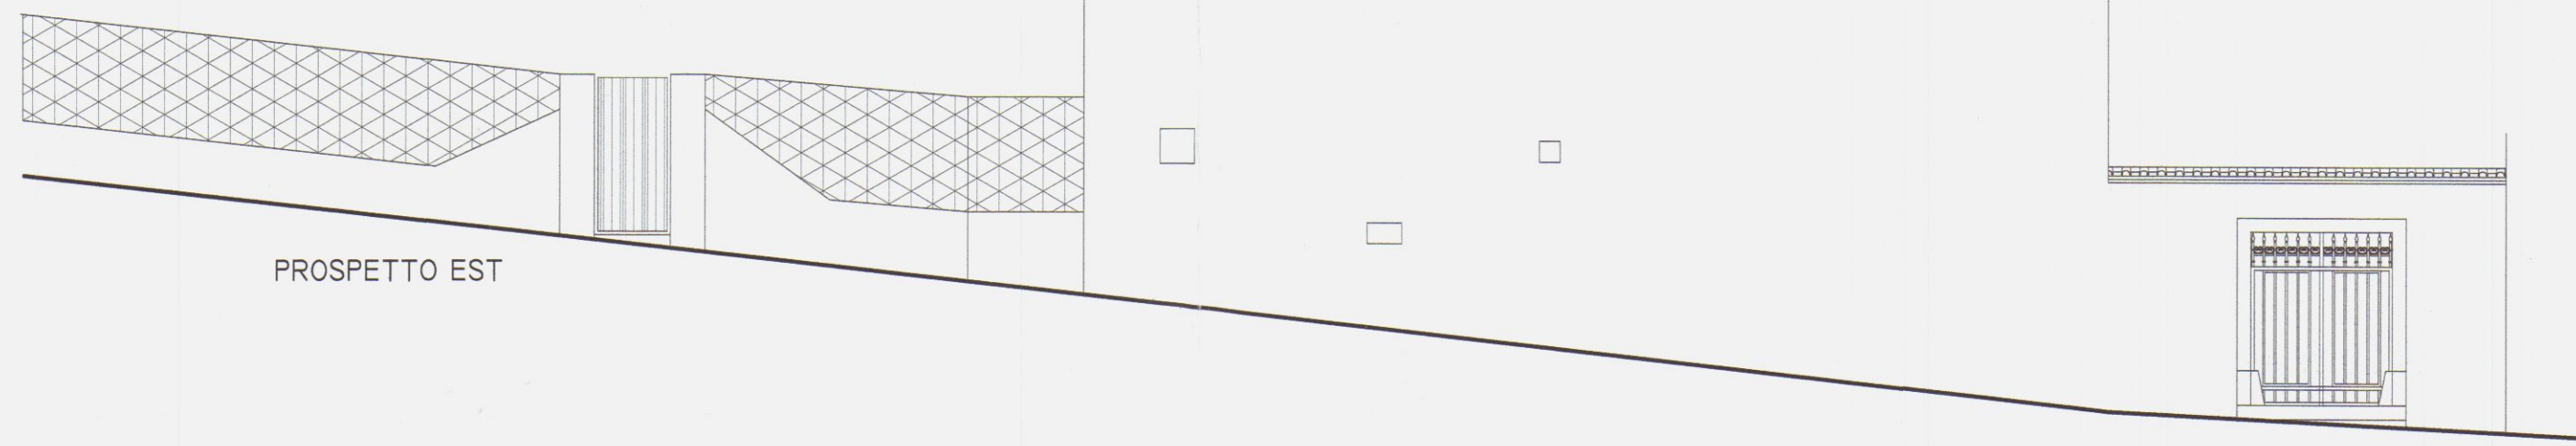

PROSPETTO EST

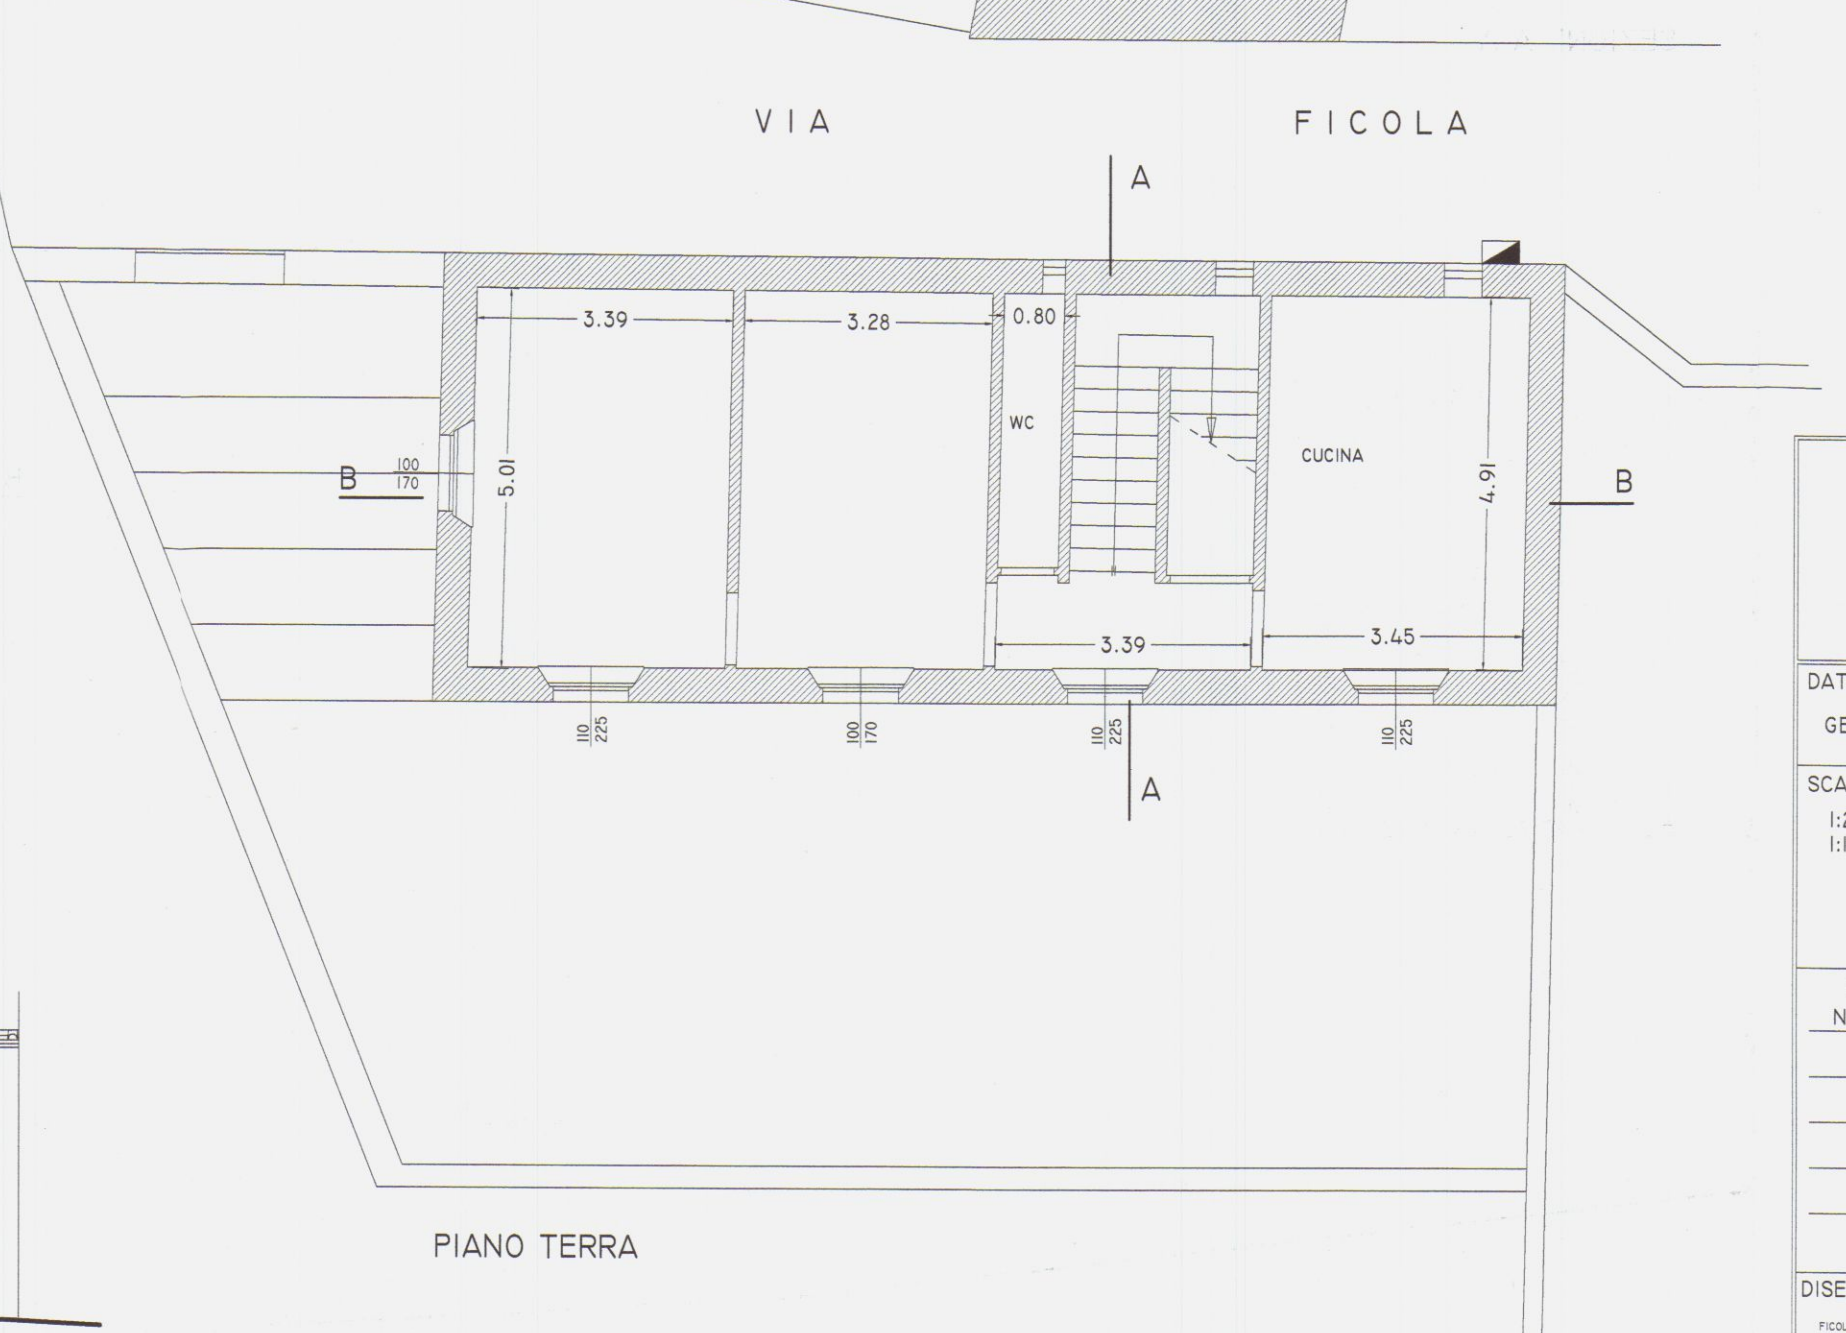


PIANO TERRA




STUDIO DI ARCHITETTURA E INGEGNERIA

DATA: GENNAIO 2005	COMMITTENTE: URBAN S.R.L.
SCALA: 1:2.000 1:100	UBICAZIONE: VIA FICOLA
REVISIONI N° DATA	PROGETTO: RISTRUTTURAZIONE CASA DI CIVILE ABITAZIONE
DISEGNO: FICOLA/TAVOLA 1	TAVOLA: PROGETTO ESISTENTE N° 1
PROGETTISTA: ING. LUIGI DANESI CORSO ROSSELLI N° 5/A 54033 CARRARA	

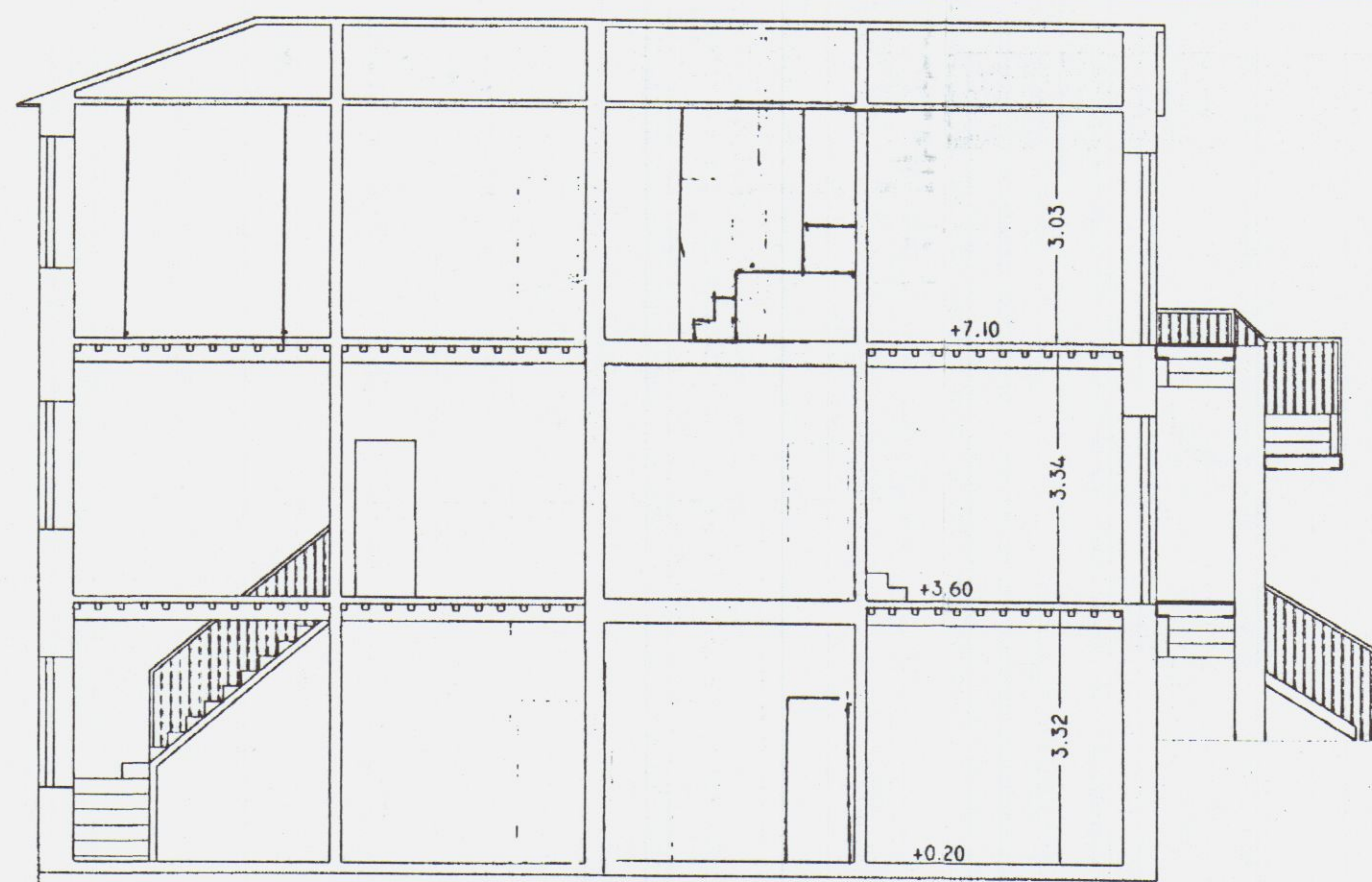


SEZIONE B-B

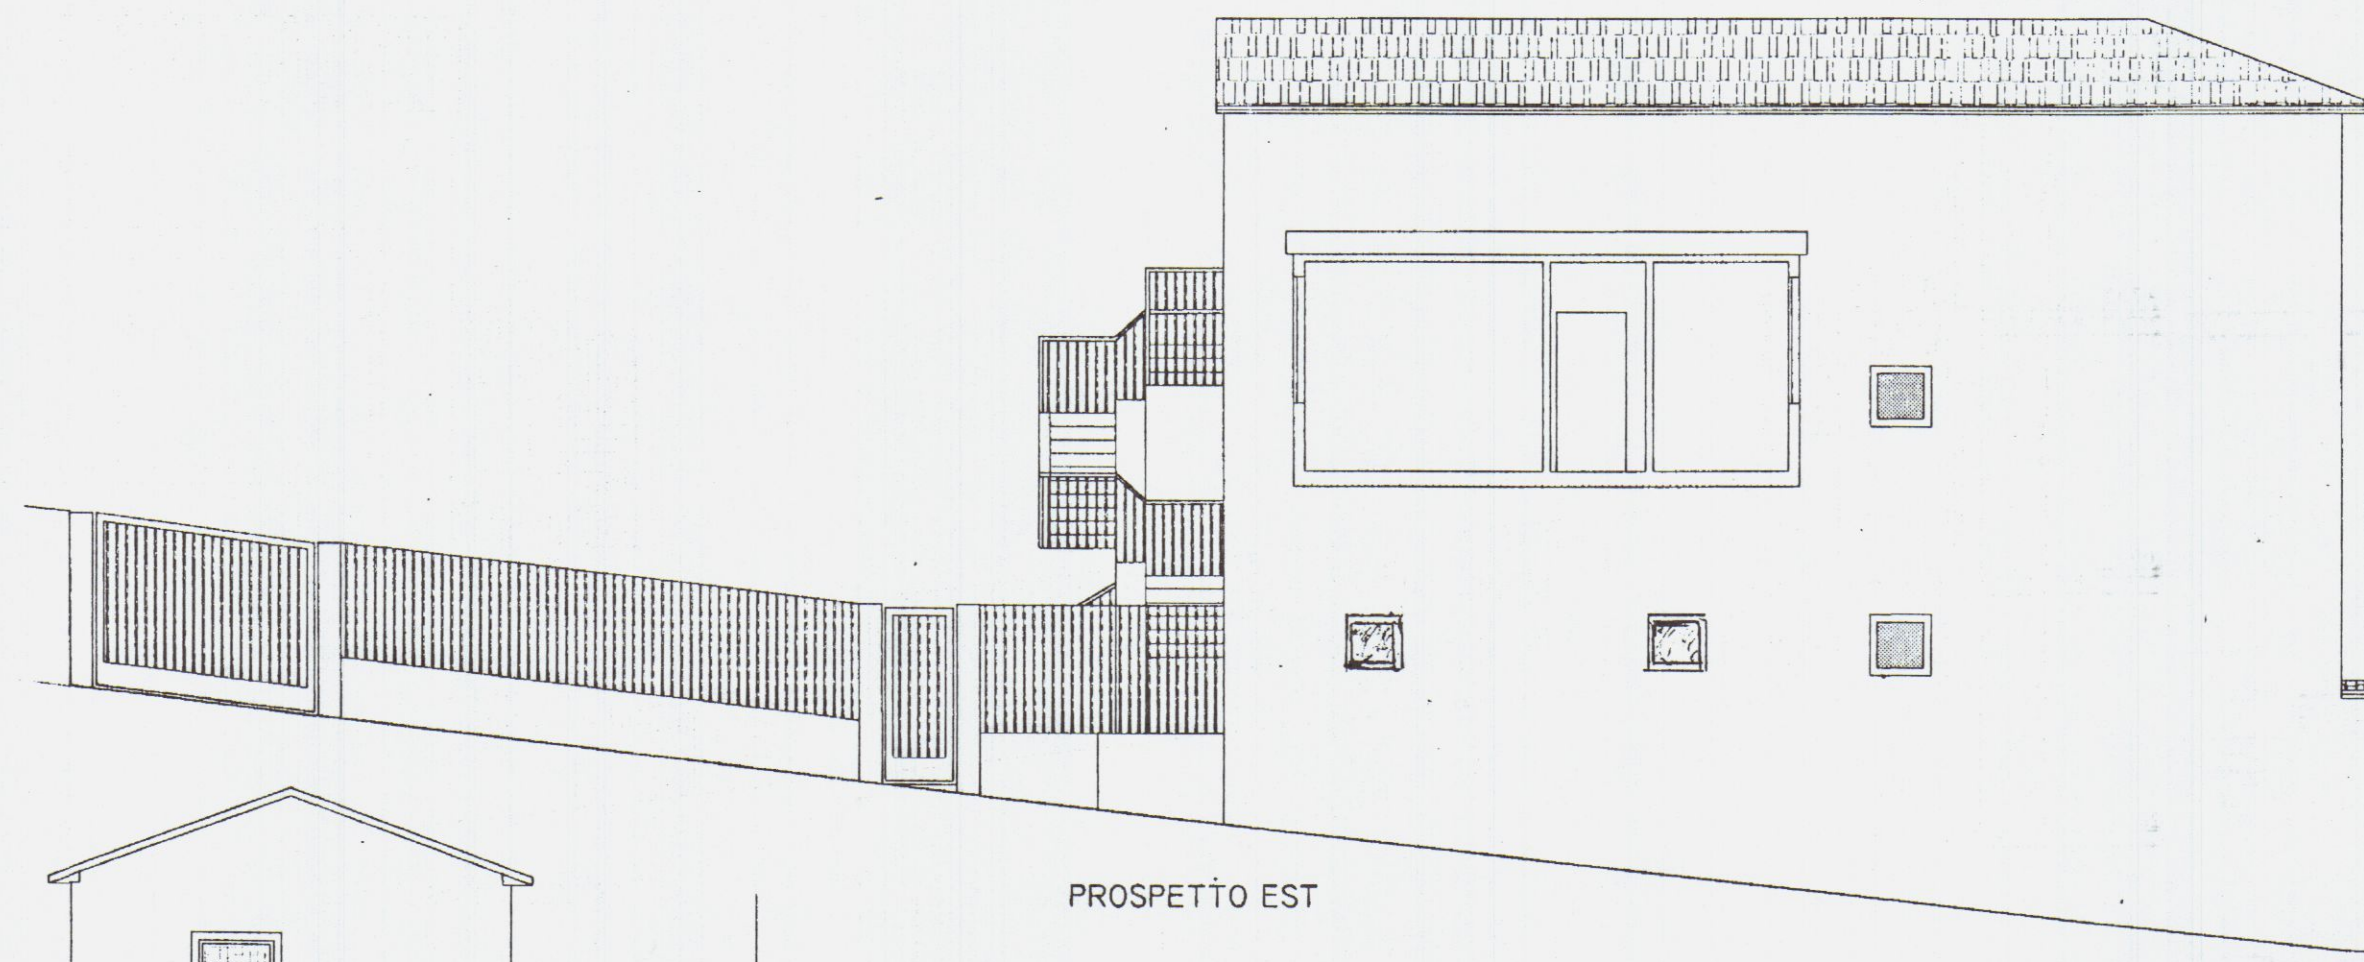


PROSPETTO EST




PROSPETTO SUD

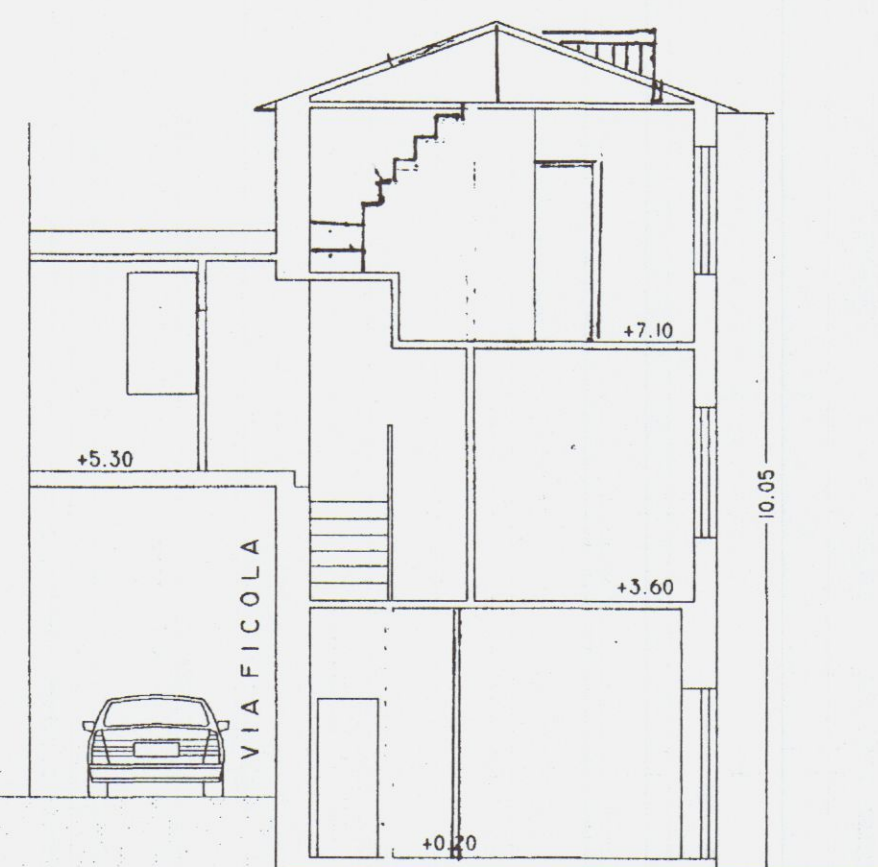

SEZIONE A-A

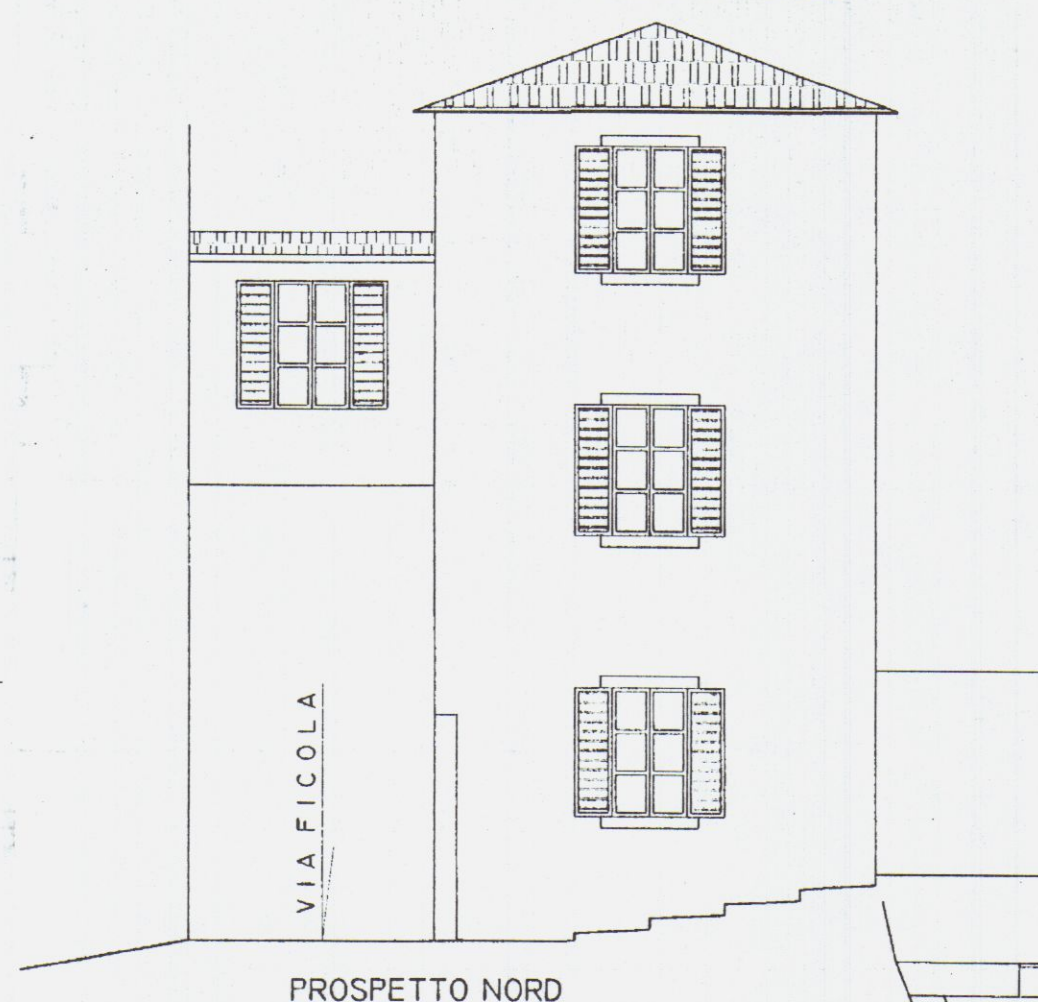


PROSPETTO NORD

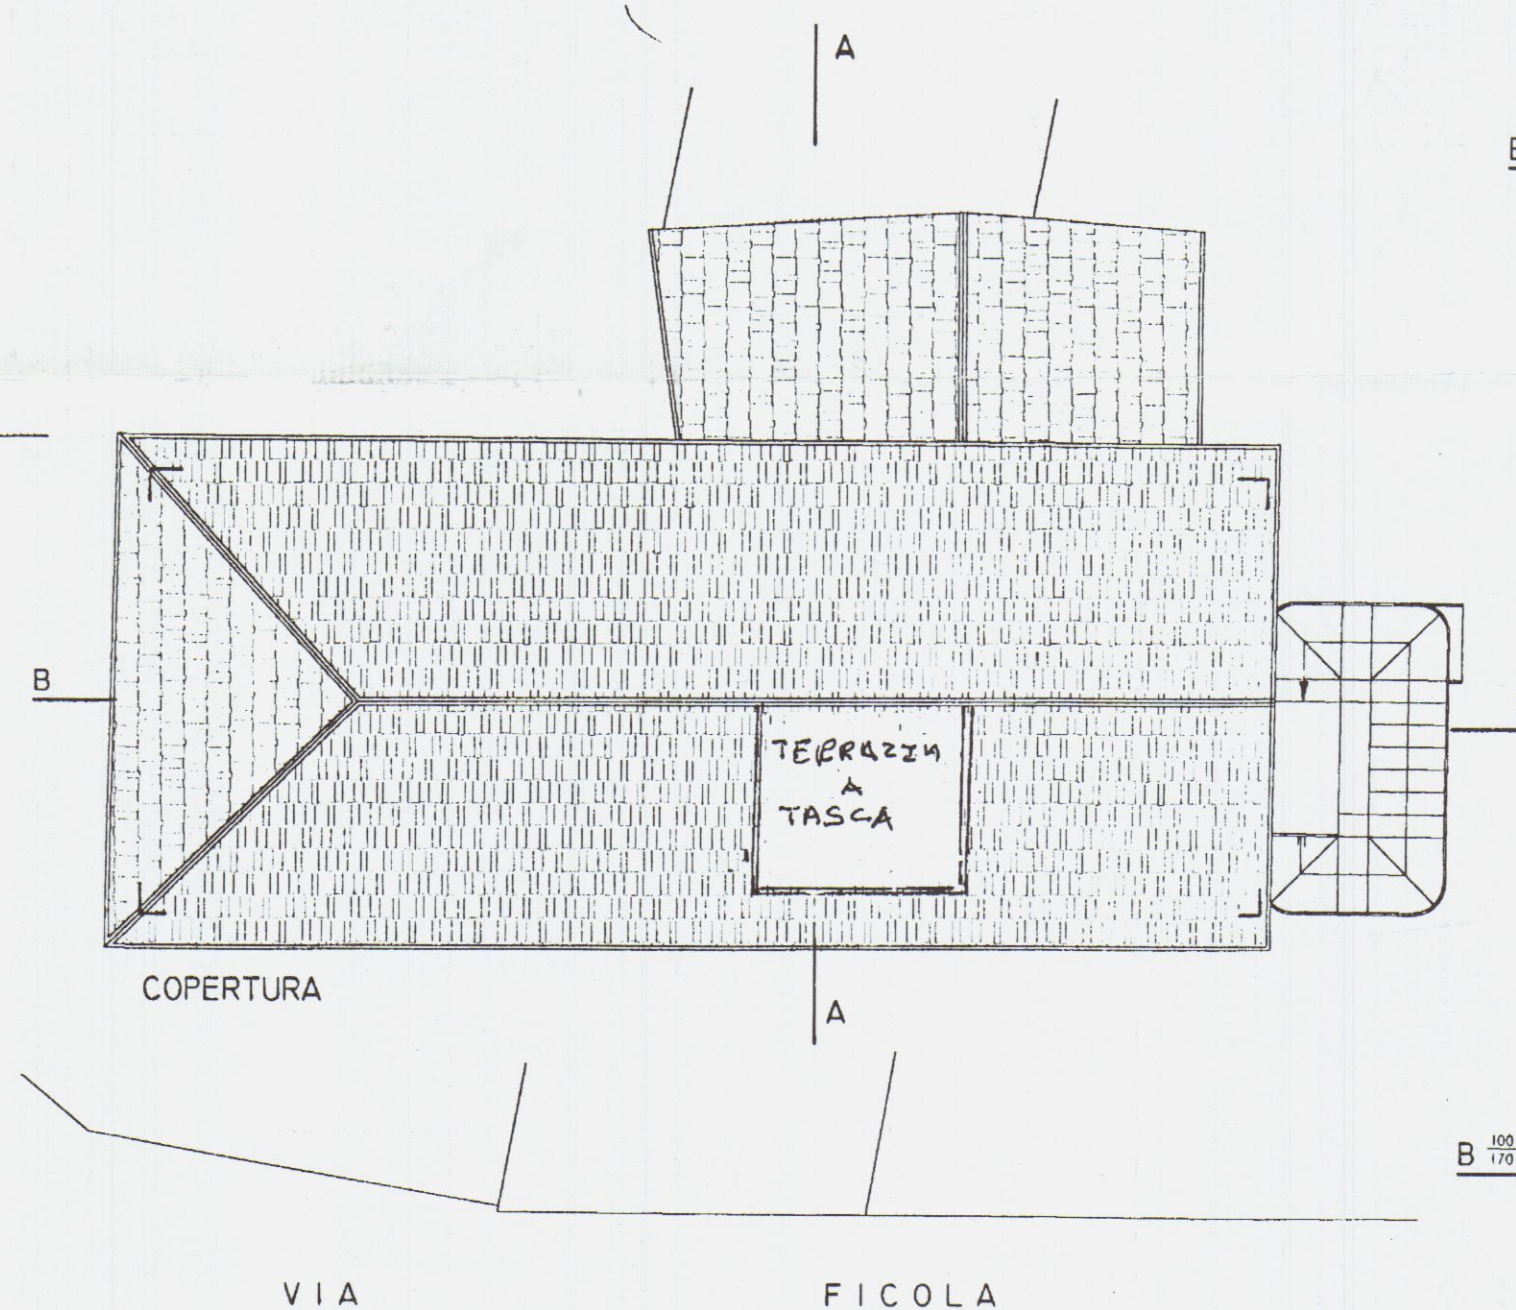


COPERTURA

VIA FICOLA

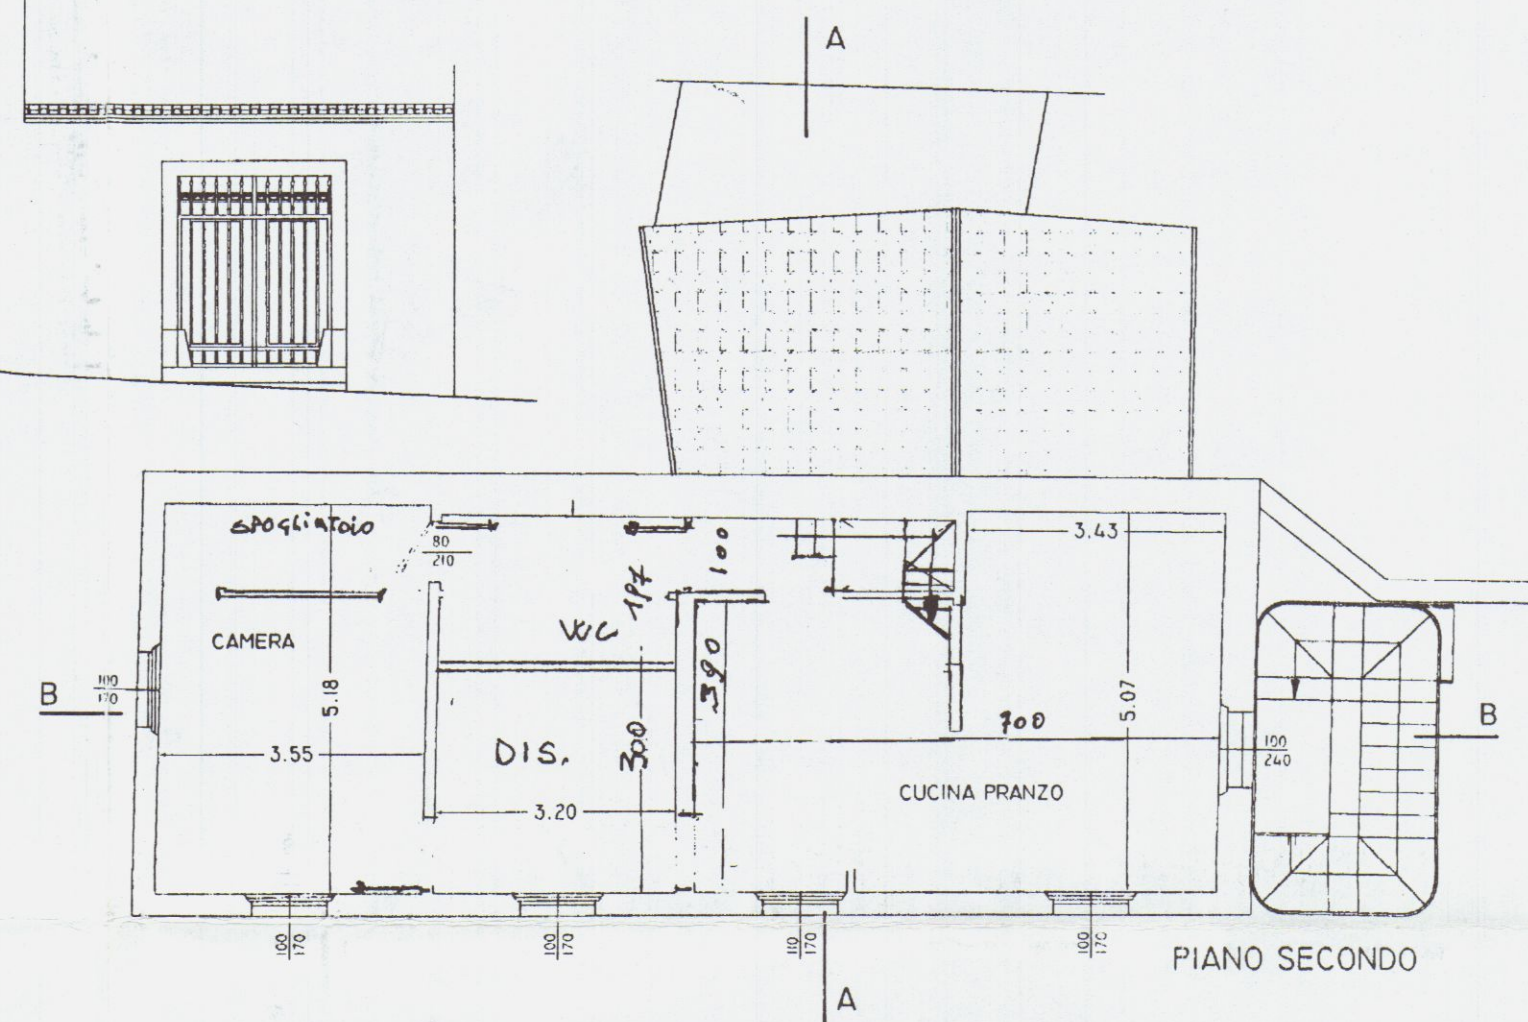


PIANO SECONDO

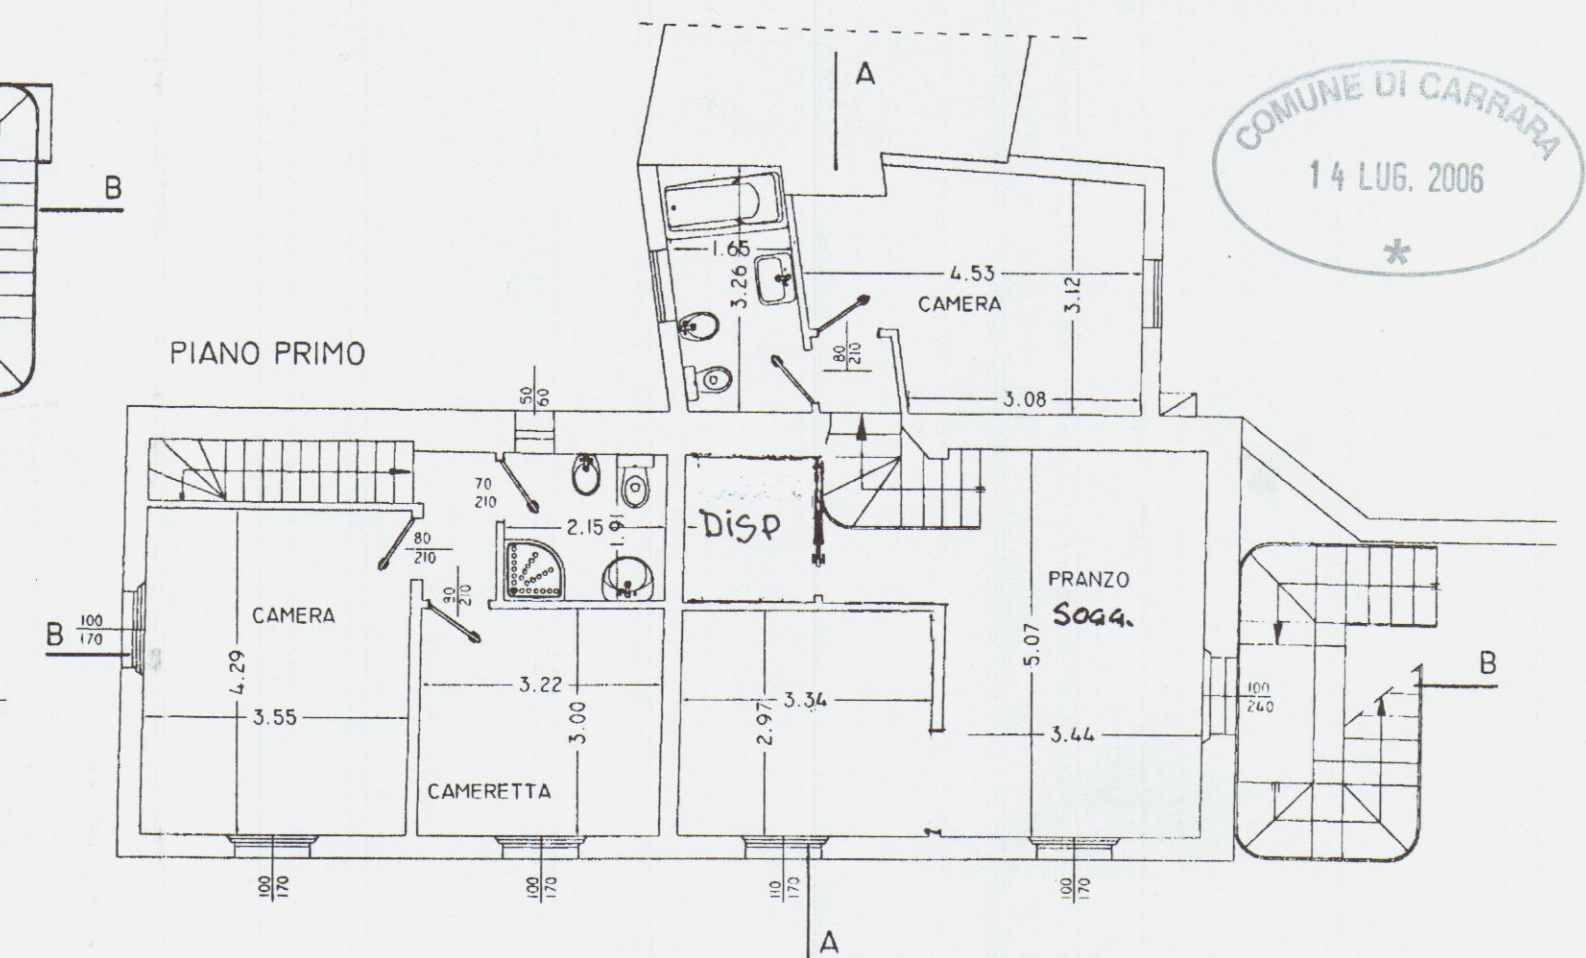

PIANO PRIMO



PROSPETTO OVEST

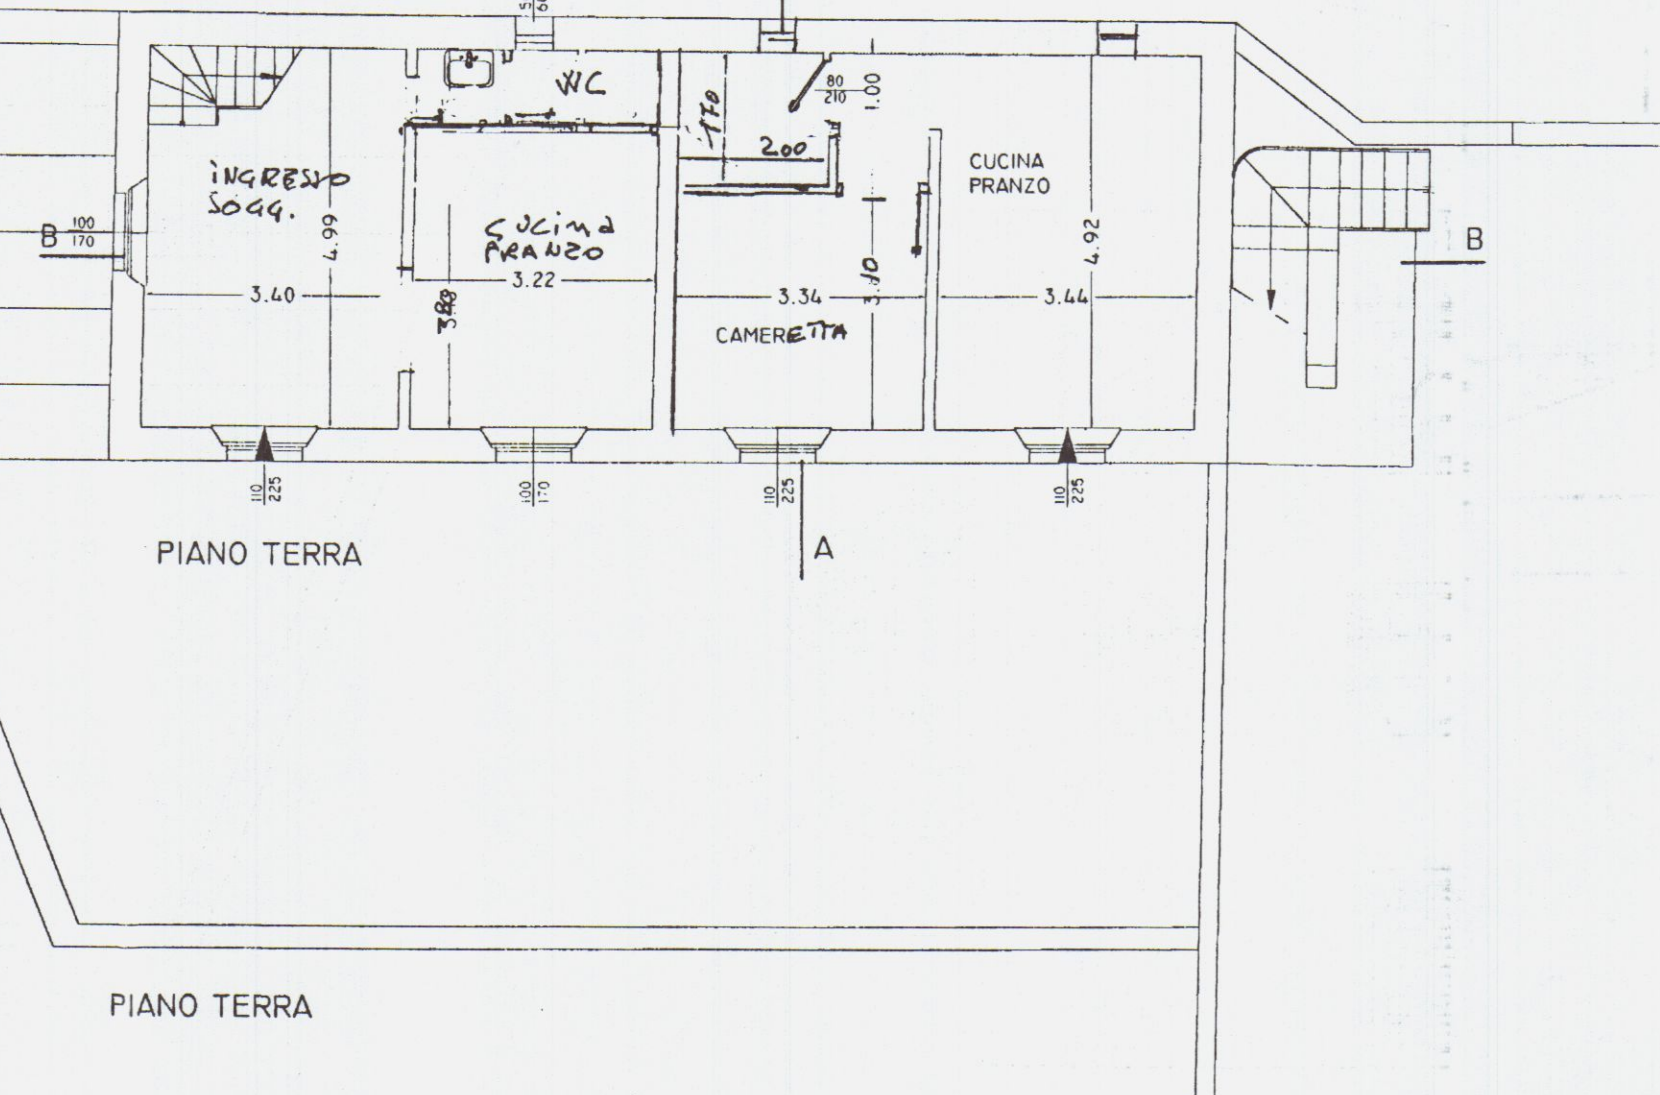


PIANO TERRA

PIANO TERRA

STUDIO DI ARCHITETTURA E INGEGNERIA			
DATA:	GENNAIO 2005	COMMITTENTE:	URBAN S.R.L.
SCALA:	1:100	UBICAZIONE:	VIA FICOLA
REVISIONI	N° DATA	PROGETTO:	RISTRUTTURAZIONE CASA DI CIVILE ABITAZIONE
		TAVOLA:	PROGETTO MODIFICATO VARIANTE FINALE
DISEGNO:		PROGETTISTA:	ING. LUIGI DANESI

N° 2

Ing. LUIGI DANESI
Ordine degli Ingegneri
di Massa Carrara n. 165

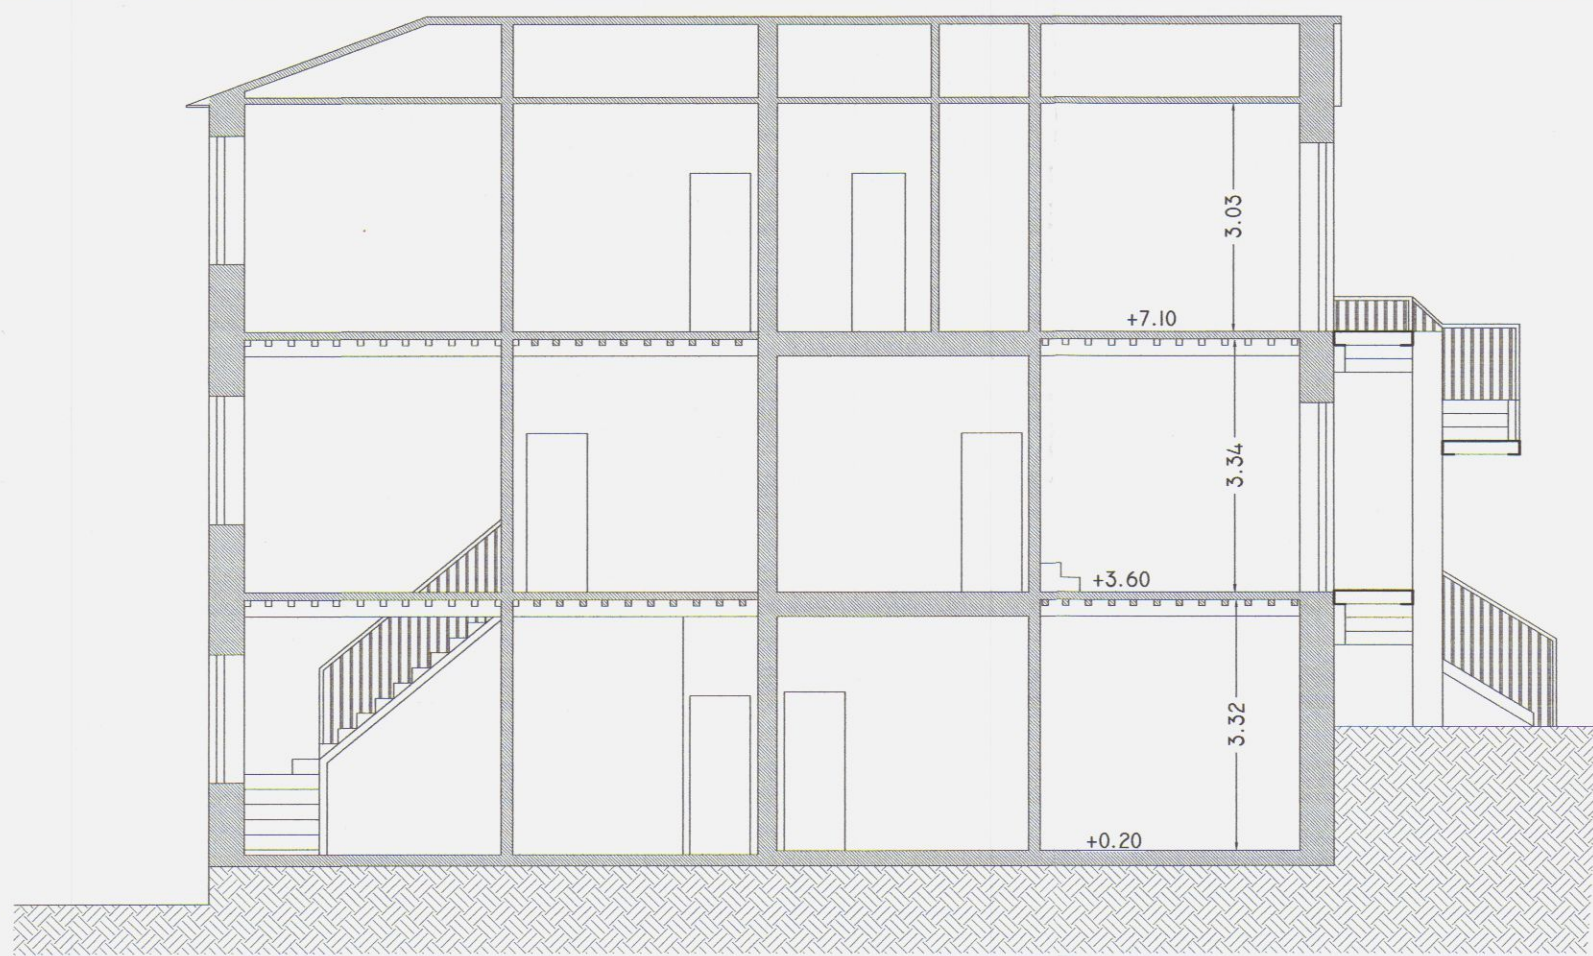


SEZIONE B-B




PROSPETTO SUD




PROSPETTO NORD

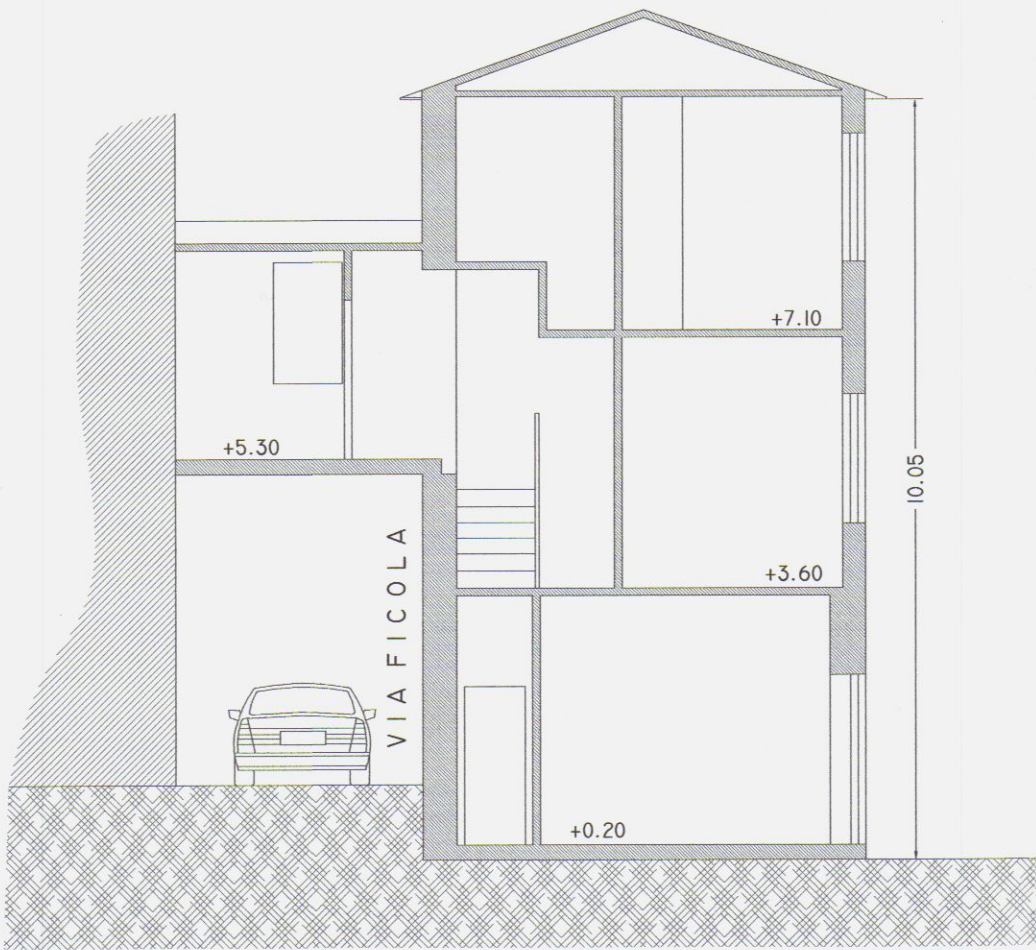


SEZIONE A-A

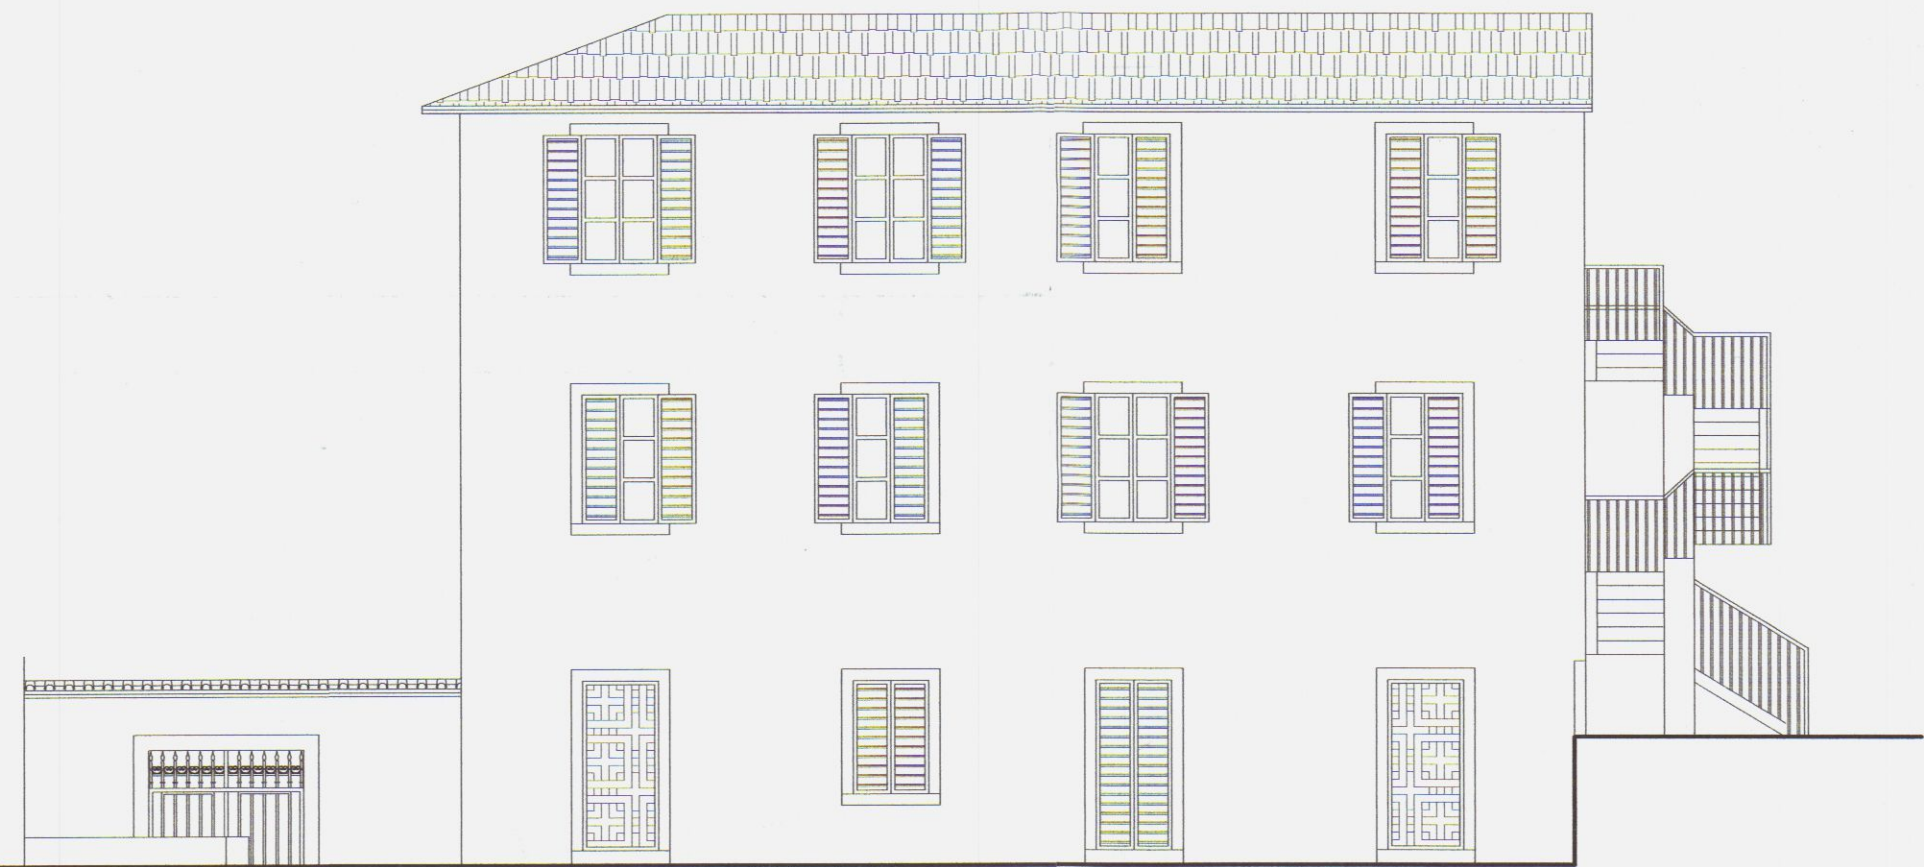

PROSPETTO OVEST

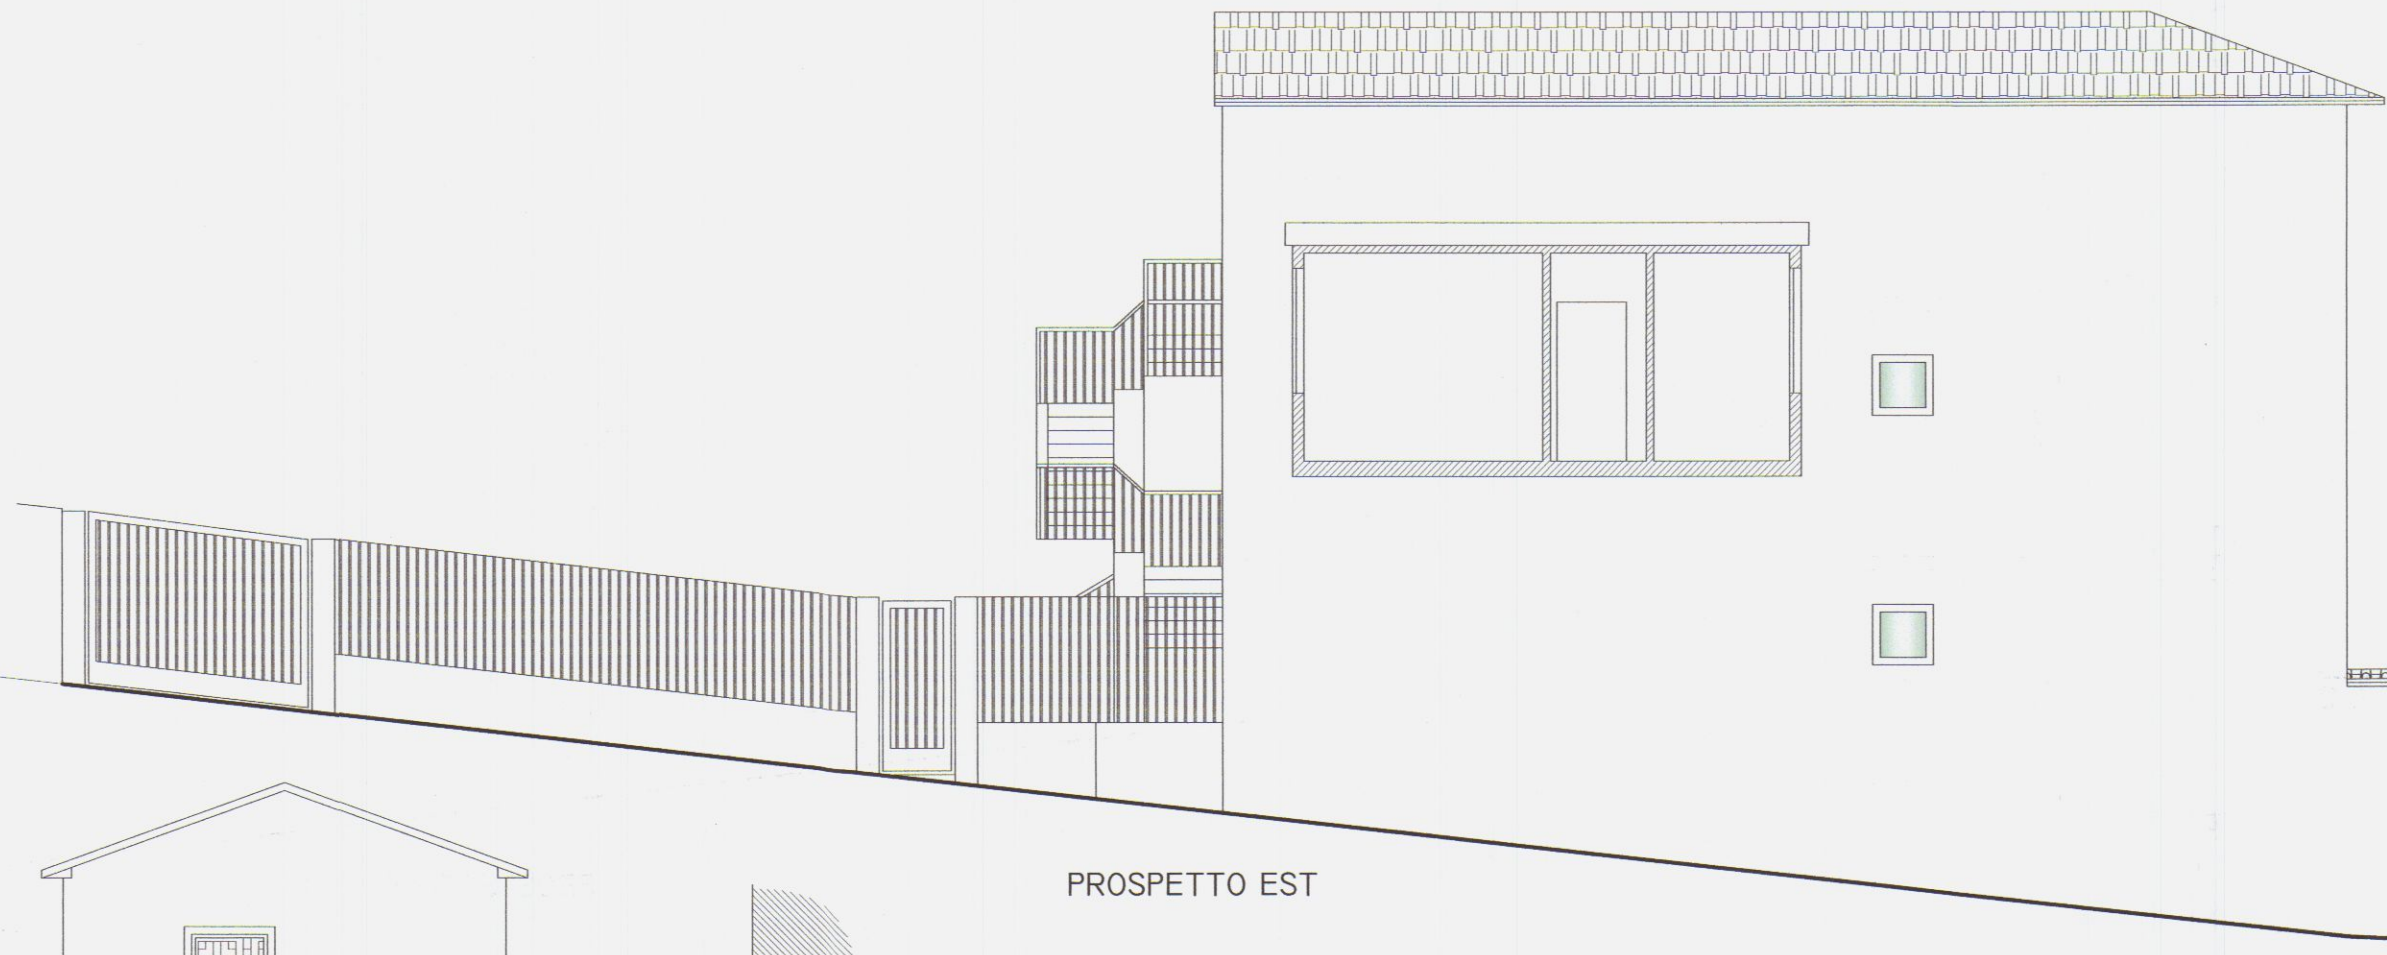


PROSPETTO EST

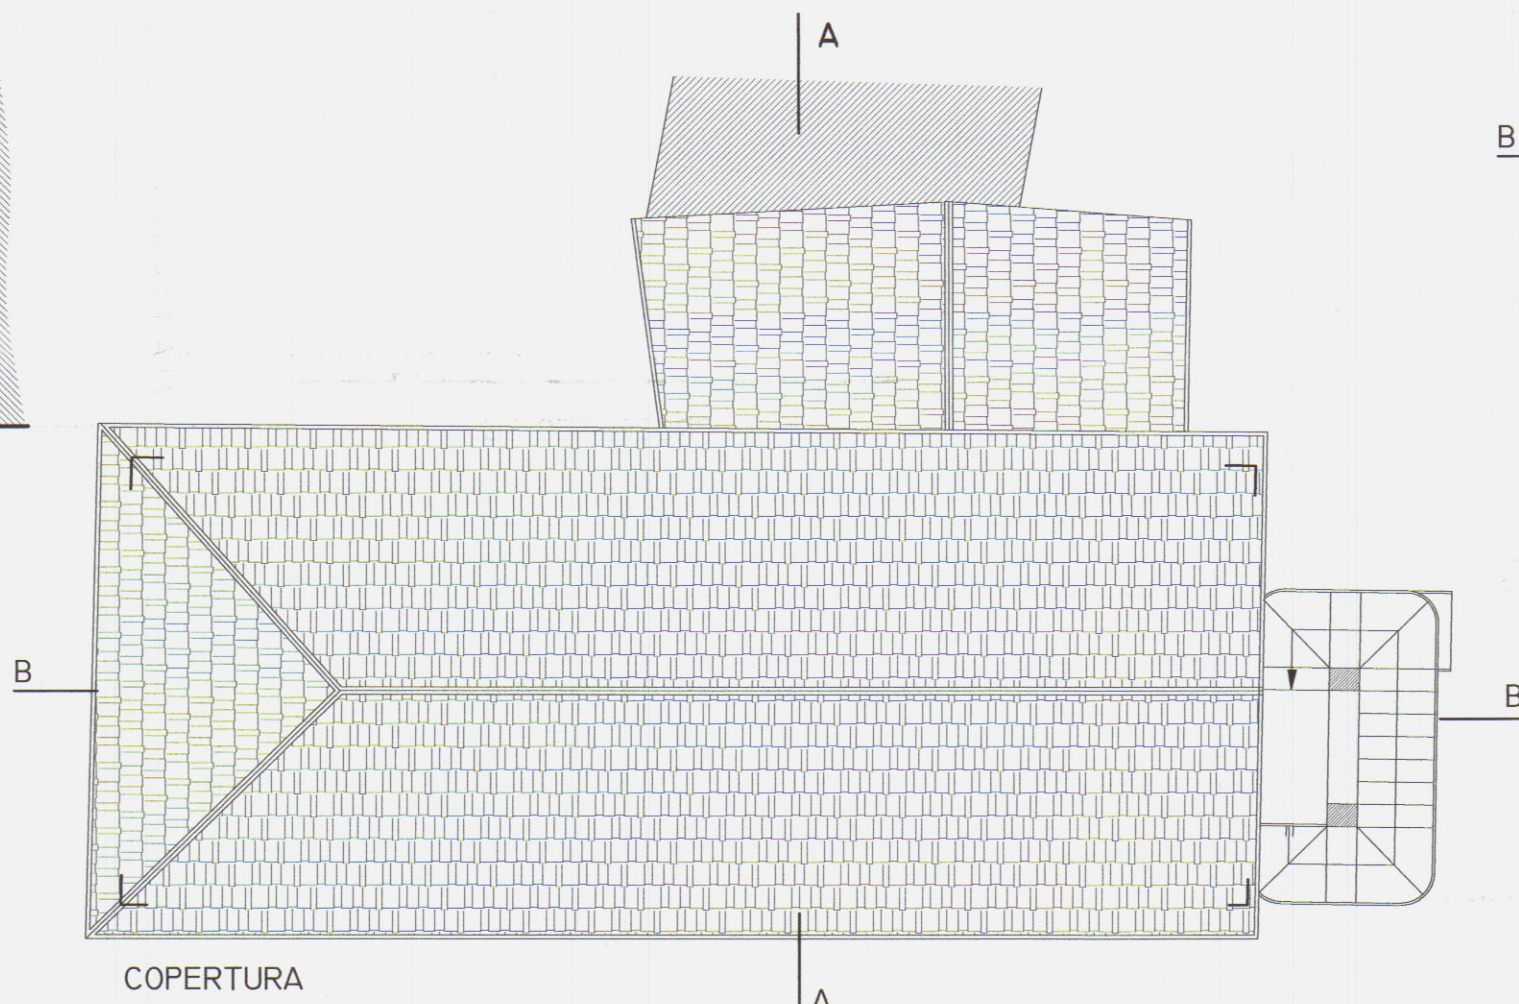


COPERTURA

VIA FICOLA

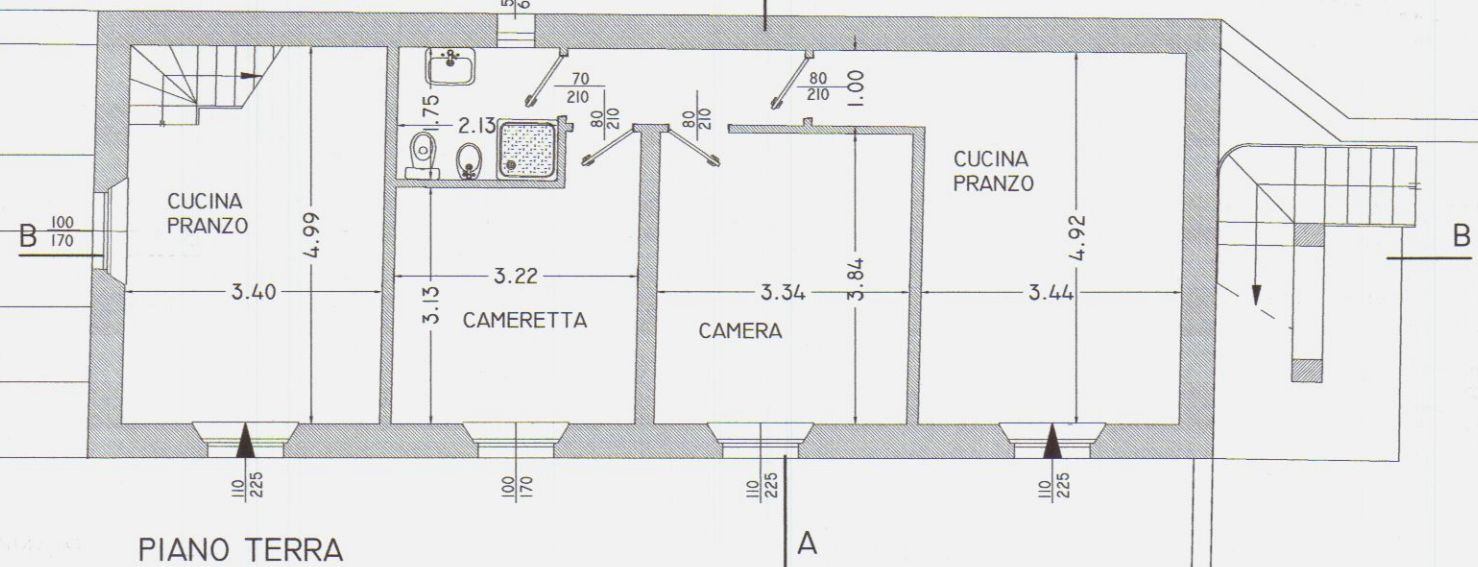


PIANO TERRA


PIANO TERRA

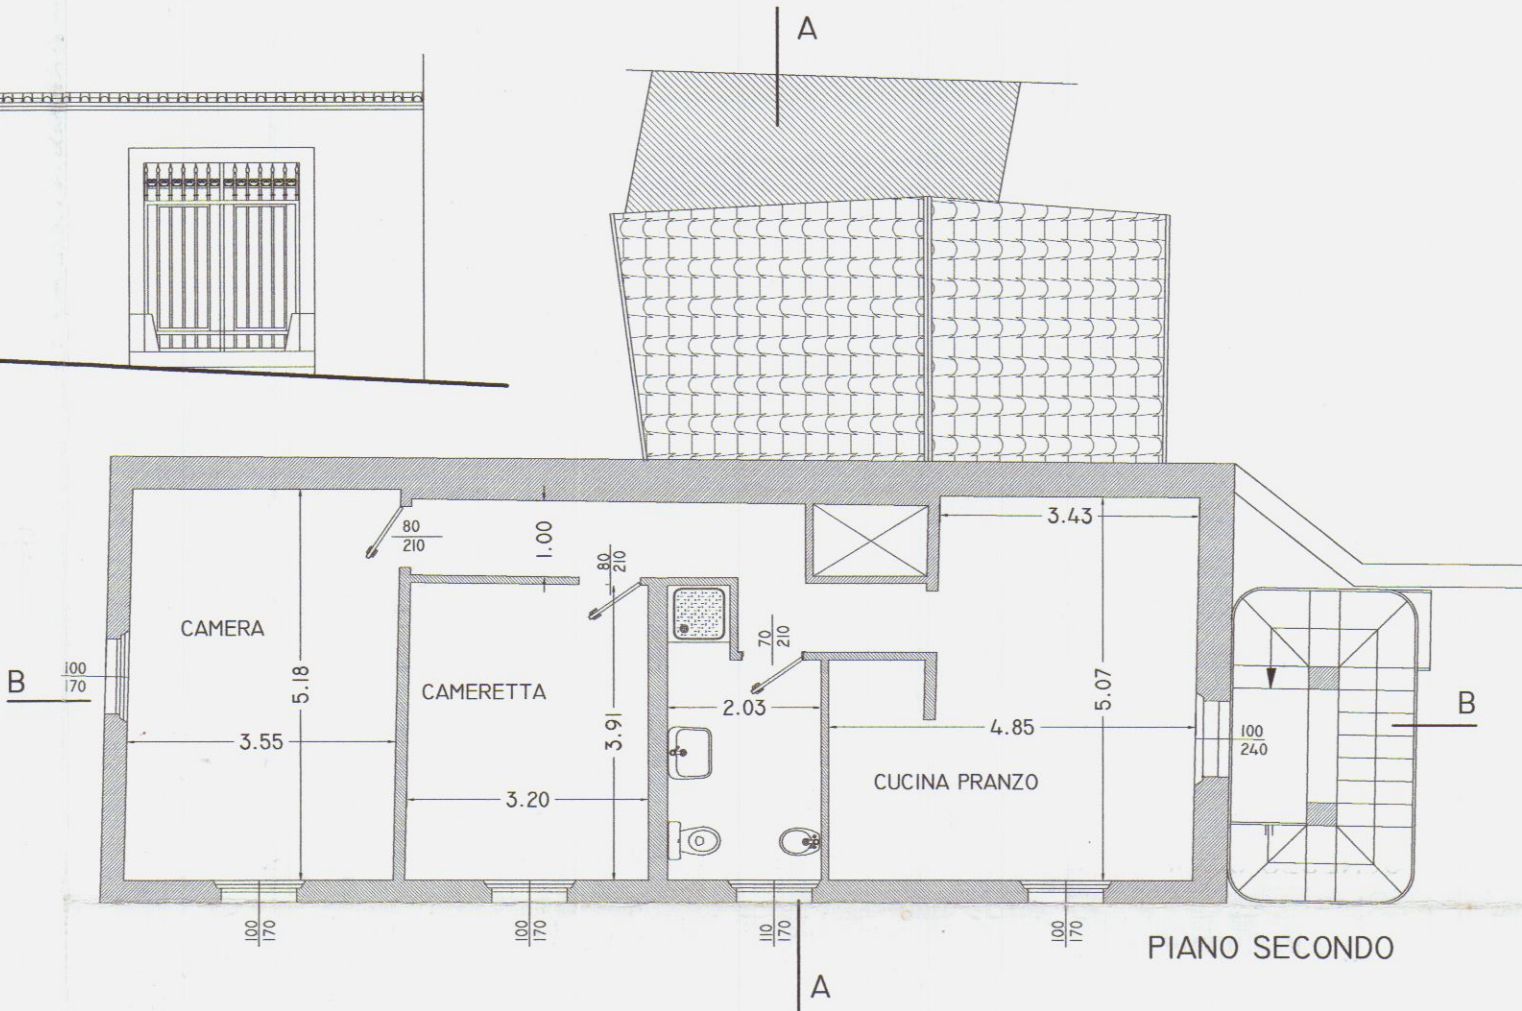

PIANO SECONDO

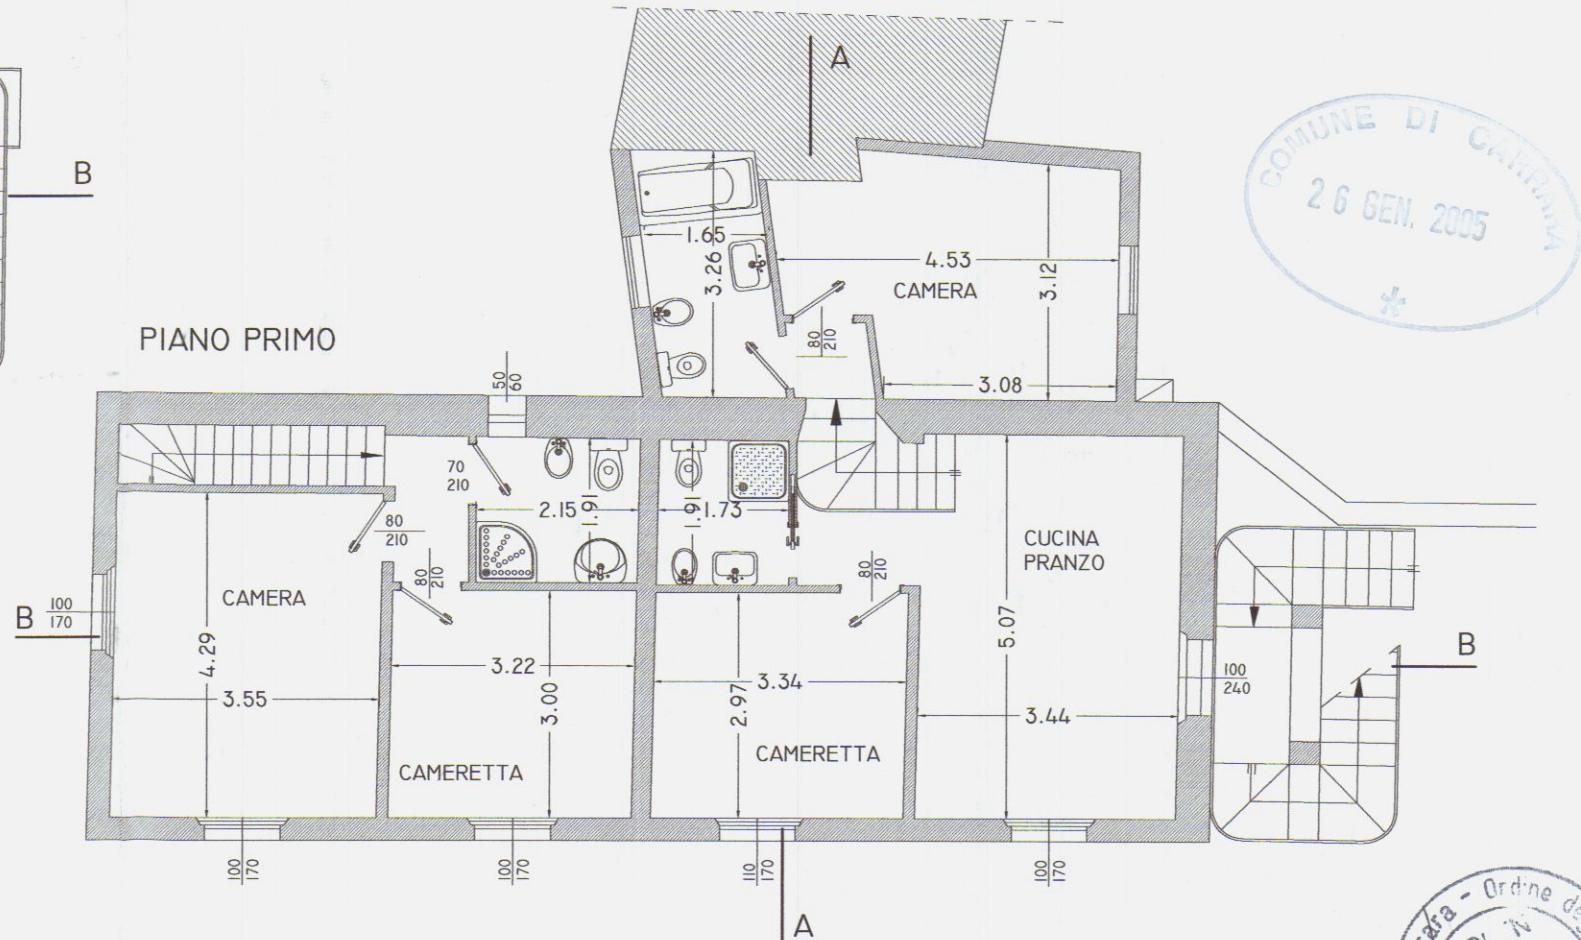

PIANO PRIMO

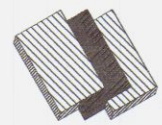


STUDIO DI ARCHITETTURA E INGEGNERIA

DATA: GENNAIO 2005	COMMITTENTE: URBAN S.R.L.
SCALA: 1:100	UBICAZIONE: VIA FICOLA
REVISIONI N° DATA	PROGETTO: RISTRUTTURAZIONE CASA DI CIVILE ABITAZIONE
	TAVOLA: PROGETTO MODIFICATO
DISEGNO: FICOLATERRA 2	PROGETTISTA: ING. LUIGI DANESI

CORSO ROSSELLI N° 5/A 54033 CARRARA

COMUNE DI Carrara
26 GEN. 2005

Ordine degli Ingegneri
di Carrara
Ing. Luigi Danesi
N° 1000

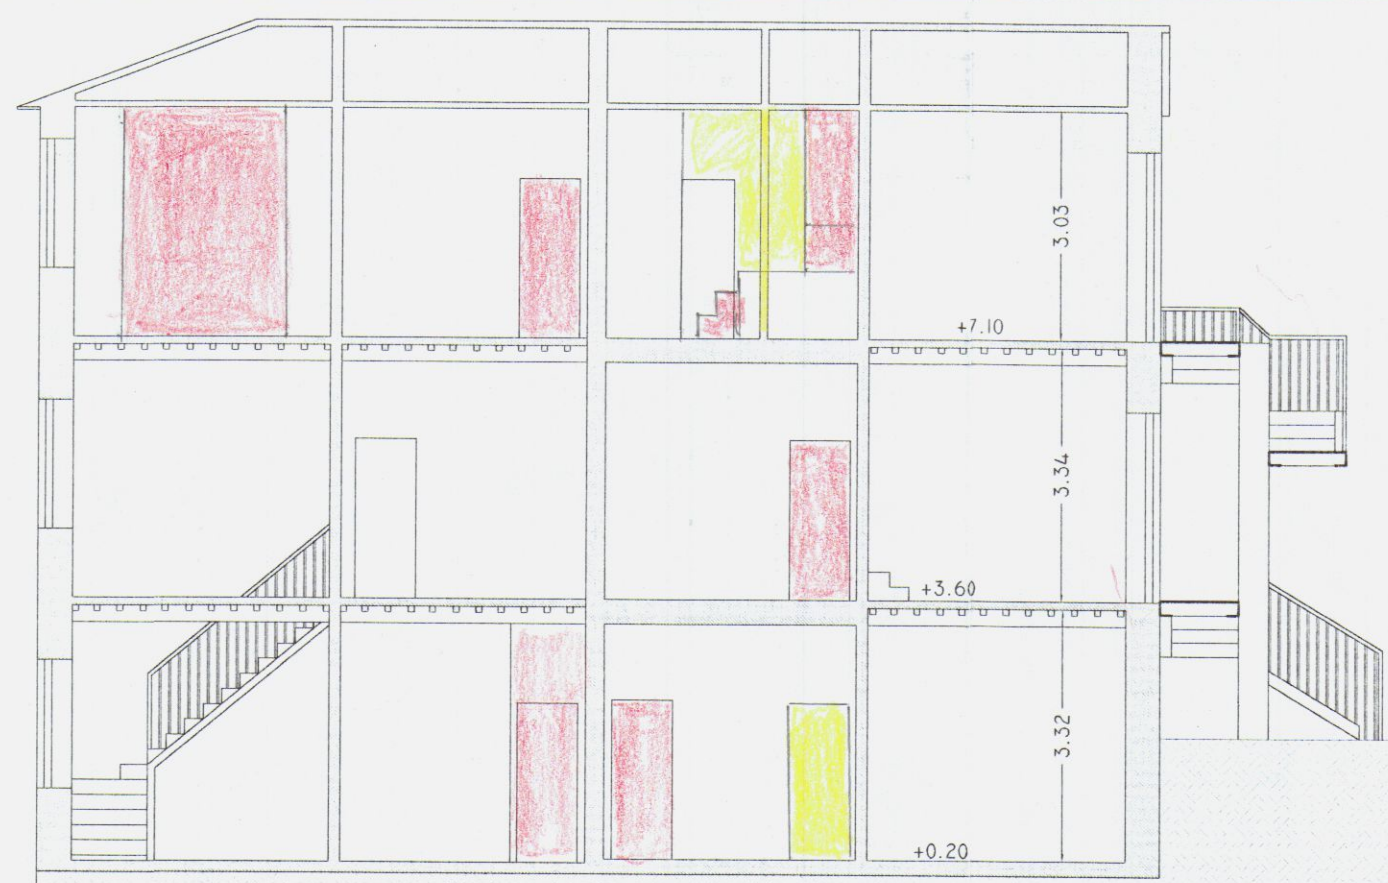

SEZIONE B-B




PROSPETTO SUD



PROSPETTO NORD




SEZIONE A-A

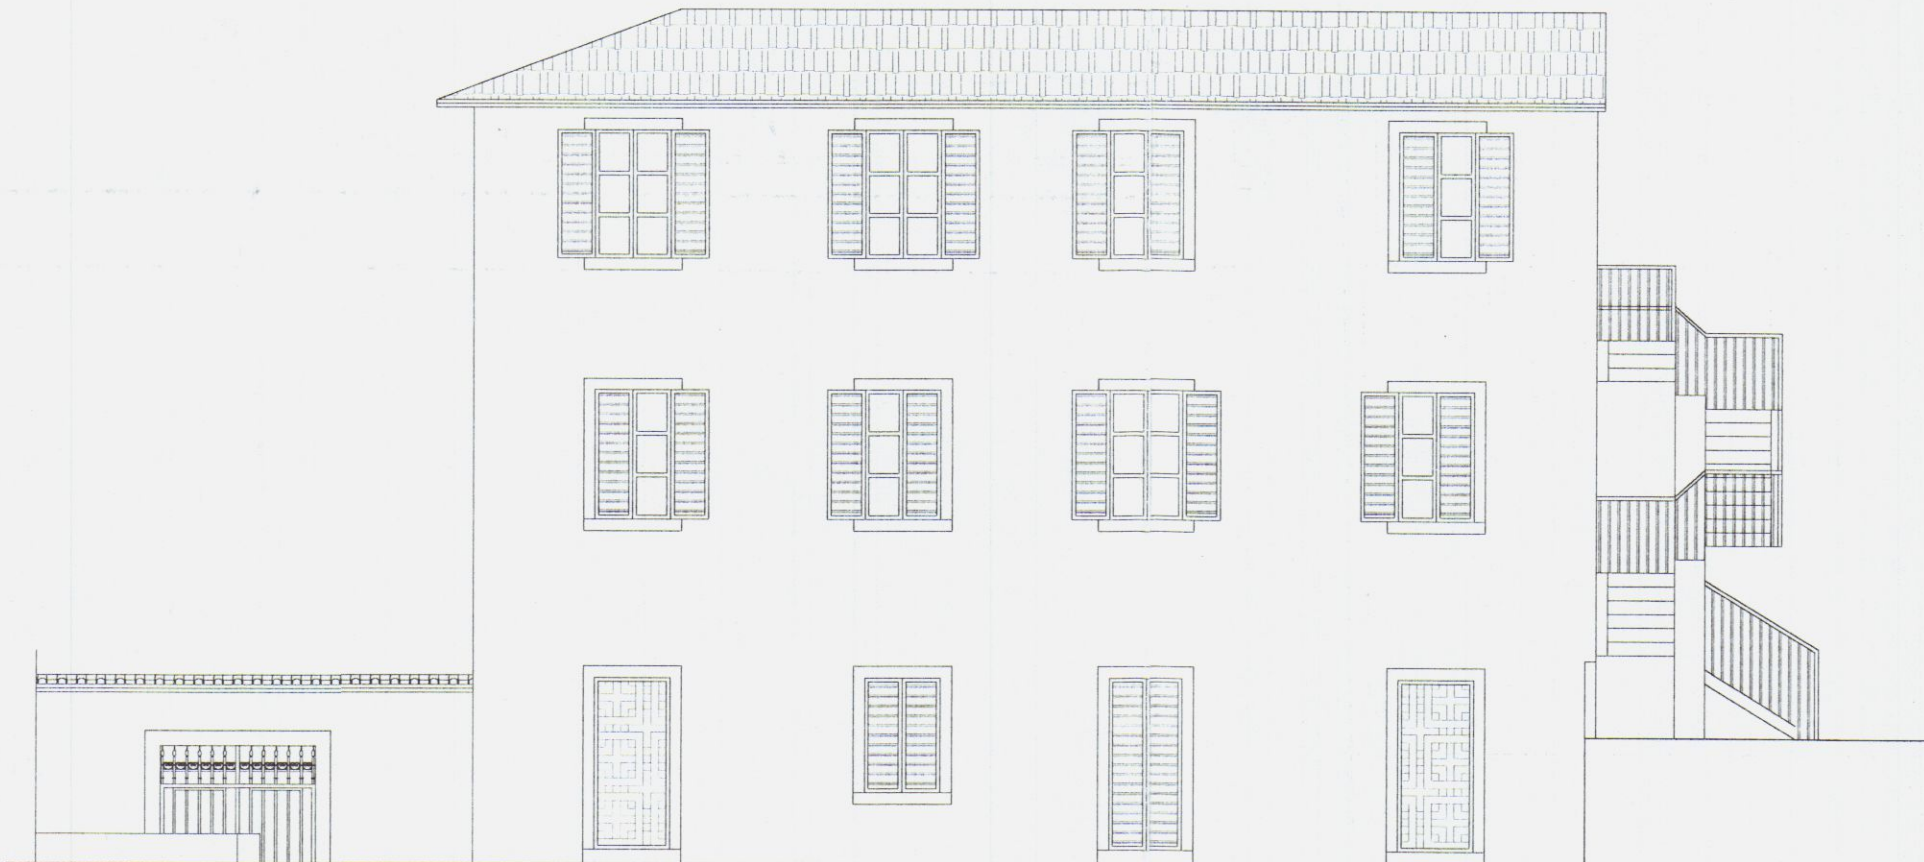


PROSPETTO OVEST

PROSPETTO EST

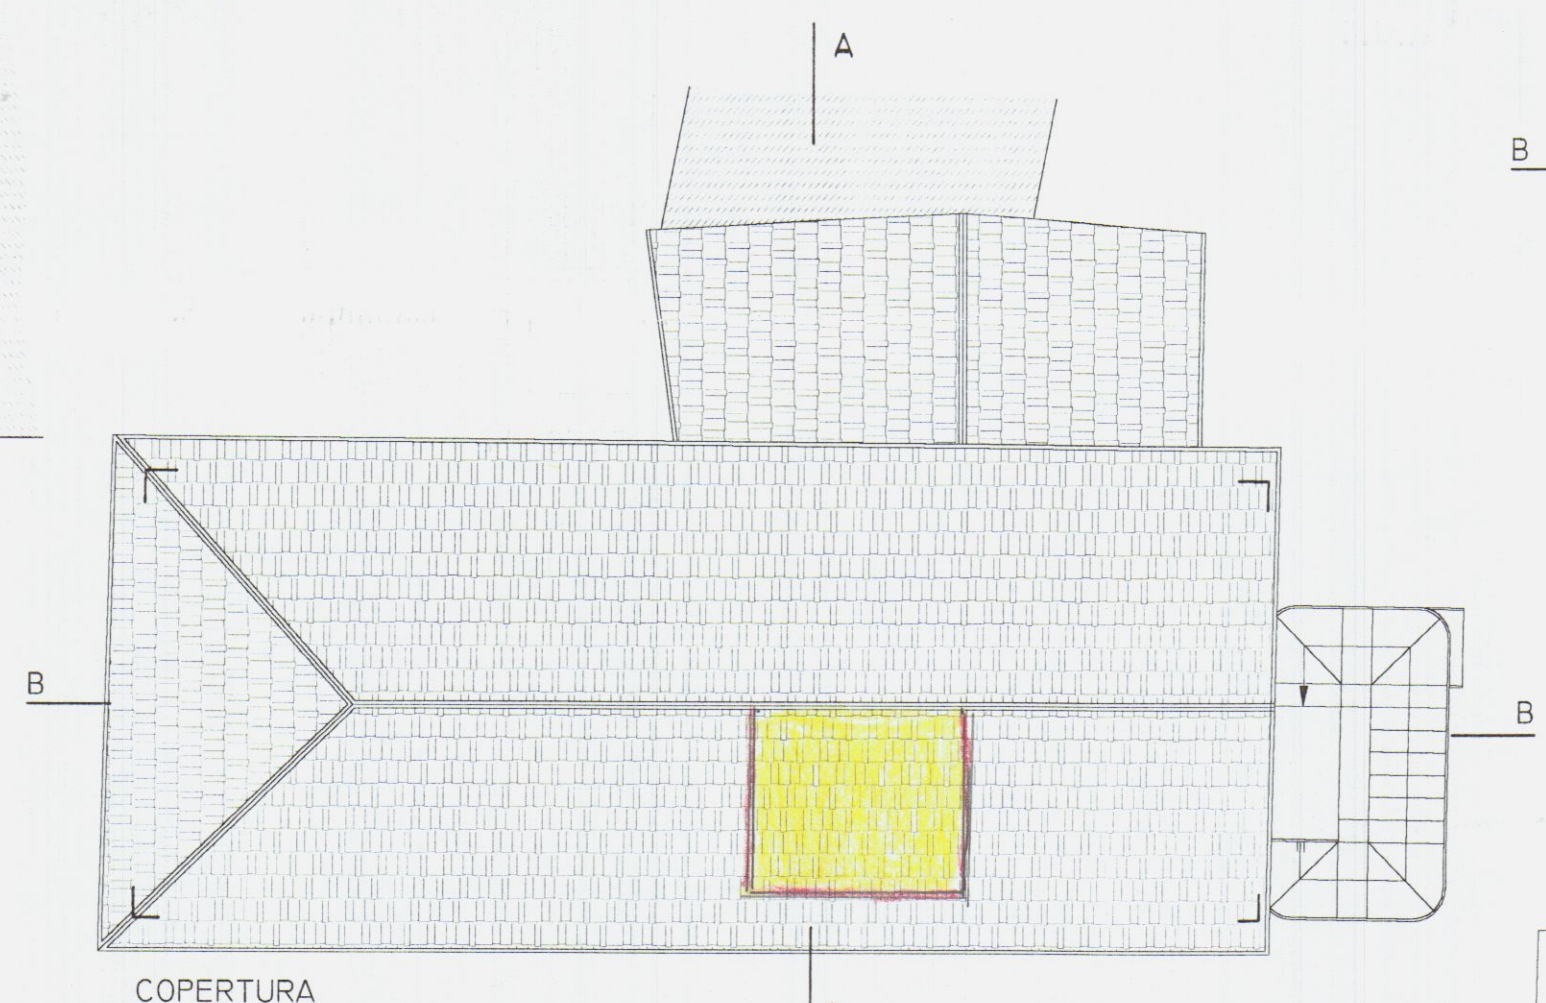


COPERTURA

VIA FICOLA

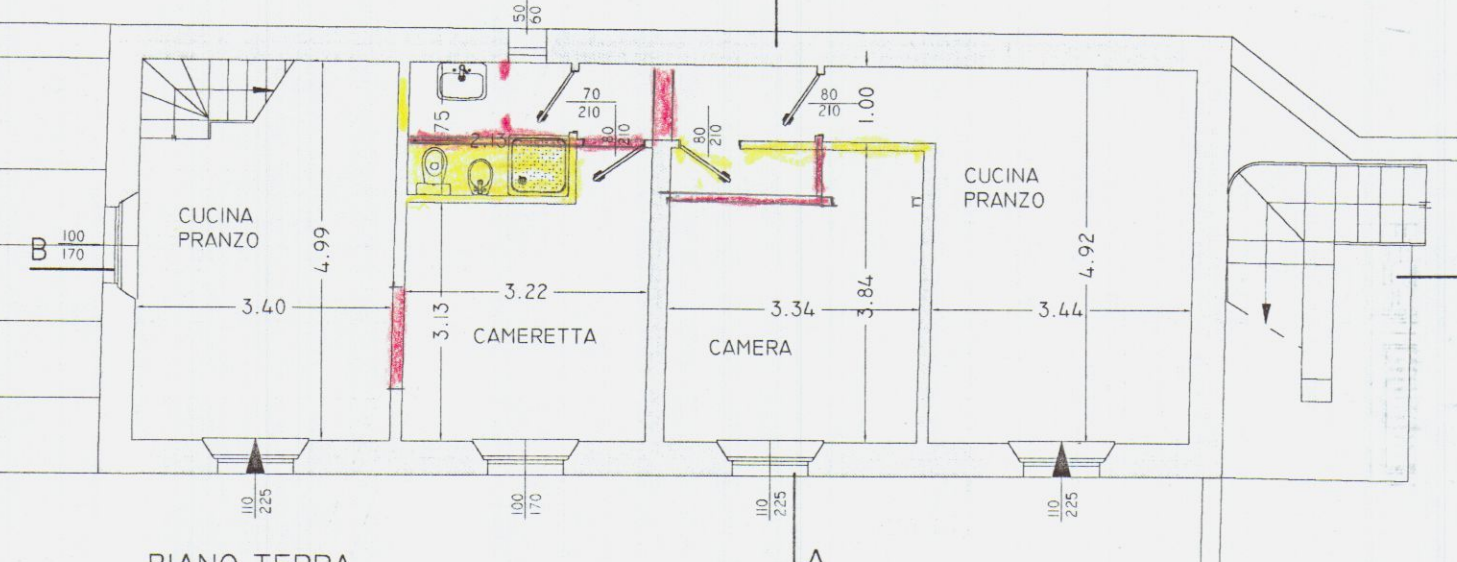


PIANO TERRA

PIANO TERRA

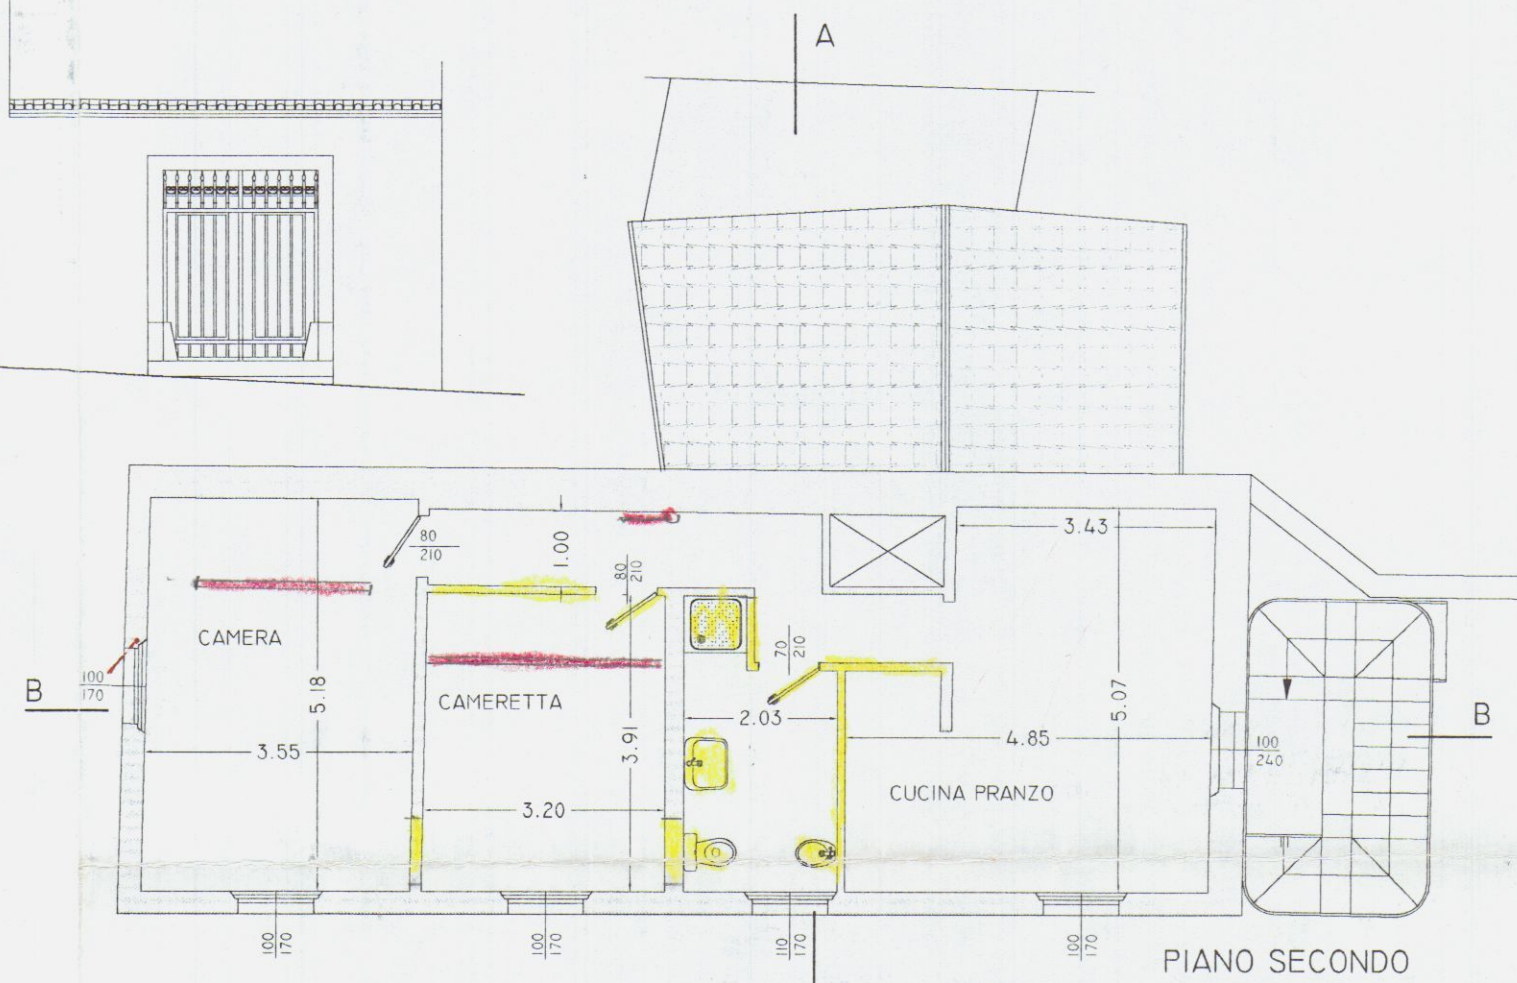


PIANO SECONDO

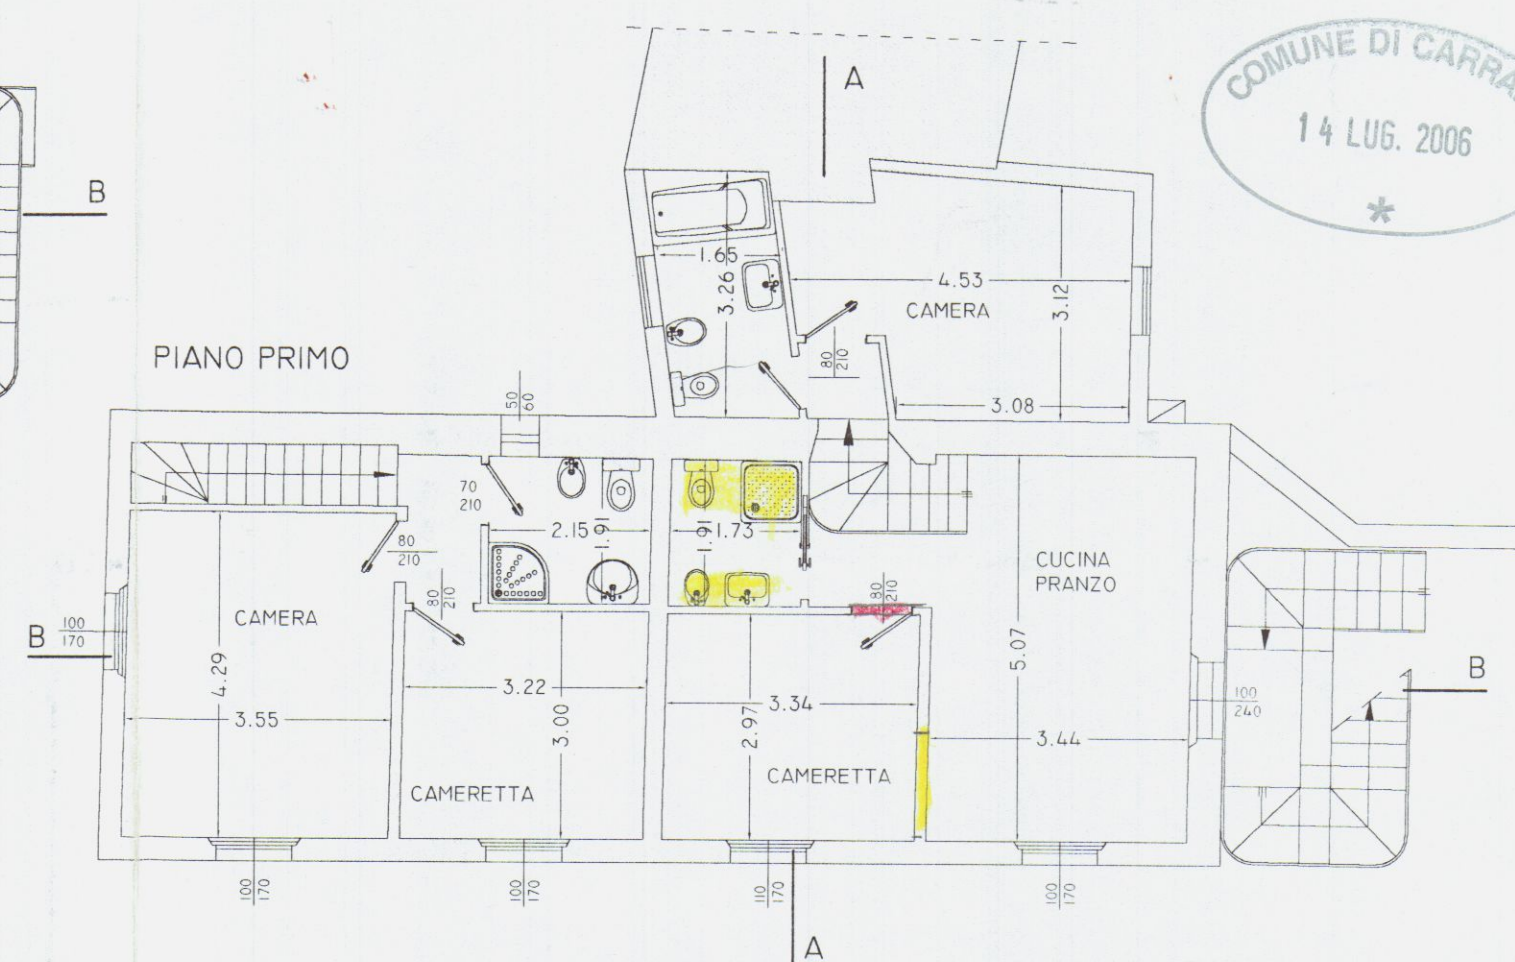


PIANO PRIMO

COMUNE DI CARRARA
14 LUG. 2006
*

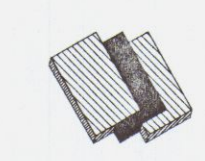

STUDIO DI ARCHITETTURA E INGEGNERIA

DATA: GENNAIO 2005	COMMITTENTE: URBAN S.R.L.
SCALA: 1:100	UBICAZIONE: VIA FICOLA
REVISIONI N° DATA	PROGETTO: RISTRUTTURAZIONE CASA DI CIVILE ABITAZIONE
TAVOLA: PROGETTO 100/100 di SOVRAPPOSIZIONE	N° 2A
DISEGNO: P. DANESI	PROGETTISTA: ING. LUIGI DANESI Ordine degli Ingegneri di Massa Carrara n. 166

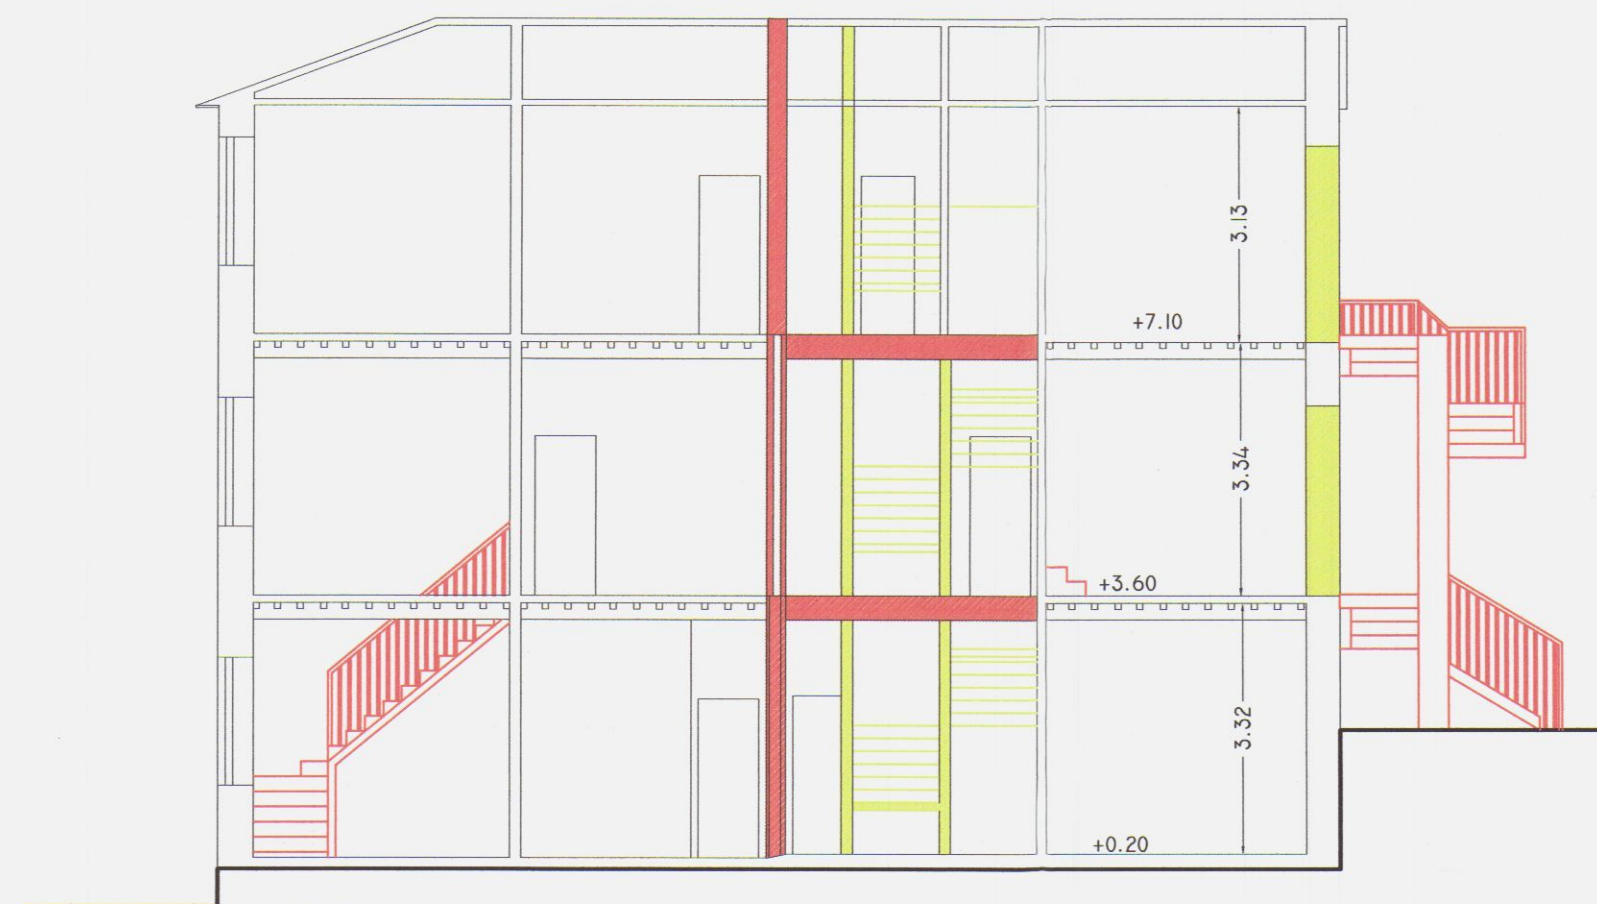


SEZIONE B-B



SEZIONE A-A



PROSPETTO SUD

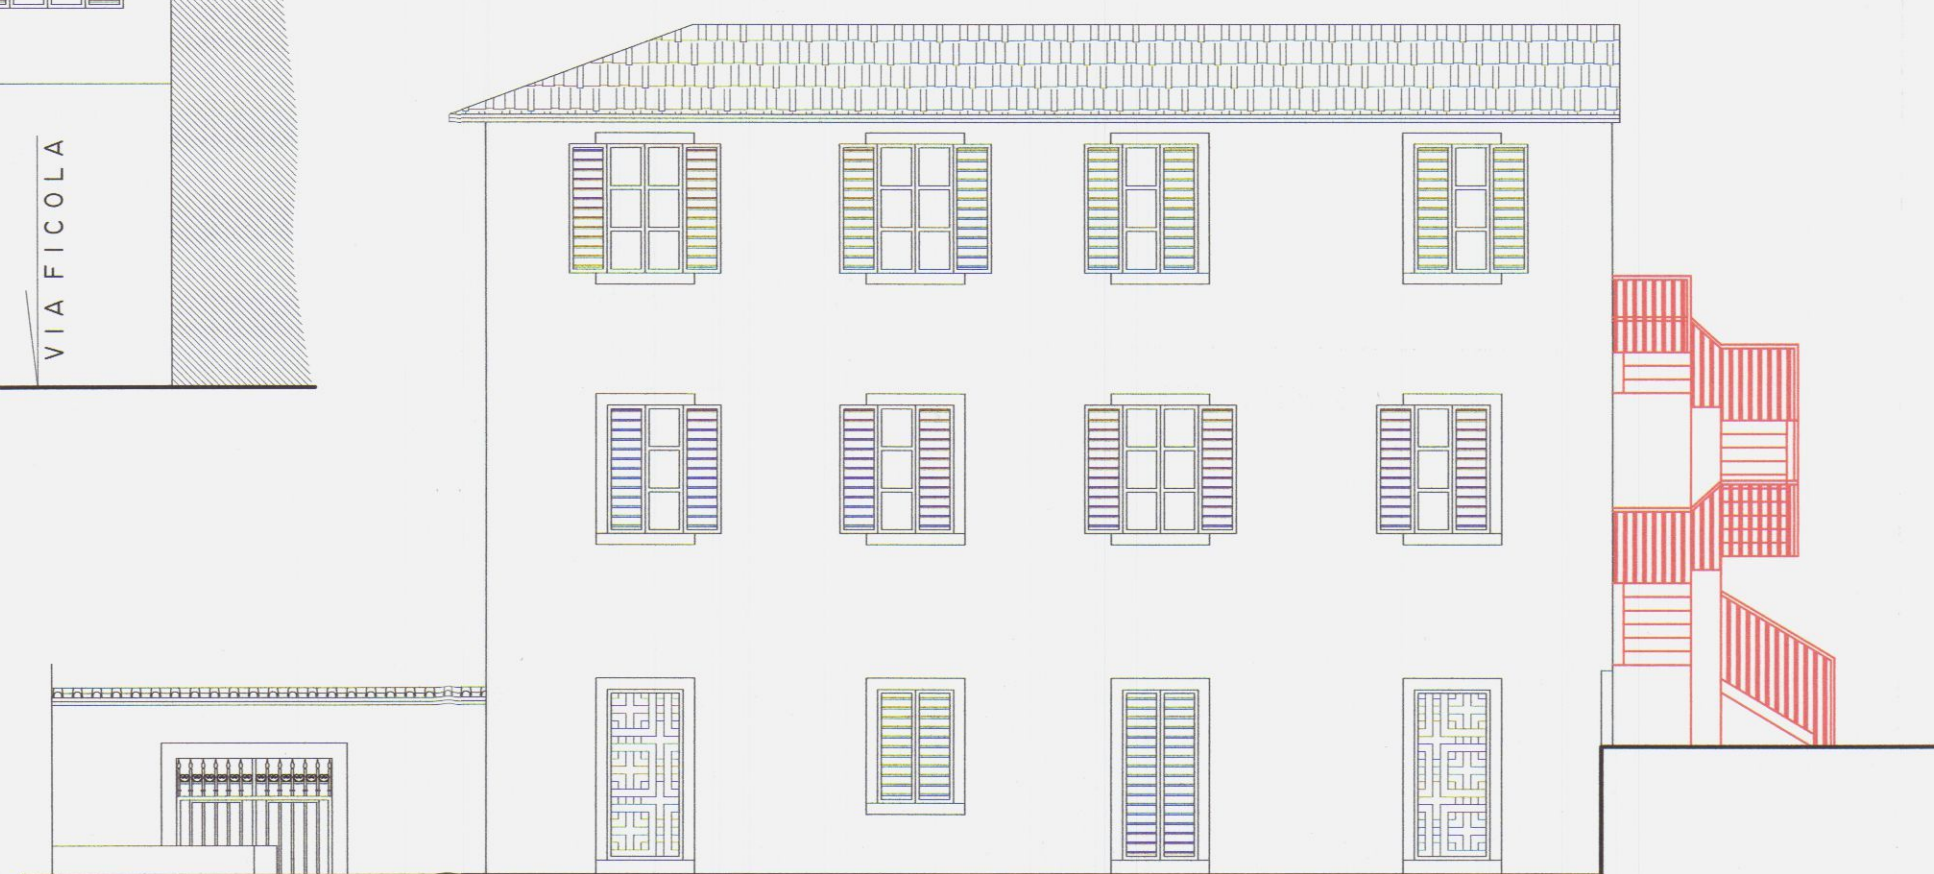


PROSPETTO OVEST




PROSPETTO NORD




PROSPETTO EST

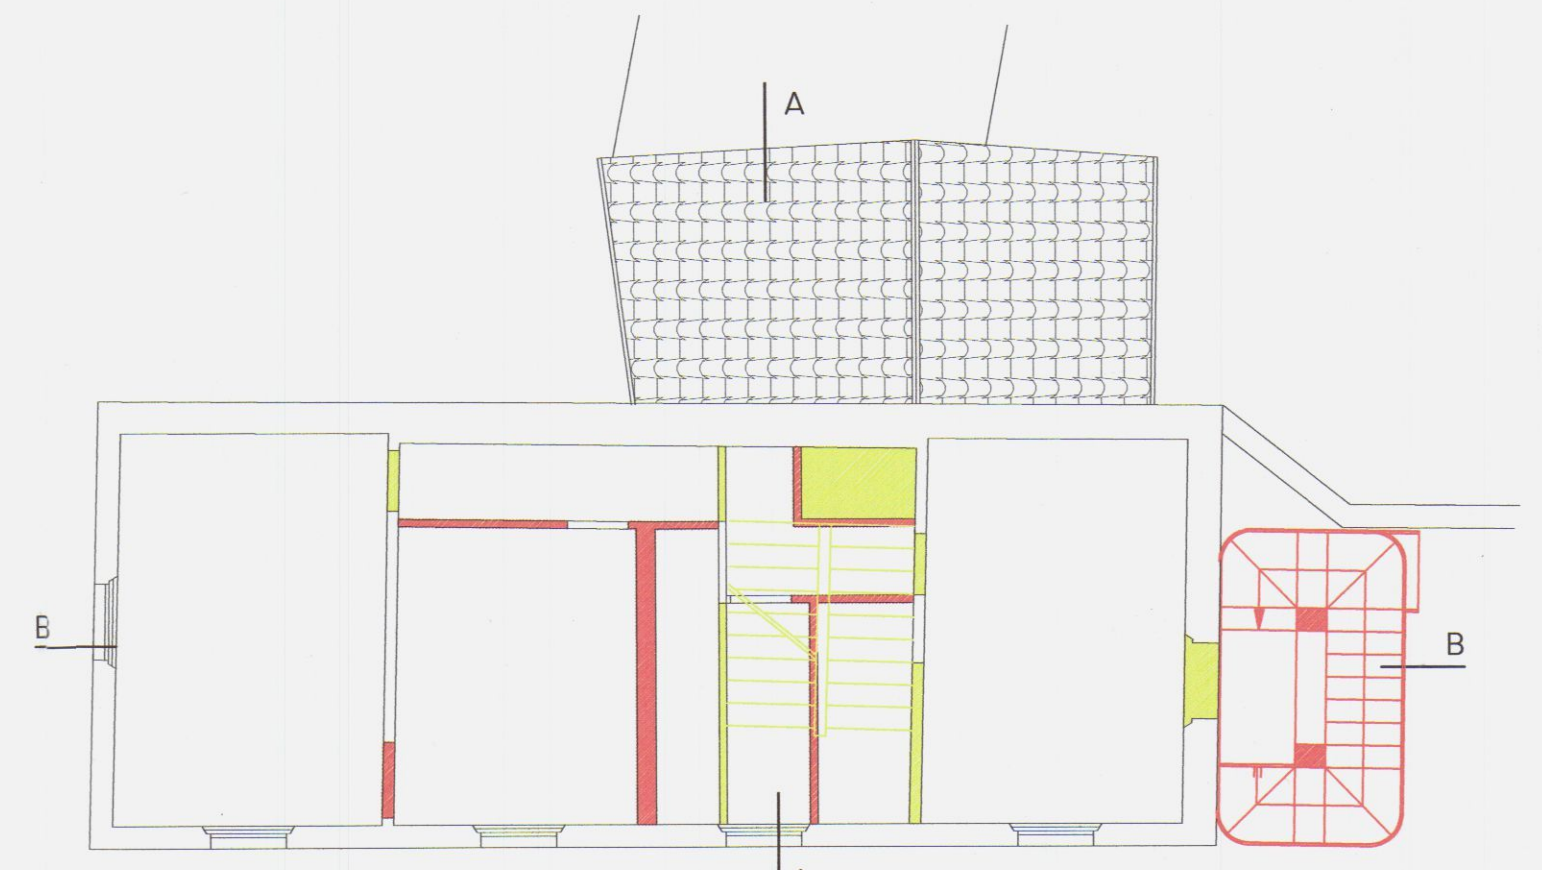


PIANO SECONDO

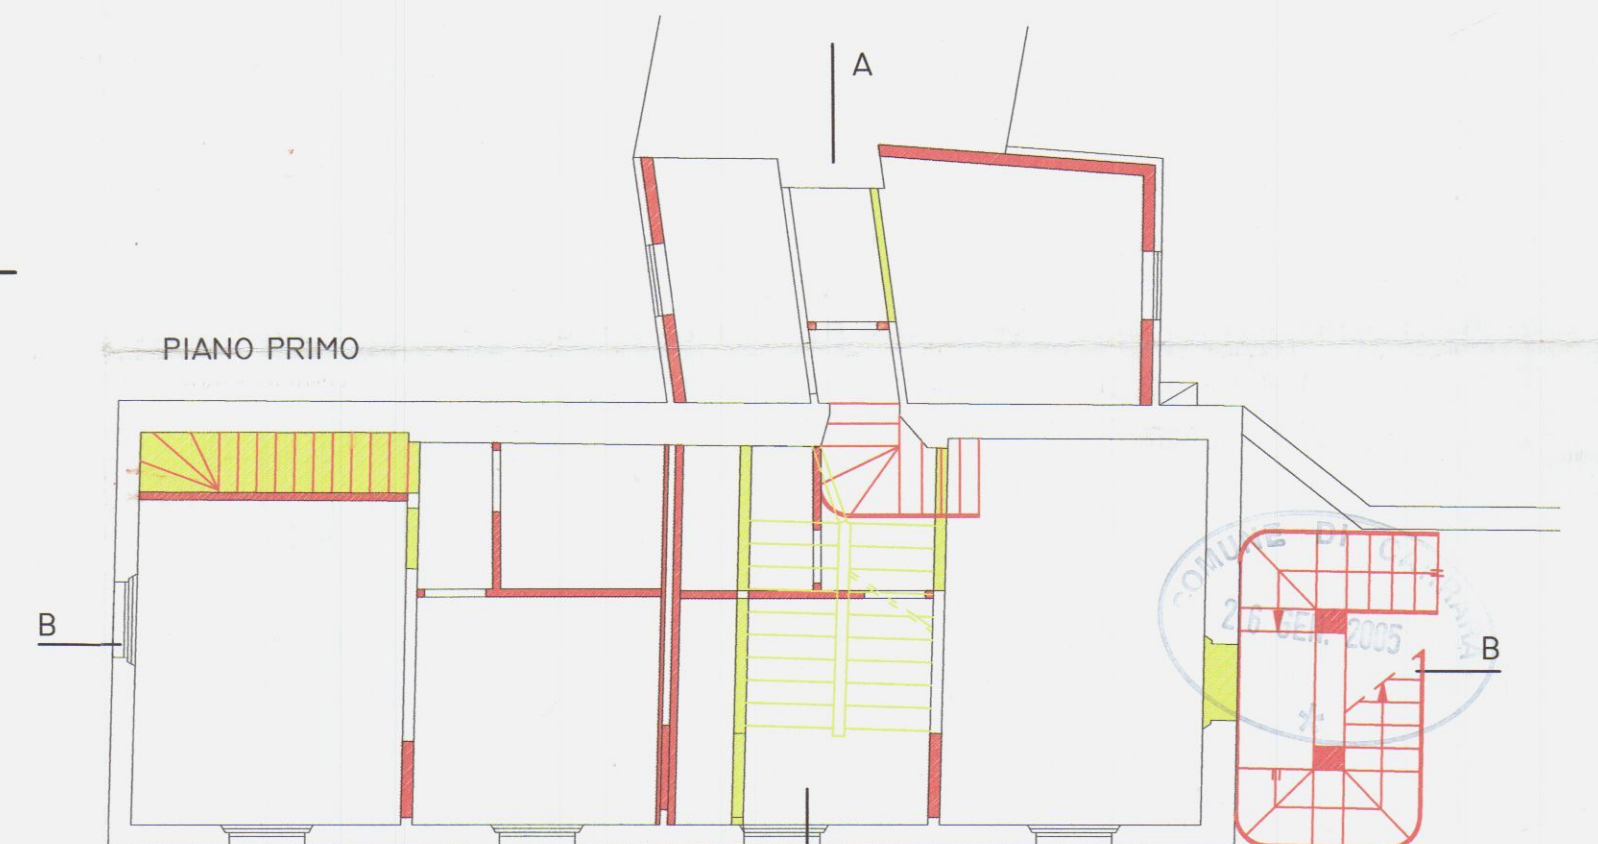

PIANO PRIMO

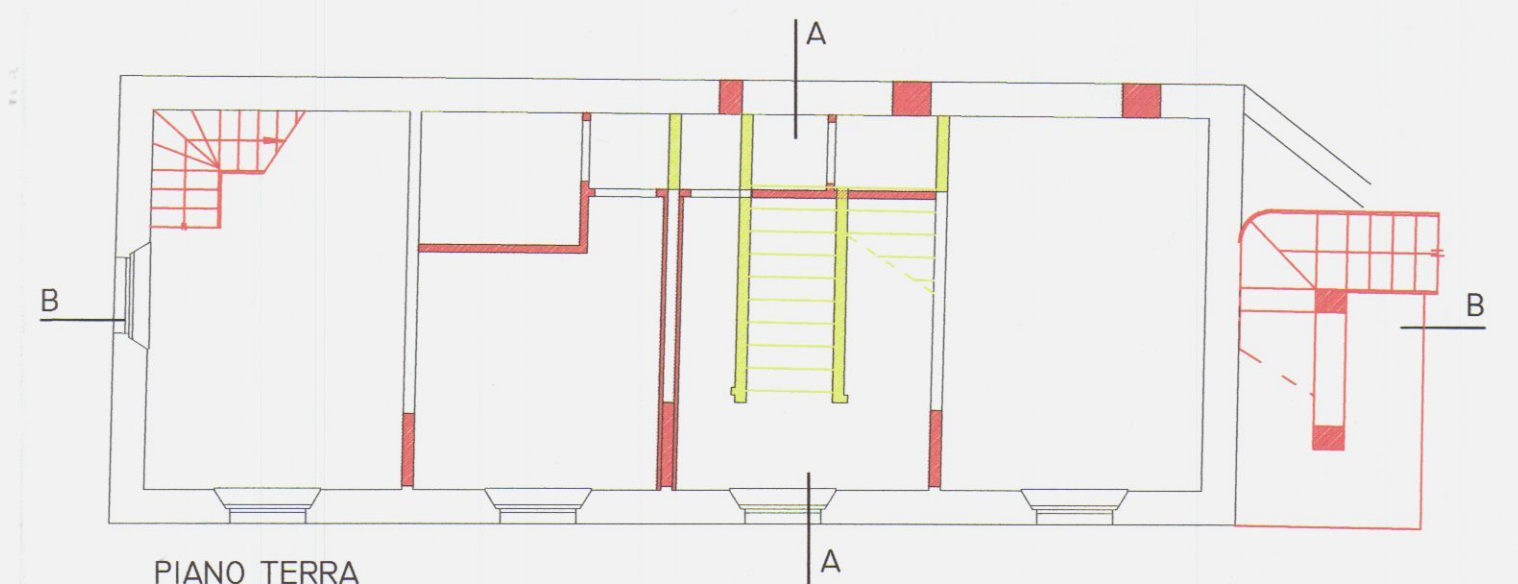

PIANO TERRA

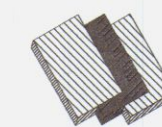

STUDIO DI ARCHITETTURA E INGEGNERIA

DATA:
GENNAIO 2005

SCALA:
1:100

REVISIONI	N°	DATA

DISEGNO:
FICOLA/TAVOLA 3

COMMITTENTE:

URBAN S.R.L.

UBICAZIONE:

VIA FICOLA

PROGETTO:

RISTRUTTURAZIONE CASA DI CIVILE ABITAZIONE

TAVOLA:

SOVRAPPOSIZIONE

PROGETTISTA:

ING. LUIGI DANESI

CORSO ROSSELLI N° 5/A 54033 CARRARA



N°
3