

PROGETTO


DI UN FABBRICATO DI CIVILE ABITAZIONE
DA EDIFICARSI IN VIALE MONZONI
A VENENZA

*vedi tavola 2 per
schema.*



IL PROPRIETARIO: CASTELLITI SERGIO E CLAUDIO S.N.C.

IL PROGETTISTA:
Dott. Arch. Lucio Grandi


Scala 1:2000
Siz. A Fog. 80

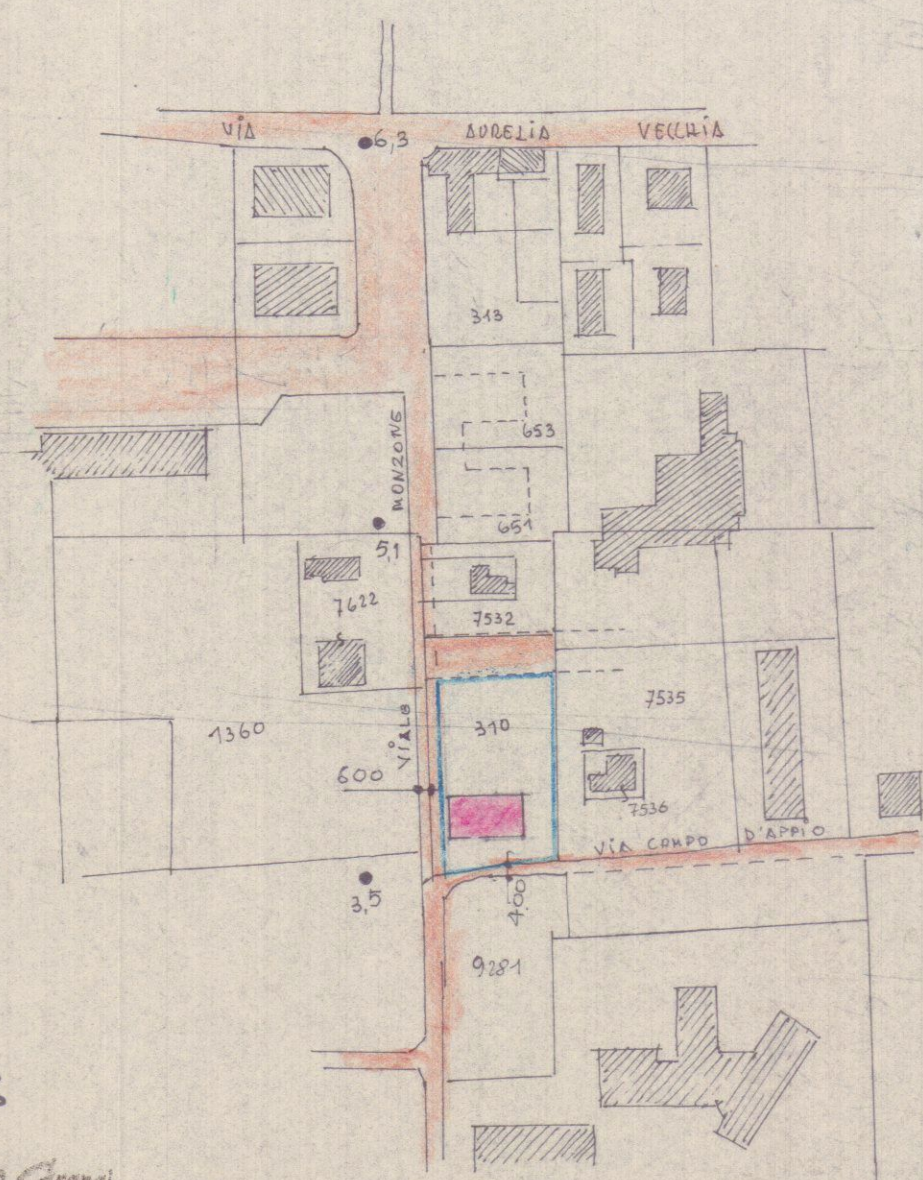

- ZONA B $\left\{ \begin{array}{l} \text{Piani 6} \\ H=21.00 \text{ (H. NON SUP. } 8/7 \text{ LARGHEZZA STRADA)} \\ \text{Indice } 5 \text{ mc/mq} \end{array} \right.$
(VERI ART. 3 NORME TECNICHE DI ABITAZIONE)
- ZONA C
- ZONA F
- ATTREZZ. COLL.
- VERDE PUBBLICO
- ZONA D
- P.E.E.P.
- LIMITE LOTI
- CHIESA

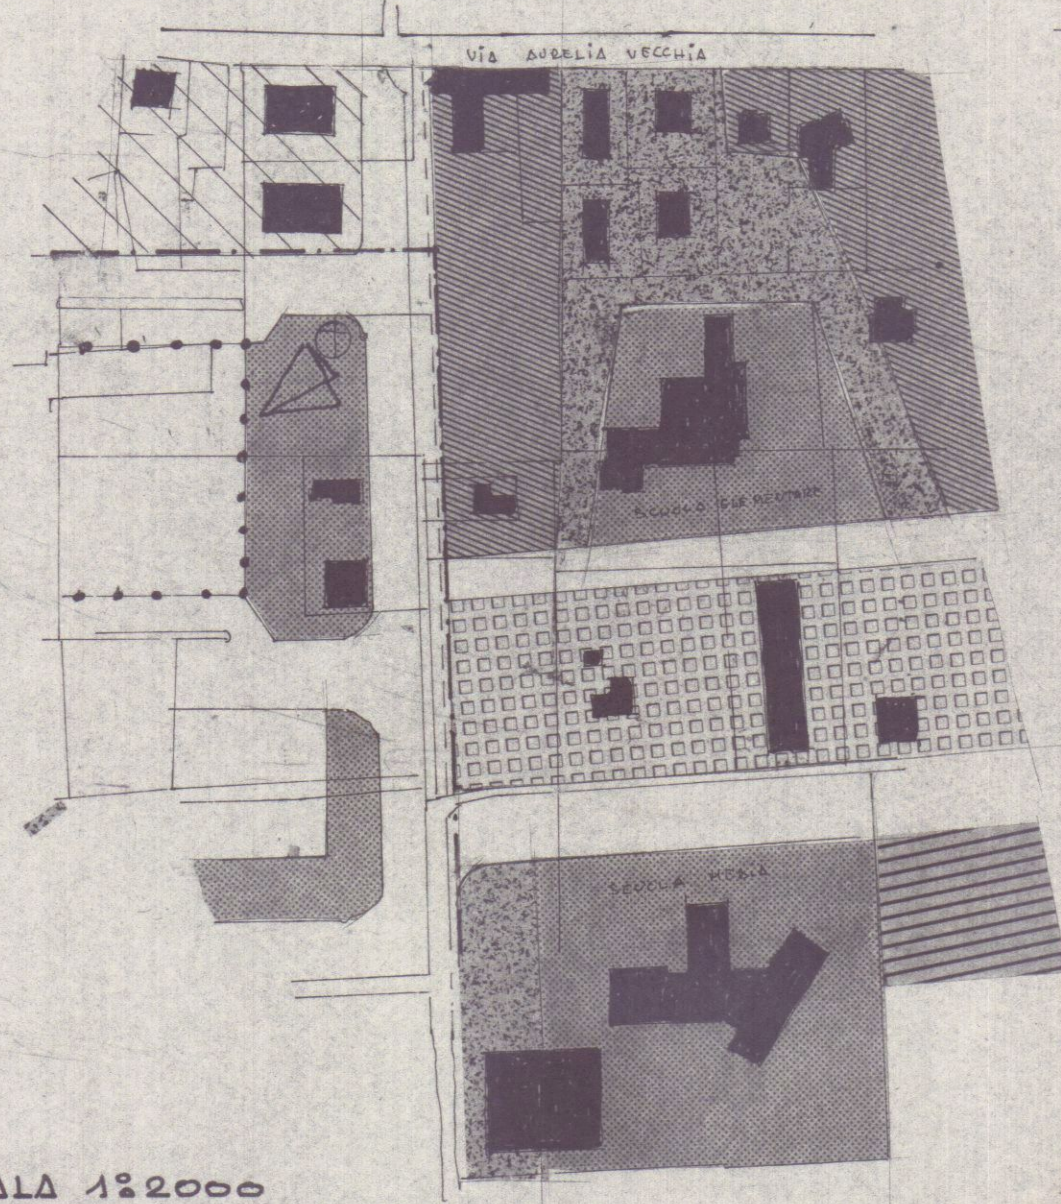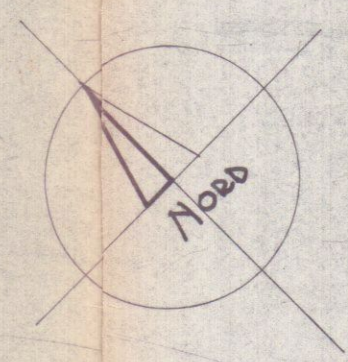

Scala 1:2000

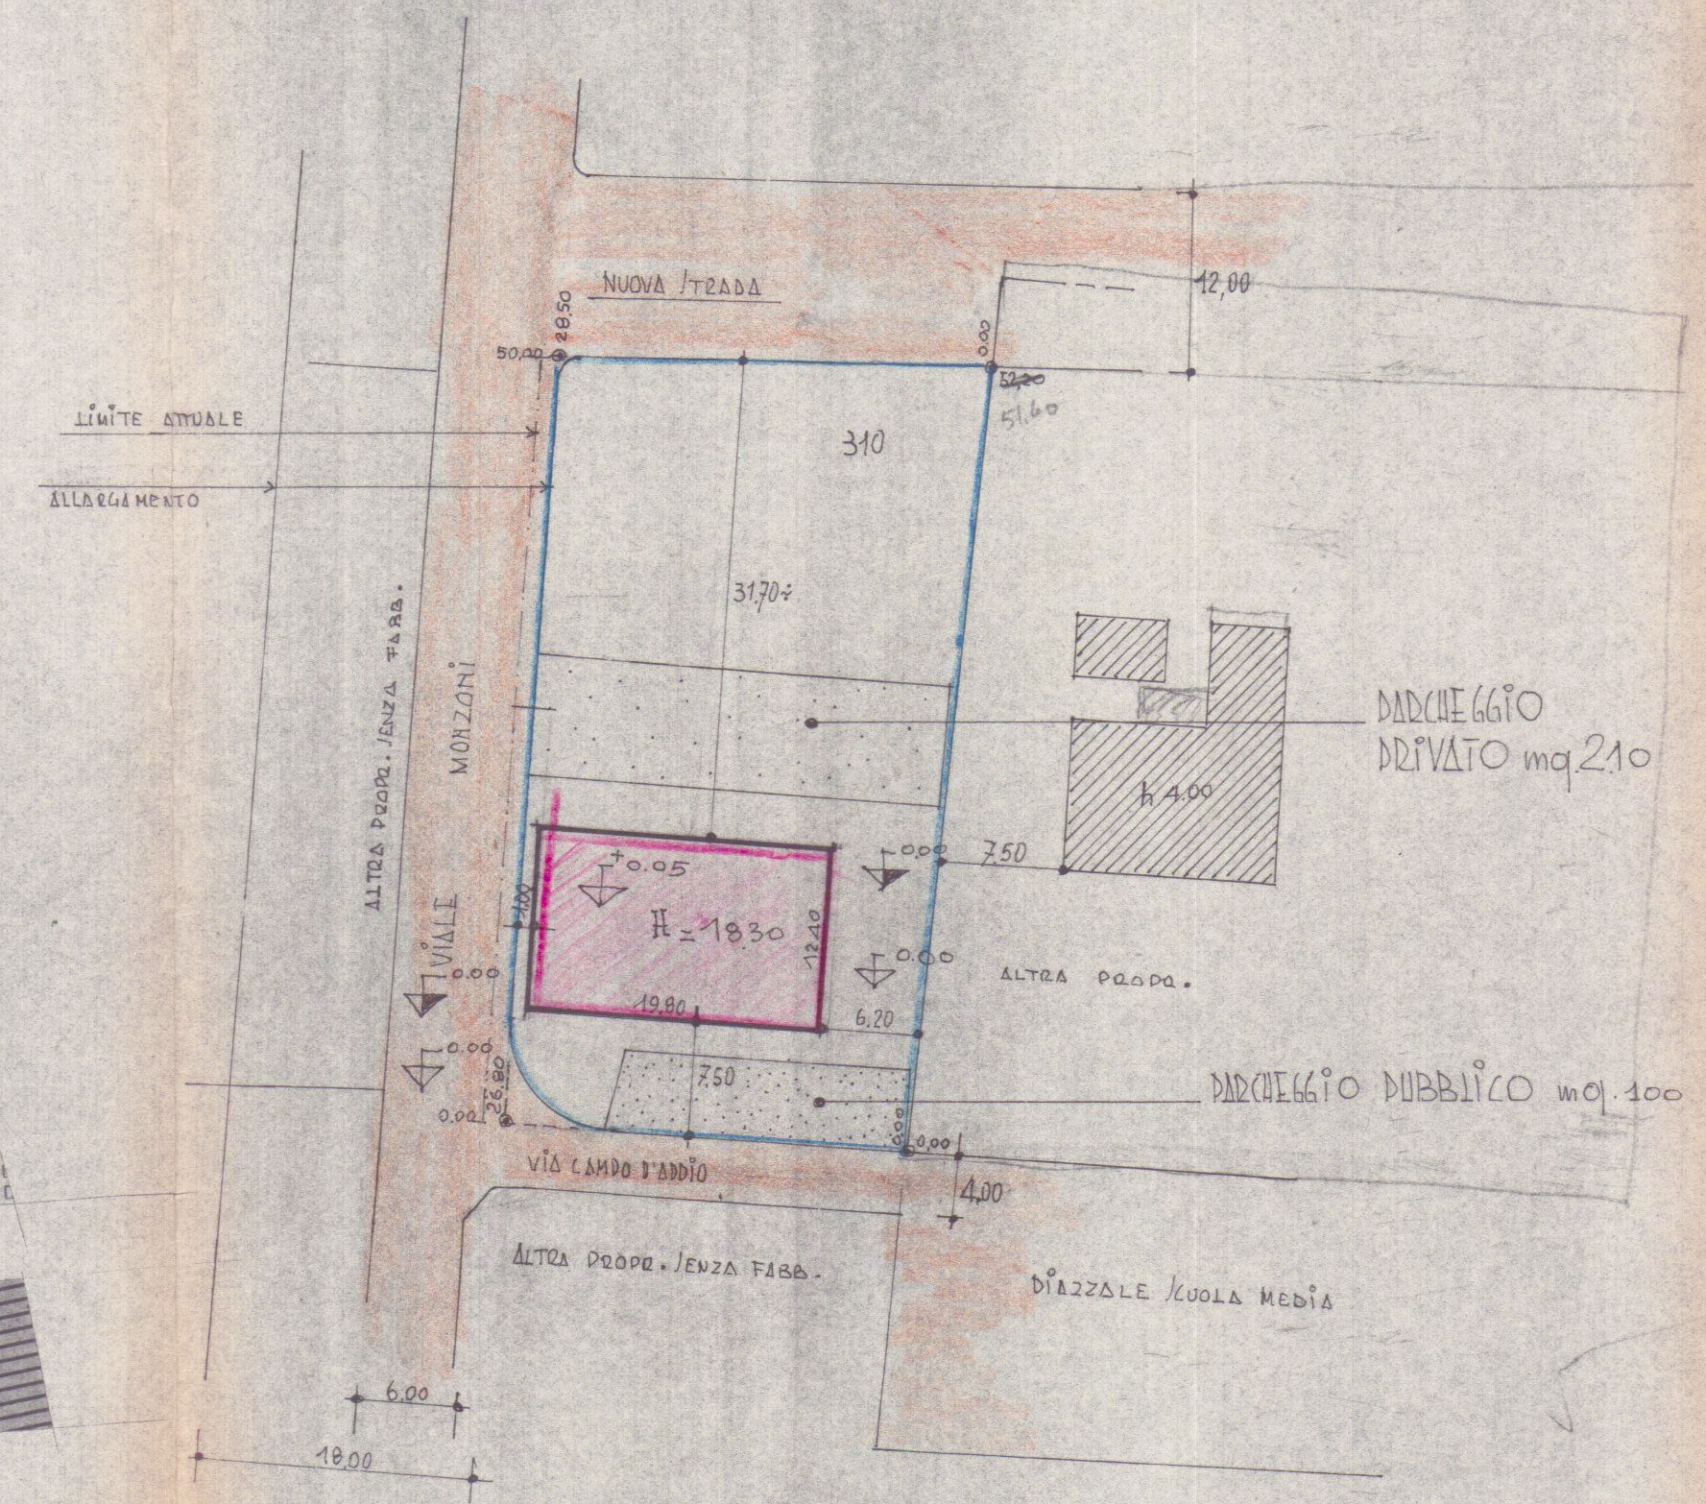

Scala 1:500