TAV.

4

PROPRIETA': CASTELLITI SERGIO E CLAUDIO S.N.C.

VIALE MONZONI - ASVENZA-

Dott. Arch. Lucio Cremoni

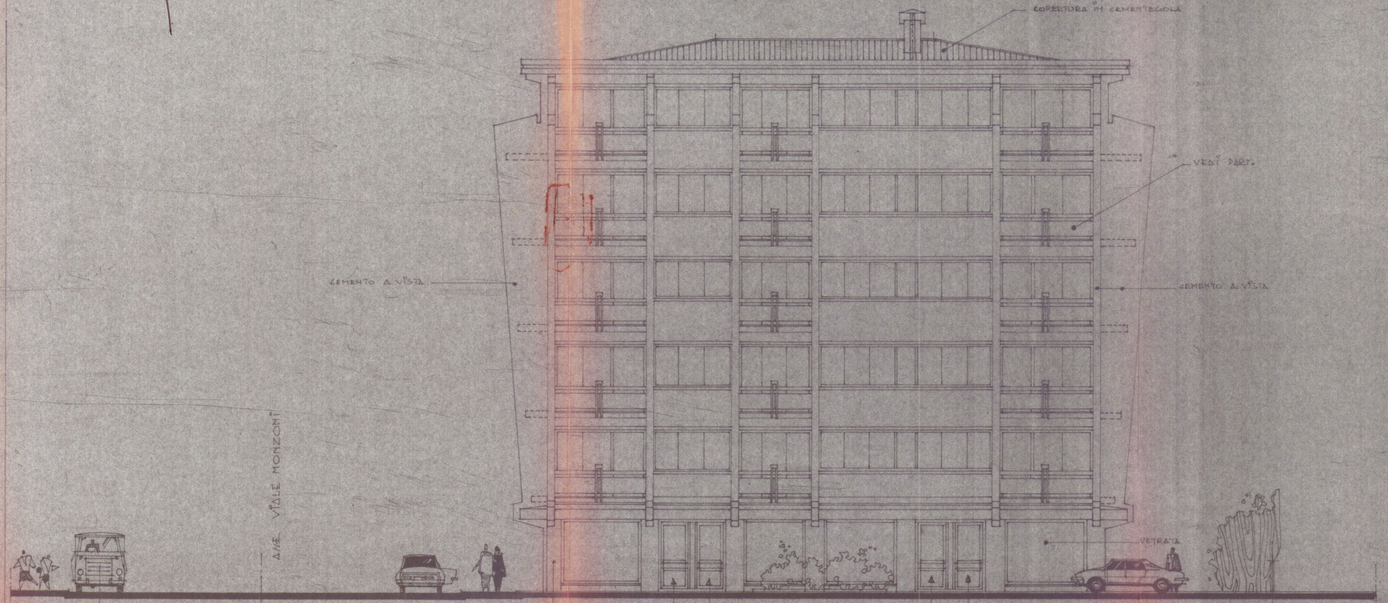

PROSPETTO A FACCIA VISTA

SCALA 1:100

PROSPETTO NORD

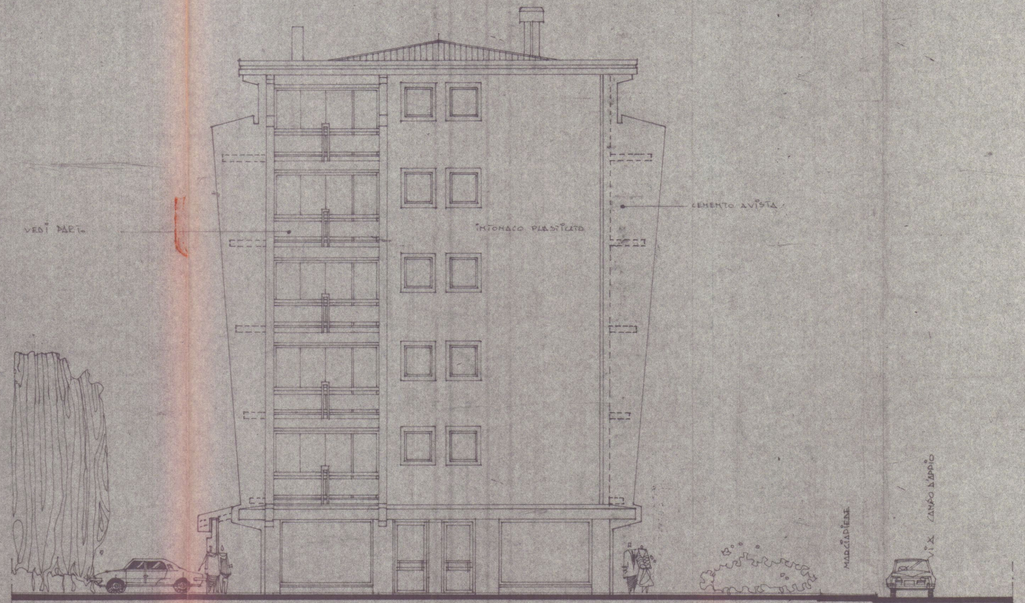

PROSPETTO OVEST