

3 MAR 1999

STUDIO TECNICO Geom. ANDREA F. RICCI
P.za Alberica n°4 Carrara Tel. 75128

DATA: Febbraio 1999 TAVOLA: 1 SCALA 1:200

COMUNE DI CARRARA
VIA SPONDARELLA

PROGETTO DI VARIANTE IN CORSO D'OPERA
A CONCESSIONE PER LA REALIZZAZIONE
DI VILLETTE QUADRIFAMILIARI SITE IN
LOCALITA' BONASCOLA, VIA SPONDARELLA DI
PROPRIETA' DELLA RESIDENZA PARADISO S.R.L.

Oggetto: CATASTALMENTE INDIVIDUATO
Distanze dai confini e raffronti AL FG. 55 MAP. 804



allargamento strada come da R.U. vigente


via Spondarella

102

113

206

205

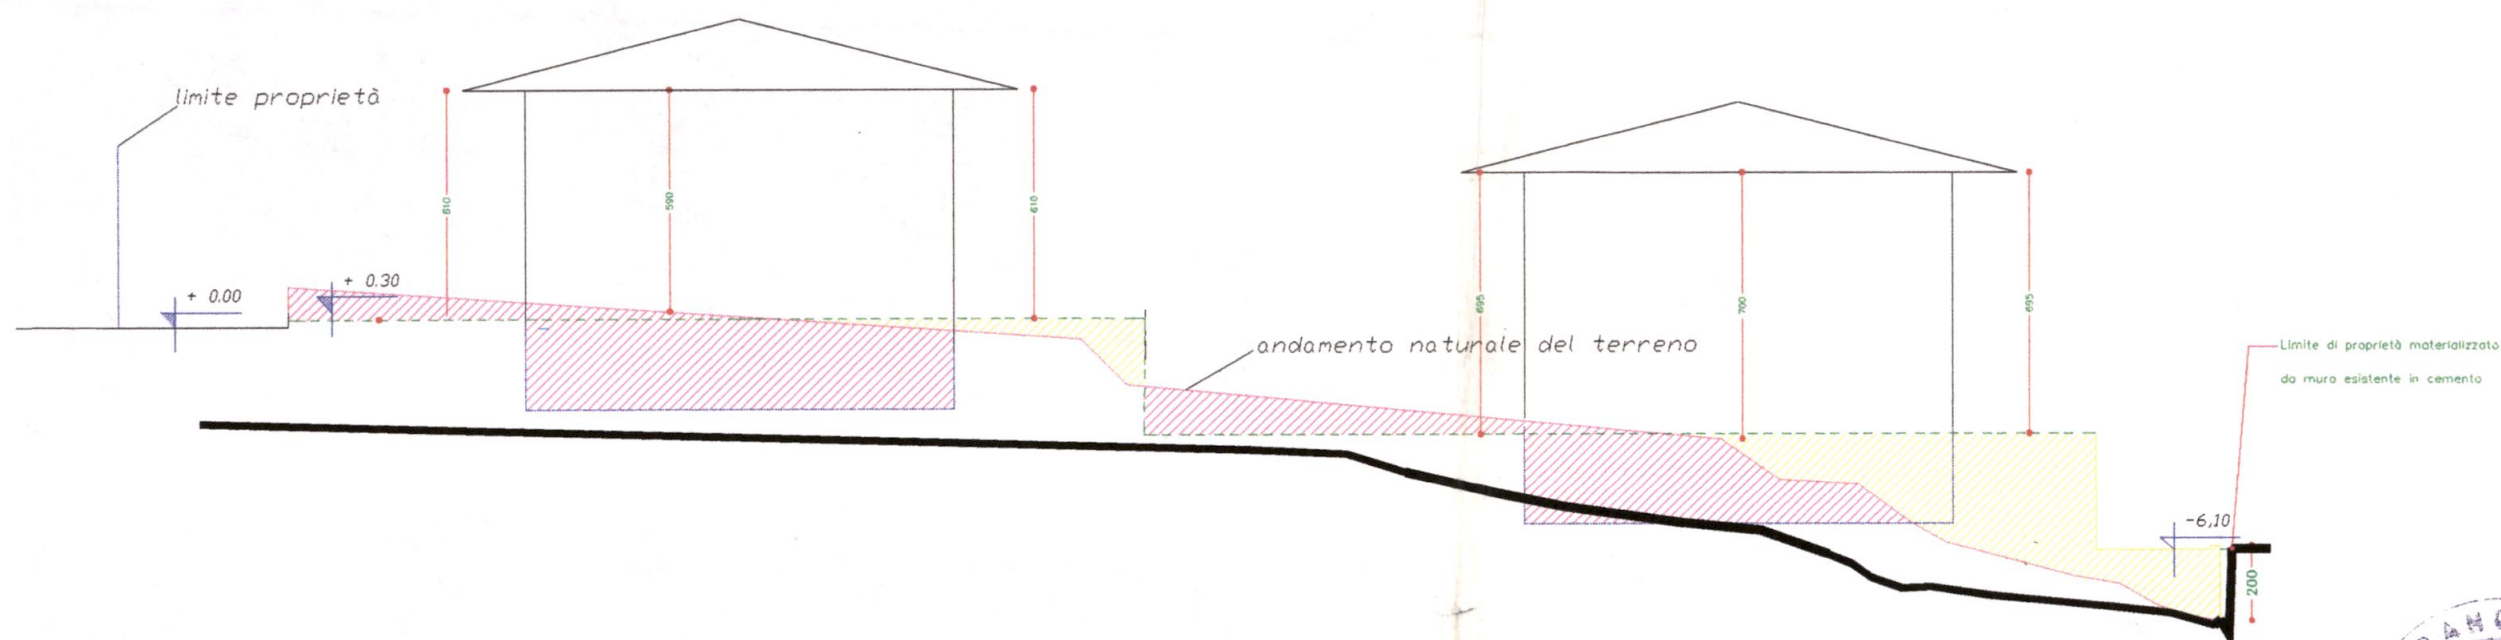

SEZIONE A - A

SCALA 1:200

SCAVI E REINTERRI



STUDIO TECNICO Geom. ANDREA F. RICCI P.zza Libera n. 4 Carrara Tel. 75128		
DATA: Settembre 1997	TAVOLA: 6	SCALA 1:100
COMUNE DI CARRARA VIA SPONDARELLA		
PROGETTO DI VARIANTE IN CORSO D'OPERA A CONCESSIONE PER LA REALIZZAZIONE DI VILLETTE PENTAFAMILIARI SITE IN LOCALITA' BONASCOLA, VIA SPONDARELLA DI PROPRIETA' DELLA RESIDENZA PARADISO S.R.L.		
Oggetto: PROSPETTI	CATASTALMENTE INDIVIDUATO AL FG. 66 MAPP. 804	

23 1999