

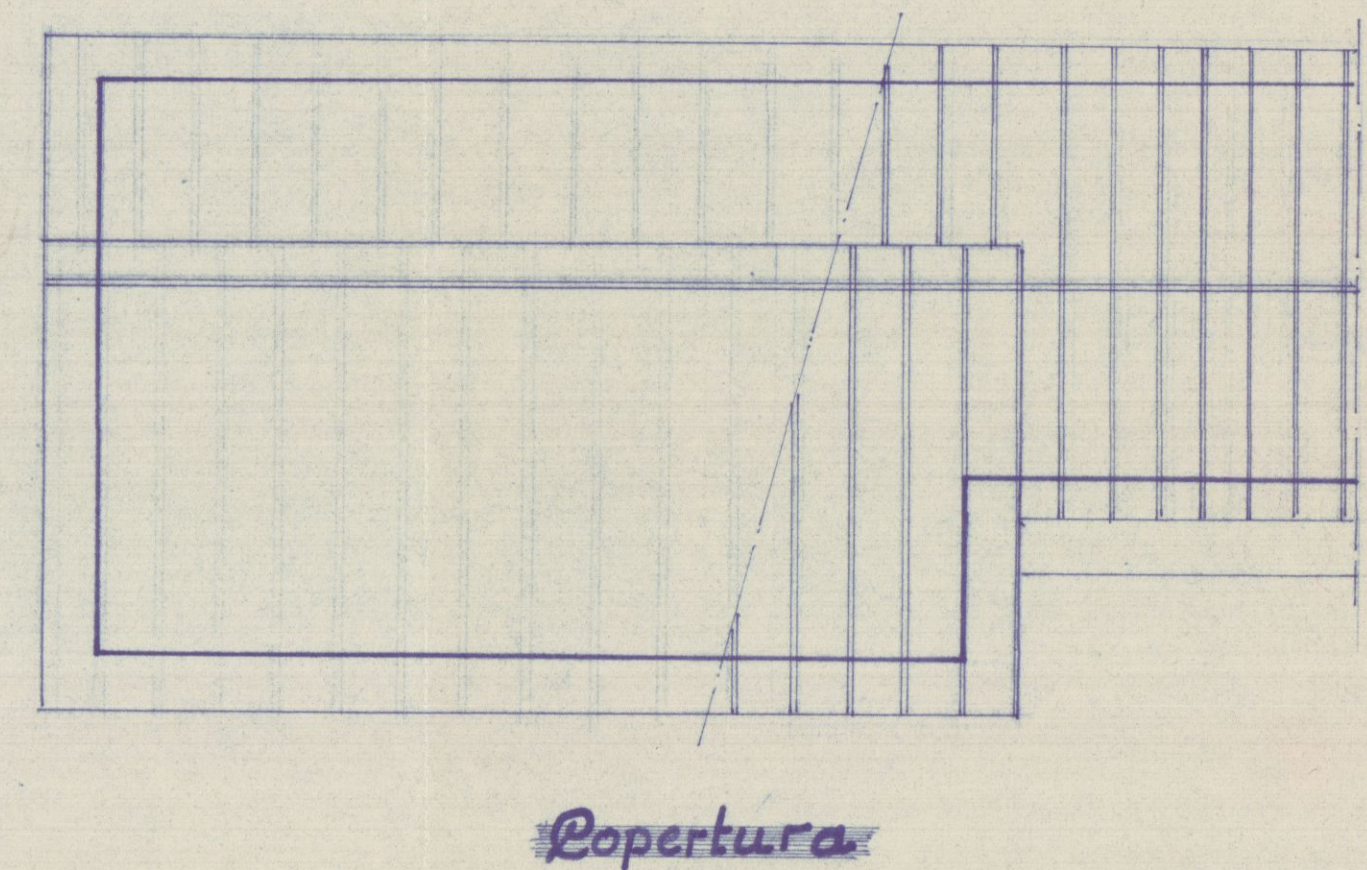
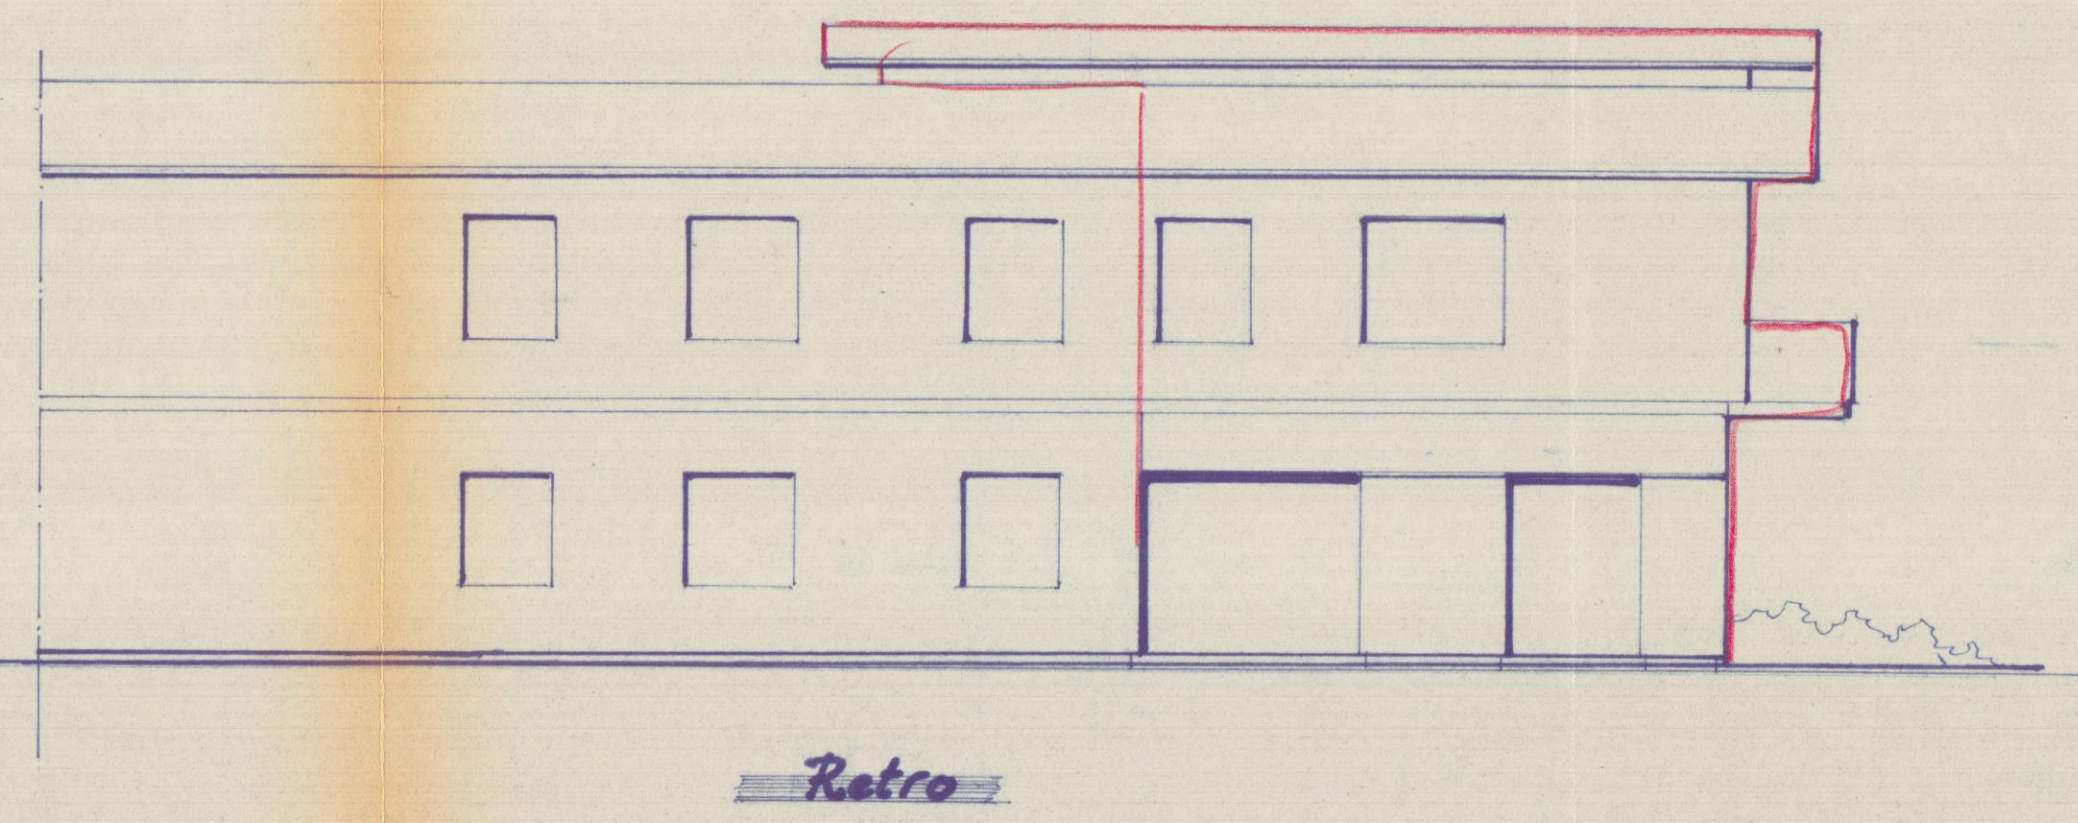
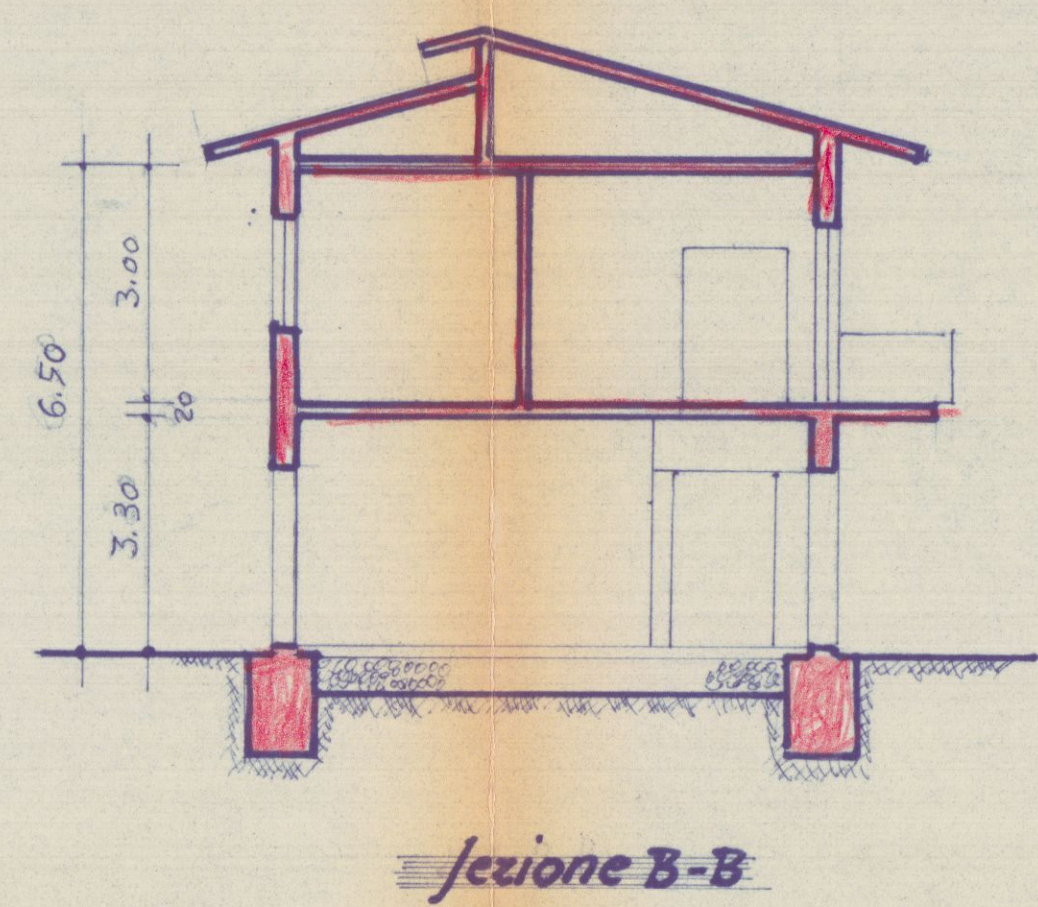
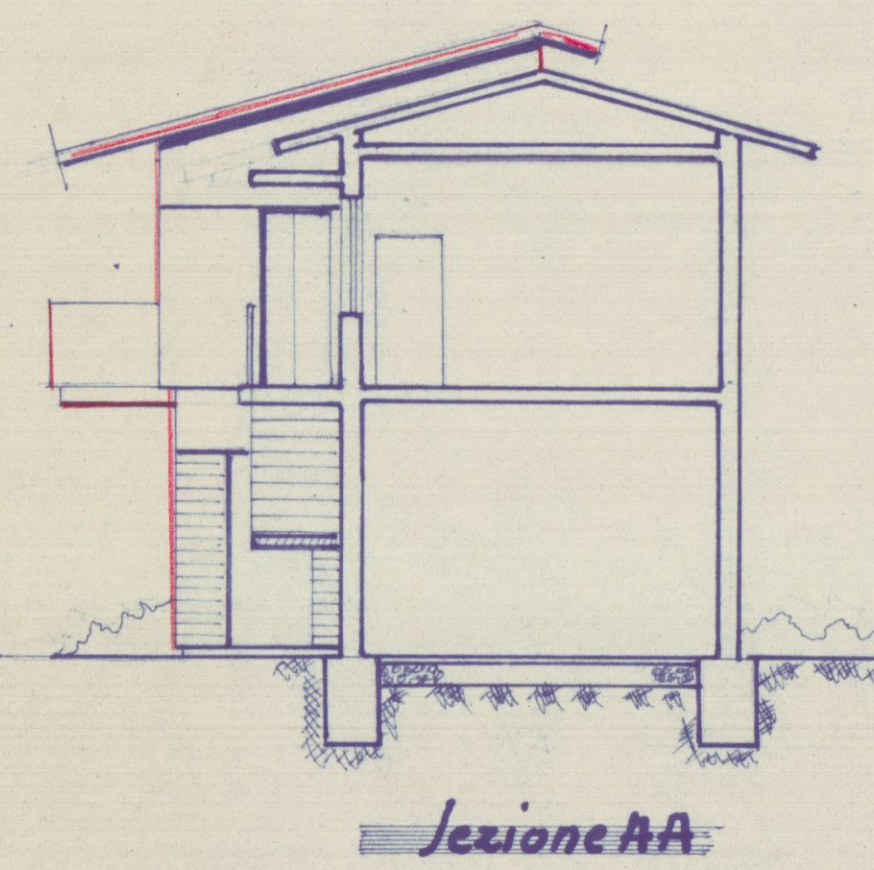
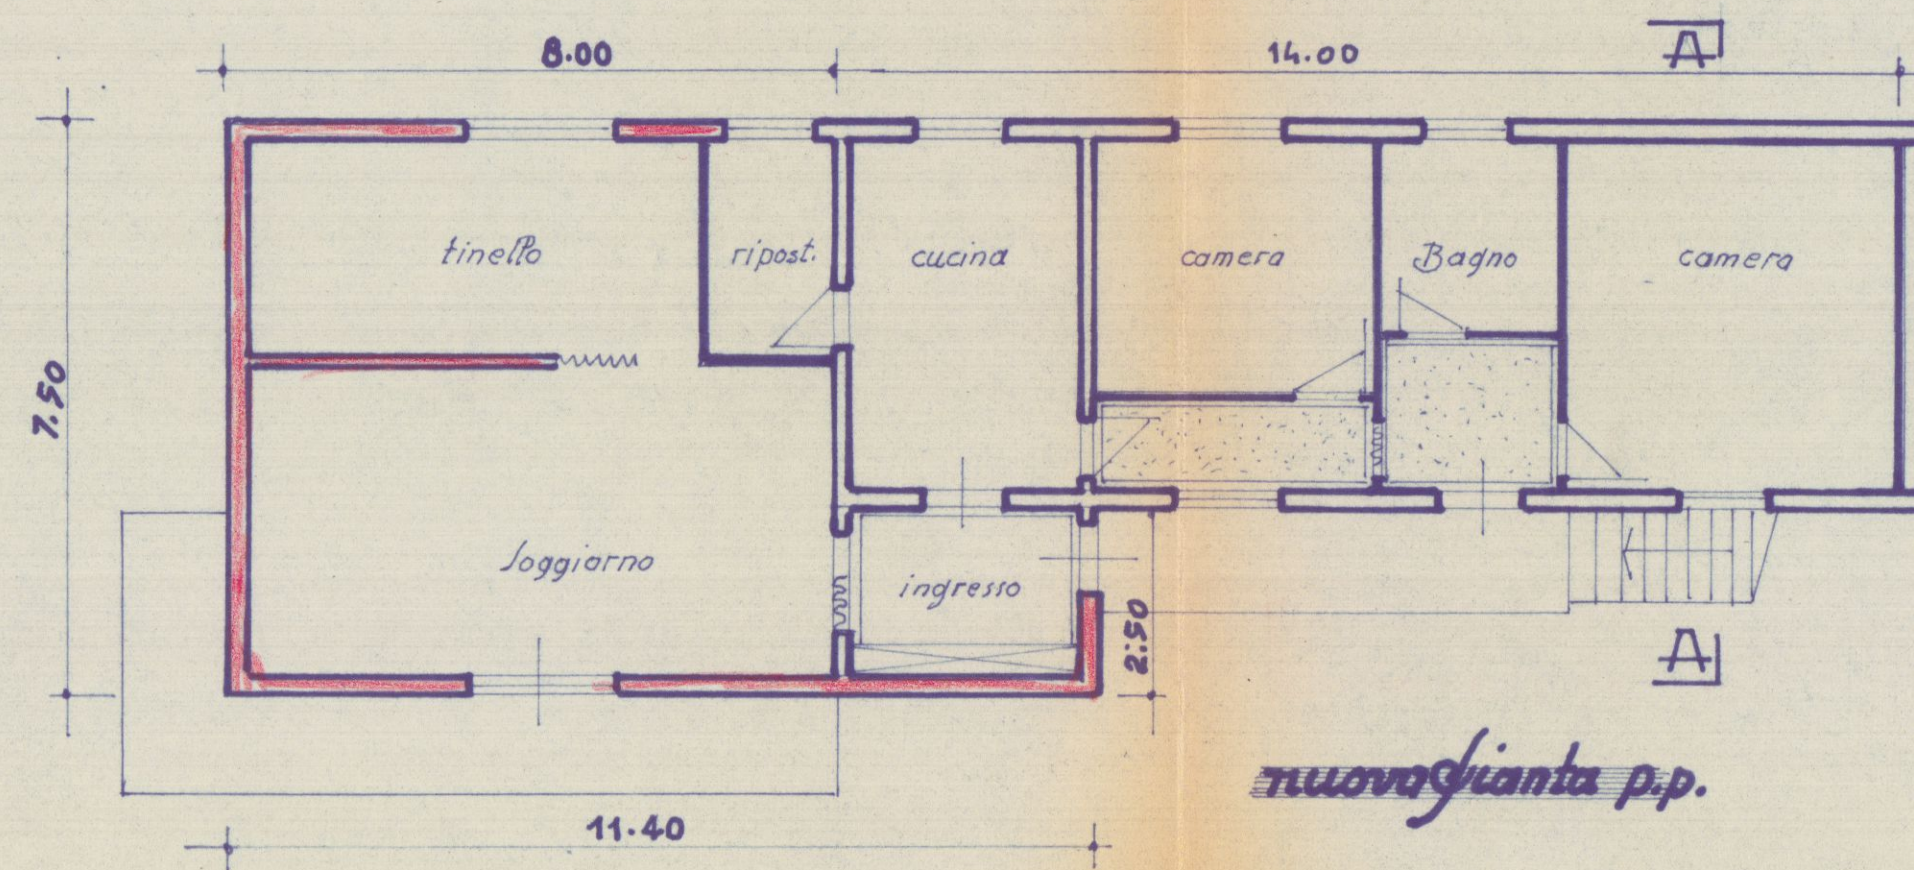
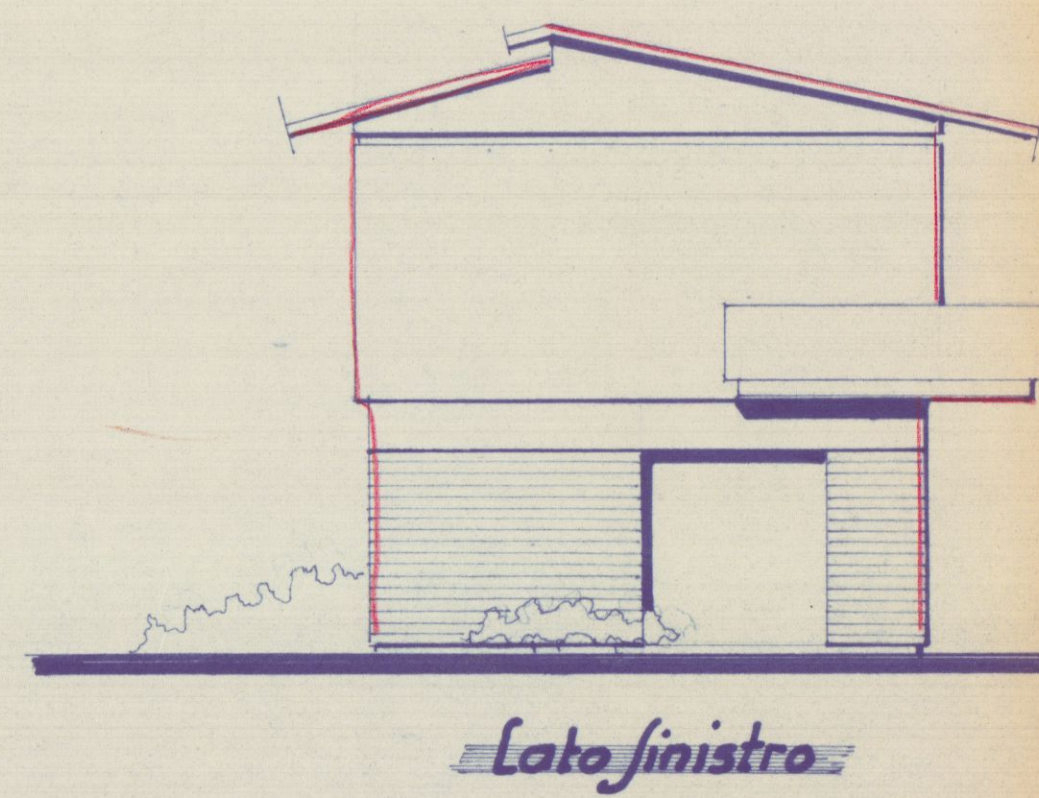
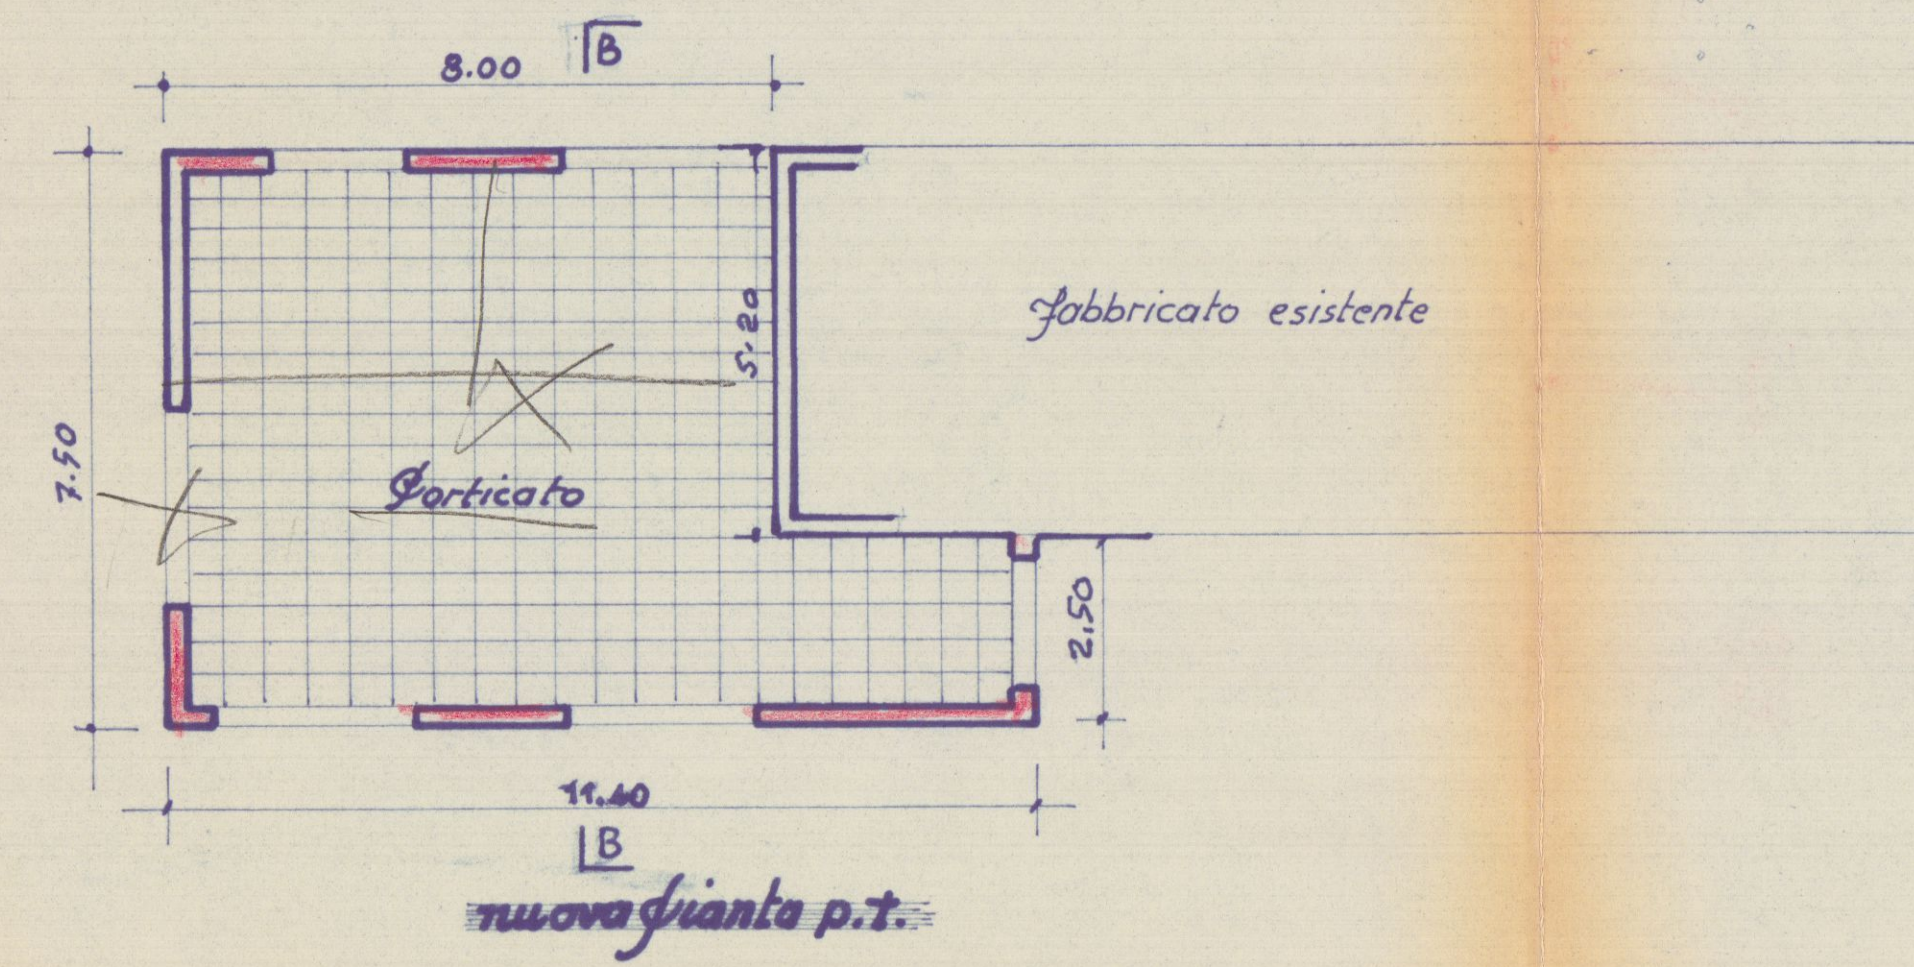
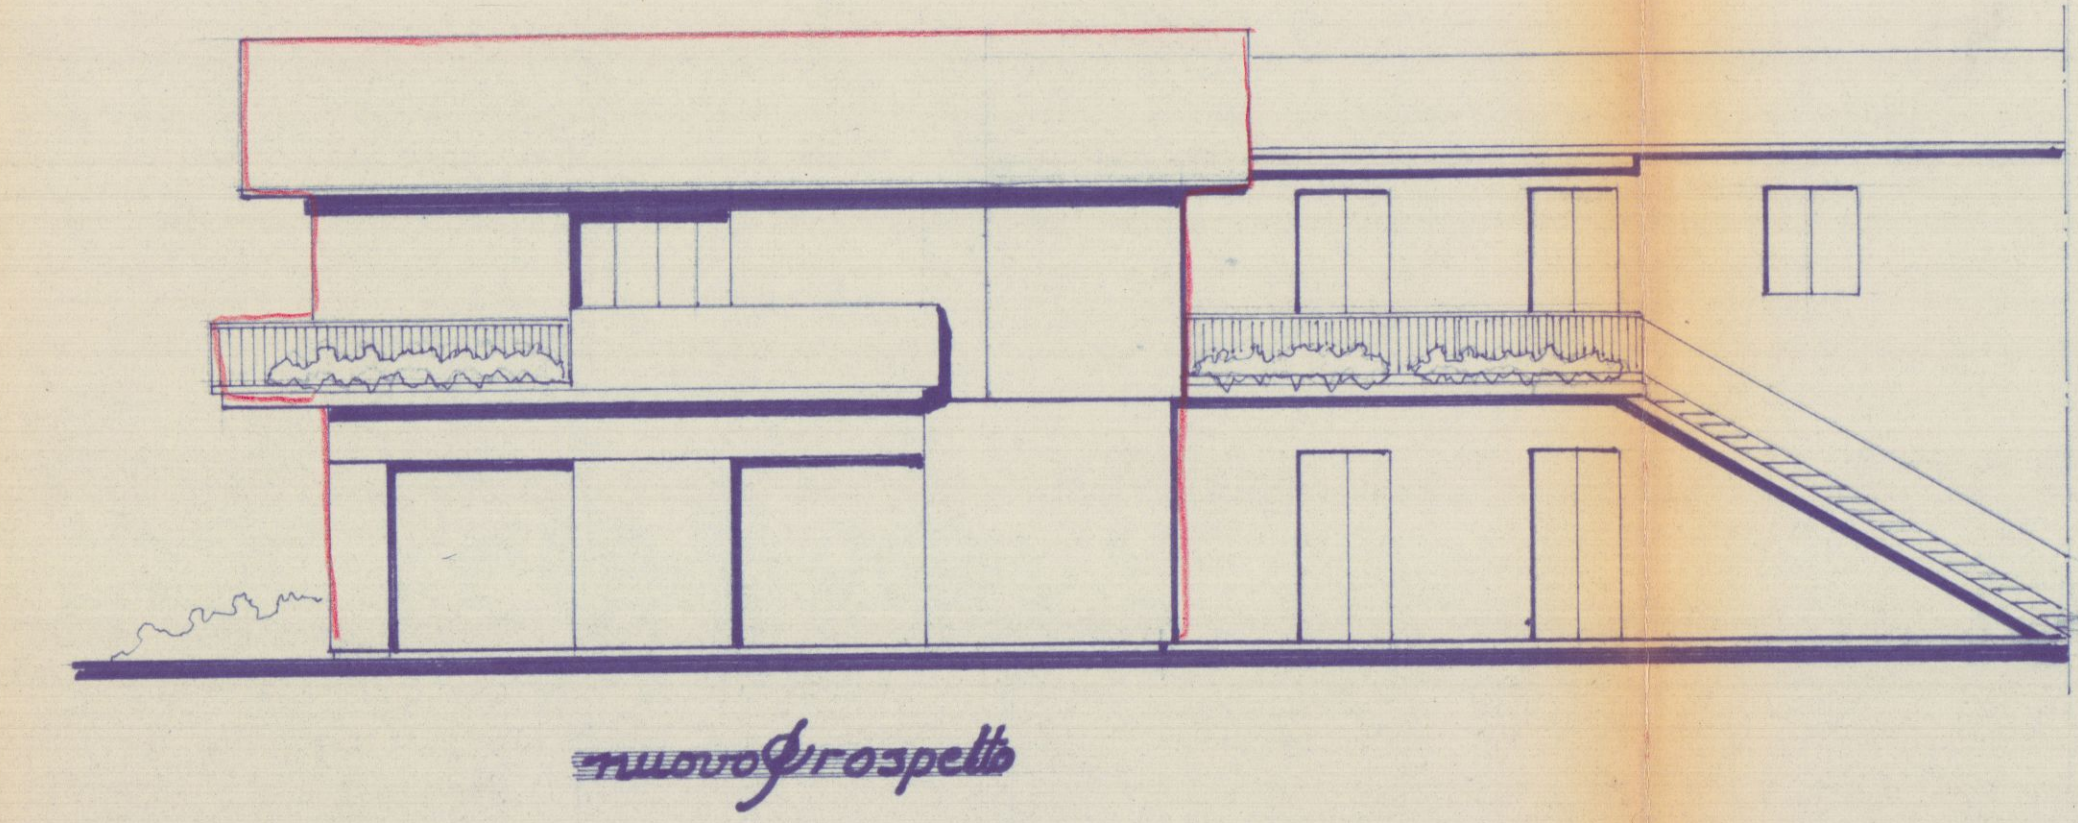
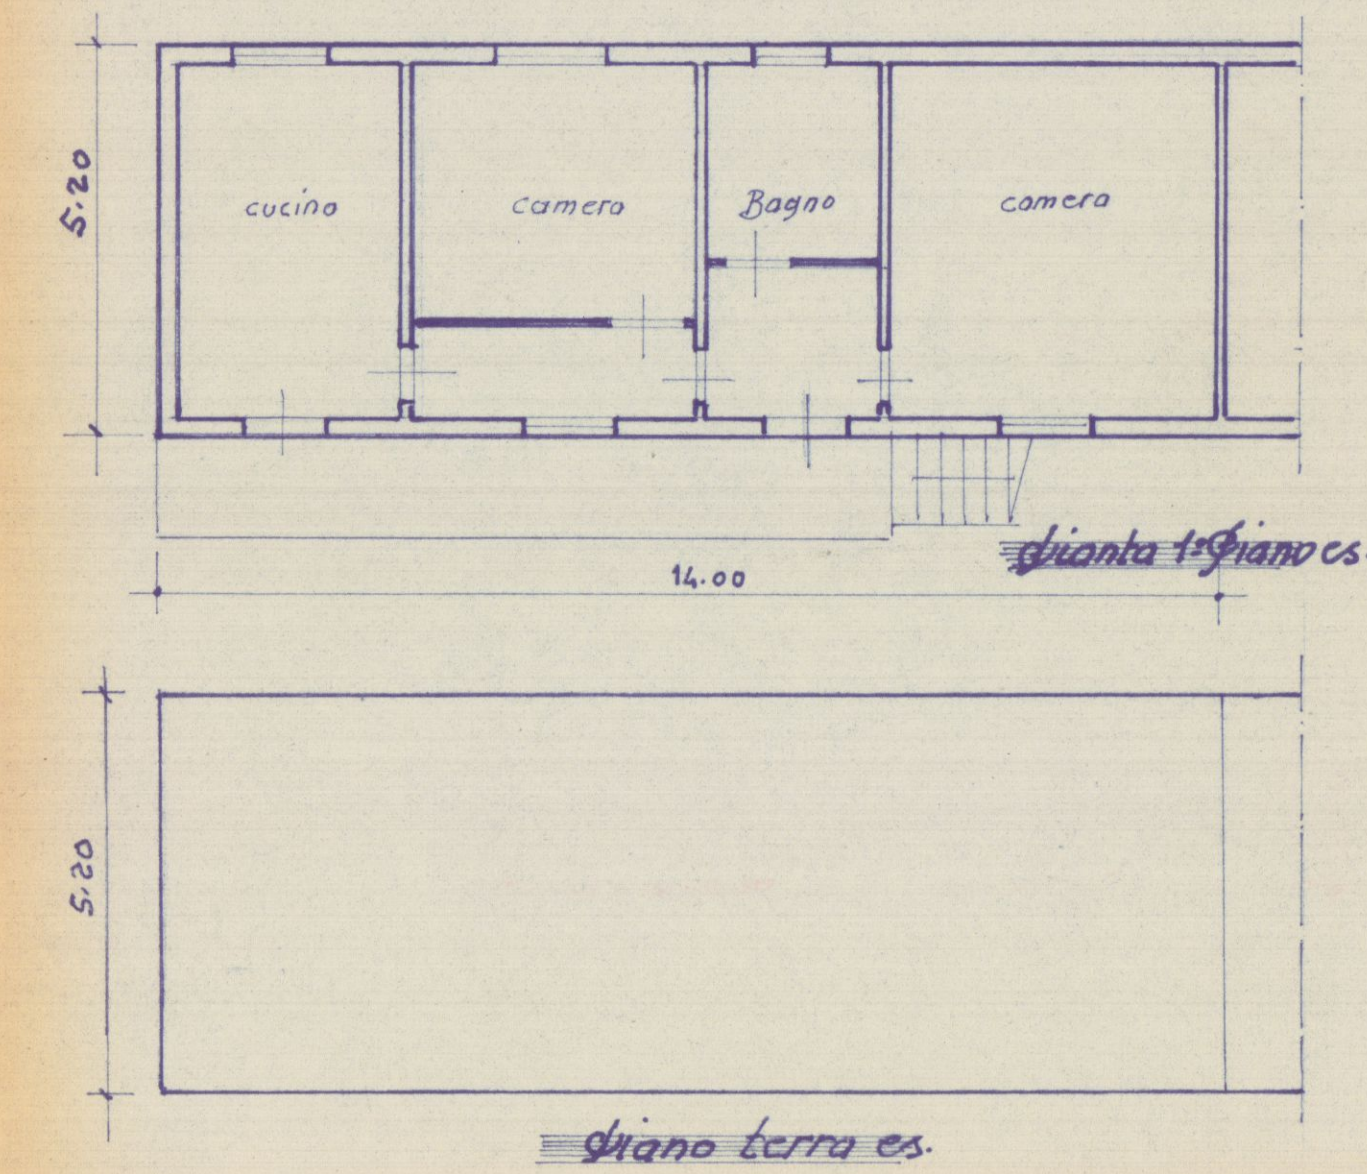
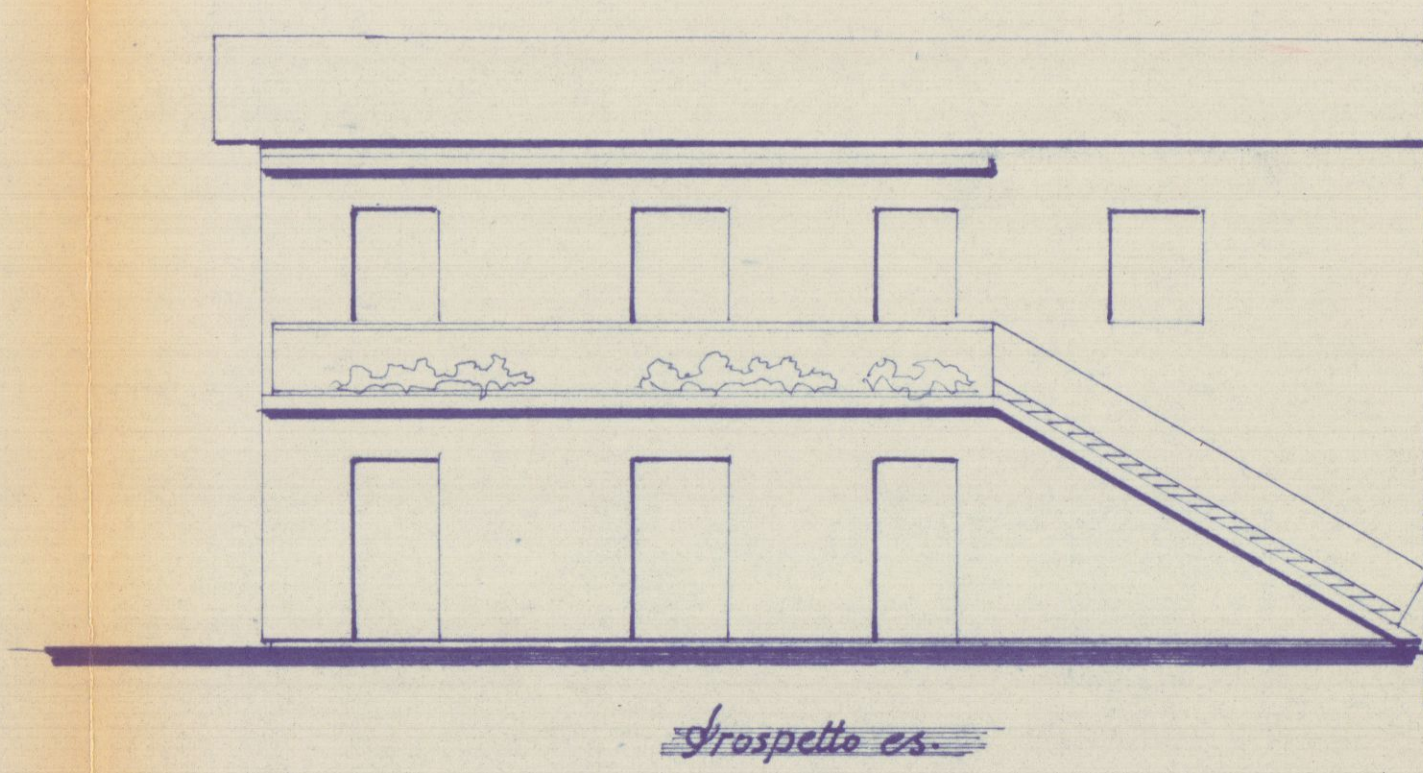
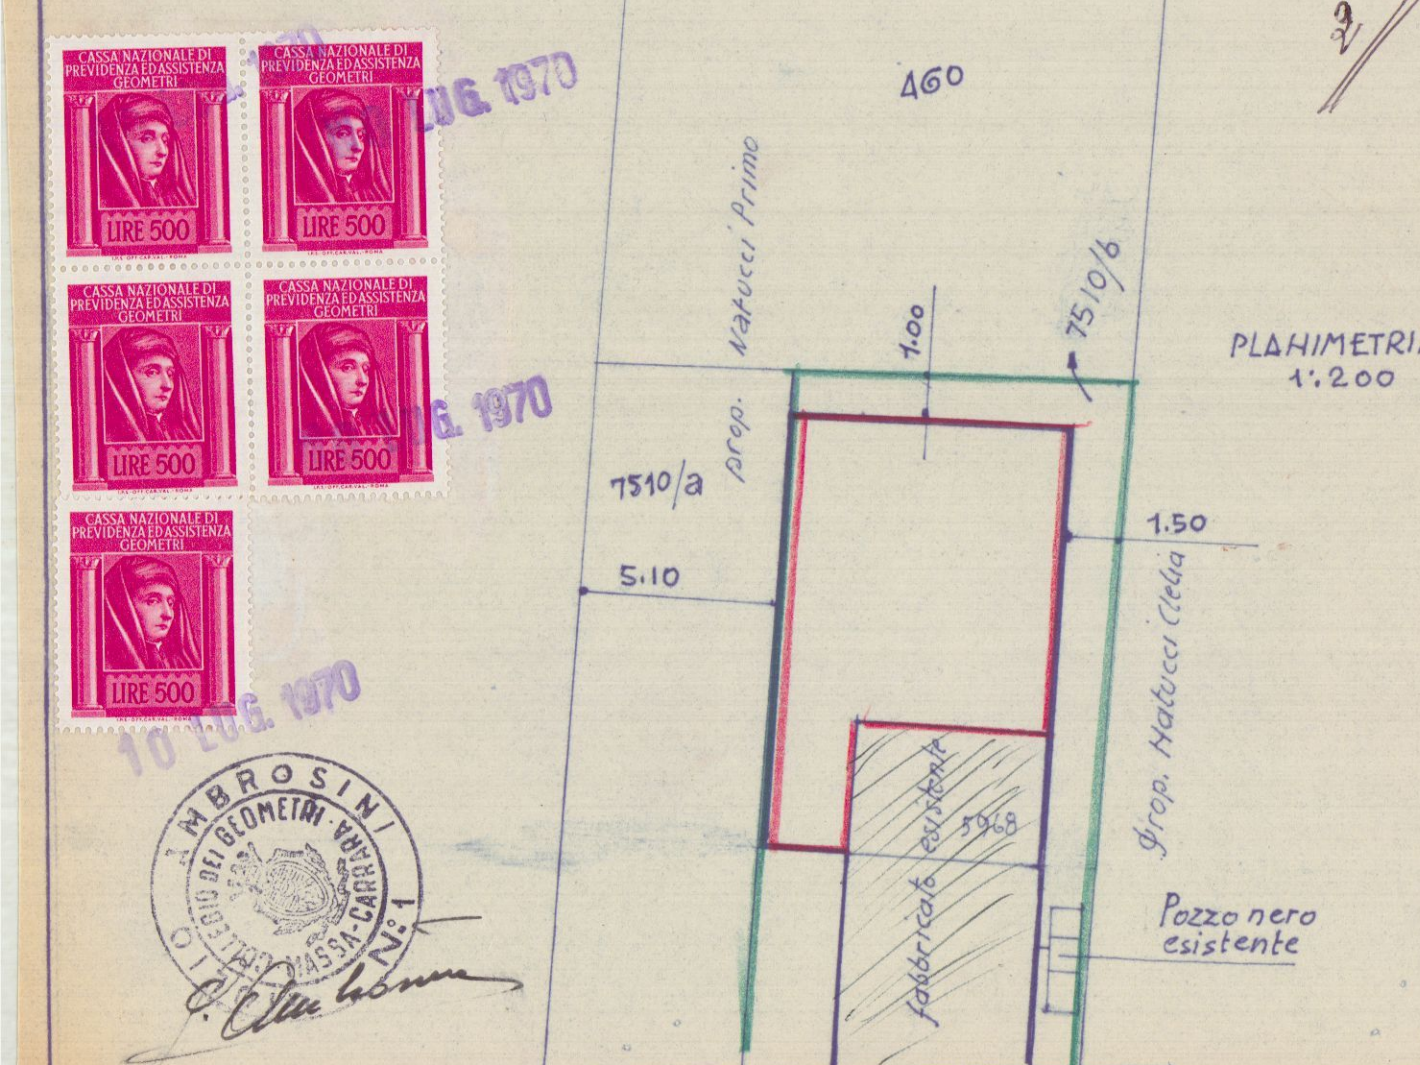


17 LUG. 1970
 Ampliamento di un fabbricato posto in
 Arezza - via Aurelia vecchia - di proprietà
 della signora Natucci Lea - scala 1:100 -


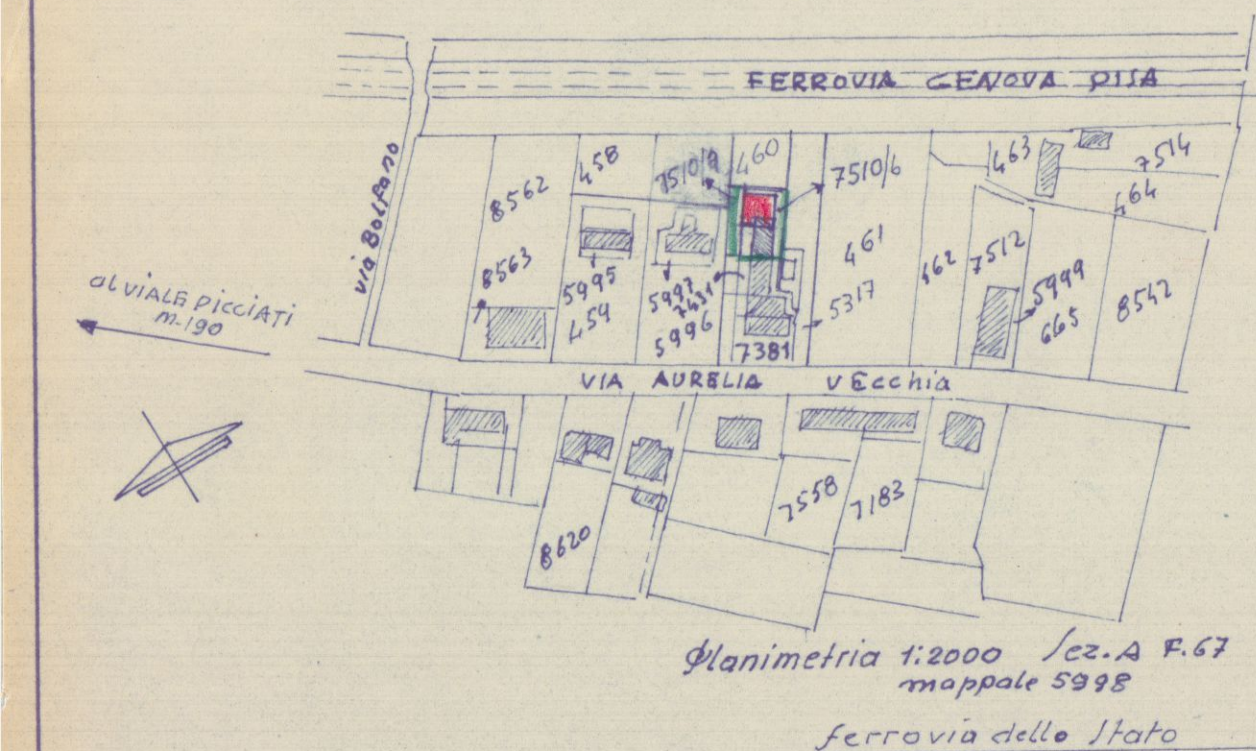


Ampliamento di un fabbricato posto in
Avenza via Aurelia vecchia di proprietà
della signora Natucci Lea — scala 1:100 —

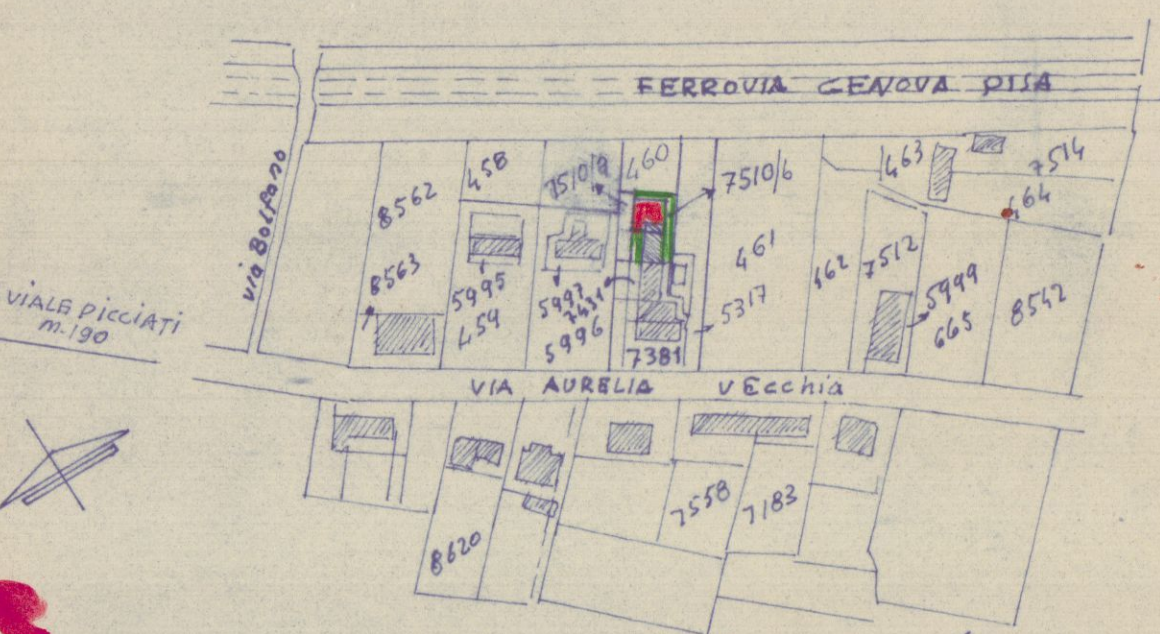


SOLUZIONE
RICHIESTA AUT. CE.


APPROVATO
19 AGO. 1970
CONTROLATO
IL TRIBUNALE

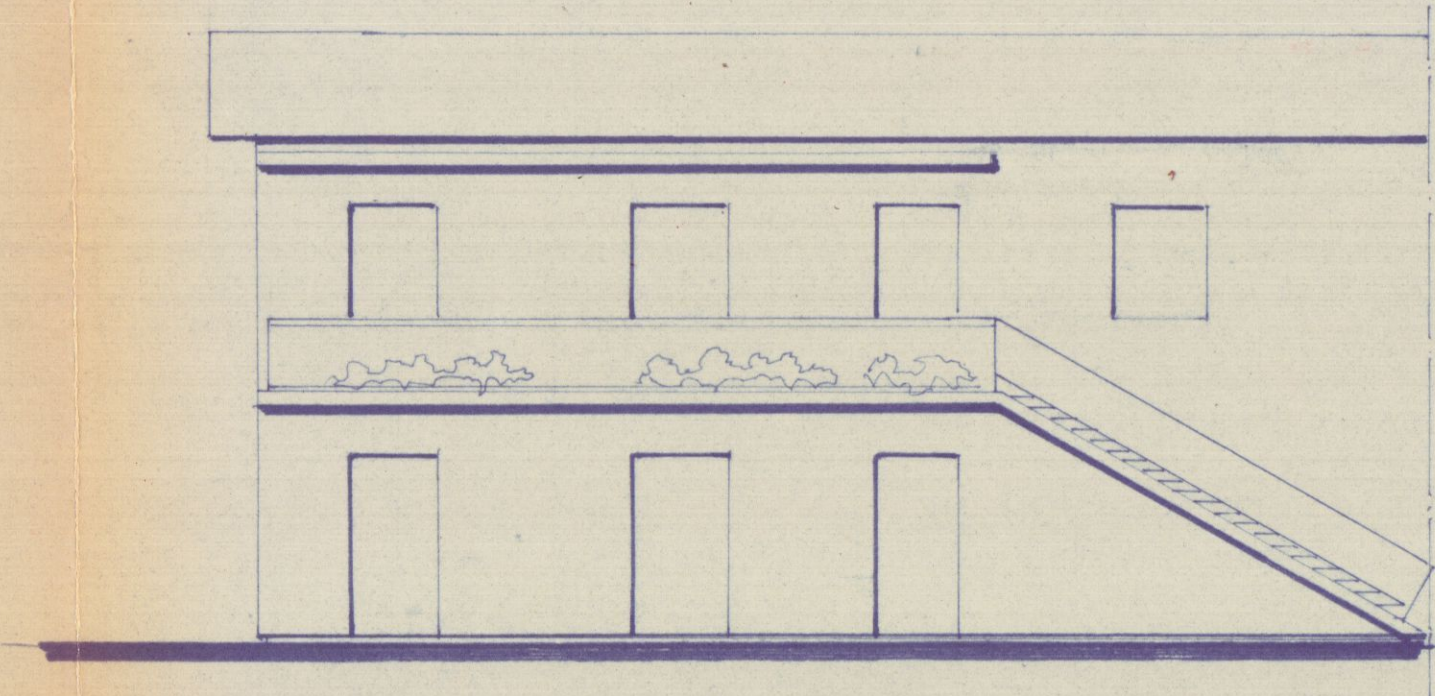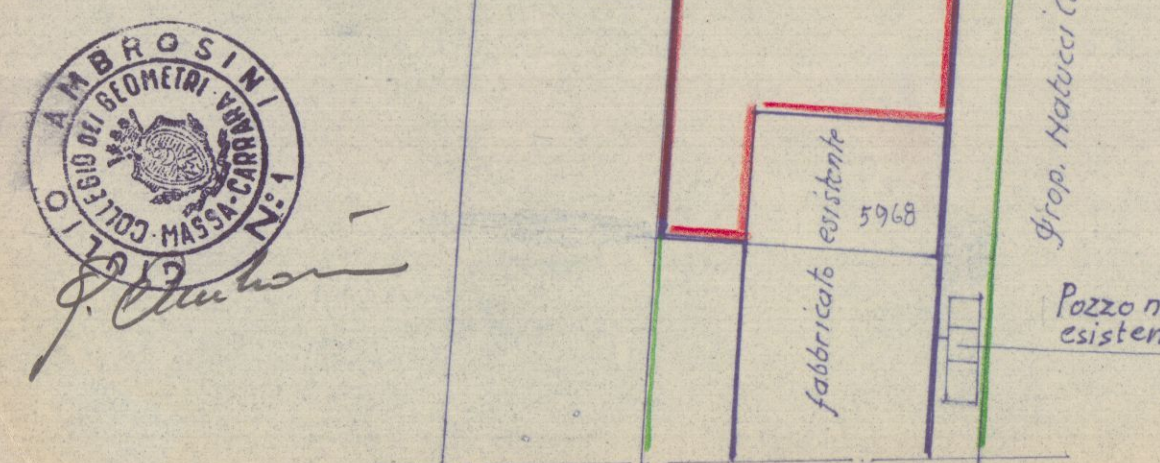


Prospetto es.

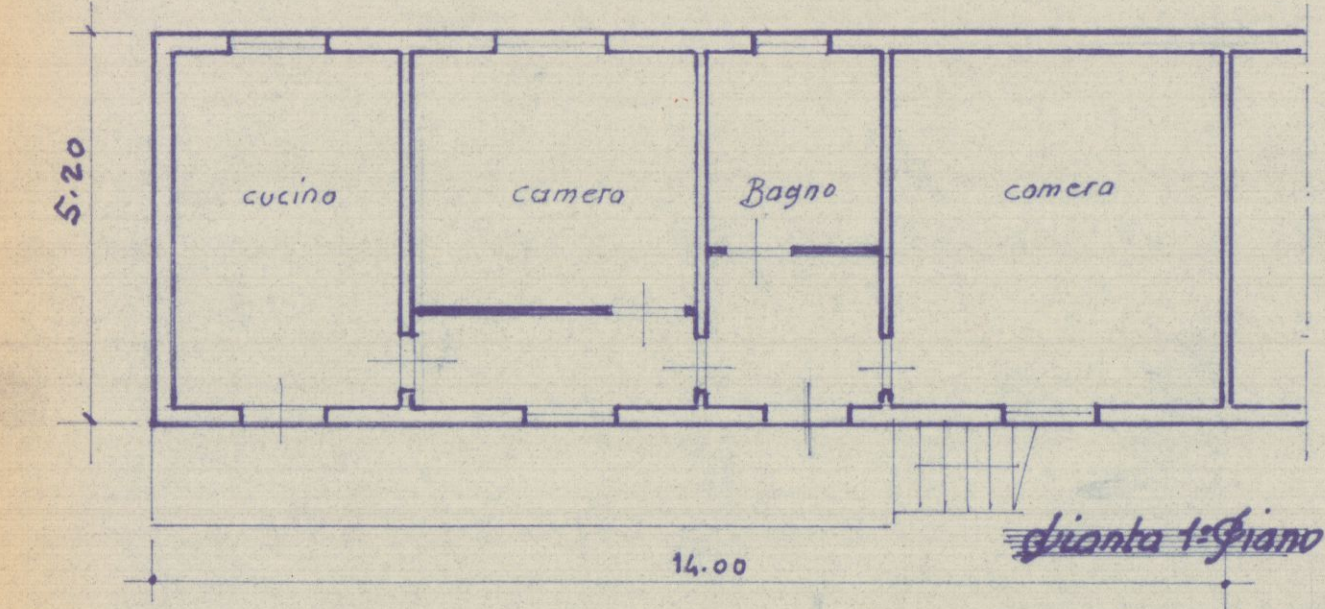


Pianta 1° piano es.

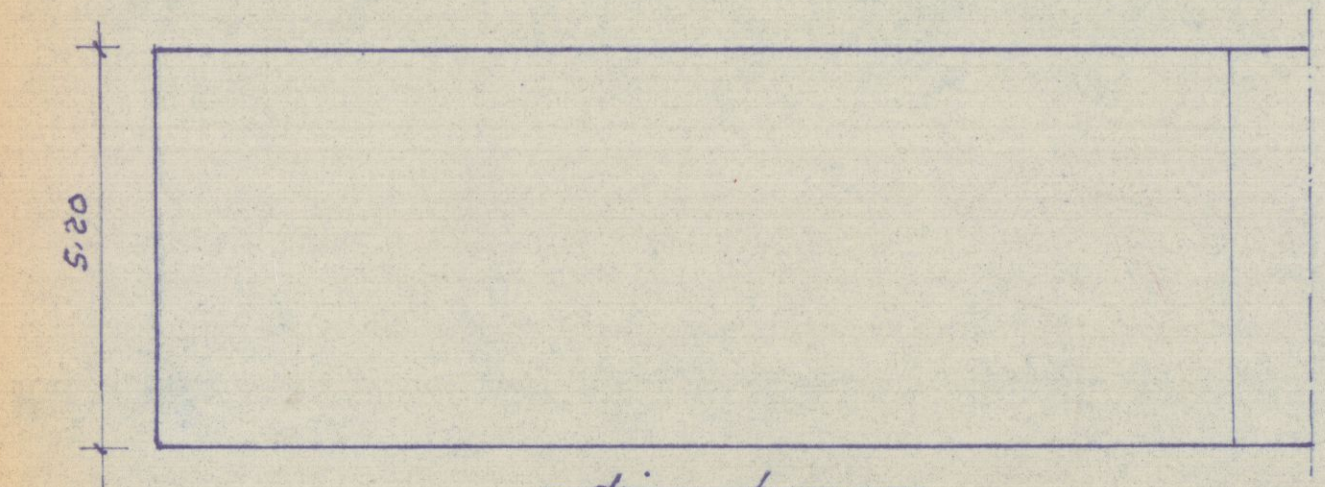


Piano terra es.

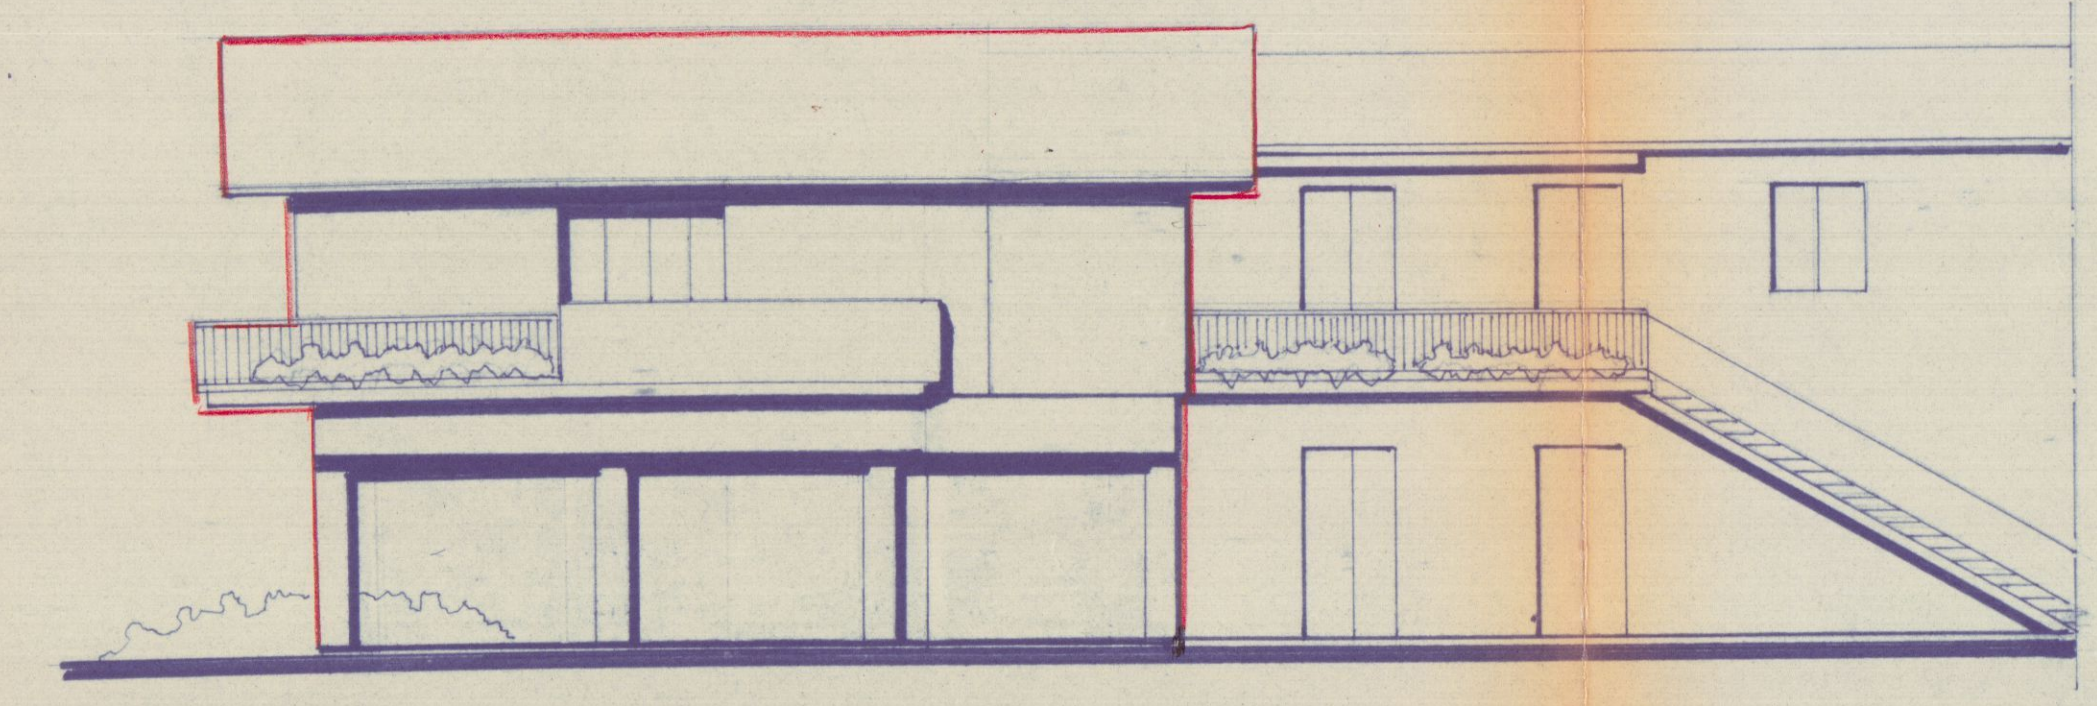


nuovo Prospetto

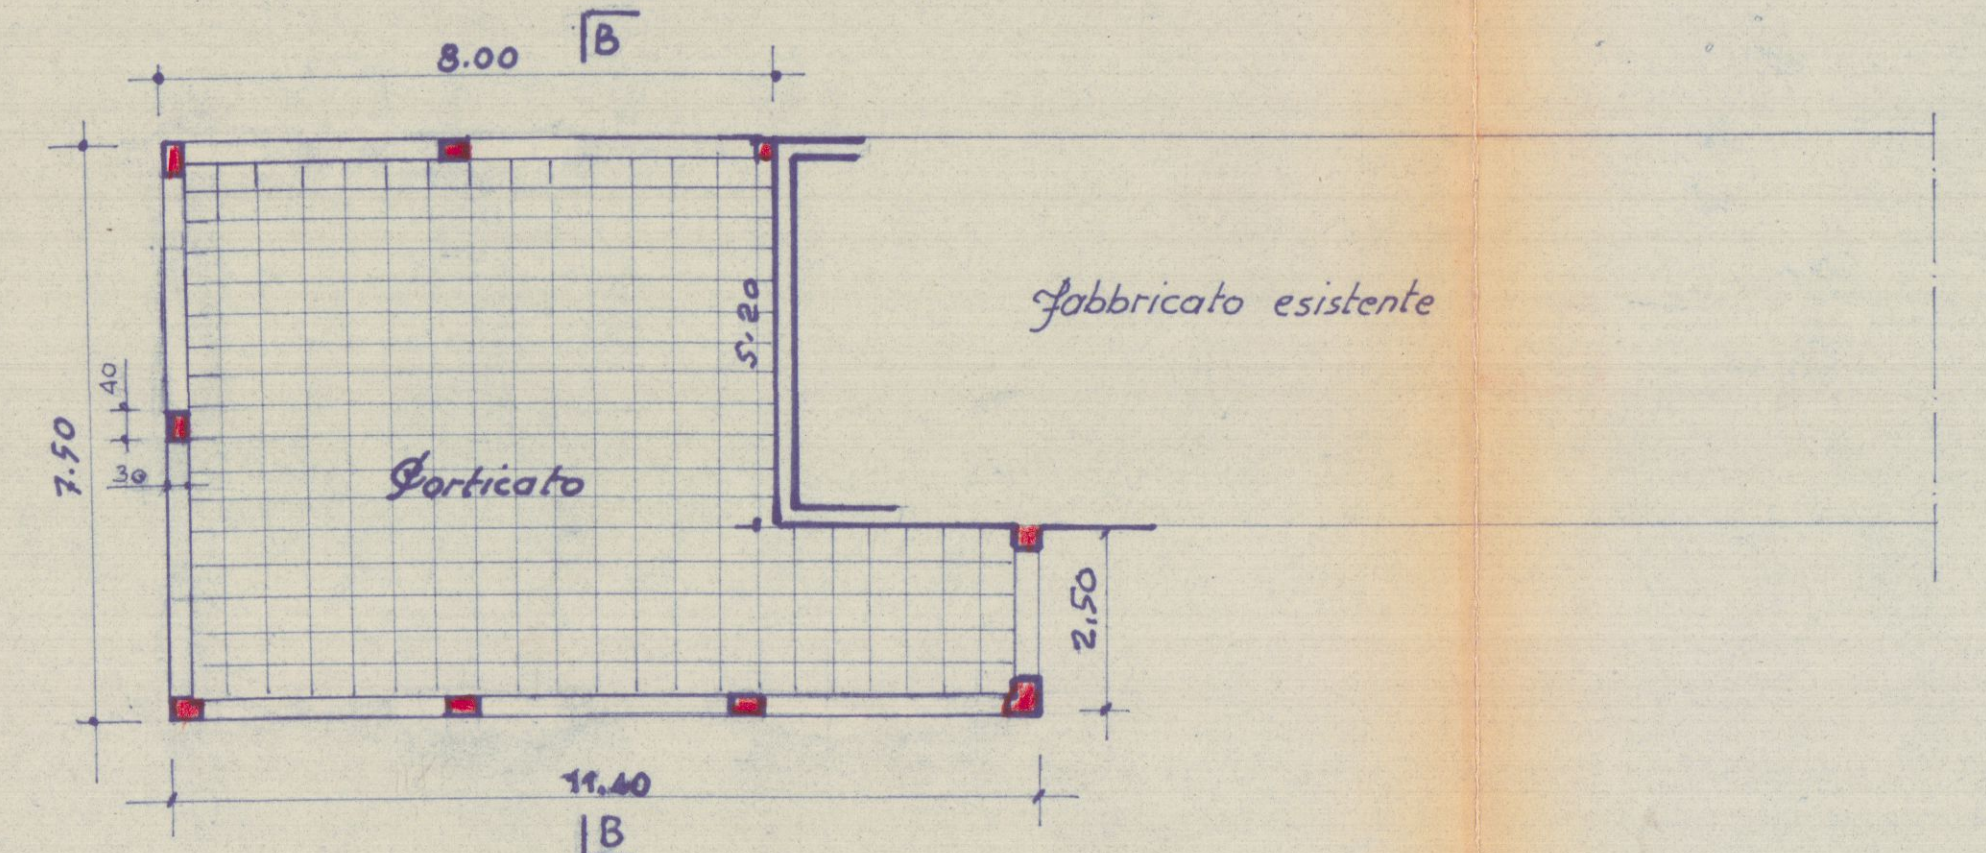


nuova pianta p.t.

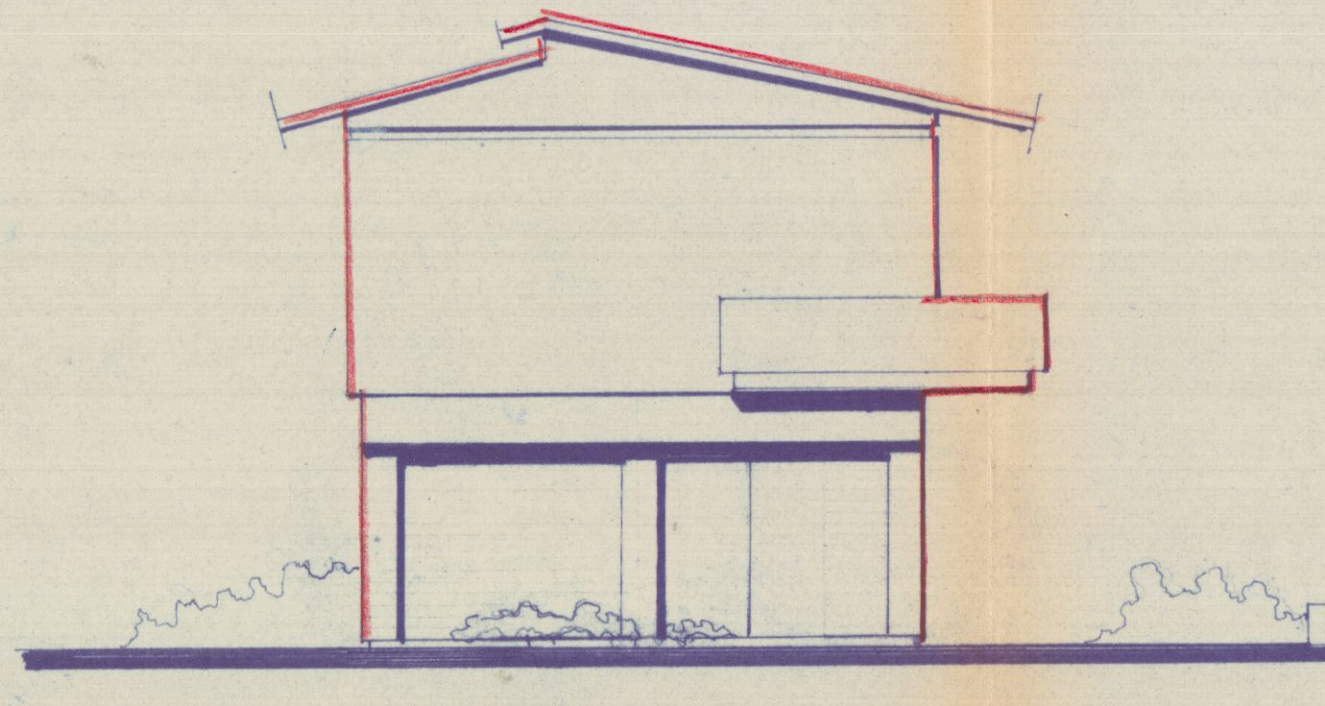


Lato sinistro

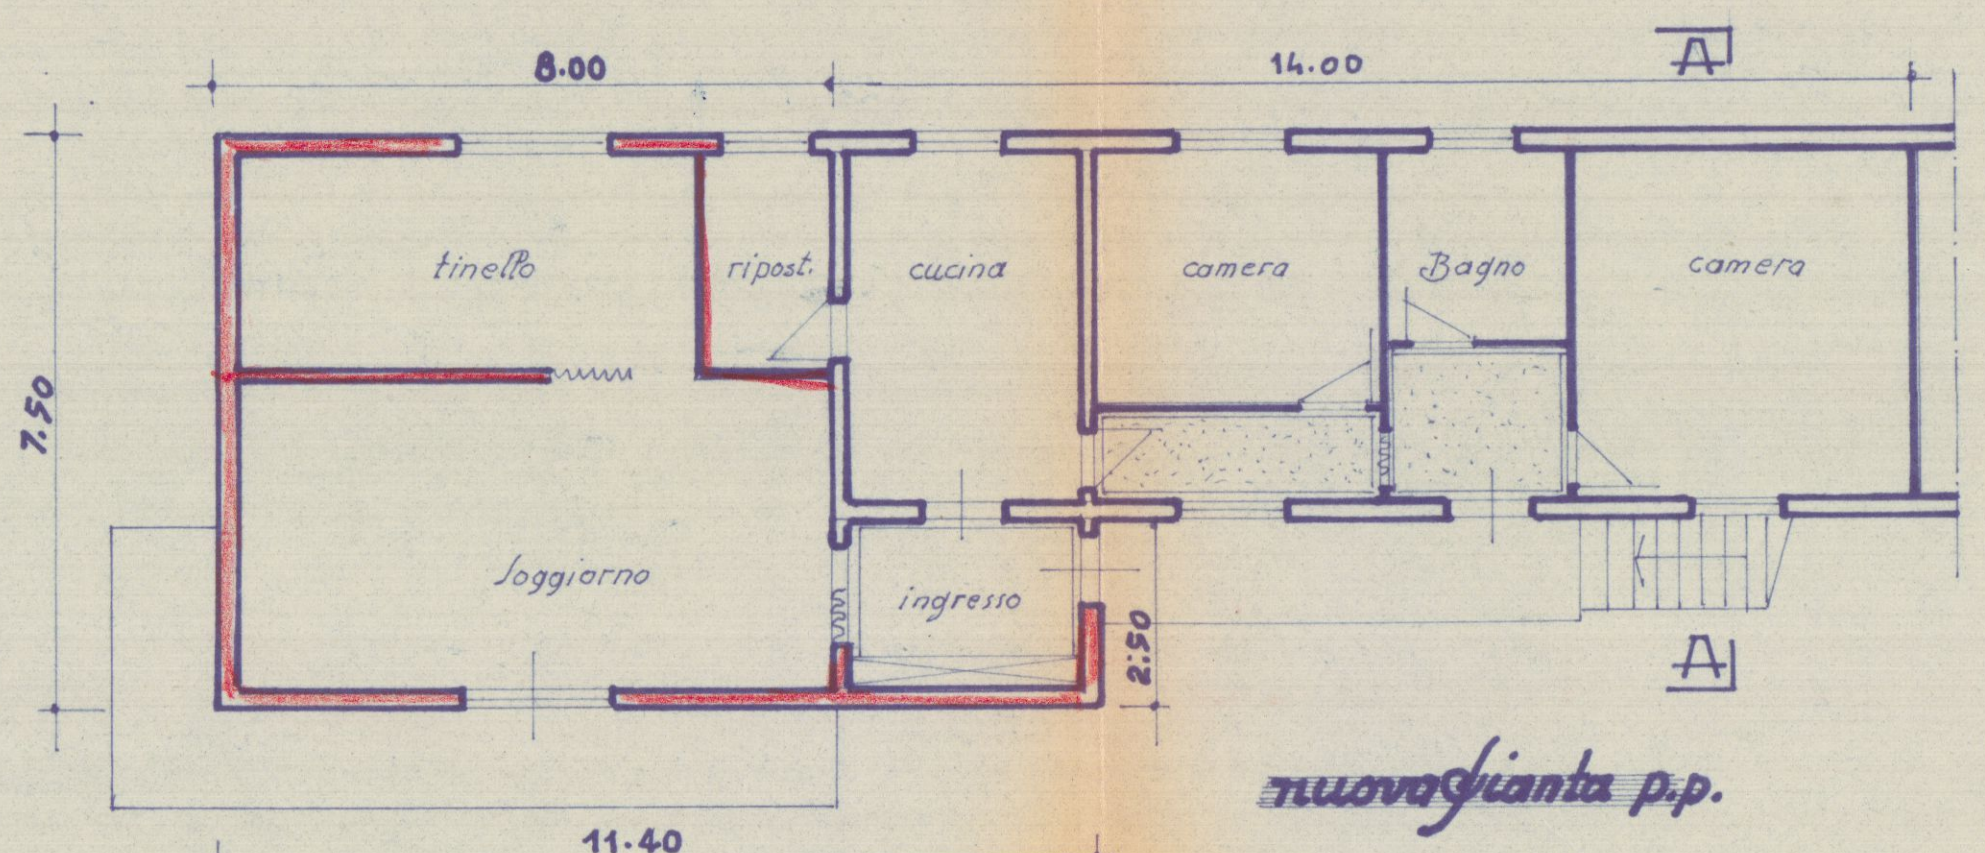


nuova pianta p.p.

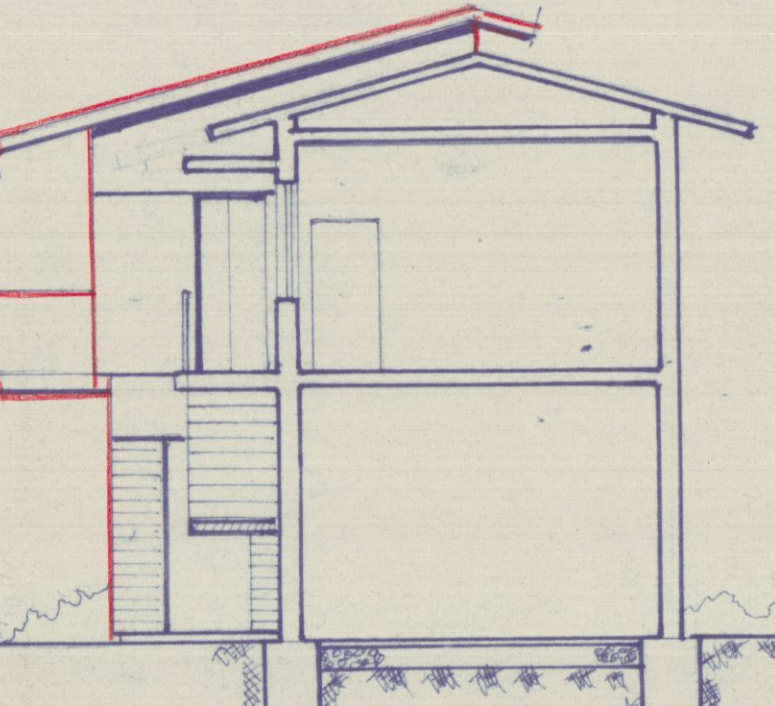


Sezione AA

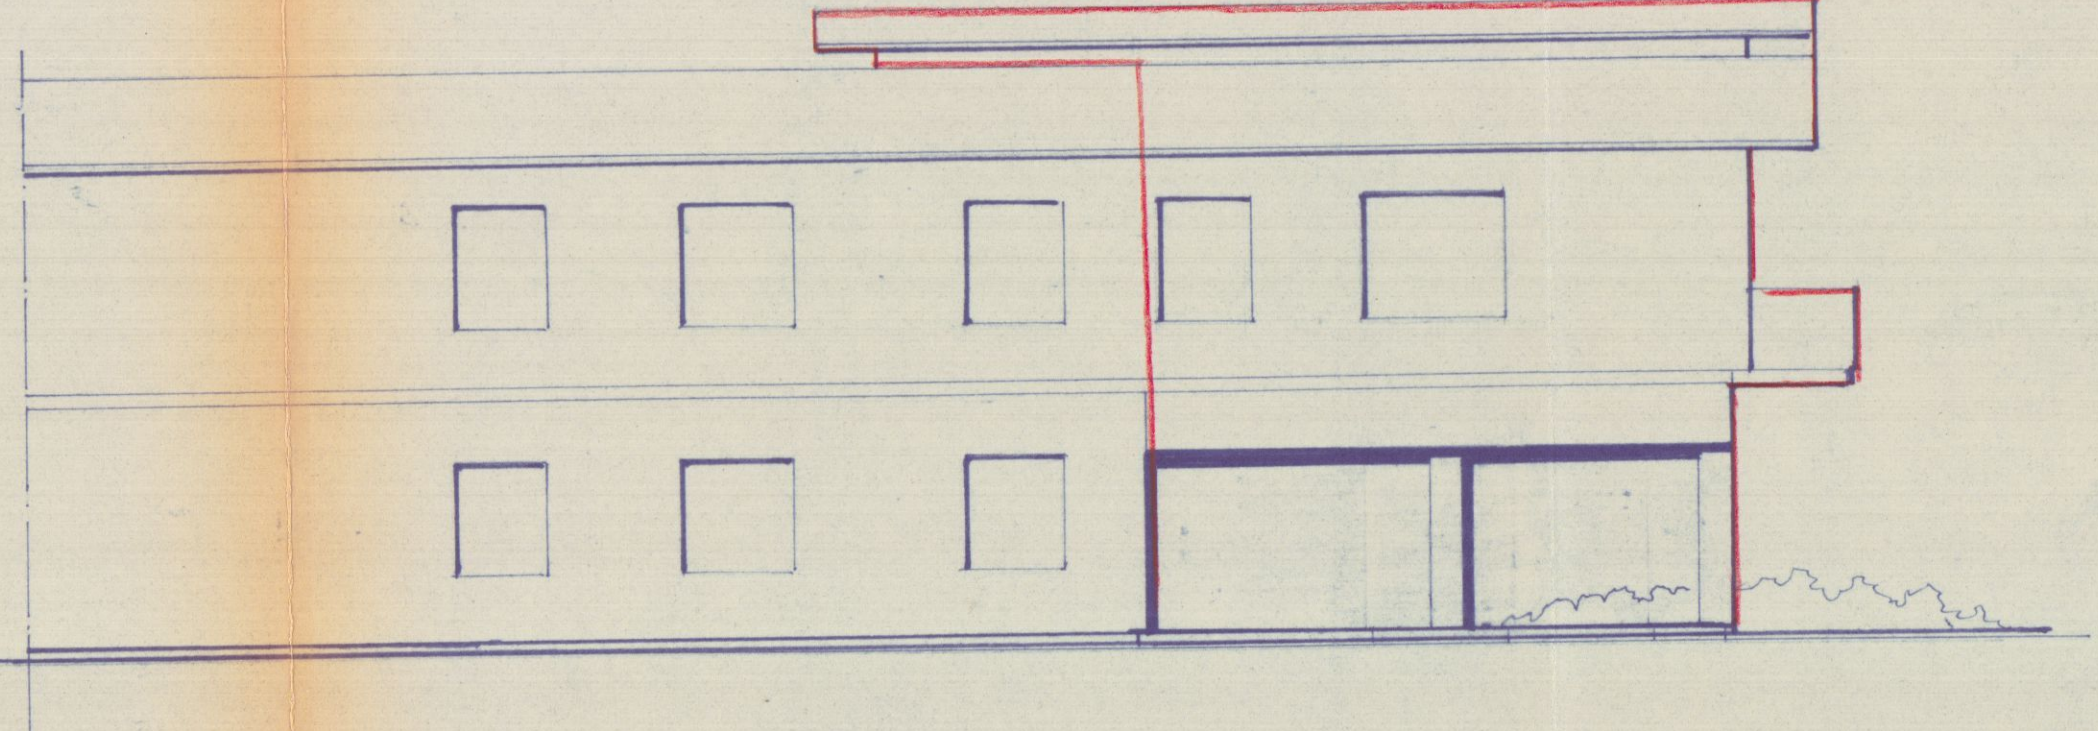

Retro

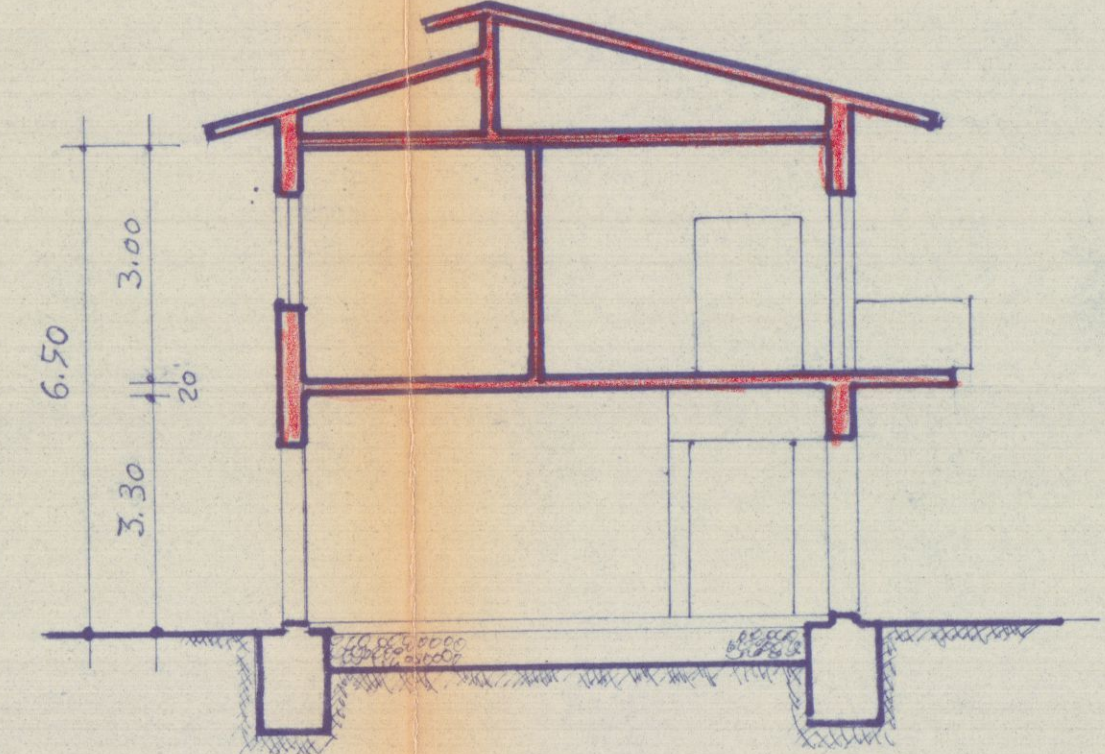

Sezione B-B

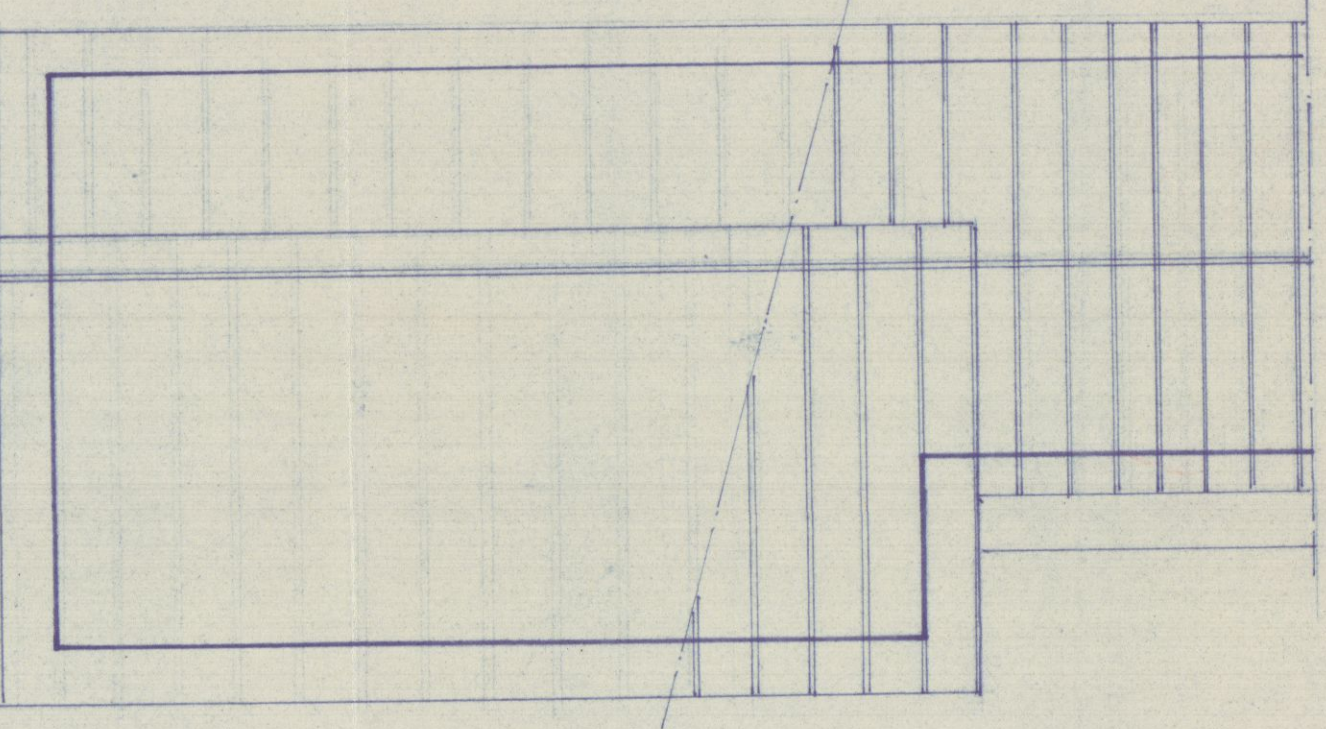

Copertura