



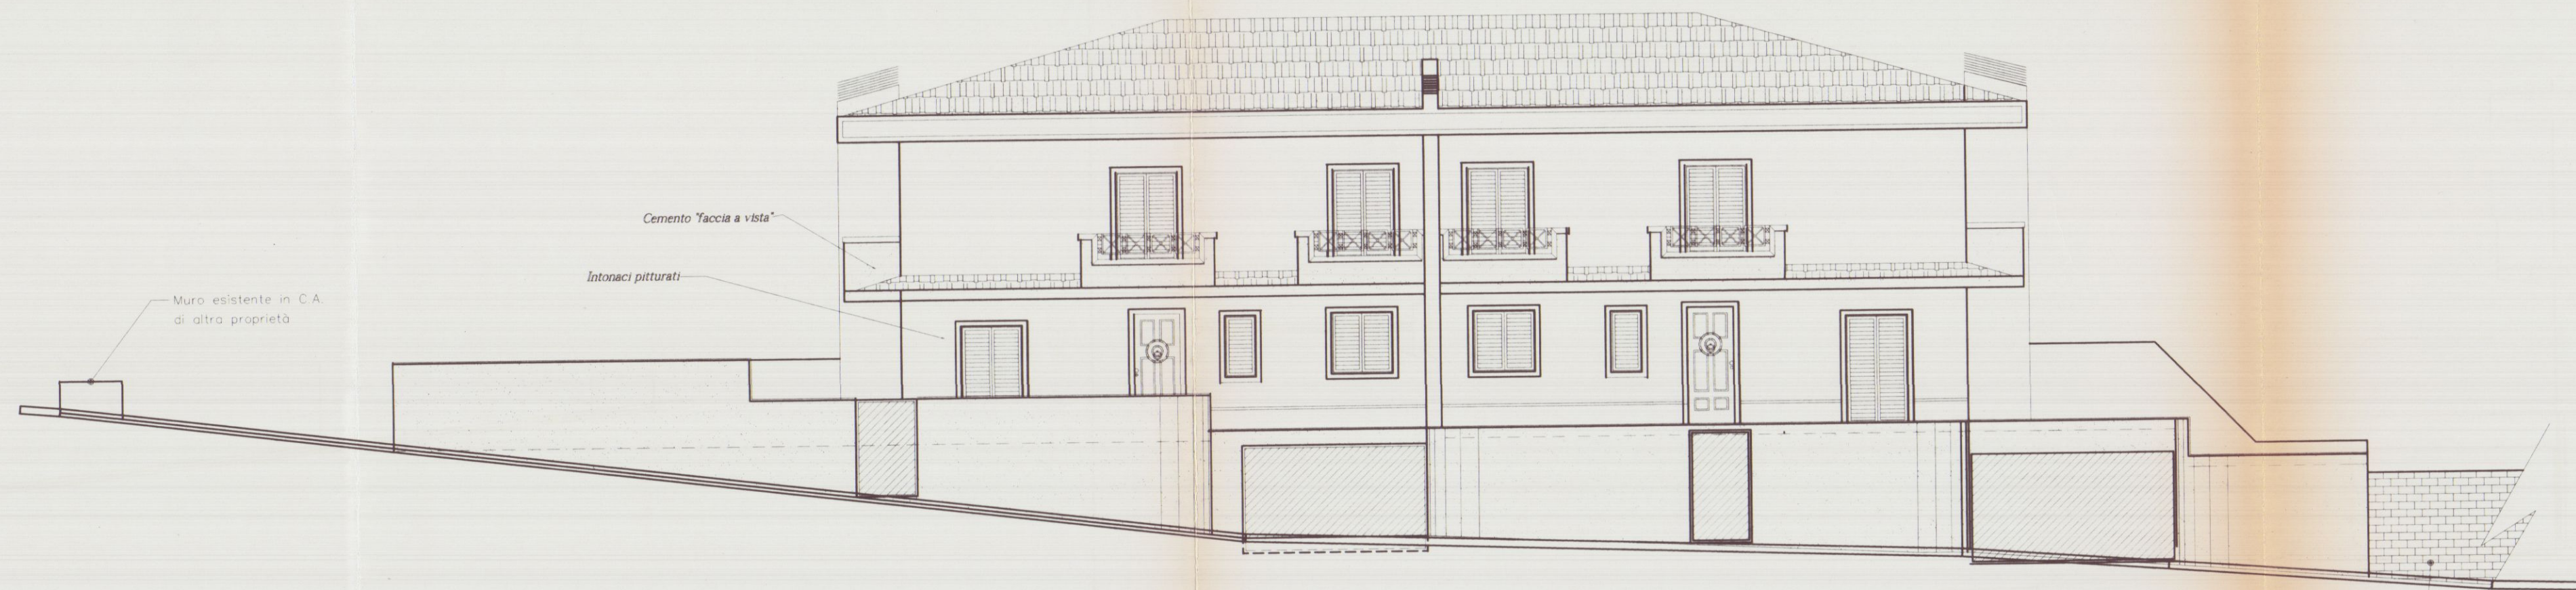


PROSPETTO NORD-OVEST

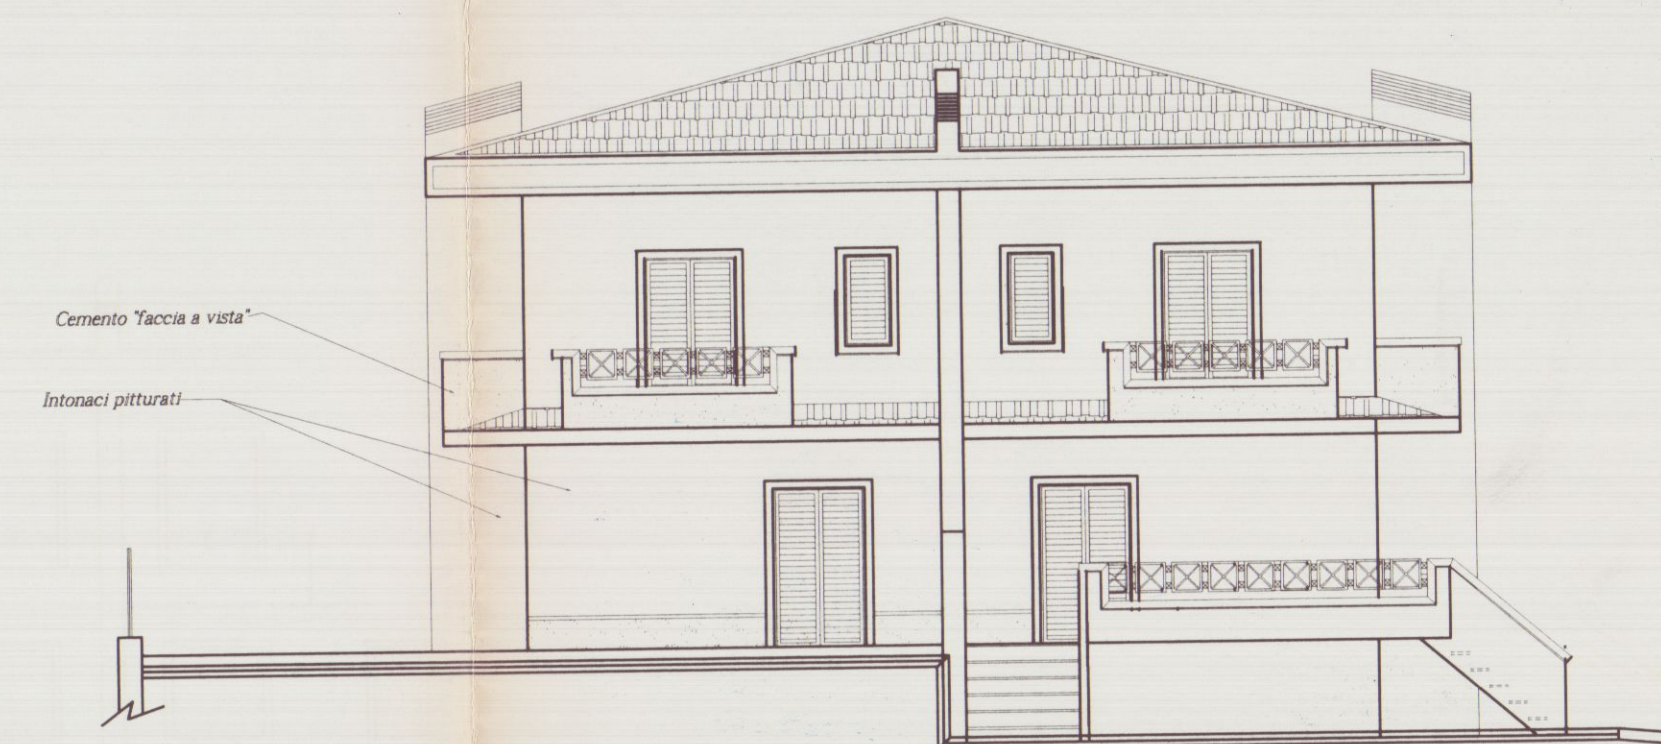

PROSPETTO SUD-OVEST



PROSPETTO NORD-EST

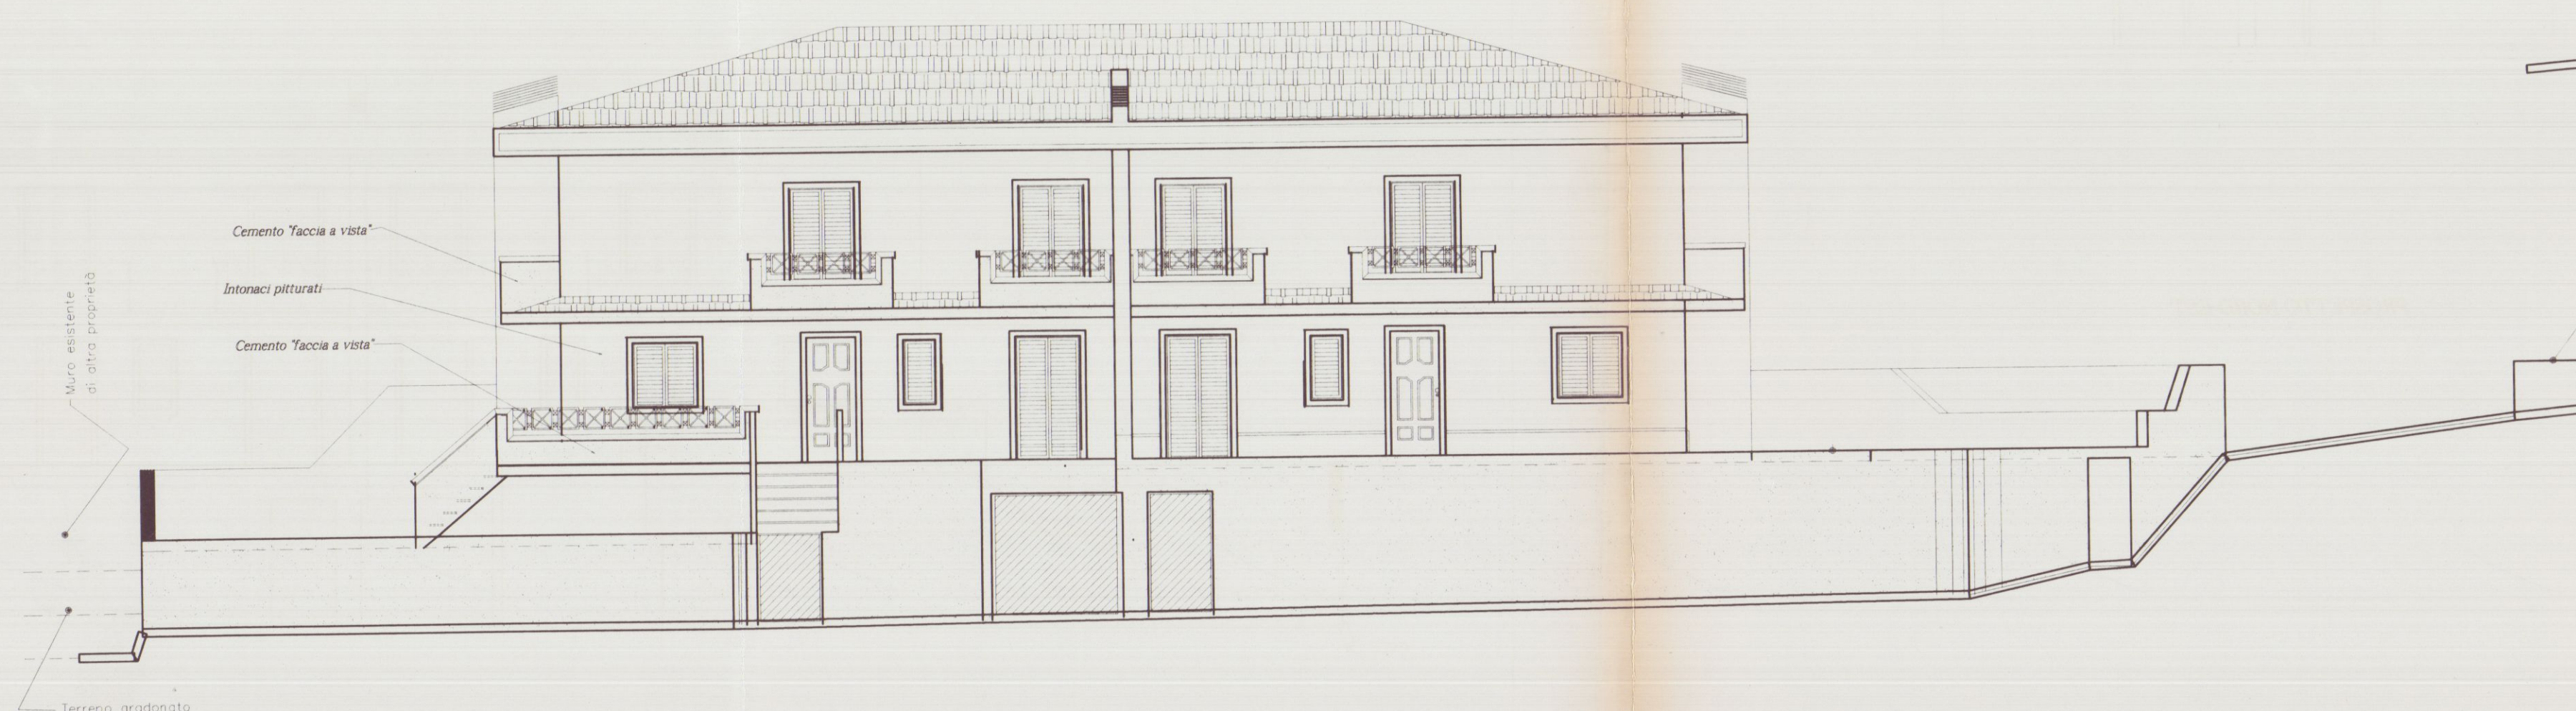

PROSPETTO SUD-EST



2^a VARIANTE
APPROVATO



STUDIO TECNICO Geom. ANDREA F. RICCI
P.za Alberica n°4 Carrara Tel. 75128

DATA : Febbraio 1999

TAVOLA: 2


SCALA 1:100

COMUNE DI CARRARA
VIA SPONDARELLA


**PROGETTO DI VARIANTE IN CORSO D'OPERA
ALLA CONCESSIONE N 211 PER LA COSTRUZIONE
DI VILLETTE PLURIFAMILIARI SITE IN LOCALITA'
BONASCOLA, VIA SPONDARELLA, DI PROPRIETA'
DELLA SOCIETA' 'RESIDENZA PARADISO s.r.l.'**

Oggetto:
Prospetti Fabb. B

CATASTALMENTE INDIVIDUATO
AL FG. 76 MAPP. 804

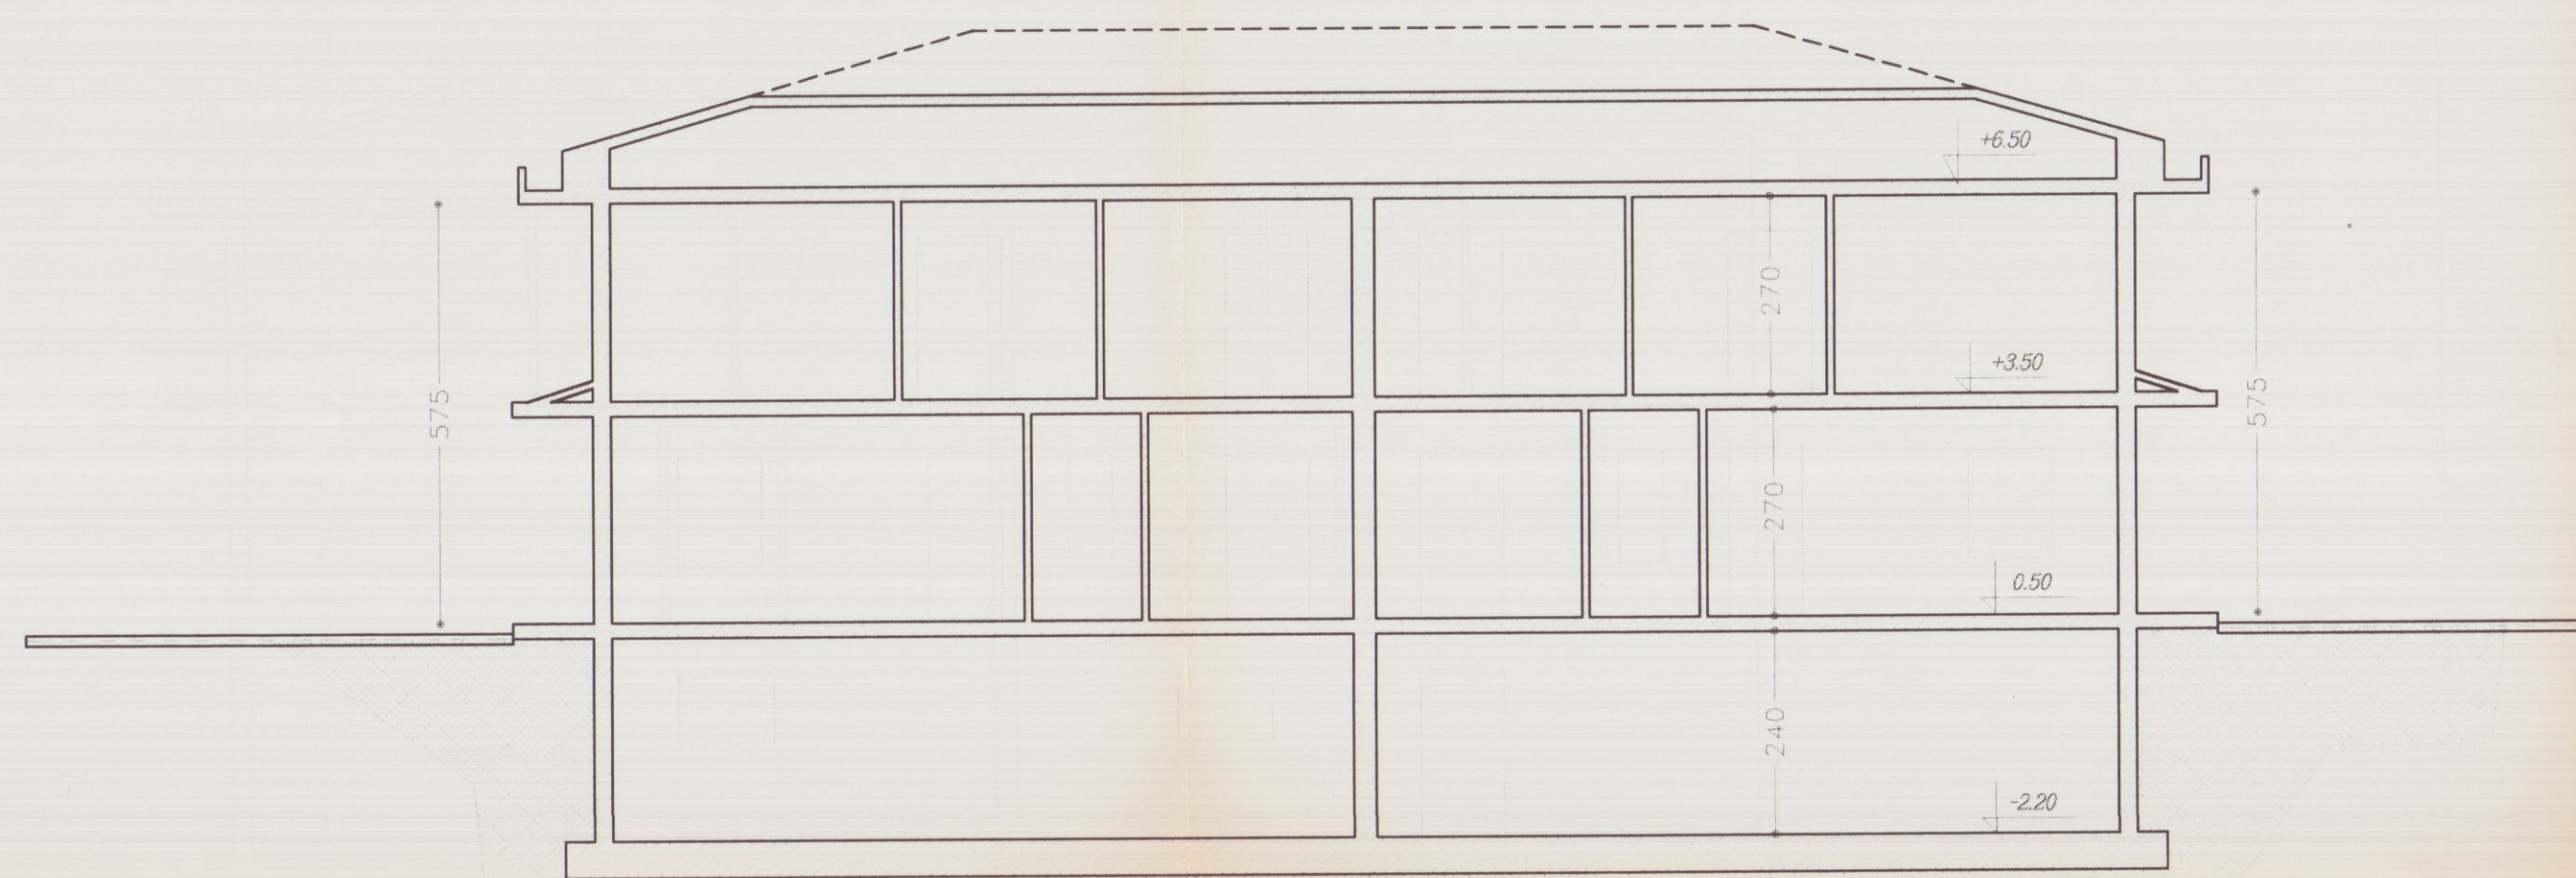

SEZIONE LONGITUDINALE Fabb. "A"

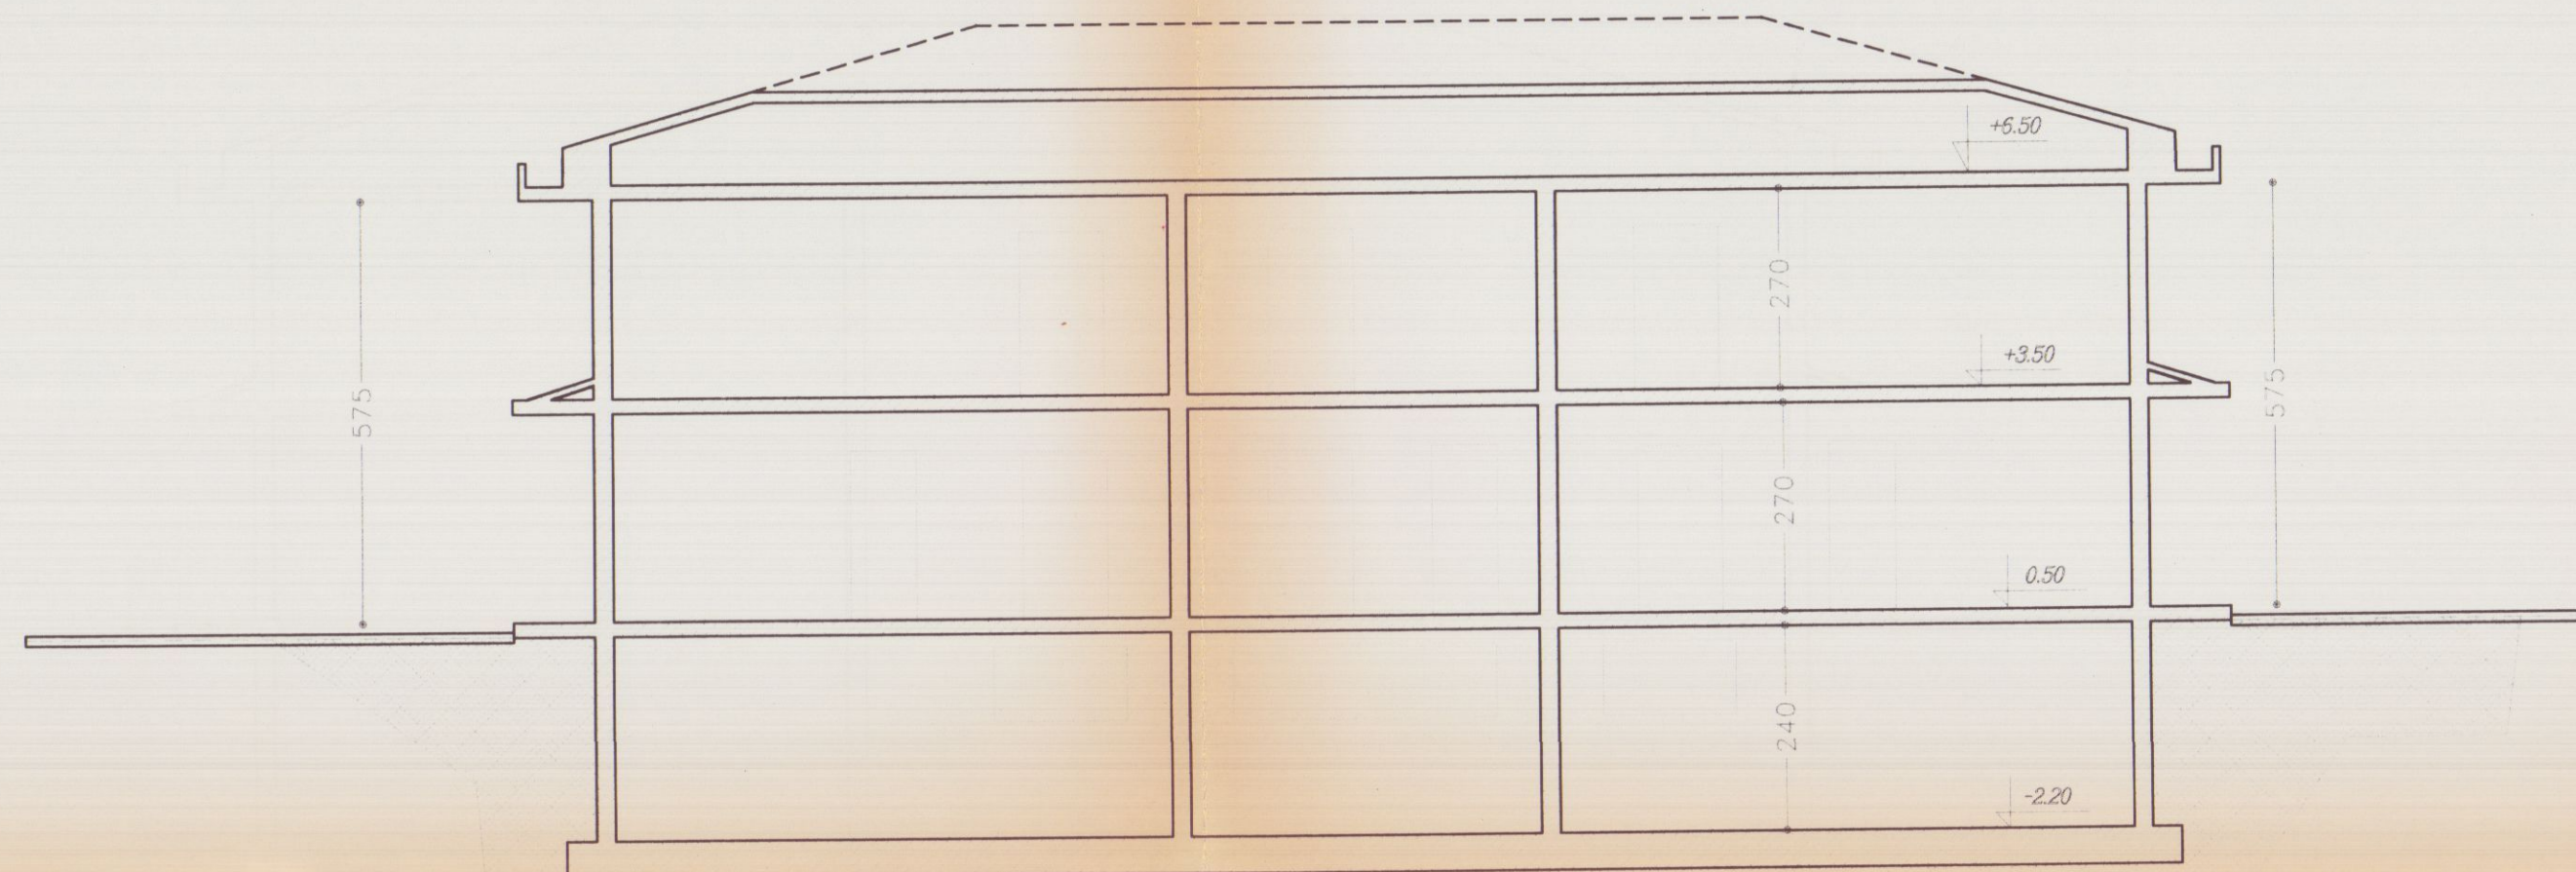


SEZIONE LONGITUDINALE Fabb. "B"

Fabb. "A"

Fabb. "B"


Piano medio di campagna

andamento naturale del terreno

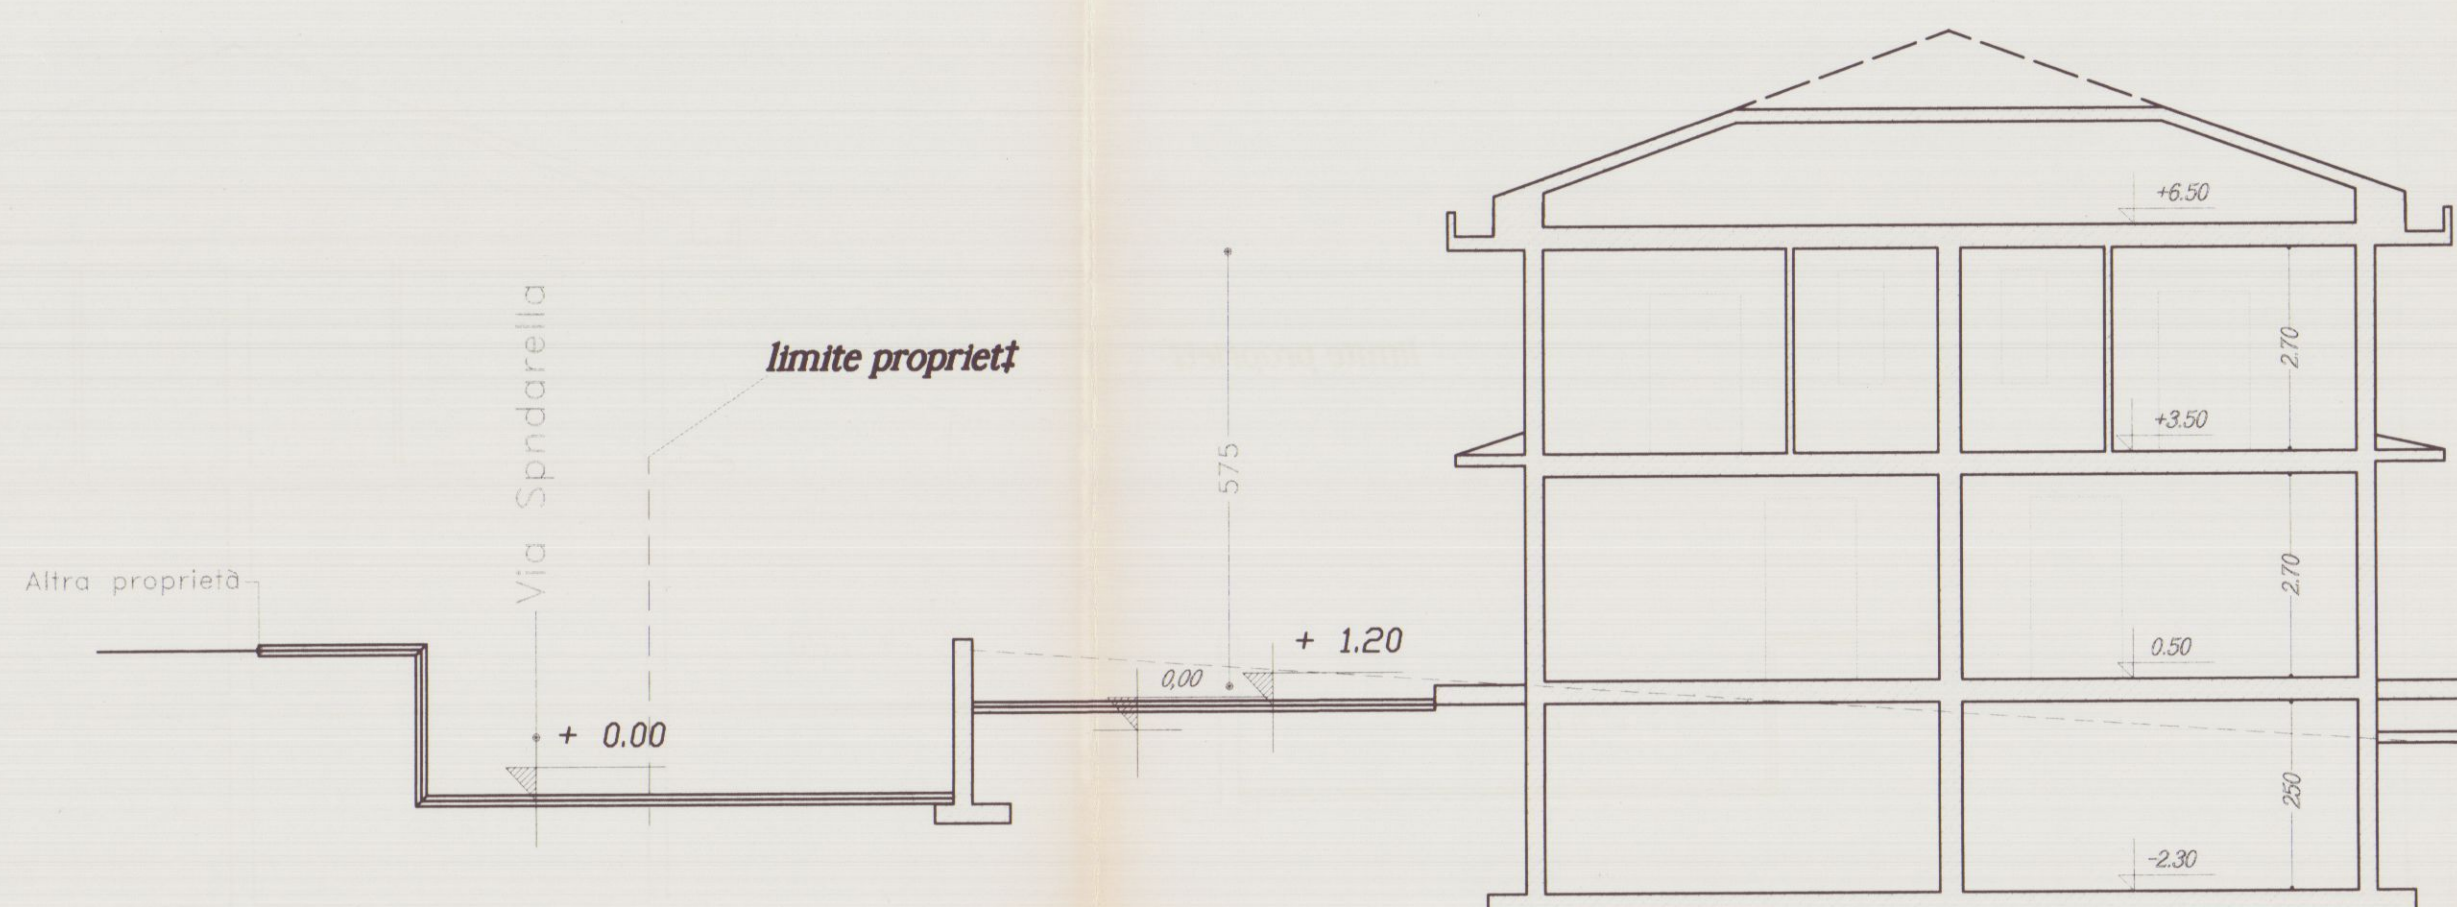

SEZIONE A - A SCALA 1:100

SCAVI E RINTERRI

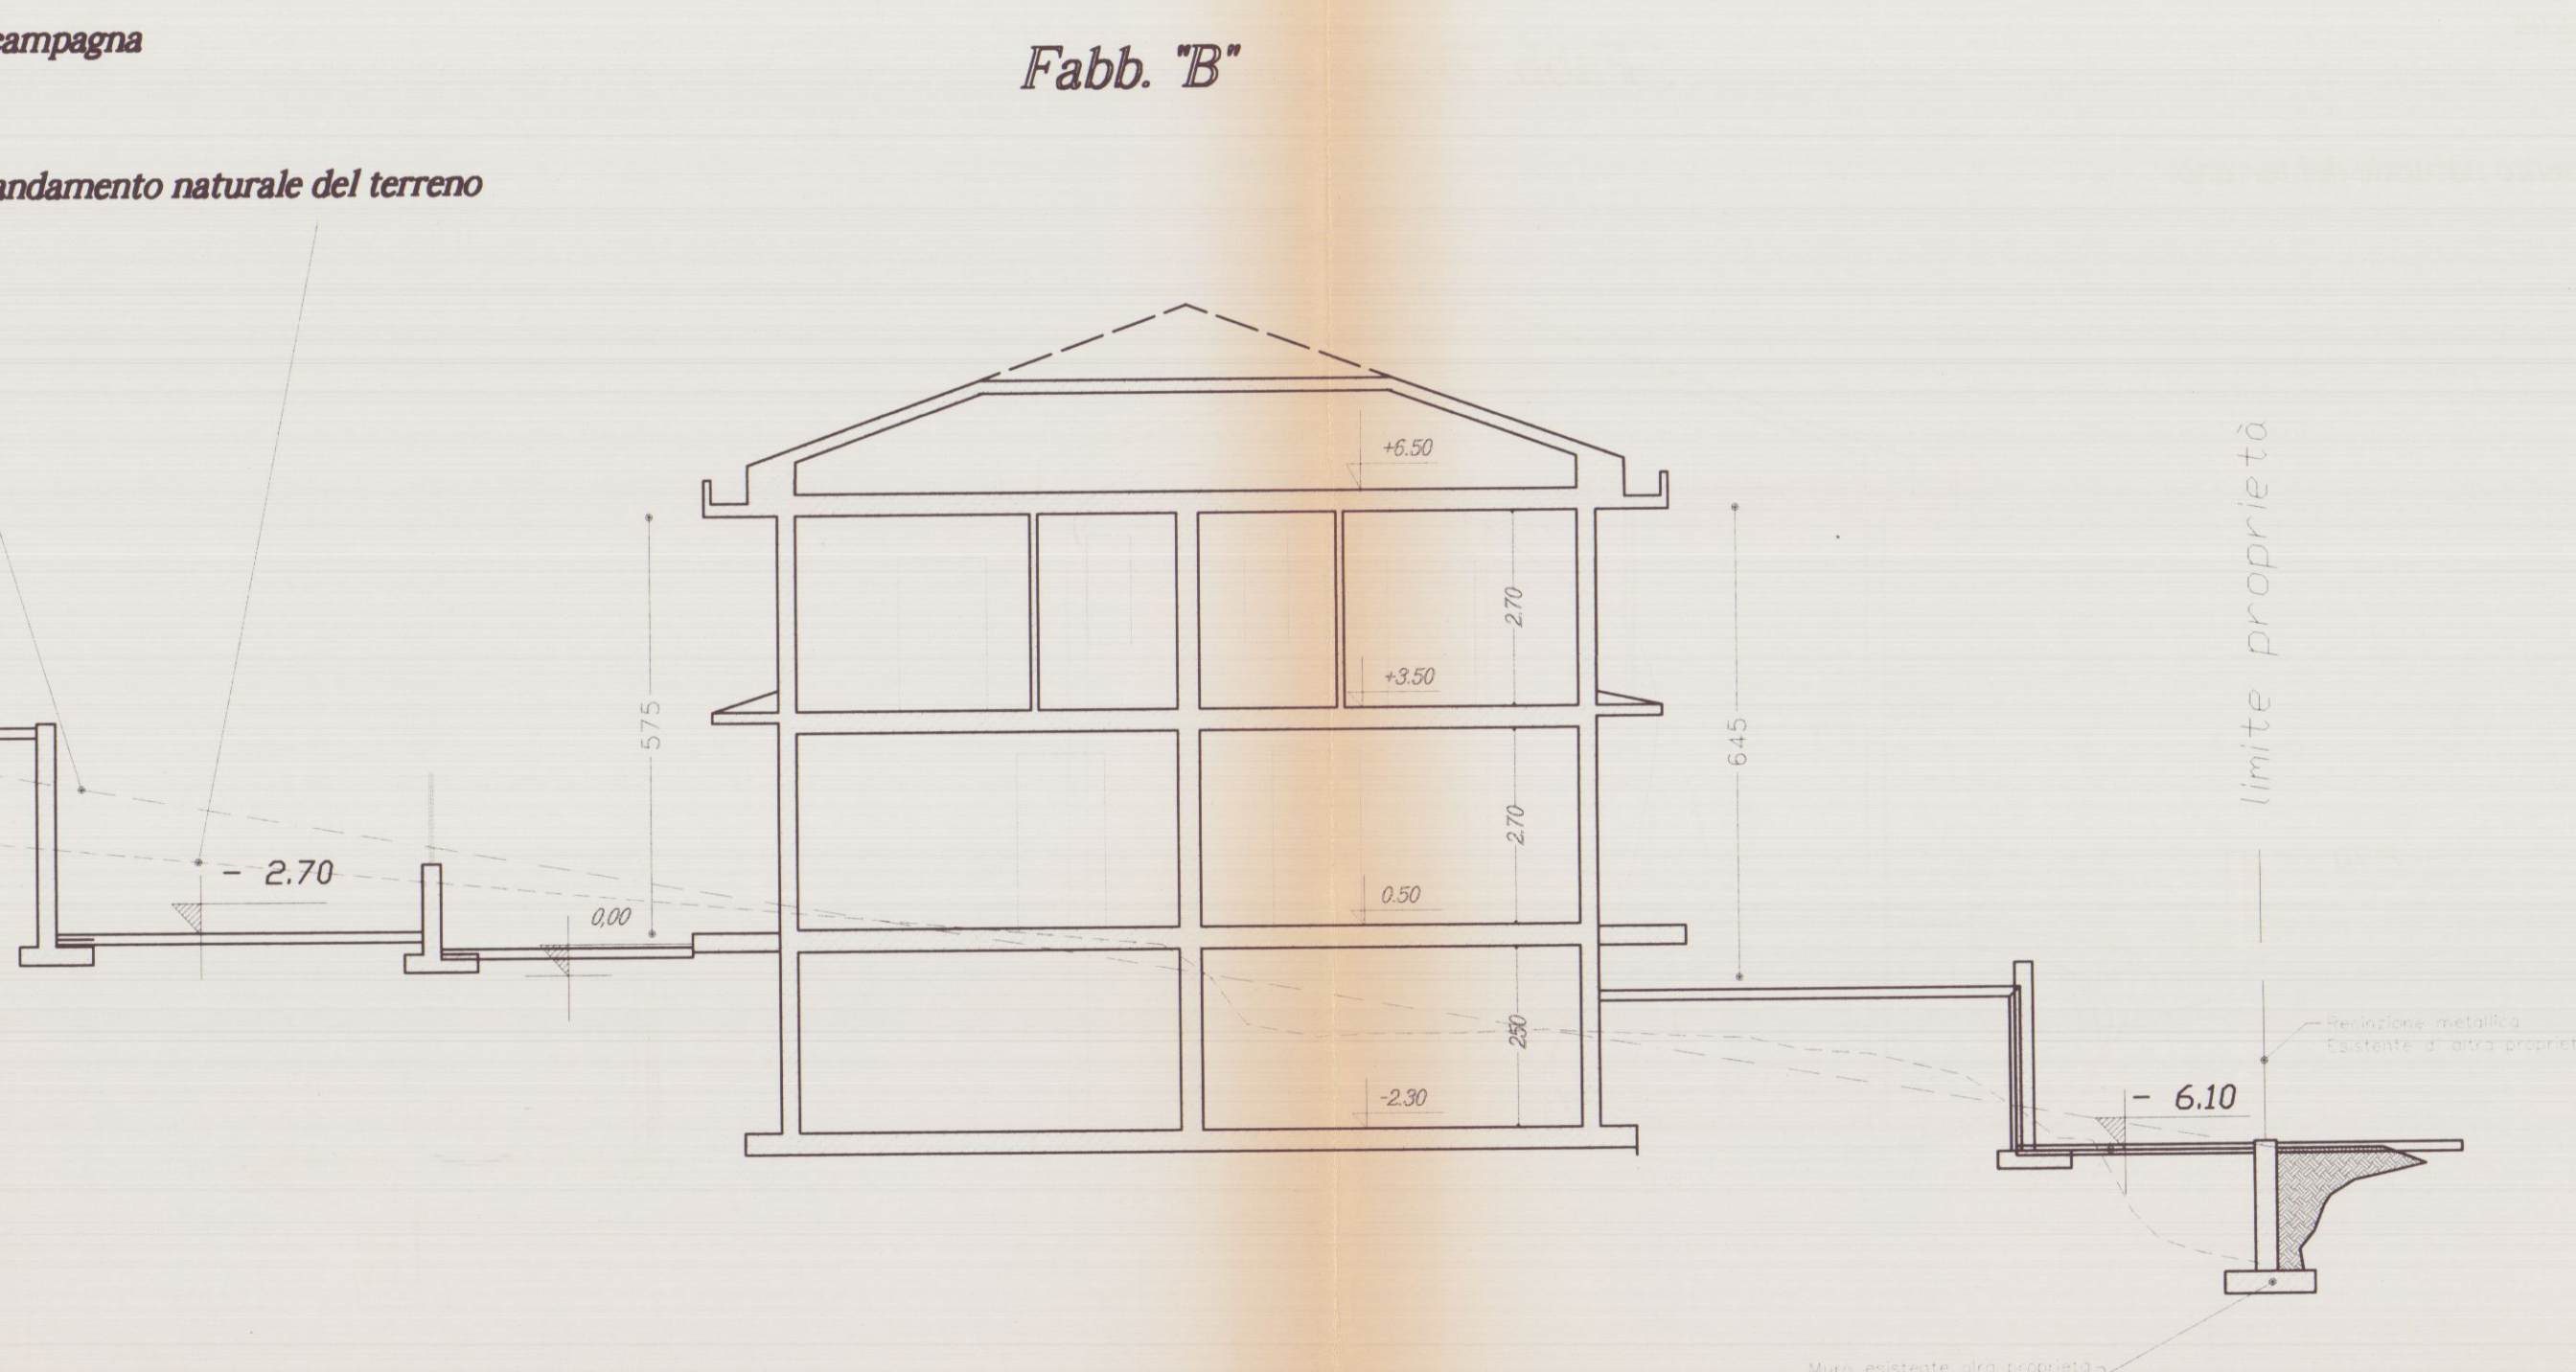

Schema superfici e volumi

Fabb. "A"

Dimensioni Fabb. A = 20.70 x 11.20 = 232 mq. sup. cop.
Volume fabbricato "A" = 232 x Hm. 6.10 = 1415.2 Mc.

Fabb. "B"

Dimensioni Fabb. B = 20.70 x 11.20 = 232 mq. sup. cop.
Volume fabbricato "B" = 232 x Hm. 6.10 = 1415.2 Mc.

Volume totale su lotto ("A" + "B") = 1415.2 + 1415.2 = 2830.4 Mc.

P.R.G.C. 71 "Zona di Espansione"

Superficie lotto = 2200 mq. Lf. su lotto = 1,28 mq/mc < 1,50



2^a VARIANTE
APPROVATO

COMUNE DI CARRARA
SETTORE URBANISTICA
VARIANTE N. 2
Approvato dal Sindaco alle deliberazioni
n. 18 del 18/11/99
L'istruttore
Marchi Geom. Piazza Alberica n.4 Carrara Tel. 75128



AZIENDA USL N. 1 DI MASSA E CARRARA
U.O. MEDICINA PUBBLICA
Al sensi dell'art. 220 del T.U. L.R. 8/8
el esp. S. PARERE FAVOREVOLE
06 LUG. 1999
per l'approvazione del presente
progetto.
Il Funzionario Medico

DATA : Febbraio 1999

TAVOLA: 4

SCALA 1:100

COMUNE DI CARRARA
VIA SPONDARELLA

PROGETTO DI VARIANTE IN CORSO D'OPERA ALLE
CONCESSIONI N 210 & 211 PER LA COSTRUZIONE
DI VILLETTE PLURIFAMILIARI SITE IN LOCALITA'
BONASCOLA, VIA SPONDARELLA, DI PROPRIETA'
DELLA SOCIETA' "RESIDENZA PARADISO s.r.l."

Oggetto:
Sezioni

CATASTALMENTE INDIVIDUATO
AL FG. 76 MAPP. 804