PIANTA PIANO TERRA

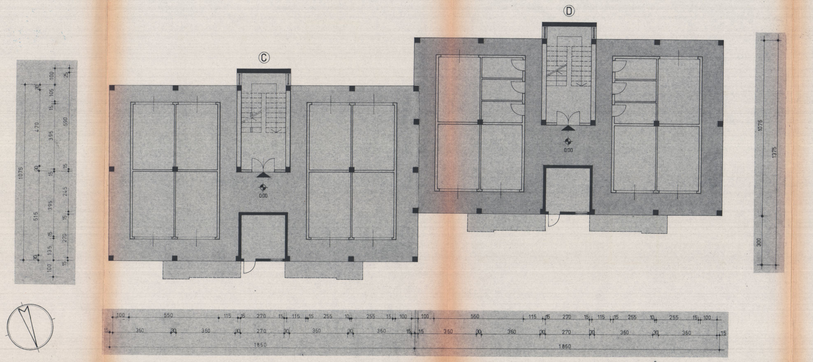

PIANTA PIANO TIPO

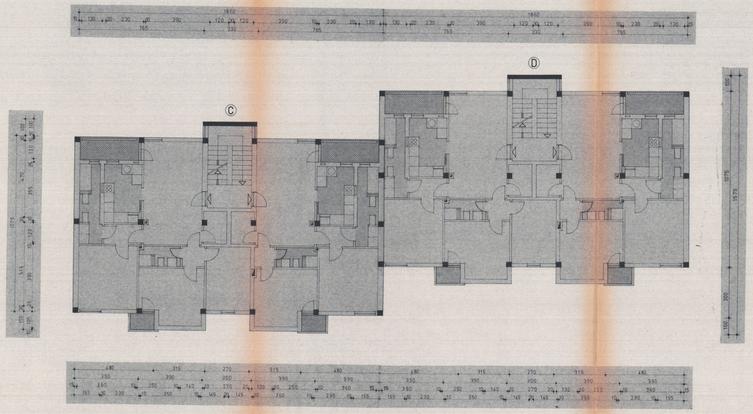

SCHEMA PIANO TERRA

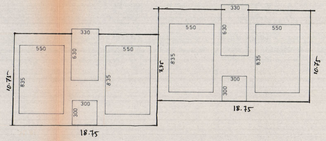

SCHEMA PIANO TIPO

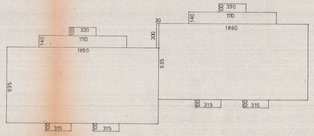

EDIFICIO C - D

Superficie piano terra

4x0.50x0.35 =	mq.	1.40	2x1.0mx1.00 = 6.00
2x0.10x0.30 =	"	0.06	2x(18.75x18.75) = 403.12
2x3.00x3.00 =	"	18.00	- 0.30x2.75 = - 2.32
Totale	mq.	243.28	406.80

Volume piano terra 406.80x2.60 = mc. 1057.68

SUPERFICIE PIANO TIPO

C	9.25x18.00 =	mq.	166.52	D	9.25x19.30 =	mq.	173.21
	11.50x1.40 =	"	16.54		11.50x1.40 =	"	16.54
	3.30x1.00 =	"	3.30		3.30x1.00 =	"	3.30
	2x3.15x1.00 =	"	6.30		2x3.15x1.00 =	"	6.30
					3.00x0.30 =	"	0.90
Totale		mq.	201.66	Totale		mq.	199.85

VOLUME DESTINATO AD ABITAZIONI

C 201.66x2.90x0 =	mq.	250.06	
D 199.85x2.90x3 =	mq.	1669.54	
Volume complessivo	mc.	5420.28	

Approvato dal Sindaco alla condizione:
Indicata nella Deliberazione Consiliare
N. 401 del 9 DIC. 1983
L'ISTRUTTORE

CD
23 FEB 1984

APPROVATO
CONTROLLATO
IL TECNICO
9 DIC. 1983

ROSSANO EGISTI
ANTONIO LUDOVICO

INGEGNERI ASSOCIATI

A termine di legge la Ricerca si riserva la proprietà del presente disegno vietandone la riproduzione e la comunicazione a terzi senza la sua autorizzazione scritta.

SO.G.E.T. SpA - SOCIETA' COSTRUTTORI EDILI TOSCANI
50131 FIRENZE - via Calzaioli 47

COMUNE DI CARRARA

PROGETTO PER LA COSTRUZIONE DI N° 4 FABBRICATI PER COMPLESSIVI 144 ALLOGGI NEL P.E.E.P. DI BONASCOLA

(S. LUCA)

FABBRICATO C e D - PIANTE

Approvato dal Sindaco alla condizione
Indicata nella Deliberazione Consiliare
N. ..... del .....
L'ISTRUTTORE

MODIFICHE		
N.	DATA	FIRMA
1		
2		
3		
4		

Data Genn. 1981	Scala 1/100		
Disegno	Visto	Dis. N. 14312	