

4
PROGETTO DI UN FABBRICATO DA
COSTRUIRSI AD AVENZA SU TERRENO
DI PROPRIETA' DEGLI EREDI ANDREANI
IMPRESA COSTRUTTRICE GINO ROGGERO
SCALA
1:100
PROGETTISTI
DOTT. ARCH. DANTE PETRUCCI
DOTT. ARCH. EZIO BISNAIME

FABB.
B

14-10-69

VARIANTE


DANTE PETRUCCI
ARCHITETTO

APPROVATO


CONTROLVATO 22 AGO. 1969
AL TECNICO

VARIANTE

Approvato dal Sindaco alle condizioni
Indicate nel permesso di costruzione
N° del 22 AGO. 1969
L'ING. CAPO

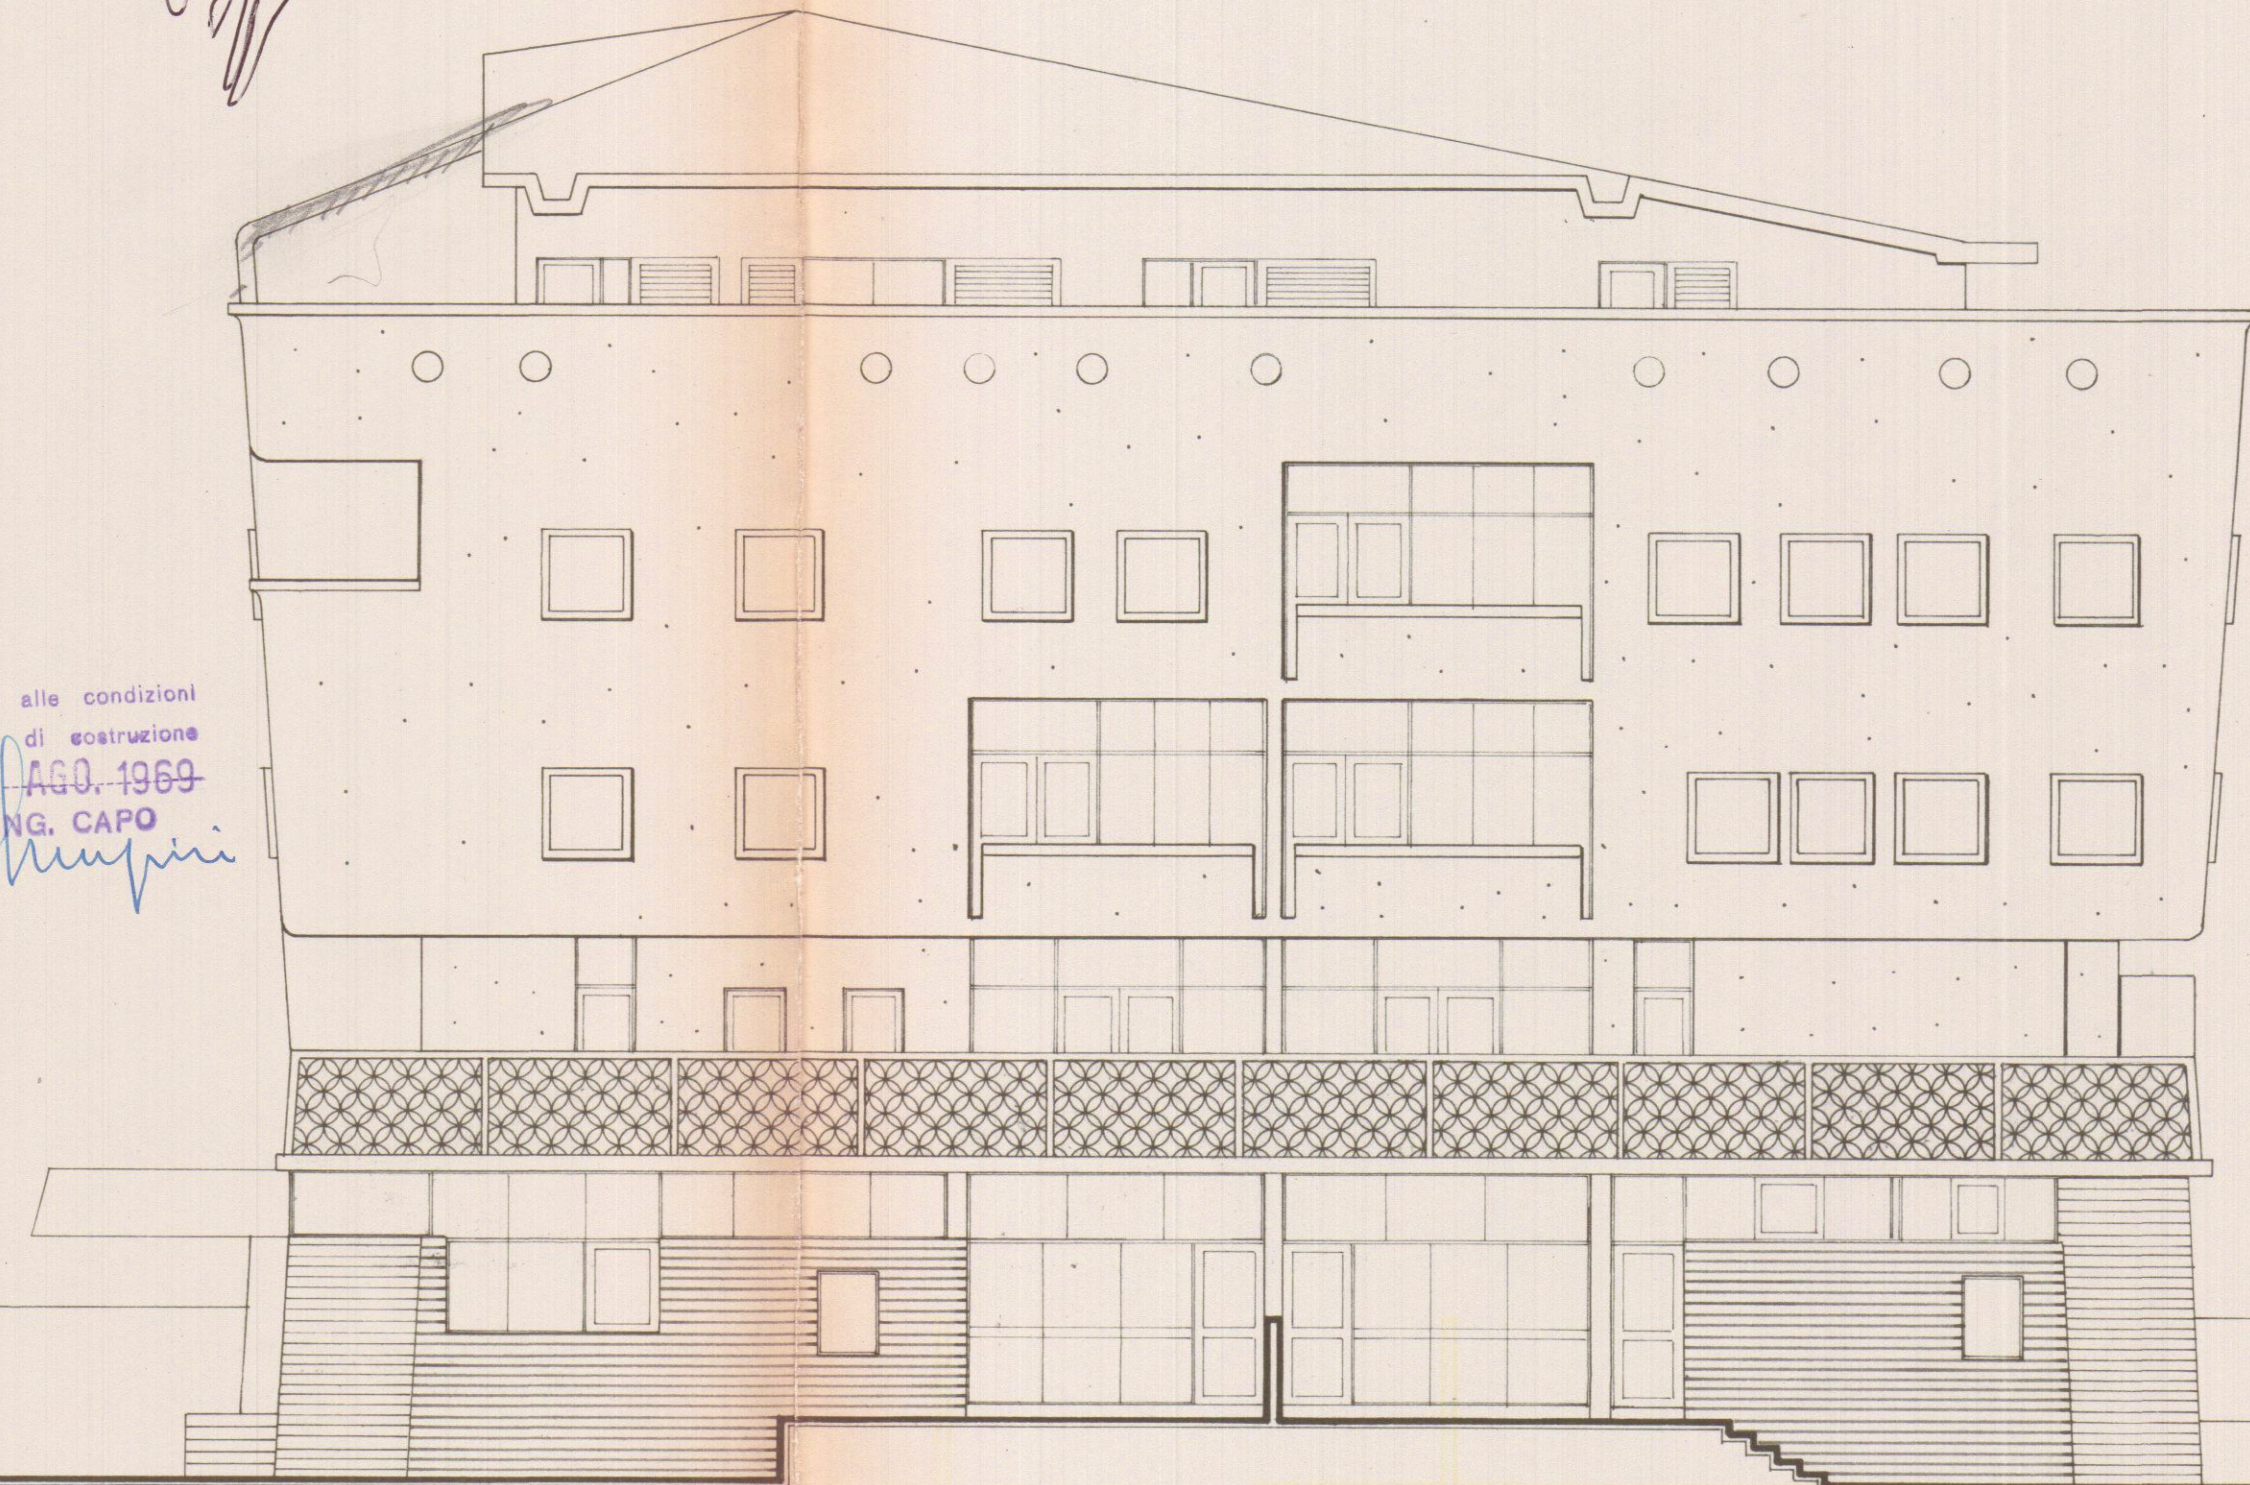

PROSPETTO NORD-OVEST

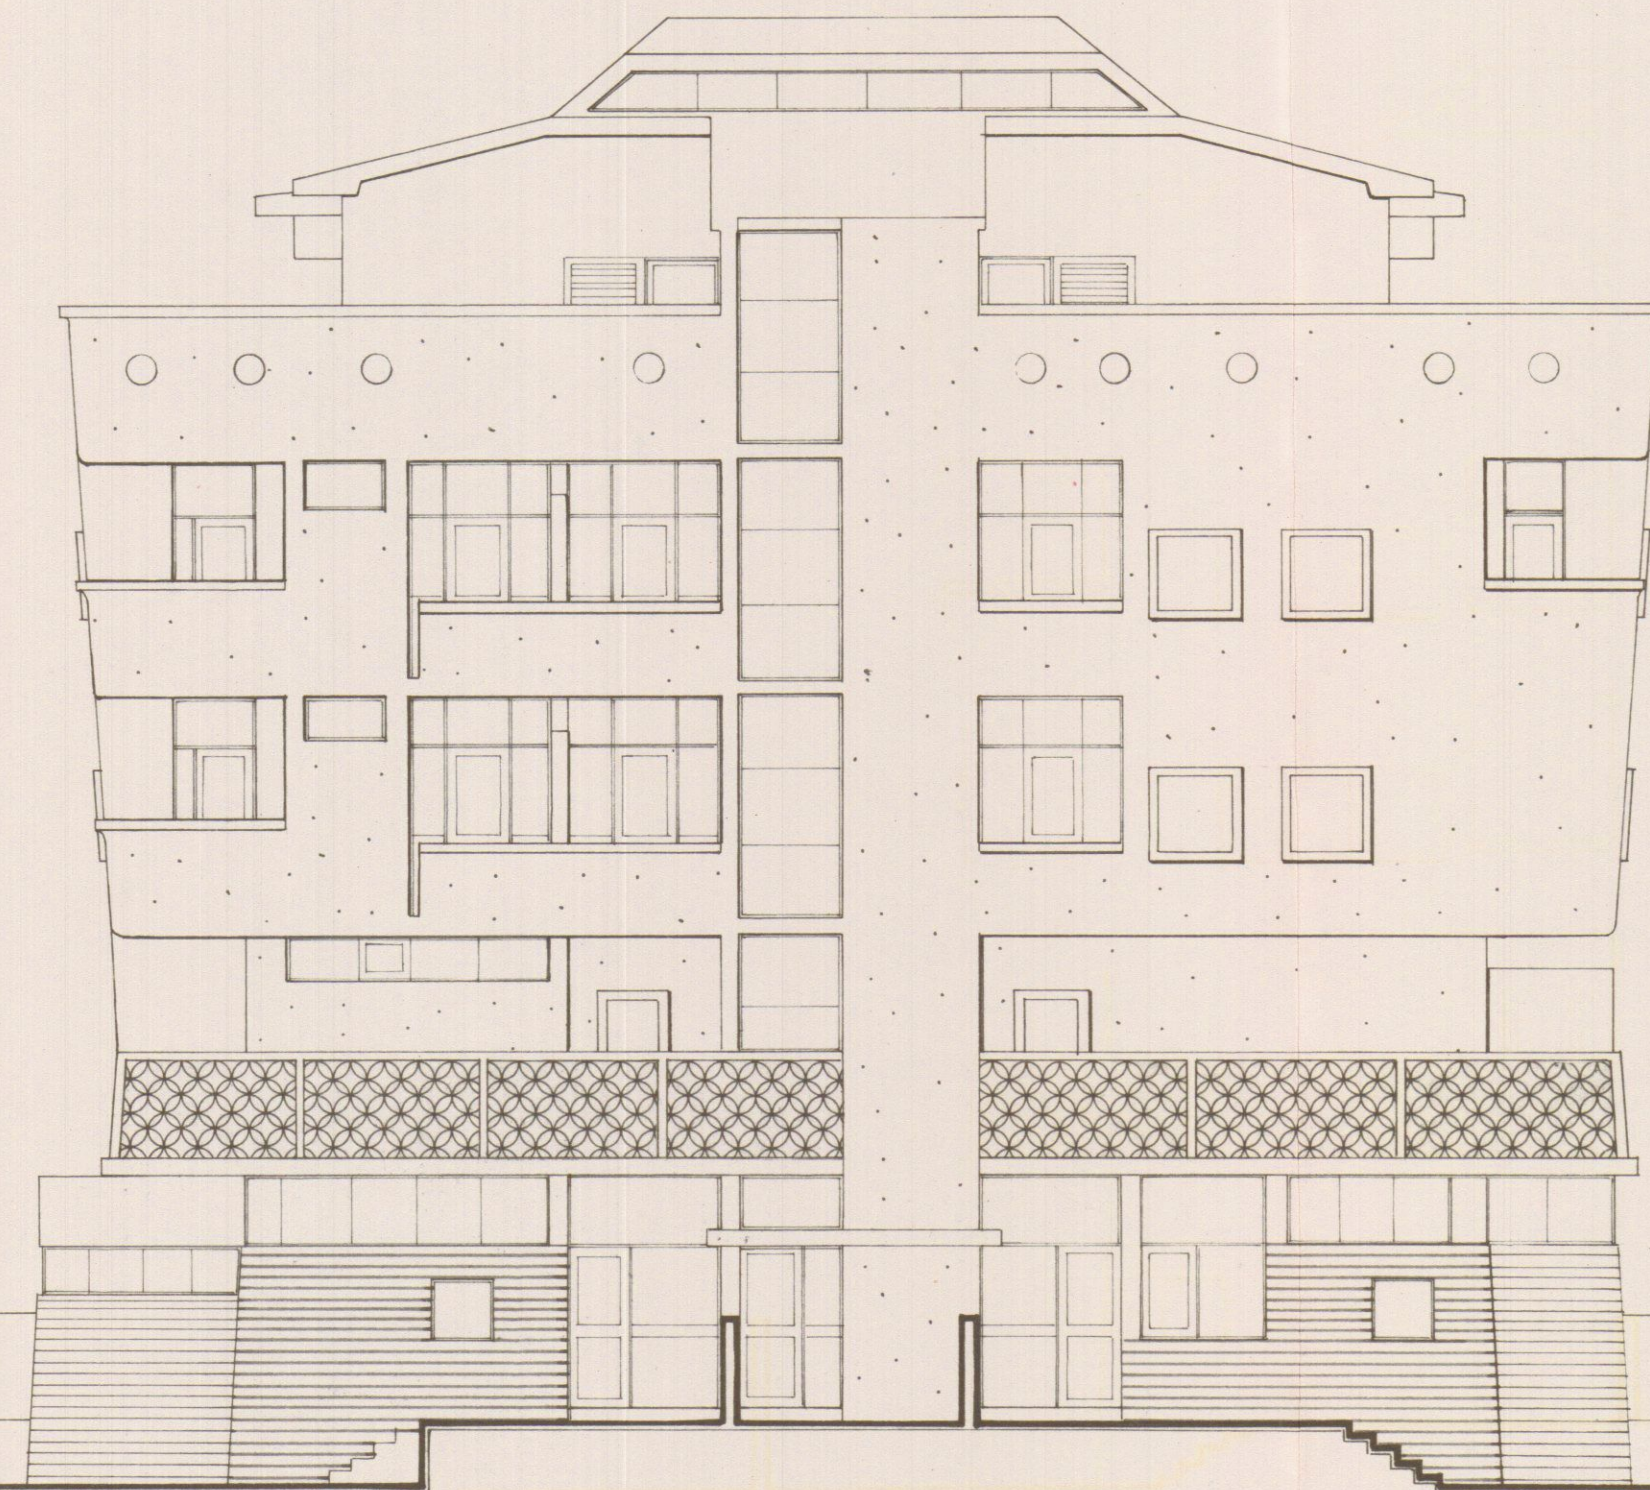

PROSPETTO NORD-EST