

1 PROGETTO DI UN FABBRICATO DA COSTRUIRSI AD AVENZA SU TERRENO DI PROPRIETÀ DEGLI EREDI ANDREANI IMPRESA COSTRUTTRICE GIRO ROGERO

SCALA 1:100

PROGETTISTI DOTT. ARCH. DANTE PETRUCCI DOTT. ARCH. EZIO BIEHAIME

FABB.

11 AGO. 1970


2 VARIANTE E

APPROVATO


CONTROLLATO

13 NOV. 1970


Approvato dal Sindaco alle condizioni indicate nel permesso di costruzione N° 101/11/1970 L. ING. CAPO

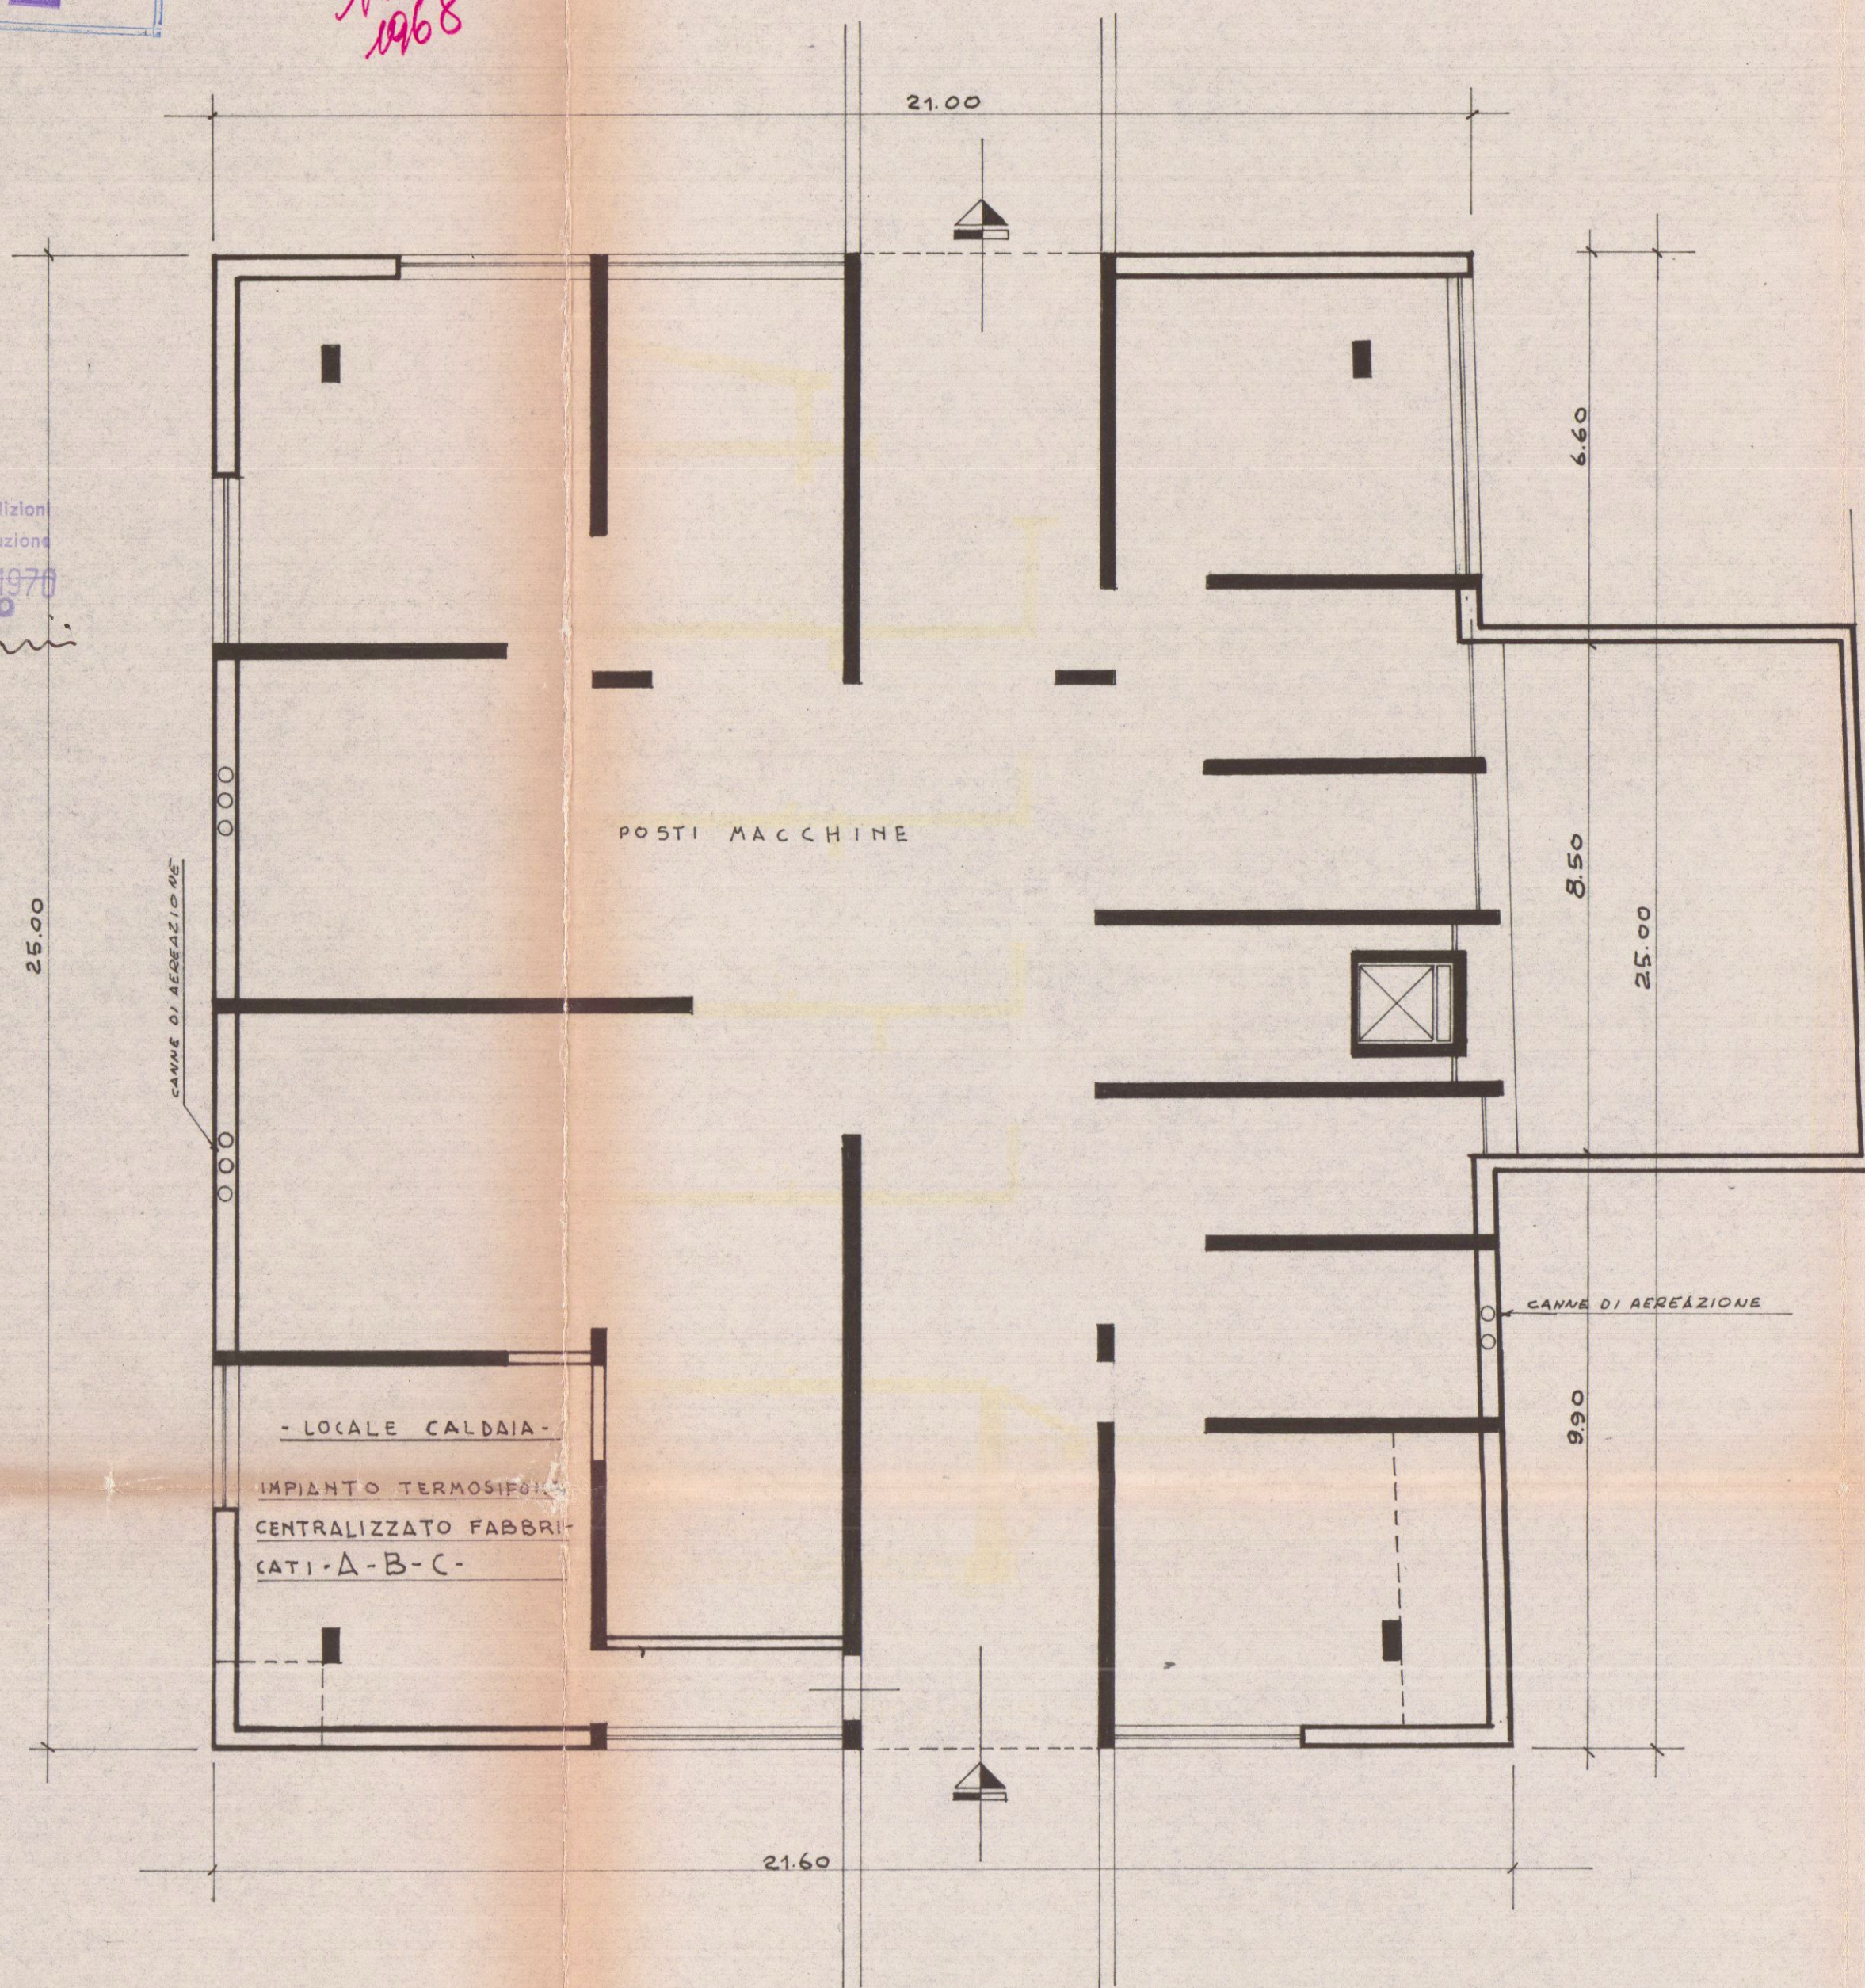


PIANTA SCANTINATI

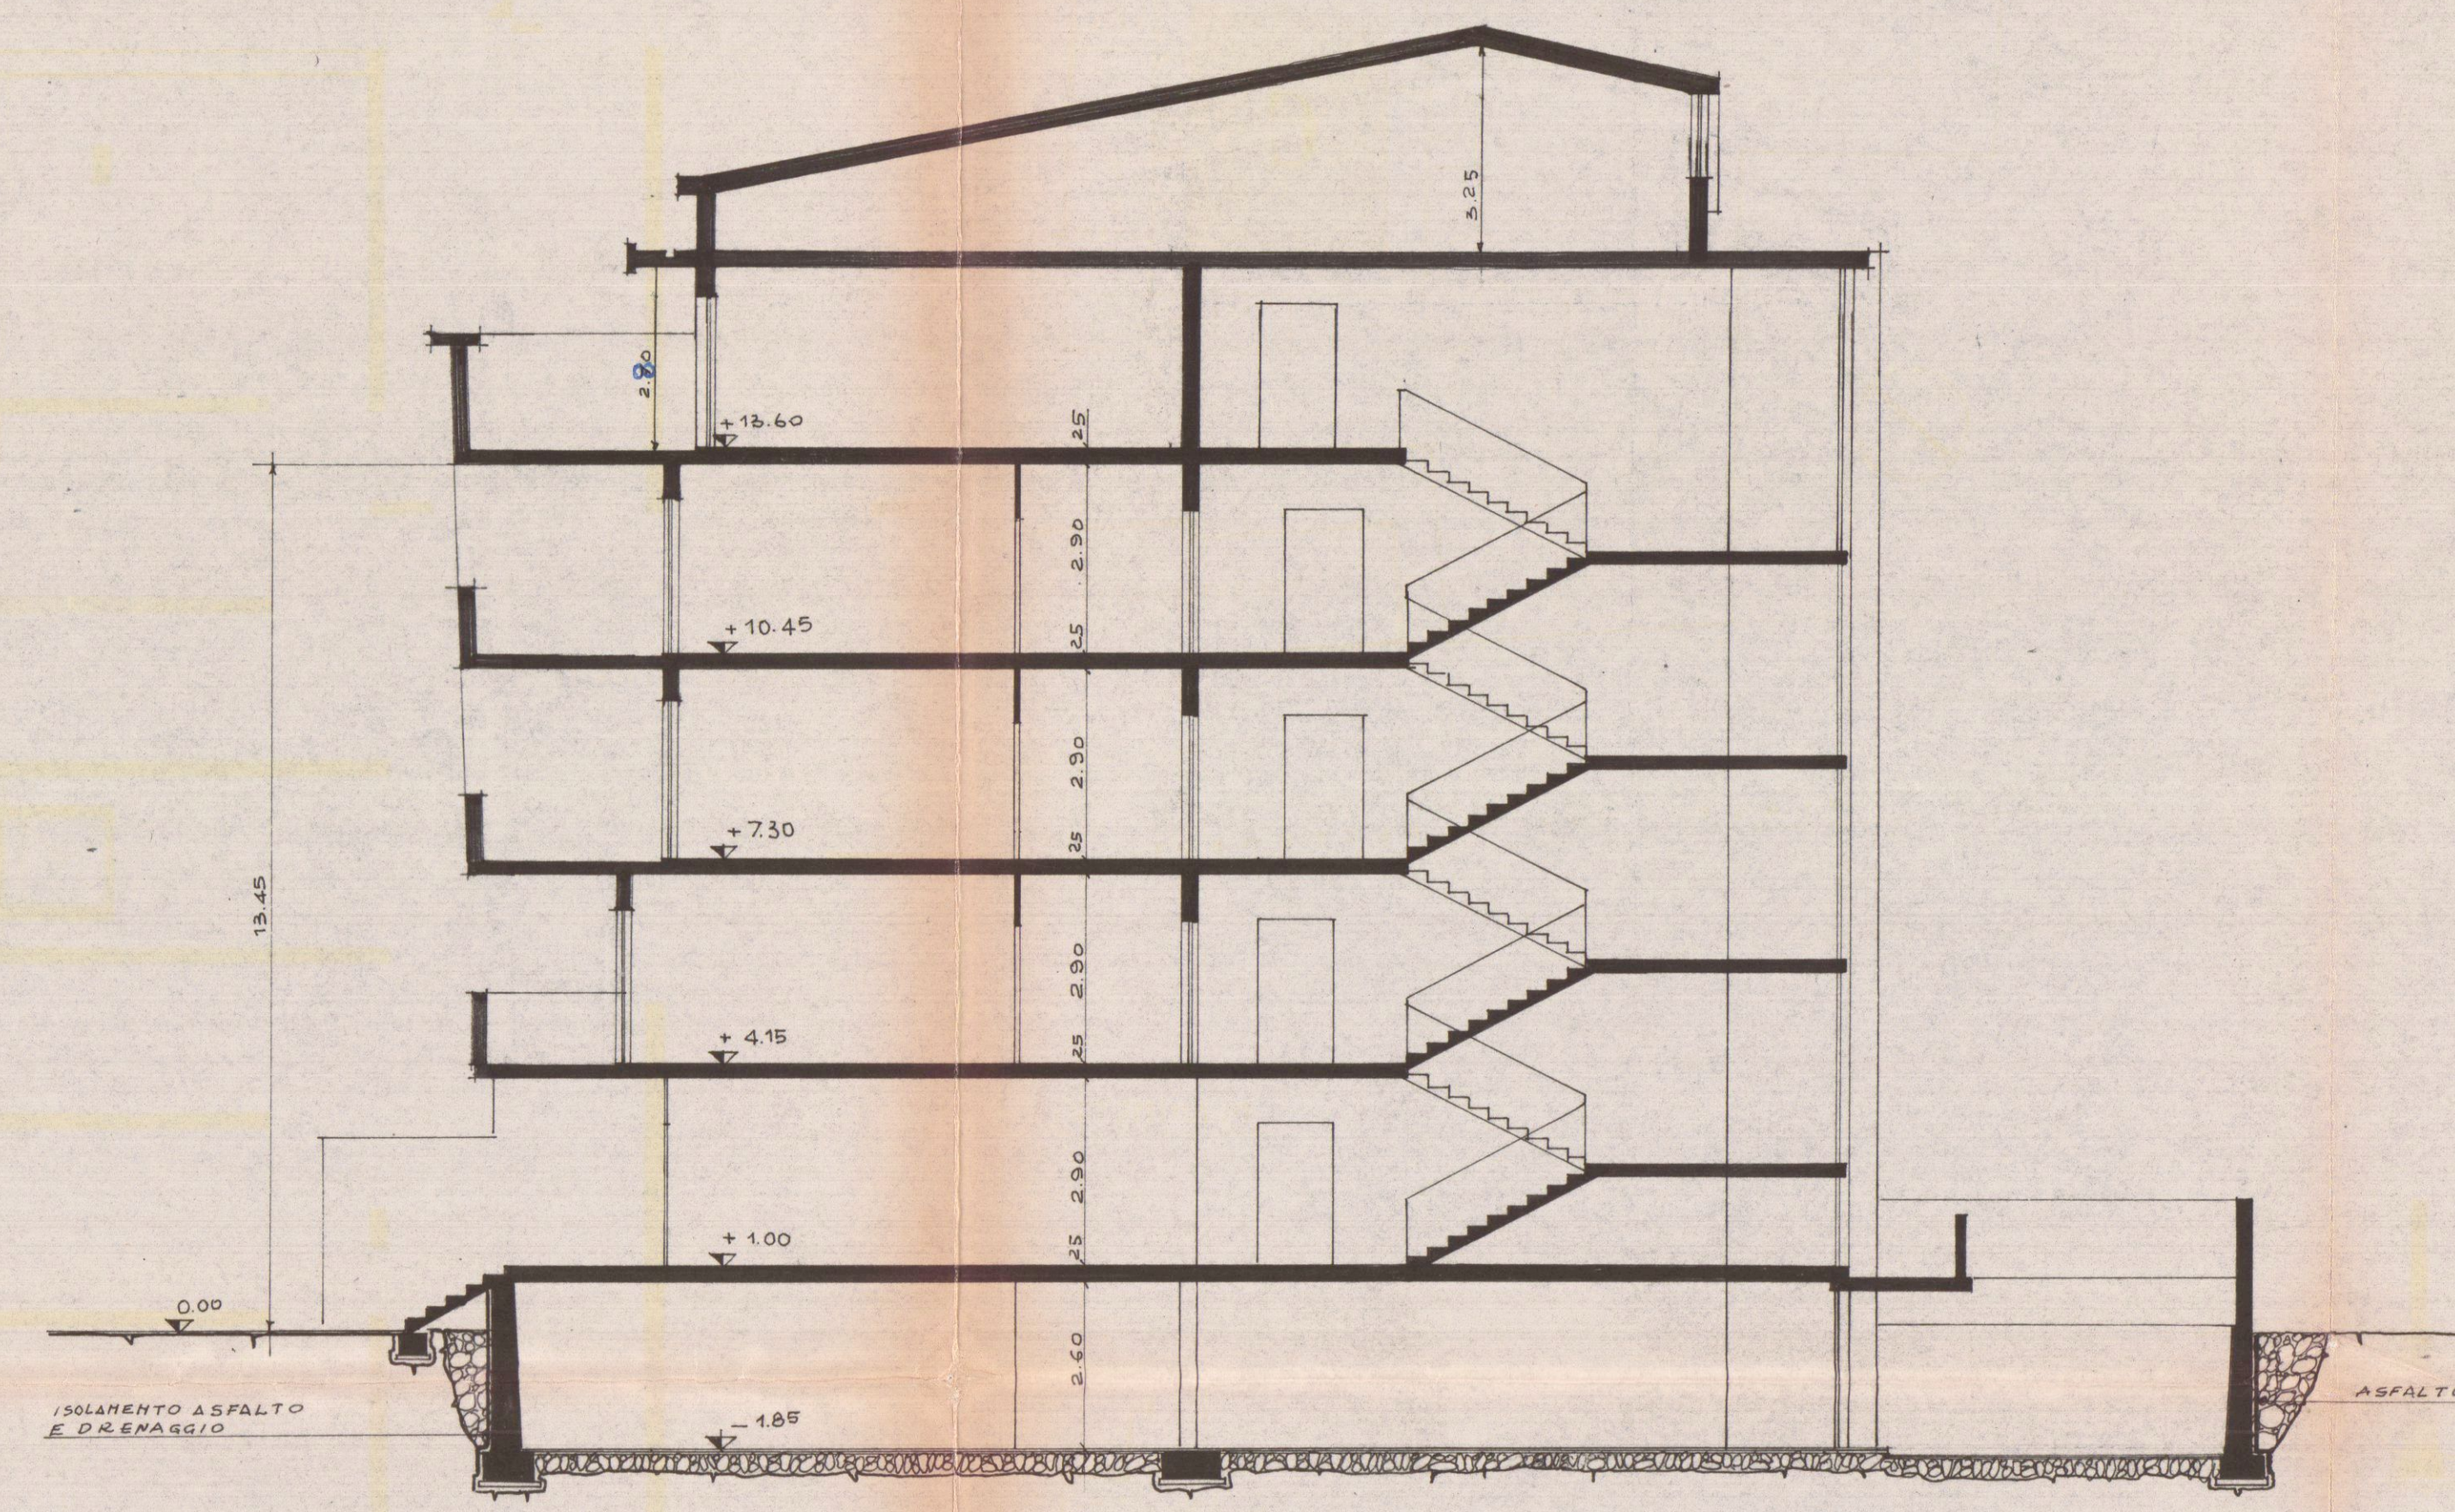

SEZIONE SULLA LINEA AA'

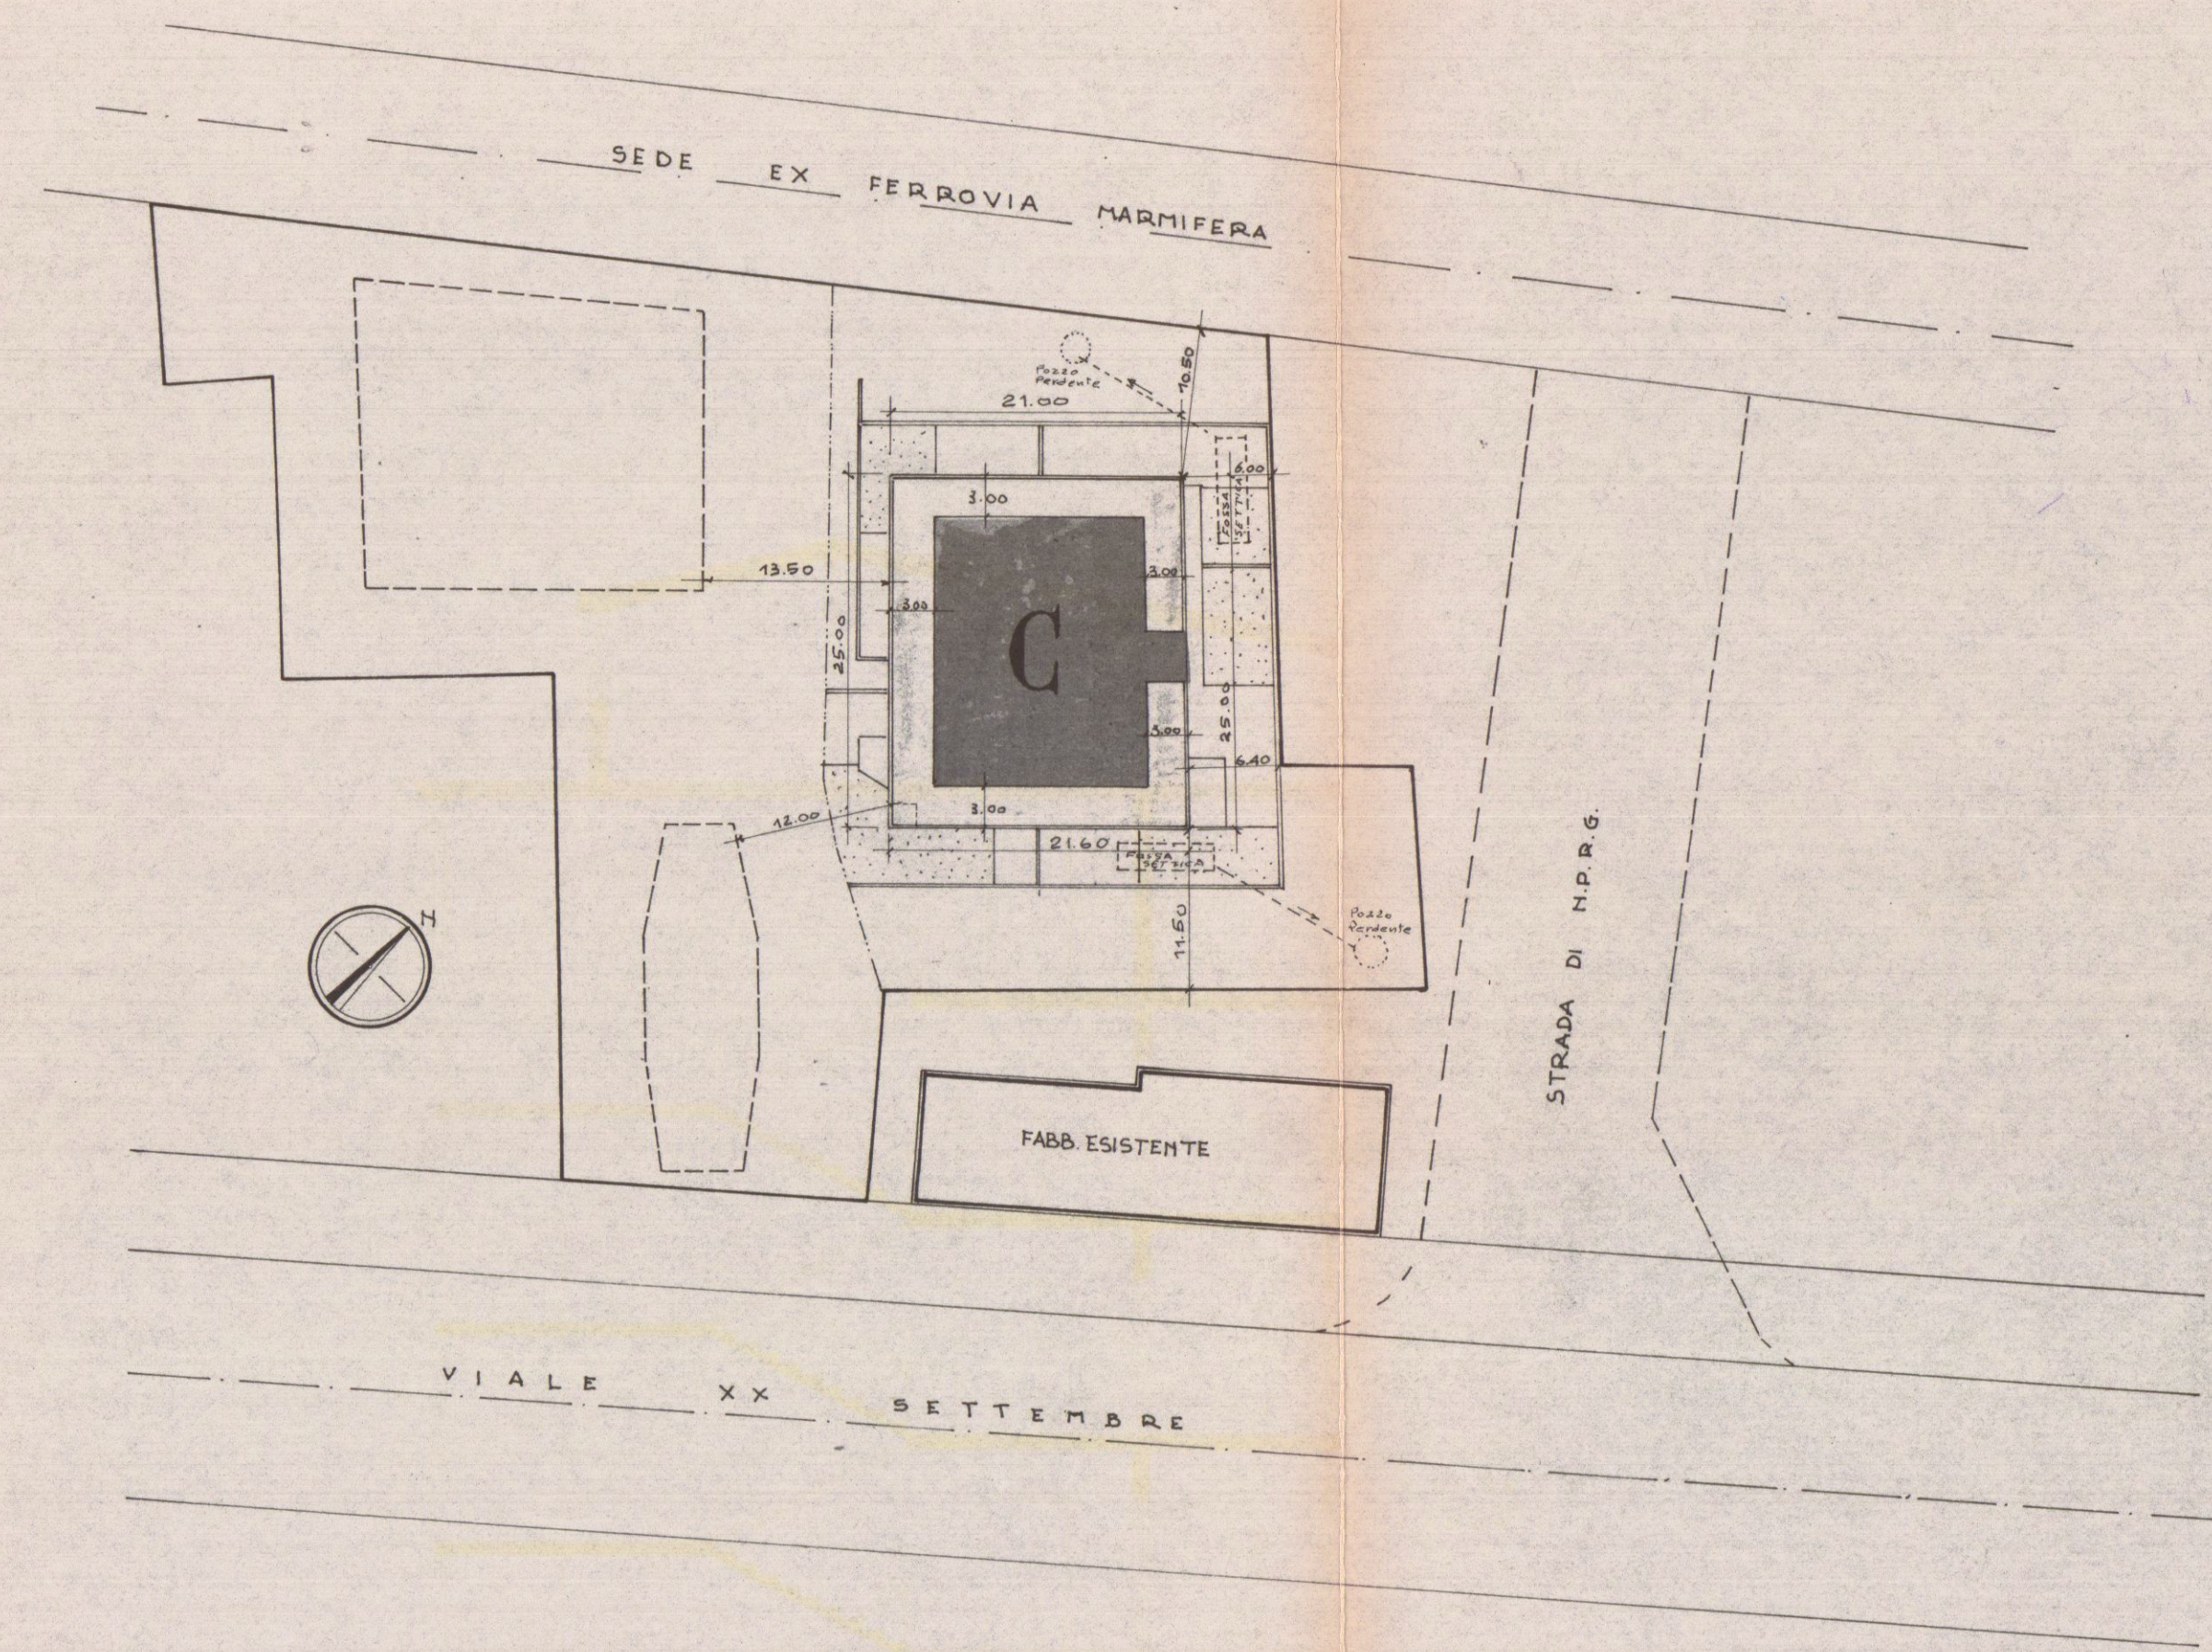

PLANIMETRIA SCALA 1:500

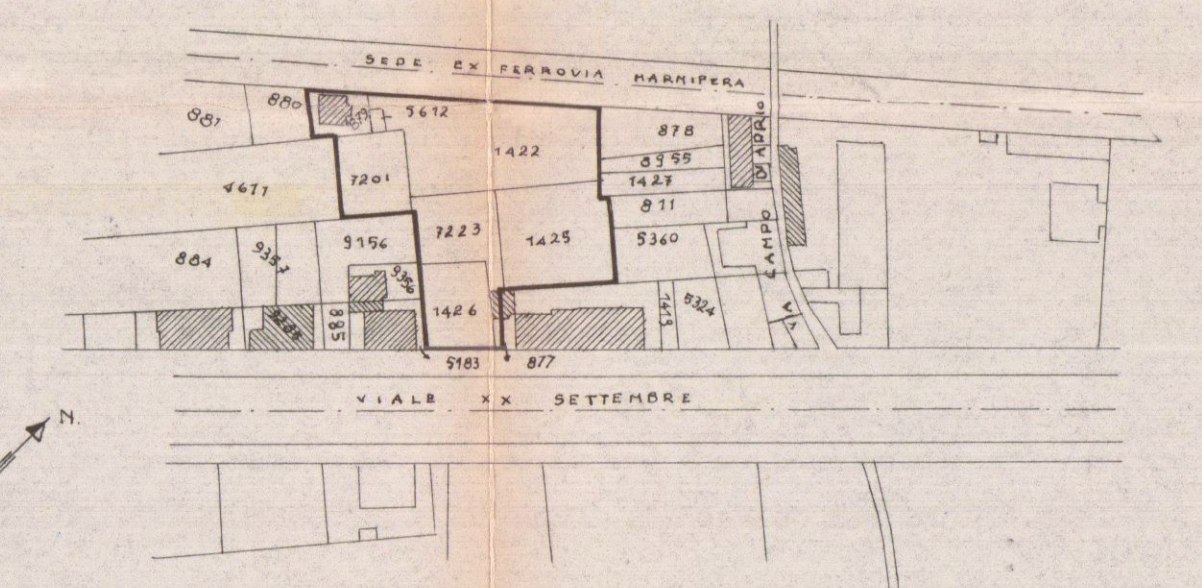

PLANIMETRIA 1:2000
SEZ. A FOGLIO N° 75