

1

SCALA 1:100

PROGETTO DI UN FABBRICATO DA COSTRUIRSI AD AVENZA SU TERRENO DI PROPRIETÀ DEGLI EREDI ANDREANI
IMPRESA COSTRUTTRICE GINO ROGERO

4 LUG 1969

PROGETTISTI DOTT. ARCH. DANTE PETRUCCI
DOTT. ARCH. EZIO BIEMME


VARIANTE APPROVATO

DANTE PETRUCCI
ARCHITETTO


CONTROLLATO
TECNICO

22 AGO, 1969


Approvato dal Sindaco alle condizioni indicate nel permesso di costruzione
N° del 22 AGO, 1969
L'ING. CAPO

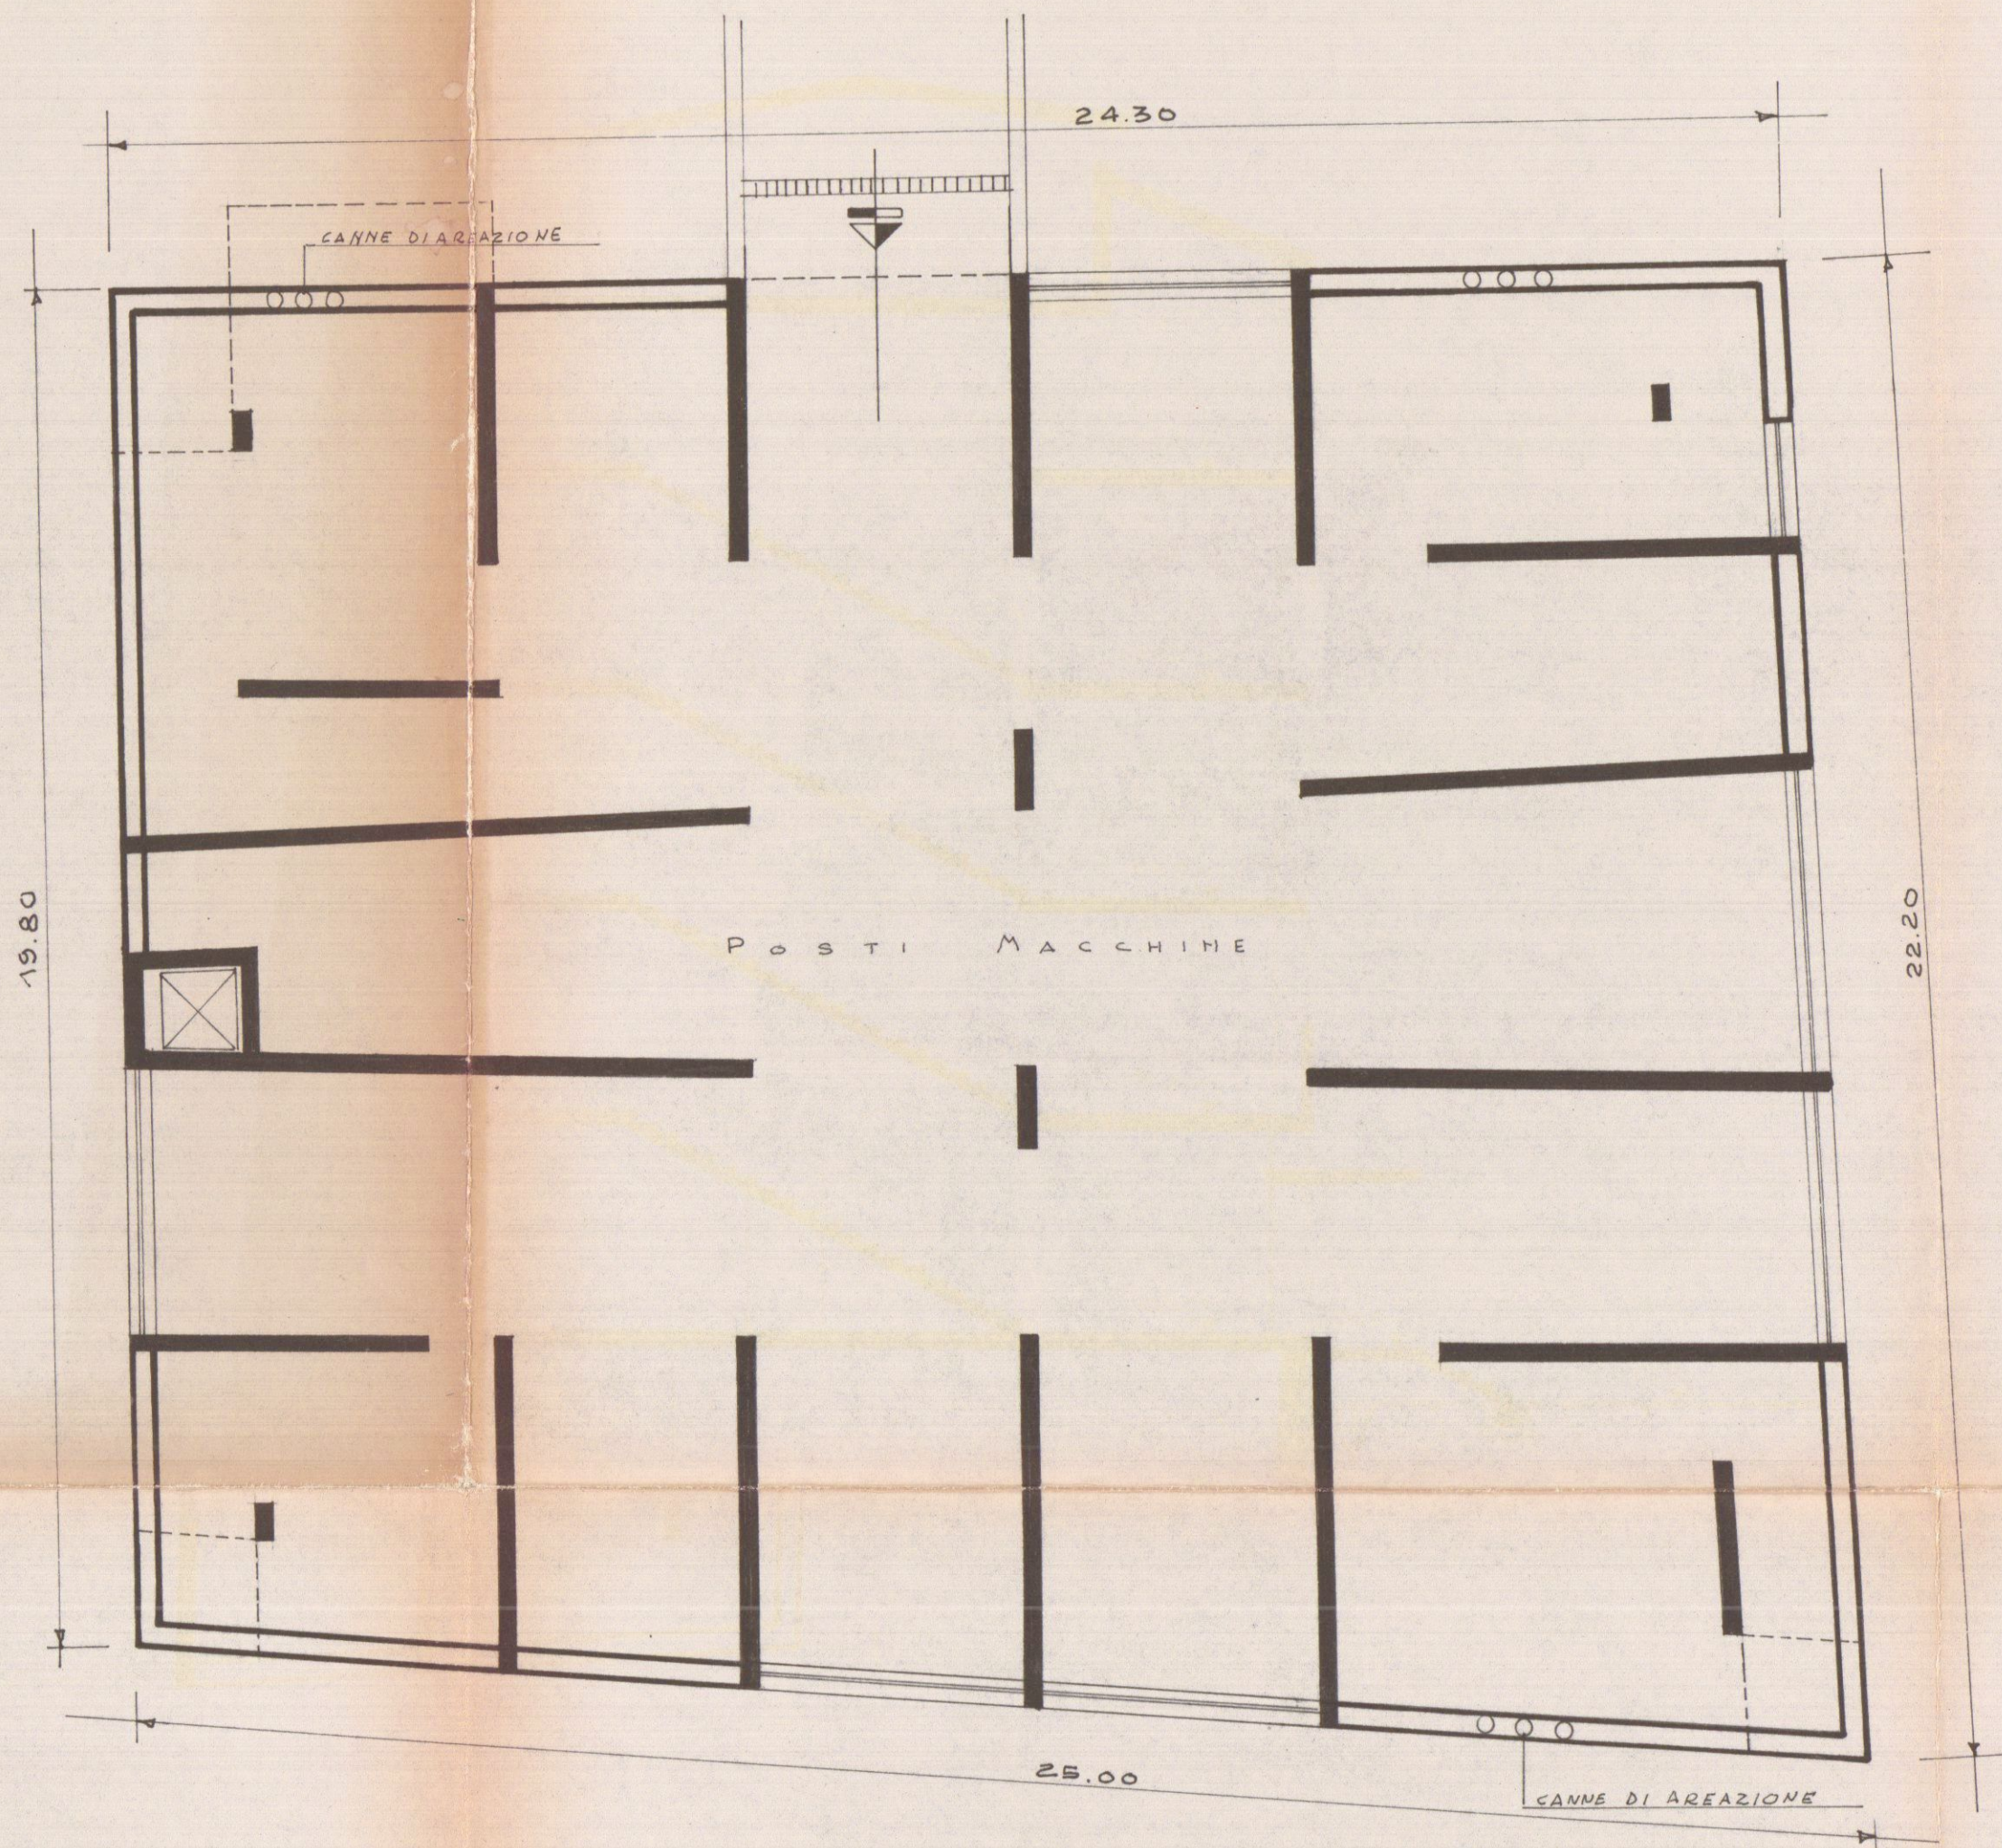

PIANTA SCANTINATI

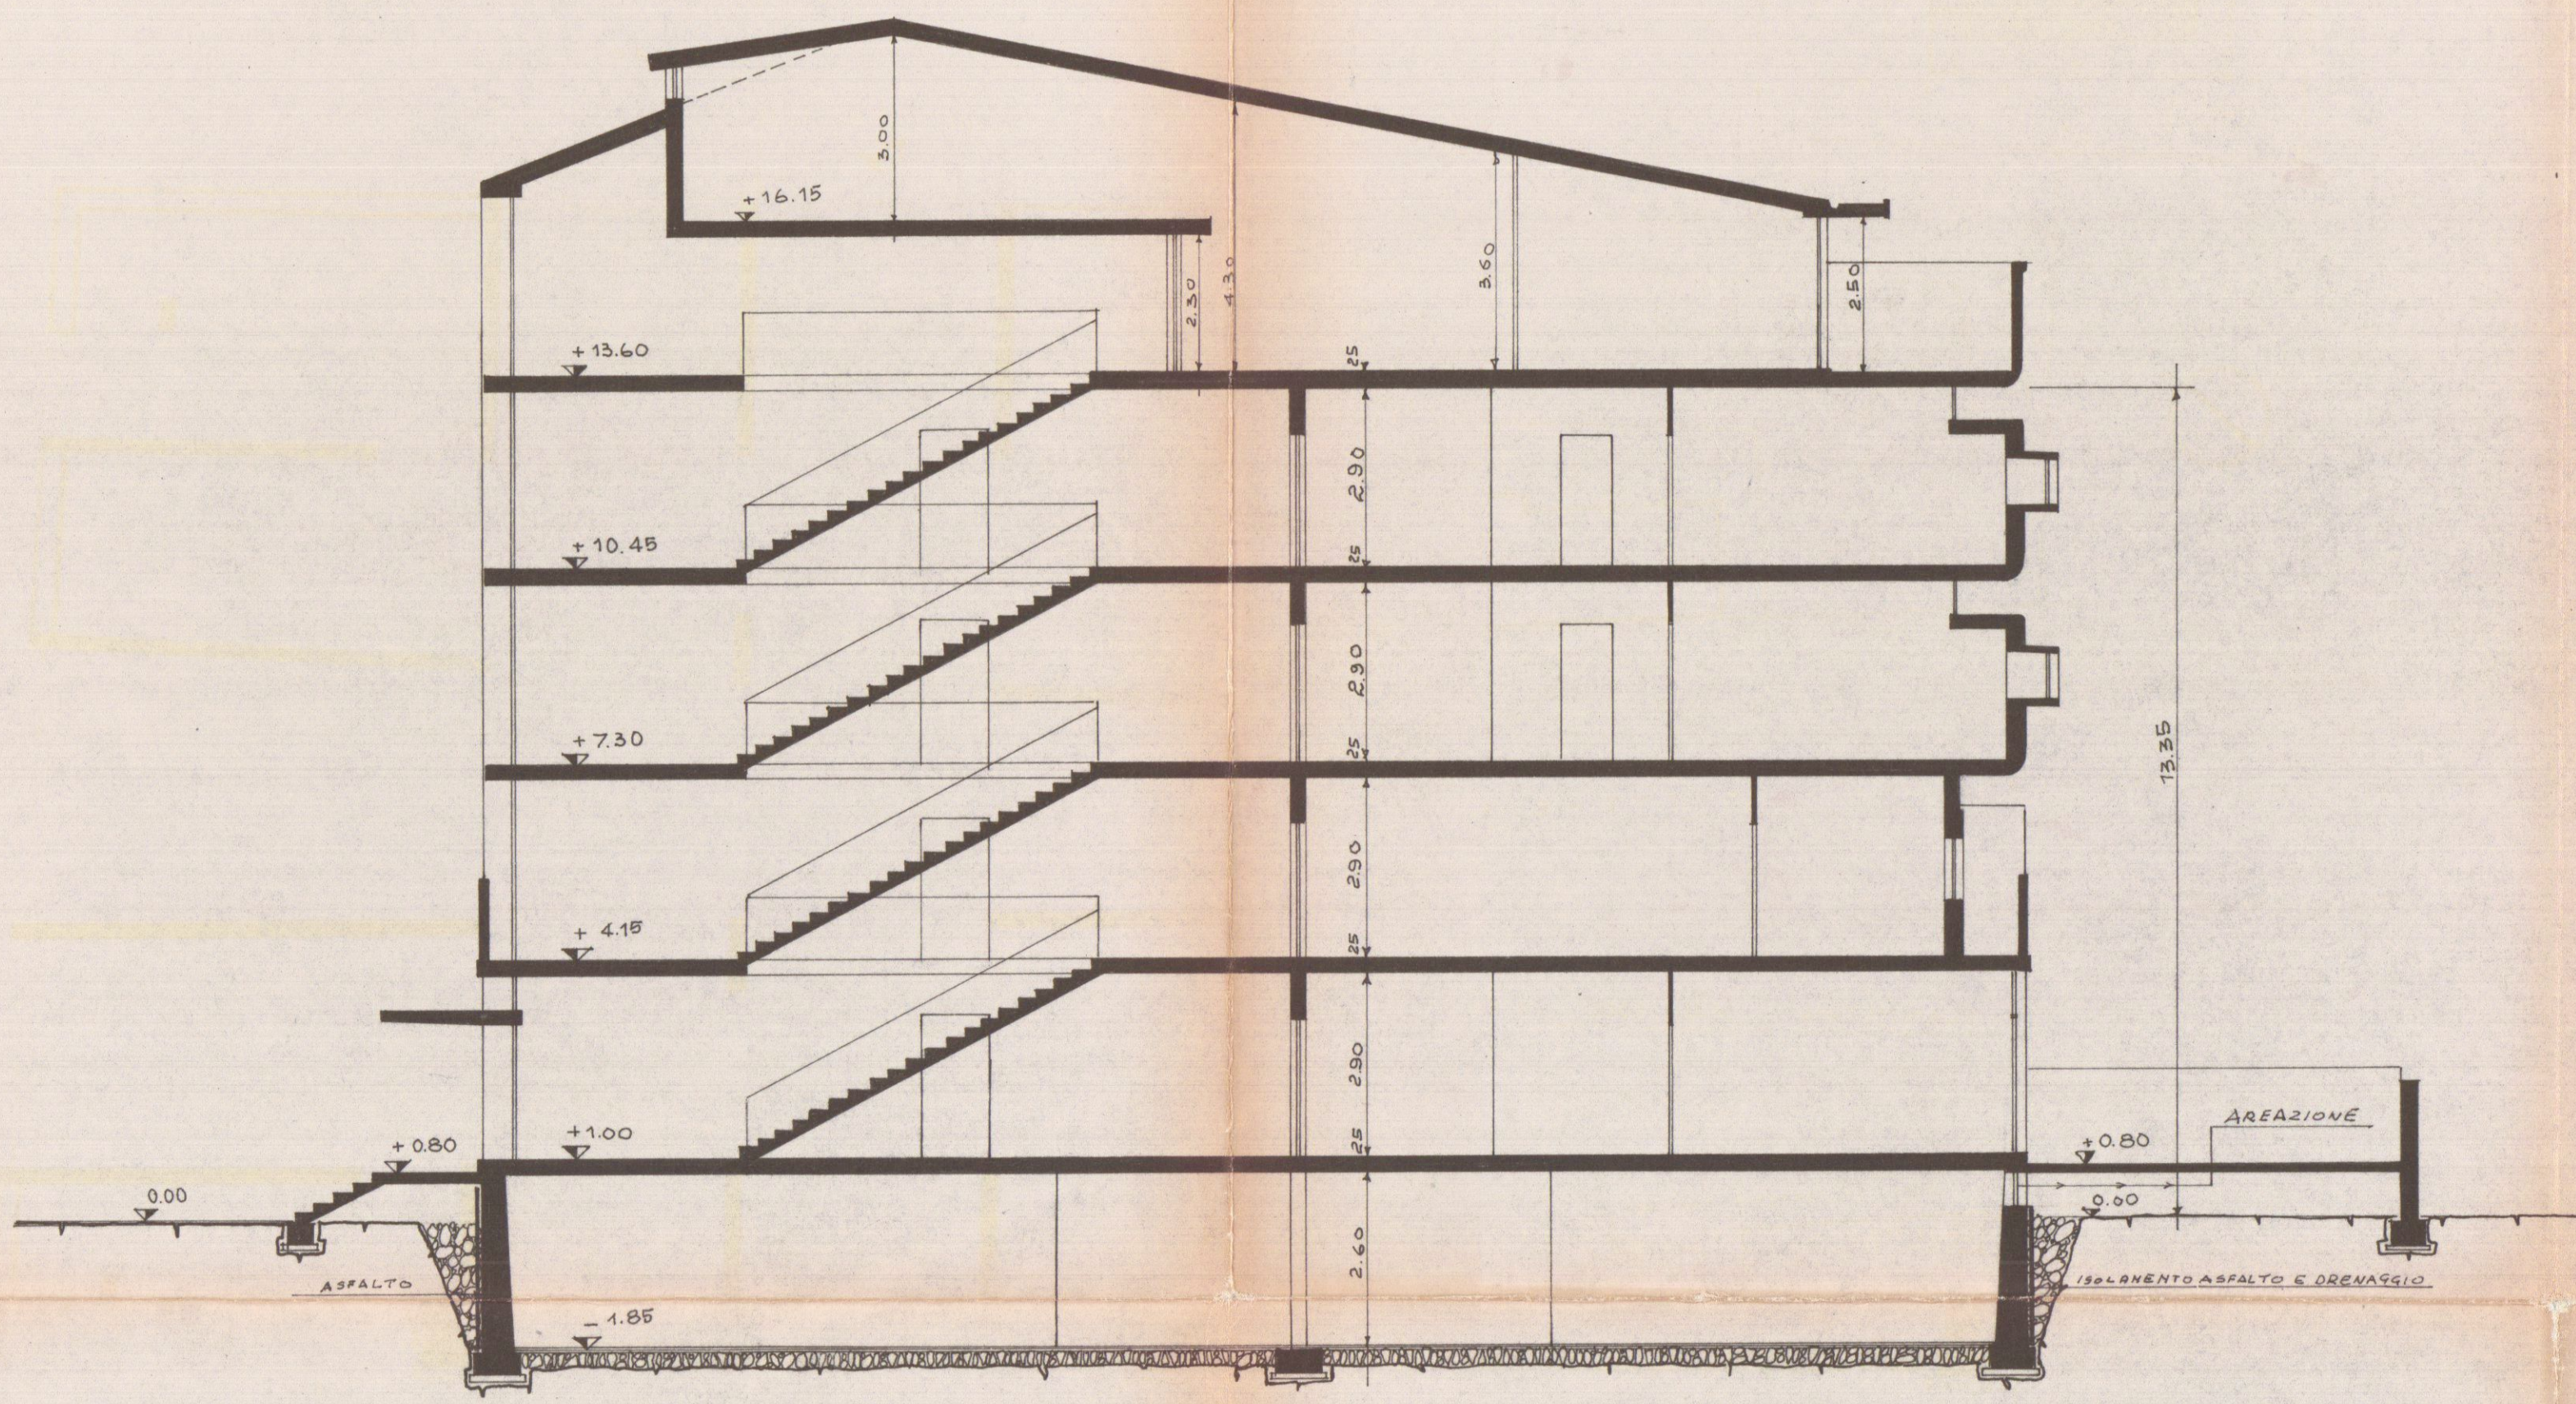

SEZIONE SULLA LINEA AA'

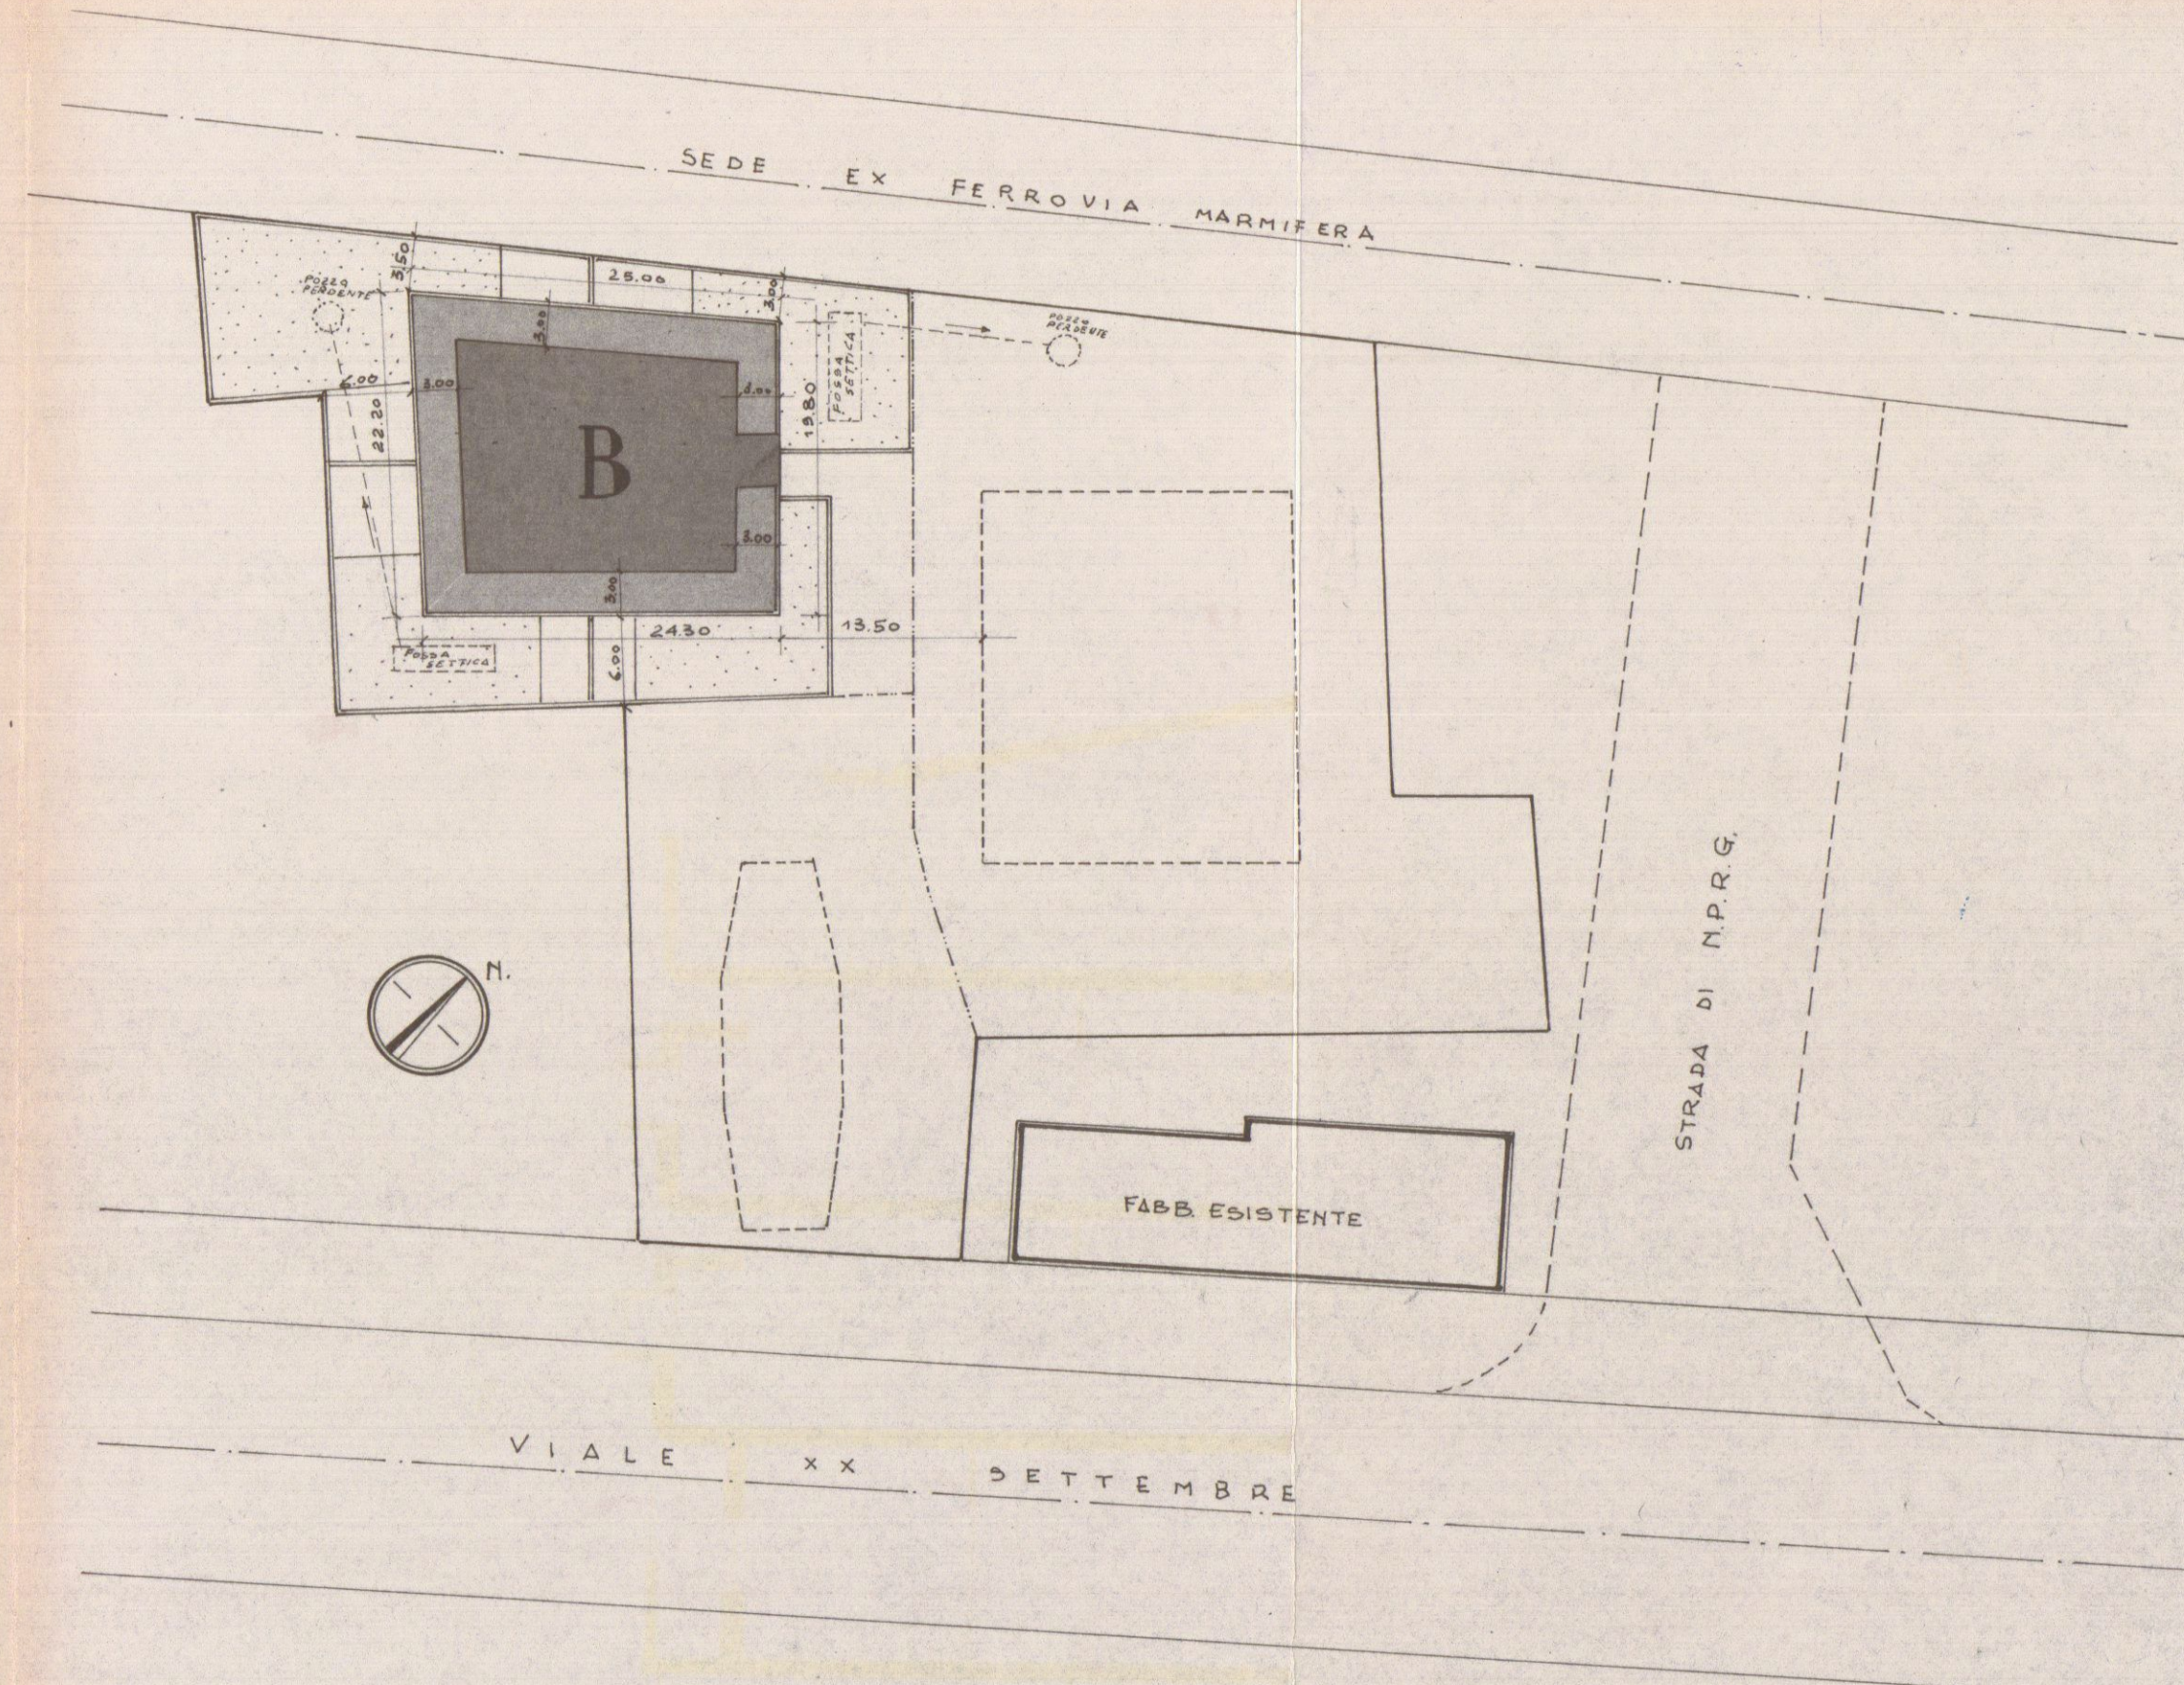

PLANIMETRIA SCALA 1:500

