PROGETTO PER LA COSTRUZIONE DI UN FABBRICATO AD USO MAGAZZINO - UFFICI - ABITAZIONE CUSTODE DI PRODOTTI PER LA LAVORAZIONE DEL MARMO.

PROP.: "NICOLAI IMPORT EXPORT"

SCALA 1/100

21 MAG. 1985

2 VARIANTE

MARCA DA BOLLO LIRE 500

STRALCIO PLANIMETRICO 1/1000

Fog. 65 mapp. 200-169

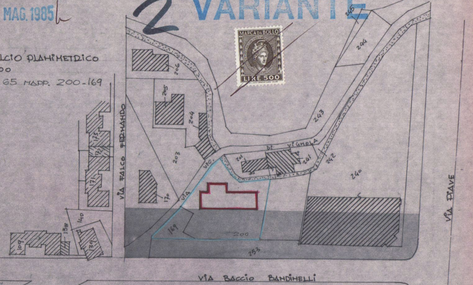
206
205
204
203
170
169
200
253
201
241
242
240
243
244
246
171
172
173
140
138
139
109
VIA FALCO FERNANDO
VIA DI VIGNOLA
VIA PIAVE
VIA BACCIO BANDINELLI

APPROVATO

CONTROLLATO
IL TECNICO

16 SET. 1985

RICCARDO GEMIGNANI

VARIANTE

Approvato dal Sindaco alle condizioni della concessione edilizia originaria

n. 107 del 29.7.71

CARRARA, lì 16 SET. 1985

IL FUNZIONARIO DI PROGRAMMA
(Arch. Claudio Varliani)

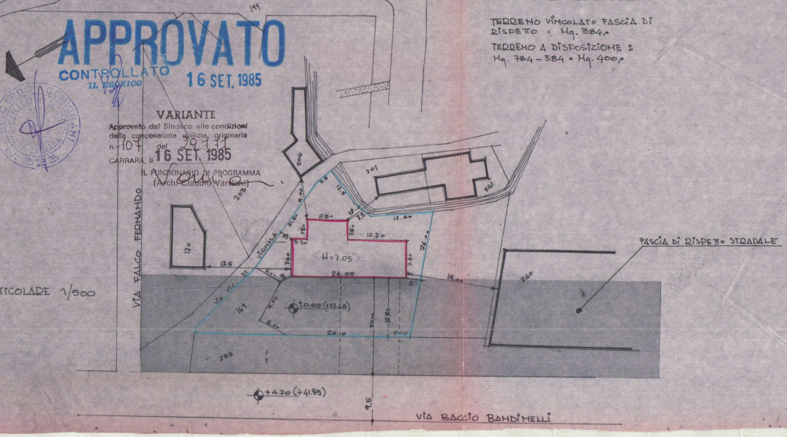
199
204
201
241
203
170
VIA FALCO FERNANDO
VIA VIC. DI VIGNOLA
9.00
21.50
2.8
12.5
8.00
7.5
12.60
3.50
12.70
16.00
3.30
7.00
H=7.05
7.00
24.00
17.5
19.00
6.00
169
9.00
±0.00 (+37.66)
6.00
20.00
12.80
26.10
8.00
253
240
FASCIA DI RISPETTO STRADALE
+4.20 (+41.85)
9.5
VIA BACCIO BANDINELLI

PARTICOLARE 1/500

PIANTE SCHEMATICHE 1/200

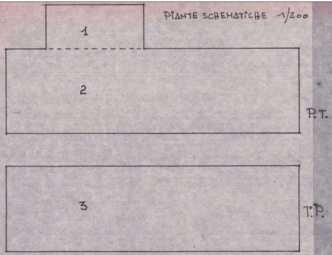

FIG. 1 = 8.00x3.50 = Mq. 28.00
" 2 = 24.00x7.00 = " 168.00
Mq. 196.00 x H: 3.80 = Mc. 744.80

FIG. 3 = 24.00x7.00 = Mq. 168.00 x H: 2.70 = Mc. 453,60
Totale Mc. 1198,40

- ZONA DI P.R.G.C. -
INDUSTRIE MARMIFERE

TERRENO VINCOLATO FASCIA DI RISPETTO = Mq. 384.-

TERRENO A DISPOSIZIONE:
Mq. 784 - 384 = Mq. 400.-

PIANTA PIANO PRIMO

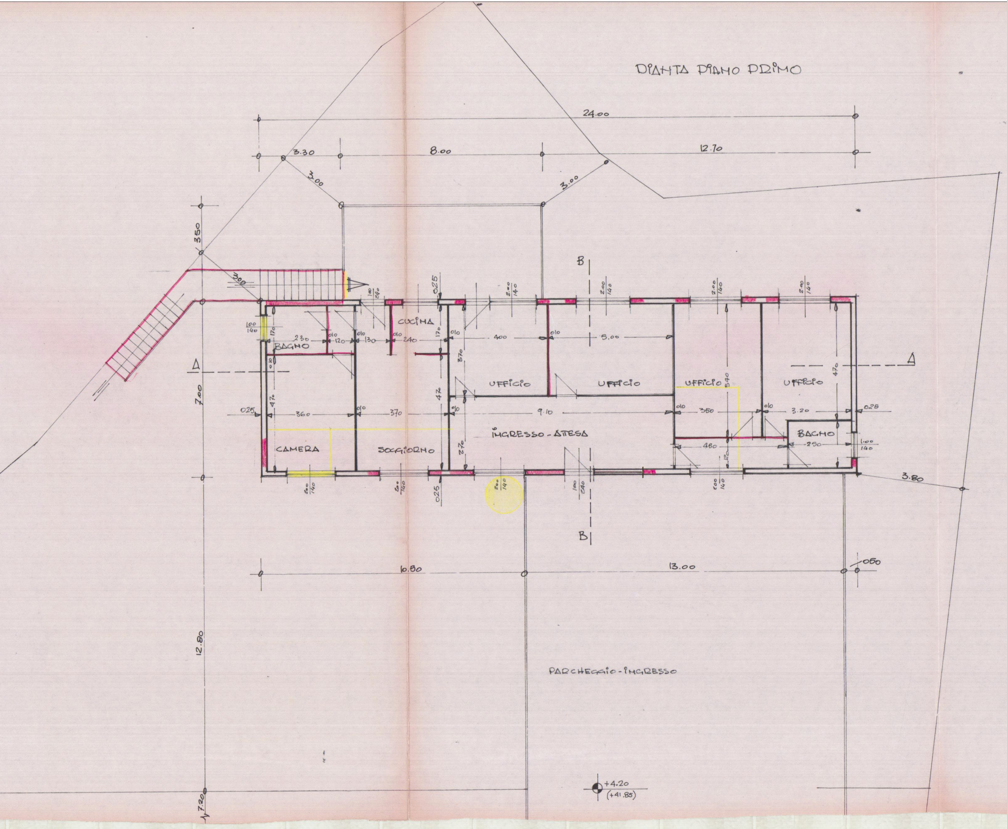
24.00
3.30
8.00
12.70
3.00
3.00
350
300
B
B
A
A
025
CUCINA
BAGNO
230
120
130
240
400
5.00
UFFICIO
UFFICIO
UFFICIO
UFFICIO
540
470
7.00
025
360
370
9.10
350
3.20
025
INGRESSO - ATESA
CAMERA
SOGGIORNO
BAGNO
460
250
3.80
10.80
13.00
050
12.80
PARCHEGGIO - INGRESSO
+4.20
(+41.85)
7.20

PIANO TERRA

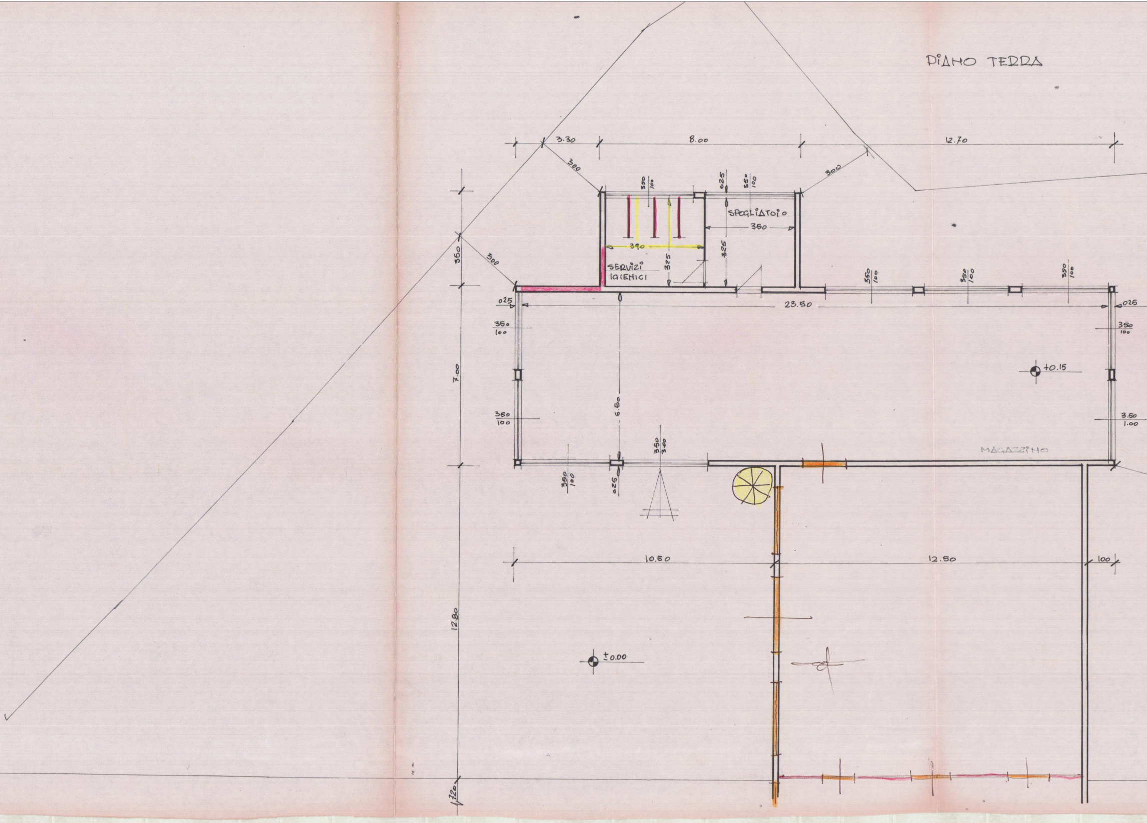
3.30
8.00
12.70
300
300
300
350
350/100
025
550/100
SPOGLIATOIO
360
390
325
325
SERVIZI IGIENICI
350/100
350/100
350/100
025
23.50
025
350/100
350/100
7.00
6.50
+0.15
350/100
3.50/1.00
MAGAZZINO
350/100
025
360/3.00
10.50
12.50
100
12.80
±0.00
7.20

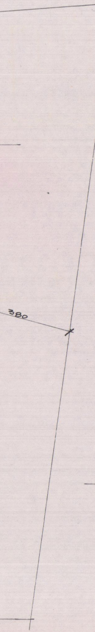

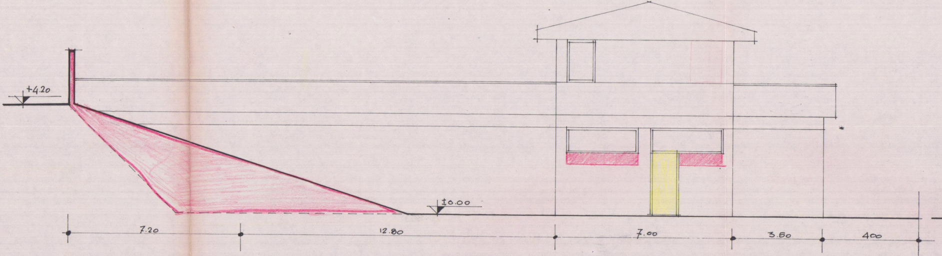
+4.20
±0.00
7.20
12.80
7.00
3.50
400

PROSPETTO SUD

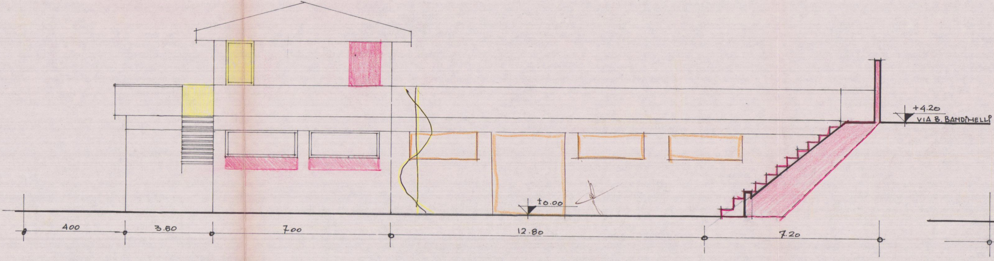
+4.20
VIA B. BANDINELLI
±0.00
400
3.80
700
12.80
7.20

PROSPETTO NORD

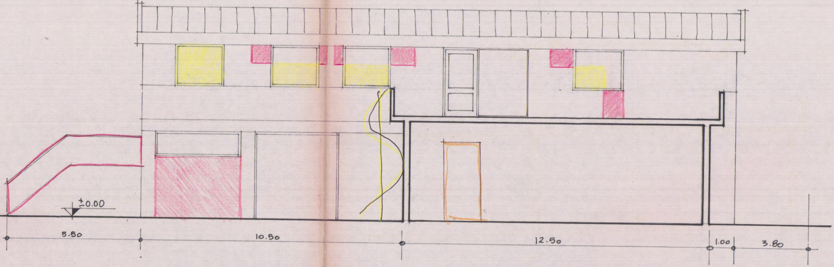
±0.00
5.50
10.50
12.50
1.00
3.80

PROSPETTO OVEST

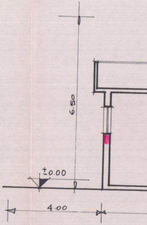

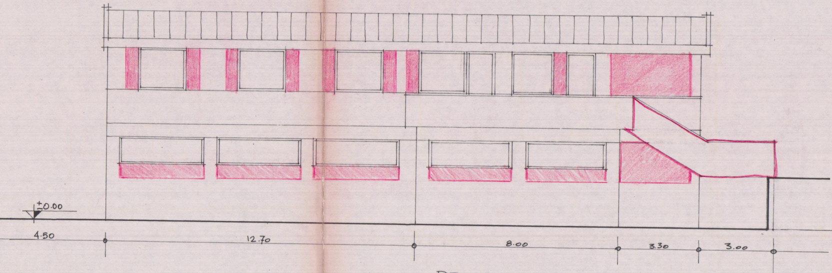
±0.00
4.50
12.70
8.00
3.30
3.00

PROSPETTO EST

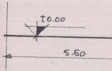

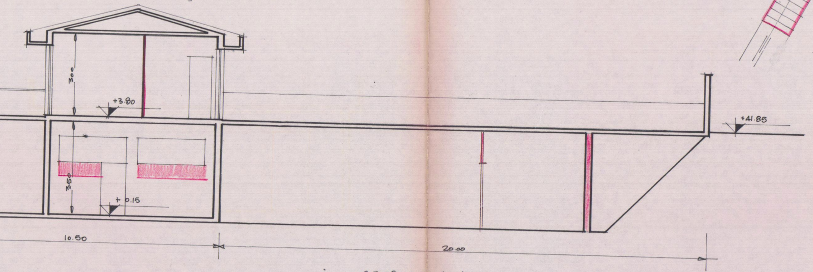
300
+3.80
350
+ 0.15
+41.85
10.50
20.00

SEZIONE A-A

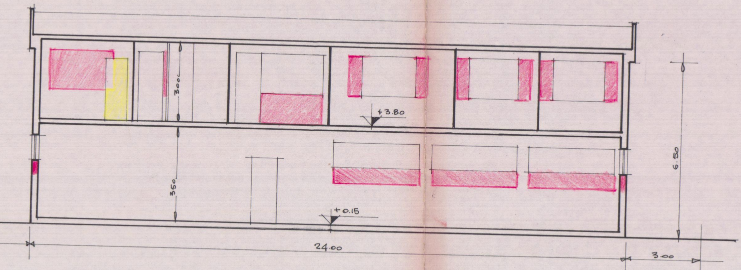
300
+3.80
350
+0.15
6.50
24.00
3.00

SEZIONE B-B

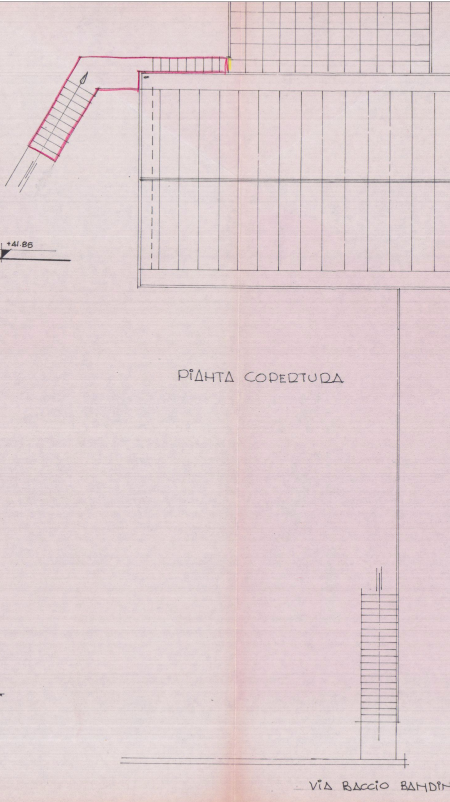
VIA BACCIO BANDIN

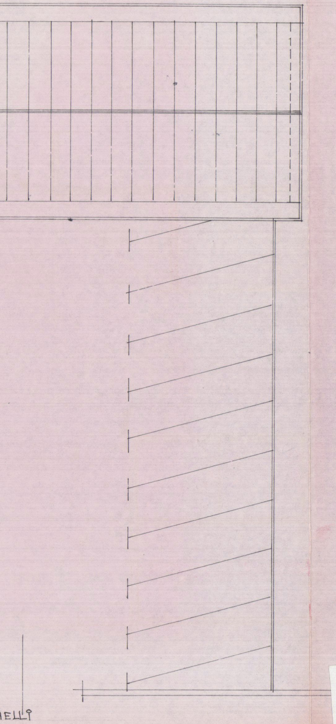PIANTA COPERTURA