


14
DOTT. ARCH. E. BIEHAIME
Iscriz. Auto Arch. Toscana (N. 457)

2 VARIANTE E

APPROVATO

CONTROLATO 3 NOV. 1970
IL TECNICO

Approvato dal Sindaco alle condizioni
del permesso di costruire
N. del 3 NOV. 1970
L'ING. CAPO
UFFICIO

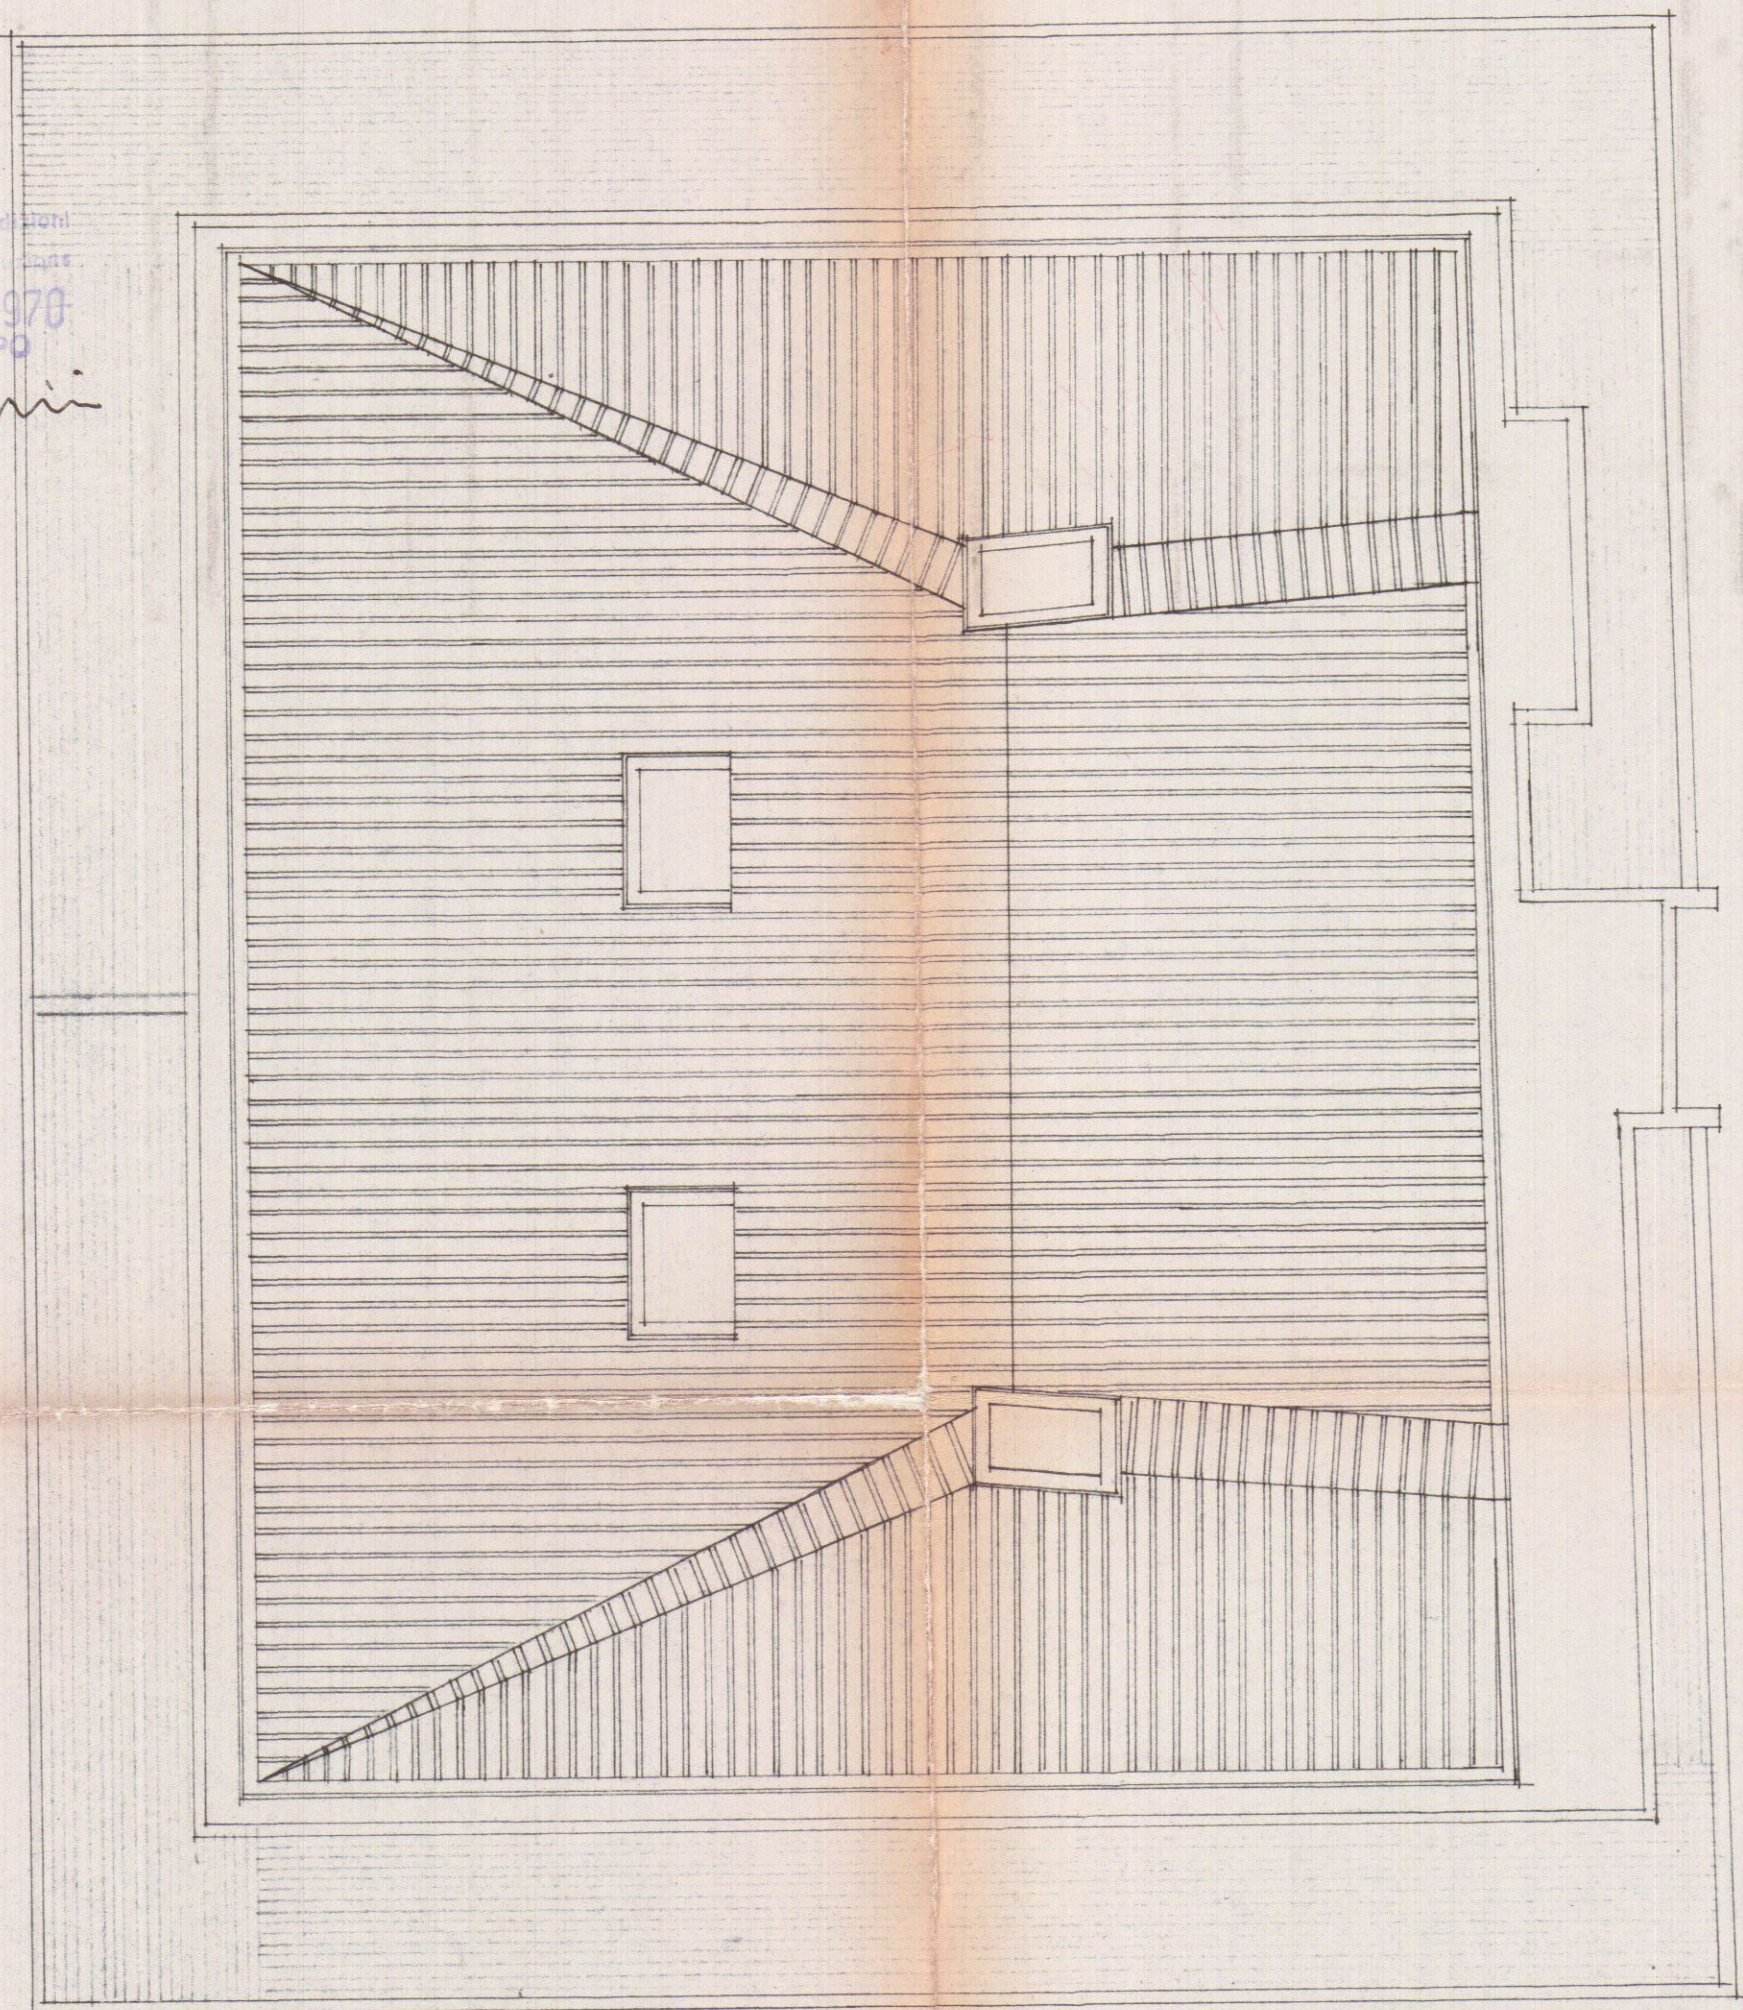

PIANTA DEL TETTO