




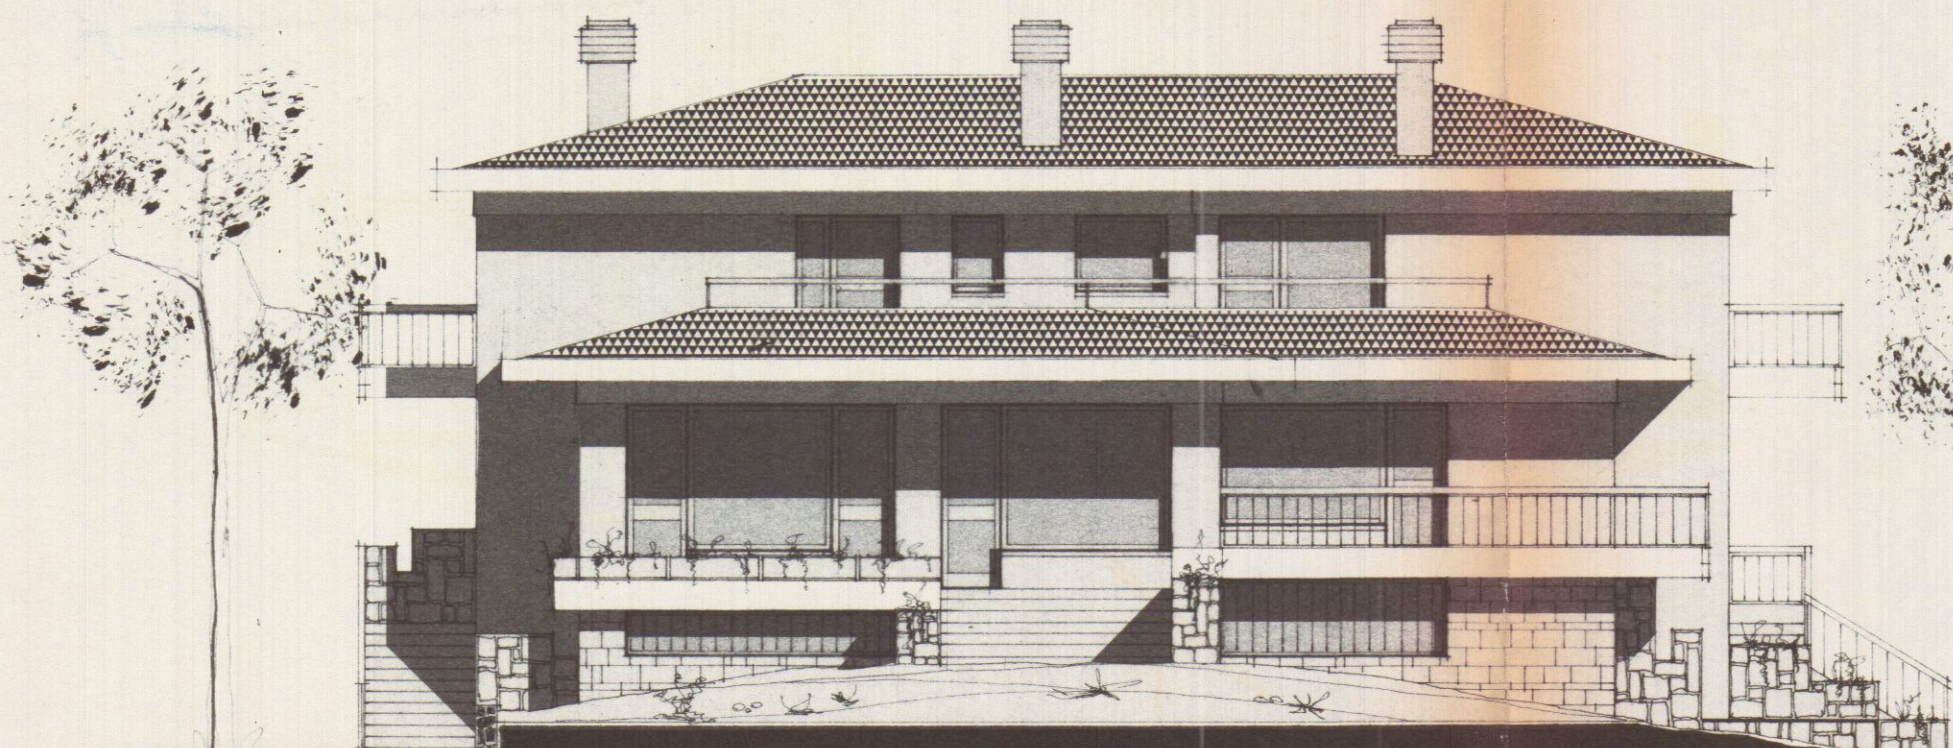


PROSPETTO SUD

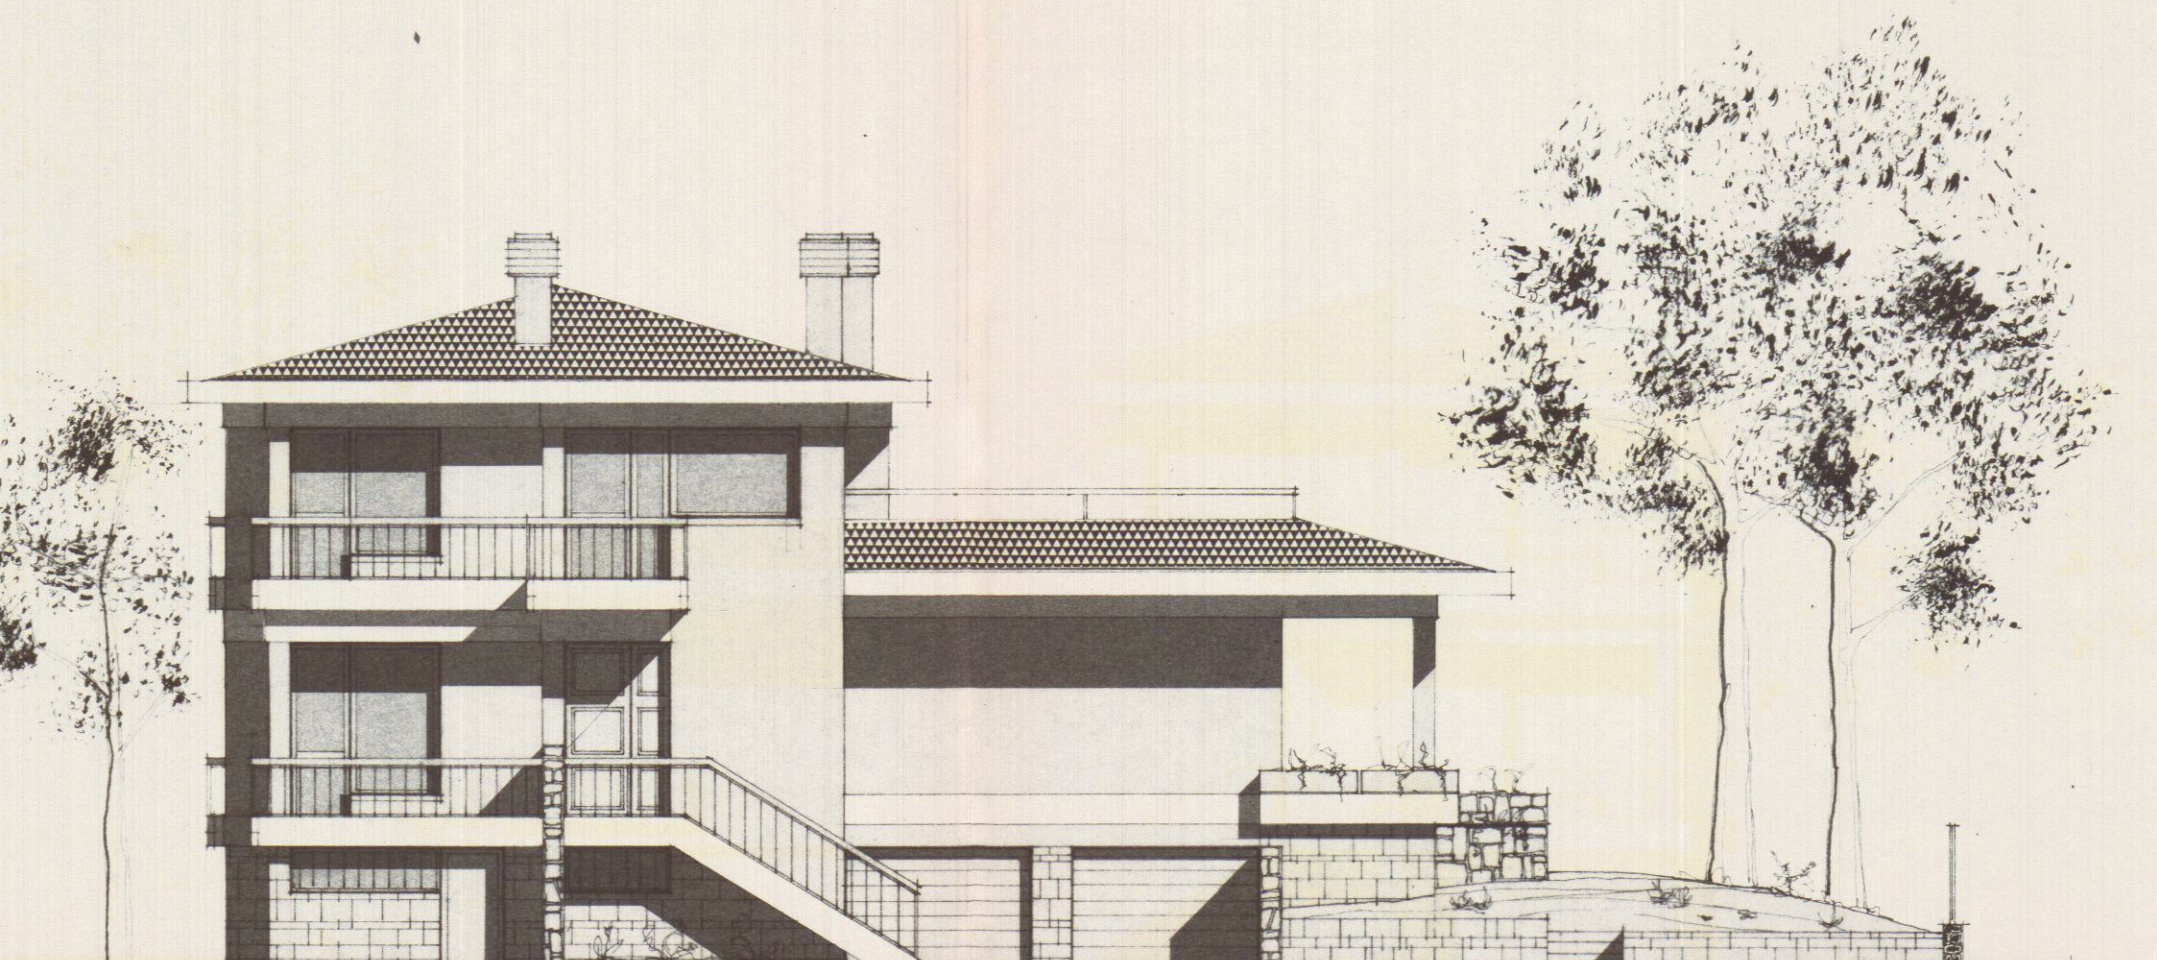

PROSPETTO OVEST

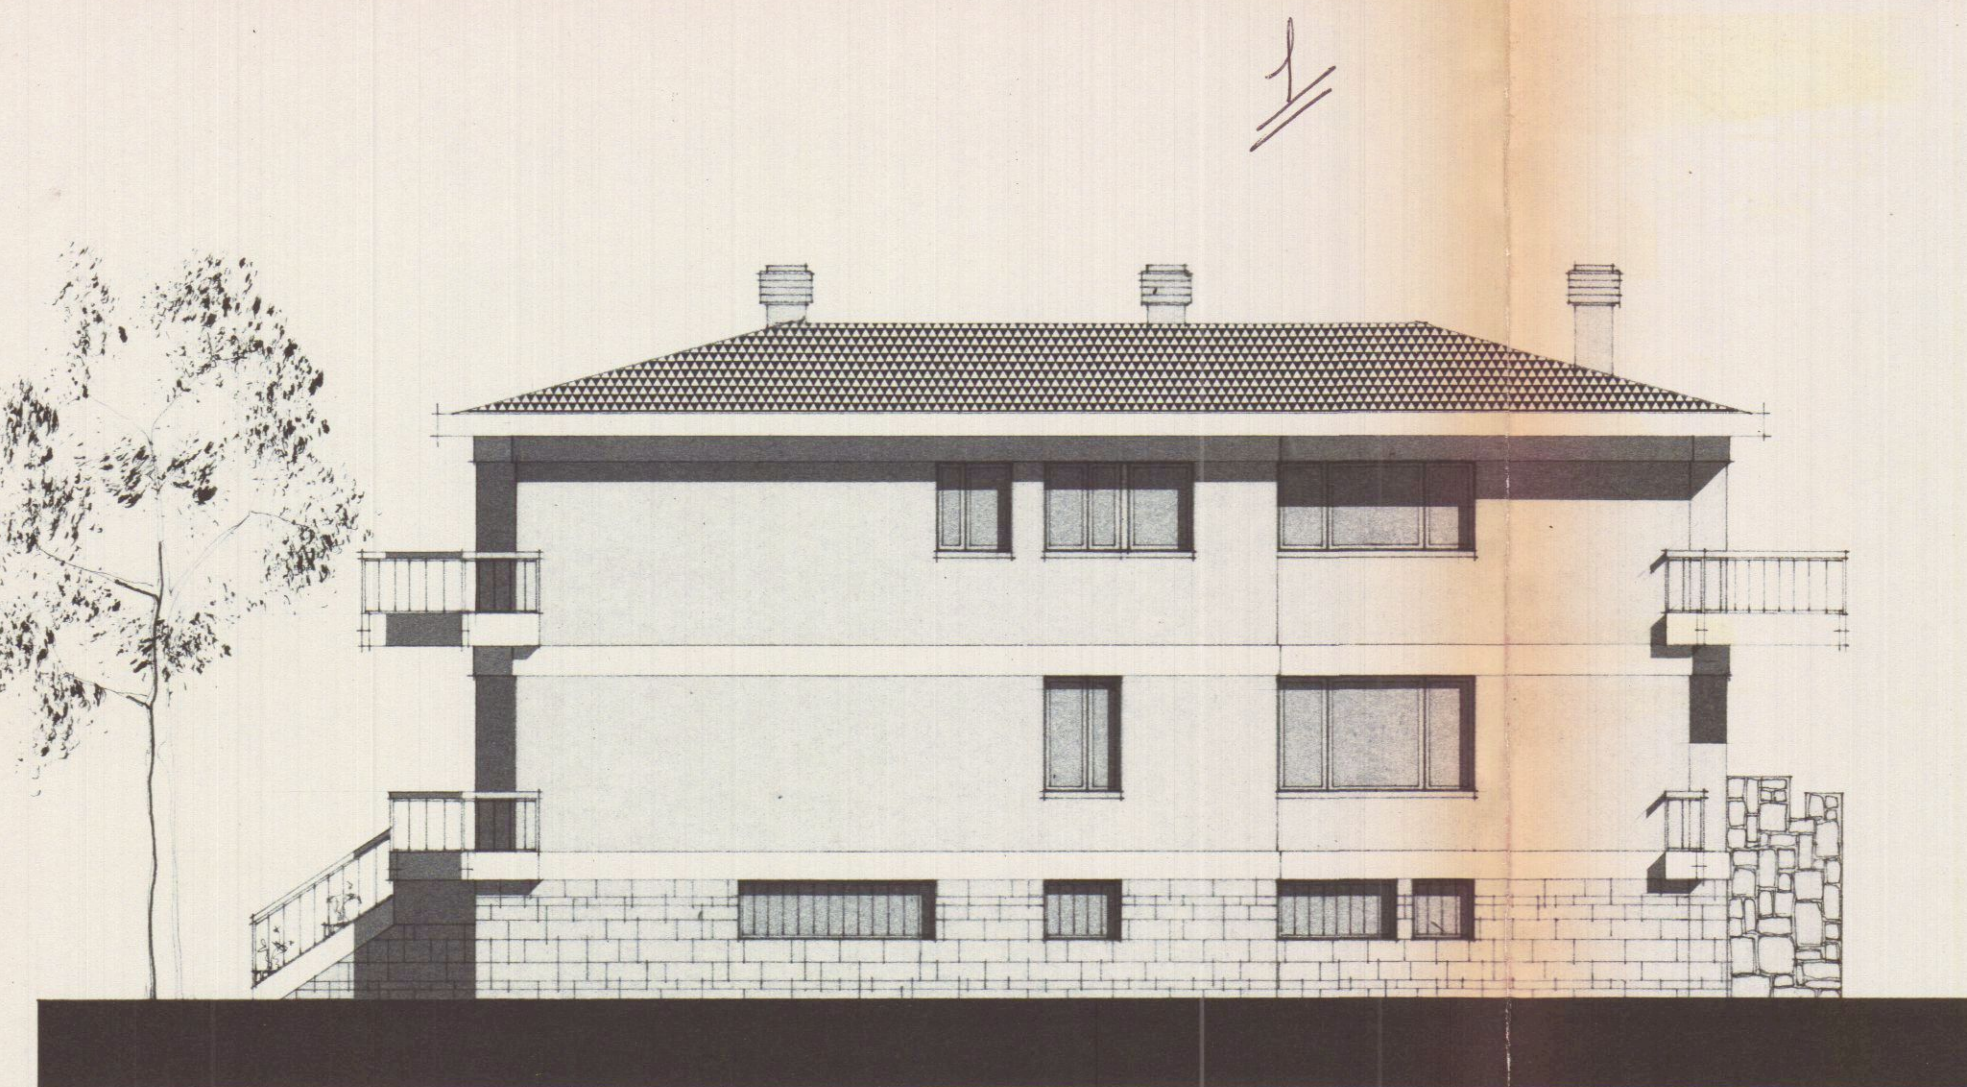

PROSPETTO NORD

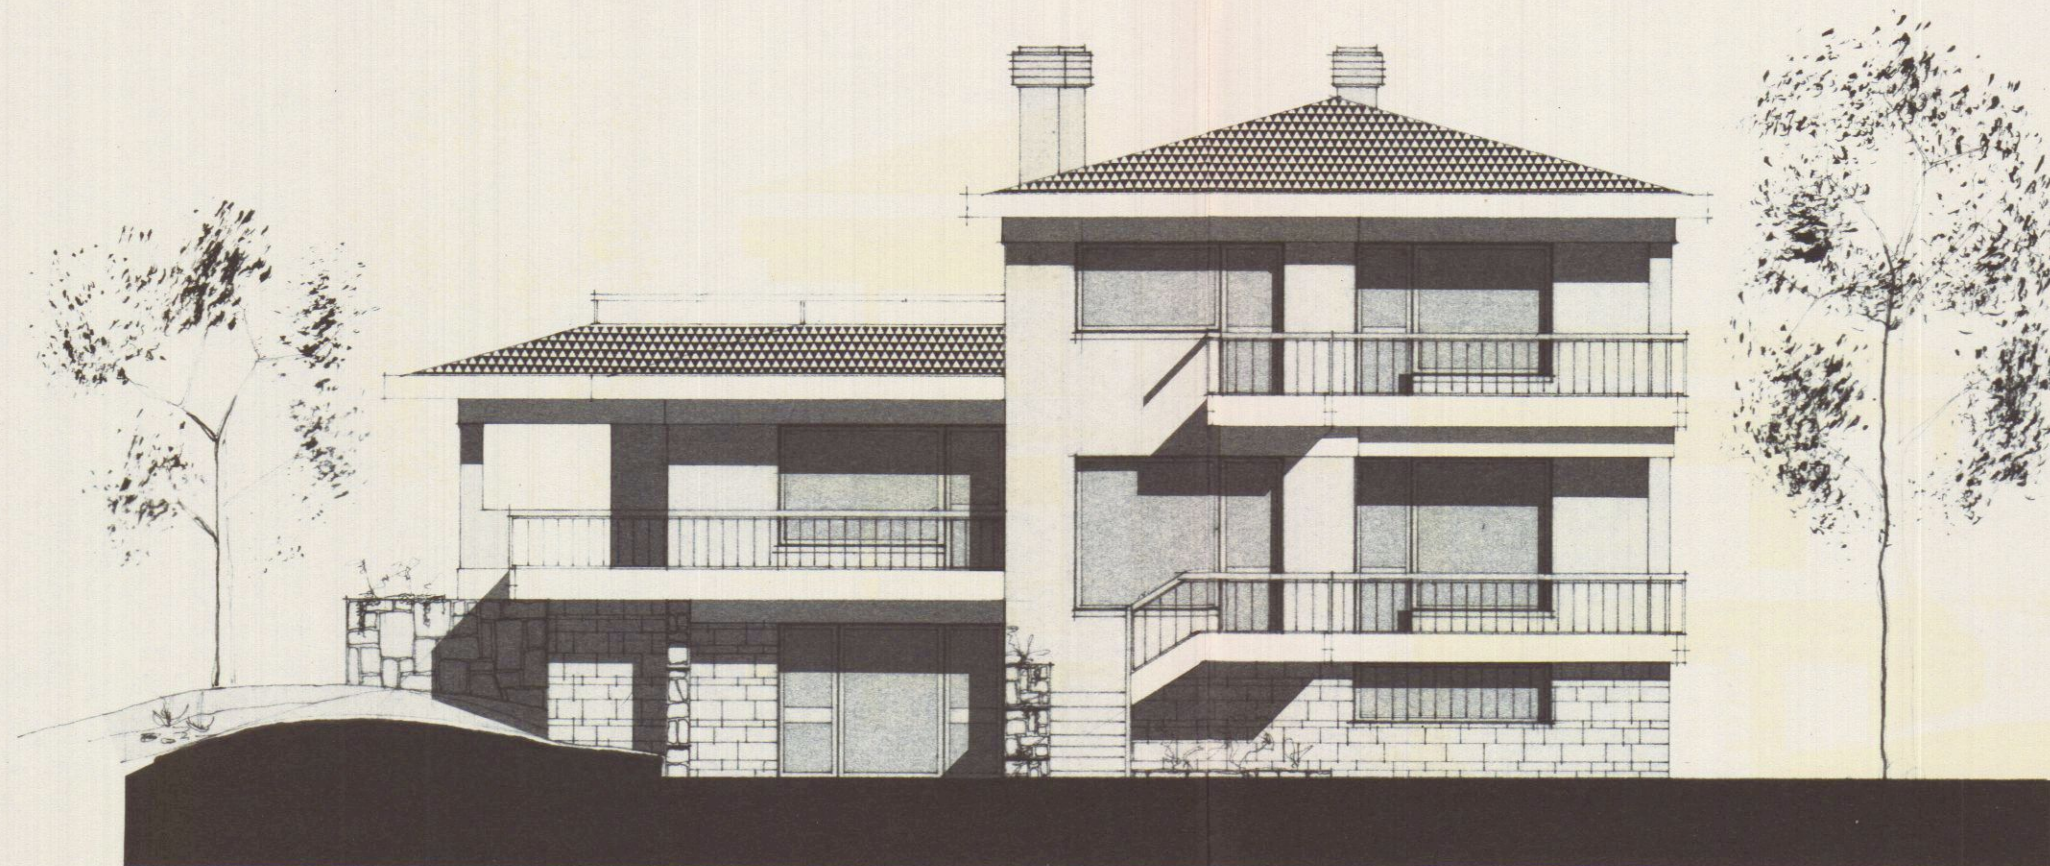

PROSPETTO EST

11 MAR. 1970

2 SOLUZIONE
SOSPESO

GEOM. RENATO DARO'
MARINA DI CARRARA (MS)

DOT.
GIUSEPPE
CASCIO

TITOLO PROGETTO
COSTRUZIONE DI UNA VILLETTA
A MARINA DI CARRARA

TITOLO TAVOLA
PROSPETTI

4


SCALA
1:100

DISEGNO
189

DATA
28-2-1970

FIRMA DEL PROGETTISTA
Renato Daro'

SOSTITUISCE LA TAVOLA
SOSTITUITA DALLA TAVOLA

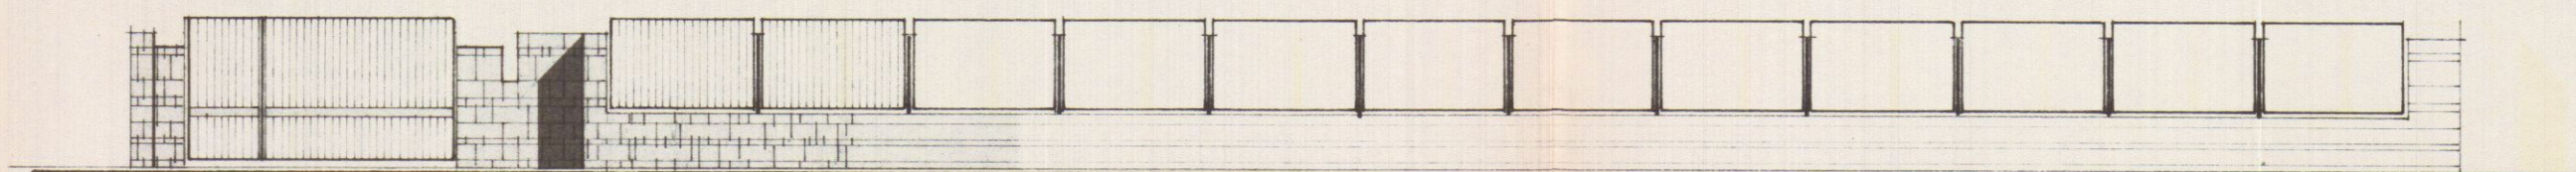

RECINZIONE