




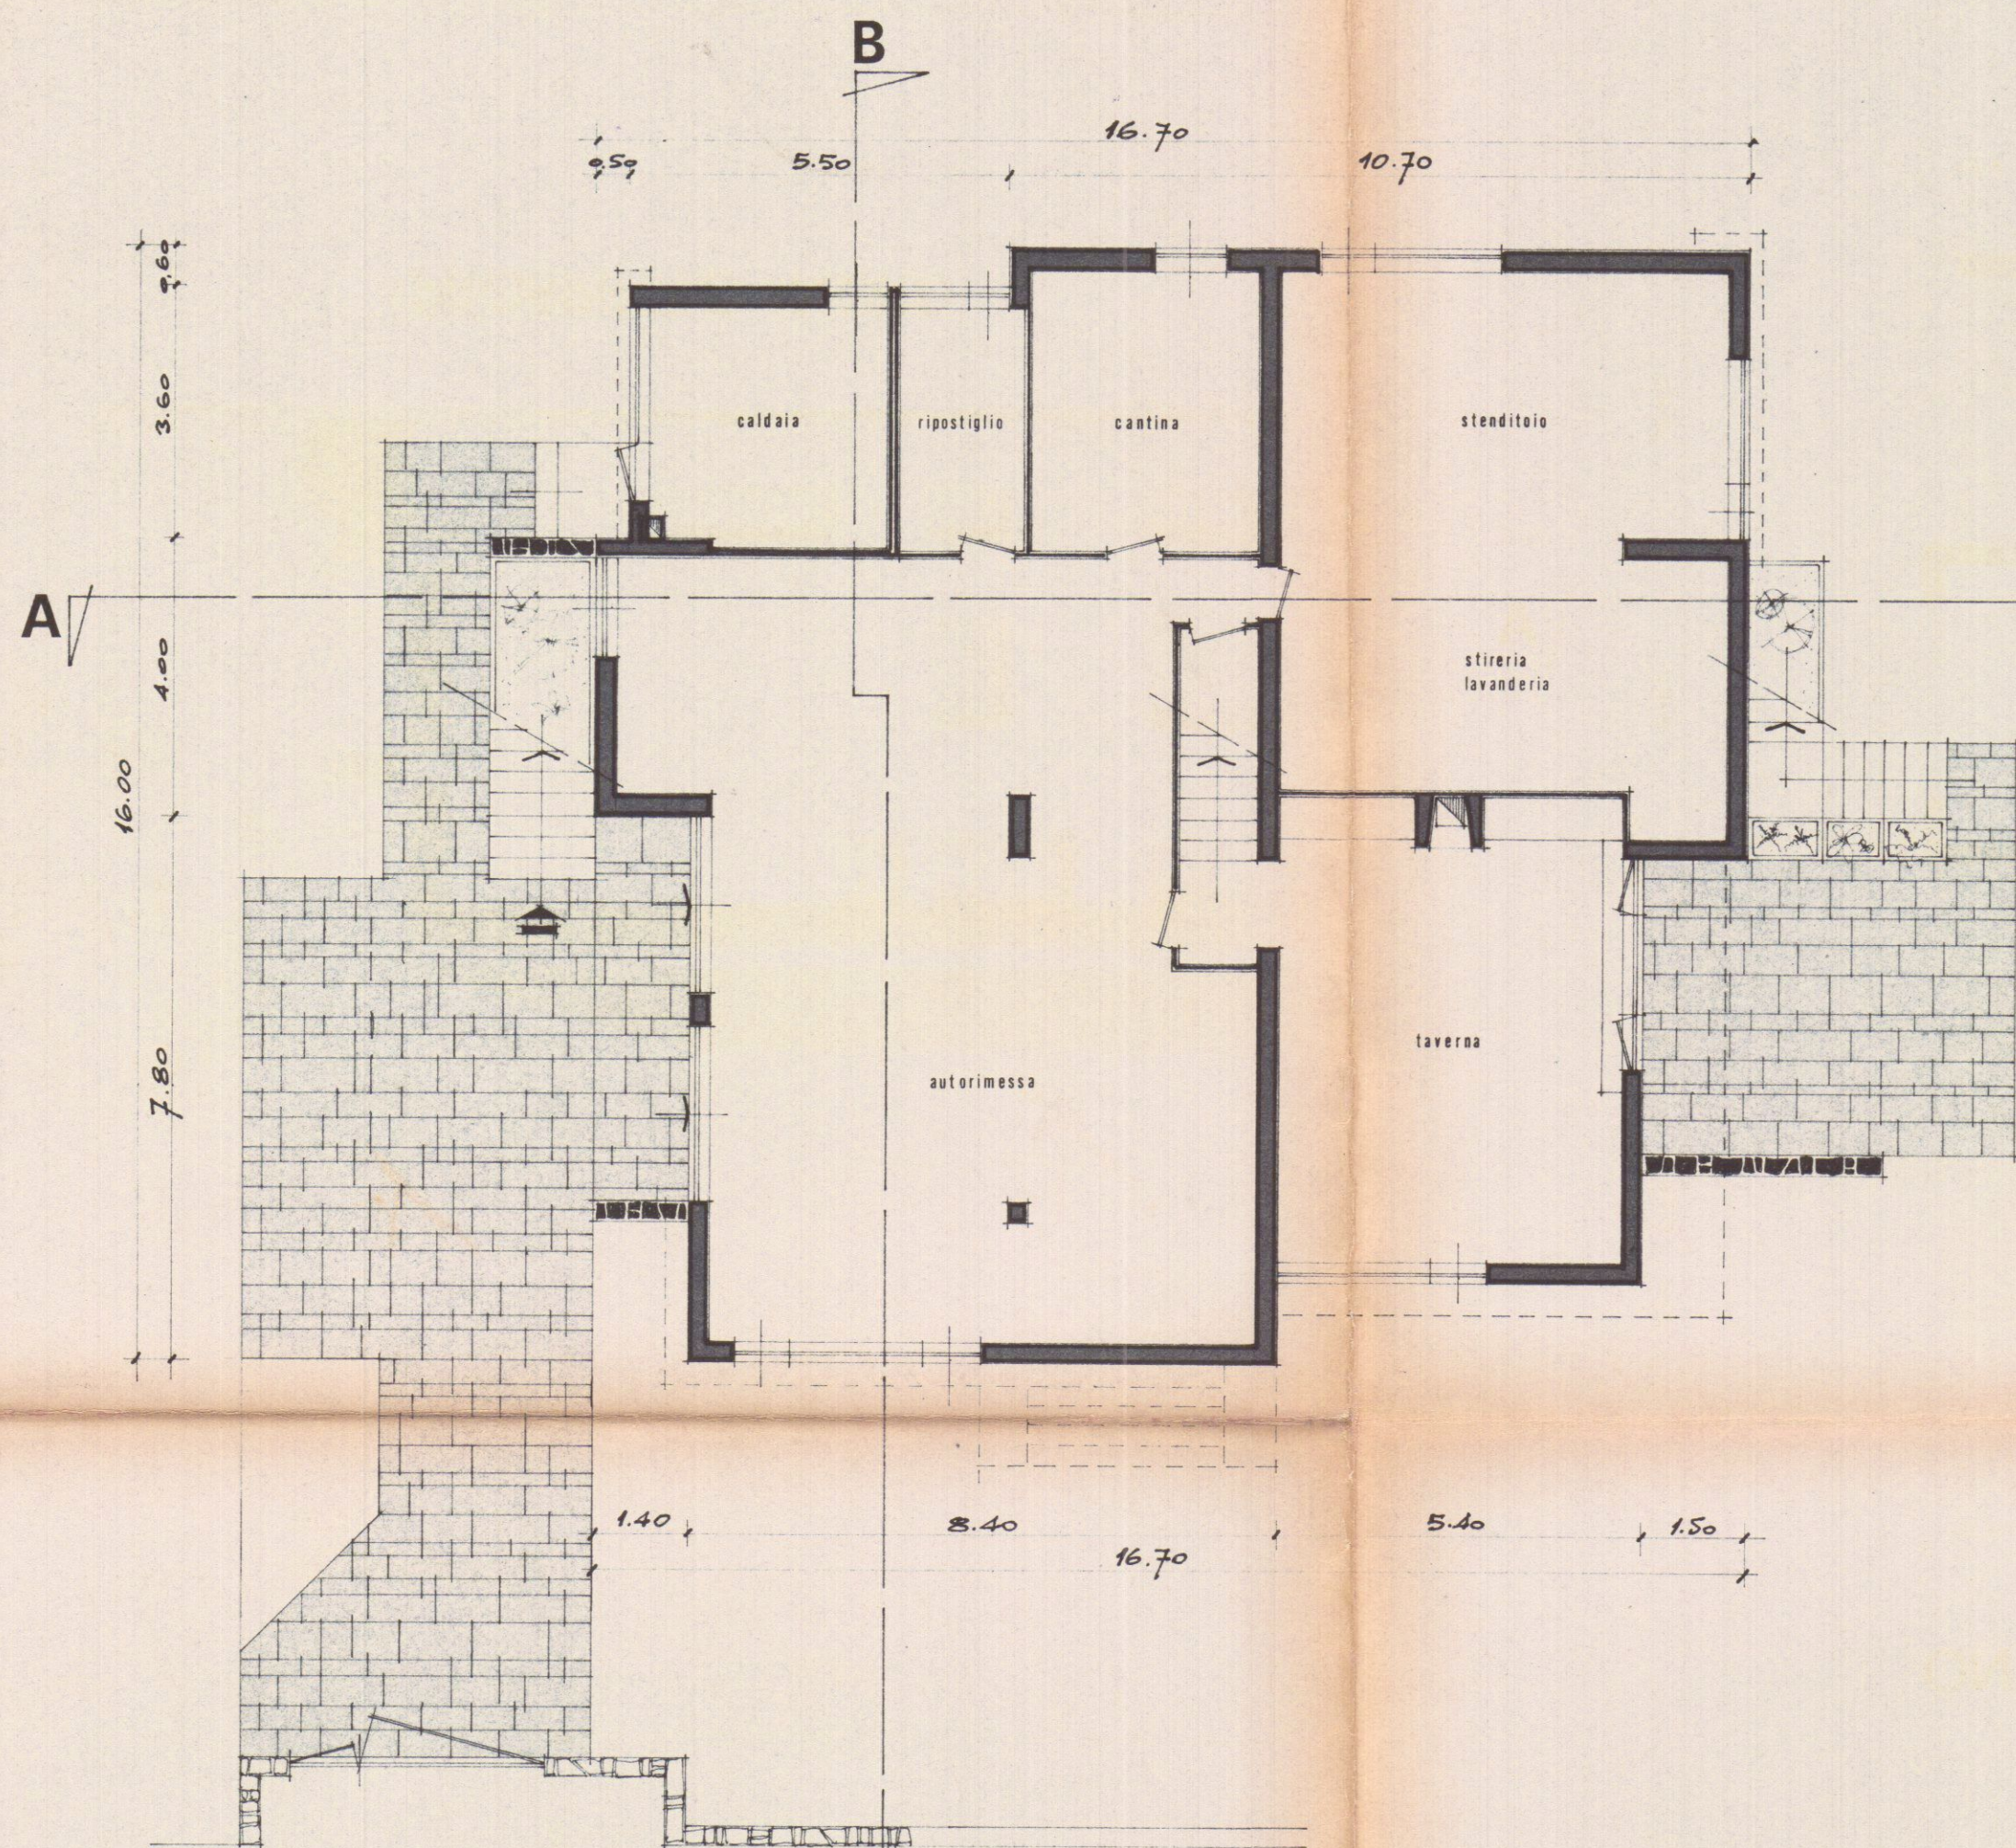

PIANO TERRENO

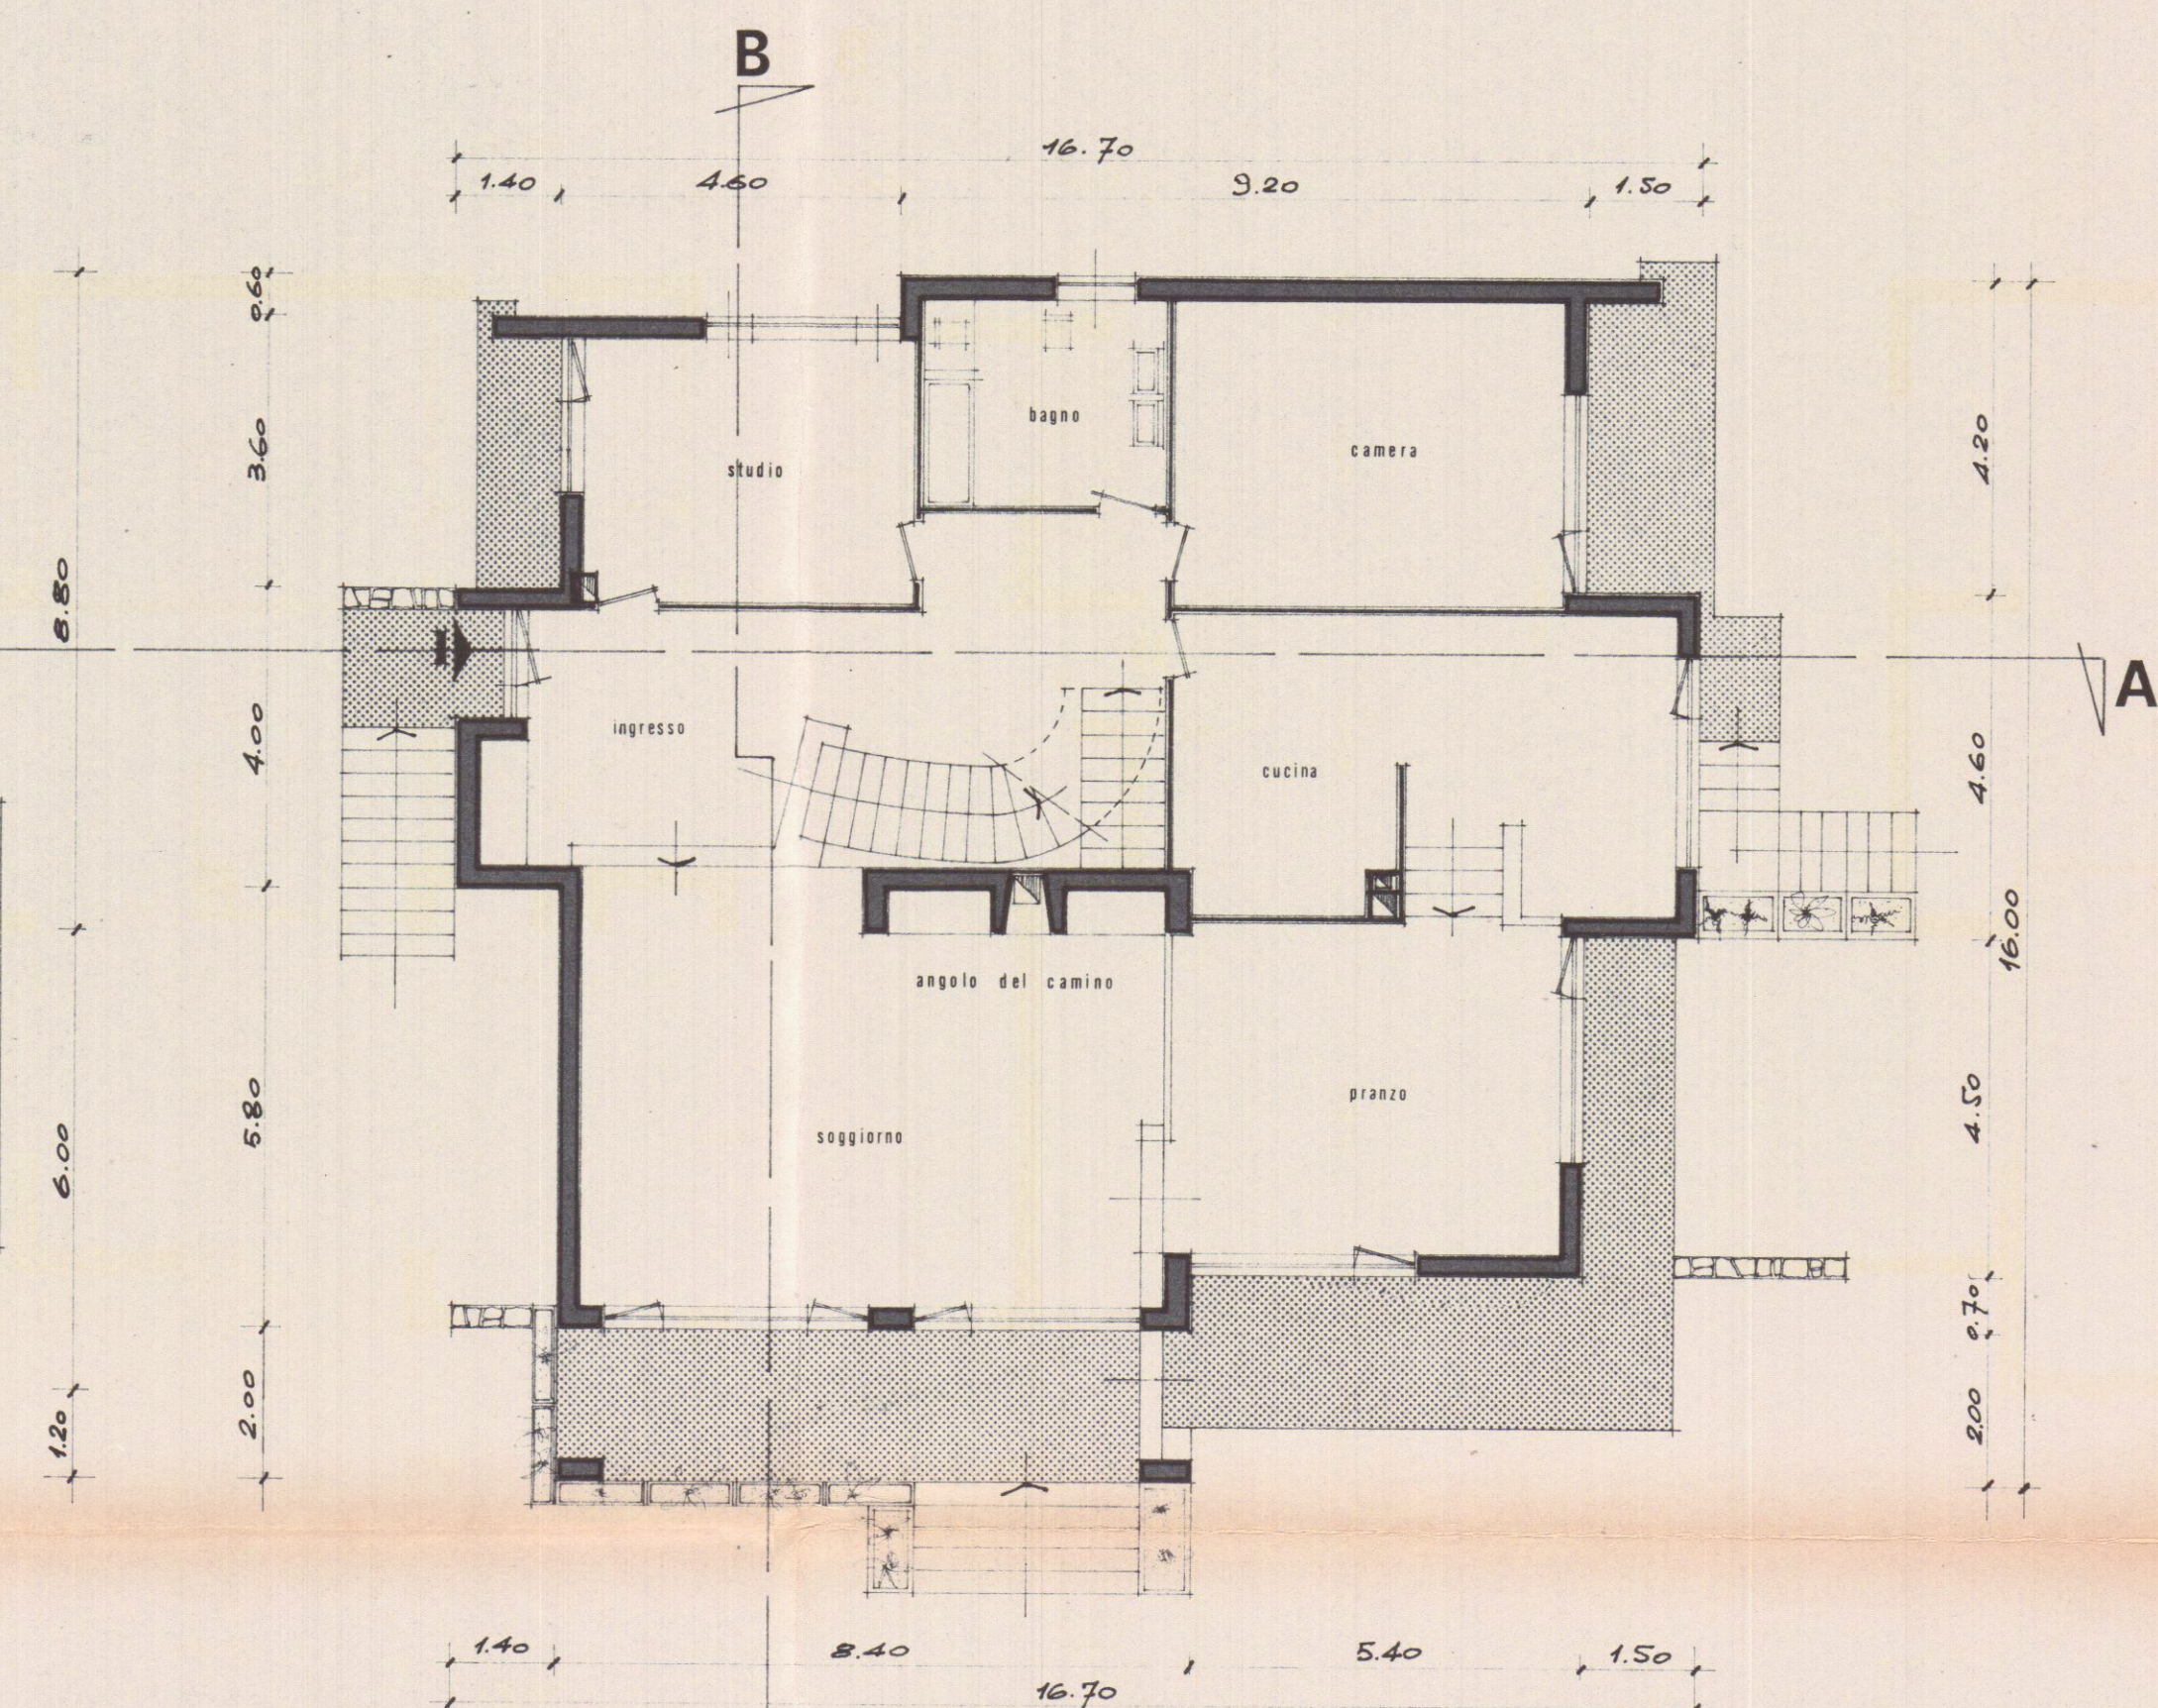

PRIMO PIANO

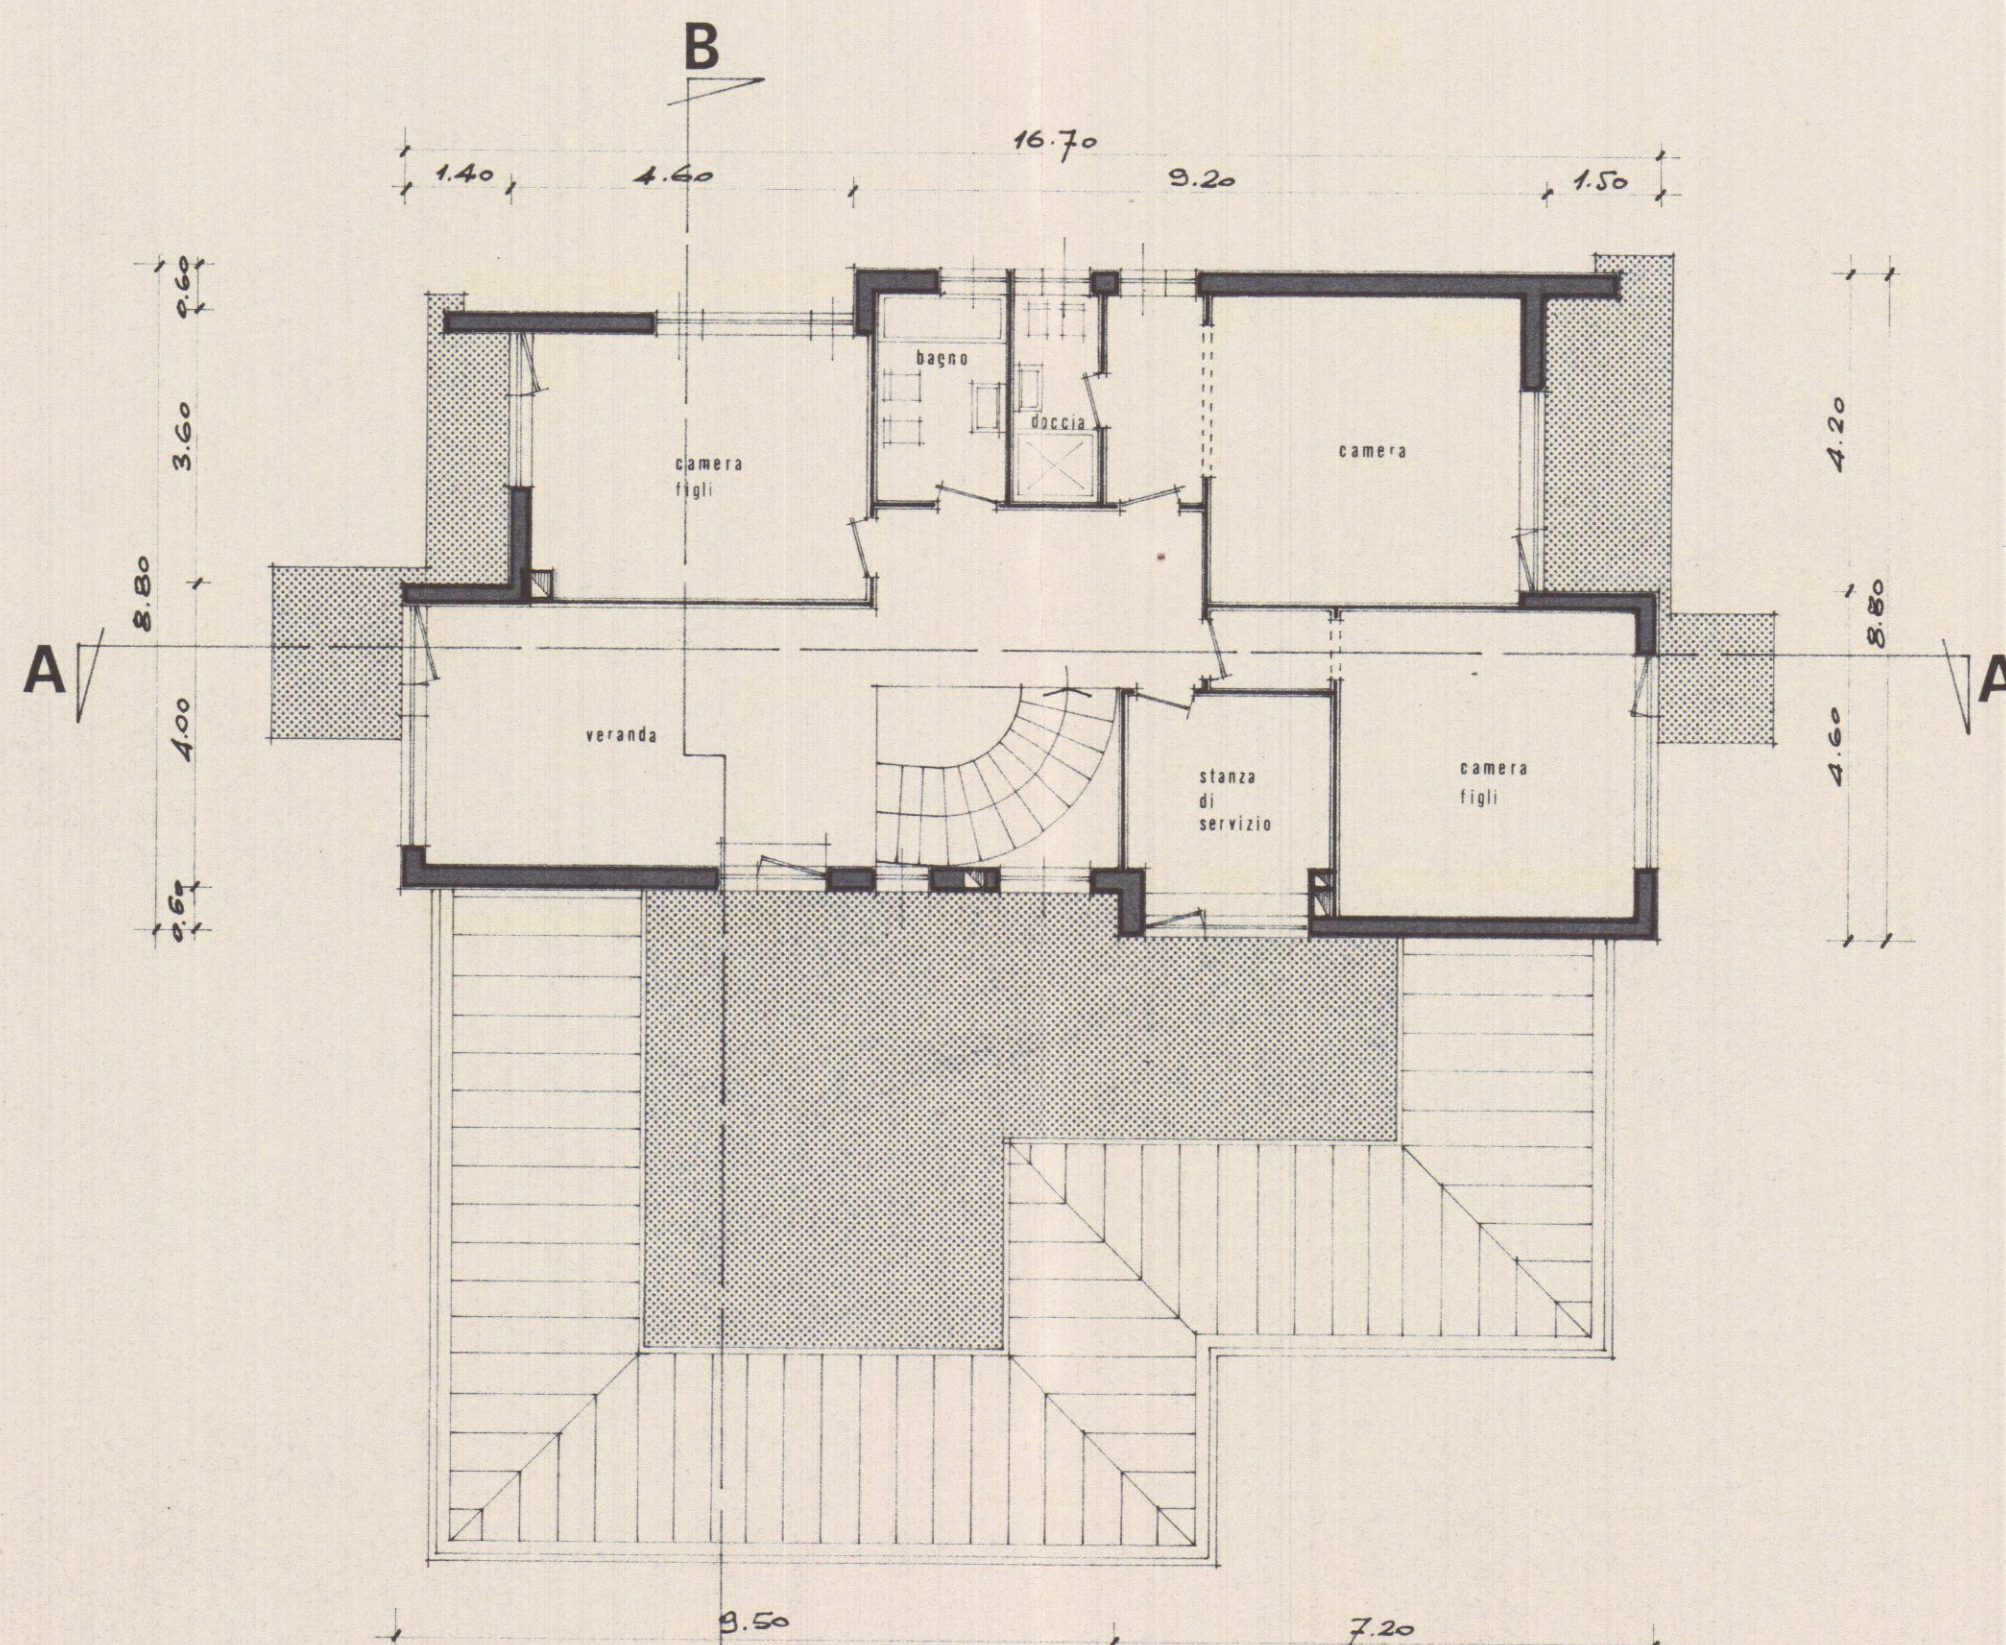

SECONDO PIANO

17 MAR. 1970

GEOM. RENATO DARO^(MS)

COSTRUZIONE DI UNA VILLETTA
A MARINA DI CARRARA

DOTT.
GIUSEPPE
CASCIO

Giuseppe Cascio

PIANTE

2

SCALA 1:100

DISEGNO 189

DATA 28-2-1970

SOLUZIONE
SOSPESO