


COMUNE DI CARRARA





PROGETTO PER LA COSTRUZIONE
DI UN PICCOLO VANO IN AGGETTO
AD USO W.C.

PROP. SIG. BIANCARDI GINO

Giuseppe Pini

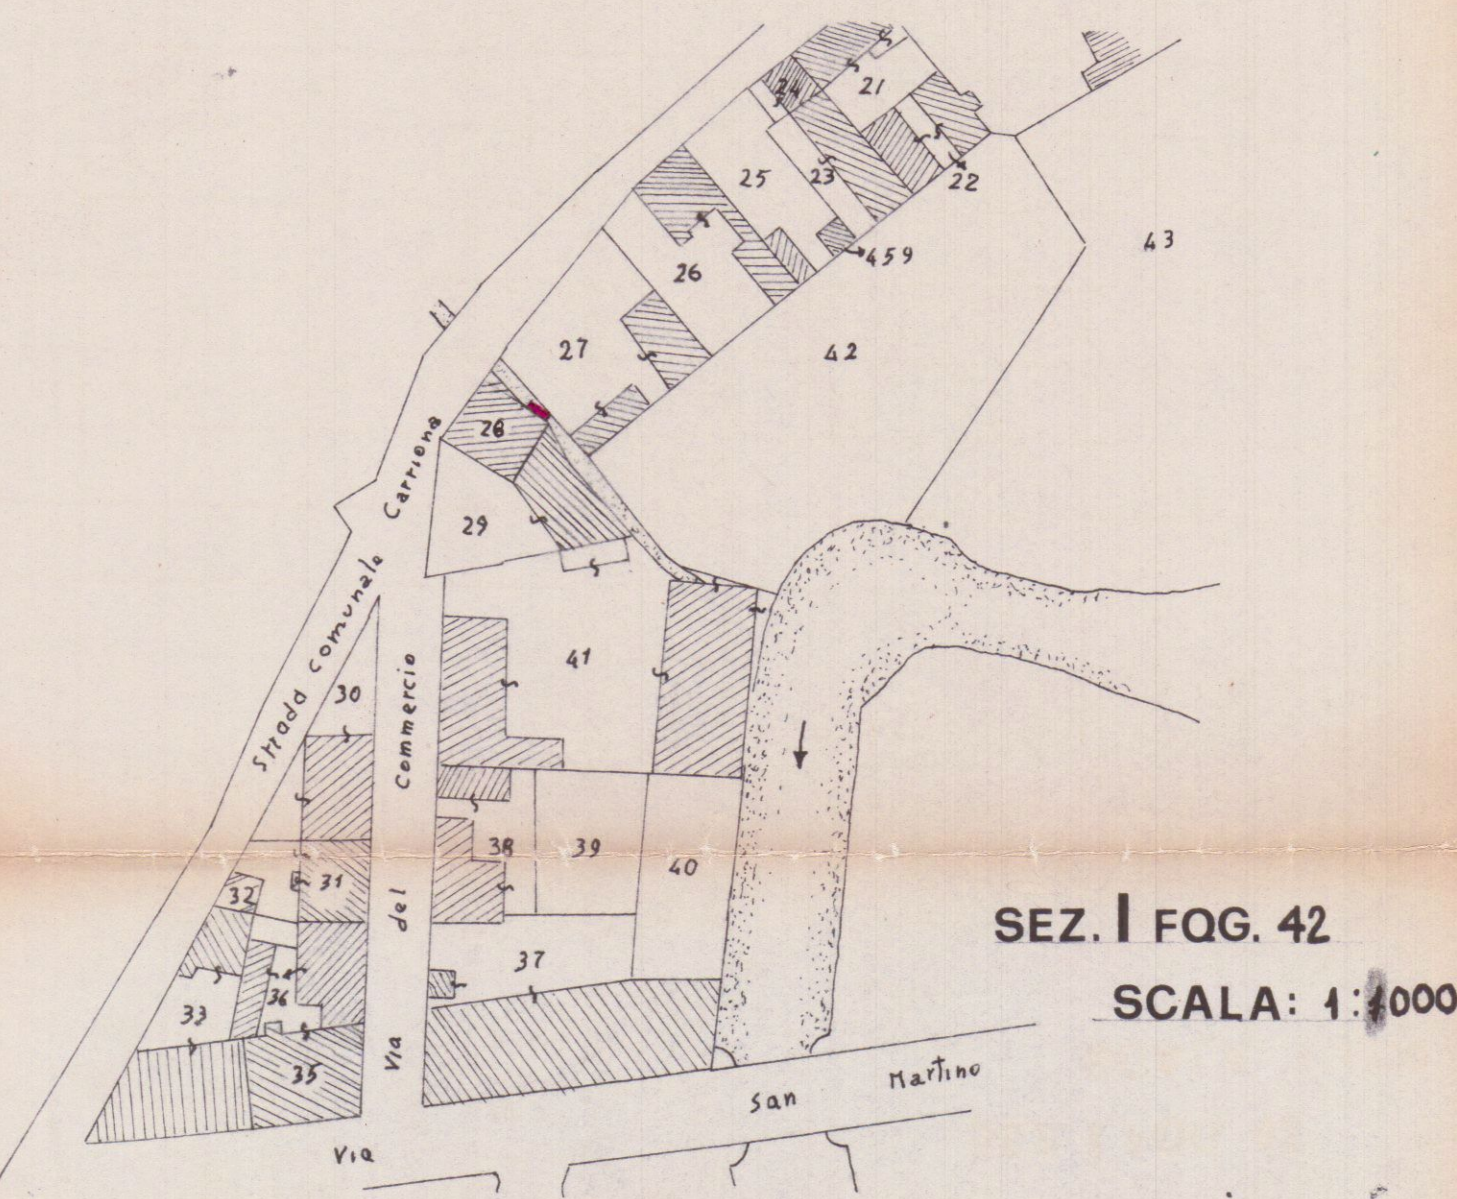

STATO ATTUALE

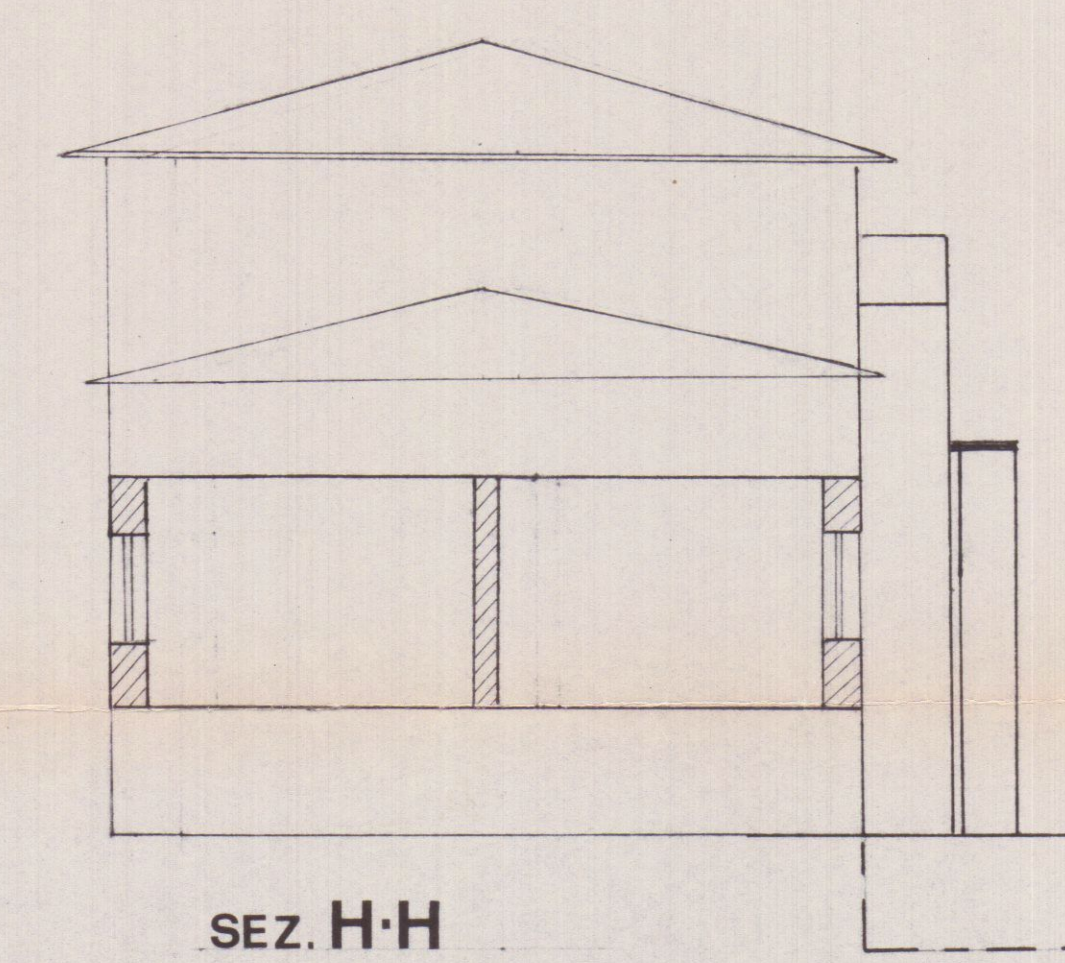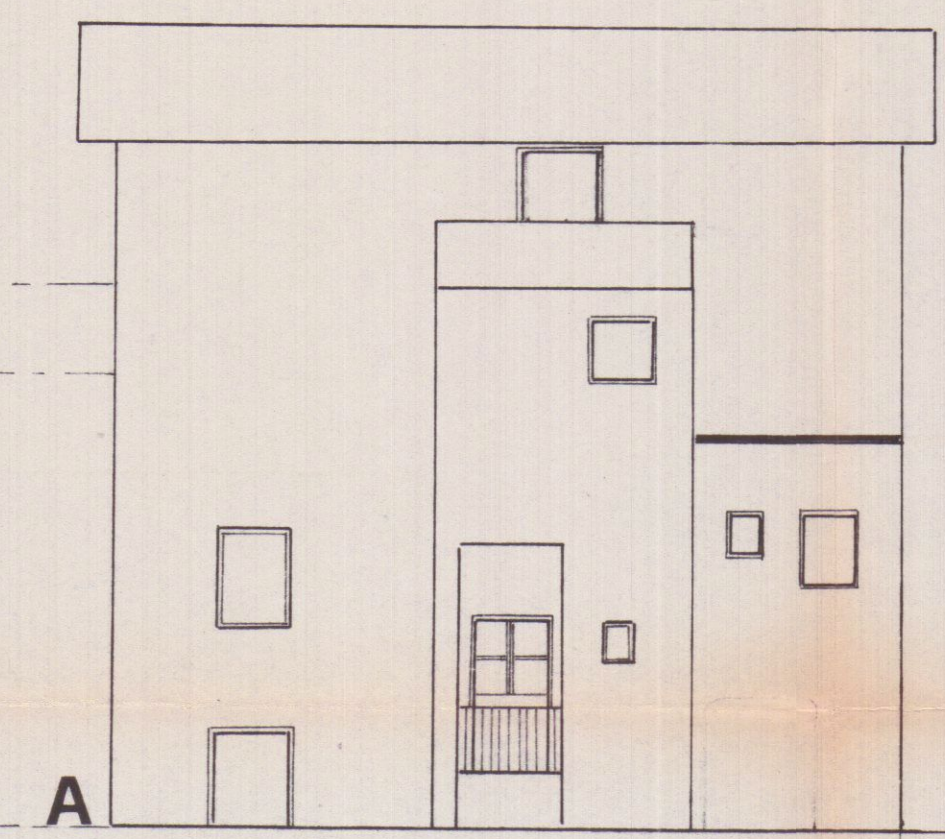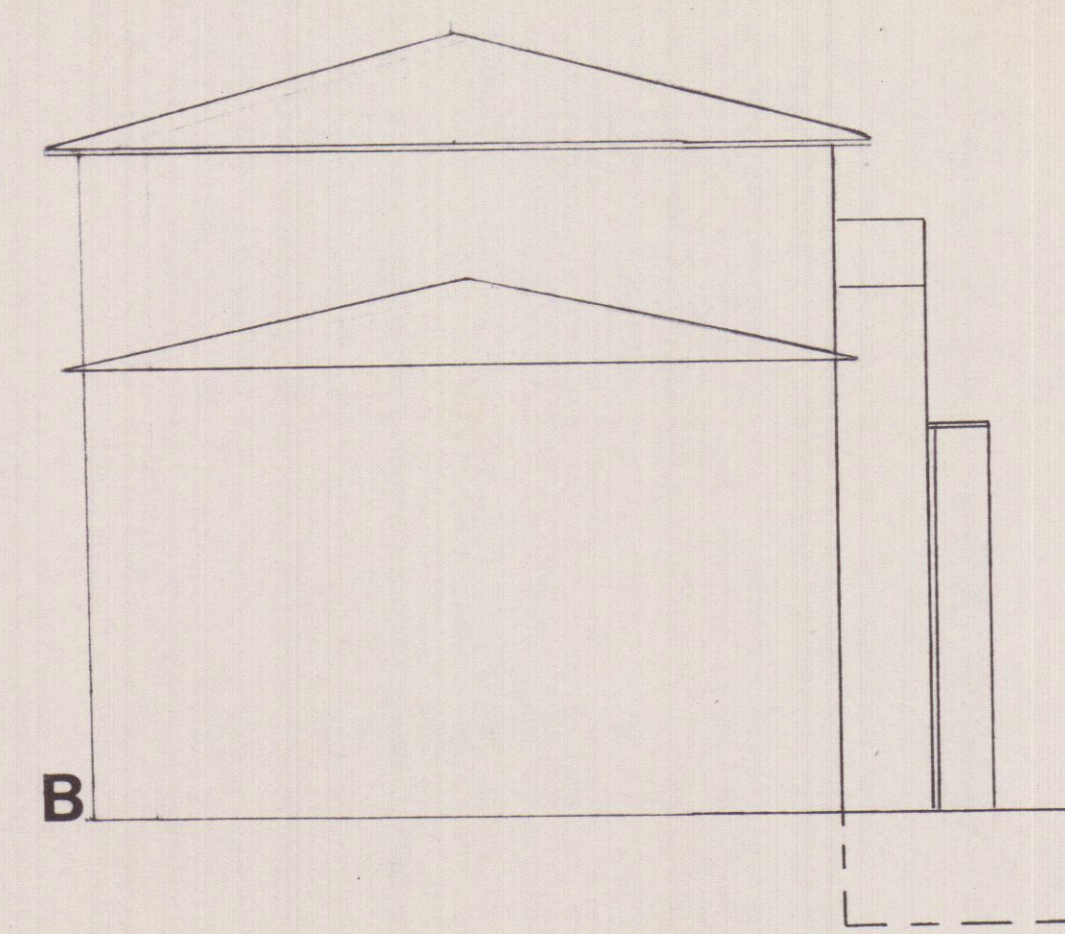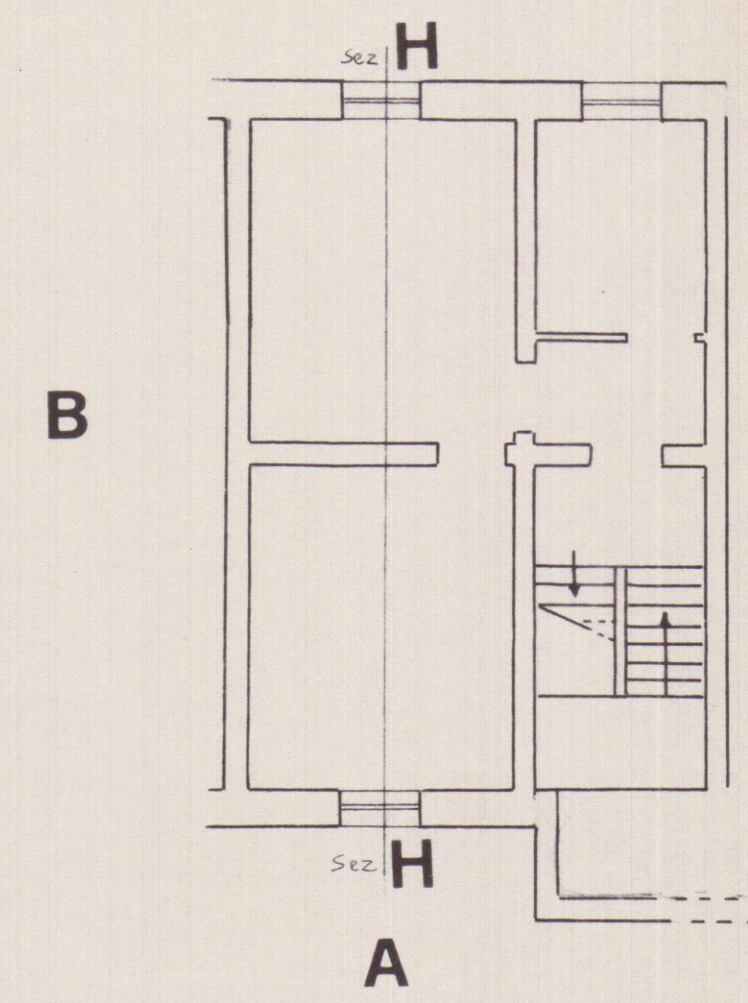

STATO MODIFICATO

