



ESTRATTO DI MAPPA CATASTALE - Fg. 49 (Svil. A) Mapp. 146 - scala 1:1000



ripresa prospetto sud



ripresa prospetto sud




ripresa prospetto est




ripresa prospetto sud/ovest




ripresa prospetto ovest

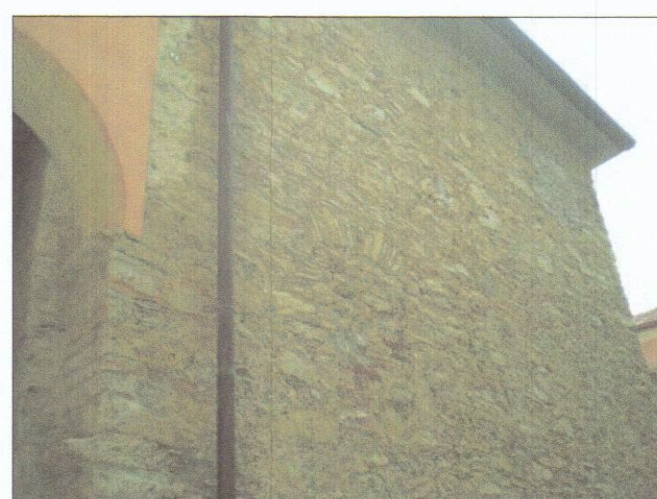


ripresa prospetto ovest

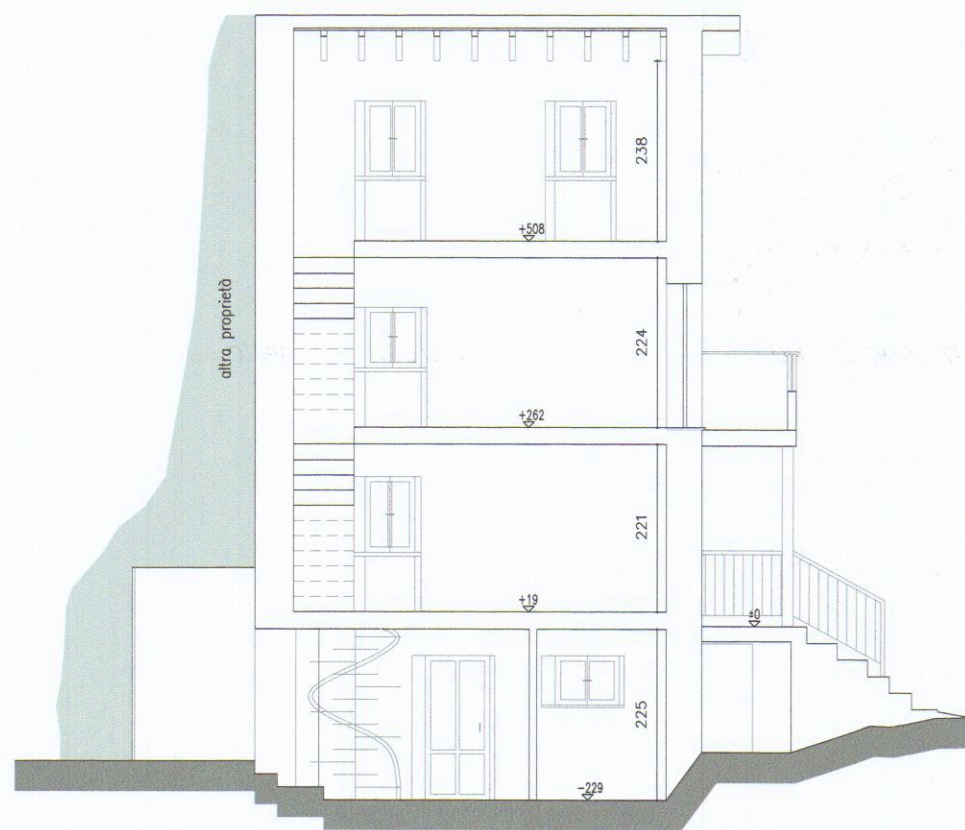

SEZIONE A-A

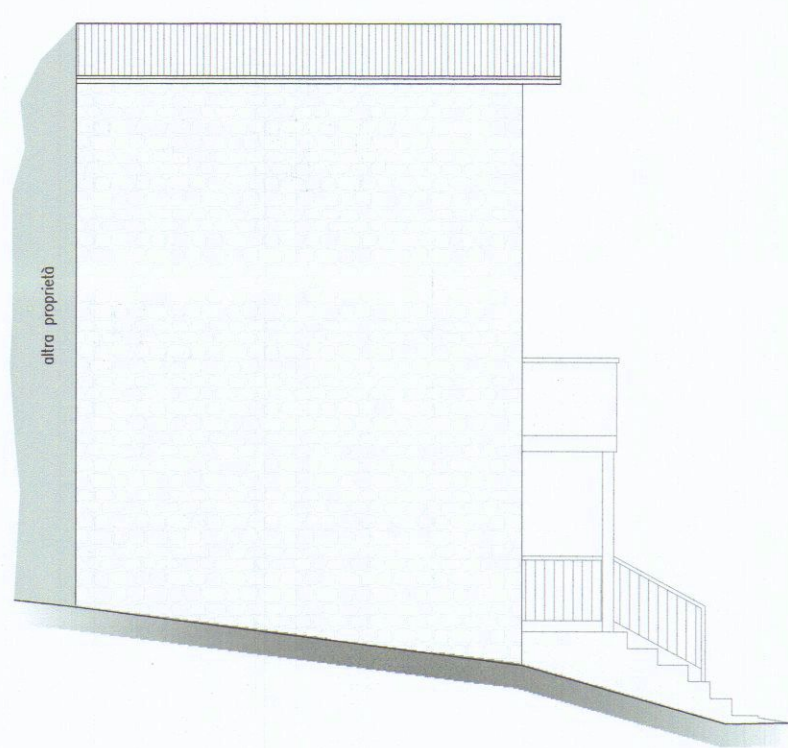

PROSPETTO OVEST

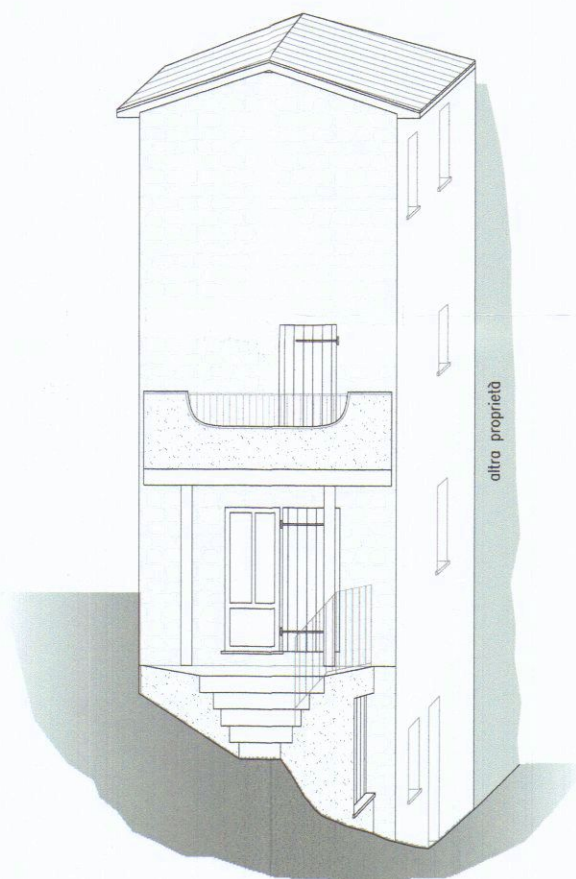

PROSPETTO SUD



PROSPETTO EST

TAVOLA:

2

SCALA:

1:100

PRATICA:

R 10

Data Dis. Visto Descrizione

30/08/16 D.R. D.R. EMISSIONE

LA PROPRIETA':

PROGETTISTA:



COMUNE DI CARRARA

LOCALITA' FONTIA

CLIENTE:

RINALDINI LINO - VIANI MARIA TERESA
residenti in Via Lodola n. 9 - 42123 Reggio Emilia

LAVORO:

SANATORIA EDILIZIA per corretta rappresentazione dello stato di fatto
dell'immobile sito in Via S. Nicolò n. 11 - loc. Fontia.

TITOLO:

PIANTE /SEZIONE / PROSPETTI


DESCRIZIONE:

STATO DI FATTO




PROGETTAZIONE E TOPOGRAFIA
DELLA RAGIONE Geom. ROBERTO


Via Monti Urali n° 56 42122 Reggio Emilia
Telefono e Fax 0522 391433
P.IVA 01873160350 e-mail: drstudio@alice.it

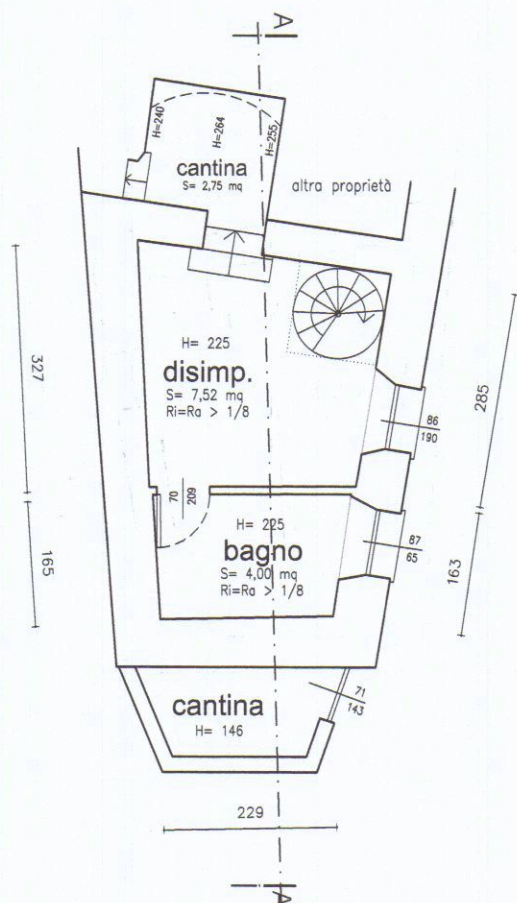


PIANO TERRA

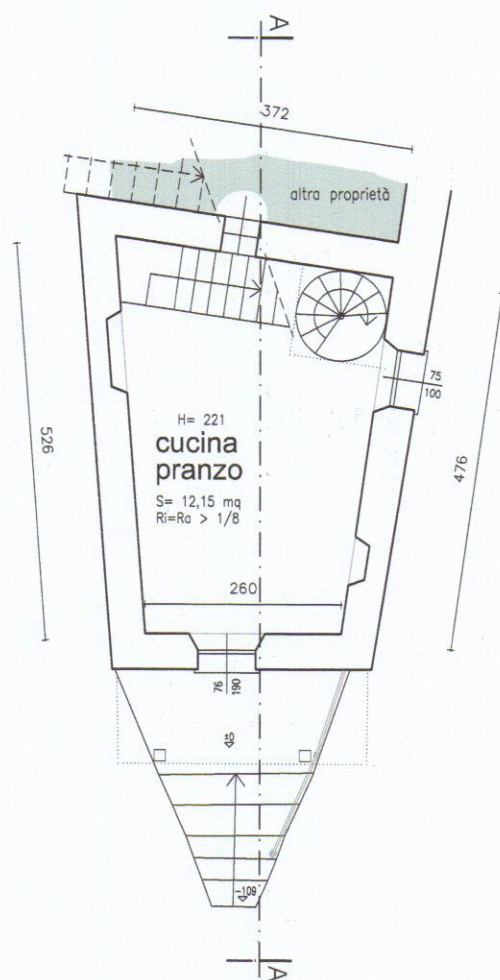

PIANO PRIMO

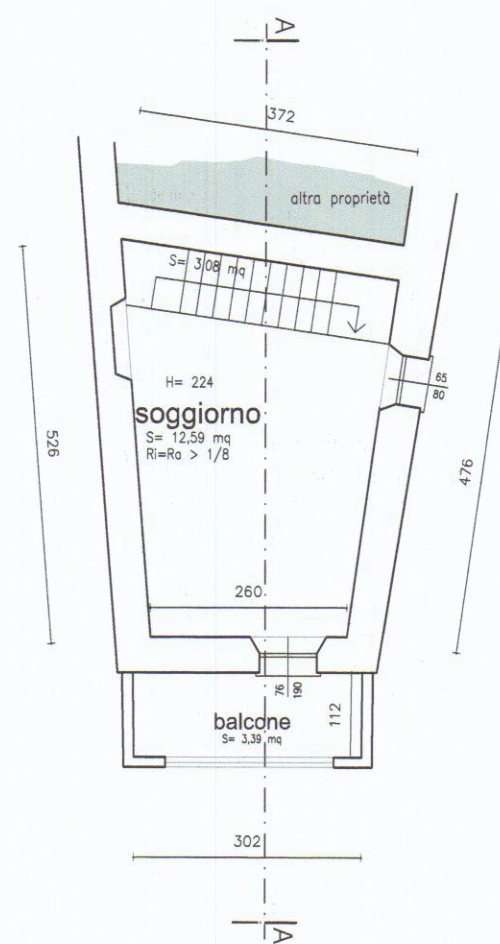

PIANO SECONDO

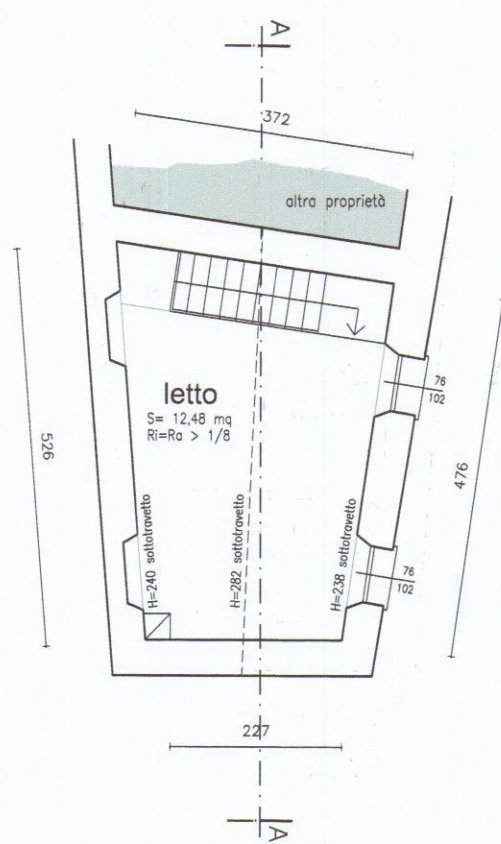

PIANO TERZO