

STUDIO TECNICO
 geom. GIOVANELLI CARLO
 via A. Maggiani 137 Marina di Carrara
 TEL. 530372

PROPR. PALADINI ALTIDORO
 PROGETTO: ELABORATO GRAFICO DELLE OPERE INERENTI
 A ISTANZA DI CONDOMO N.° 9044
 SITO IN LOC. BATTILANA VIA BATTILANINO


SCALA 1:100
 TAV. UNICA MAPPA N.° 85 FOG. 78





COMUNE DI CARRARA
 ELABORATO GRAFICO
 ALLEGATO ALLA CONC. ED.
 RILASCIATA IN SANATORIA
 L. N.° 47 DEL 28.2.85

Approvato dal Sindaco alle condizioni
 indicate nella concessione edilizia
 N.° 100 del 4.6.82
 Dirigente Sett. Urbanistica
 (Arch. Pierluigi Bessi)

STRALCIO PLANIMETRICO 1:1.200
 Foglio 78 MAPPA 85

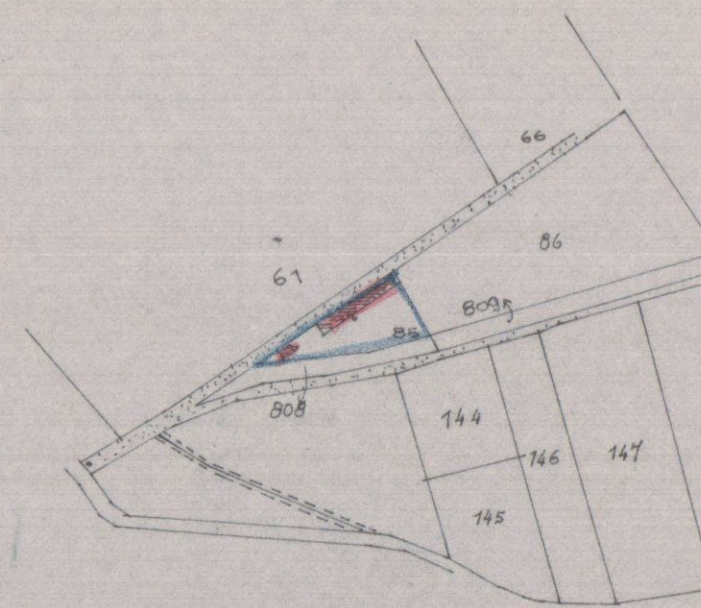


STRALCIO PLANIMETRICO 1:500
 Foglio 78 MAPPA 85







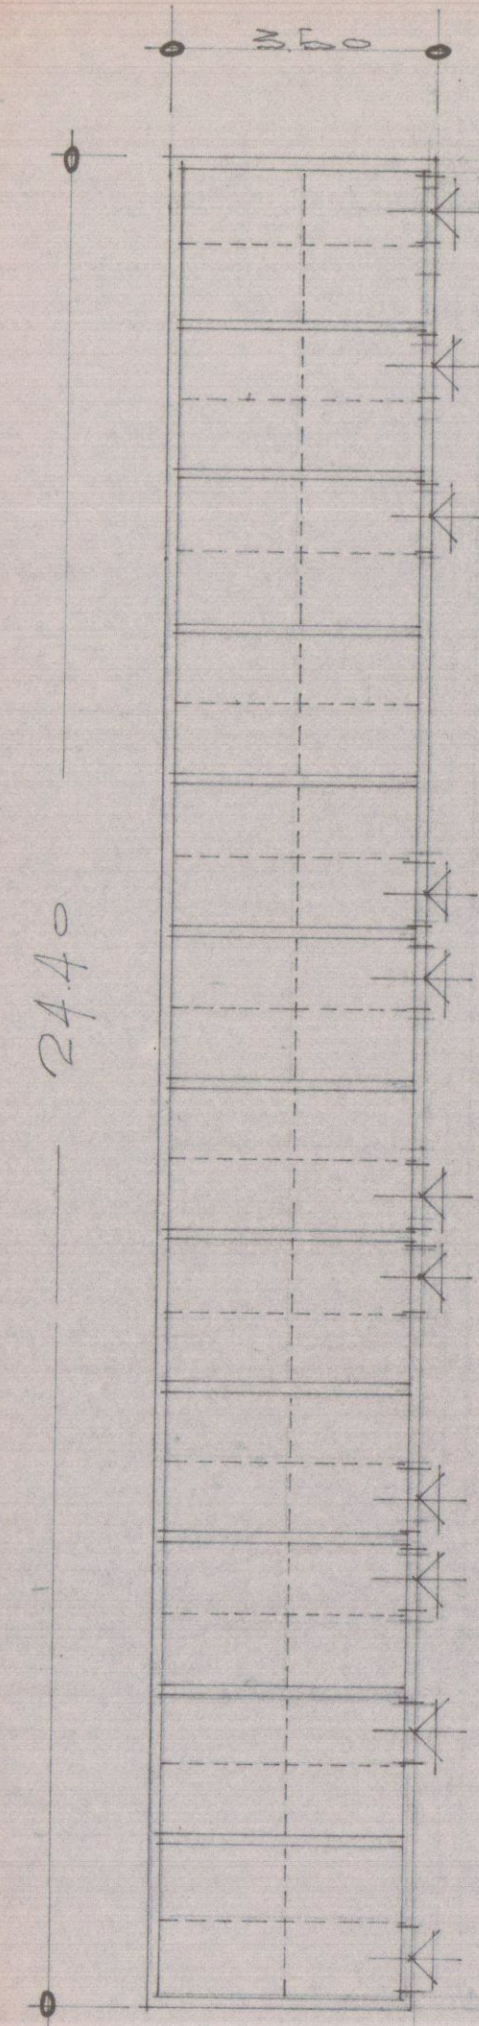
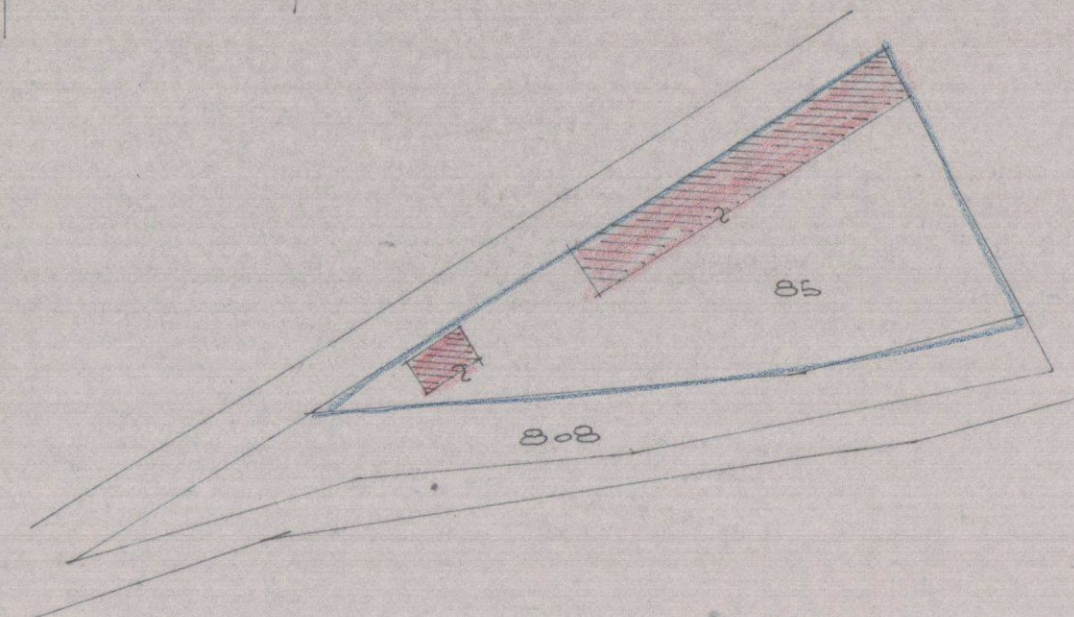


CALCOLO DI SUPERF. E VOLUMI
 /UD. = ML. 2440 x 350 = MQ. 8540
 VOL. = MQ. 8540 x H. med. 2.16 = MC. 183.67

PIANO TERRA

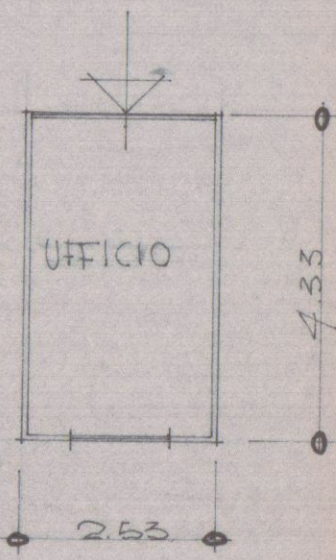

PIANO TERRA

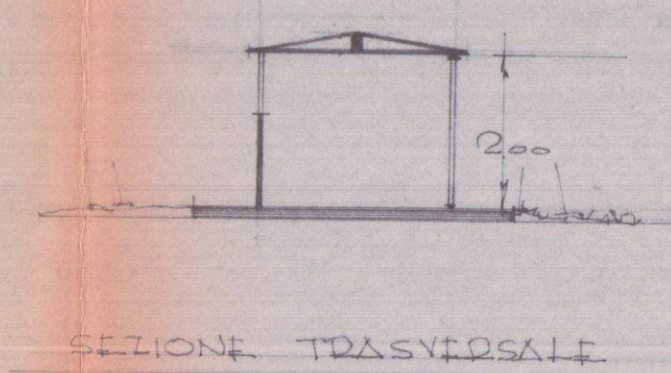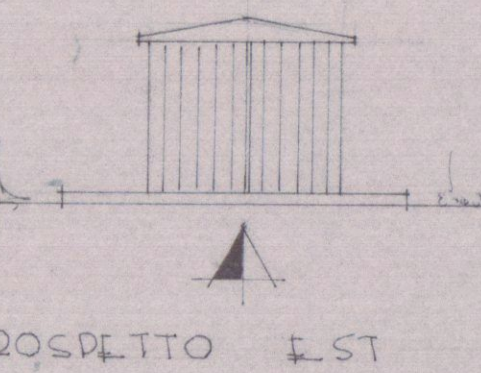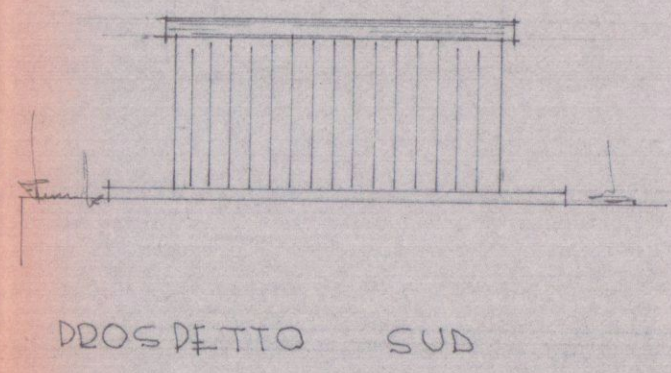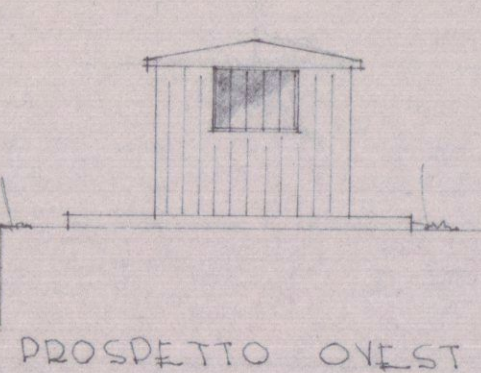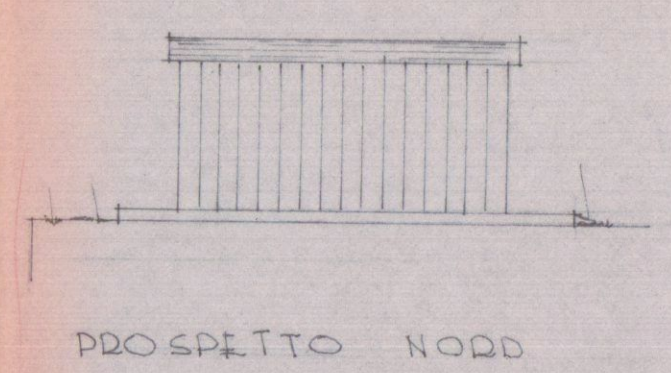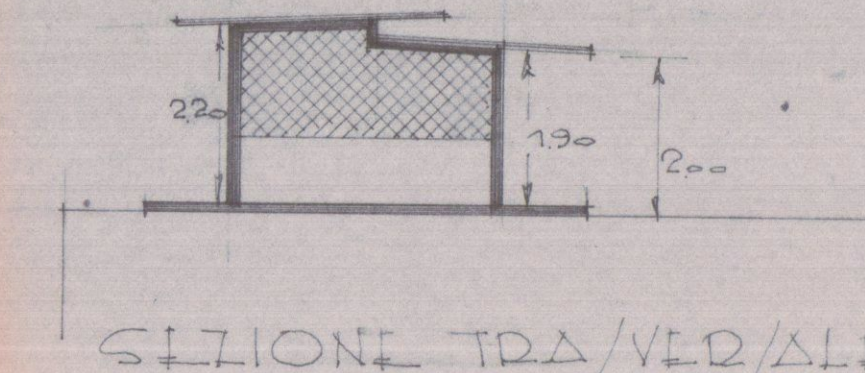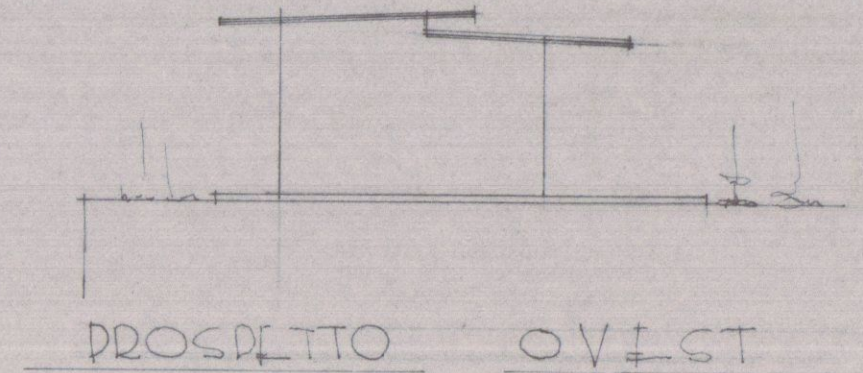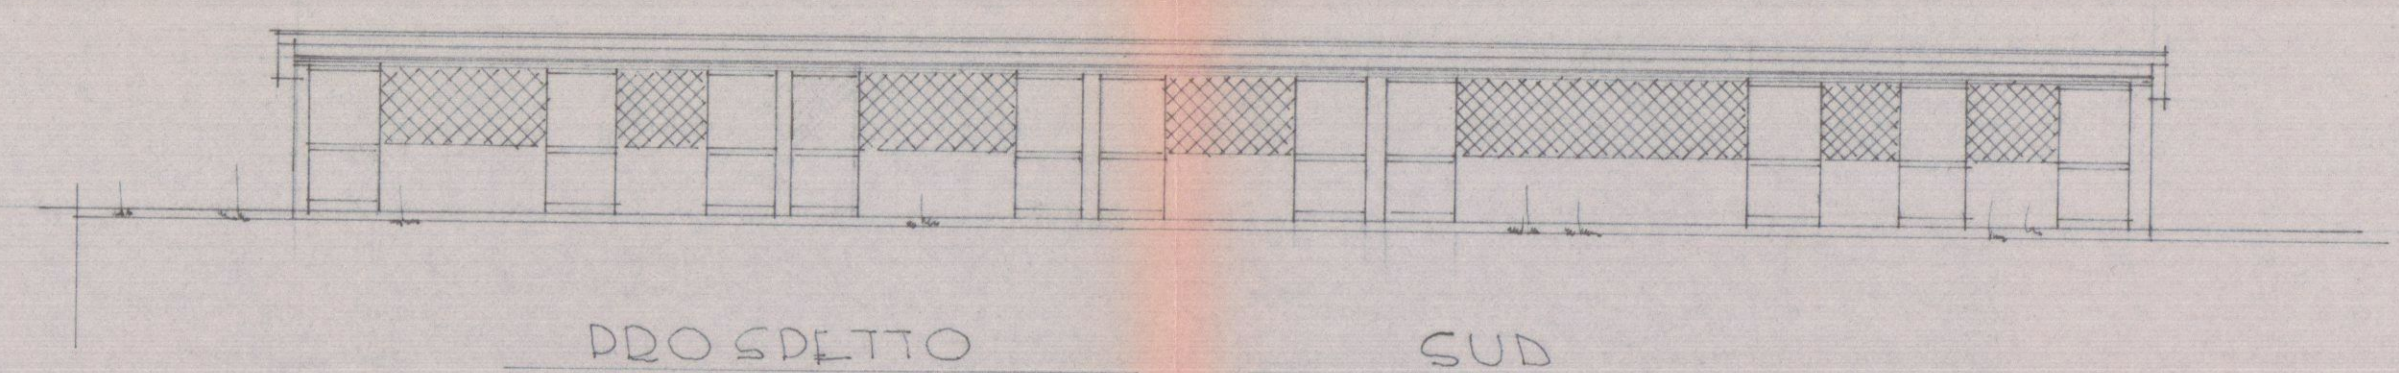

CALCOLO SUPERFICIE E VOLUME
 SUP. ML. 4.33 x 2.53 = MQ. 10.95
 VOL. = MQ. 10.95 x H. 2.00 = MC. 21.90