

S.P.A. OFFICINE V. CECCOLI - BOLOGNA

STRUTTURE METALLICHE STANDARD "V."

Prop. PETACCHI Fernando

Disegnato: Lomi A. Capo U. T. Scala: 1:100 Disegno n. 12-11796.

Magini L. 19-2-1963. Compresso N. / Data Firma



Dottor Ing. LAMBERTO FORNASARI  
Iscritto all'Albo Ingegneri di Bologna  
n. 938

APPROVATO

CONTROLLATO 15 NOV. 1967

- FRONTE -

- FIANCO -

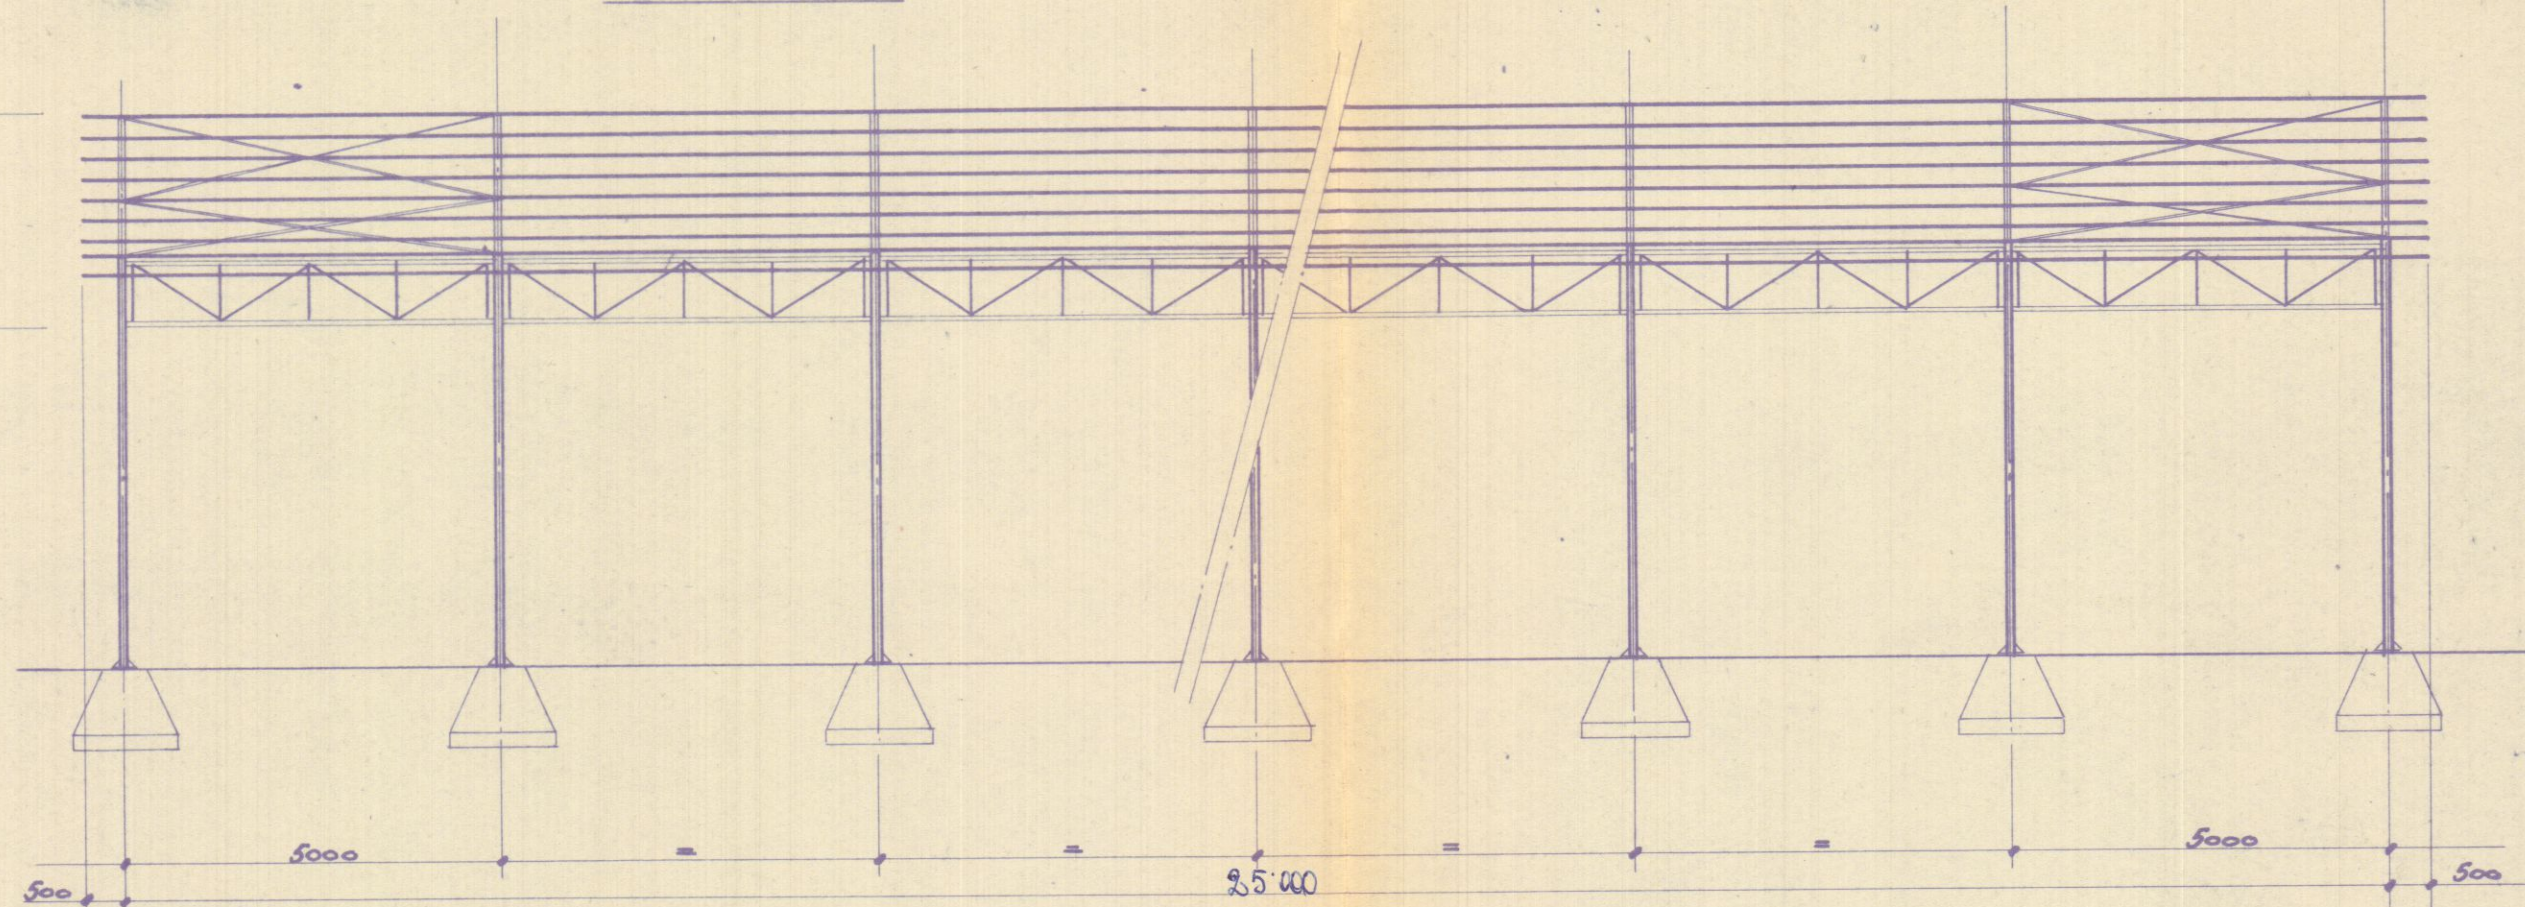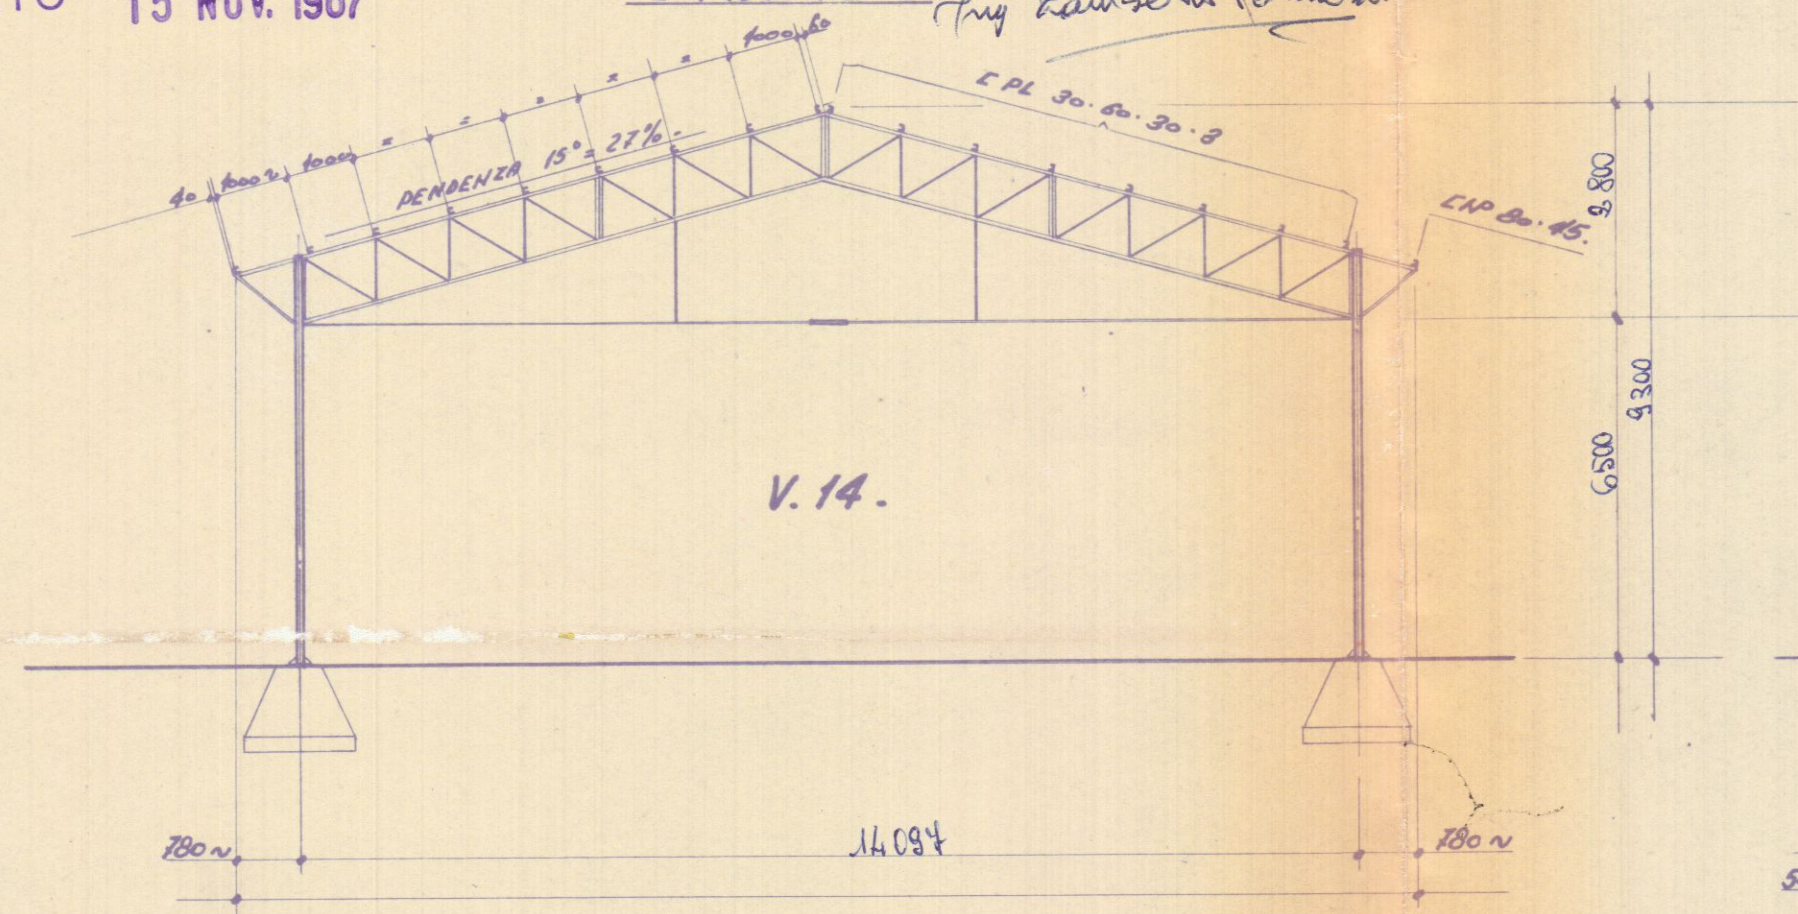


Approvato dal Sindaco alle condizioni  
indicate nel permesso di costruire  
N° 268 del 15 NOV. 1967


L'ING. CAPO



- PARTICOLARE ARCARECCI -

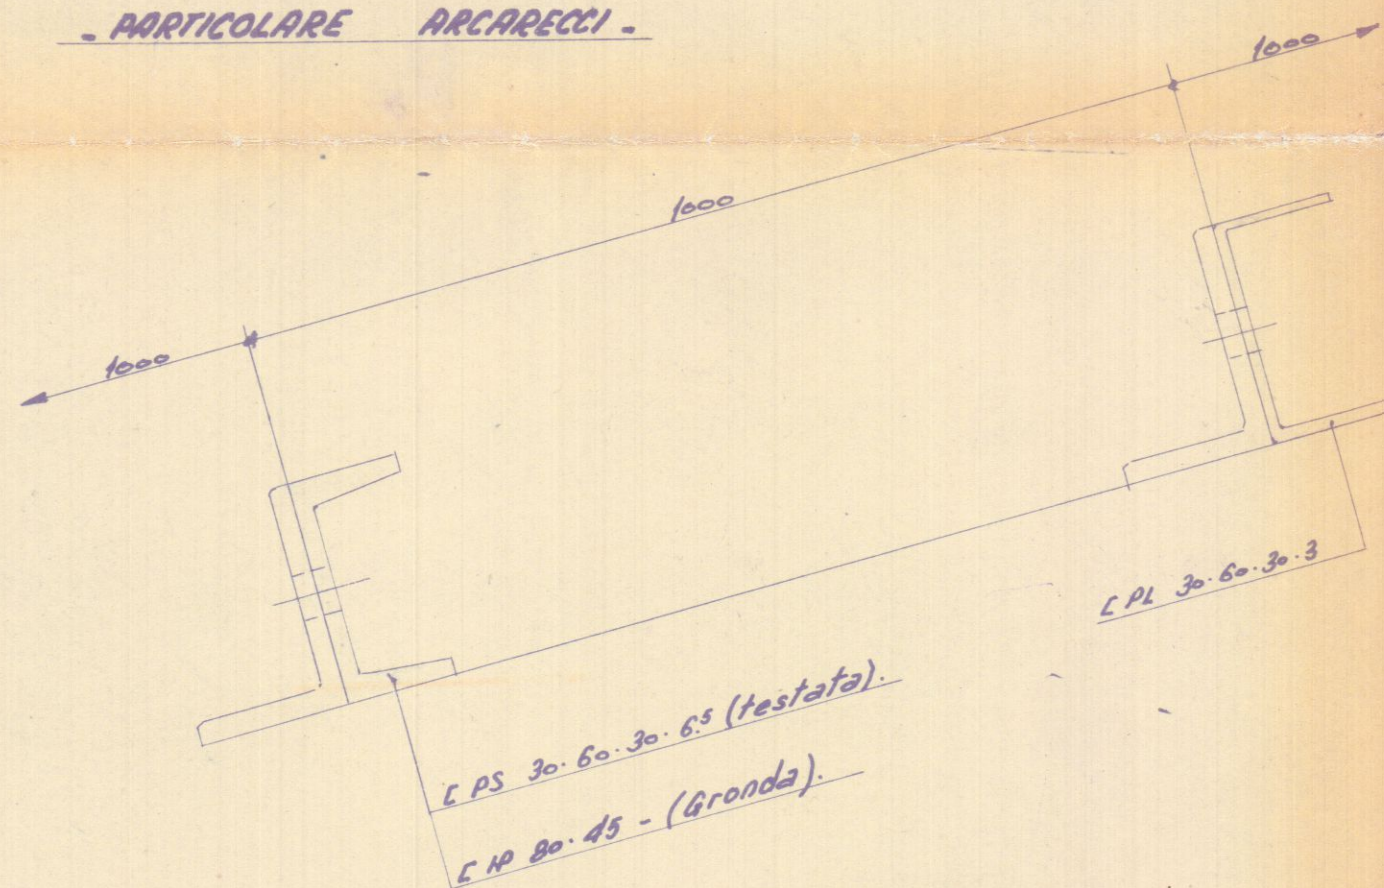

- PIANTA -

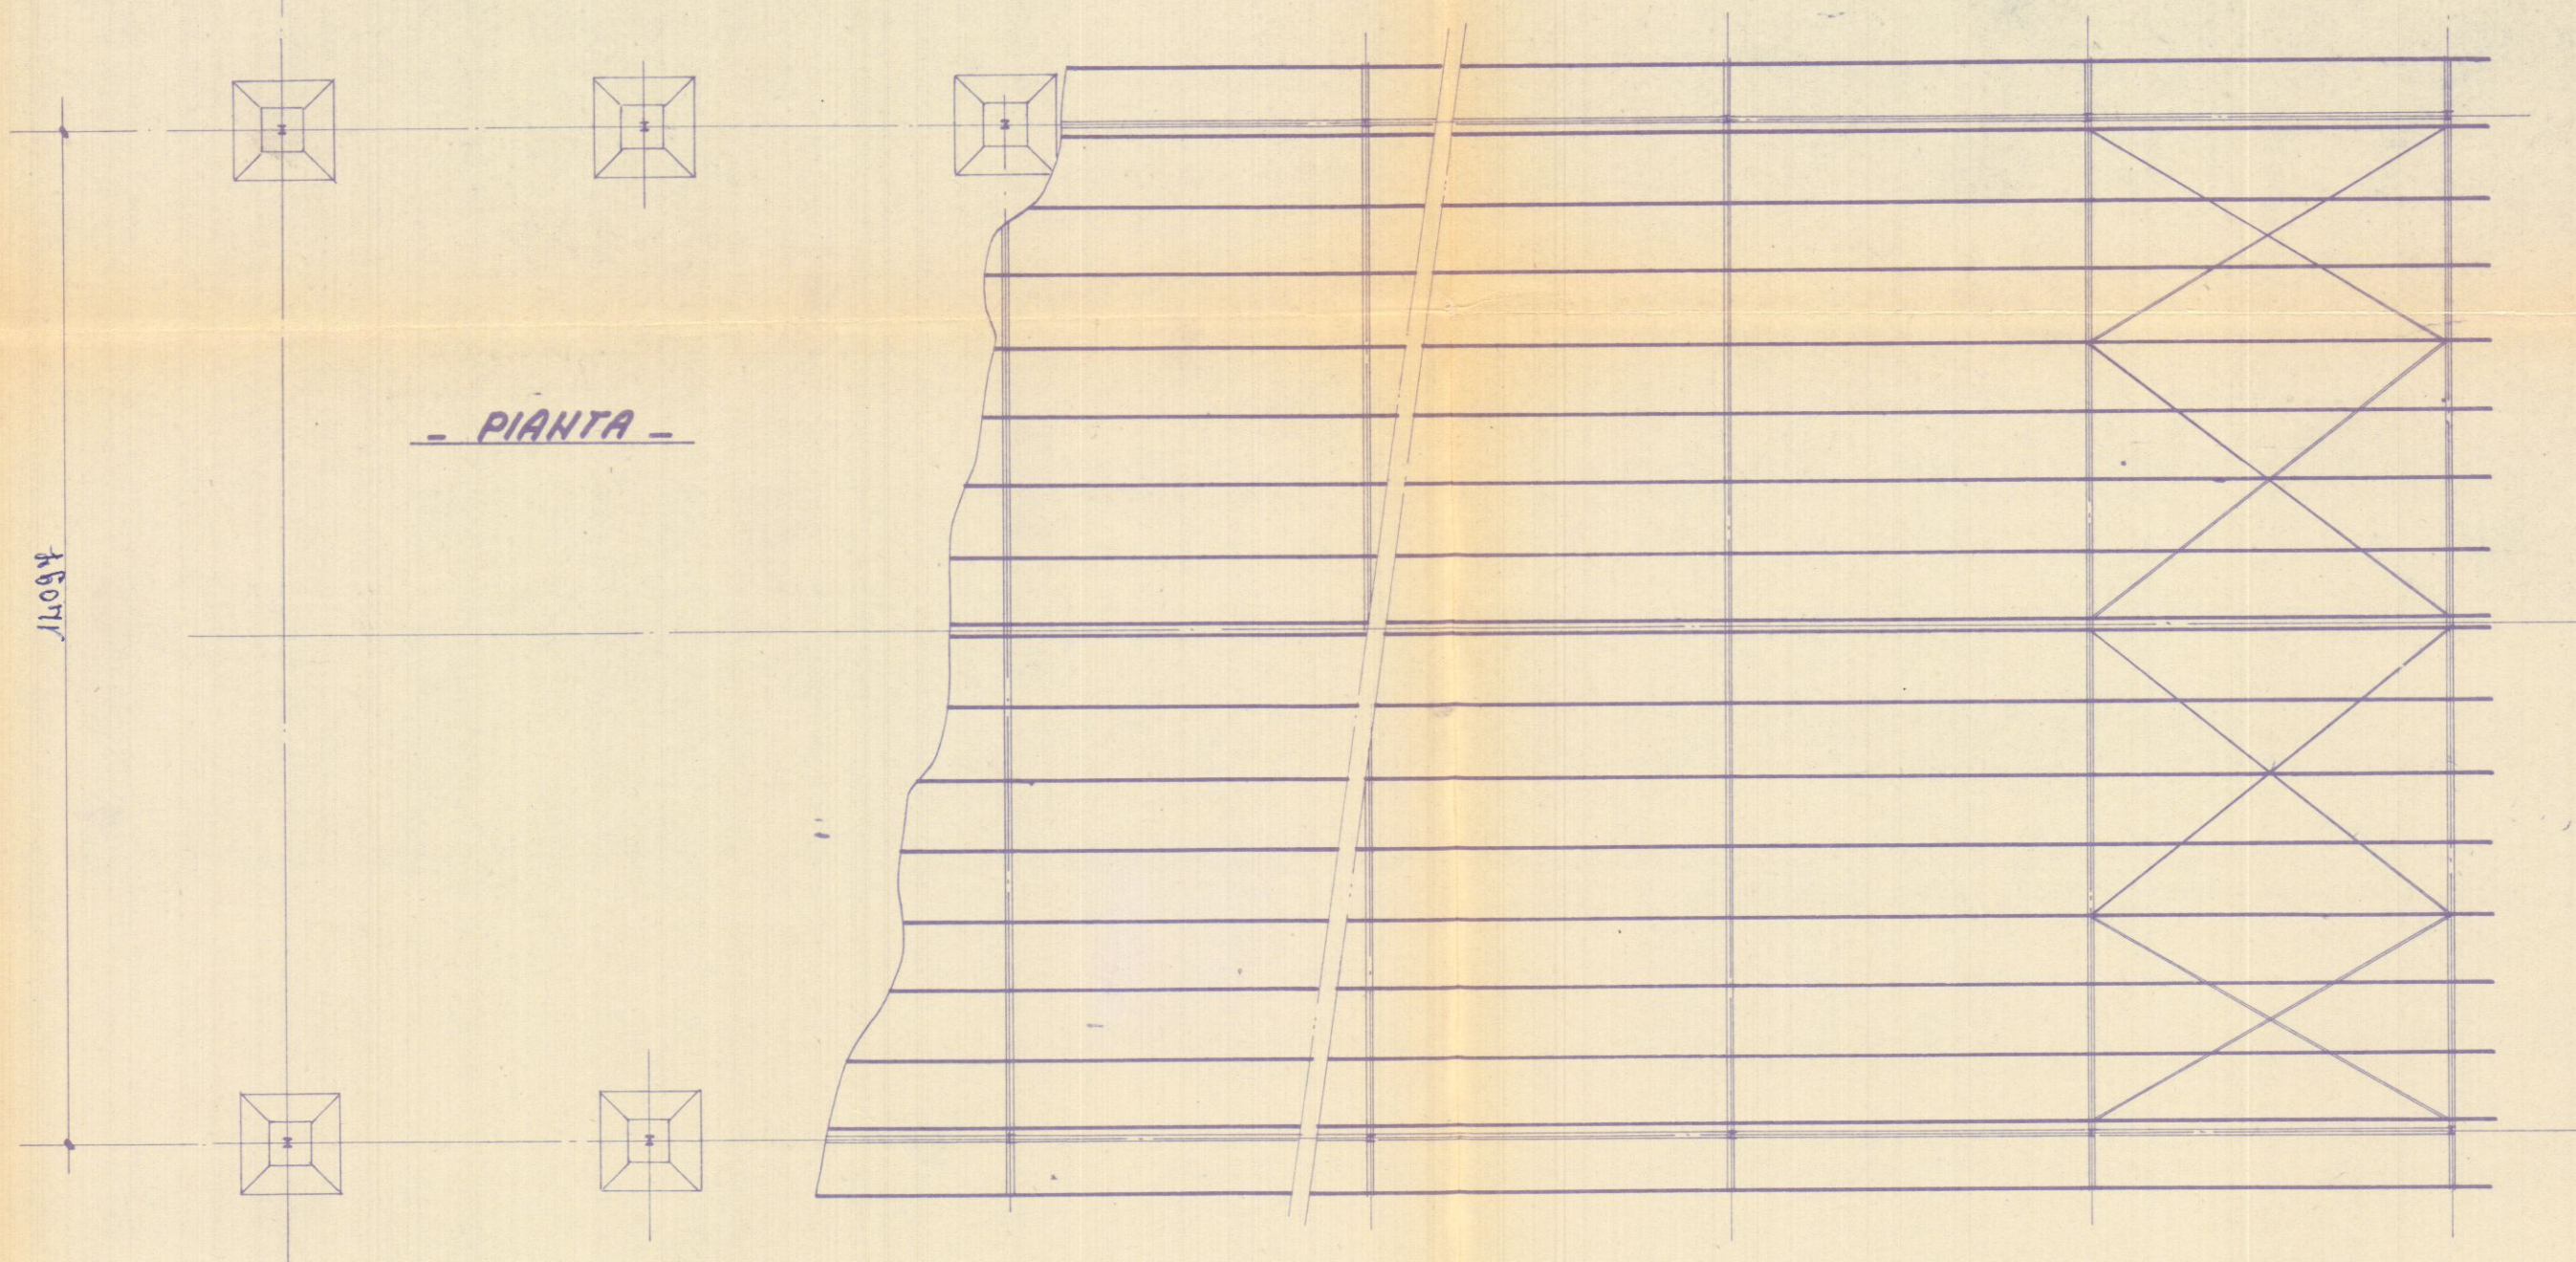




PROGETTO DI UN CAPANNONE CON STRUTTURA IN FERRO  
PREFABBRICATO TIPO S.M.A.I. (Milano) - E DI UNA CABINA ELETTRICA  
DA ERIGERSI ALLE CANALIE (Carrara) L'OC. PA' PADRE ETTERNO via Carriona -  
PER CONTO DEL Sig. PETACCHI FERNANDO

25 LUG 1967 77757A (Geom. PIETRO GELONI - Carrara) - SCALA 1:100

APPROVATO


15 NOV. 1967 CONTROLLATO

Servizio dei Conti Correnti Postali  
Ricevuta di un versamento  
di L. 10.500  
Lire *diecimilaquattrocento*  
pagate da *Petacchi Fernando*  
sul c/c N. 1/48840 intestato a:  
BANCA NAZ. LAVORO - Filiale di Roma  
C/ CASA NAZ. PREVIDENZA  
ASSISTENZA A FAVORE DEI CF. AETRI  
(Contributo per Marche Gioio)  
Via Barberis 58 - Roma  
Addi (1) *24/7/1967*  
Bollo fiscale dell'Ufficio accettante  
Ufficio di CARRARA  
418 24 LUG 1967  
L'Ufficio di Carrara  
il si effettua il versamento

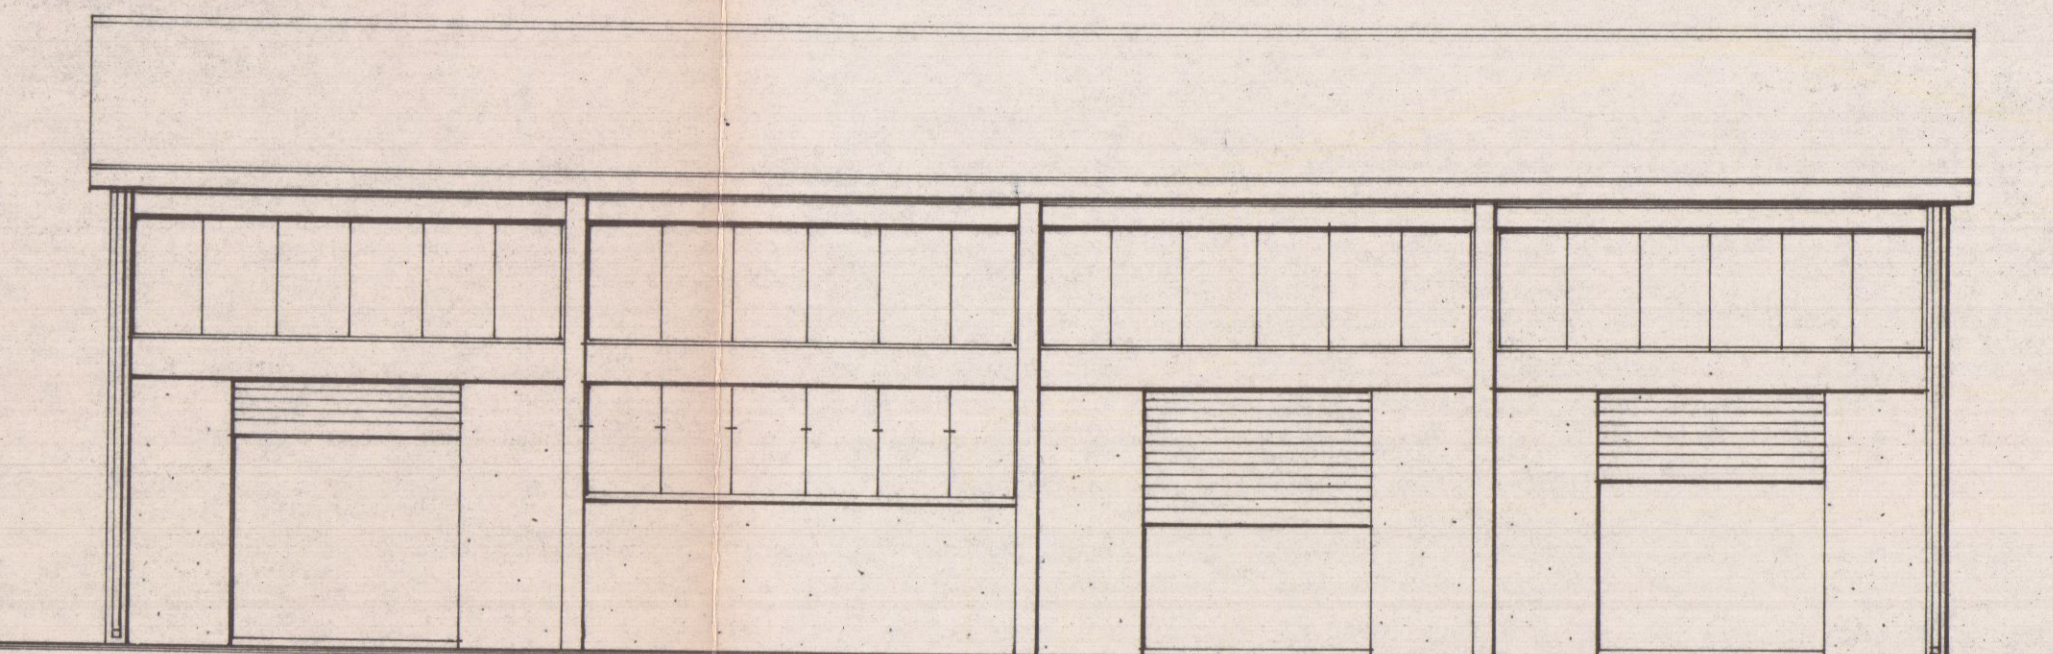


PROSPETTO


Approvato dal Sindaco alle condizioni  
Indicate nel permesso di costruire  
N. 365 del 15 NOV. 1967  
L'ING. CARO  
*Mugni*

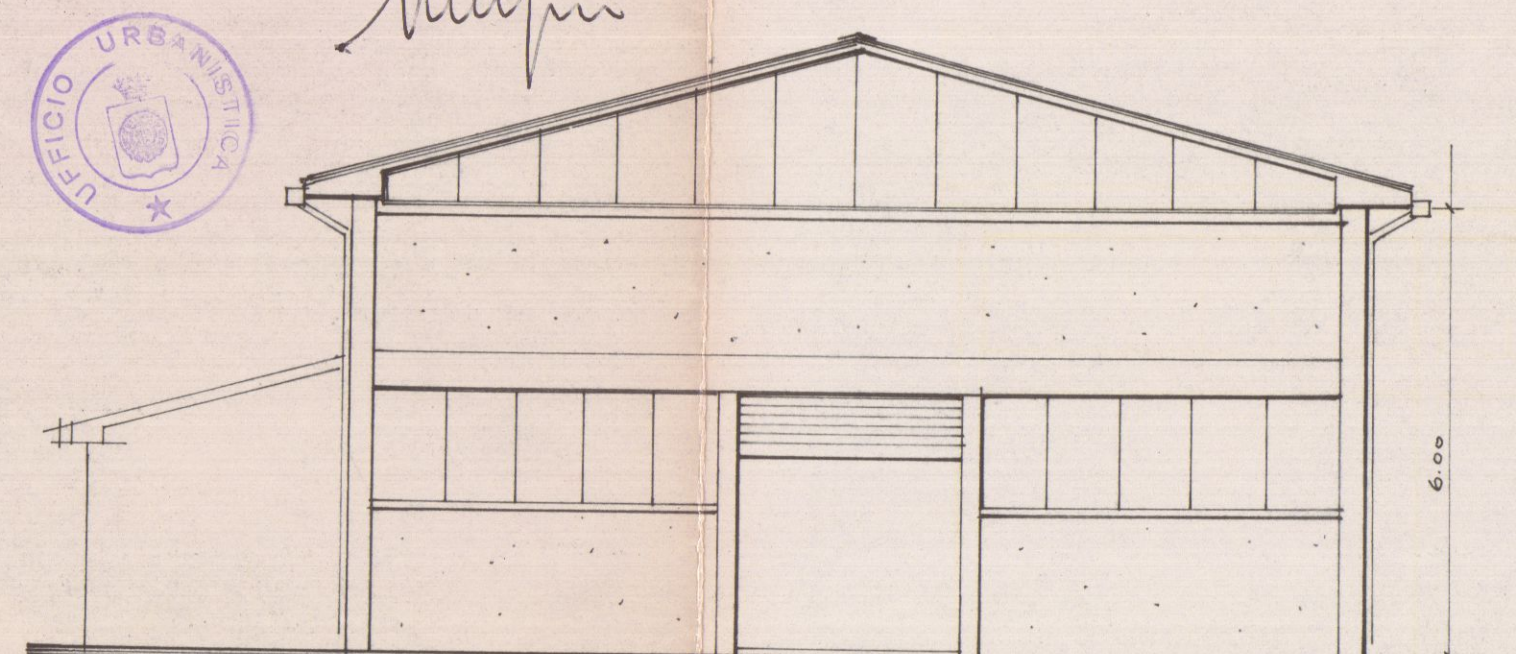



LATO DESTRO

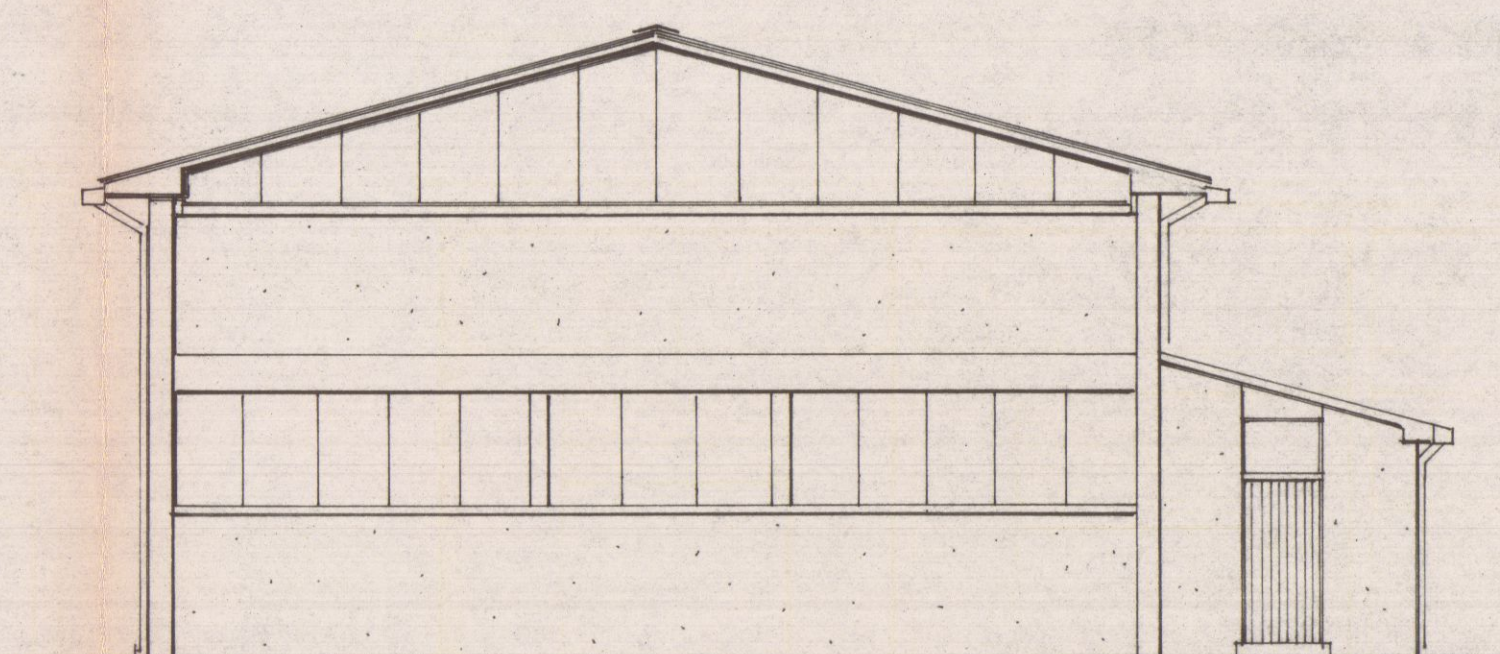



LATO SINISTRO

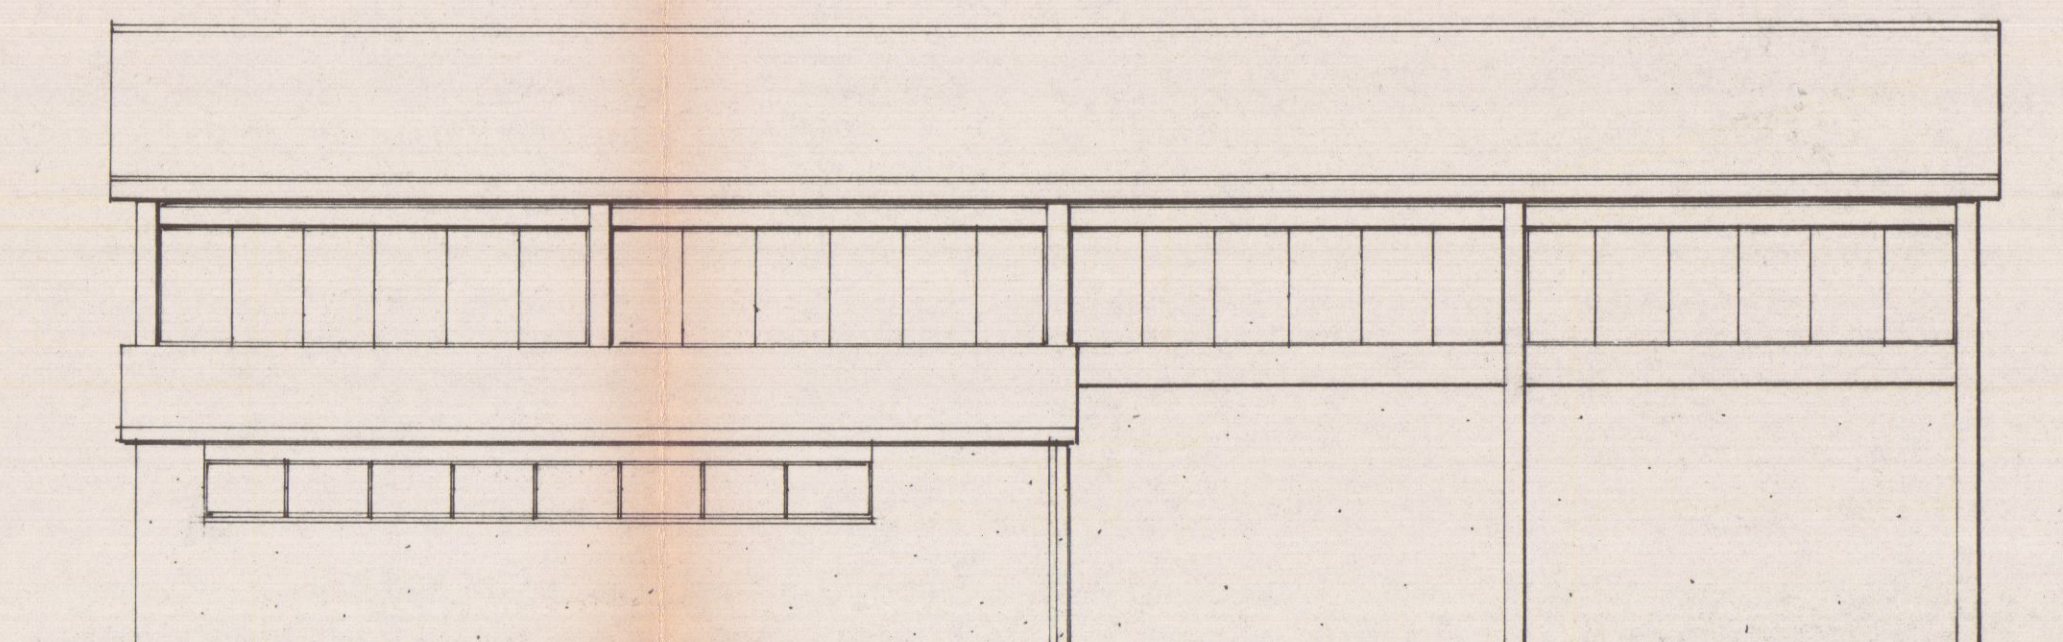



RETO

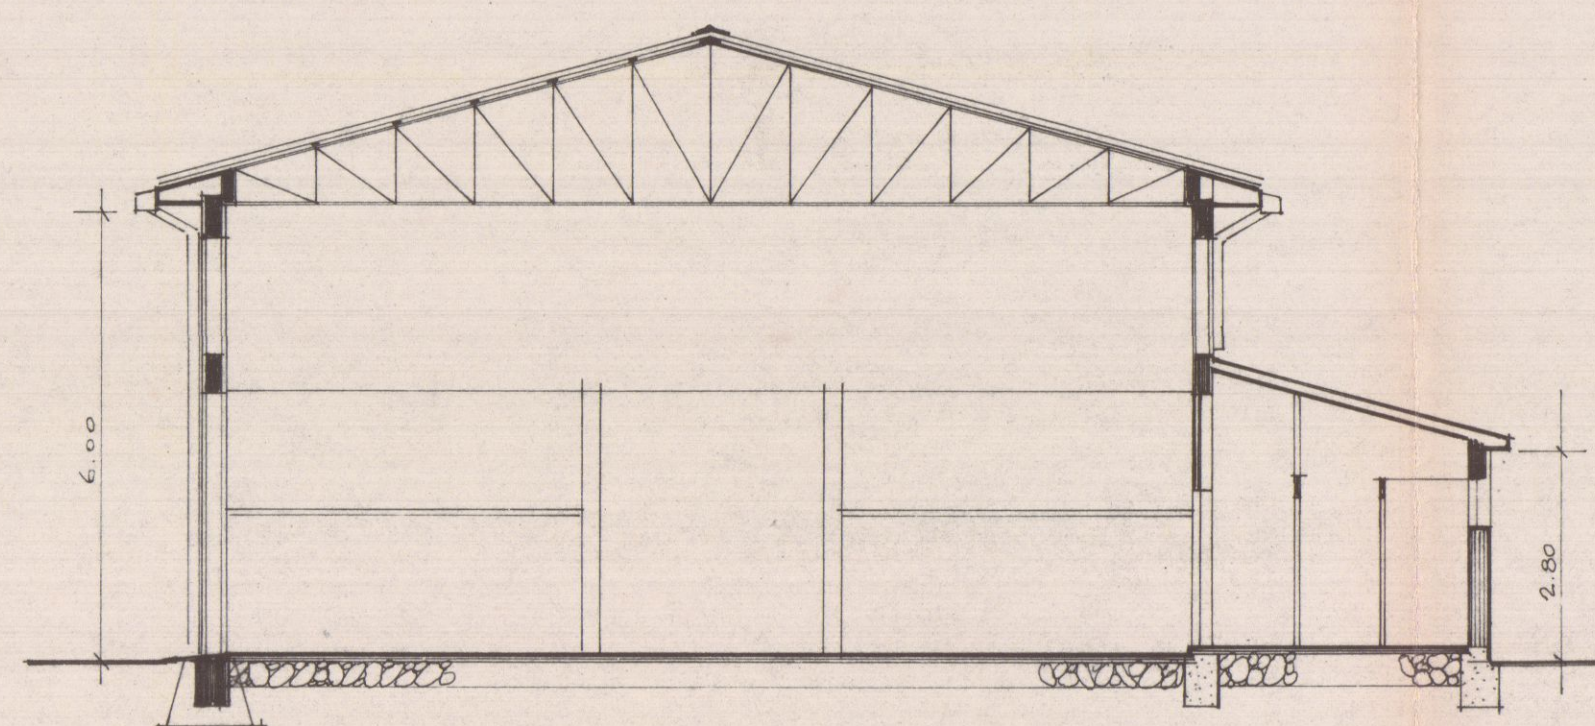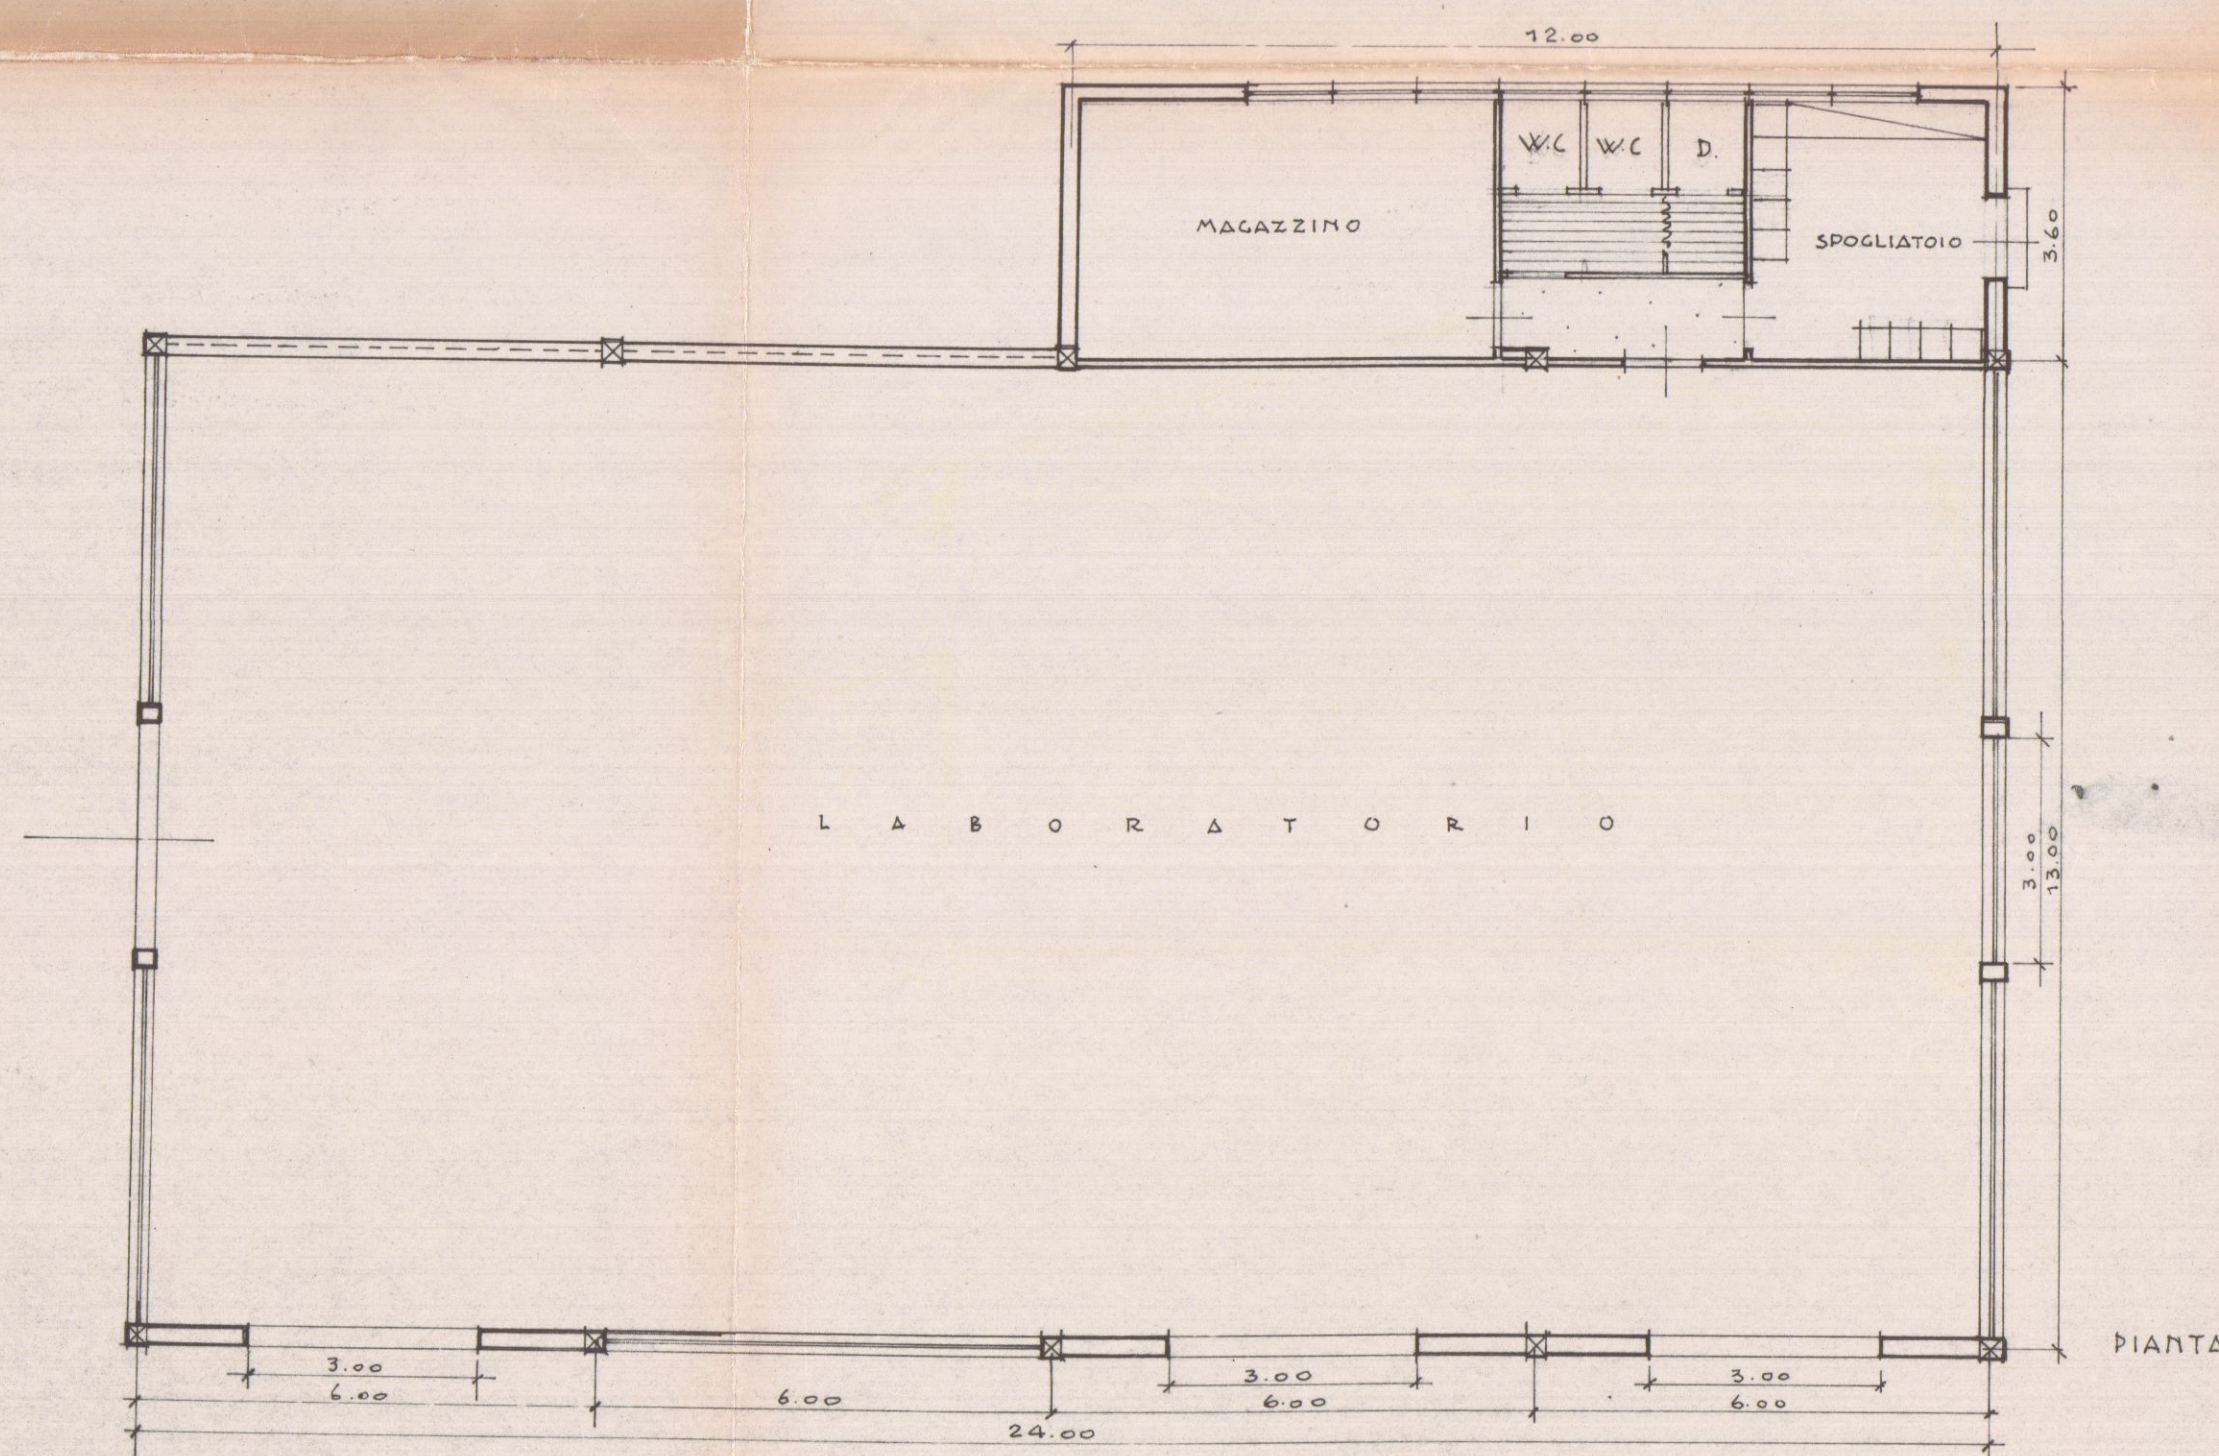

SEZIONE

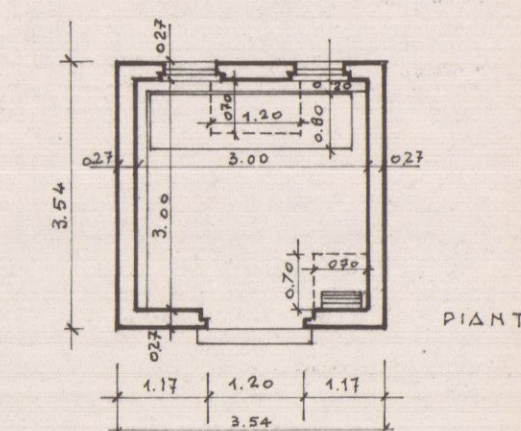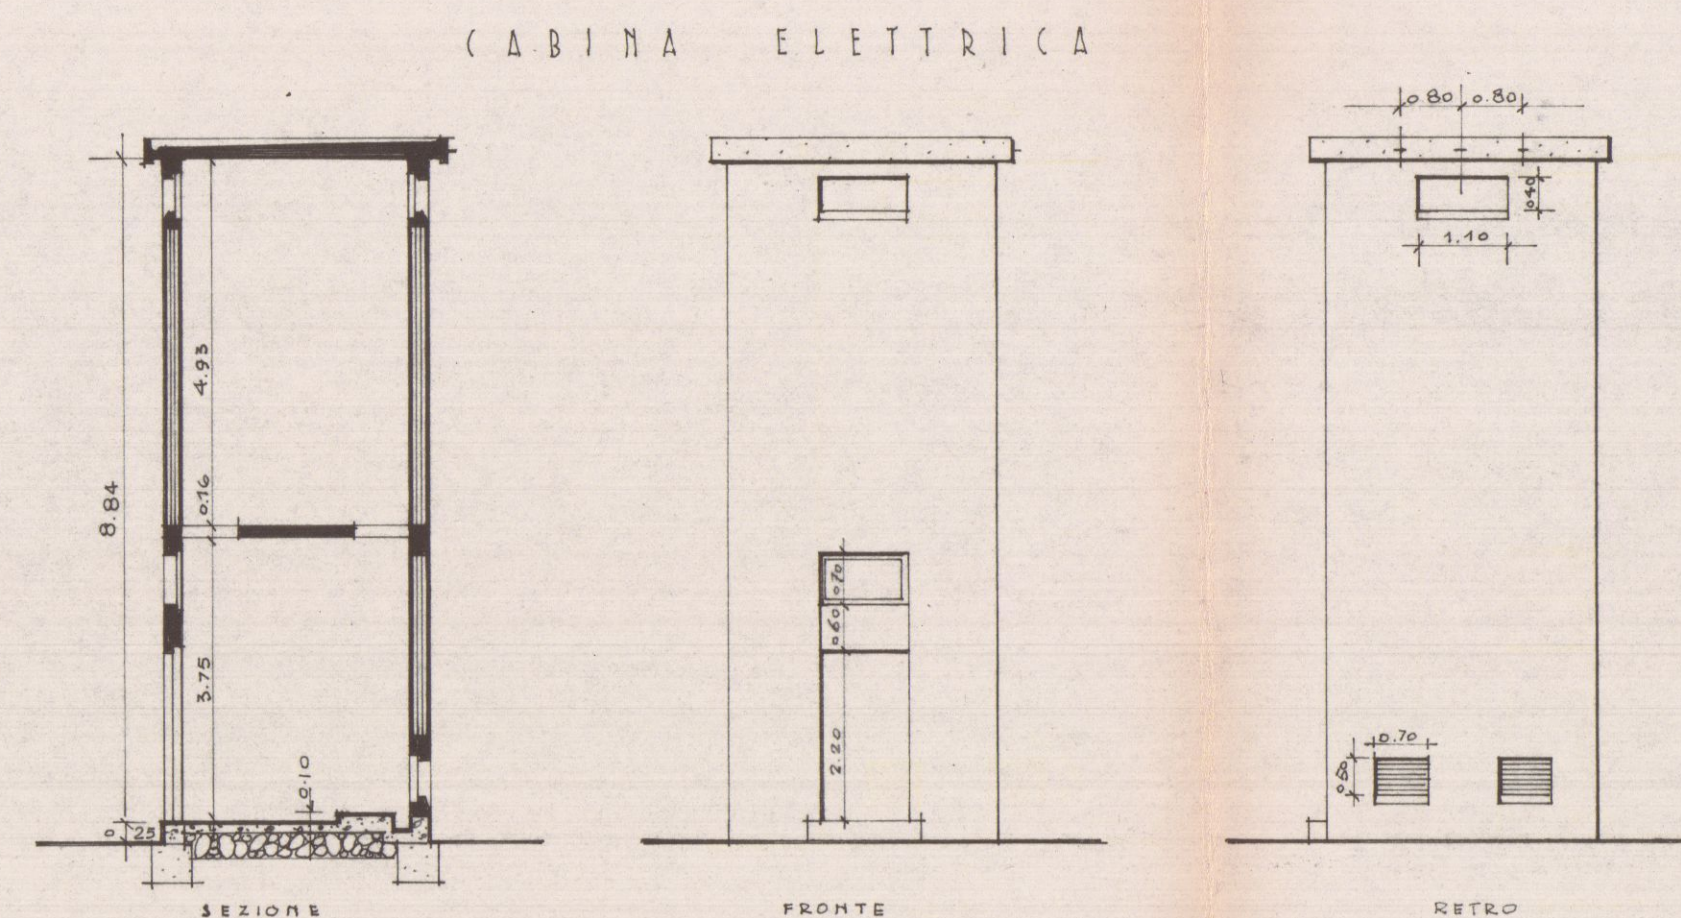

Planimetria 1:2000  
Sen. E. 15/11/67

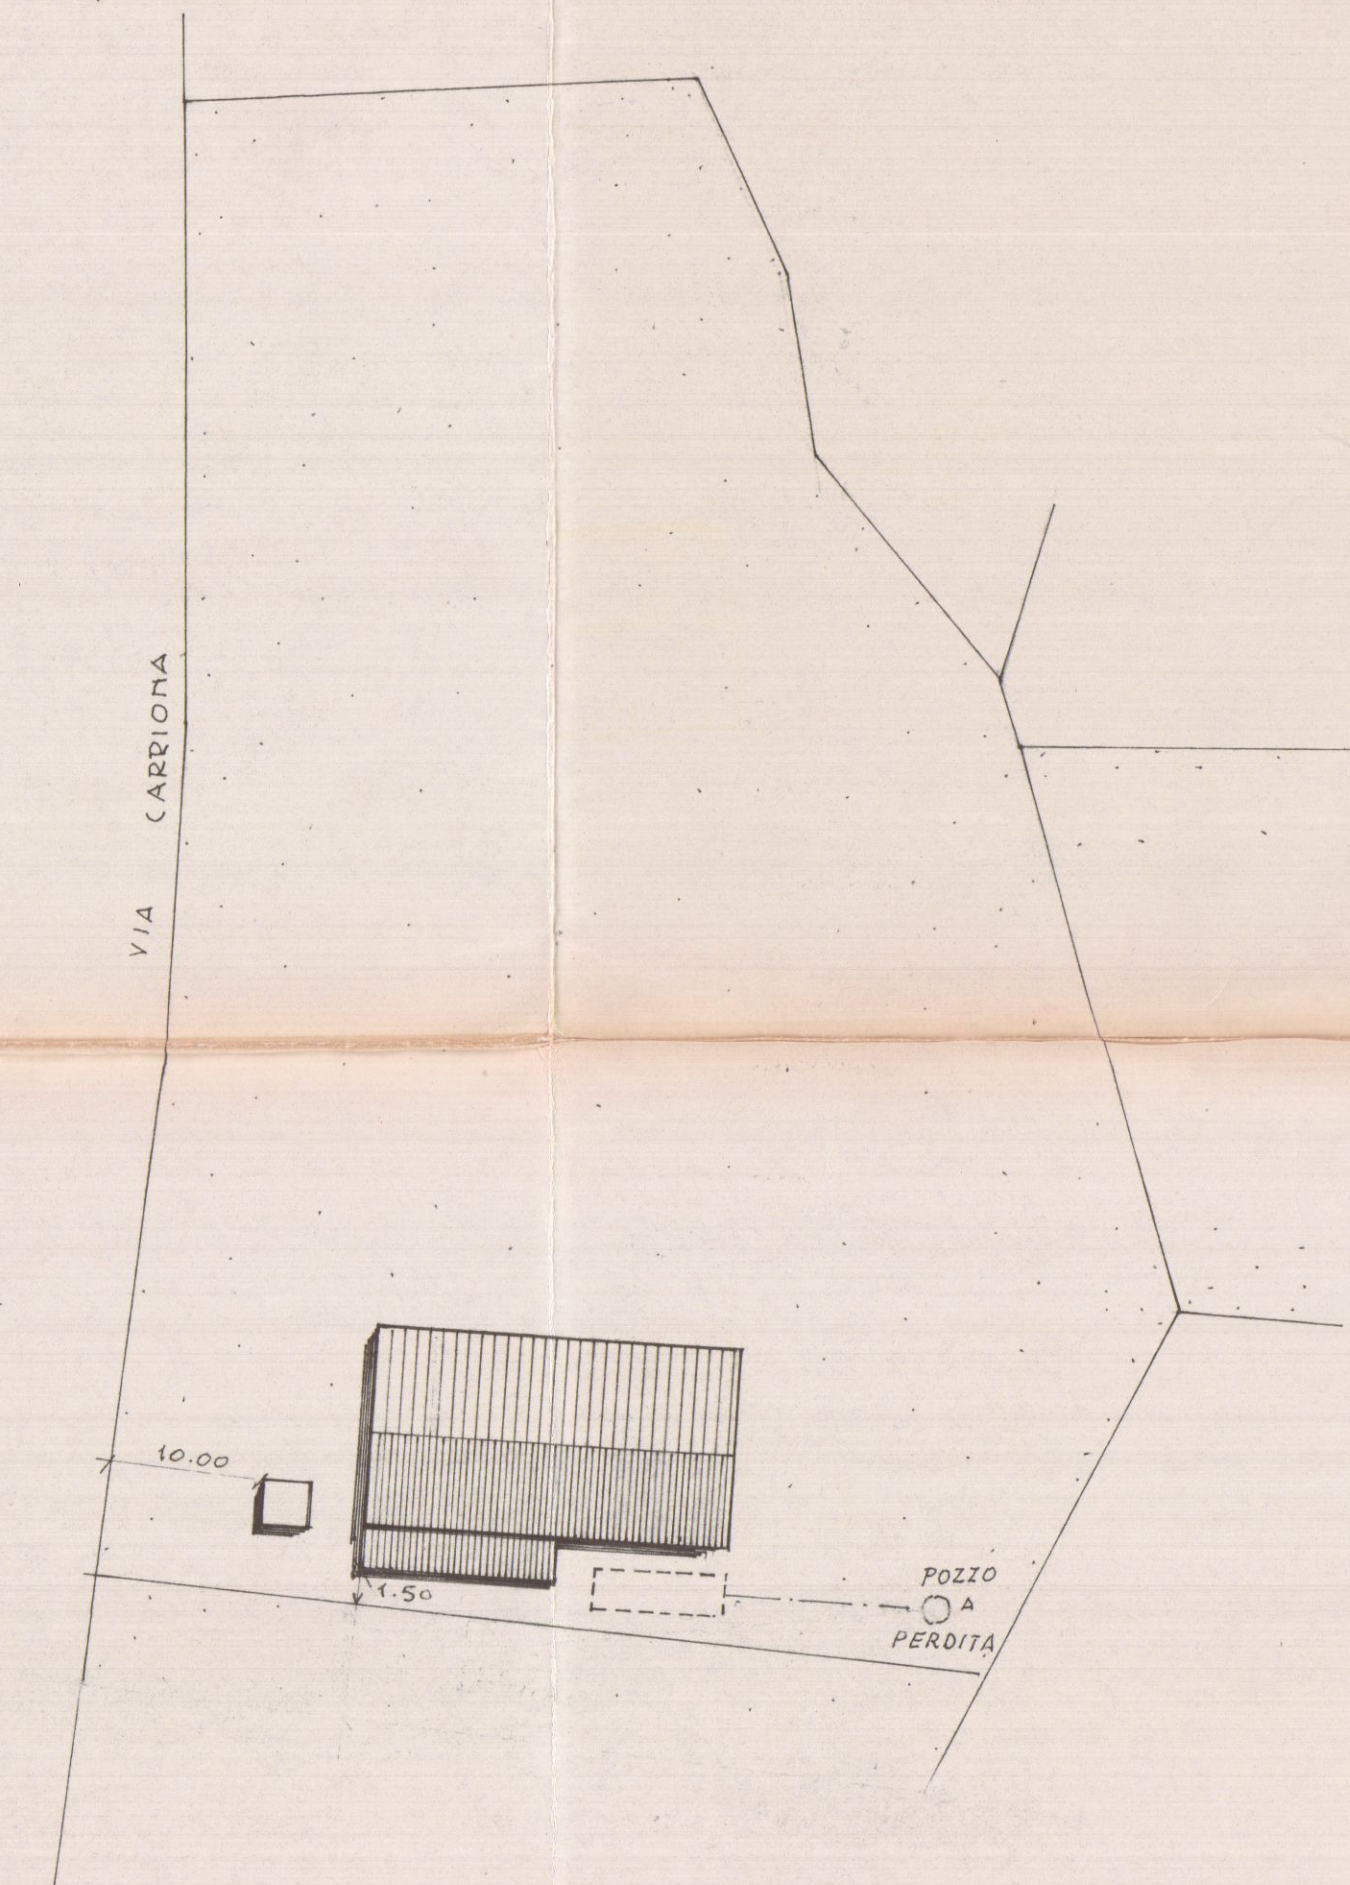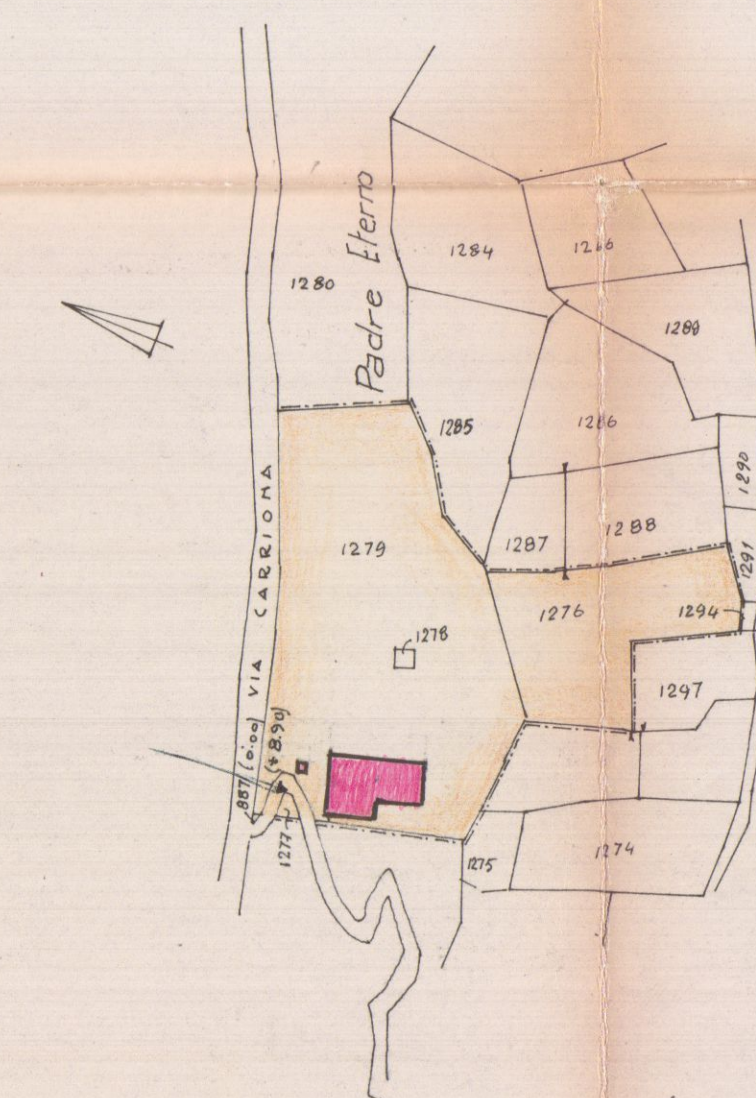

Planimetria 1:500