

STUDIO TECNICO
Dott. Geol. FABIO BACCHINI
Via Prov. Avenza-Sarzana n°36/bis - 54031CARRARA (MS)
Tel: 058585366 Fax: 0585854099 Email: geobac@iol.it

COMUNE DI CARRARA
12 APR. 2000

PROGETTO

Comune di Carrara

REALIZZAZIONE DI INGRESSO E SISTEMAZIONE DI
AREA AD USO PARCHEGGIO
PER CIVILE ABITAZIONE

Loc. Codena - Via Foce-S.Croce, n°2

Elaborati:

- PLANIMETRIA CATASTALE
 - RILIEVO TOPOGRAFICO
 - PIANTA STATO ATTUALE
 - PIANTA STATO DI RAFFRONTO
 - SEZIONE GEOLOGICO-TECNICA
- Scala 1:2000
- Scala 1:100
- Scala 1:100
- Scala 1:100
- Scala 1:100

Proprietà:

POLI IVANO e BERTANELLI LORIANA

Progettista:

Geom. Geol. FABIO BACCHINI


- n°851 Ordine dei Geologi della Toscana
- n°667 Collegio dei Geometri di Massa-Carrara

TAVOLA 1

Data: Marzo 2000

STATO ATTUALE
E DI RAFFRONTO

STRALCIO DELLA MAPPA
CATASTALE F.57 DI CARRARA
Scala 1:2000

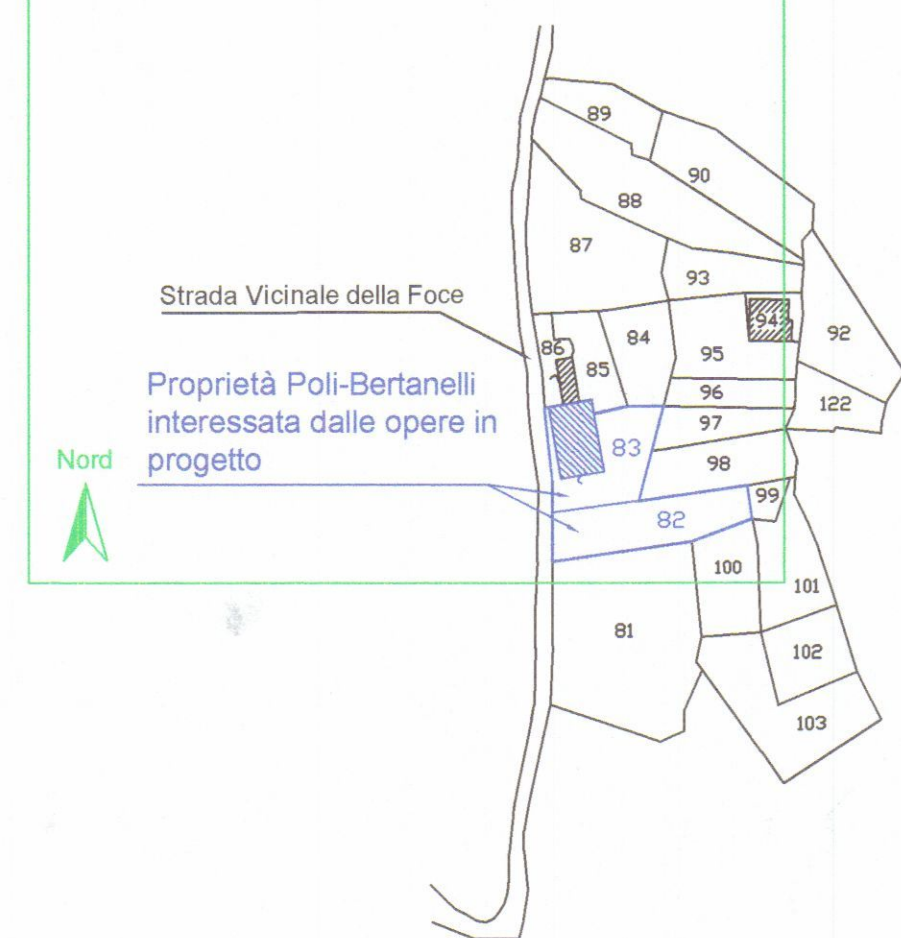

SEZIONE GEOLOGICO-TECNICA A-A' - Scala 1:100

- coperture: detrito in matrice limosa
- substrato: calcare e calcare dolomitico
- giunti di fratturazione (famiglia S1)
- giunti di fratturazione (sistema S2)
- faglie
- opere di contenimento in progetto
- sezione di scavo

antico fronte di scavo
minerario

Strada comunale

CODICE PUNTI		200	201	202	203	204	205	206	207	208	209	210	211	212	213	214	215	216	217	218	219
QUOTE TERRENO		270.00	270.03	270.95	271.23	272.25	273.44	274.81	275.81	276.83	277.71	278.46	279.51	280.59	281.68	282.42	283.69	284.98	286.48	288.67	290.21
DISTANZE	PARZIALI		4.66	1.68	1.59	1.60	1.63	0.98	1.18	1.43	2.08	1.48	1.71	1.34	3.22	5.23					
	PROGRESSIVE	0.00	4.66	6.34	7.93	9.53	11.13	12.83	14.30	15.73	17.81	19.29	21.00	22.34	23.68	26.90					31.13
PENDENZA PERCENTUALE			0.59	37.41	22.98	27.49	82.96	9.23	2.04	33.67	31.63	52.15	50.27	74.21	10.11	68.18				10.23	

PIANTA STATO ATTUALE
con rilievo topografico ed ubicazione delle prove geognostiche
Scala 1:100

ALTRA PROPRIETA'

Casa di abitazione civile
Sigg. Bertanelli e Poli
(concessioni edilizie n°185 del 1983 e 1989)

STRADA COMUNALE dalla FOCE a S.CROCE

MAPPALE 83
(Poli - Bertanelli)

MAPPALE 82
(Poli - Bertanelli)

PIANTA STATO DI RAFFRONTO
Scala 1:100

MAPPALE 83
(Poli - Bertanelli)

MAPPALE 82
(Poli - Bertanelli)

STUDIO TECNICO
Dott. Geol. FABIO BACCHINI
Via Prov. Avenza-Sarzana n°36/bis - 54031 CARRARA (MS)
Tel: 0585858366 Fax: 0585854099 Email: geobac@iol.it

PROGETTO

Comune di Carrara

REALIZZAZIONE DI INGRESSO E SISTEMAZIONE DI
AREA AD USO PARCHEGGIO
PER CIVILE ABITAZIONE
Loc. Codena - Via Foce-S.Croce, n°2

Elaborati:

- PIANTA stato modificato - Scala 1:100
- SEZIONE stato modificato - Scala 1:100

Proprietà:

POLI IVANO e BERTANELLI LORIANA

Progettista:


Geom. Geol. FABIO BACCHINI

- n°851 Ordine dei Geologi della Toscana
- n°667 Collegio dei Geometri di Massa-Carrara


Data: Marzo 2000

TAVOLA 2

STATO DI
PROGETTO

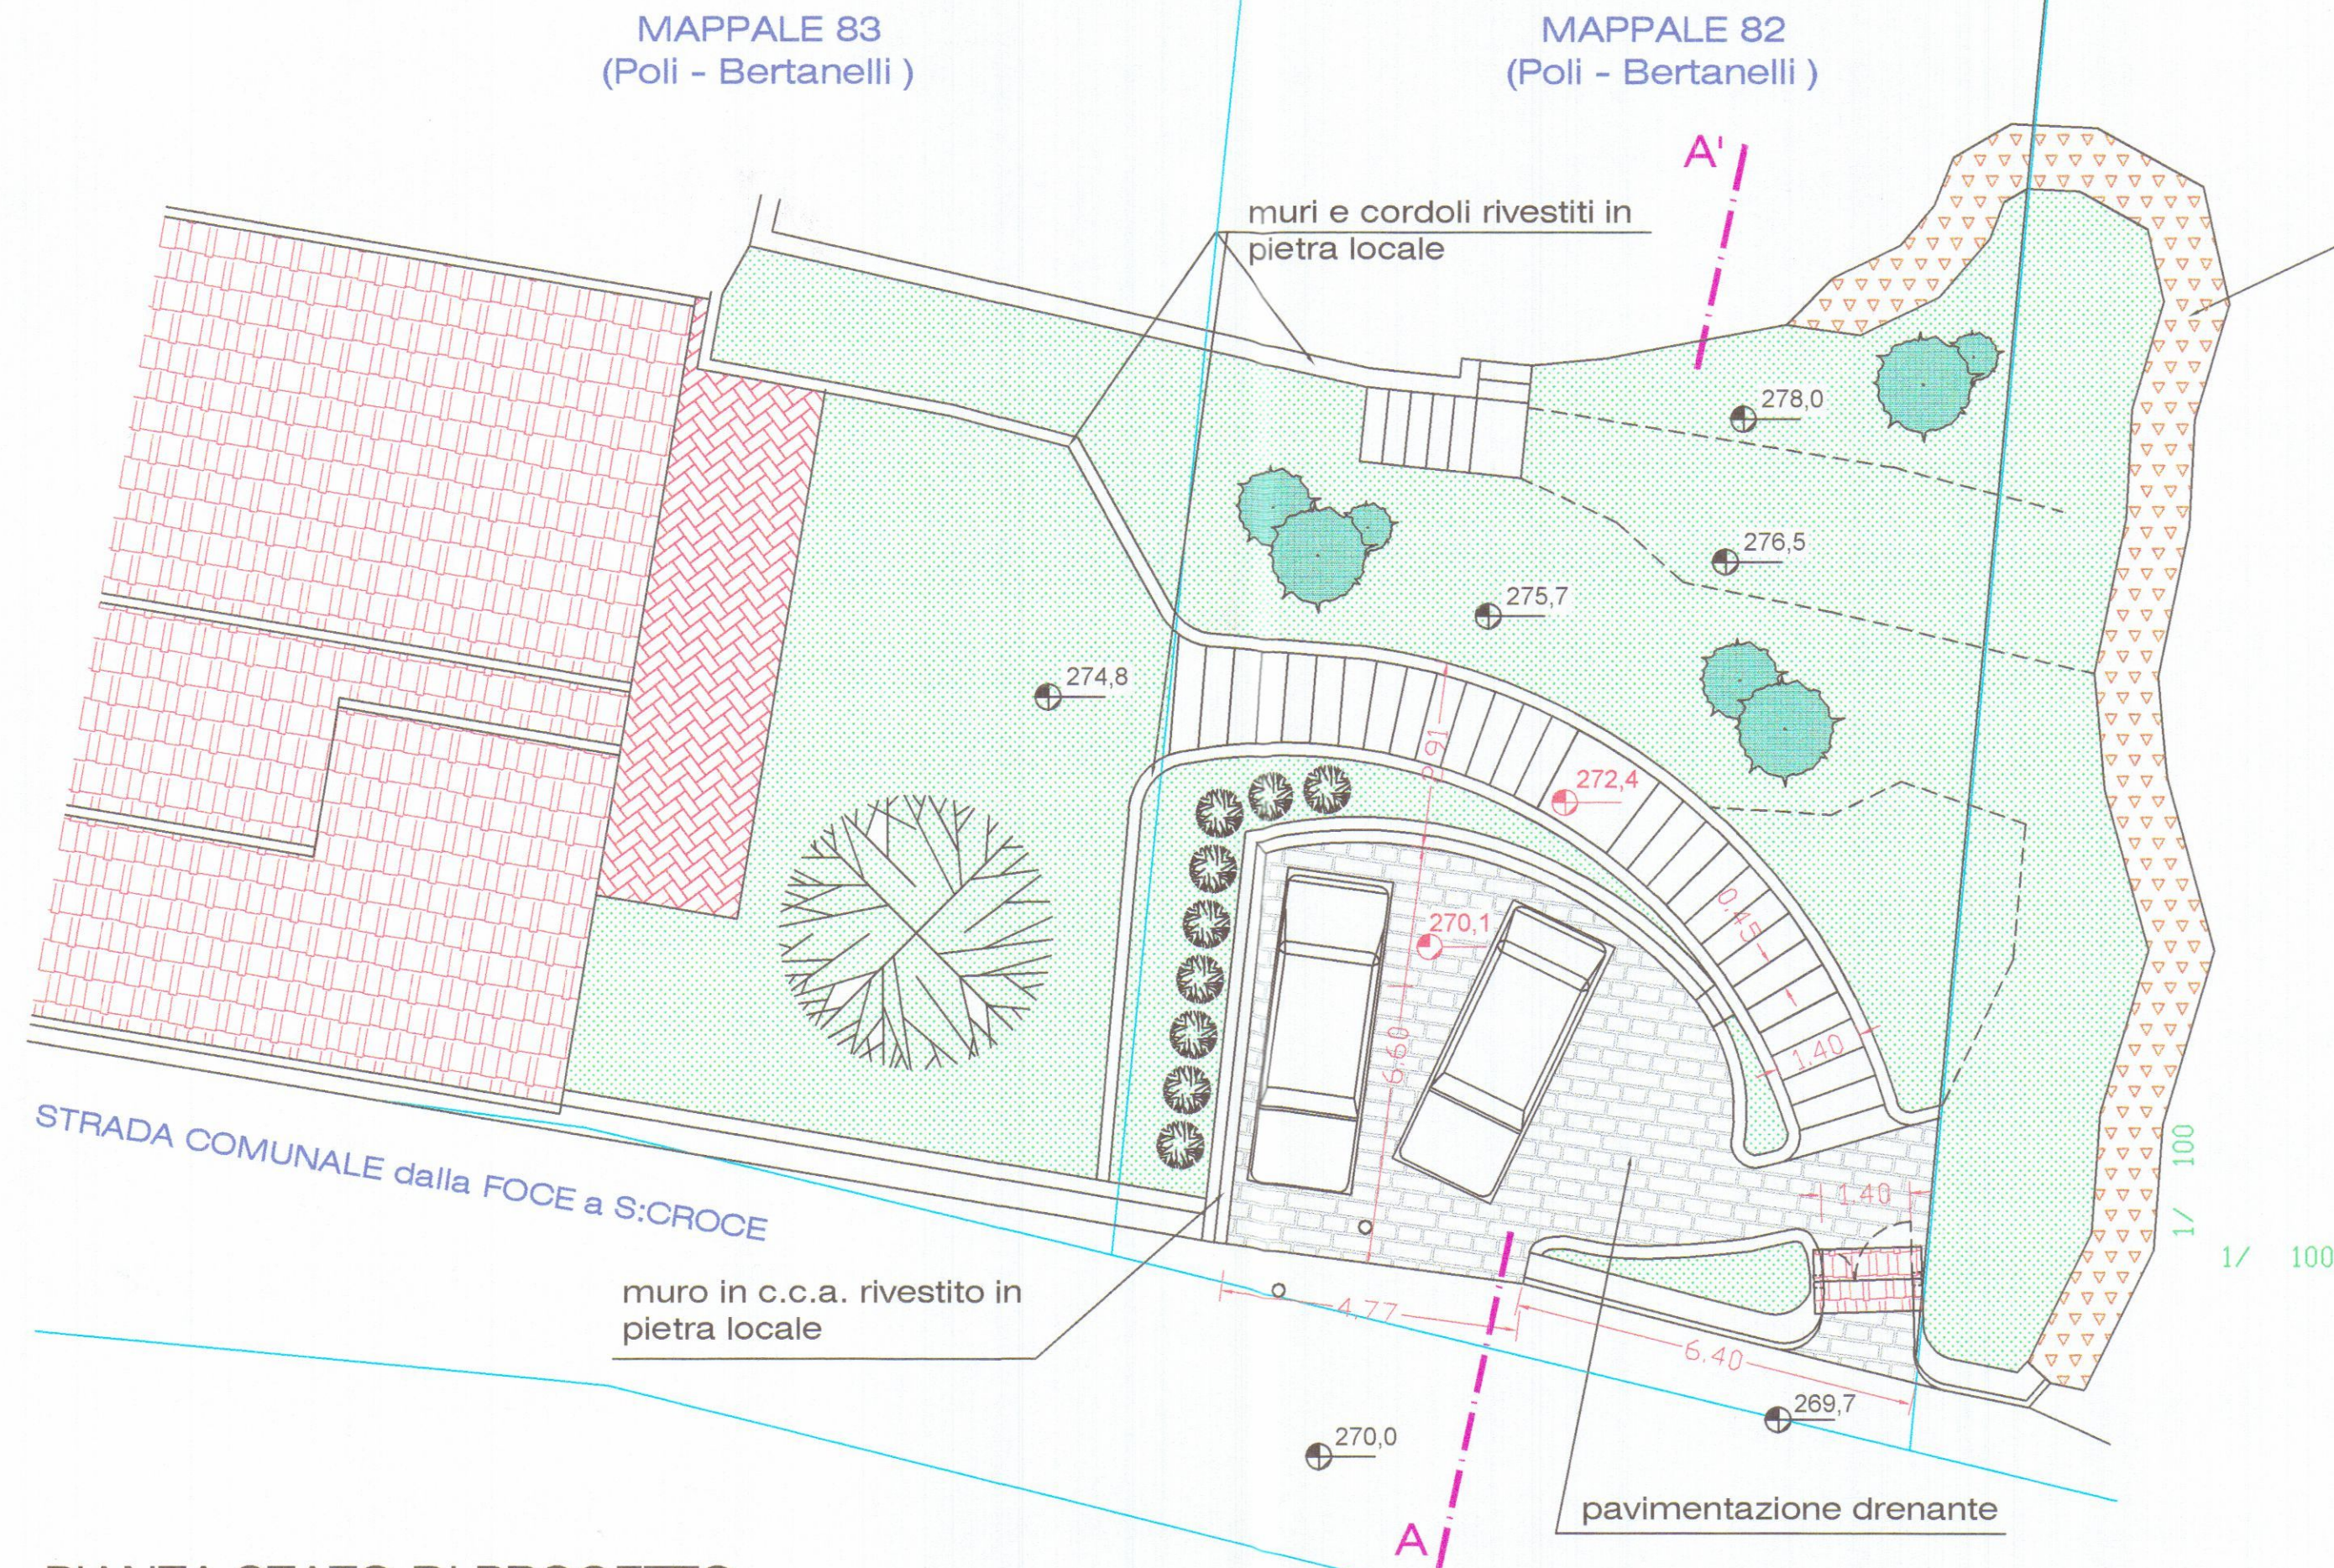

PIANTA STATO DI PROGETTO
Scala 1:100

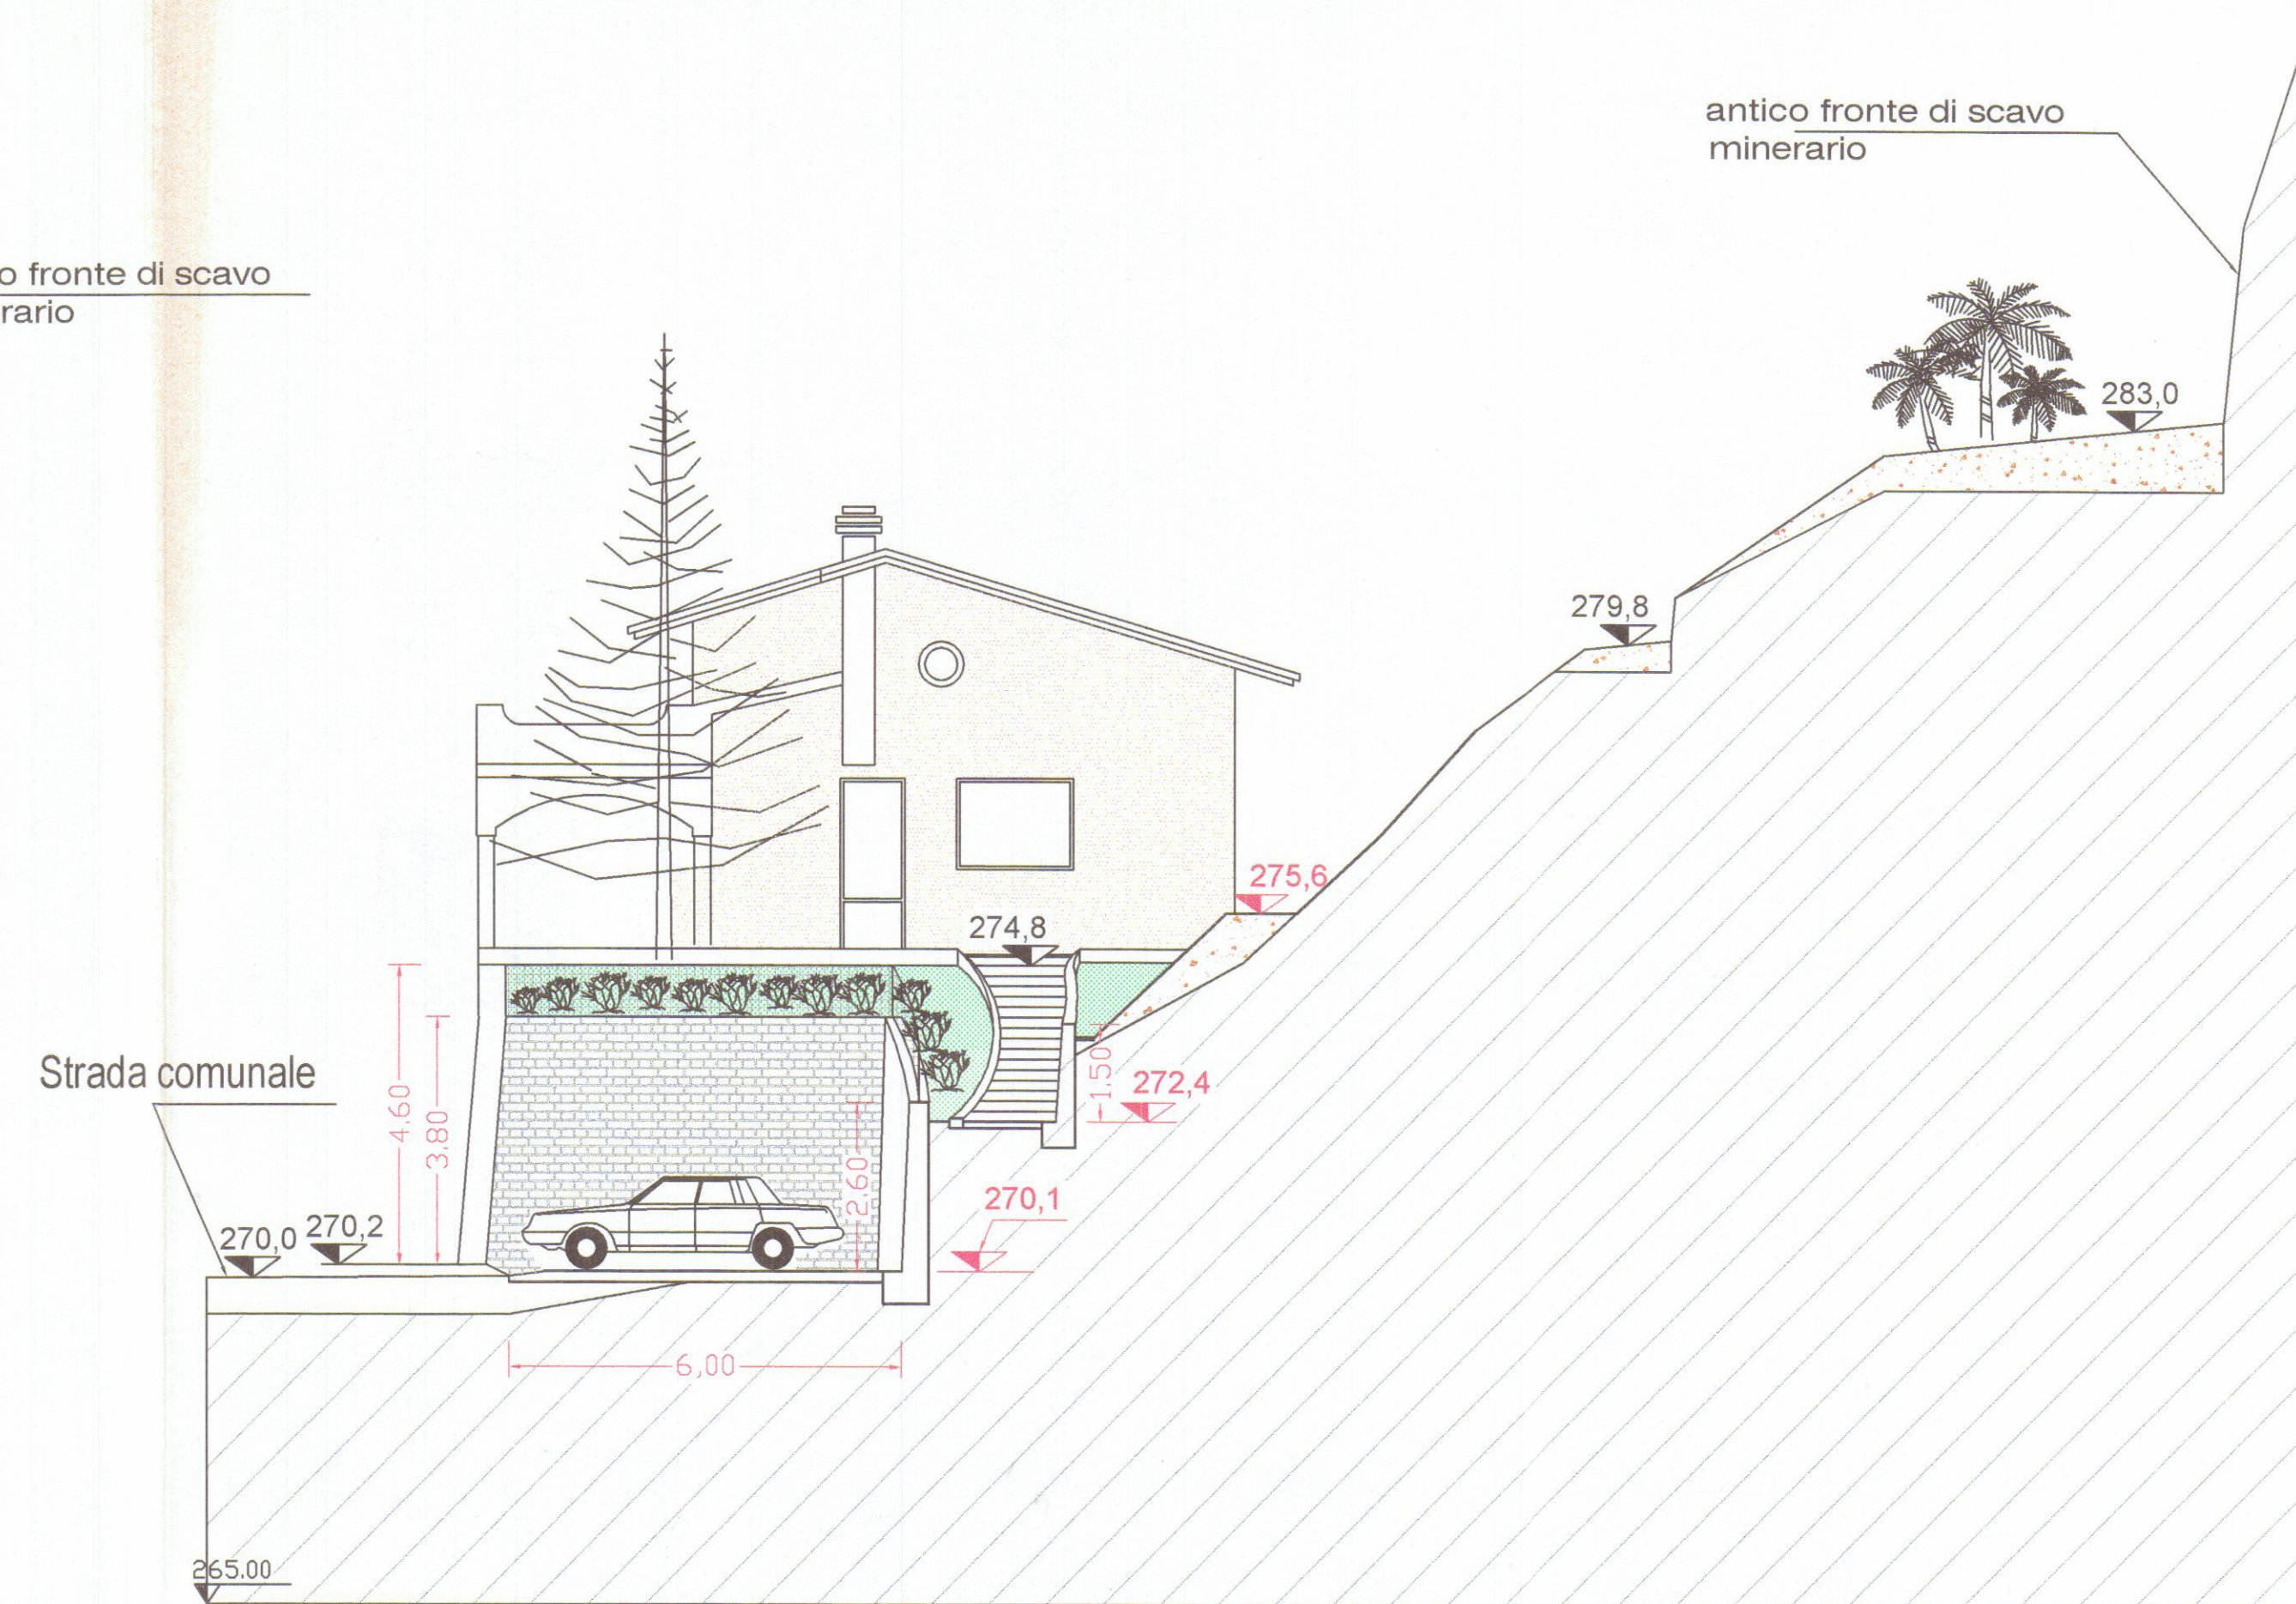

SEZIONE A-A' STATO DI PROGETTO
Scala 1:100



PROGETTO

Comune di Carrara

REALIZZAZIONE DI INGRESSO E SISTEMAZIONE DI
AREA AD USO PARCHEGGIO
PER CIVILE ABITAZIONE
Loc. Codena - Via Foce-S.Croce, n°2

ELABORATO

PROSPETTI LATO STRADA - Disegni scala 1:100

PROPRIETÀ:

Poli Ivano e Bertanelli Lorian

PROGETTISTA:

Dott. Geom. Fabio Bacchini

Data: Novembre 2000


TAVOLA 3

STATO ATTUALE
E DI PROGETTO




MURI ESISTENTI IN PIETRA LOCALE PER
SISTEMAZIONE MORFOLOGICA

VECCHI FRONTI DI SCAVO MINERARI

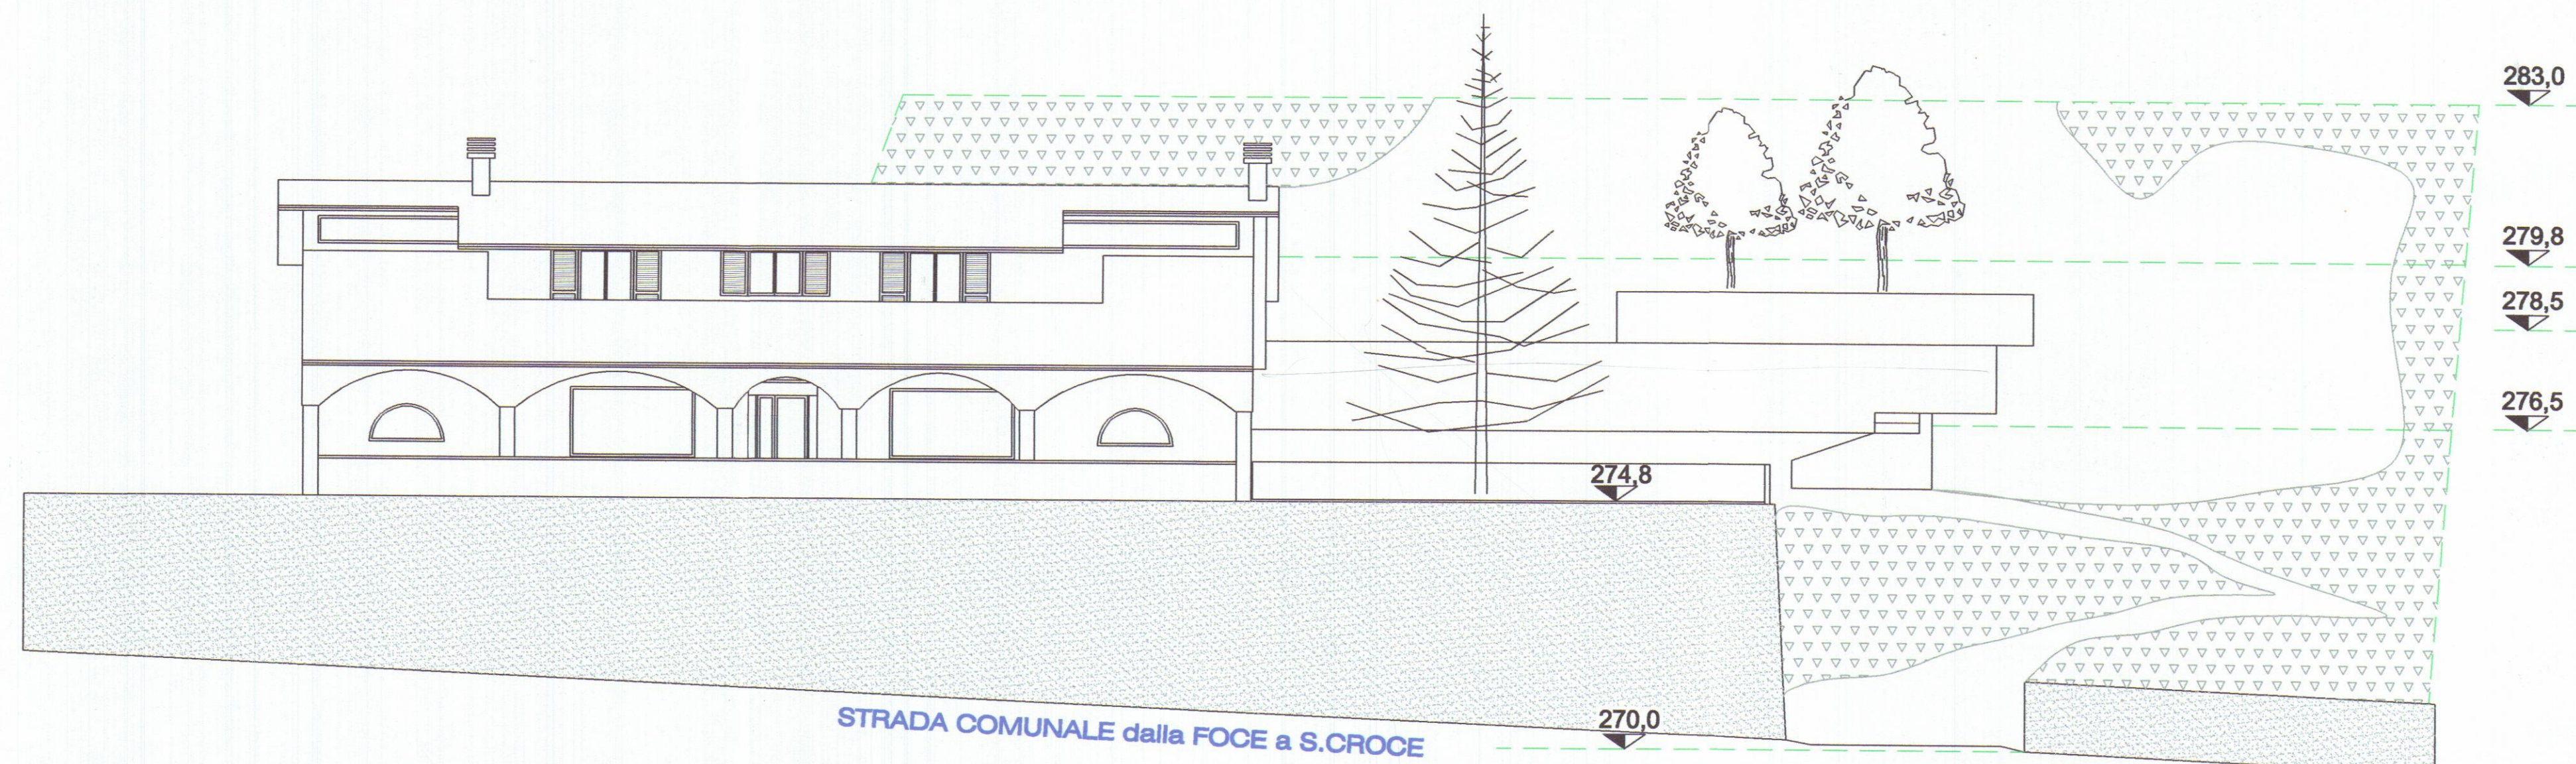

PROSPETTO SU STRADA
Stato attuale - 1:100

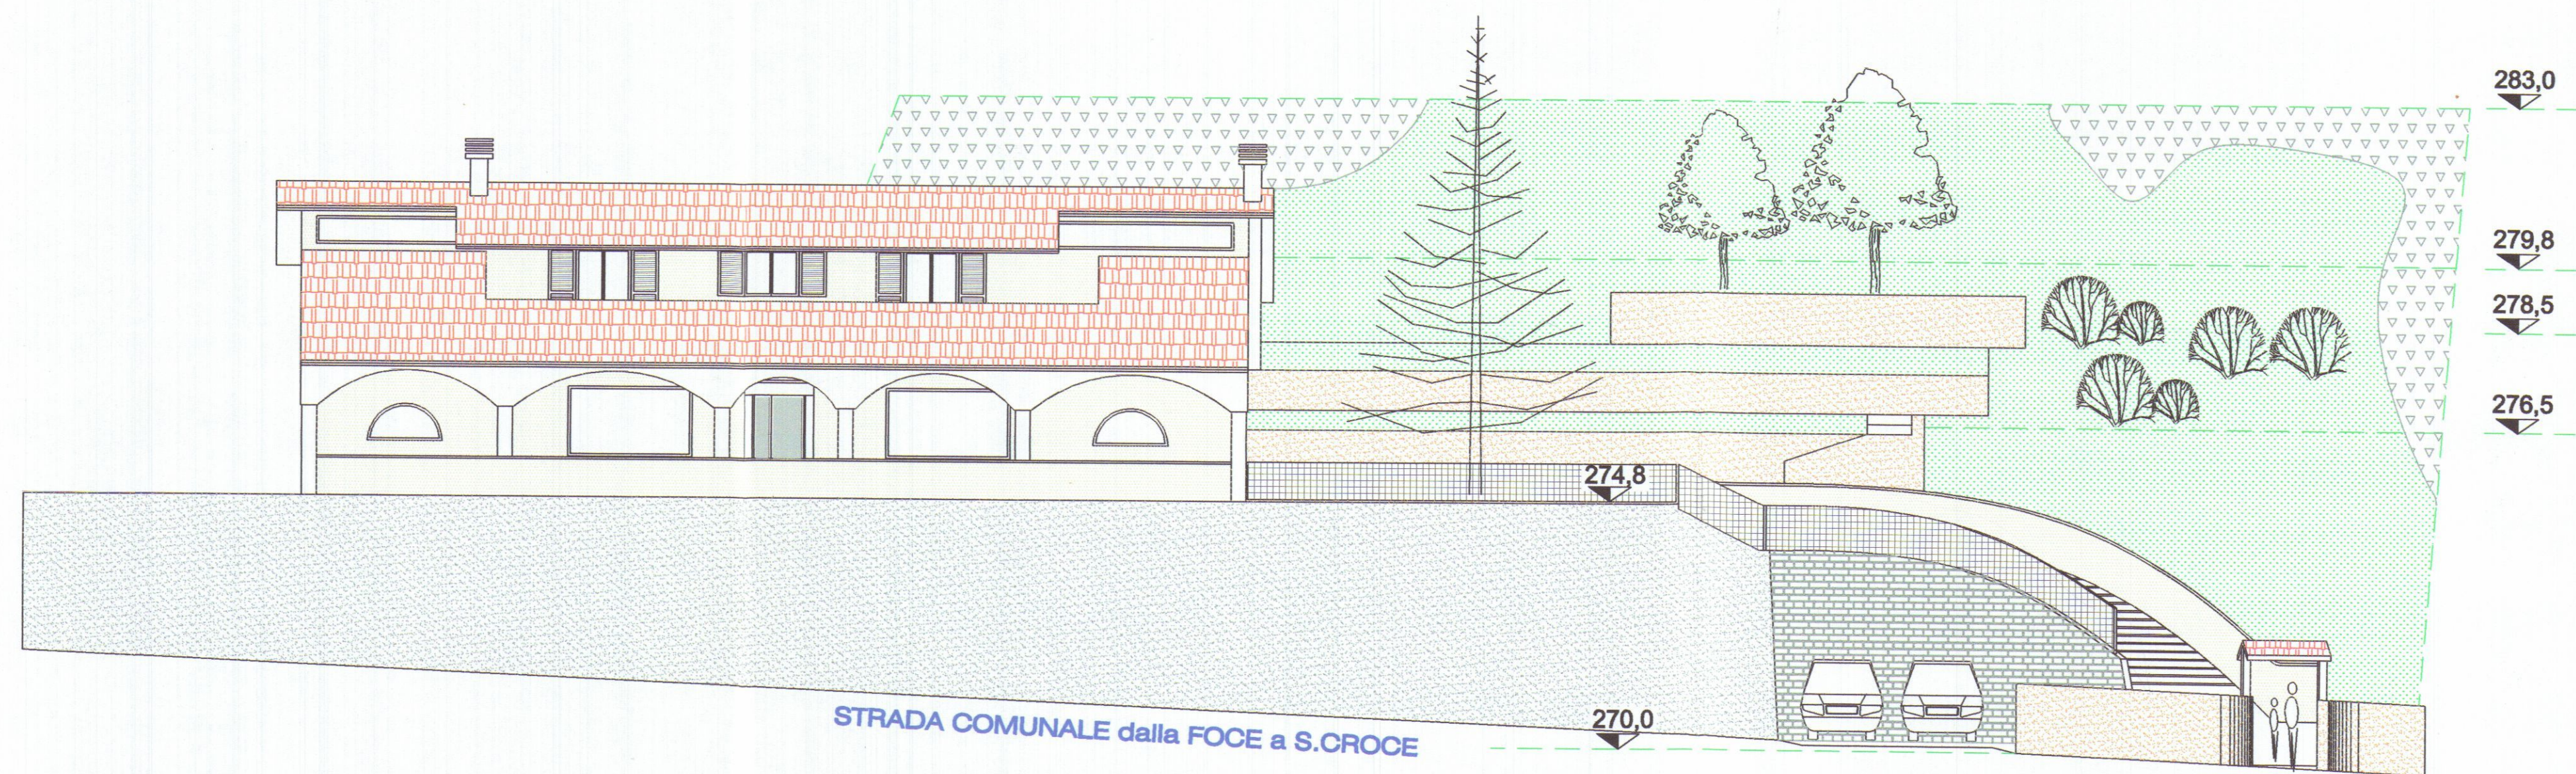

PROSPETTO SU STRADA
Stato di progetto - 1:100