

prat.83/1985

PROGETTO IN SANATORIA
LOCALE ATTREZZI AGRICOLI
VIA BATTILANA - CARRARA -
prop. GRASSI ROBERTO
POLI ANTONIA

scala 1:50


COMUNE DI CARRARA
ELABORATO GRAFICO
ALLEGATO ALLA CONC. ED.
RILASCIATA IN SANATORIA
L. N° 47 DEL 28.2.85



IL TECNICO



Approvato dal Sindaco alle condizioni
indicate nella concessione edilizia
N. 227 del 23-9-85
Dirigente Sett. Urbanistica
(Arch. Pierluigi Bessi)

14 SET. 1987

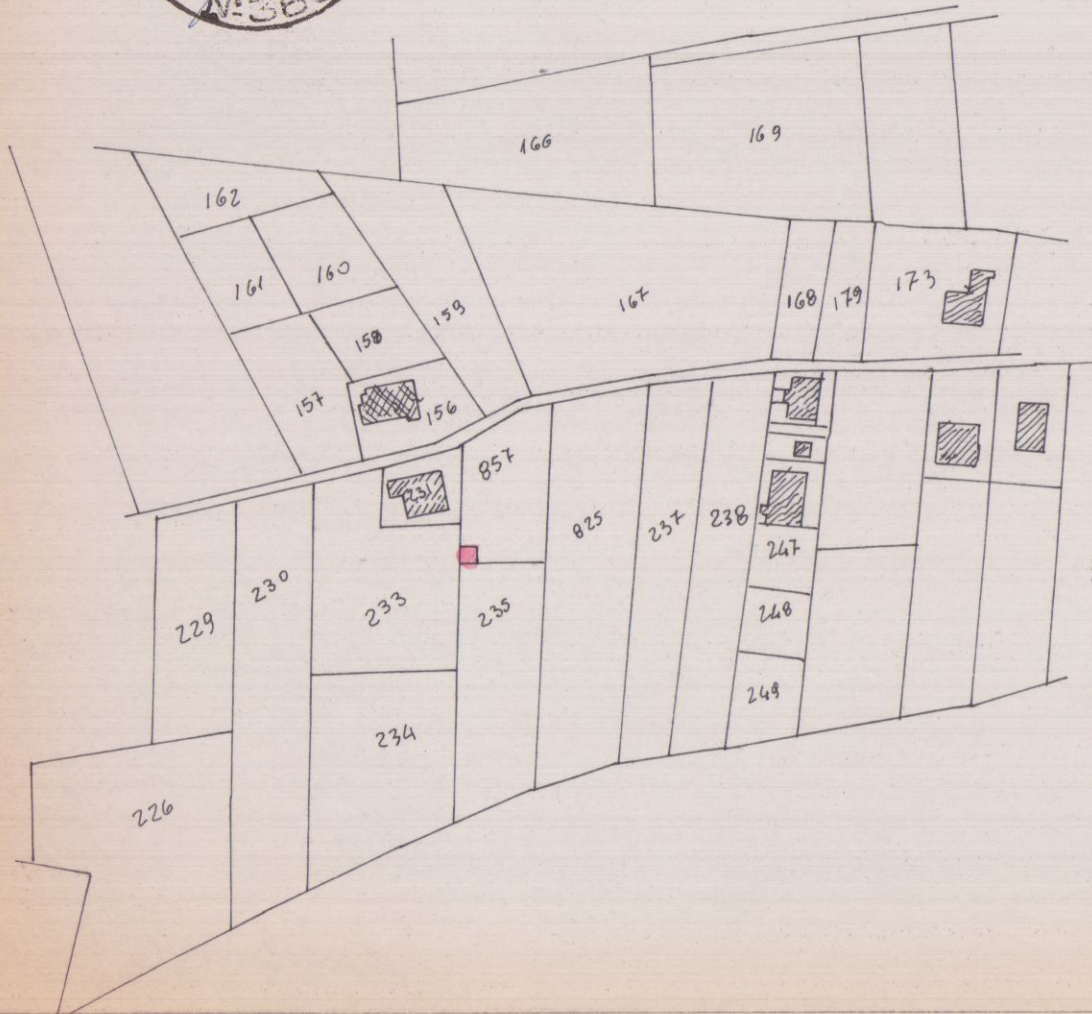


FOG. 78
MAP. 857
scala 1:2.000


ingrandimento 1:200

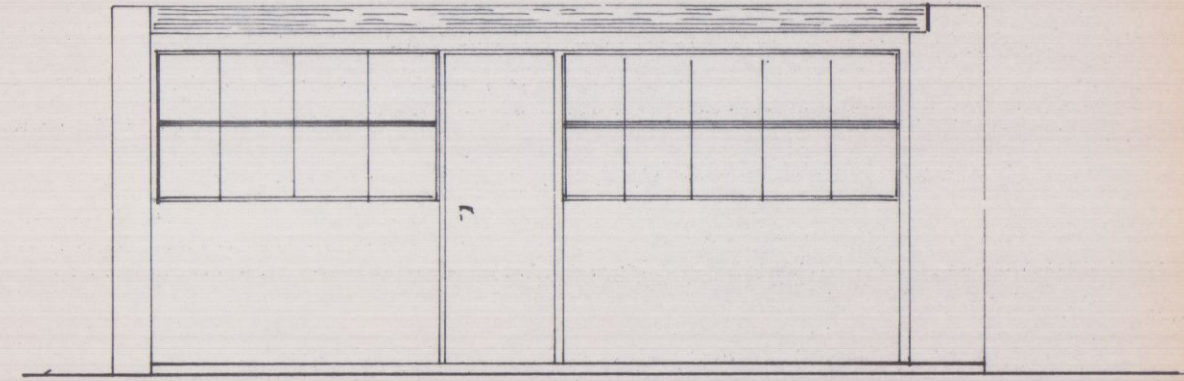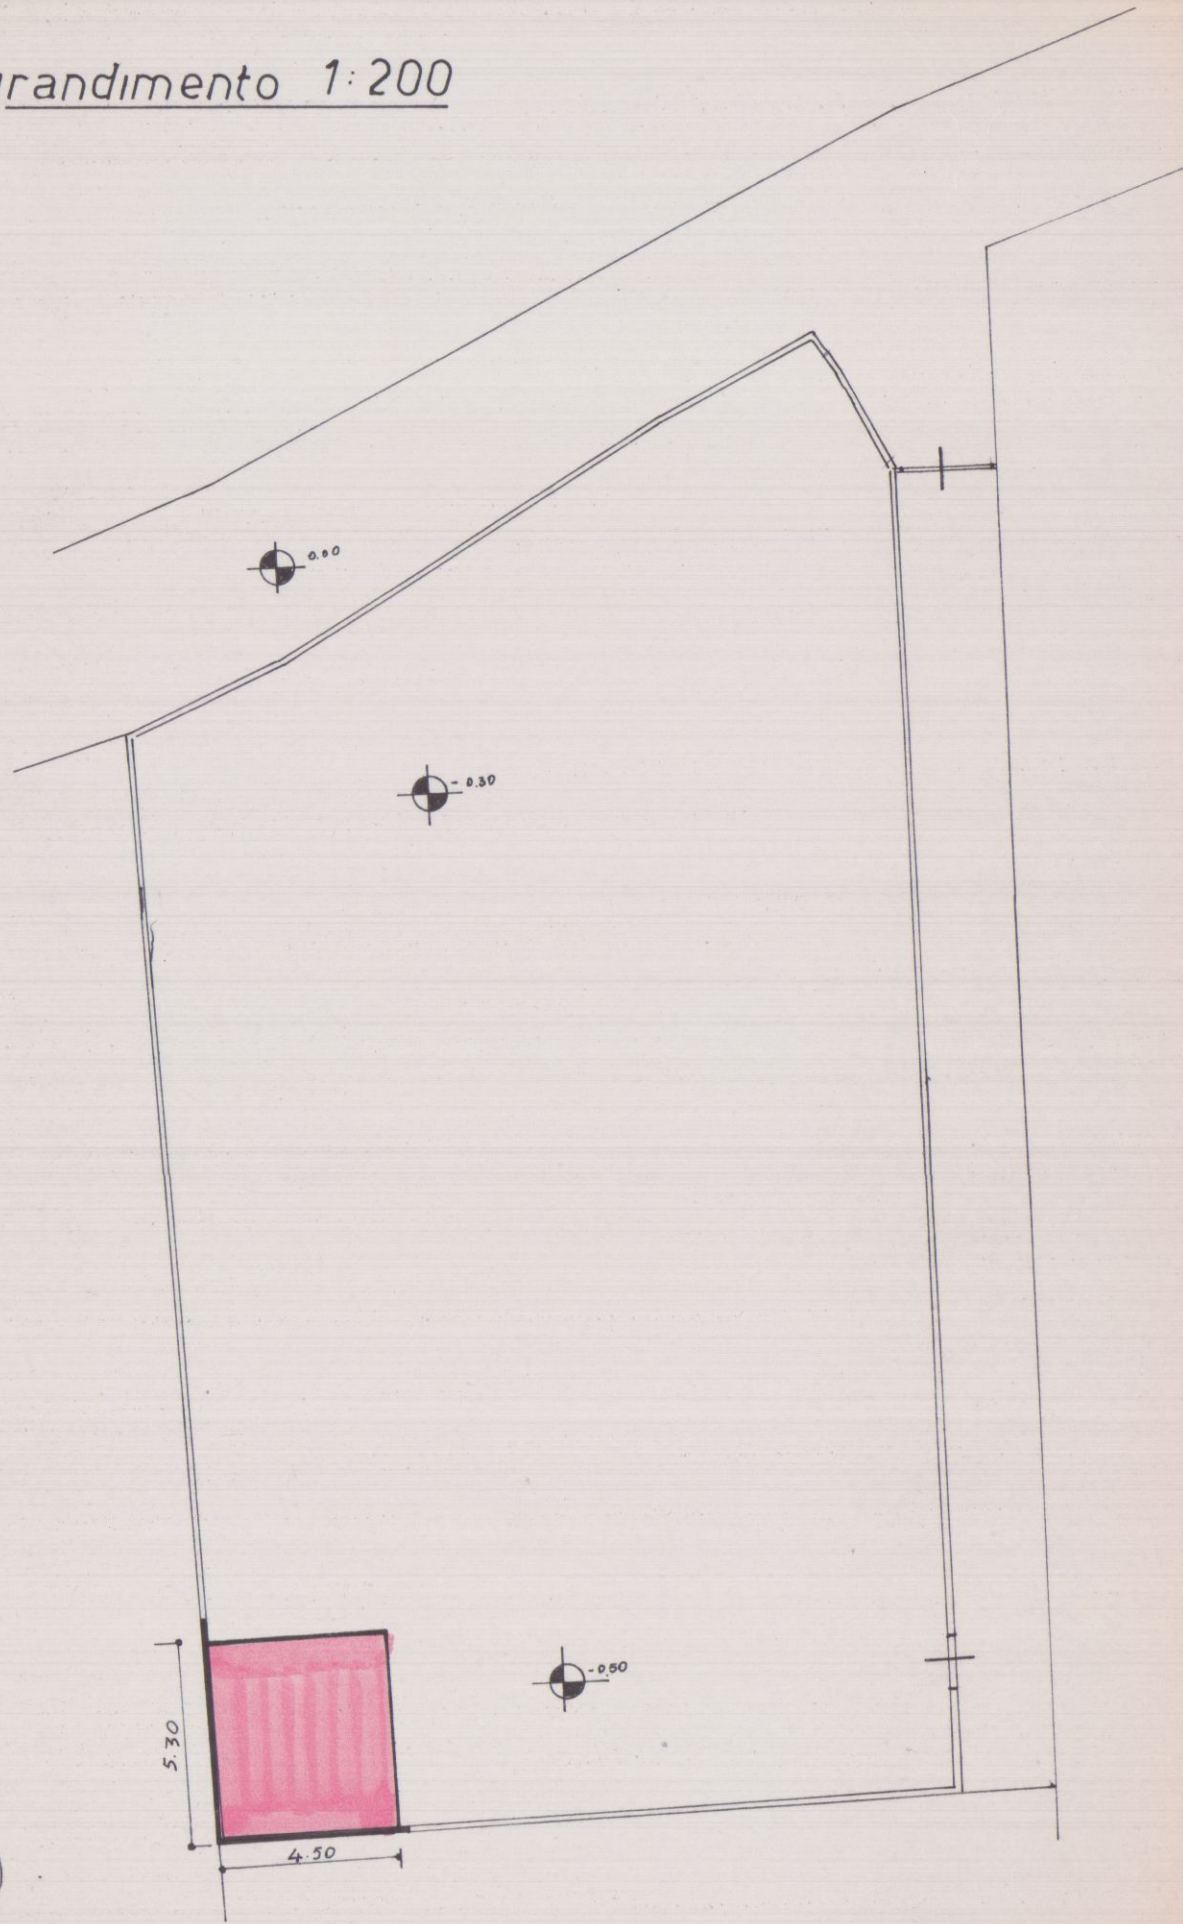


PROSPETTO EST

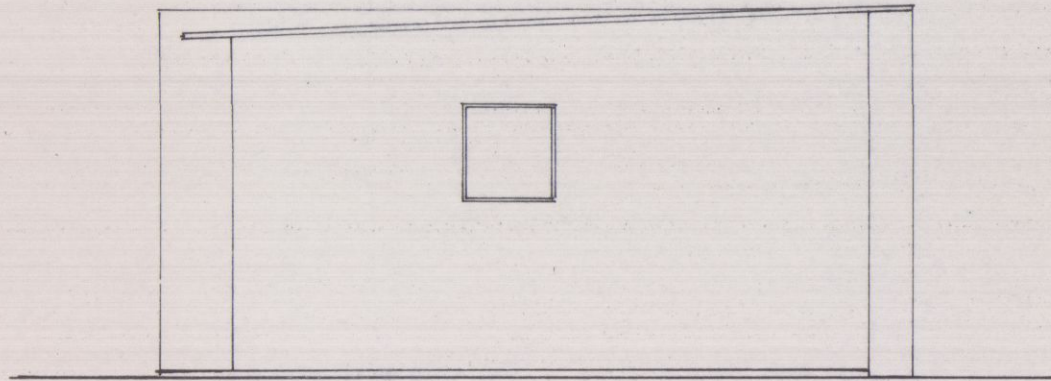

FIANCO NORD

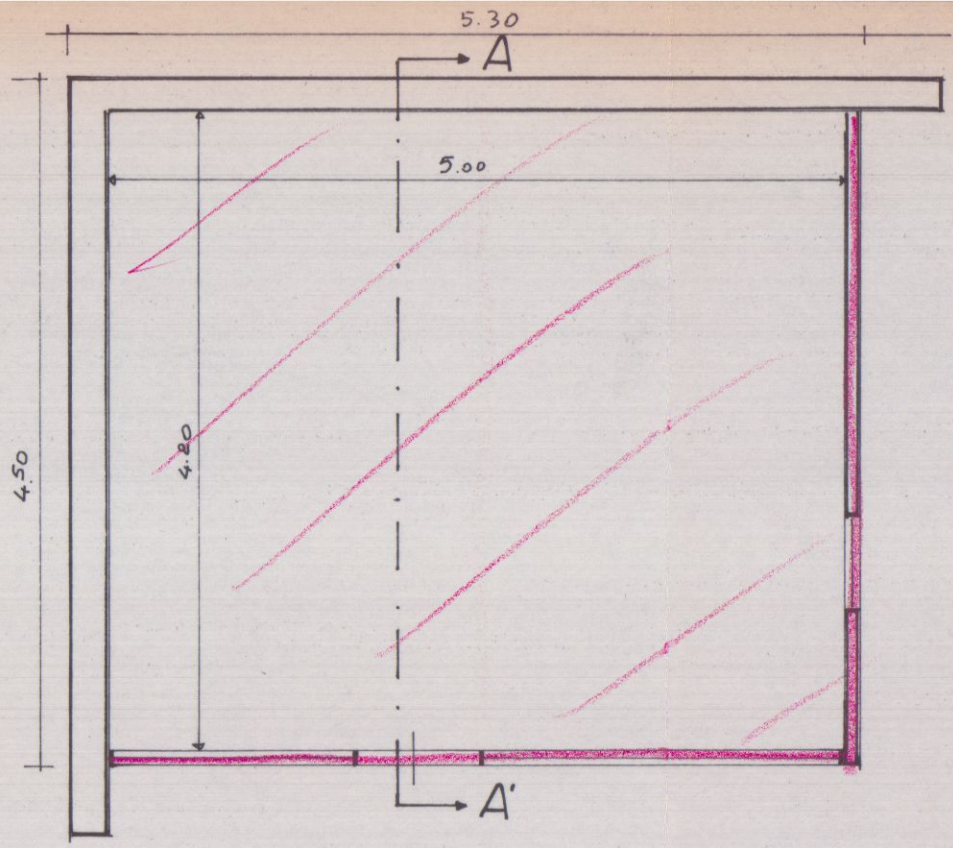

PIANTA

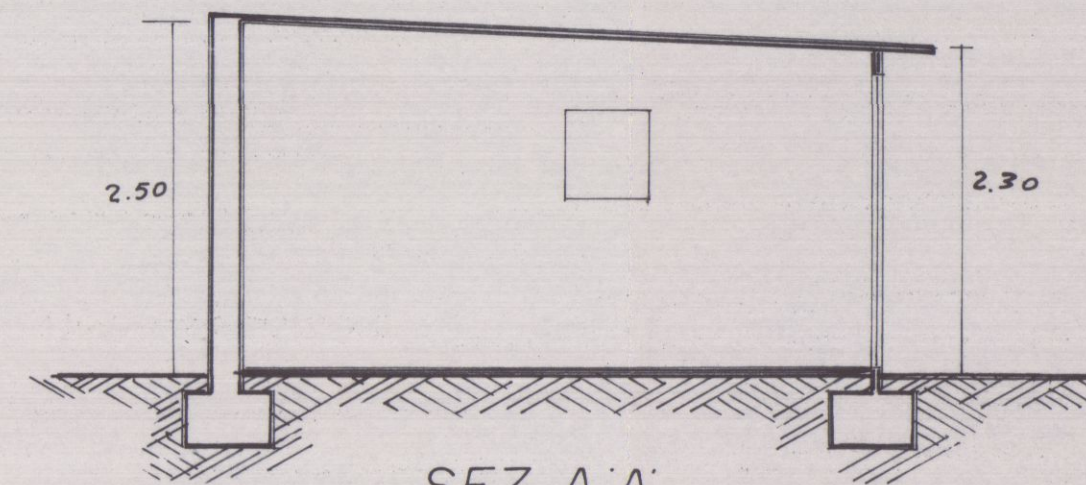

SEZ. A-A'