

PROGETTAZIONE:
STUDIO TECNICO Ing. DANTE LAGOMARSINI
Via F.Turati n. 41 54033 Avenza -Carrara - Tel. 0585/55679 - Fax 0585/854342
E-mail: dante.lagomarsini@alice.it



COMMITTENTE - PROPRIETARI:
ZINGALES VINCENZO

OGGETTO:

ELABORATO GRAFICO INERENTI LE OPERE REALIZZATE SULLE UNITA' IMMOBILIARI SITE NEL COMUNE DI CARRARA VIA CAMPO D'APPIO N. 5, DISTINTE ALL'UFFICIO TECNICO ERARIALE AL FOGLIO 81 MAPPALE 327 SUBALTERNI 1

TITOLO:

Stato Attuale - Progetto - Raffronto
(Piante - Prospetti - Sezioni)

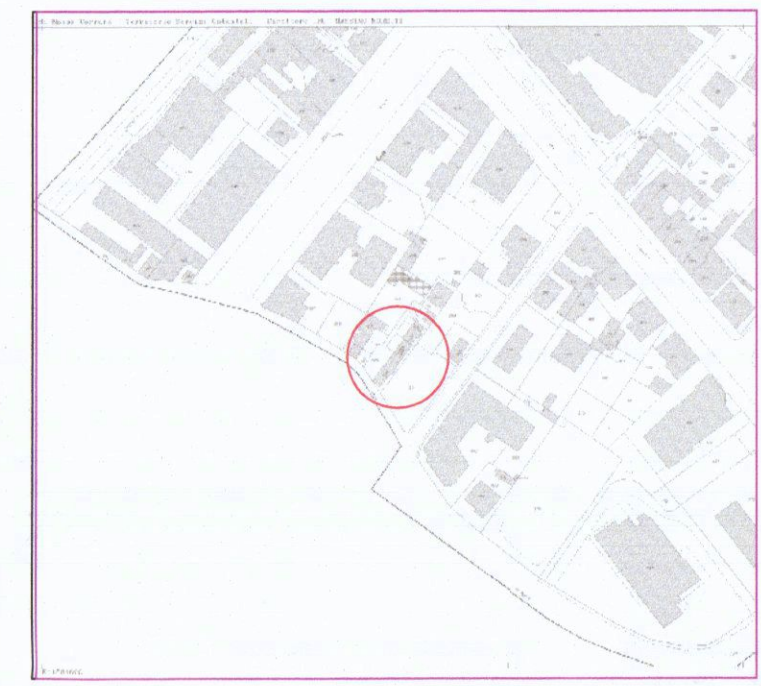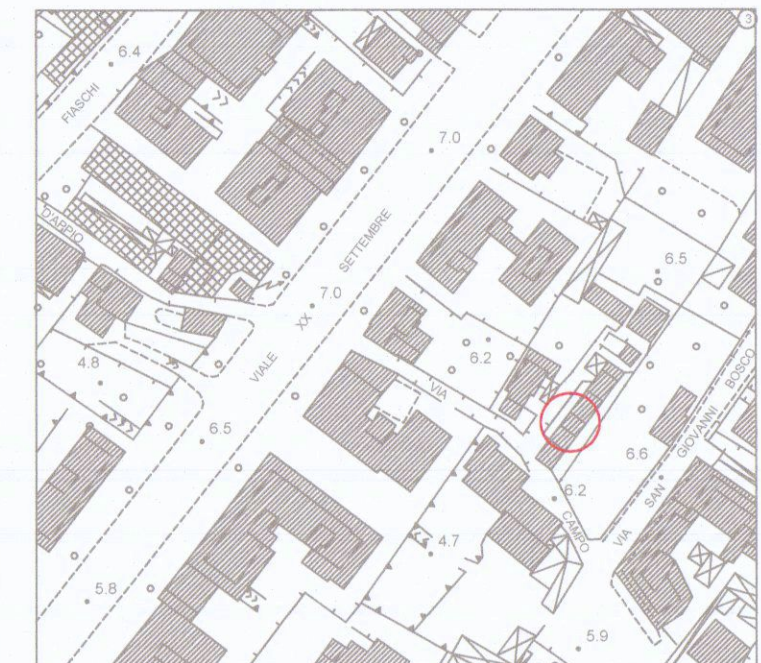

COMUNE DI CARRARA
STRALCIO AEREOFOTOGRAFICO
FOGLIO D22C64 - SCALA 1 : 2000

COMUNE DI CARRARA
STRALCIO CATASTALE
FOGLIO 81 MAPPALE 327 sub 1
SCALA 1:1000

COMUNE DI CARRARA
- 9 LUG. 2018
ORDINE DEGLI INGEGNERI
DELLA PROVINCIA DI MASSA CARARA
Dott. DANTE LAGOMARSINI
SEZIONE A - N° 254
Ingegnere autorizzato ad espletare
le funzioni di cui all'art. 10 del D.Lgs. 237/2017

	LOCALE	Sup. (mq)	Vol. (mc)	Sup. finestre	Rapp. aerolluminante
①	Cucina-Sogg.	26.0	70.2	3.3	0.126 >1/8
②	Camera	10.2	36.7	1.26	0.123 >1/8
③	Camera	16.9	57.4	2.52	0.149 >1/8
④	Ripostiglio	3.55	11.9	0.38	0.10
⑤	Bagno	4.6	16.1	1.26	0.27 >1/8

ESISTENTE

PROGETTO

RAFFRONTO
STATO SOVRAPPOSTO

DEMOLIZIONE
COSTRUZIONE