

COMUNE DI CARRARA

Oggetto:

REALIZZAZIONE DI UNITA' RESIDENZIALI
CON VERDE ATTREZZATO
permesso di costruire n. 110 del 12/11/2008 prot. n. 42551/3459

Committente:

2FD s.r.l.
con sede in via Giovan Pietro n°8
Avenza di Carrara

Località:

Corvenale

Rif.Catastali:

Foglio 66 Mappali 277-278-279-923-385

Tecnico redattore:

Geom. Sebastiani Federico

Tecnico supervisore:

Ing. Chicchi Alessio

Tecnico strutturale:

Ing. Chicchi Alessio

TAV. 2

VARIANTE IN CORSO D'OPERA
(Art. 63 comma 12 della L.R. 1/05 e art. 48 comma 2 del R.E.C.)
AL PERMESSO DI COSTRUIRE n. 110 del 12/11/2008 Prot. n.
42551/3459 LIMITATAMENTE AL FABBRICATO "D"
Stato concessionato, di progetto e sovrapposto
PROSPETTO e SEZIONE - Scala 1:100

Il tecnico

Sebastiani Federico

Geometra

12/11/2008


I committenti

2FD s.r.l.

via Giovan Pietro, 8


Località Avenza di Carrara (MS)

Amministratore Delegato

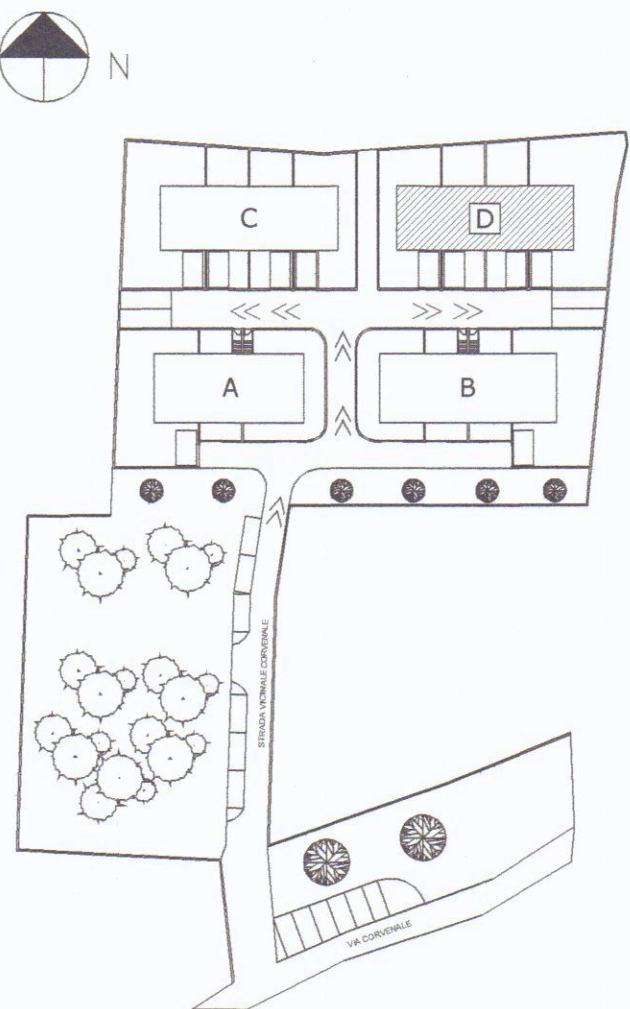

Planimetria di riferimento
scala 1:1000

STATO CONCESSIONATO

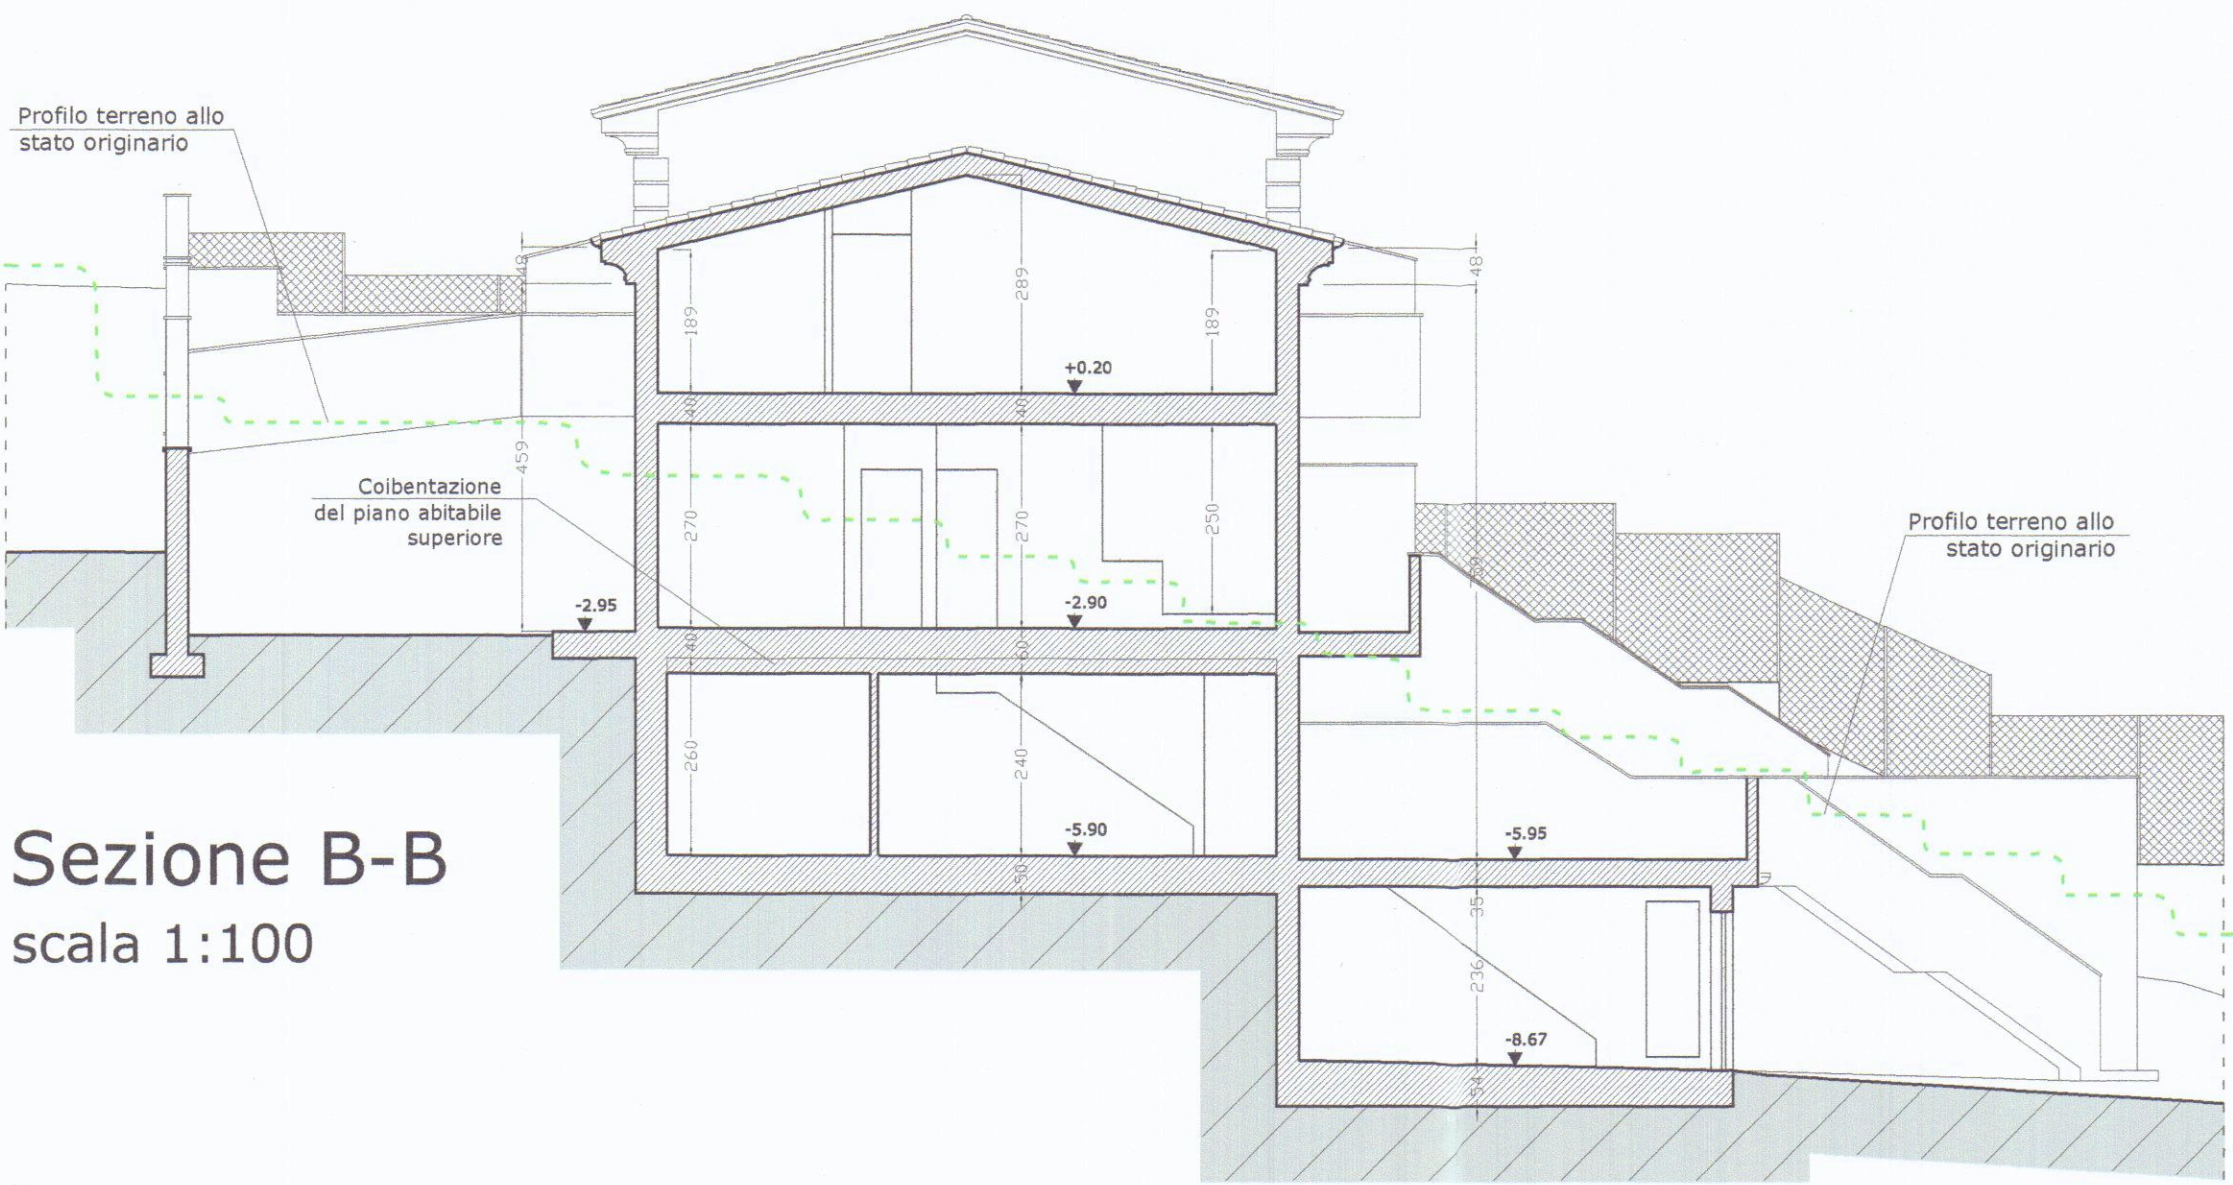


Sezione B-B
scala 1:100



Prospetto Sud
scala 1:100

STATO DI PROGETTO

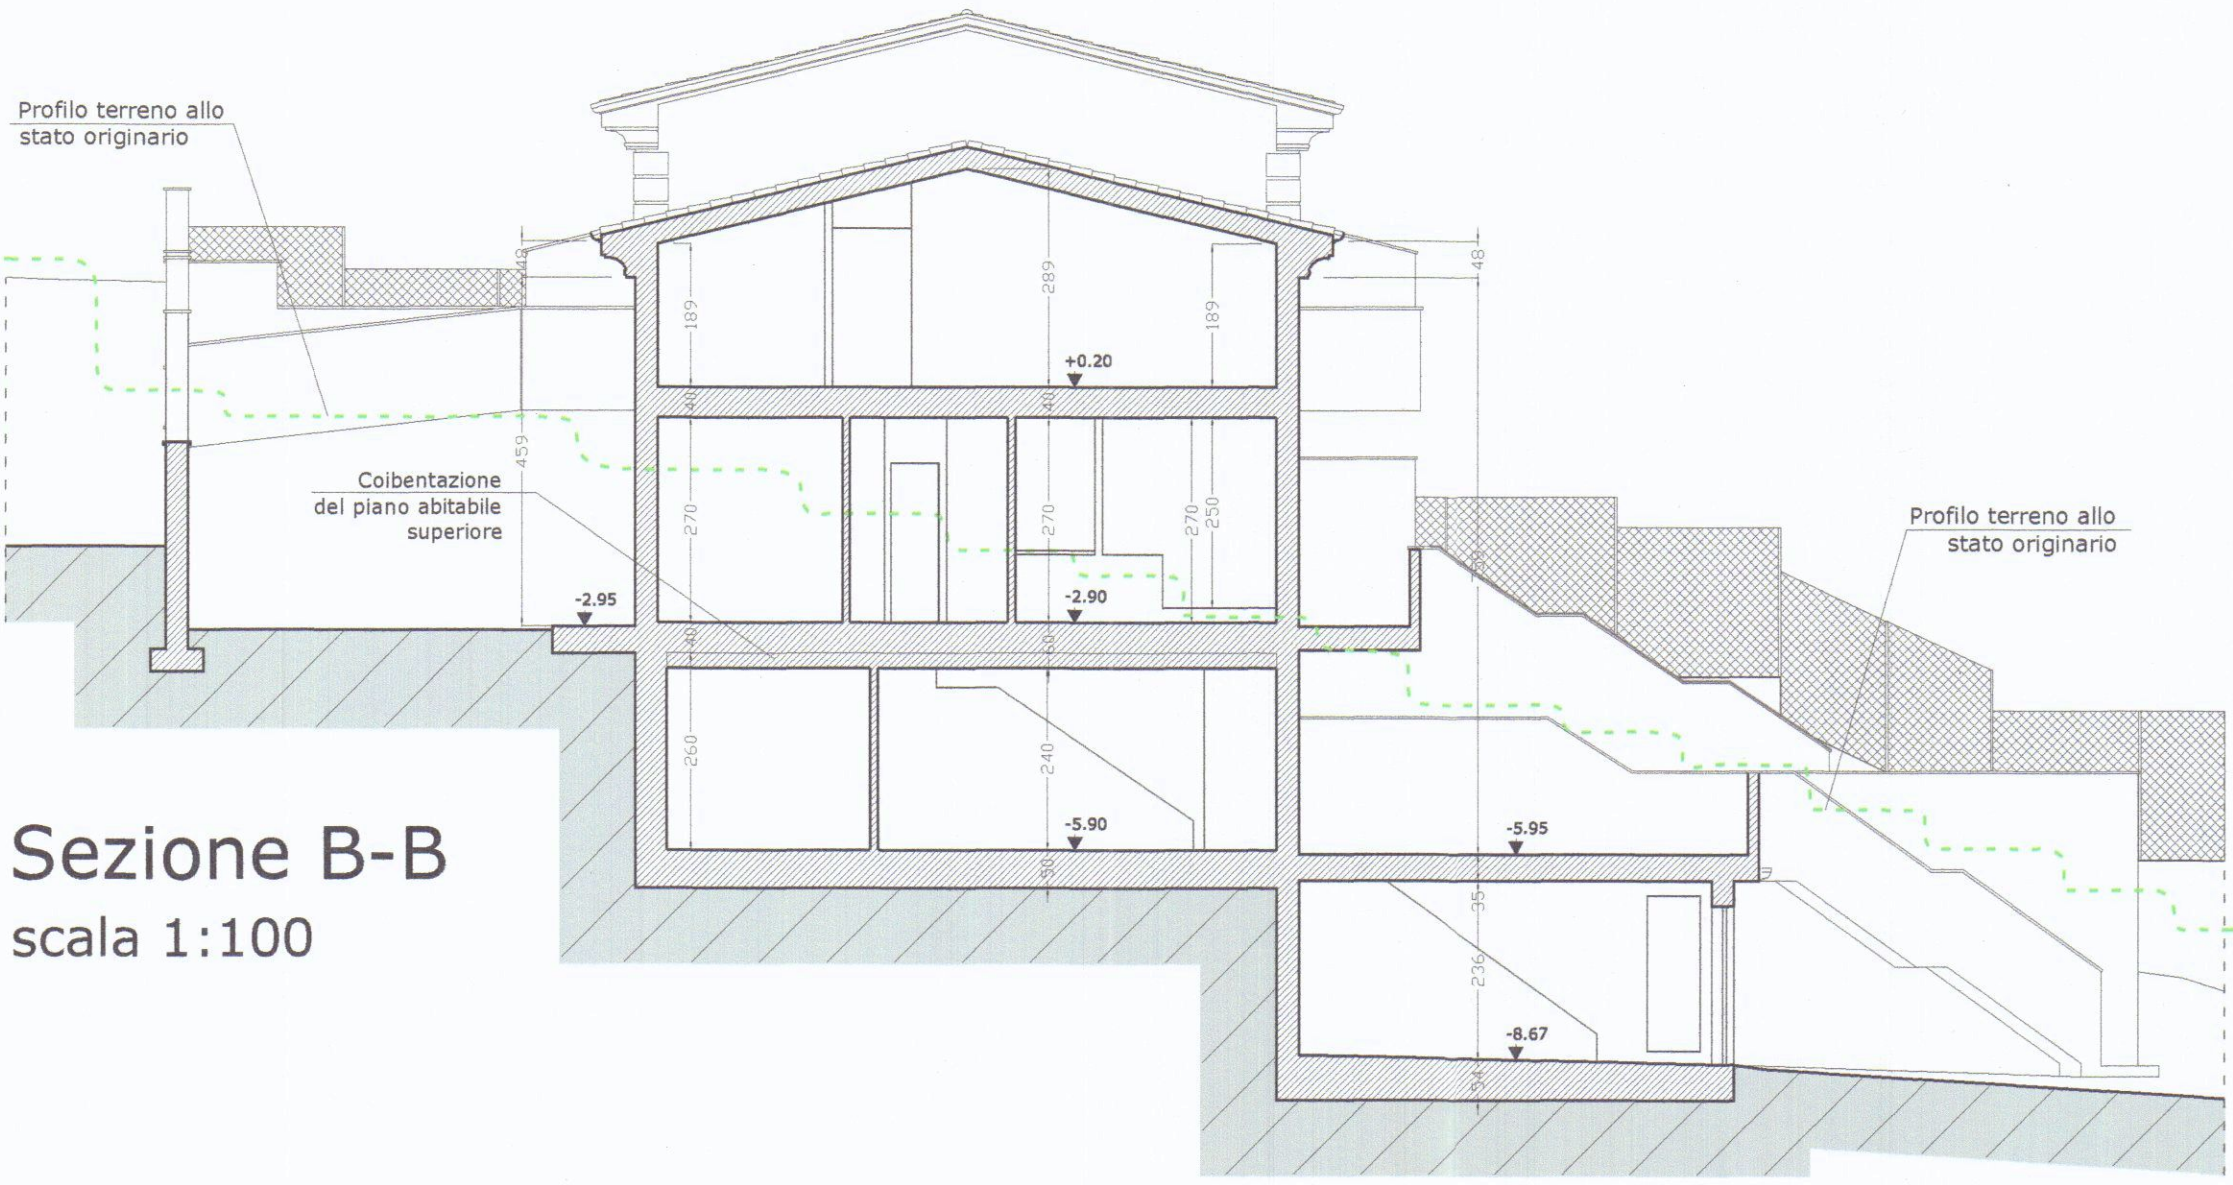


Sezione B-B
scala 1:100



Prospetto Sud
scala 1:100

STATO SOVRAPPOSTO

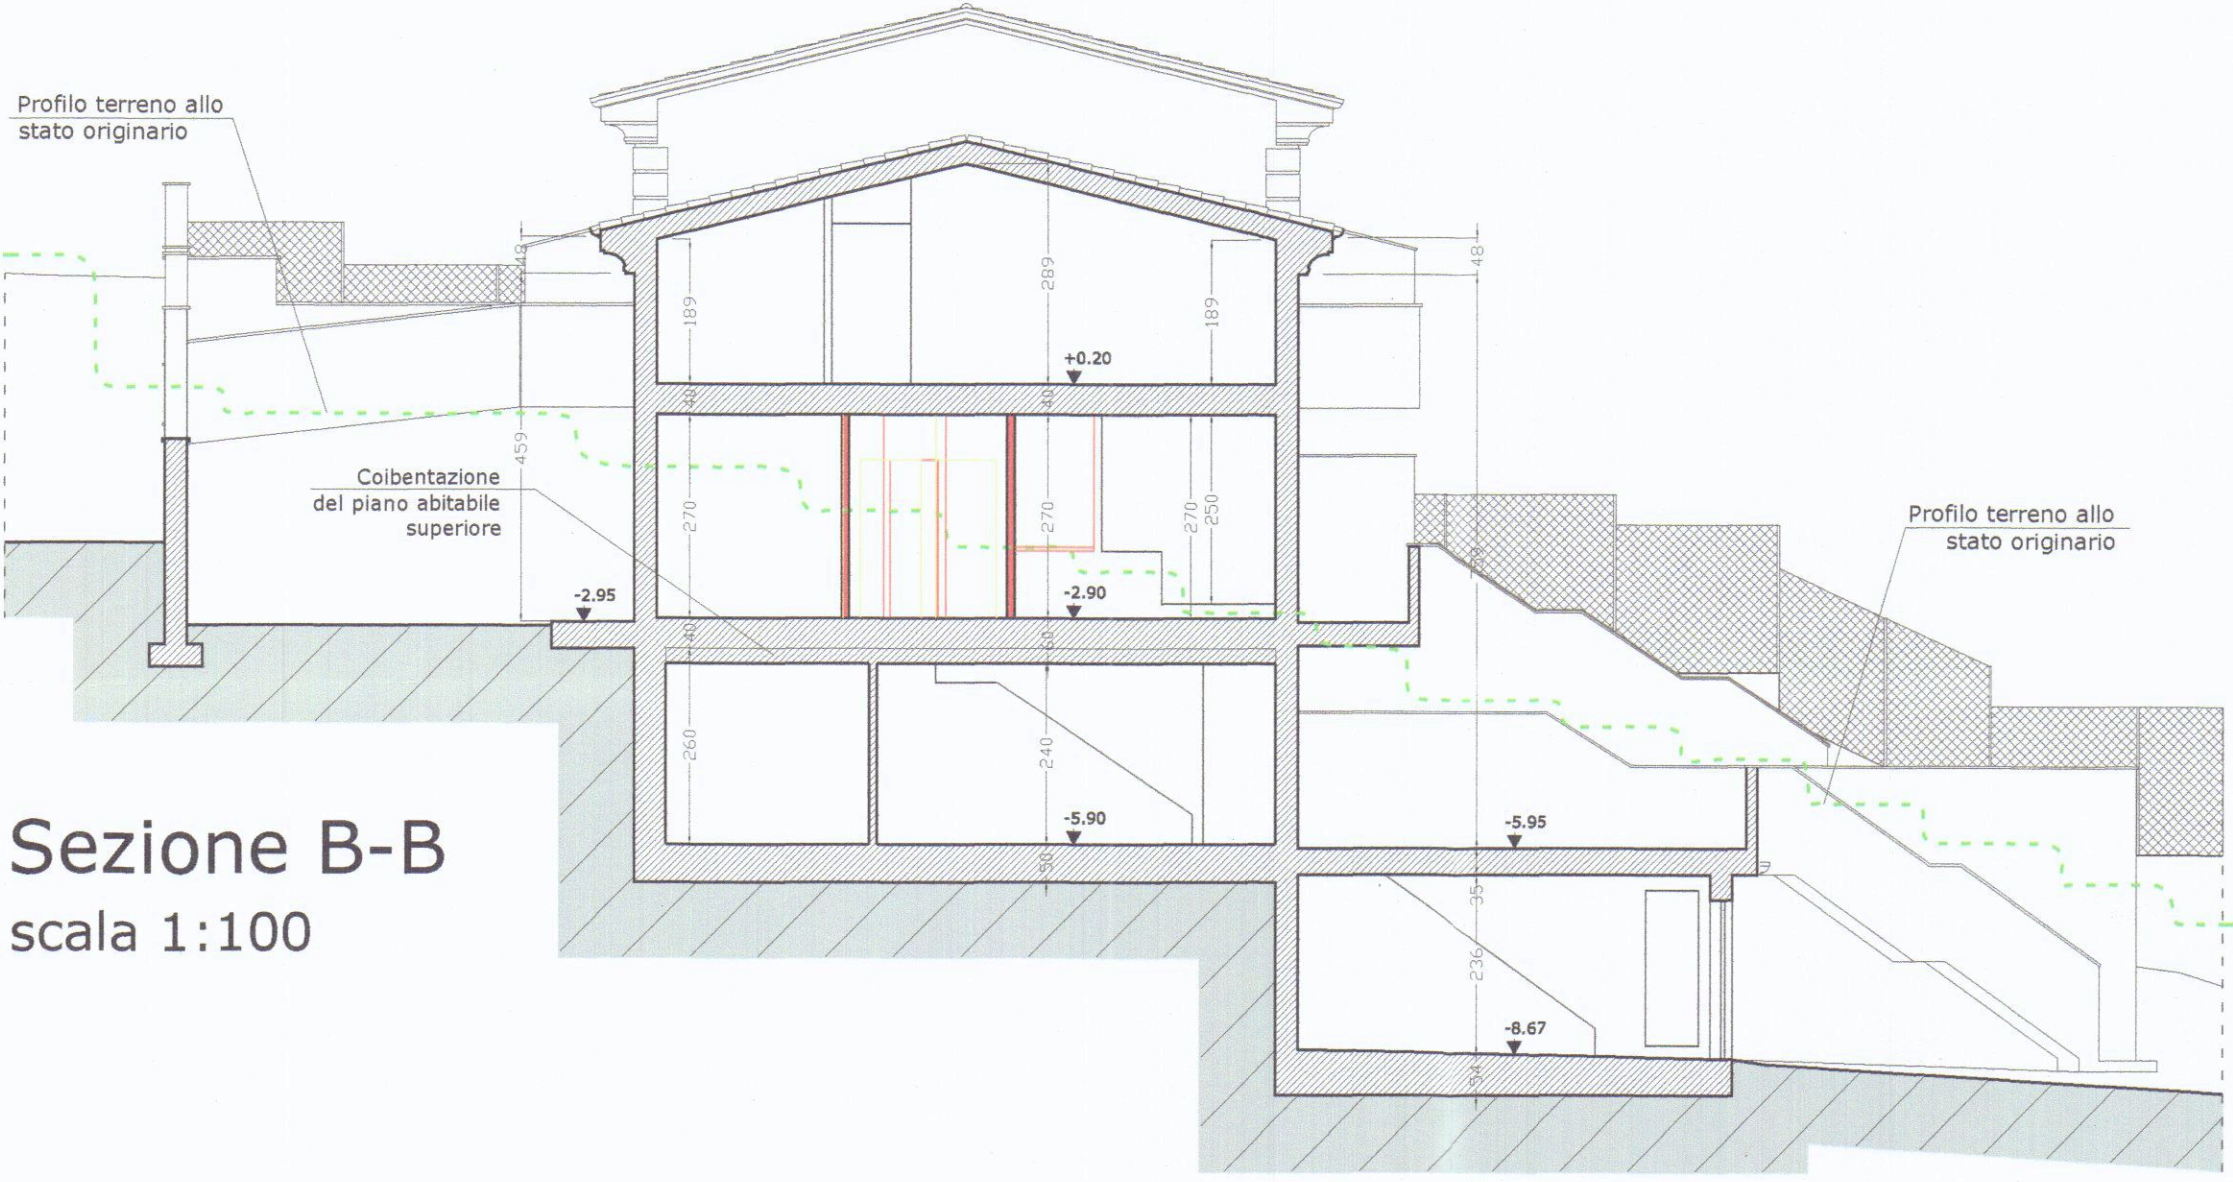

Sezione B-B
scala 1:100



Prospetto Sud
scala 1:100