



Studio Tecnico
Genovesi Geom. Corrado
via Carrara, n°286 - loc. Stadio - Carrara
Tel. 0585/846559

FIRMA COMMITTENTI:

COMMITTENTE:

Sig.ra BORGHINI MAEVA

OGGETTO: AMPLIAMENTO AD USO CIVILE ABITAZIONE
FABBRICATO SITO IN
AVENZA, VIA MURLUNGO N°40

CONDONO EDILIZIO D.L.269/03
E SUCCESSIVE MODIFICAZIONI
ED INTEGRAZIONI

FIRMA E TIMBRO PROGETTISTA:



DATI CATASTALI:

FG.91 MAPP. 91
SUB.2 E 4

DATI TAVOLA:


PLANIMETRIA PIANTE
PROSPETTI SEZIONI
CALCOLI

TAVOLA: 2



STATO: PREESISTENTE

SCALA: 1:2000
1:100

DATA:

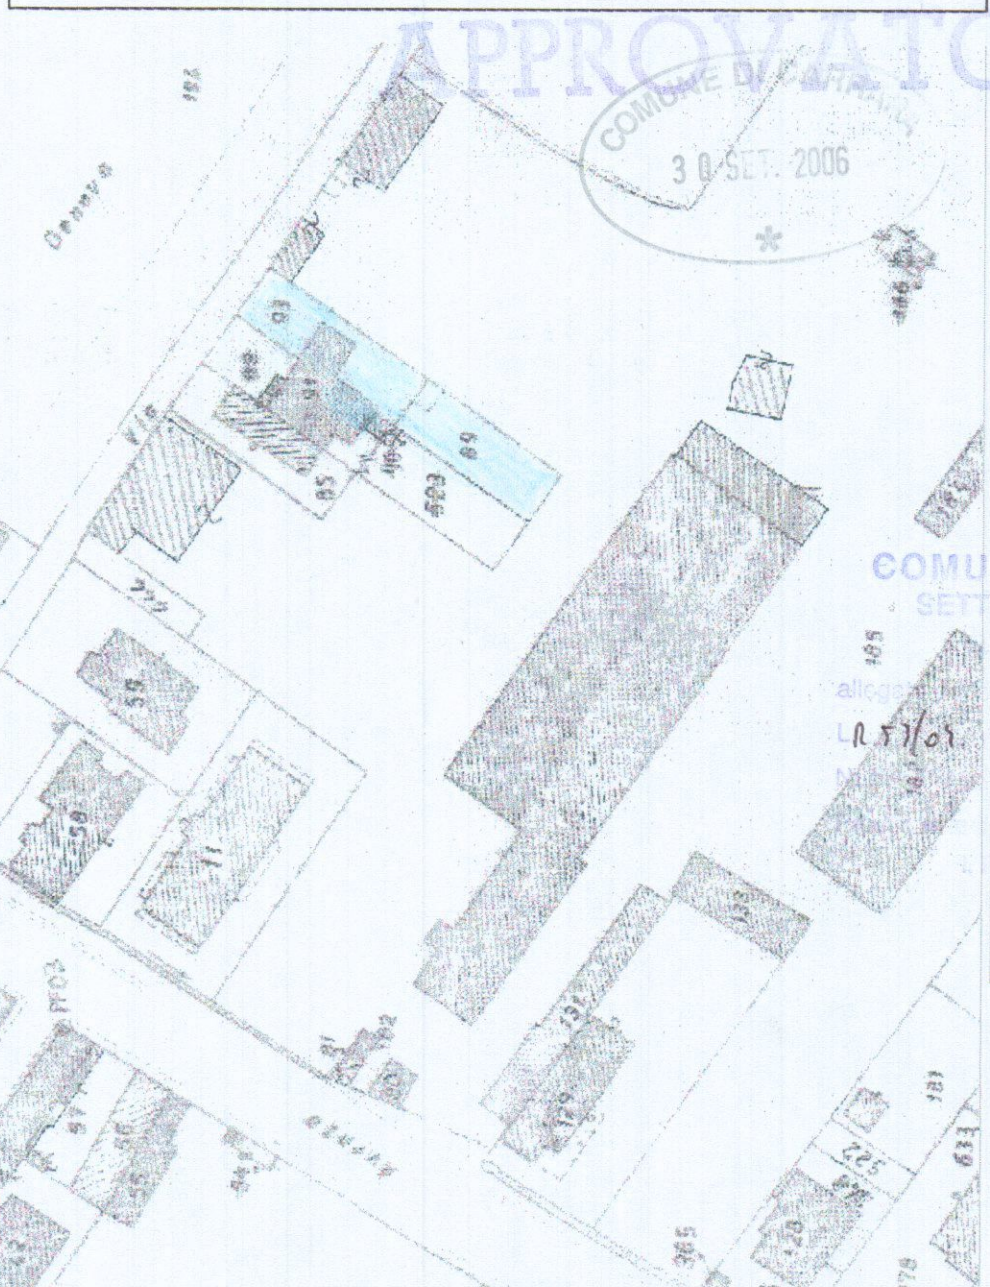

STRALCIO PLANIMETRICO
FOGLIO 91 MAPPALE 91

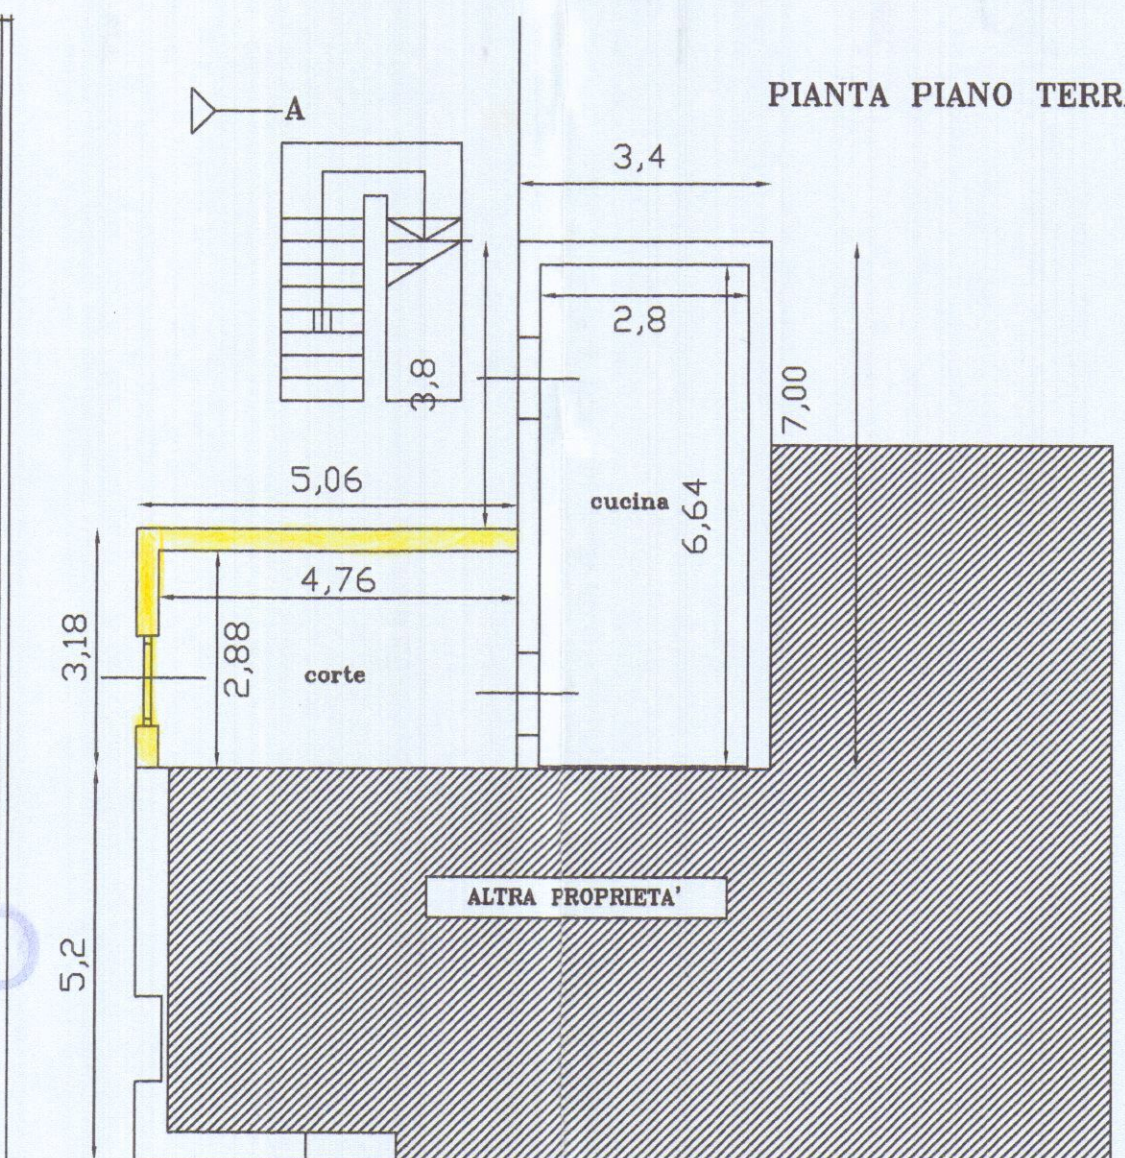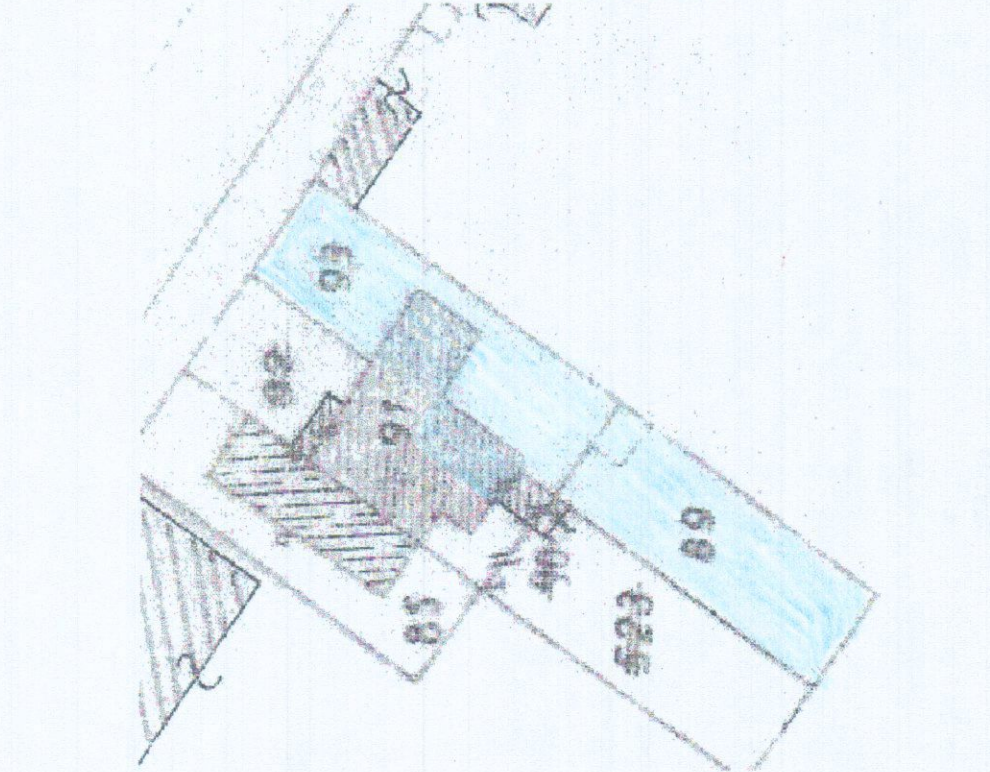

COMUNE DI CARRARA
SETTORE URBANISTICA
LIBERANDO TRATTO
allegato al verbale di CONDONO del 10/07/07
Progetto n° 709
Data del 27/11/07
Firma del Progettista: [Signature]
(Barrato Carlo)

