


370

del 09 05 03

el 24-05 03

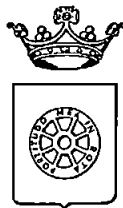

COMUNE DI CARRARA
SETTORE URBANISTICA

prot urb **1767**
del 8 maggio 2003

ALBO PRETORIO
S E D E

Oggetto: Pubblicazione Albo Pretorio autorizzazione ai sensi della L R 24/93


Si prega voler provvedere alla pubblicazione all'Albo Pretorio per 15 gg dal ricevimento della presente del condono allegato

- 1) SIMONETTI ANNA MARIA
- 2) BARGHINI GIUSEPPE

CARRARA 8/05/2003

Amm vo LUISI

Il dirigente
Claudio Bacicalupi

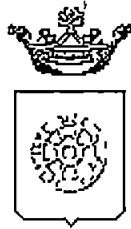

Comune di Carrara

COMUNE DI CARRARA
SETTORE URBANISTICA

IL DIRIGENTE

AUTORIZZAZIONE N 49 DELL'08/05/2003

PREMESSO che BARGHINI GIUSEPPE residente a 54036 MARINA DI CARRARA in VIA TIRO A VOLO, in data 18/04/2003 prot 13904/1574, ha presentato progetto relativo a lavori di TINTEGGIATURA FACCIATE relativo a fabbricato sito in MARINA DI CARRARA VIA TIRO A VOLO al fine di ottenere il rilascio dell'autorizzazione prevista dall'art 151 del D Lgs 29 ottobre 1999, n° 490, recante il Testo Unico delle disposizioni legislative in materia di beni culturali ed ambientali,

VISTO l'art 82 del D P R 24 7 1977 n 616, come modificato da ultimo, dal T U citato, con il quale sono state delegate alle regioni le funzioni amministrative per la protezione delle bellezze naturali, per quanto attiene alla loro individuazione, tutela e relative sanzioni,

VISTA la L R del 2 11 1979 n 52 e successive modifiche ed in particolare

- l'art 2, con il quale sono state sub - delegate ai Comuni le funzioni amministrative in materia di beni culturali e ambientali, l'art 4, che stabilisce che gli atti relativi alle funzioni indicate in oggetto dovranno essere adottati in ogni Comune previo parere del Collegio degli Esperti, di cui all'art 10, c 2, L R 52/99 nei casi in cui sia necessaria la concessione edilizia di cui alla Legge 28 1 1977, n 10 e l'autorizzazione ex art 48 della Legge del 5 8 1978 n° 457,

VISTA la Legge Regionale del 19 04 1993 n° 24,

VISTO il parere espresso dal Collegio degli Esperti, nella riunione n 13 DEL 06/05/2003, in merito al progetto sopra citato " PARERE FAVOREVOLE "

VISTO il D Lgs 18/08/2000, n 267, recante il "Testo unico delle leggi sull'ordinamento degli enti locali " ed in particolare l'art 107, comma 3, lett f), ai sensi del quale rientra nelle attribuzioni dirigenziali l'adozione dei provvedimenti di autorizzazione, concessione o analoghi, ivi comprese le autorizzazioni e le concessioni edilizie,

AUTORIZZA

Per quanto esposto in premessa

BARGHINI GIUSEPPE, ad eseguire lavori di TINTEGGIATURA FACCIATE a fabbricato sito in MARINA DI CARRARA VIA TIRO A VOLO come da progetto presentato in data 18/04/2003, con prot 13904/1574 costituito da relazione, in atti depositata

Dispone la pubblicazione del presente provvedimento all'Albo Pretorio del Comune per 15 (quindici) giorni consecutivi, trascorsi i quali il presente atto verrà inviato alla competente Soprintendenza per i Beni Ambientali Architettonici Artistici e Storici di Pisa Via Lungarno Pacinotti, ai fini dell'eventuale esercizio del potere di annullamento previsto dall'art 151, comma 4, del D Lgs 29/10/1999, n° 490 da esercitarsi entro 60 (sessanta) dal ricevimento, da parte della stessa Soprintendenza, della documentazione tecnica. Entro il medesimo termine di 60 giorni e' consentita ai sensi del Capo III della L 7/8/1990, n° 241 la partecipazione al procedimento, anche tramite la presentazione di documenti e memorie illustrative

Carrara, 8 maggio 2003

IL DIRIGENTE
Claudio Bacicalupi

Pubblicato all'Albo Pretorio
del Comune di Carrara
dal 08-5-03
al 24-5-03
Il Segretario Generale L'Incaricato

PUBBLICAZIONI
ALBO PRETORIO
N. 270

Posteitaliane

A.	R.
----	----

• Avviso di ricevimento

Mod. 23 I/O Cod. W8401E

Da restituire a _____

Via _____

COMUNE DI CARRARA

SE HORE URBANISTICA
P.F. BARGHINI CURR

54054

C A P

CARRARA

Località

MS

Provincia



Avviso di ricevimento

☐ Raccomandata ☐ Pacco

☐ Assicurata Euro _____

[illegible]

Numero

Data di spedizione 2013/23 Dall'ufficio postale di _____

Destinatario _____

Via 0101 Milano, 14/04/2011

CAP _____ Localita _____



Firma per il venditore
(Nome e cognome)

សម្រាប់

6/15/2003

Data

Firma dell'incaricato alla distribuzione

**Bollo dell'ufficio
di distribuzione**

- Consegna effettuata ai sensi dell'art. 33-D M.P. 09-04-01
- Invii multipli a un unico destinatario
 - Sottoscrizione rifiutata



COMUNE DI CARRARA		Cat
20 MAG. 2003		103
Prot n°	18418	Clas.


Al COMUNE di CARRARA
Piazza 2 giugno - CARRARA (MS)
Settore Urbanistica

OGGETTO Richiesta di ritiro provvedimento autorizzativo

IL sottoscritto Prof BARGHINI Giuseppe, residente in Marina di Carrara via Tiro a Volo, in qualita' di proprietario dell'immobile posto all'indirizzo di cui sopra, per il quale e' stata avanzata istanza di autorizzazione per intervento di manutenzione straordinaria, con la presente chiede di poter ritirare il provvedimento autorizzativo, fatto salvo il potere di annullamento che puo' esercitare il Ministero BB CC AA nei termini di legge
Ringraziando anticipatamente

Carrara, 15 maggio 2003

prot	1997	del	22 5 03
ASSEGNAZIONE AL RESPONSABILE			
SIG			
IL DIRIGENTE	LI		

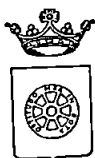

COMUNE DI CARRARA
Settore Urbanistica

RACCOMANDATA A.R.

Prot n° 2299/941
del 9 maggio 2003

Prot. n° 18620
21-05-03

AL MINISTERO PER I BENI CULTURALI E AMBIENTALI
presso la Soprintendenza per i Beni Ambientali Architettonici Artistici e Storici
via Lungarno Pacinotti
P I S A

e.p.c. sig. BARGHINI GIUSEPPE
VIA TIRO A VOLO
54036 MARINA DI CARRARA

Oggetto Autorizzazione N° 49 DELL'08/05/2003 Art 151 D Lvo 29 ottobre 1999 n 490
rilasciata al BARGHINI GIUSEPPE relativa a lavori di TINTEGGIATURA FACCIATE
ubicazione delle opere MARINA DI CARRARA VIA TIRO A VOLO fog mapp 96 540
Si porta a conoscenza che è stata rilasciata autorizzazione a norma della legge in oggetto

Si allega la seguente documentazione

- 1) n°3 copie autorizzazione ai sensi dell'art 151 del D Lvo 29 10 1999 n° 490,
- 2) n° 3 copie elaborati grafici di progetto,
- 3) n°3 copie relazione tecnica,
- 4) documentazione fotografica dell'area interessata,
- 5) stralcio aereofotogrammetrico scala 1 2000 della zona di intervento


e si invita Codesto Ministero ad esprimere deduzioni nel rispetto dei termini di legge

Al sensi del capo III della L 7 8 1990 n° 241 è consentito al Sig BARGHINI GIUSEPPE
titolare della suddetta autorizzazione, la partecipazione al procedimento anche tramite la
presentazione di documenti e memorie illustrative

Carrara, li 9 maggio 2003

Il Dirigente
Claudio Bacicalupi

COMUNE DI CARRARA -54033 piazza Due Giugno,1
Settore Urbanistica (U O Servizi Amministrativi)
Telefono 0585 641324 -Fax 0585 641296 - e-mailmarchiclaudio@comune carrara ms it

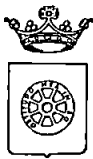

COMUNE DI CARRARA
Settore Urbanistica

RACCOMANDATA A.R.

Prot n° 2299/941
del 9 maggio 2003

Prot. n° 18629
21-05-03

AL MINISTERO PER I BENI CULTURALI E AMBIENTALI
presso la Soprintendenza per i Beni Ambientali Architettonici Artistici e Storici
via Lungarno Pacinotti
PISA

e.p.c. sig. BARGHINI GIUSEPPE
VIA TIRO A VOLO
54036 MARINA DI CARRARA

Oggetto Autorizzazione N° 49 DELL'08/05/2003 Art 151 D Lvo 29 ottobre 1999 n 490
rilasciata al BARGHINI GIUSEPPE relativa a lavori di TINTEGGIATURA FACCIATE
ubicazione delle opere MARINA DI CARRARA VIA TIRO A VOLO fog mapp 96 540
Si porta a conoscenza che è stata rilasciata autorizzazione a norma della legge in oggetto

Si allega la seguente documentazione

- 1) n°3 copie autorizzazione ai sensi dell'art 151 del D Lvo 29 10 1999 n° 490,
- 2) n° 3 copie elaborati grafici di progetto,
- 3) n°3 copie relazione tecnica,
- 4) documentazione fotografica dell'area interessata,
- 5) stralcio aereofotogrammetrico scala 1 2000 della zona di intervento

e si invita Codesto Ministero ad esprimere deduzioni nel rispetto dei termini di legge

Ai sensi del capo III della L 7 8 1990 n° 241 è consentito al Sig BARGHINI GIUSEPPE
titolare della suddetta autorizzazione, la partecipazione al procedimento anche tramite la
presentazione di documenti e memorie illustrative

Carrara, lì 9 maggio 2003

Il Dirigente
Claudio Bacicalupi

COMUNE DI CARRARA -54033 piazza Due Giugno
Settore Urbanistica (U O Servizi Amministrativi)
Telefono 0585 641324 -Fax 0585 641296 - e-mailmarchiclaudio@comune carrara ms it

Geometra Silvio Grassi
Via Rinchiosa n12/ter
54036 - Marina di Carrara



Spett.le COMUNE DI CARRARA
P ZA 2 Giugno
54033 Carrara (MS)
- UFF. URBANISTICA -

Oggetto richiesta di rilascio autorizzazione

COMUNE DI CARRARA		Cal
17 MAG. 2003		<i>103</i> C
Prot n° <i>18399</i>		Clas.

Il sottoscritto Geometra Silvio Grassi, in qualità di tecnico incaricato dal Dott. Barghini, chiede il rilascio della Autorizzazione Edilizia presentata in data 12/04/2003 approvata in data 07/05/2003 con la quale è stato richiesto il permesso alla tinteggiatura delle facciate presso l'immobile sito in Marina di Carrara Via Tiro a Volo di proprietà del Dott. Barghini; fatti salvi i poteri di annullamento della Soprintendenza di Pisa

Marina di Carrara, lì 8 maggio '03

IN FEDE *Grassi*

prot. <i>1969</i> del <i>21.5.03</i>
ASSEGNATA AL RESPONSABILE
SIG. <i>Barghini</i>
IL DIRIGENTE <i>[Signature]</i>

STUDIO TECNICO

Geom. Silvio Grassi

Via Rinchiosa n°12/ter - MARINA DI CARRARA

Tel-Fax-Cell 0585/779714 -

Cod Fisc GRSSLV76H30B832D



Relazione tecnica

Committenti Barghini Giuseppe

UBICAZIONE DELL'IMMOBILE - IDENTIFICATIVI UFFICIO DEL TERRITORIO

L'immobile oggetto di intervento è ubicato nel Comune di Carrara loc Marina di Carrara, Via Tiro a Volo n° ed è censito agli atti dell'Ufficio del Territorio (ex NCT) al foglio 96 mappale 540

CENNI STORICI E CONSISTENZA DEL COMPENDIO IMMOBILIARE


Il compendio immobiliare è costituito da appezzamento di terreno di forma regolare e interamente pianeggiante su cui è stato edificato un fabbricato, in forza della C E n°22 del 21/2/1969, su tre piani fuori terra, composto da ingresso, loc caldaia, garage, lavanderia magazzino, gioco ragazzi e bagno di servizio al piano terra, da cucina abitabile, sala da pranzo, soggiorno studio, tre camere e doppi servizi al piano primo e tre camere, cucina e sala al piano terzo



Sotto il profilo architettonico il compendio si presenta con una architettura semplice ed accurata e di pregio si dal punto di vista della distribuzione dei volumi che dall'uso dei materiali

INTERVENTO OGGETTO DI AUTORIZZAZIONE EDILIZIA


L'intervento consiste esclusivamente nella tinteggiatura delle facciate La tinteggiatura sarà eseguita mediante l'utilizzo di pitture silossaniche di colore giallo ocra, previo l'esecuzione di una "mano" di fissativo


Carrara 8 aprile 2003

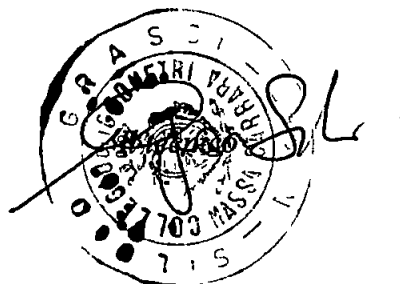

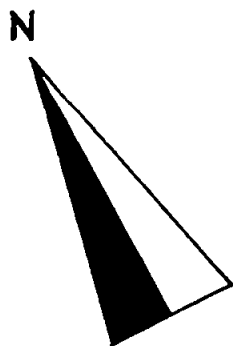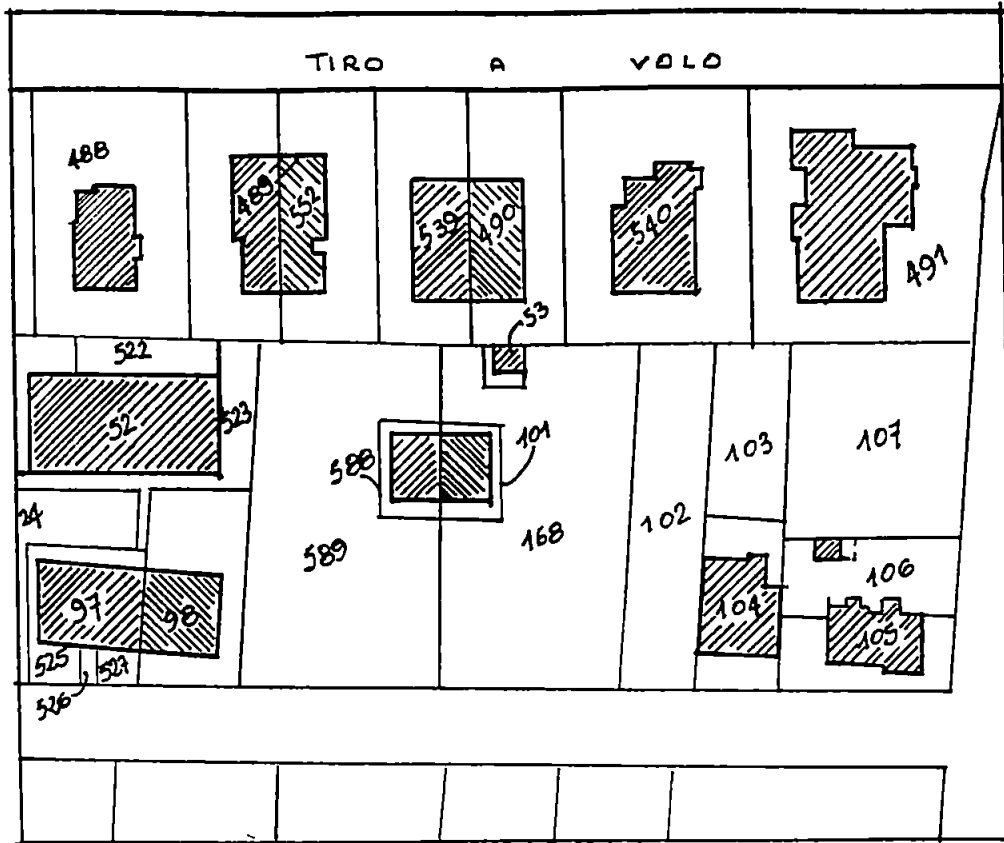

STRALCIO CATASTALE
FG 96 MAPPA 540
Scala 1:1000

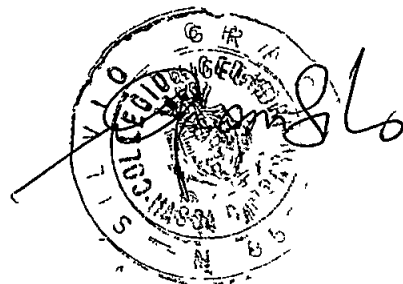

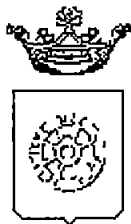

Comune di Carrara

COMUNE DI CARRARA
SETTORE URBANISTICA

IL DIRIGENTE

AUTORIZZAZIONE N 49 DELL'08/05/2003

PREMESSO che BARGHINI GIUSEPPE residente a 54036 MARINA DI CARRARA in VIA TIRO A VOLO , in data 18/04/2003 prot 13904/1574 , ha presentato progetto relativo a lavori di TINTEGGIATURA FACCIATE relativo a fabbricato sito in MARINA DI CARRARA VIA TIRO A VOLO al fine di ottenere il rilascio dell'autorizzazione prevista dall'art 151 del D Lgs 29 ottobre 1999, n° 490, recante il Testo Unico delle disposizioni legislative in materia di beni culturali ed ambientali,

VISTO l'art 82 del D P R 24 7 1977 n 616, come modificato da ultimo, dal T U citato, con il quale sono state delegate alle regioni le funzioni amministrative per la protezione delle bellezze naturali, per quanto attiene alla loro individuazione, tutela e relative sanzioni,

VISTA la L R del 2 11 1979 n 52 e successive modifiche ed in particolare

- l'art 2, con il quale sono state sub - delegate ai Comuni le funzioni amministrative in materia di beni culturali e ambientali, l'art 4, che stabilisce che gli atti relativi alle funzioni indicate in oggetto dovranno essere adottati in ogni Comune previo parere del Collegio degli Esperti, di cui all'art 10, c 2, L R 52/99 nei casi in cui sia necessaria la concessione edilizia di cui alla Legge 28 1 1977, n 10 e l'autorizzazione ex art 48 della Legge del 5 8 1978 n° 457,

VISTA la Legge Regionale del 19 04 1993 n° 24,

VISTO il parere espresso dal Collegio degli Esperti, nella riunione n 13 DEL 06/05/2003, in merito al progetto sopra citato " PARERE FAVOREVOLE "

VISTO il D Lgs 18/08/2000, n 267, recante il "Testo unico delle leggi sull'ordinamento degli enti locali " ed in particolare l'art 107, comma 3, lett f), ai sensi del quale rientra nelle attribuzioni dirigenziali l'adozione dei provvedimenti di autorizzazione, concessione o analoghi, ivi comprese le autorizzazioni e le concessioni edilizie,

AUTORIZZA

Per quanto esposto in premessa

BARGHINI GIUSEPPE ,ad eseguire lavori di TINTEGGIATURA FACCIATE a fabbricato sito in MARINA DI CARRARA VIA TIRO A VOLO come da progetto presentato in data 18/04/2003, con prot 13904/1574 costituito da relazione , in atti depositata

Dispone la pubblicazione del presente provvedimento all'Albo Pretorio del Comune per 15 (quindici) giorni consecutivi, trascorsi i quali il presente atto verra' inviato alla competente Soprintendenza per i Beni Ambientali Architettonici Artistici e Storici di Pisa Via Lungarno Pacinotti, ai fini dell'eventuale esercizio del potere di annullamento previsto dall'art 151, comma 4, del D Lgs 29/10/1999, n° 490 da esercitarsi entro 60 (sessanta) dal ricevimento, da parte della stessa Soprintendenza, della documentazione tecnica Entro il medesimo termine di 60 giorni e' consentita ai sensi del Capo III della L 7/8/1990, n° 241 la partecipazione al procedimento, anche tramite la presentazione di documenti e memorie illustrative

Carrara, 8 maggio 2003

IL DIRIGENTE
Claudio Bacicalupi

Avvenuta affissione all'Albo
del Comune di Carrara
data 08.05.03
Il Segretario Generale
Incauto



12 APR 2003






13 APR 01
12 APR 2003


13 APR 01
12 APR 2003






12 SEP 2003

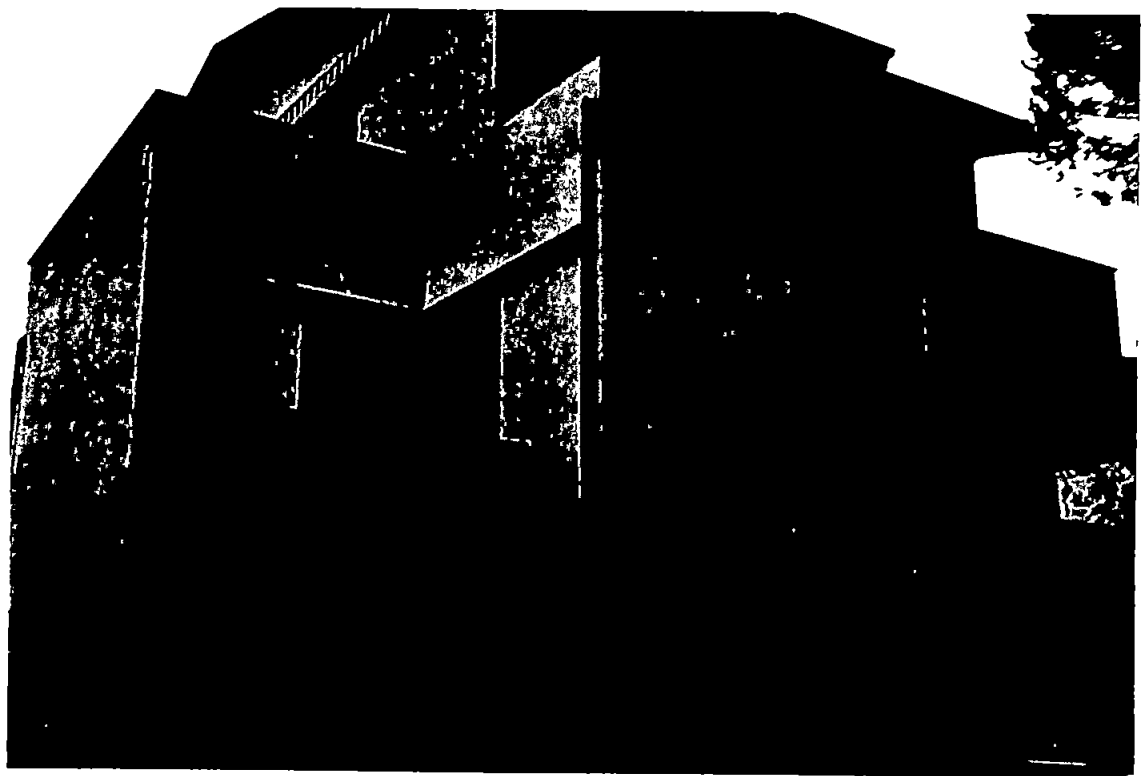

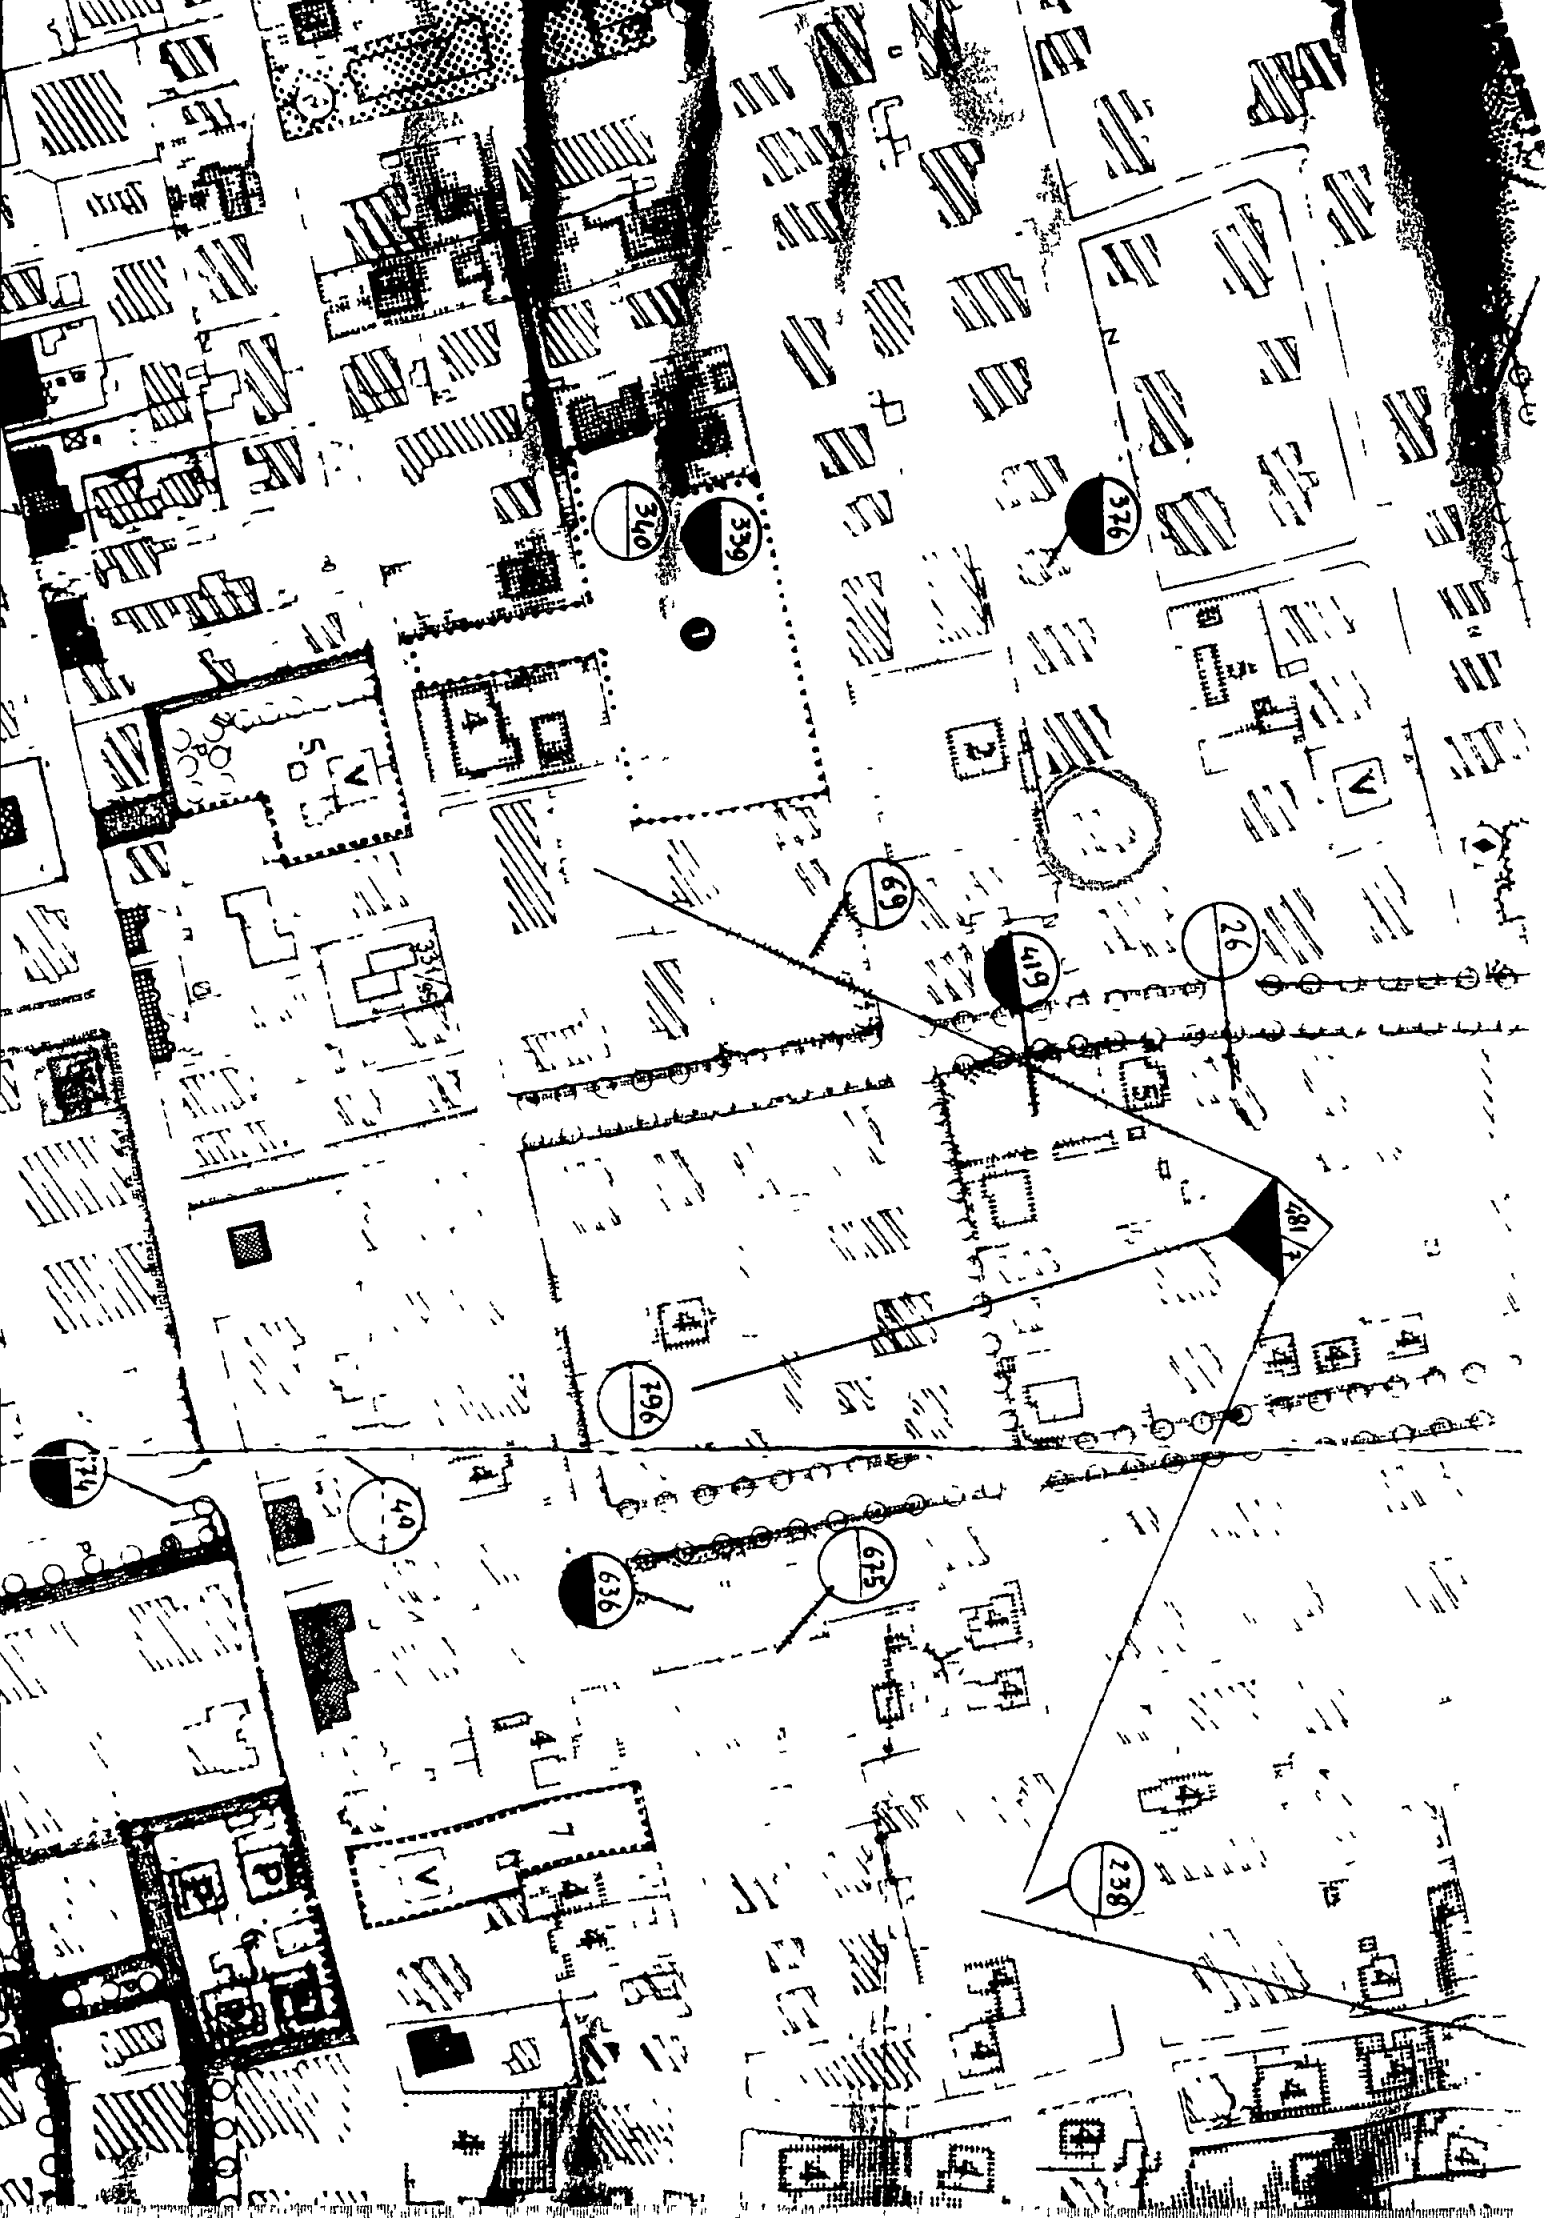

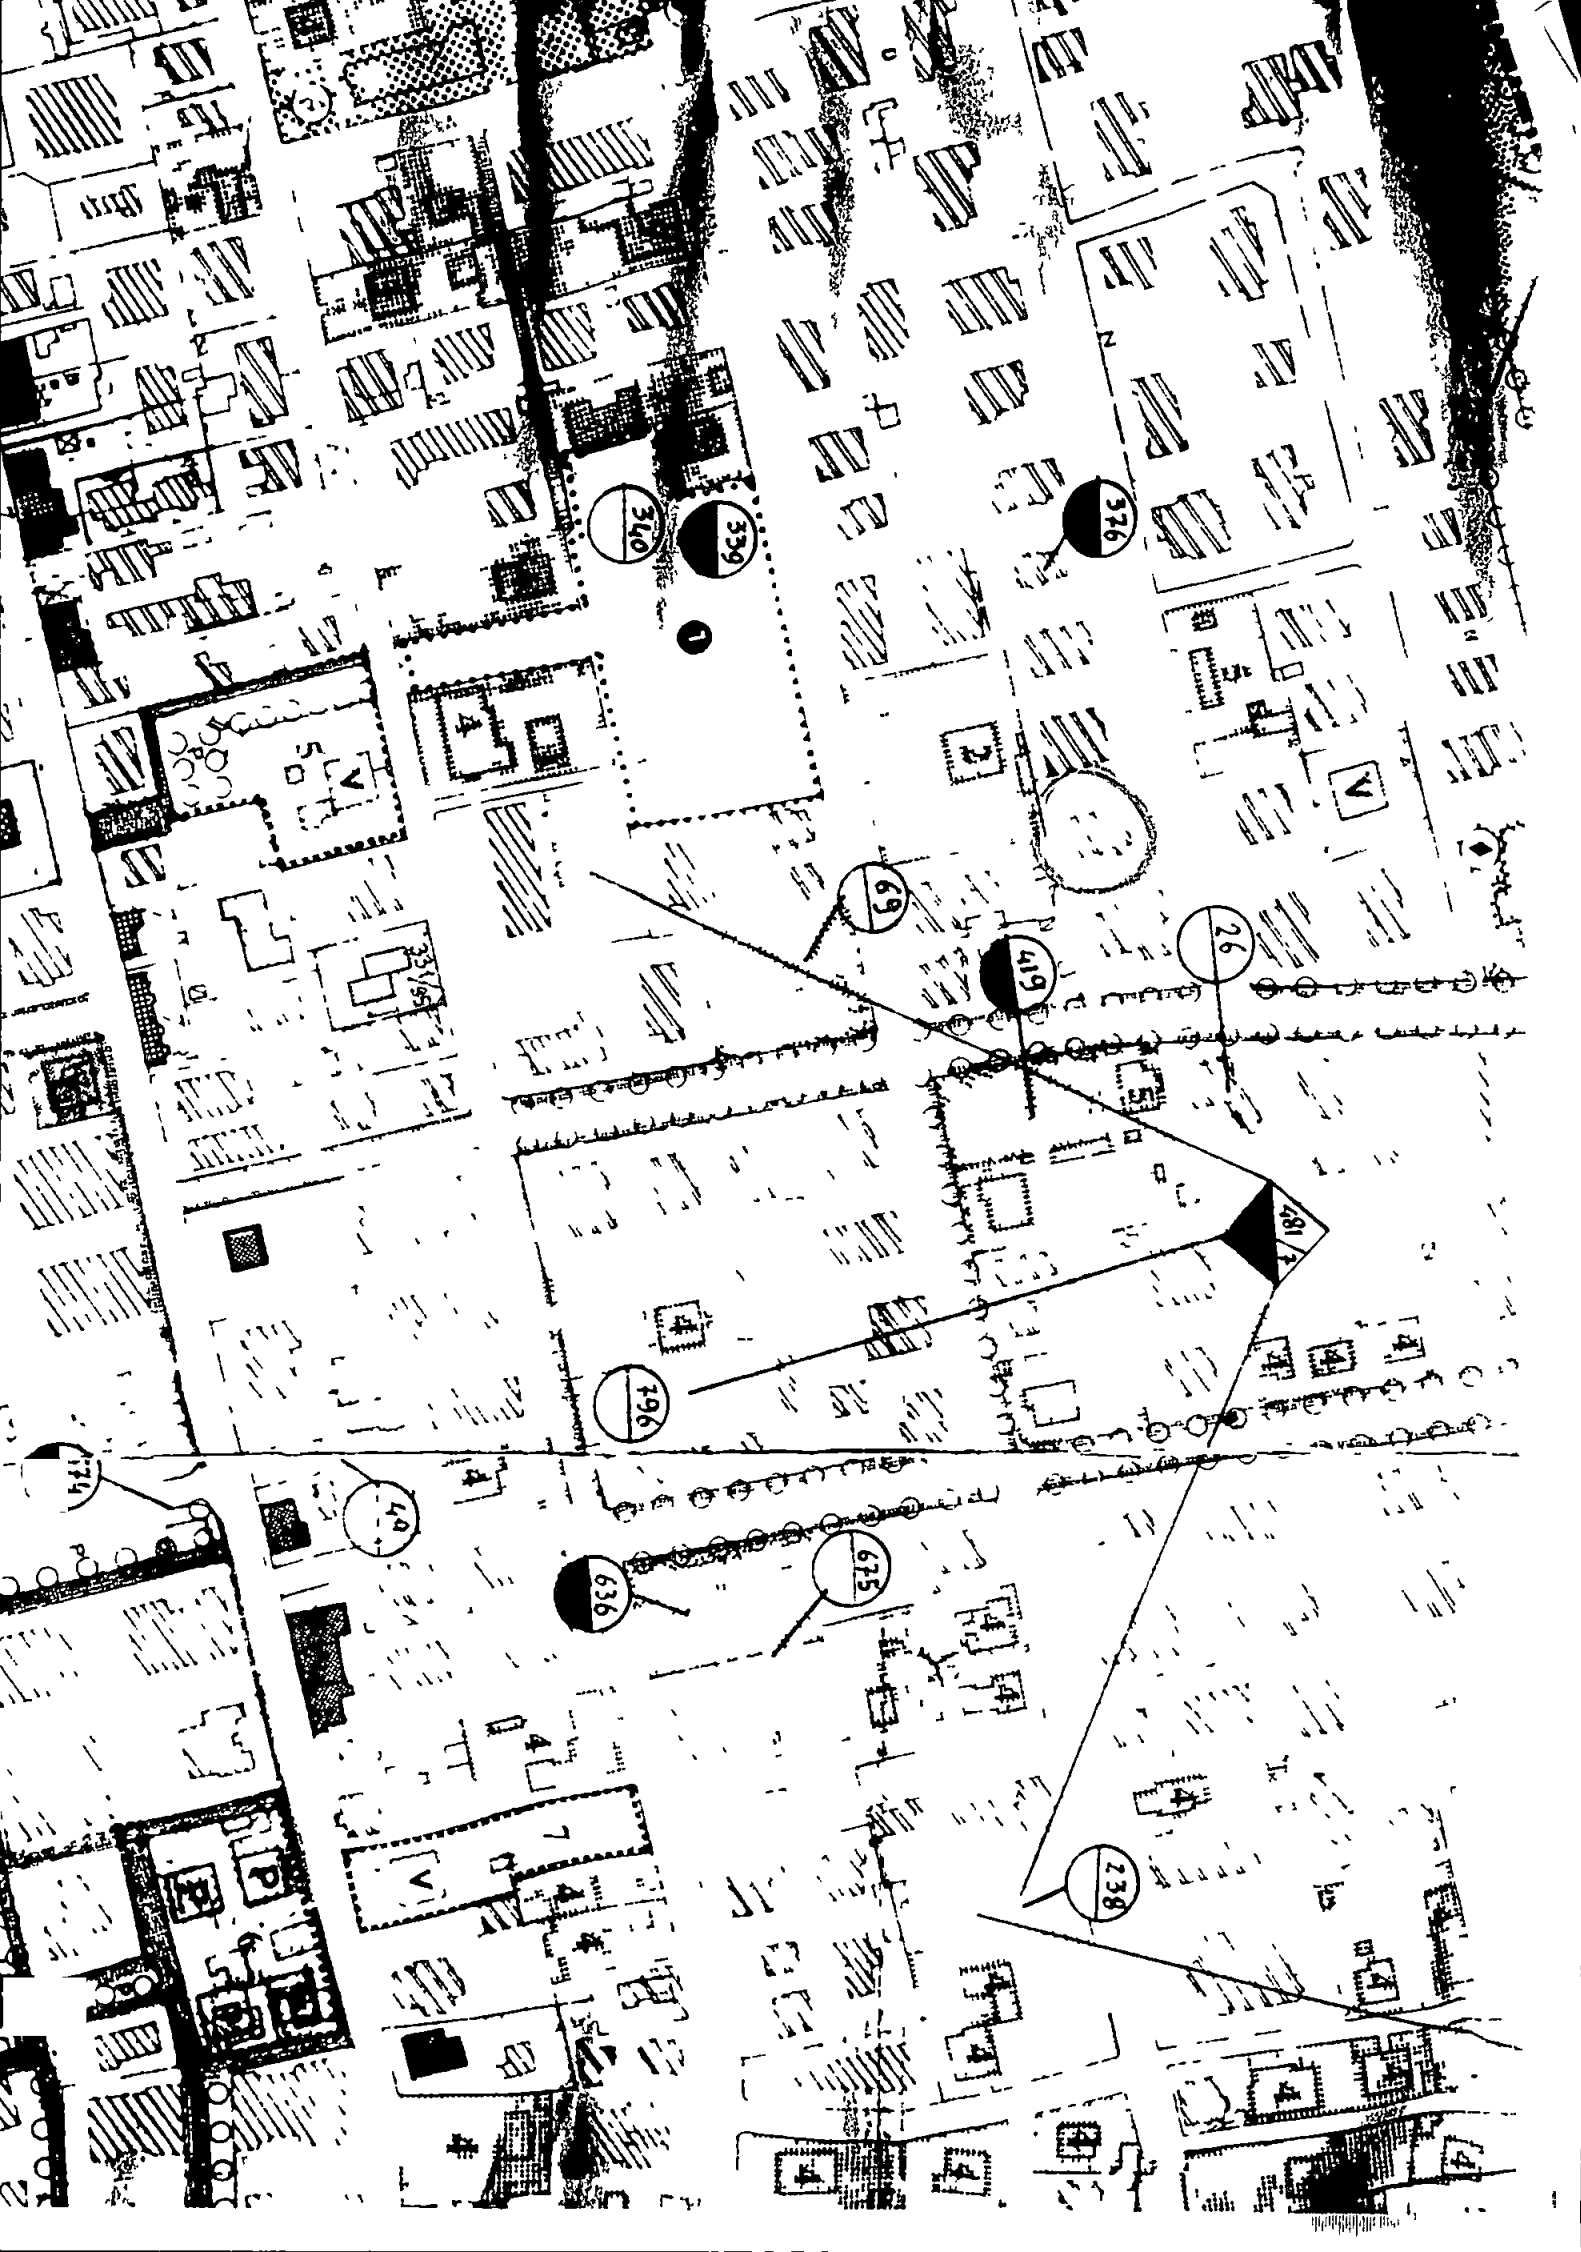

SETTORE ASSETTO DEL TERRITORIO

SCHEDA INFORMATIVA DEGLI STRUMENTI URBANISTICI

ISTR N _____

RICHIEDENTE Giuseppe. Raghini

PIANO STRUTTURALE

Sub sistema ☐ 2B ☐ 3A ☐ 1E

UTOE _____

Invarianti Piano Strutturale

☐ - Centro Storico

☐ - Edificio di valore storico

☐ - Area Boschiva

☐ - Zona Umida di tutela Paesagistica

Altro _____

VINCOLI

☒ - Vincoli Paesaggistici D L G S n°490 del 29 10/99 ☐ - Vincolo Idrogeologico LN 3267/23

☐ - Altri Vincoli _____

Area compresa nella perimetrazione delle zone a rischio
(DELIBERA G R T N 831 DEL 23 07 01 e successive varianti)

☐ - P I E ☐ - P I M E ☐ (in parte)

REGOLAMENTO URBANISTICO

☐ - Area posta in zona extraurbana

☐ - Area entro Piano di Recupero Torrente Carrione

Zonizzazione _____

☐ - Area entro perimetro Progetto d'Area

☐ - Area entro Sistema funzionale del carrione

☐ - Area entro Piano Particolareggiato degli Arenili

☐ - Area entro piano attuativo villaggio Melara

☐ - Area entro Piano attuativo La Grotta

Destinazione Urbanistica dell'intervento

Sottocategoria R3

Pertinenza _____

Eventuale osservazione n° _____

Previsioni della TAV 2 R U

☐ - Zona di Mantenimento

☐ - Zona di Consolidamento

☐ - Zona di Trasformazione

☐ - Zona di Conservazione

☐ - Entro Area di Rispetto Stradale

☐ - Entro Area di Rispetto Autostradale

☐ - Entro Area di Rispetto Ferroviaria

☐ - Fabbricato Vincolato dalla 1089/39

☐ - Entro perimetro Parco delle Apuane L R 65/97

☐ - Entro perimetro Zona di Cava L R 65/97

☐ - Entro perimetro Area Contigua L R 65/97

☐ - Entro perimetro C Z I A

☐ - Altro _____

☐ - Immobili interessati da variante adottata Zonizzazione


STUDIO TECNICO

Geom. Silvio Grassi

Via Rinchiosa n°12/ter - MARINA DI CARRARA

Tel -Fax-Cell 0585/779714 -

Cod Fisc GRSSLV76H30B832D

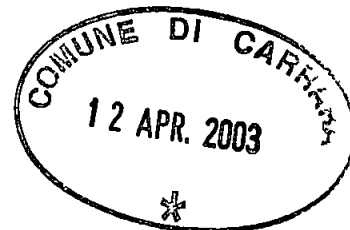

Relazione tecnica

Committenti Barghini Giuseppe

UBICAZIONE DELL'IMMOBILE - IDENTIFICATIVI UFFICIO DEL TERRITORIO

L'immobile oggetto di intervento è ubicato nel Comune di Carrara loc Marina di Carrara, Via Tiro a Volo n° ed è censito agli atti dell'Ufficio del Territorio (ex NCT) al foglio 96 mappale 540

CENNI STORICI E CONSISTENZA DEL COMPENDIO IMMOBILIARE


Il compendio immobiliare è costituito da appezzamento di terreno di forma regolare e interamente pianeggiante su cui è stato edificato un fabbricato, in forza della C E n°22 del 21/2/1969, su tre piani fuori terra, composto da ingresso, loc caldaia, garage, lavanderia, magazzino, gioco ragazzi e bagno di servizio al piano terra, da cucina abitabile, sala da pranzo, soggiorno studio, tre camere e doppi servizi al piano primo e tre camere, cucina e sala al piano terzo



Sotto il profilo architettonico il compendio si presenta con una architettura semplice ed accurata e di pregio si dal punto di vista della distribuzione dei volumi che dall'uso dei materiali

INTERVENTO OGGETTO DI AUTORIZZAZIONE EDILIZIA



L'intervento consiste esclusivamente nella tinteggiatura delle facciate La tinteggiatura sarà eseguita mediante l'utilizzo di pitture silossaniche di colore giallo ocra, previo l'esecuzione di una "mano" di fissativo

Carrara 8 aprile 2003

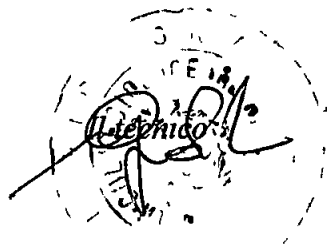

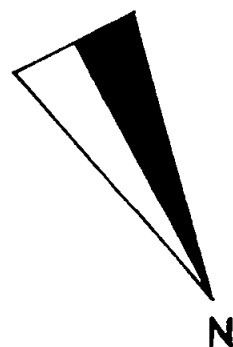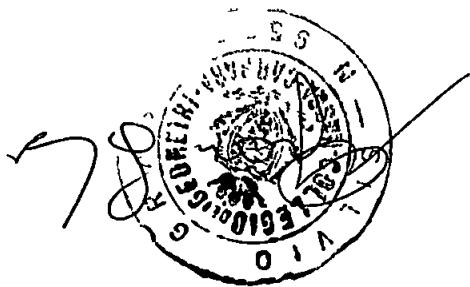

STRALCIO CATASTALE
FG 96 MAP. 540
Scale 1:1000

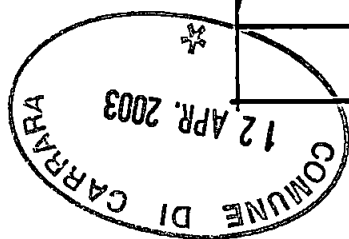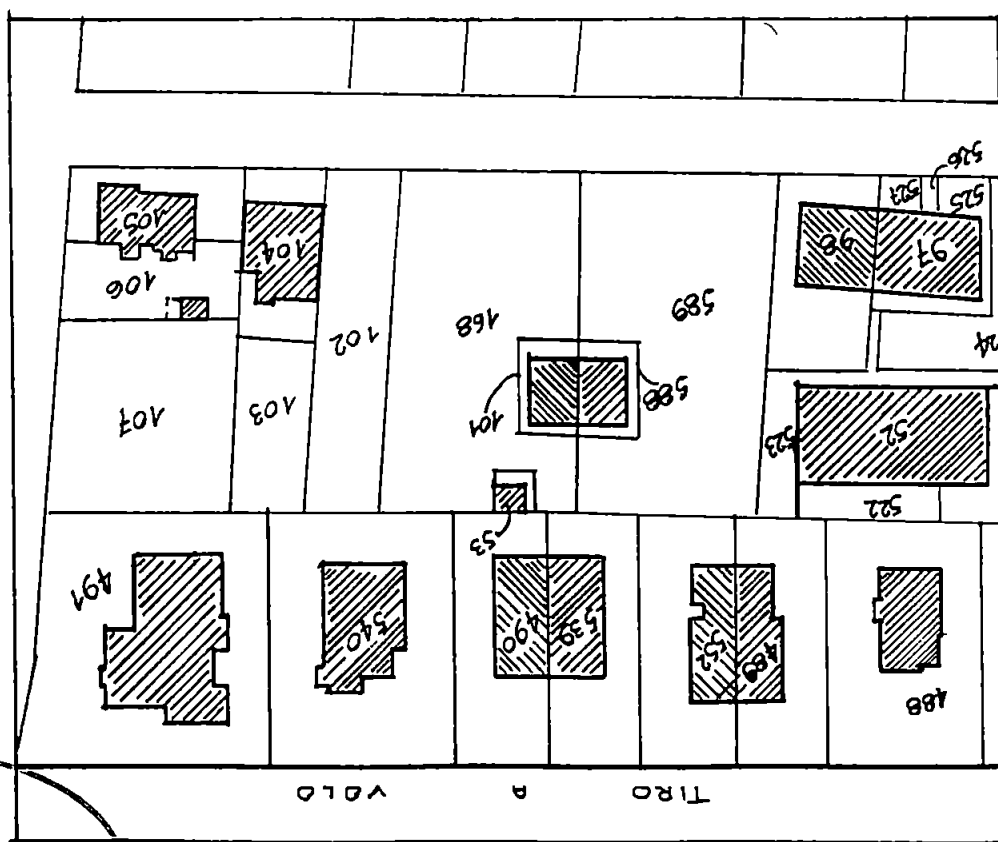

COMUNE DI CARRARA
Settore Urbanistica

Carrara 18 aprile 2003

prot n° 13904/1574
del 18 aprile 2003

Carrara 18 aprile 2003

Plot n² 15200
23-04-03

A BARGHINI GIUSEPPE
VIA TIRO A VOLO
54036 MARINA DI CARRARA

ep c GRASSI GEOM SILVIO
VIA RINCHIOSA 12-TER
54036 MARINA DI CARRARA

OGGETTO Richiesta AUT edilizia Comunicazione Responsabile del Procedimento

In relazione all'istanza recante data il 18/04/2003 e ns protocollo n° 1574 per la quale si domanda il rilascio di autorizzazione edilizia, relativa ai all'immobile distinto al N C E U al foglio n° 96 e mappale/i n° 540, sito in MARINA DI CARRARA VIA TIRO A VOLO, inerente a lavori di TINTEGGIATURA FACCIATE, si comunica che il Responsabile del Procedimento e Istr Tec Dir Marchi Geom Claudio, Settore Urbanistica, Unità Operativa Edilizia Privata - tel 0585/6411

Nel caso la SV avesse necessita di inviare ulteriori comunicazioni relative all'oggetto della richiesta e pregato di citare il numero di Prot 1574 e la data 18/04/2003 - istr 125/AUT/03

amm vo Ferrari

~~Il Dirigente
(Claudio Bacicalupi)~~

COMUNE DI CARRARA – 54033 piazza Due Giugno, 1
Settore Urbanistica – U O Edilizia Pubblica
Telefono 0585 6411 – Fax 0585 641296 – e-mail cmarchi@comune.carrara.ms.it

COMUNE DI CARRARA
Settori Urbanistica

Carrara 18 aprile 2003

prot n° 13904/1574
del 18 aprile 2003

Carrara 18 aprile 2003

A BARGHINI GIUSEPPE
VIA TIRO A VOLO
54036 MARINA DI CARRARA

e p c GRASSI GEOM SILVIO
VIA RINCHIOSA 12 TER
54036 MARINA DI CARRARA

OGGETTO Richiesta AUT edilizia Comunicazione Responsabile del Procedimento

In relazione all'istanza recante data il 18/04/2003 e ns protocollo n° 1574 per la quale si domanda il rilascio di autorizzazione edilizia, relativa ai all'immobile distinto al N C E U al foglio n° 96 e mappale/1 n° 540, sito in MARINA DI CARRARA VIA TIRO A VOLO, inerente a lavori di TINTEGGIATURA FACCIATE, si comunica che il Responsabile del Procedimento è Istr Tec Dir Marchi Geom Claudio, Settore Urbanistica, Unità Operativa Edilizia Privata - tel 0585/6411

Nel caso la S.V. avesse necessità di inviare ulteriori comunicazioni relative all'oggetto della richiesta e pregato di citare il numero di Prot 1574 e la data 18/04/2003 - istr 125/AUT/03

amm vo Ferrari

Il Dirigente
(Claudio Bacicalupi)

COMUNE DI CARRARA – 54033 piazza Due Giugno, 1
Settore Urbanistica – U O Edilizia Pubblica
Telefono 0585 6411 – Fax 0585 641296 – e-mail cmarchi@comune.carrara.ms.it