

Architetti Associati
Arch. Roberto Martelli
Arch. Gianluca Barbieri
54036 MARINA DI CARRARA (MS) Via Venezia 1 bis
Tel e Fax 0585 632667
P.I. 09030610459
e-mail: archinb@tin.it

APPROVATO

COMUNE DI CARRARA LOC STADIO




PROGETTO DI RISTRUTTURAZIONE DI FABBRICATO AD USO SERVIZI DI PUBBLICO INTERESSE


RICHIEDENTI
CAMERA DI COMMERCIO DI MS.

COMUNE DI CARRARA
SETT. URBANISTICA


Approvato dal Sindaco alle condizioni indicate nell'Attestazione Edilizia n°
elab. grafico di cui si è protocollato il n°
L'istruttore tecnico

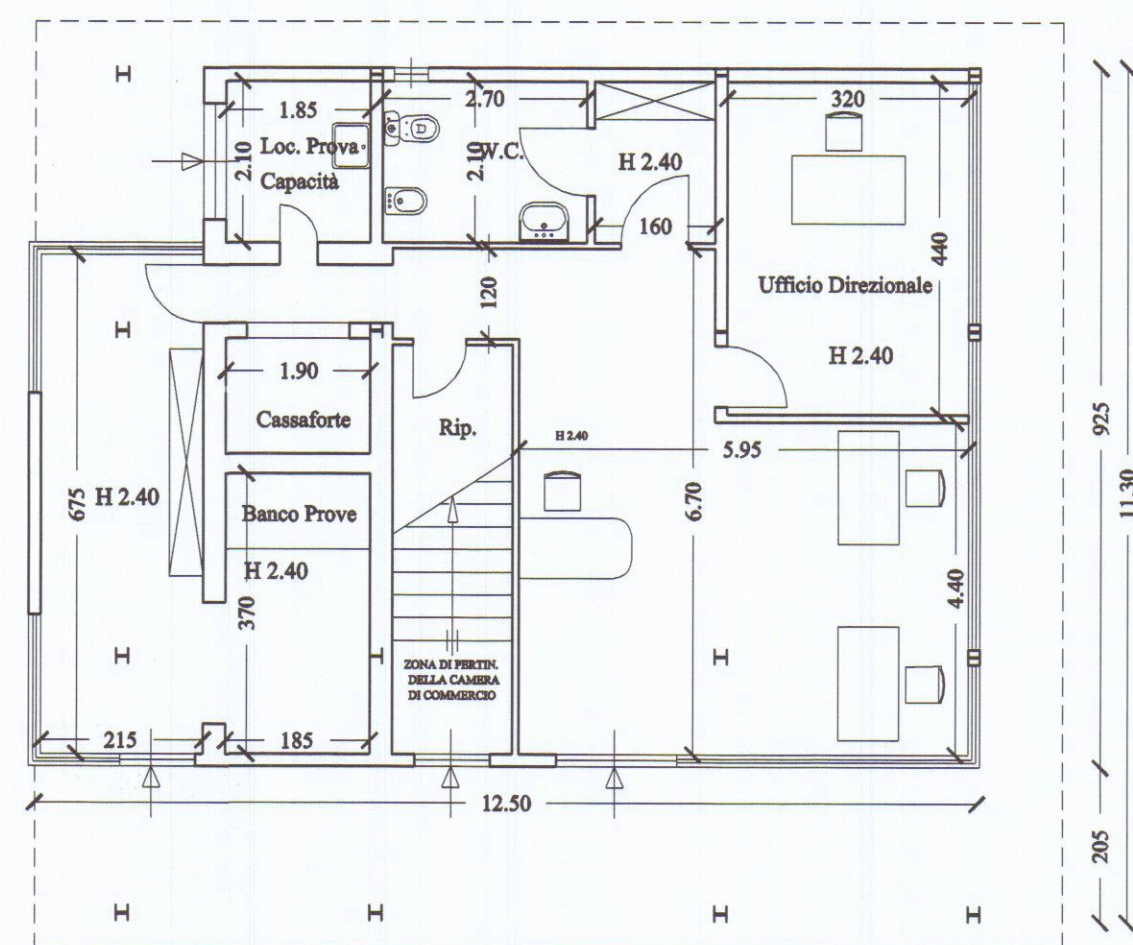


PIANTA PIANO TERRA DI PROGETTO

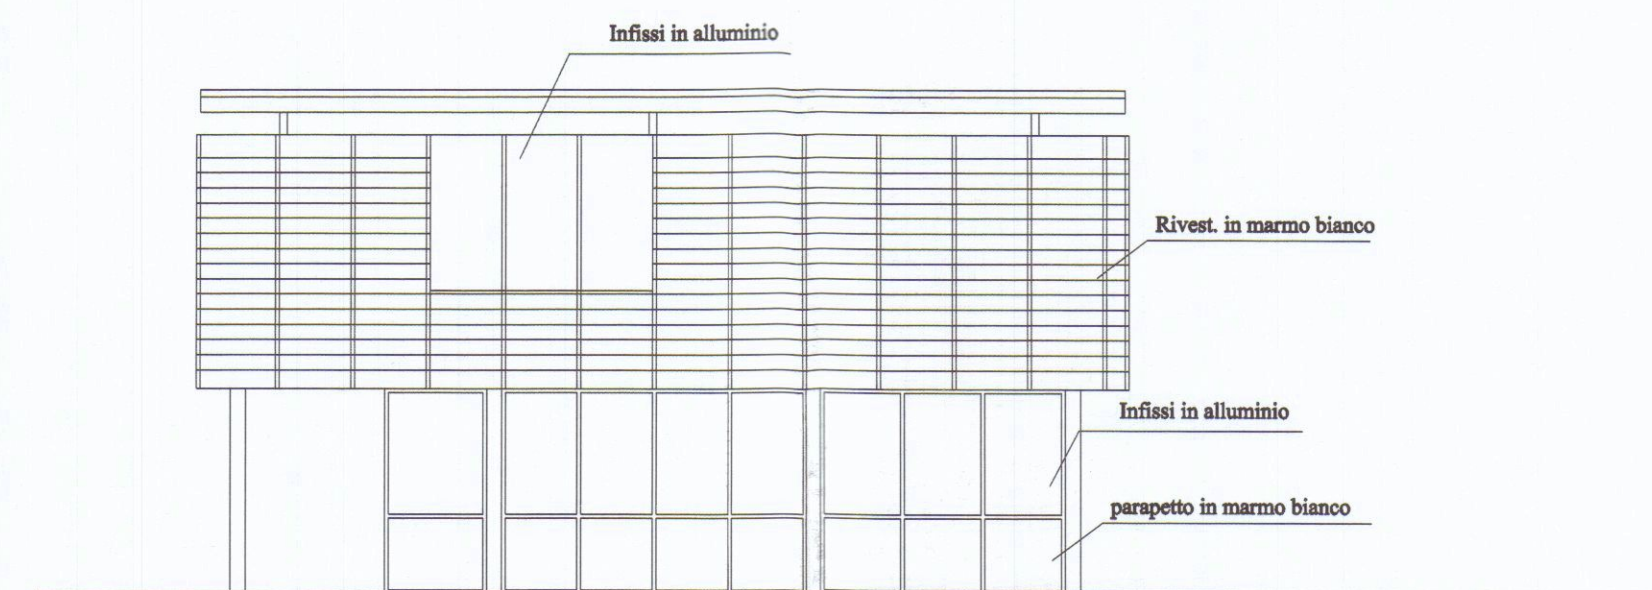


PROSPETTO LATO MONTI MODIFICATO

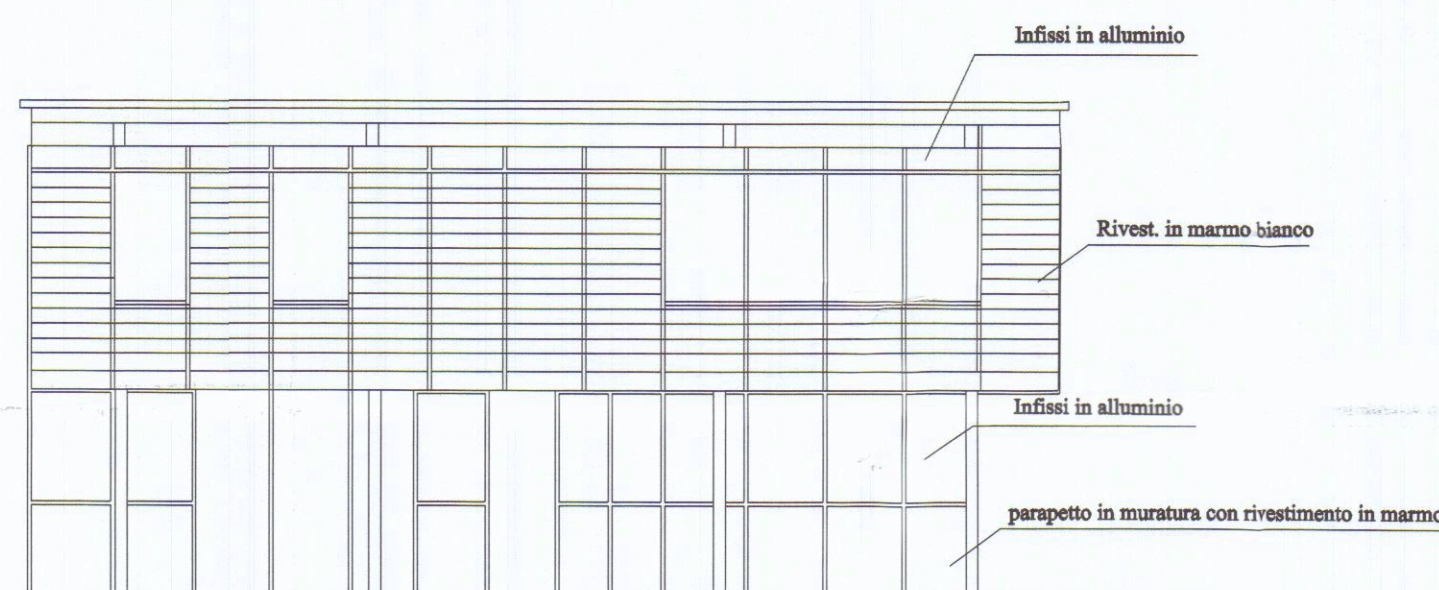


PROSPETTO LATO VIALE MODIFICATO

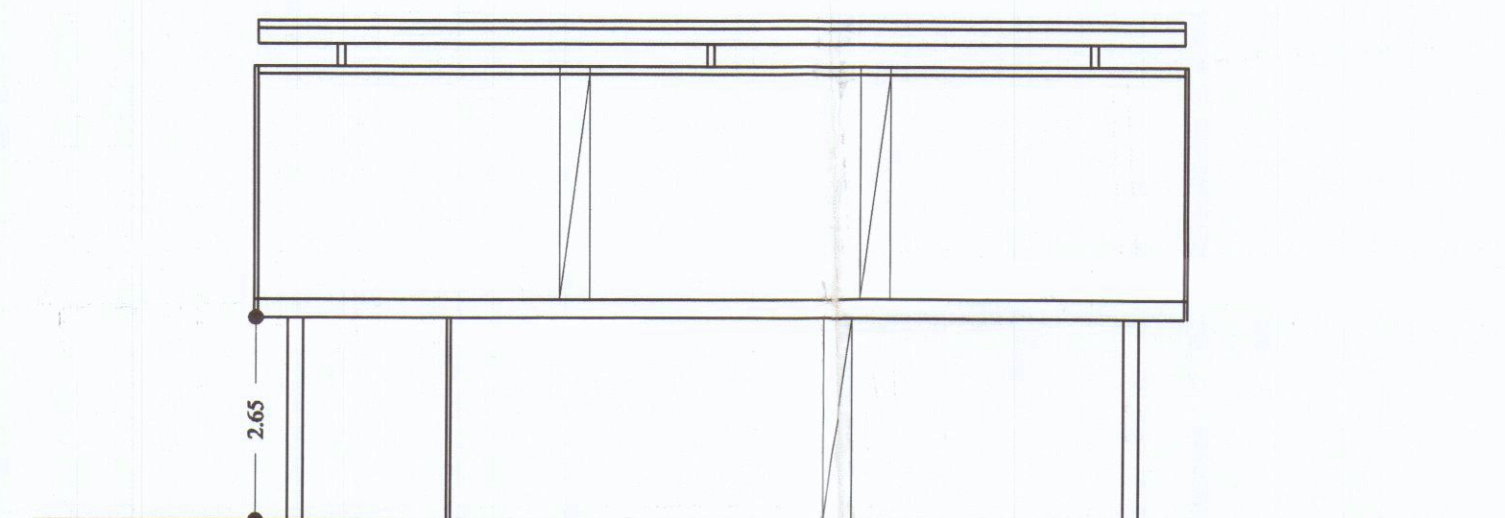

SEZIONE

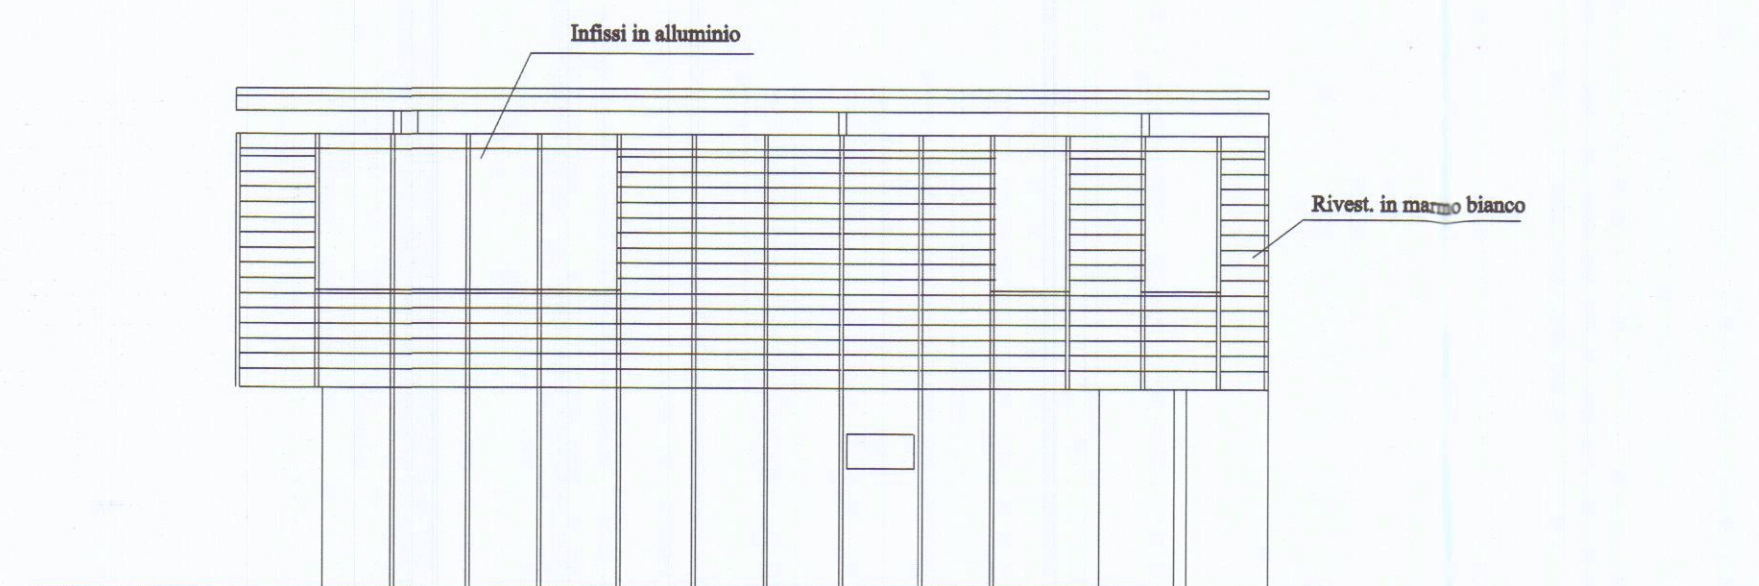

PROSPETTO LATO SPEZIA MODIFICATO

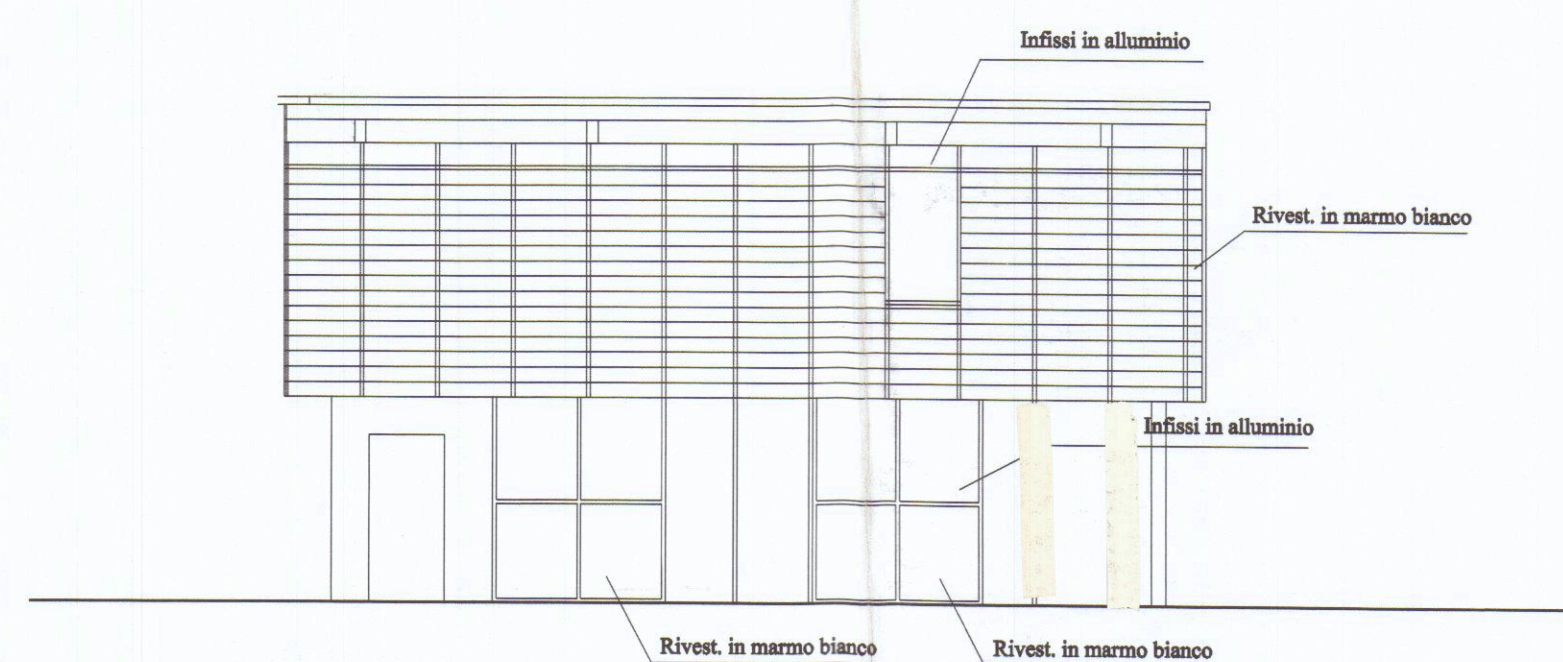

PROSPETTO LATO MARE MODIFICATO

REVISIONI E VARIANTI		DATI CATASTALI	SCALA ELABORATI	TAV.
DATA	03-05-00	Fg. 52	1:100	2
DATA		Mapp.li 197		
DATA		Sub.		
DATA				

FILE: UFFICIO METRICO PROGETTO 03-05-2000

Elaborazione Grafica realizzata con Autocad Lt 95 - Serial n. 610-00059529
Elaborati non riproducibili senza autorizzazione