

Architetti Associati
Arch. Roberto Martelli
Arch. Gianluca Barbieri
54036 MARINA DI CARRARA (MS) Via Venezia 1 bis
Tel e Fax 0585 632667
P.I. 00630610459
e-mail archimb@tin.it



COMUNE DI CARRARA LOC STADIO

APPROVATO

PROGETTO DI RISTRUTTURAZIONE DI FABBRICATO AD USO SERVIZI DI PUBBLICO INTERESSE


RICHIEDENTI
CAMERA DI COMMERCIO DI MS.

COMUNE DI CARRARA
SETT. URBANISTICA
Approvato dal Sindaco alle condizioni
indicate nell'Autorizzazione edilizia
n° del
elab. grafico di cui al progetto n°
n° del
L'istruttore tecnico




STATO ESISTENTE


			FILE: UFFICIO METRICO PROGETTO 03-05-2000	
REVISIONI E VARIANTI		DATI CATASTALI	SCALA ELABORATI	TAV.
DATA	03-05-00	Fg. 52	1:100	1
DATA		Mapp.li 197		
DATA		Sub.		
DATA				
Elaborazione Grafica realizzata con Autocad Lt 95 - Serial n. 610-00059529				
Elaborati non riproducibili senza autorizzazione				

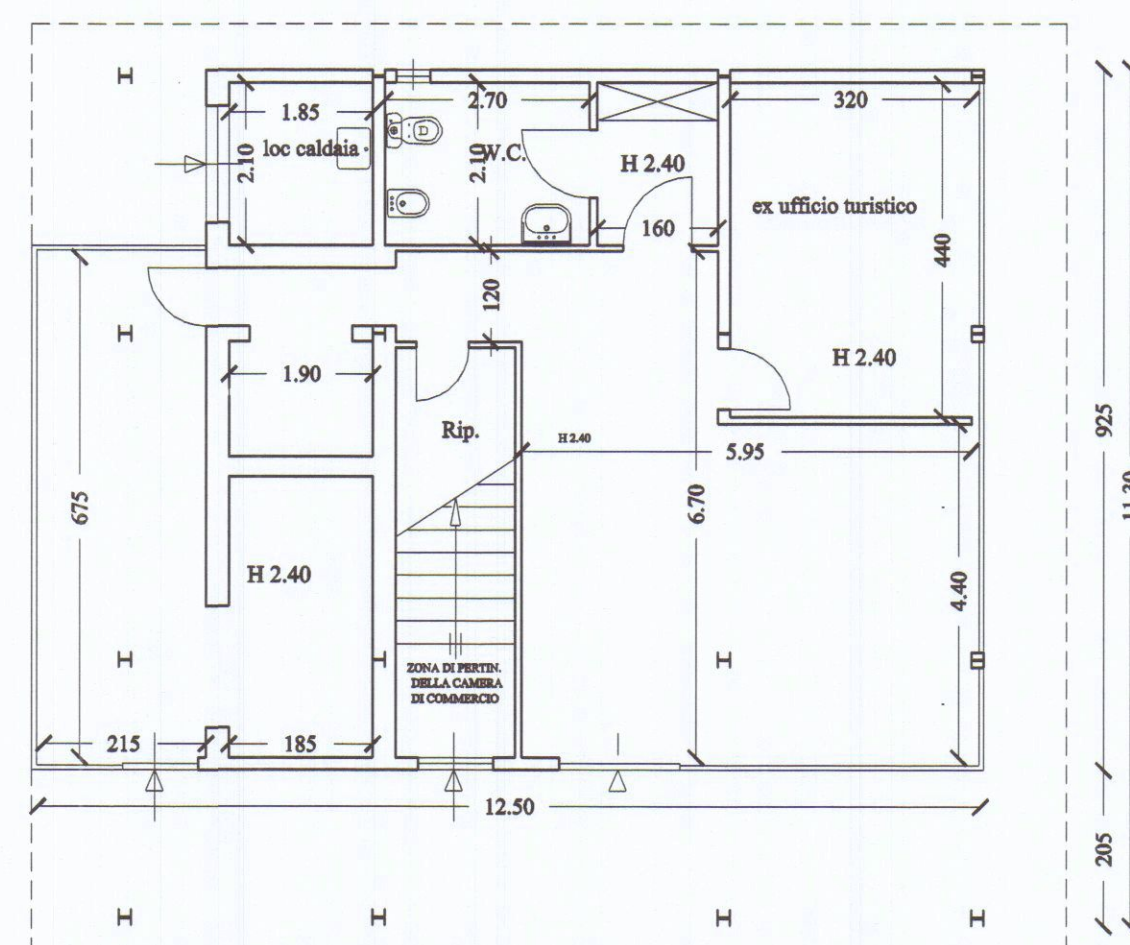


PIANTA PIANO TERRA

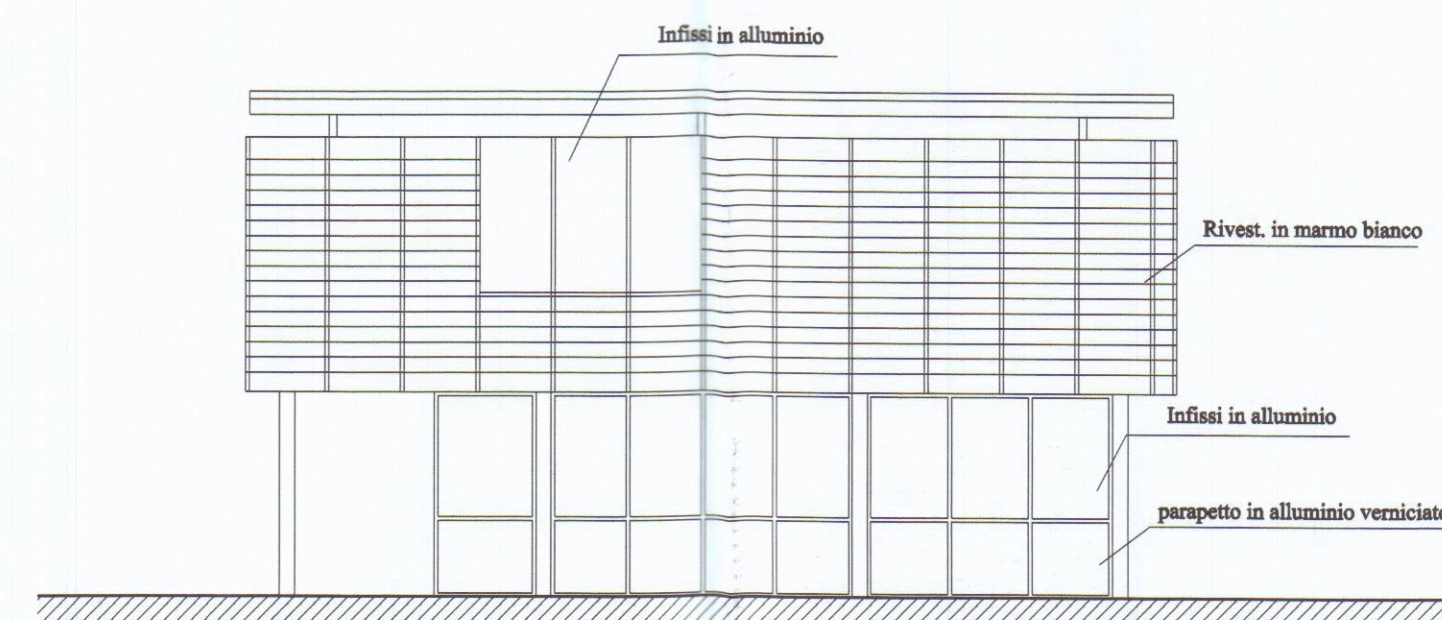


PROSPETTO LATO MONTI ESISTENTE

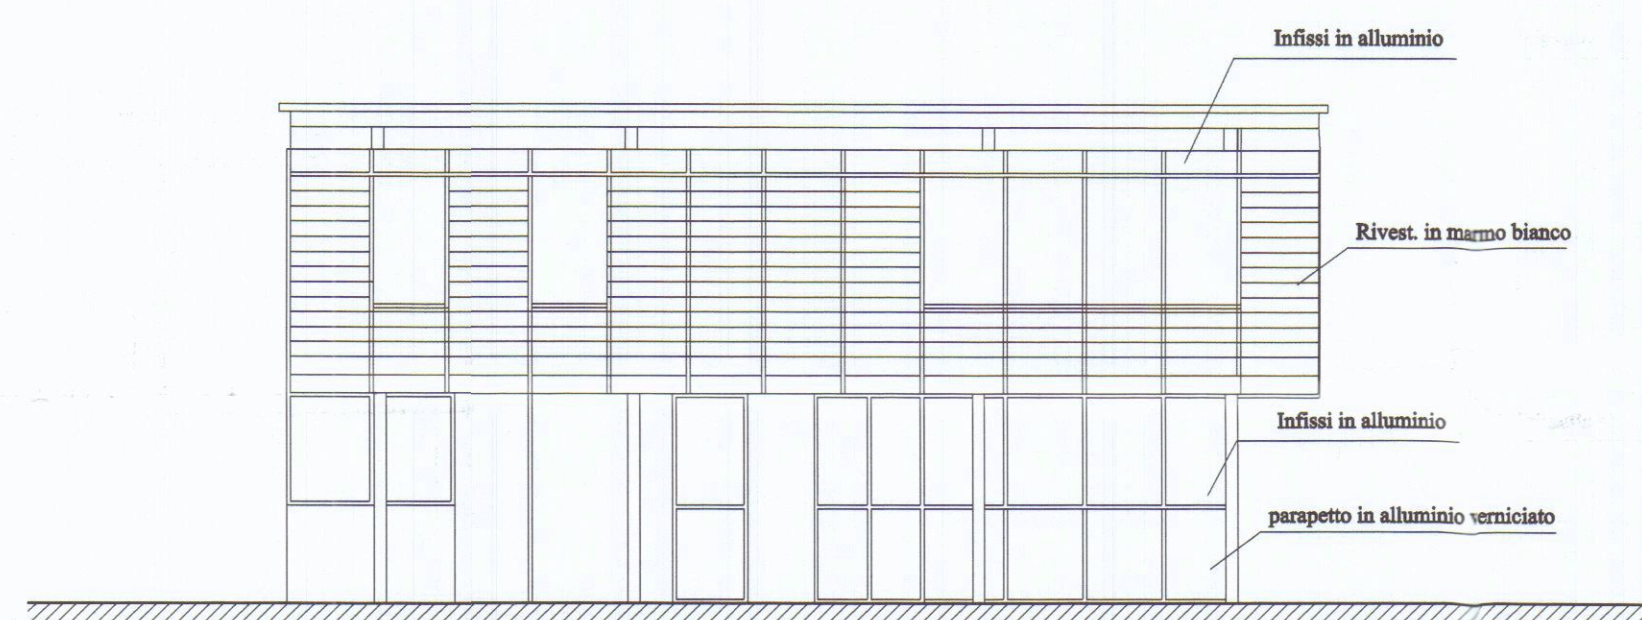


PROSPETTO LATO VIALE ESISTENTE

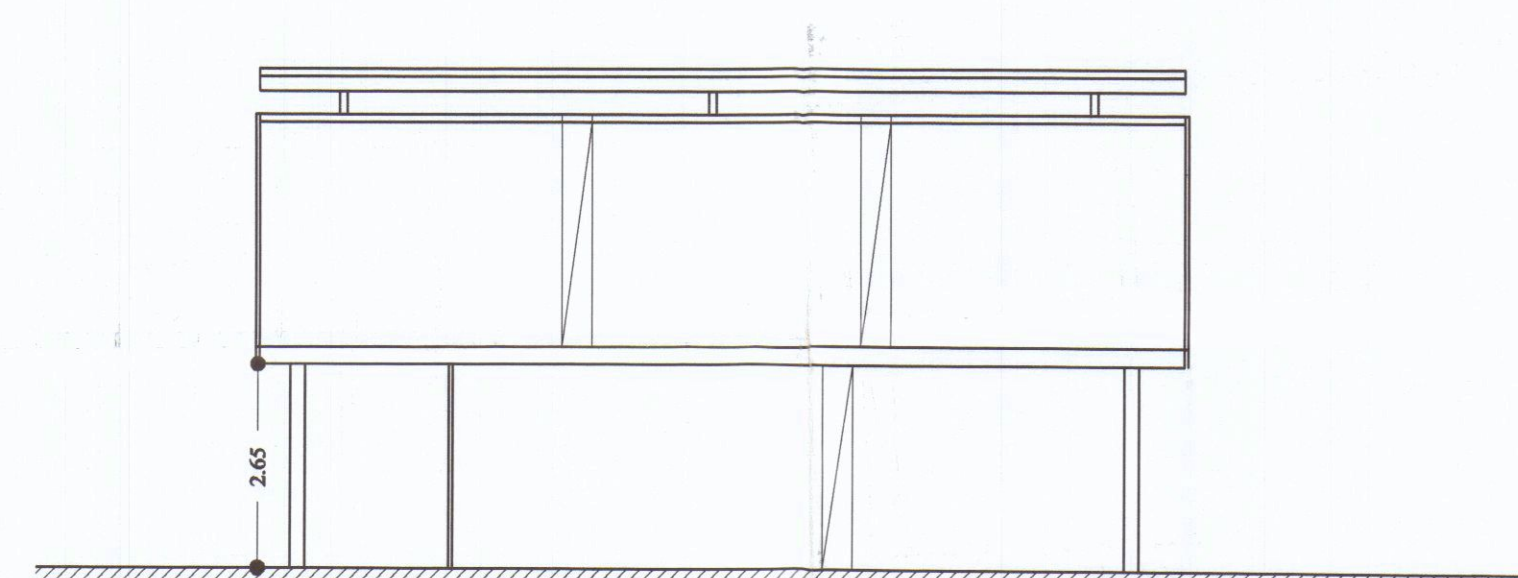

SEZIONE ESISTENTE

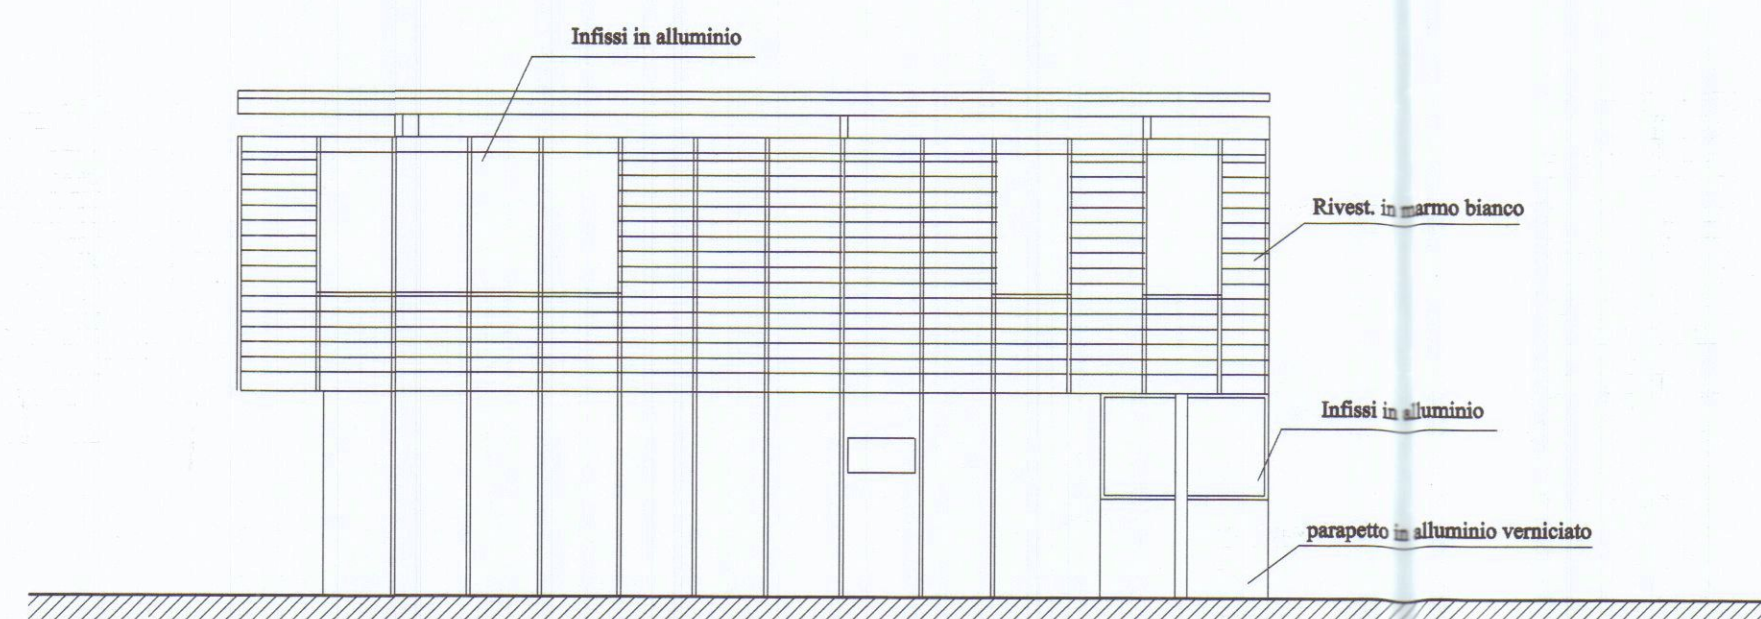

PROSPETTO LATO SPEZIA ESISTENTE

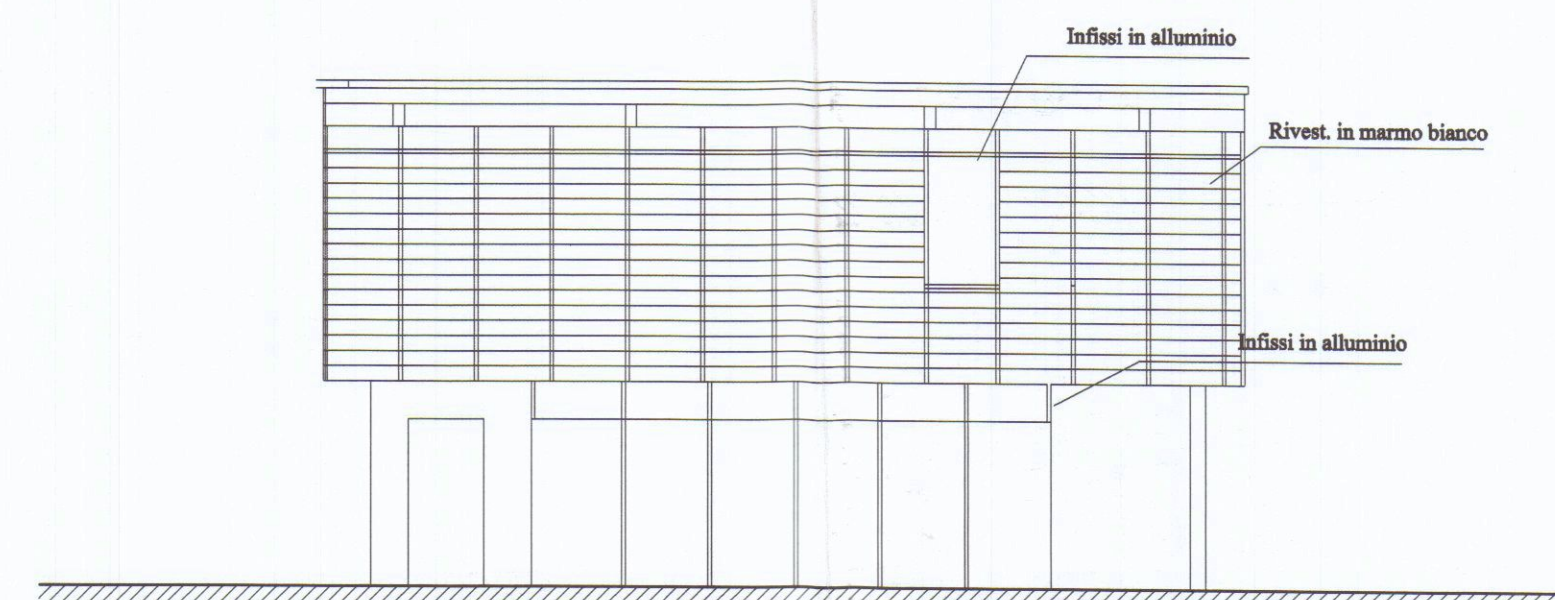

PROSPETTO LATO MARE ESISTENTE