




Studio di architettura

Arch. Gianluca Barbieri


Via Frassina, 120 54033 CARRARA (MS) tel. e fax
0585-832242
e-mail: 3.barbieri @ Gmail.com

COMUNE DI CARRARA
- 3 FEB. 2010


Ubicazione: CARRARA (MS)	
Località: Viale XX settembre 158	
Richiedente/i: ALBERTOSI LORENZA ALBERTOSI JONATHAN CECCARELLI SIMONE	
Progetto di: FRAZIONAMENTO APPARTAMENTO IN DUE UNITA' IMMOBILIARI	
Contenuto Tavola: PIANTE ESISTENTE - PROGETTO - RAFFRONTO	
Progettista: Architetto Gianluca BARBIERI iscritto al n. 207 dell'Ordine degli Architetti della provincia di Massa Carrara	Data: Scala disegno: 100 Nr. Tavola: U

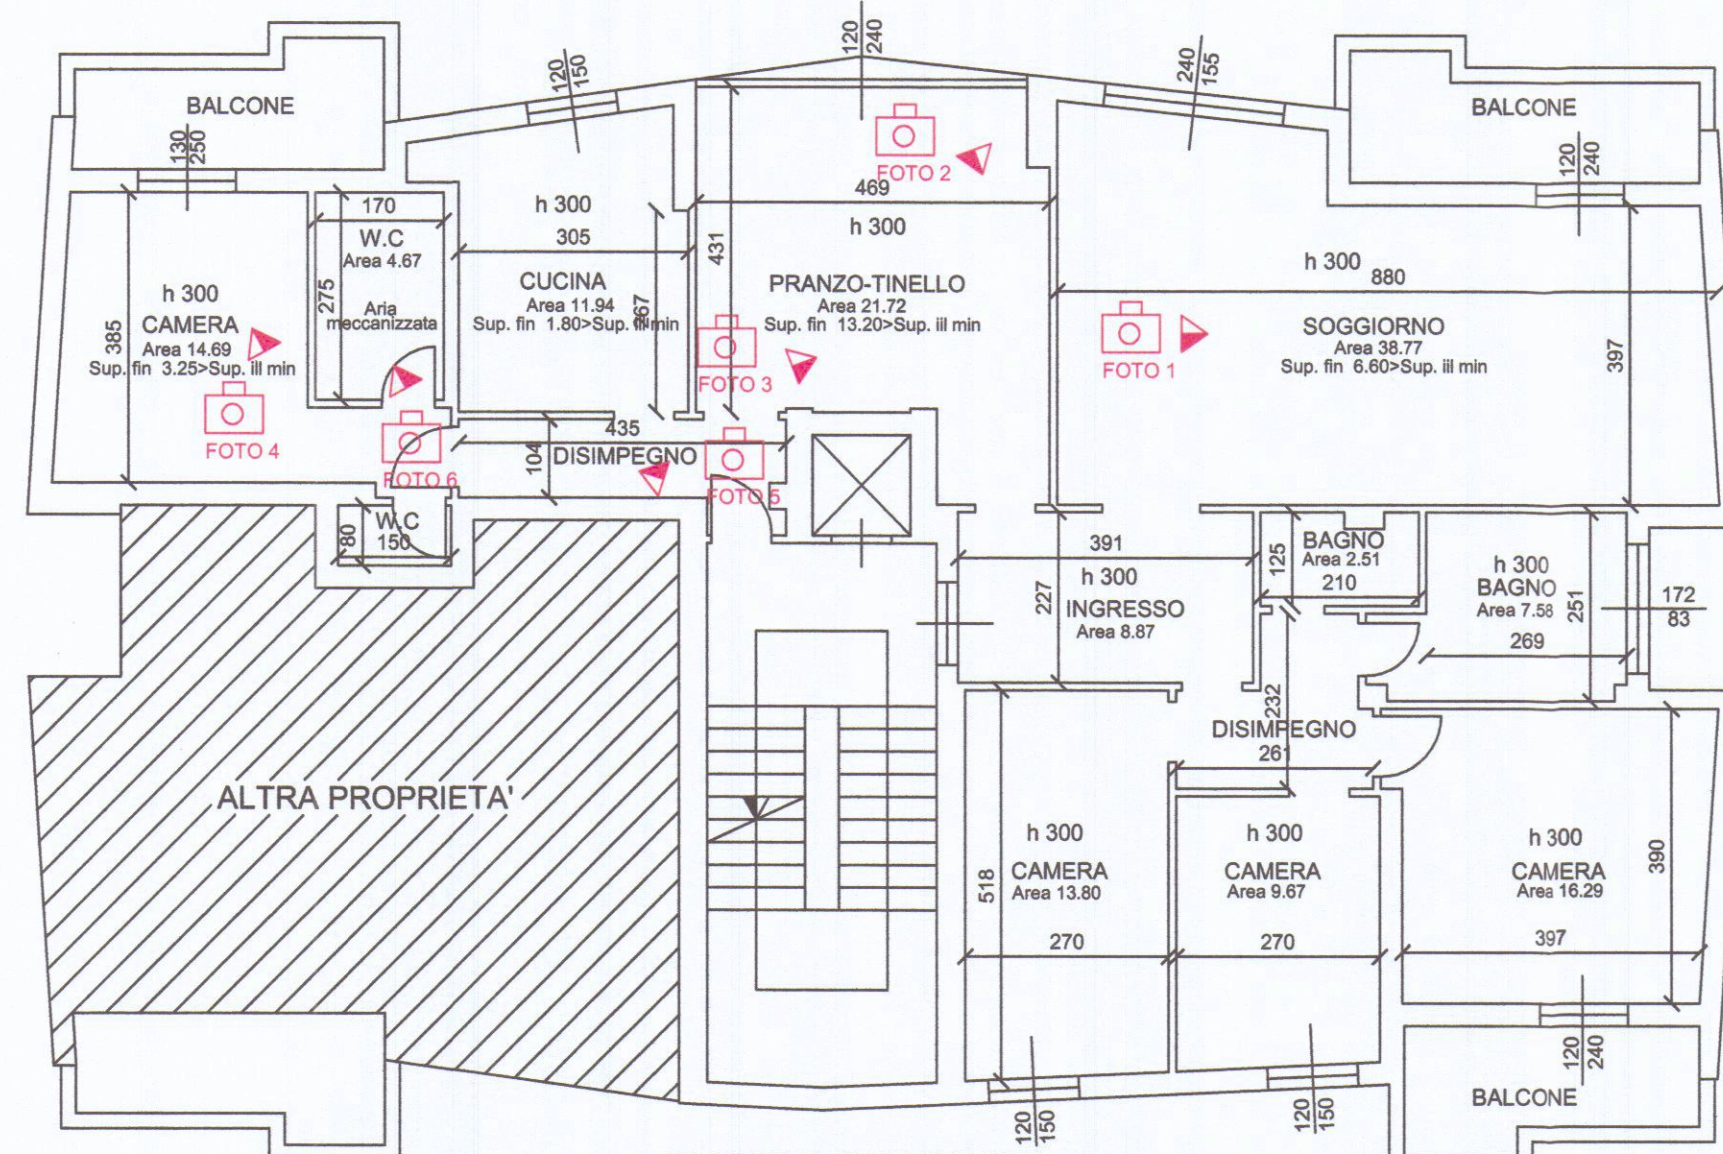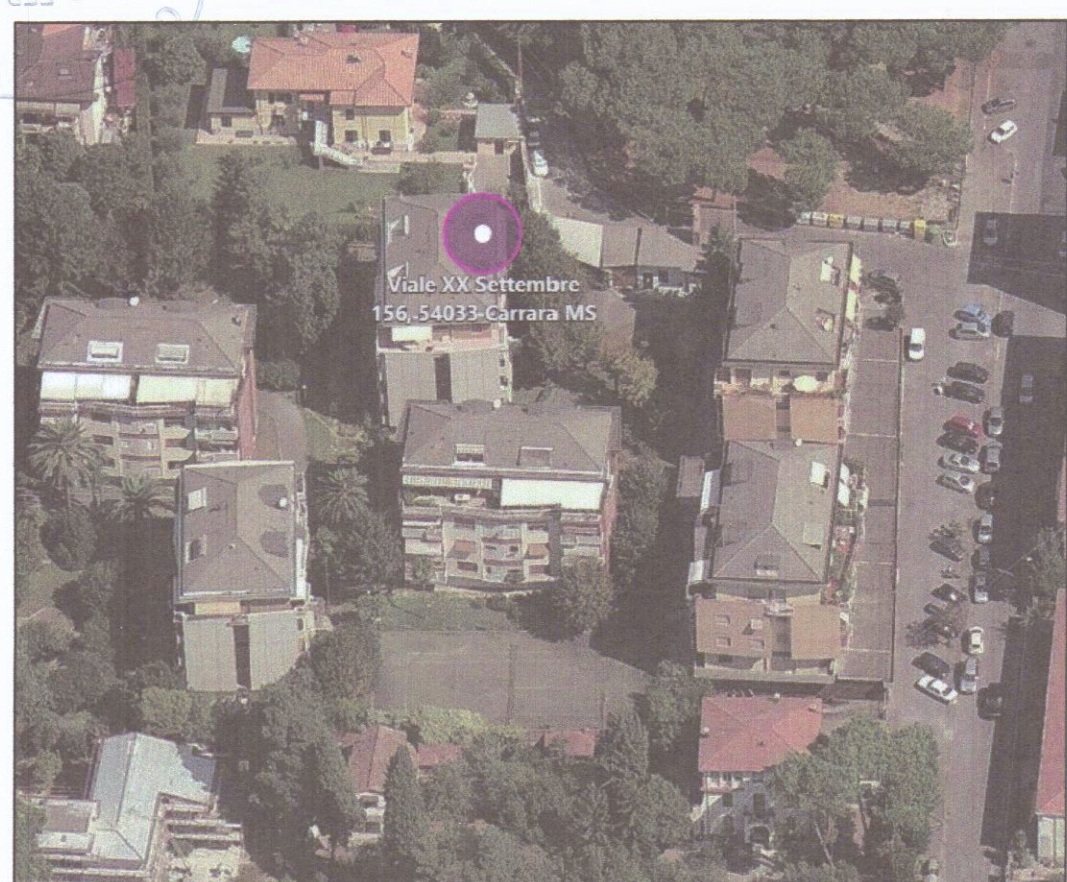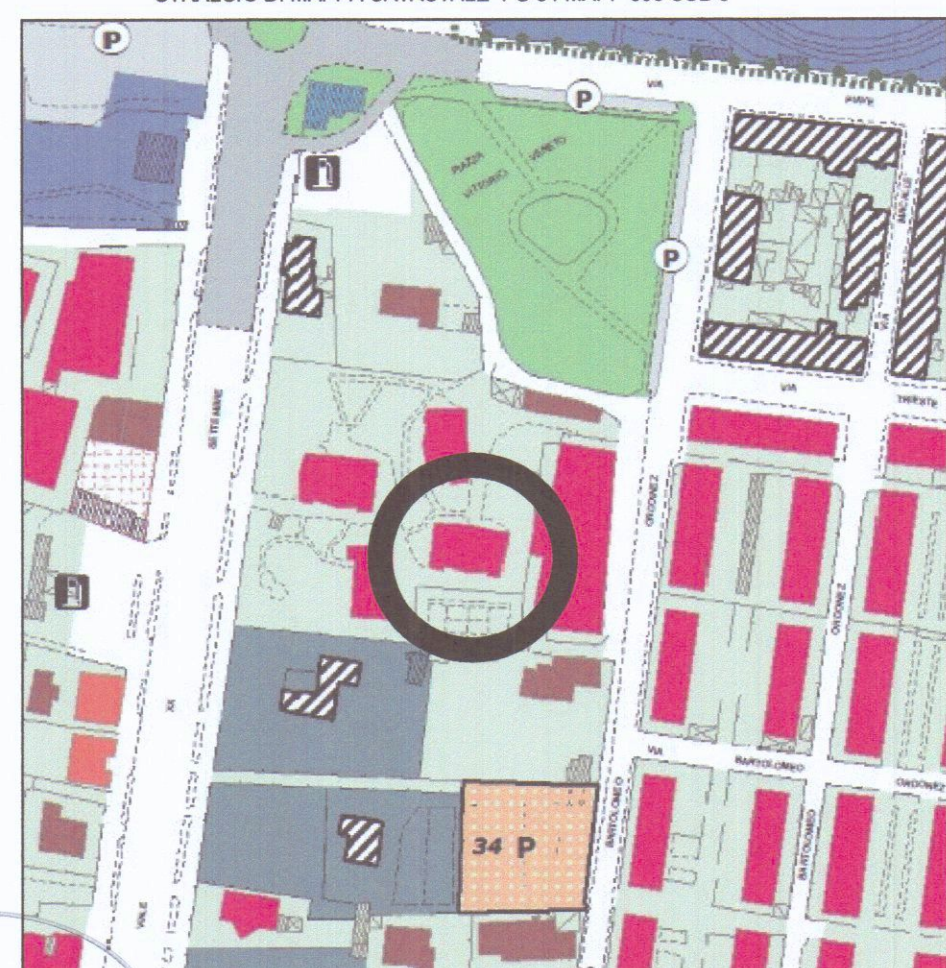

PIANTA IMMOBILE
STATO ASSENTITO
PIANO SECONDO

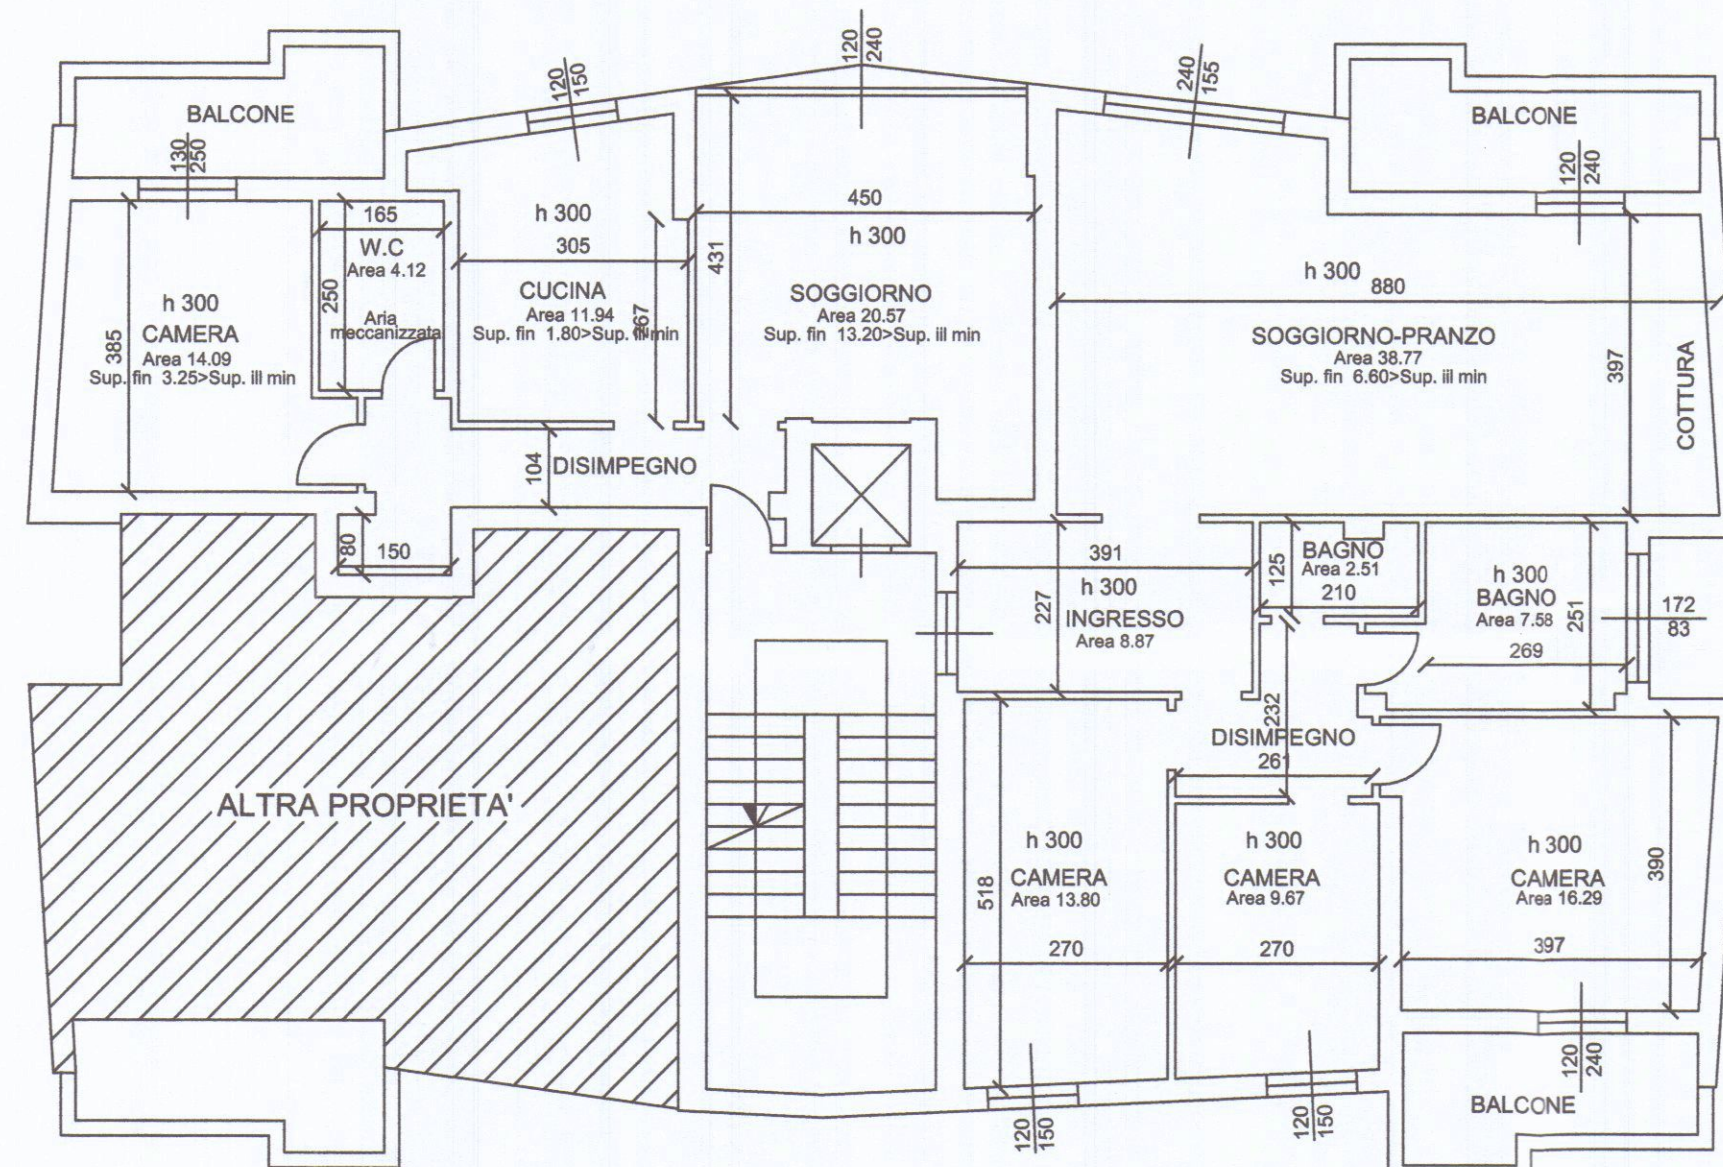

PIANTA IMMOBILE
STATO DI PROGETTO
PIANO SECONDO

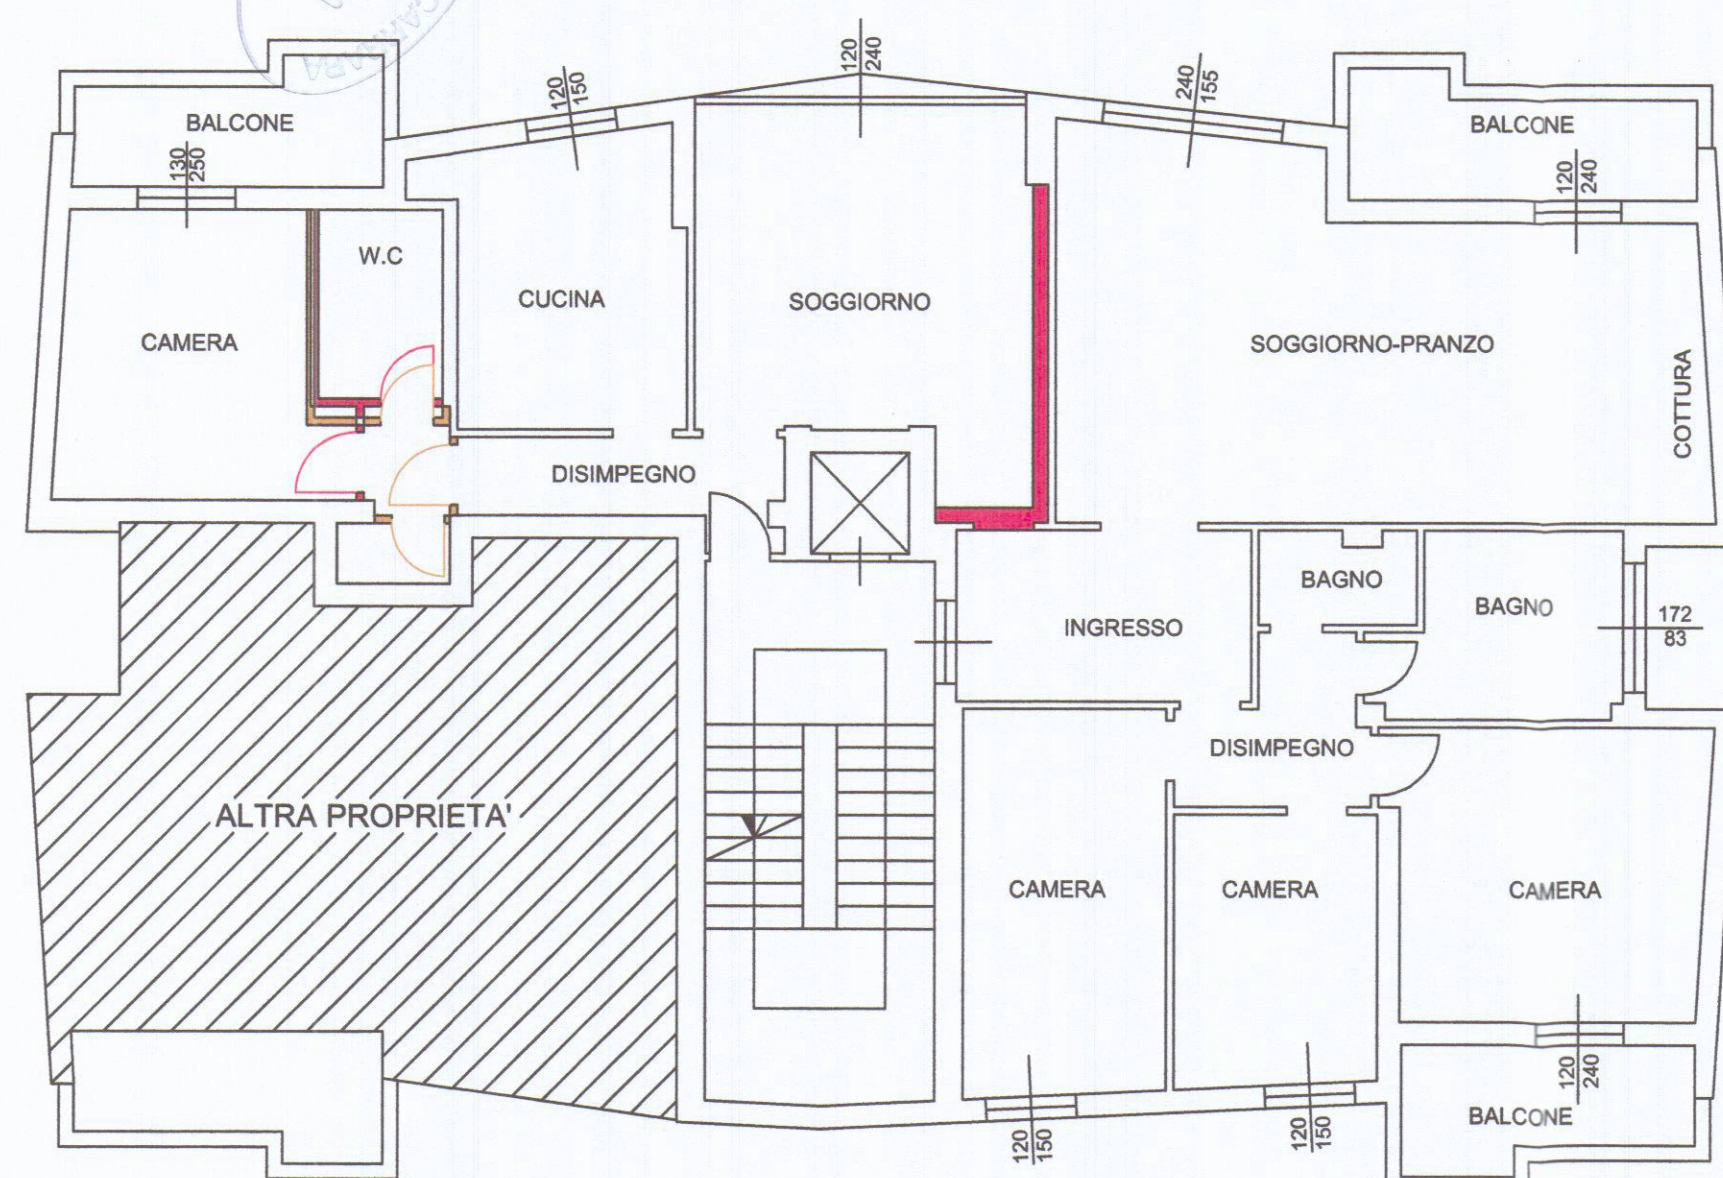

PIANTA IMMOBILE
RAFFRONTO
PIANO SECONDO



FOTO 1

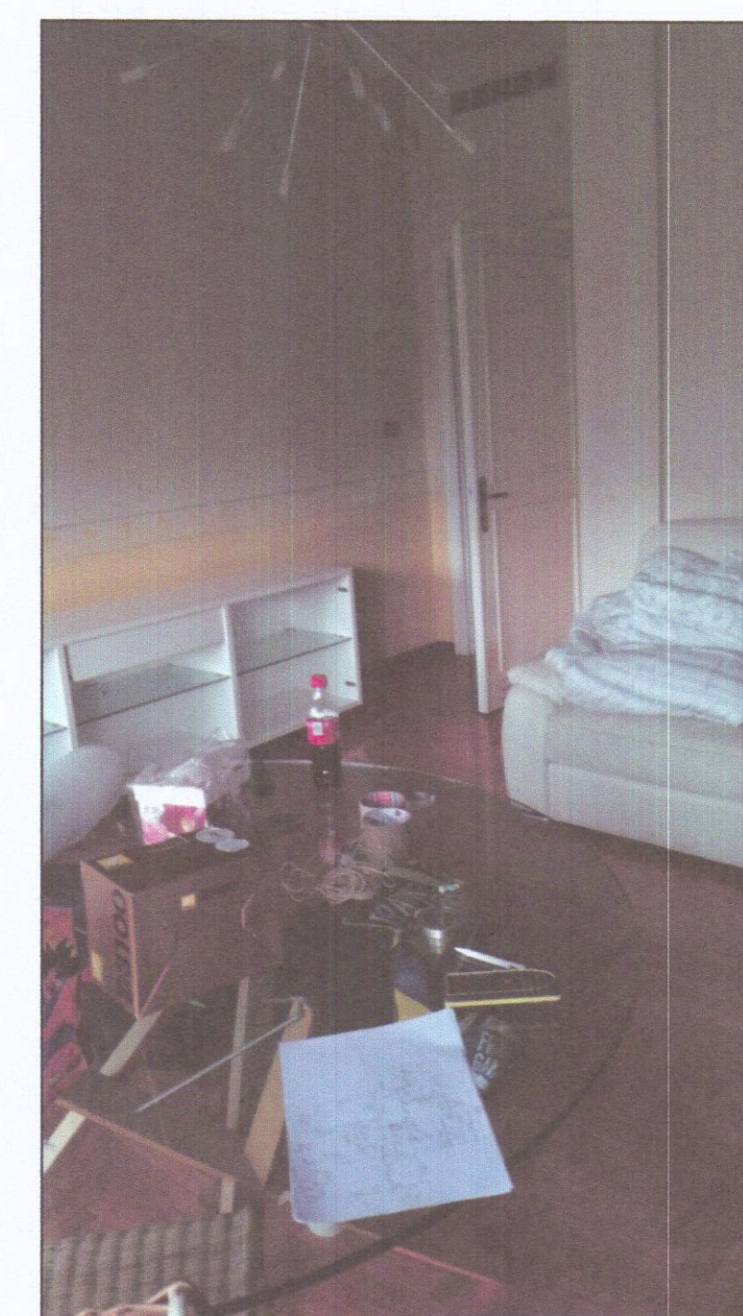


FOTO 2

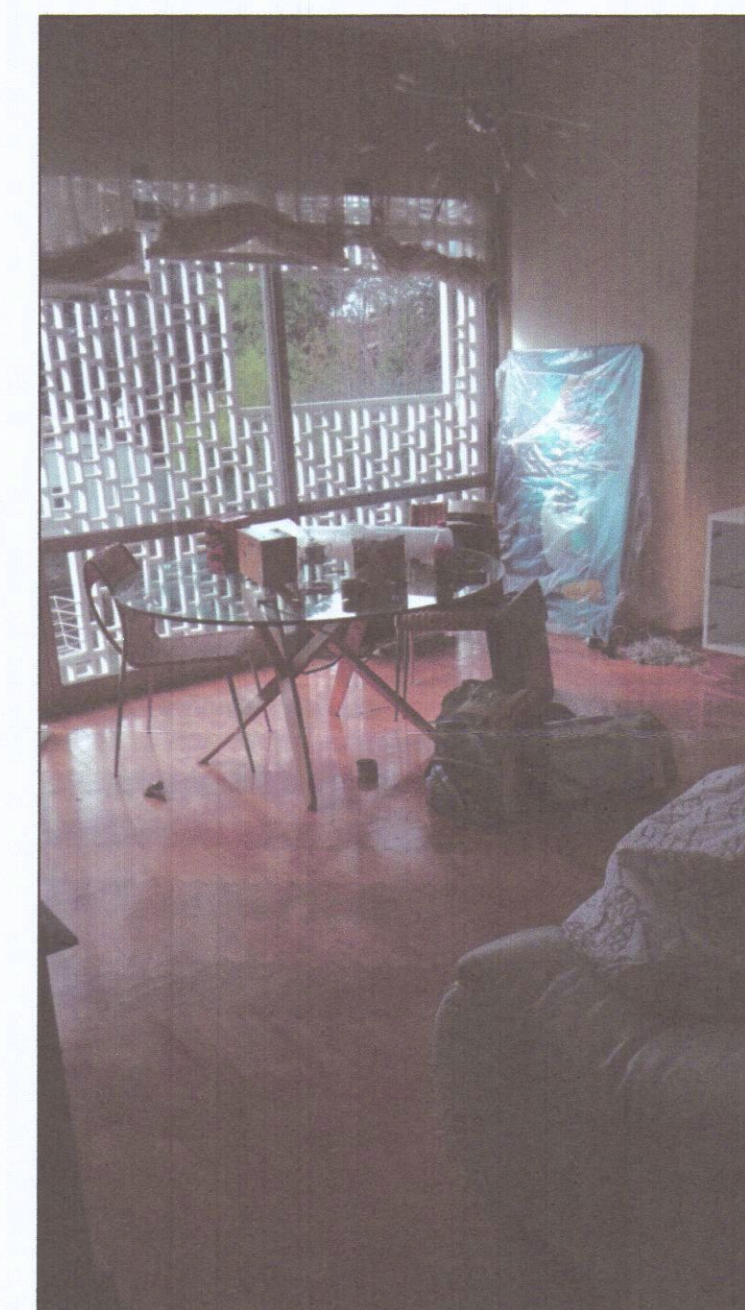


FOTO 3

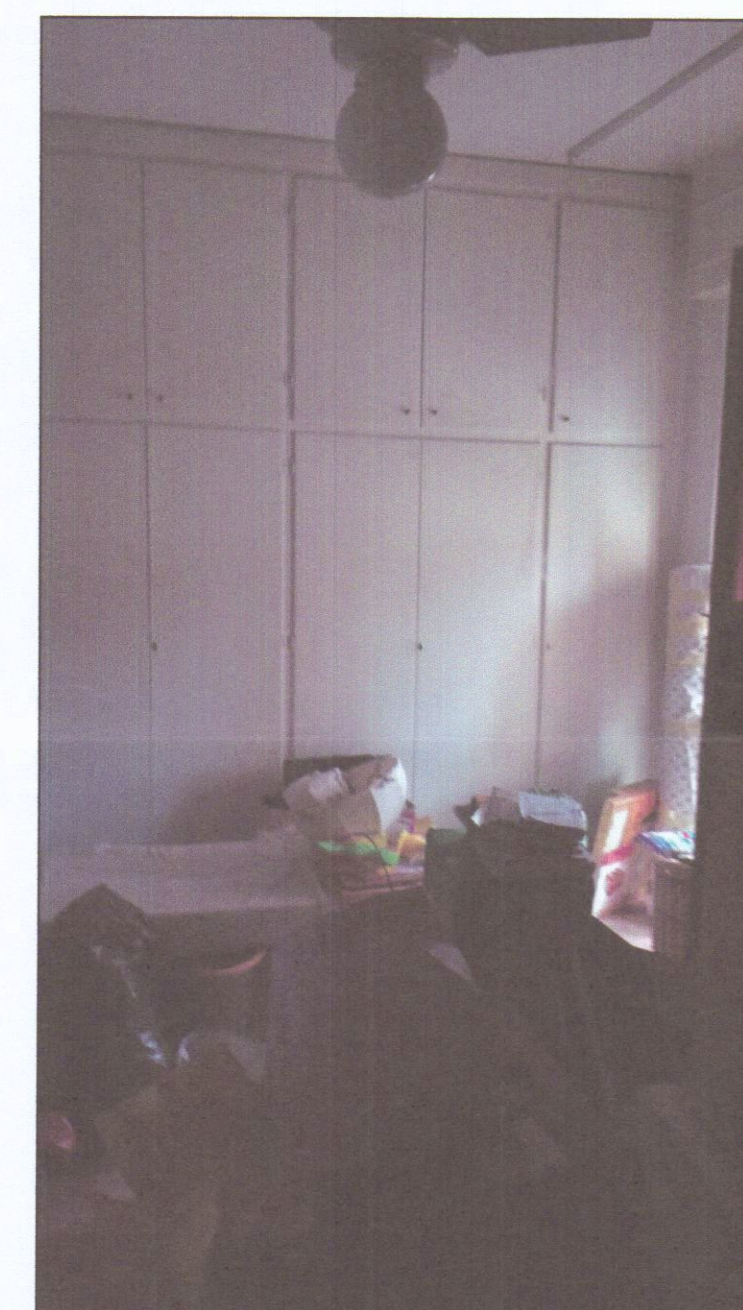


FOTO 4



FOTO 5

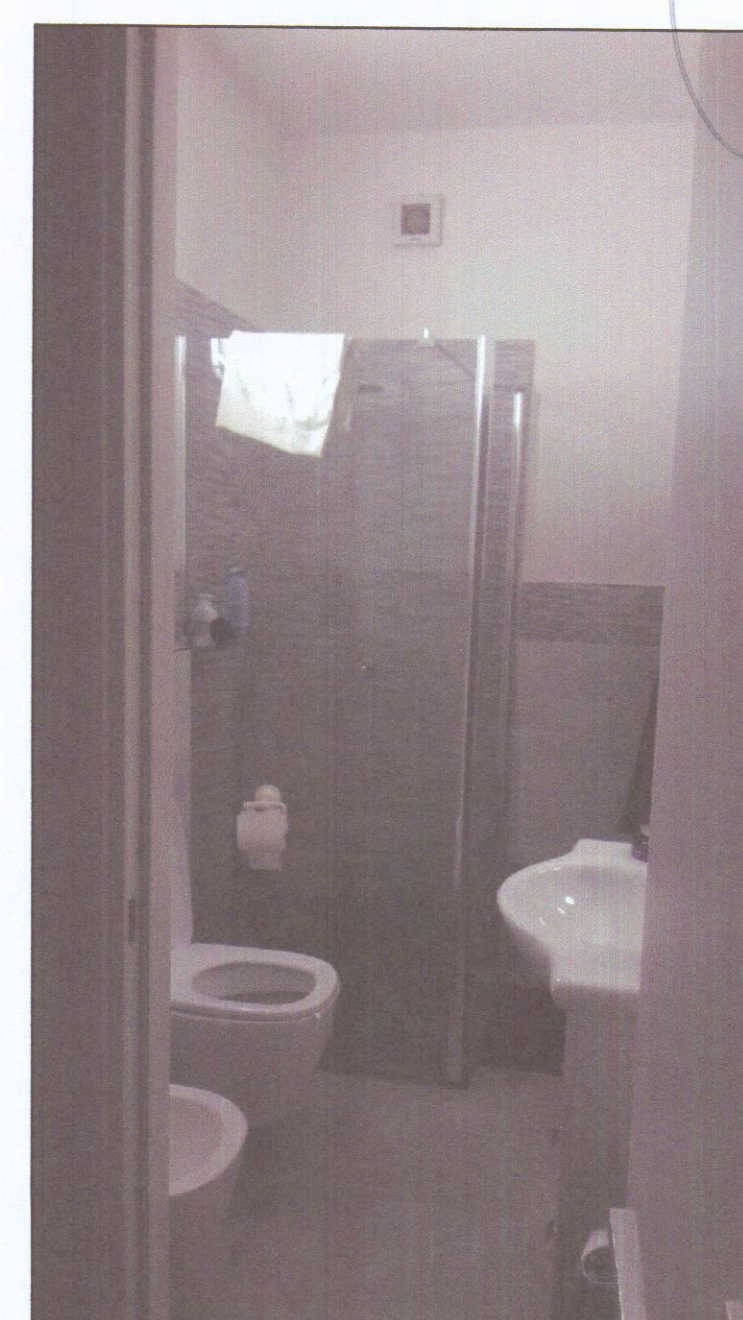


FOTO 6