


PROSPETTO POSTERIORE

APPROVATO

1:100

er

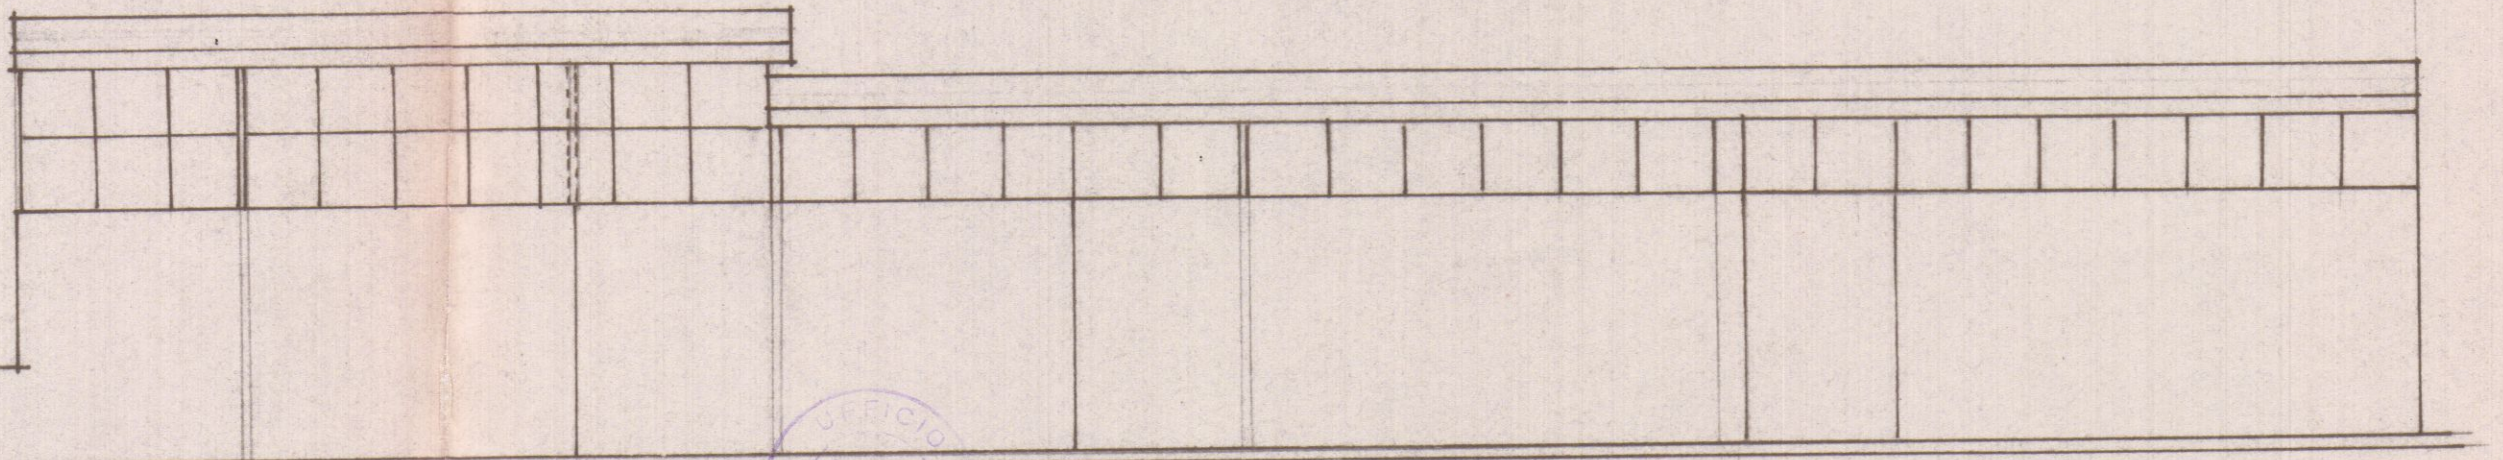

Approvato dal Sindaco alle condizioni
Indicate nel permesso di costruzione
N° 4730 del 19-10-1968

L. ING. CAPO

Pinquini

Omivato 9.16-10-1968
er

PROGETTO



PER LA COSTRUZIONE DI
UNA TETTOIA DA COSTRUI-
RE SUL MAPP. 5277 DELLA
SEZ. C PER CONTO DELLA
DITTA CECCARELLI ADAMO
E FIGLI - SCALA 1:100

APPROVATO


Baccheri




SEZ. C F. 64 SCALA 1:2000

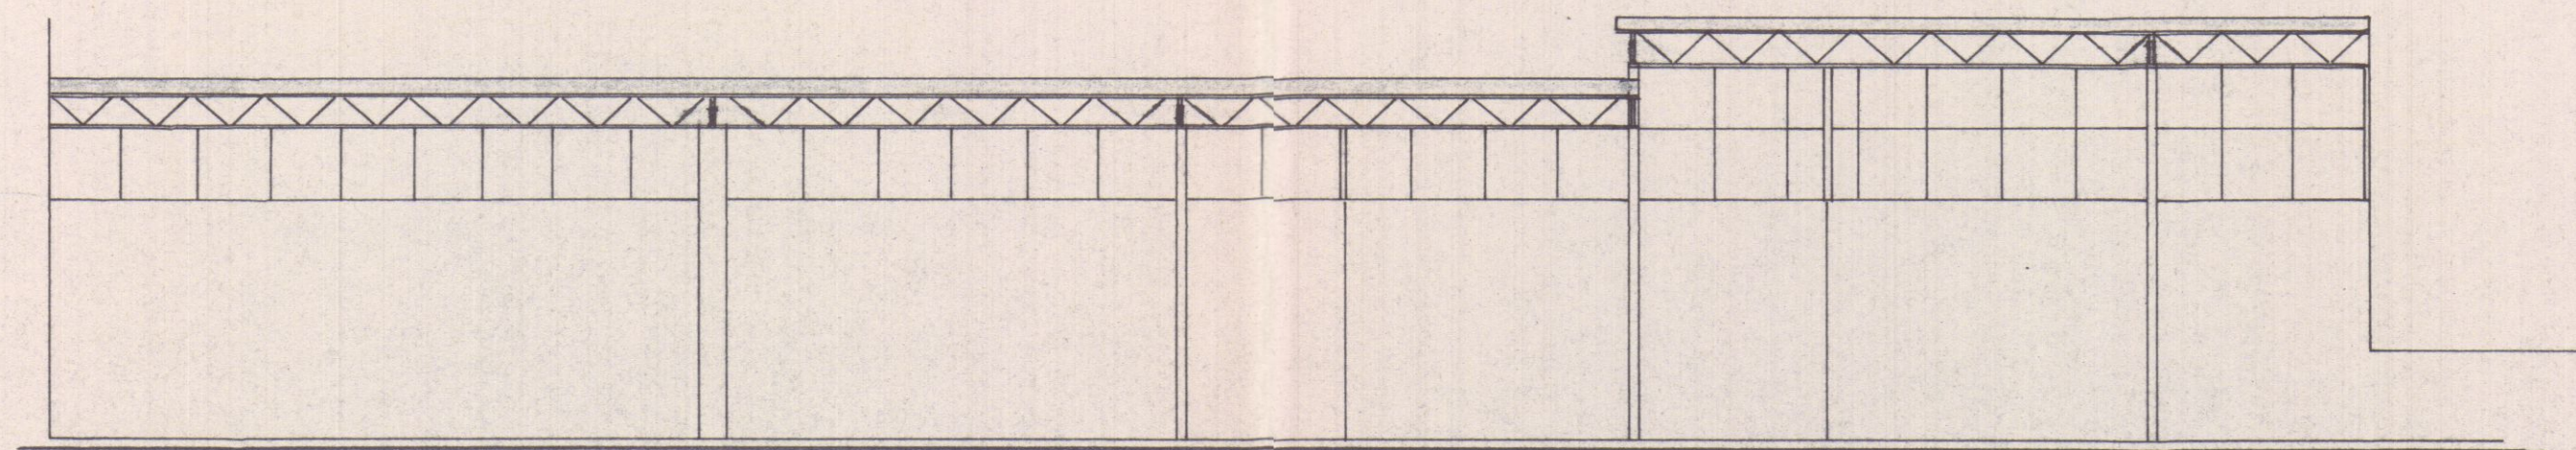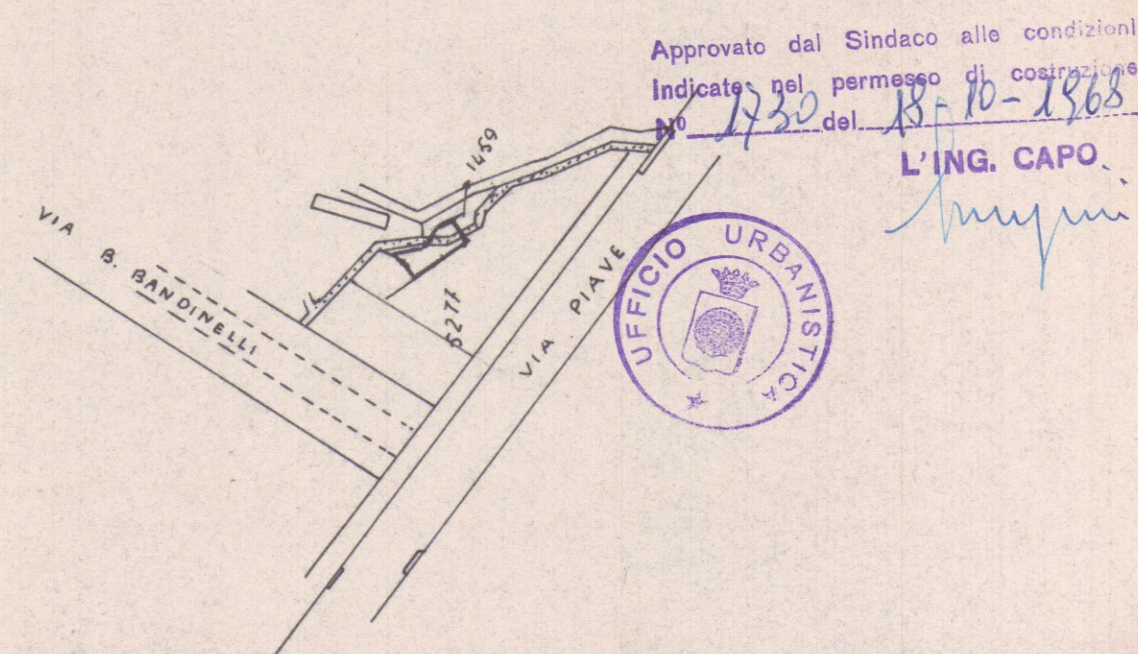

PROSPETTO

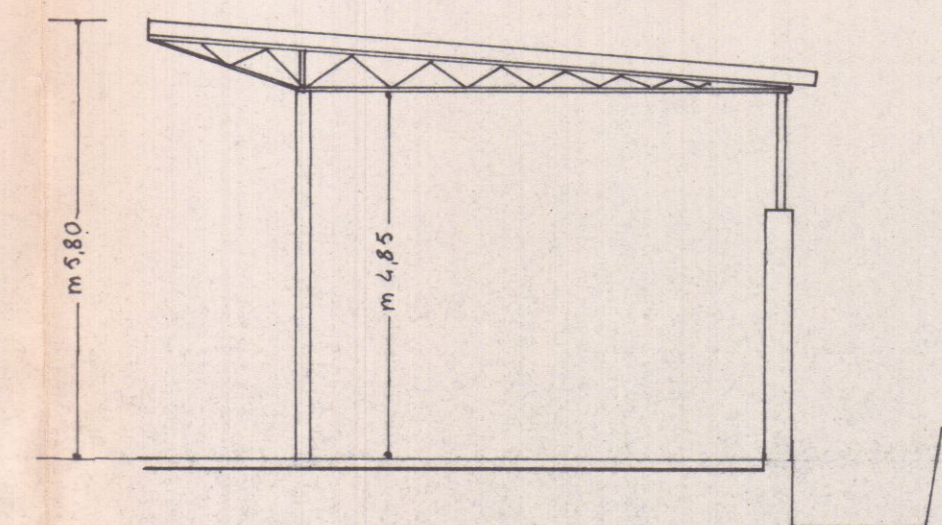

SEZIONE - FIANCO

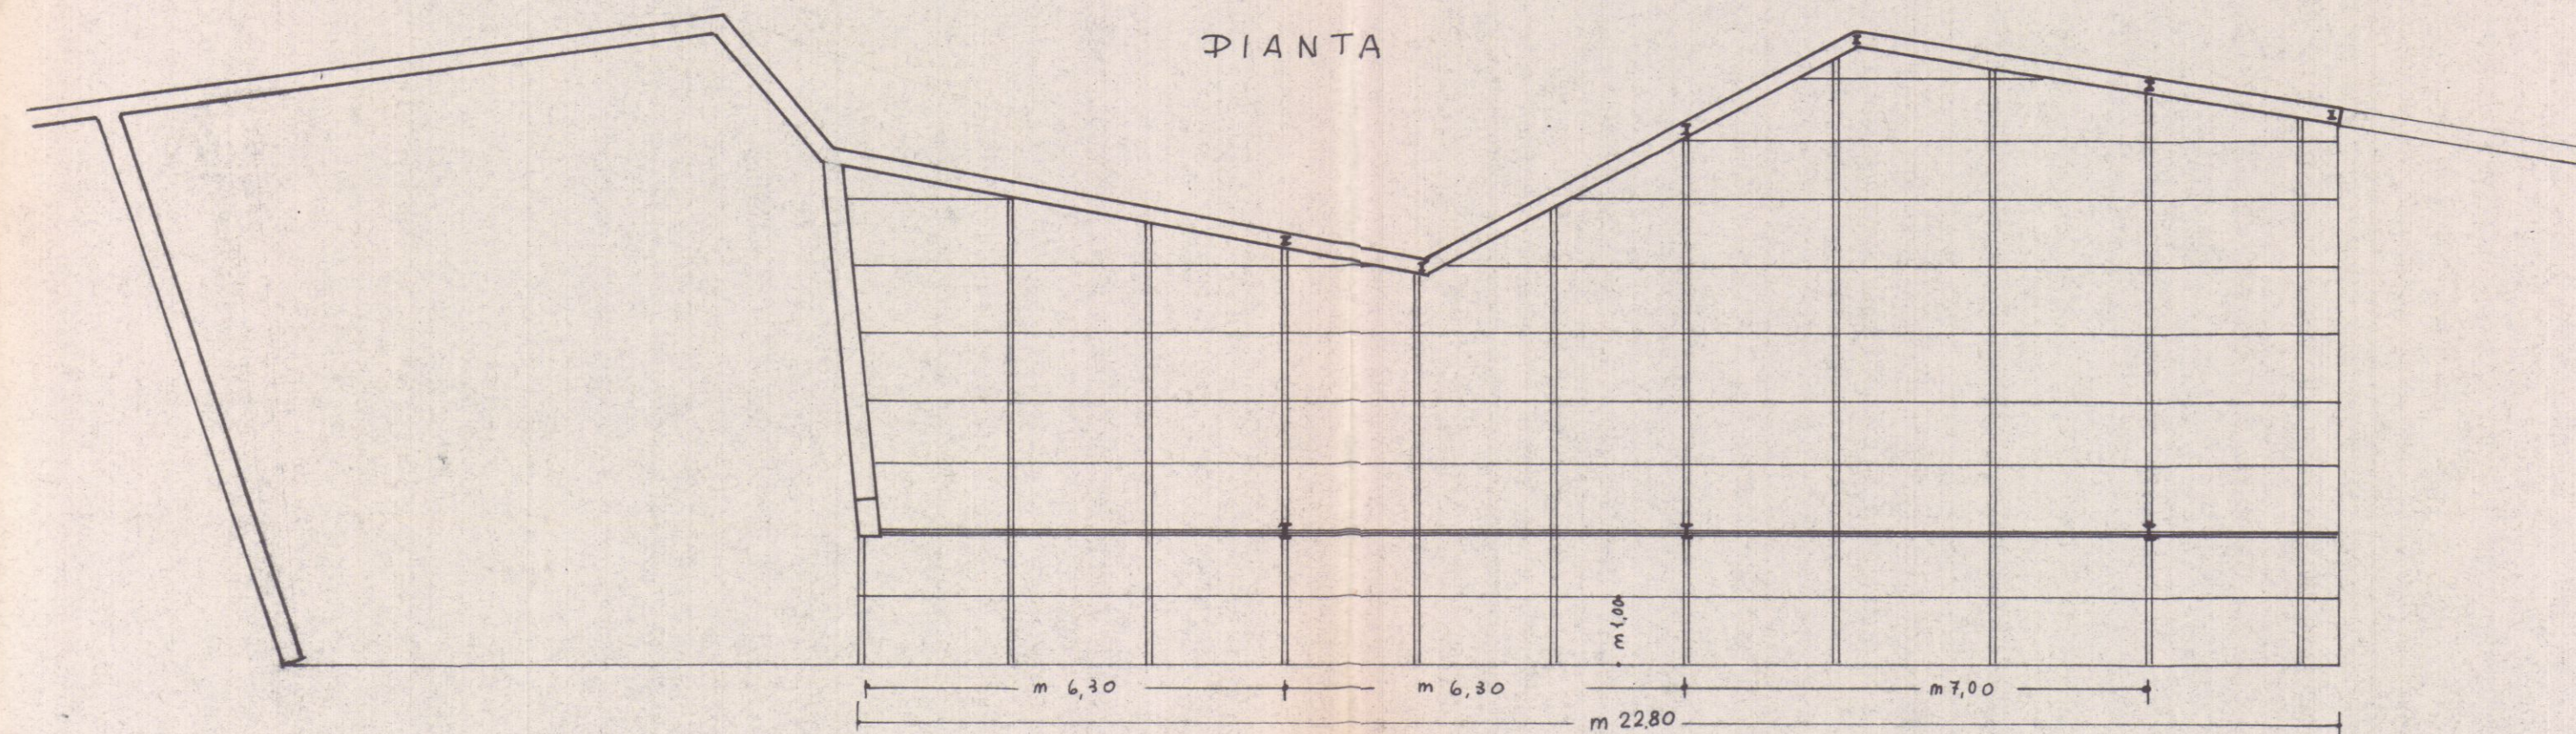

PIANTA

INGRANDIMENTO PLANIMETRIA
SCALA 1:500

