

Ing. Gianni Butera.  
Via Campo d'Appio, 32  
54033 Carrara  
Tel. e Fax 0585/53707

19 AGO. 2014	Cat. ....
61 3	
41053	

COMUNE DI CARRARA  
Sportello unico per l'edilizia

14 AGO. 2014

Carrara, 12 Agosto 2014

## INTERVENTO DI RISTRUTTURAZIONE EDILIZA

IMMOBILE SITO IN VIA FIRENZE - MARINA DI CARRARA  
FG. 104 MAPP.LI 67-33 SUB 1-2

– pratica prot. 1925 del 21/07/2014-istr.17/2014

## LETTERA DI TRASMISSIONE

In merito alla pratica in oggetto si trasmette la seguente documentazione:

- ✓ Tav. 5 –distanze dai confini-chiarimenti sez. A-A;



20082014  
Prot. Urb. n° 1925 del \_\_\_\_\_  
Assegnata a Gianni Butera FAZZI  
Il Dirigente del Ufficio

Carrara 12 Agosto 2014

In fede  
Ing. Gianni Butera



CALCOLO S.U.L.  
STATO DI FATTO

COMUNE DI CARRARA  
Via Firenze n°13 - Marina di Carrara

**INTERVENTO DI RISTRUTTURAZIONE EDILIZIA**

il Committente

Sig. Marco Paladini

Il Progettista

Ing. Gianni Butera - Via Campo d'Appio 32, 54033, Avenza Carrara

**STATO DI FATTO**

TABELLA SUPERFICI E VOLUMI				
N°	Dimensioni	SUL	h	Volume
1	mt 3,80 x 12,50	mq 47,50	mt 2,95	mc 140,12
2	mt 4,80 x 4,30	mq 20,64	mt 2,95	mc 60,88
3	mt 5,20 x 1,50	mq 7,80	mt 2,87	mc 22,38
4	mt 11,00 x 9,92	mq 109,12	mt 4,12	mc 449,57
TOTALE		185,06		672,95

DATI CATASTALI

FOGLIO: 104

MAPPAL: 67-33

SUB: 1-2

DATA

07.07.2014


SCALA

1:100


TAV.

**01**




ORDINE DEGLI INGEGNERI  
DELLA PROVINCIA DI MASSA CARRARA  
**Dott. GIANNI BUTERA**  
SEZIONE A N° 585  
Ingegnere civile ambientale ed edile  
Ingegnere industriale  
Ingegnere dell'informazione

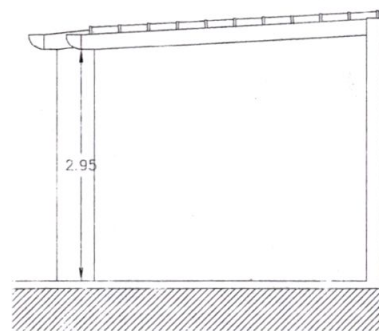

SEZIONE C-C'

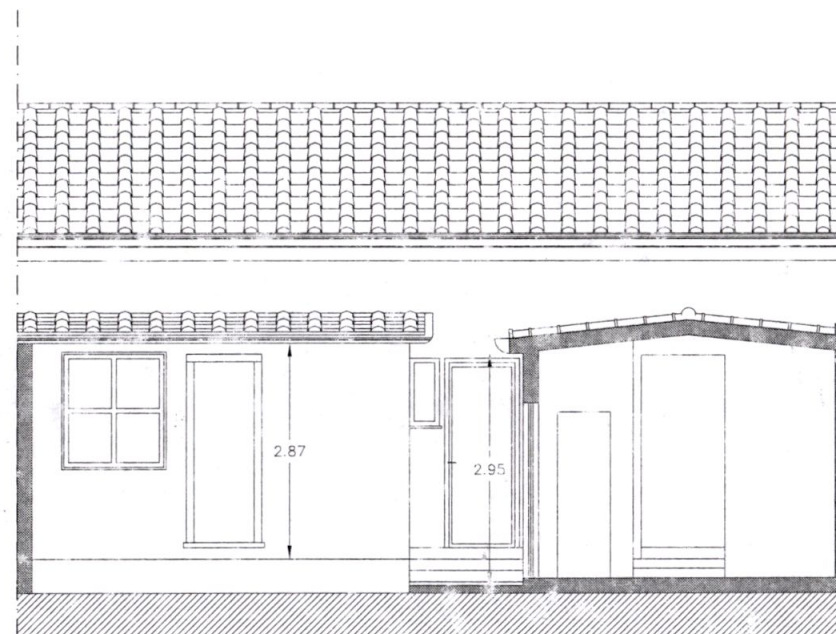

SEZIONE A-A'

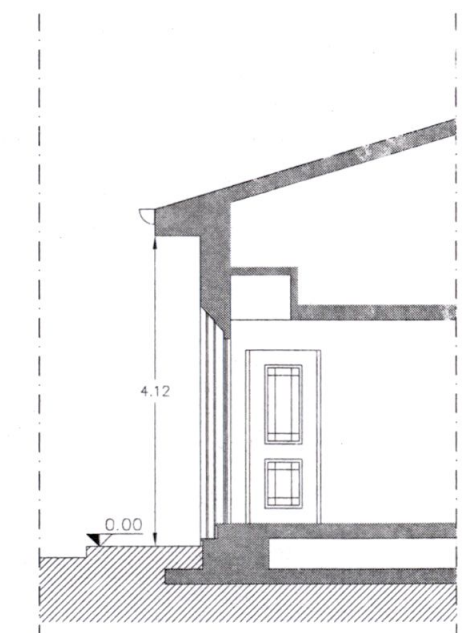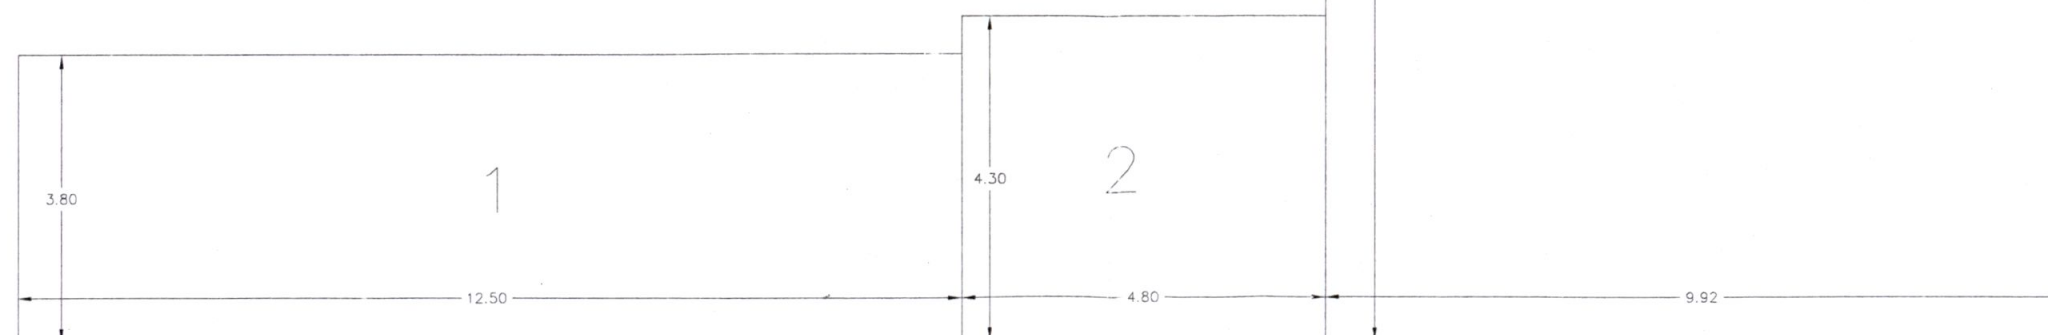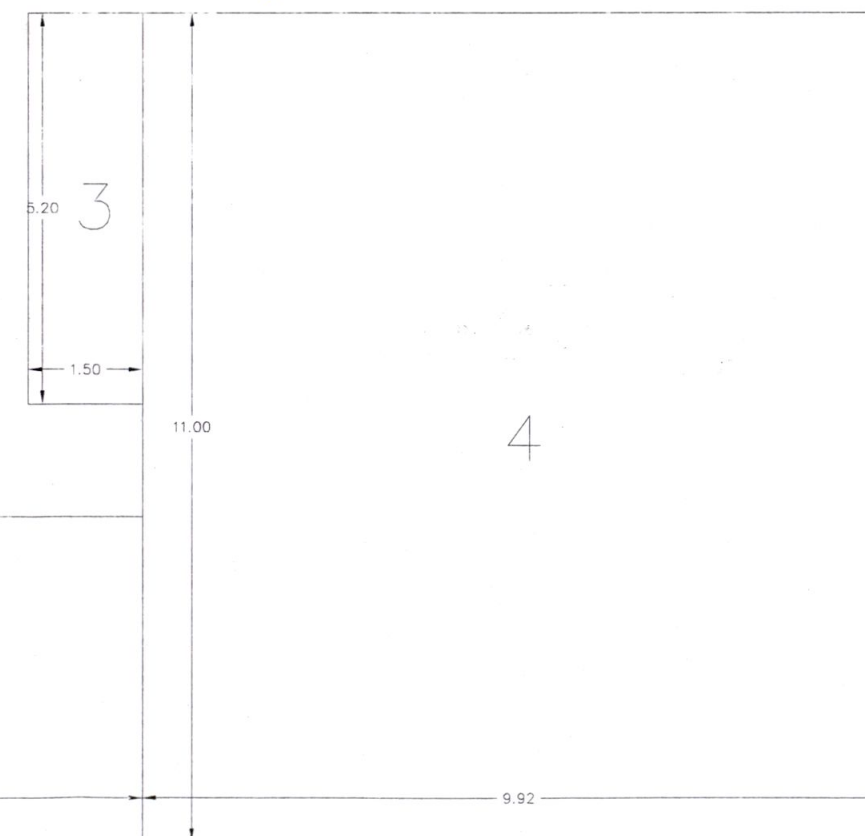

SEZIONE D-D'

# CALCOLO S.U.L. STATO DI PROGETTO

COMUNE DI CARRARA

Via Firenze n°13 - Marina di Carrara

## INTERVENTO DI RISTRUTTURAZIONE EDILIZIA

il Committente

Sig. Marco Paladini

Il Progettista

Ing. Gianni Butera - Via Campo d'Appio 32, 54033, Avenza Carrara

## STATO DI PROGETTO

DATI CATASTALI  
FOGLIO: 104  
MAPPALE: 67-33  
SUB: 1-2

DATA  
07.07.2014  
SCALA  
1:100

TAV.  
**02**

N°	Dimensioni	SUL	h	Volume
1	mt 4,52 x 6,65	mq 30,05	mt 3,02	mc 90,75
1a	mt 6,50 x 4,90	mq 31,85	mt 2,99	mc 95,23
2	mt 2,58 x 3,56	mq 8,50	mt 2,95	mc 25,07
2a	mt 1,50 x 4,40	mq 6,60	mt 2,95	mc 19,47
3	mt 1,50 x 5,20	mq 7,80	mt 2,87	mc 22,38
4	mt 9,92 x 4,40	mq 43,65	mt 4,12	mc 179,83
4a	mt 5,50 x 7,72	mq 42,46	mt 4,12	mc 174,93
4b	mt 4,25 x 2,20	mq 9,35	mt 4,12	mc 38,52
TOTALE		180,26		577,56

6  $7,72 \times 1,10 \times 8,5 \times 4,12 = mc 35$   
7  $2,20 \times 2,35 \times 5,17 \times 4,12 = mc 21,30$


193,93

mc. ~~600,00~~ 702,48

5 ~~1,50 x 4,40~~ mq 2,10 ~~4,12~~ mc 8,61

ORDINE DEGLI INGEGNERI  
DELLA PROVINCIA DI MASSA CARRARA  
**Dott. GIANNI BUTERA**  
SEZIONE A N° 585  
Ingegnere civile ambientale ed edile  
Ingegnere industriale  
Ingegnere dell'informazione


INTERVENTO r2  
AMPLIAMENTO UNA TANTUM:  
 $11,48mq - 2,62mq =$   
 $8,86 mq < 9mq$

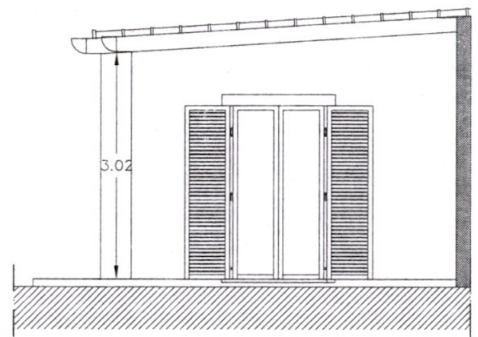



SEZIONE C-C'



SEZIONE A-A'

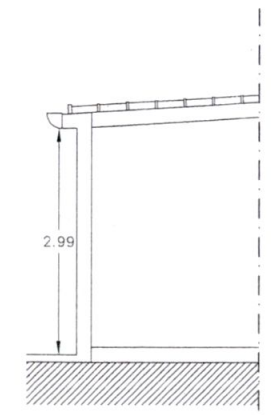

SEZIONE B-B'

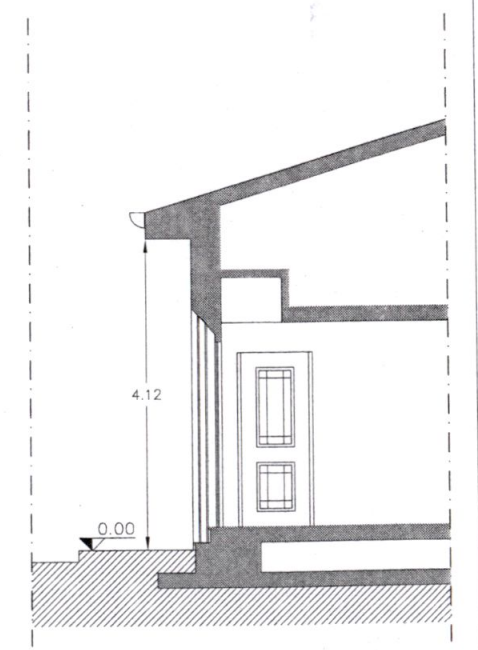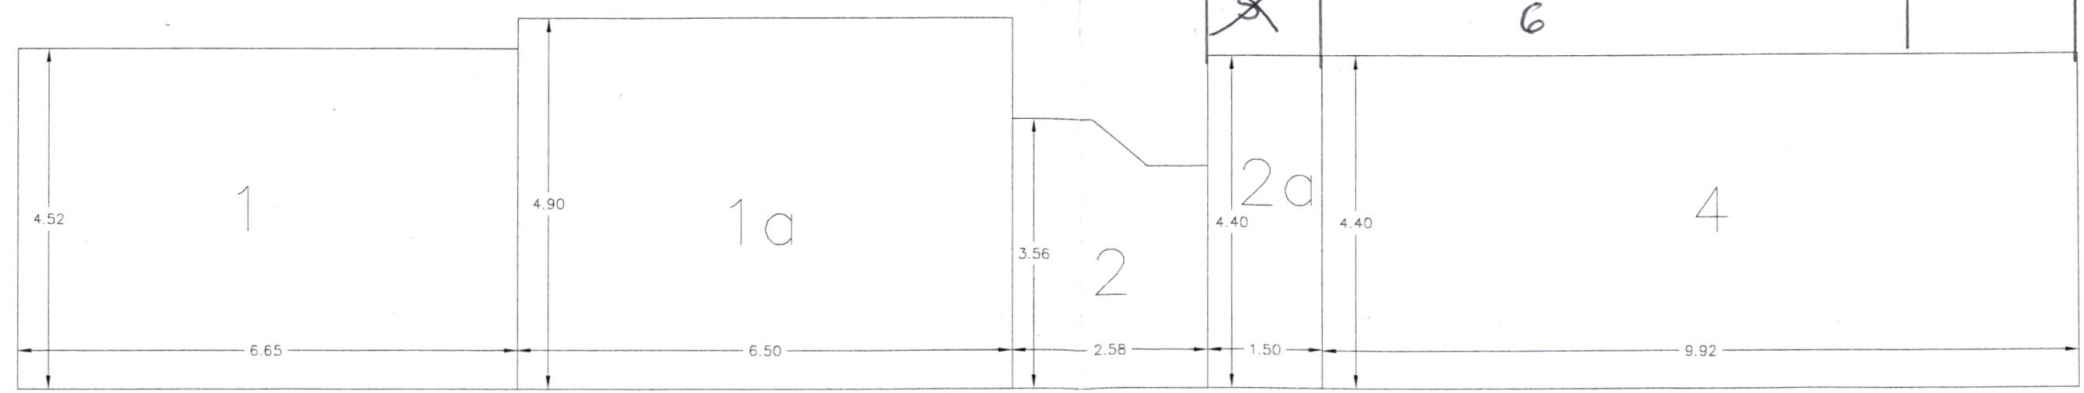

SEZIONE D-D'

109,12

INTERVENTO DI RISTRUTTURAZIONE EDILIZIA  
IMMOBILE SITO IN VIA FIRENZE - MARINA DI CARRARA  
FG 104 MAPP LI 67-33 SUB 1-2

DOCUMENTAZIONE FOTOGRAFICA



# PLANIMETRIA CON PUNTI DI SCATTO

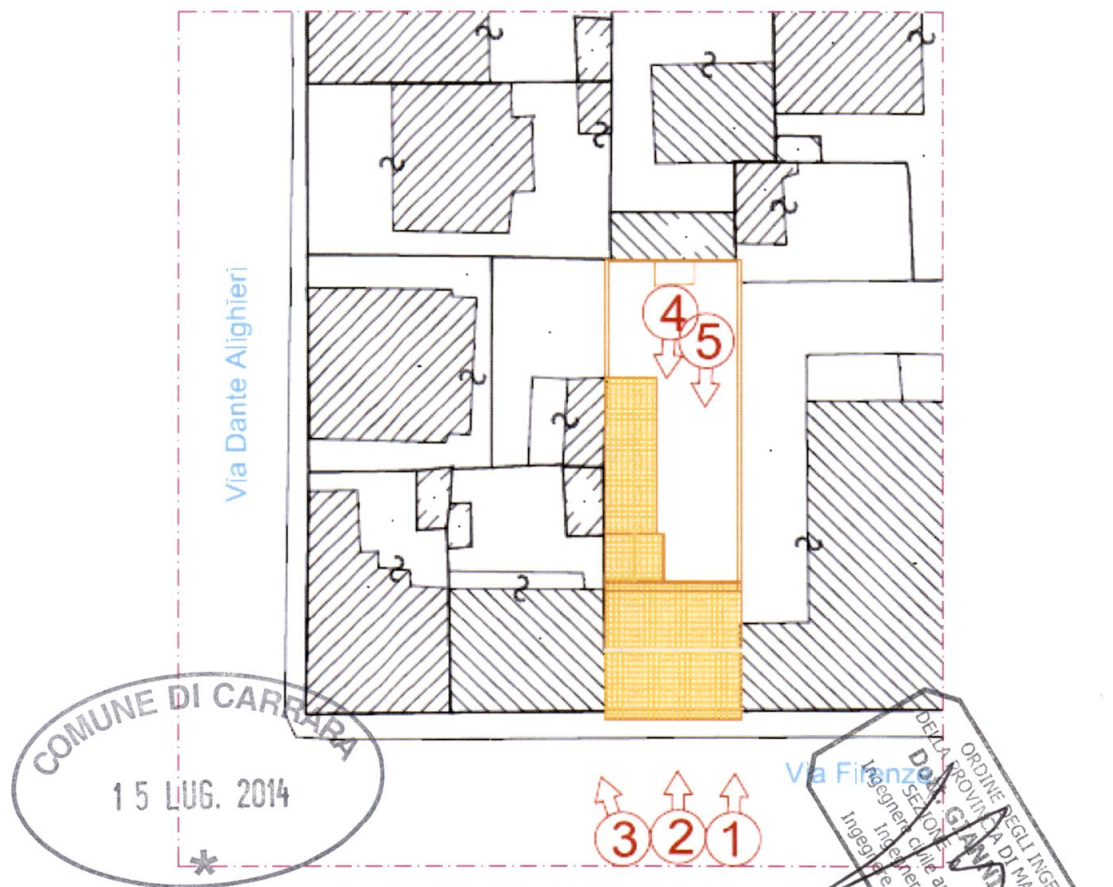


Foto 1



Foto 2

COMUNE DI CARRARA  
15 LUG. 2014  
\*

OSCAR DELLA  
GLI INGEGNERI  
A DI MASSA CARRARA  
ANNUNZIATTA  
N. 5 8 5  
A  
N. 5 8 5  
e ad esplet  
N. 5 8 5  
e ad esplet  
N. 5 8 5  
e ad esplet



Foto 3

Foto 5




ORDINE DEGLI INGEGNERI  
 DELLA PROVINCIA DI MASSA CAR  
**Dott. GIANNI BUTERA**  
 N° 585  
 SEZIONE civile, ambientale ed edile  
 Ingegnere civile, industriale  
 Ingegnere dell'informazione

15 LUG. 2014  
 \*  
 COMUNE DI PARARA

Foto 4



# PLANIMETRIA INTERNA CON PUNTI DI SCATTO

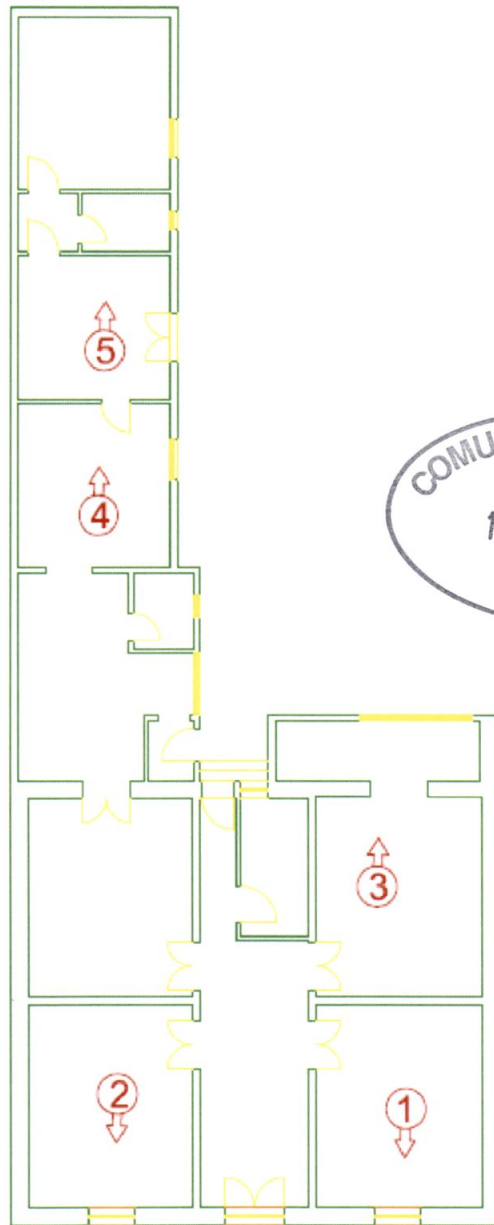

COMUNE DI CARRARA  
15 LUG. 2014  
\*





Foto 1

COMUNE DI CARRARA  
15 LUG. 2014  
\*

DELLA  
ORDINE DEGLI INGEGNERI  
PROVINCIA DI MASSA CARRARA  
CARRARA  
N. 585  
INGEGNERE  
PUBBLICITÀ  
INTELLIGENTE  
ECONOMIA  
E INNOVAZIONE



Foto 2



Foto 3



Foto 4

INGEGNERIA  
SEZION  
PROVINCIA DI MASSA CARRARA  
INGEGNERIA  
Ingegner  
N. G. BISTERA  
N. 583





Foto 5

INGEGNERI  
F.lli MASSA CARRARA  
**FRANCESCO CATERA**  
CNE A  
Civile, Ambientale ed edile  
No. 585  
Gestione Industriale  
Aggregatore di Informazione  
Segreteria di Informazione

COMUNE DI CARRARA  
15 LUG. 2014  
\*