



STUDIO TECNICO - Dott. Ing. PIERO PREGLIASCO Via C. COLOMBO, 23 - 54036 MARINA di CARRARA - Tel. 631277	
COMMITTENTE Sig. GARDONE Aldo	TAV. 1
LAVORO Ristrutturazione interna appartamento sito in Via Carriona n°35 - CARRARA	SCALA : 1:100
TITOLO STATO ATTUALE e STATO DI PROGETTO	DATA :
AGGIORNAMENTI	


ORDINE degli INGEGNERI di MASSA - CARRARA
Dott. Ing. PIERO PREGLIASCO 246
Cod. Fisc. PRG PR148A02 L060D

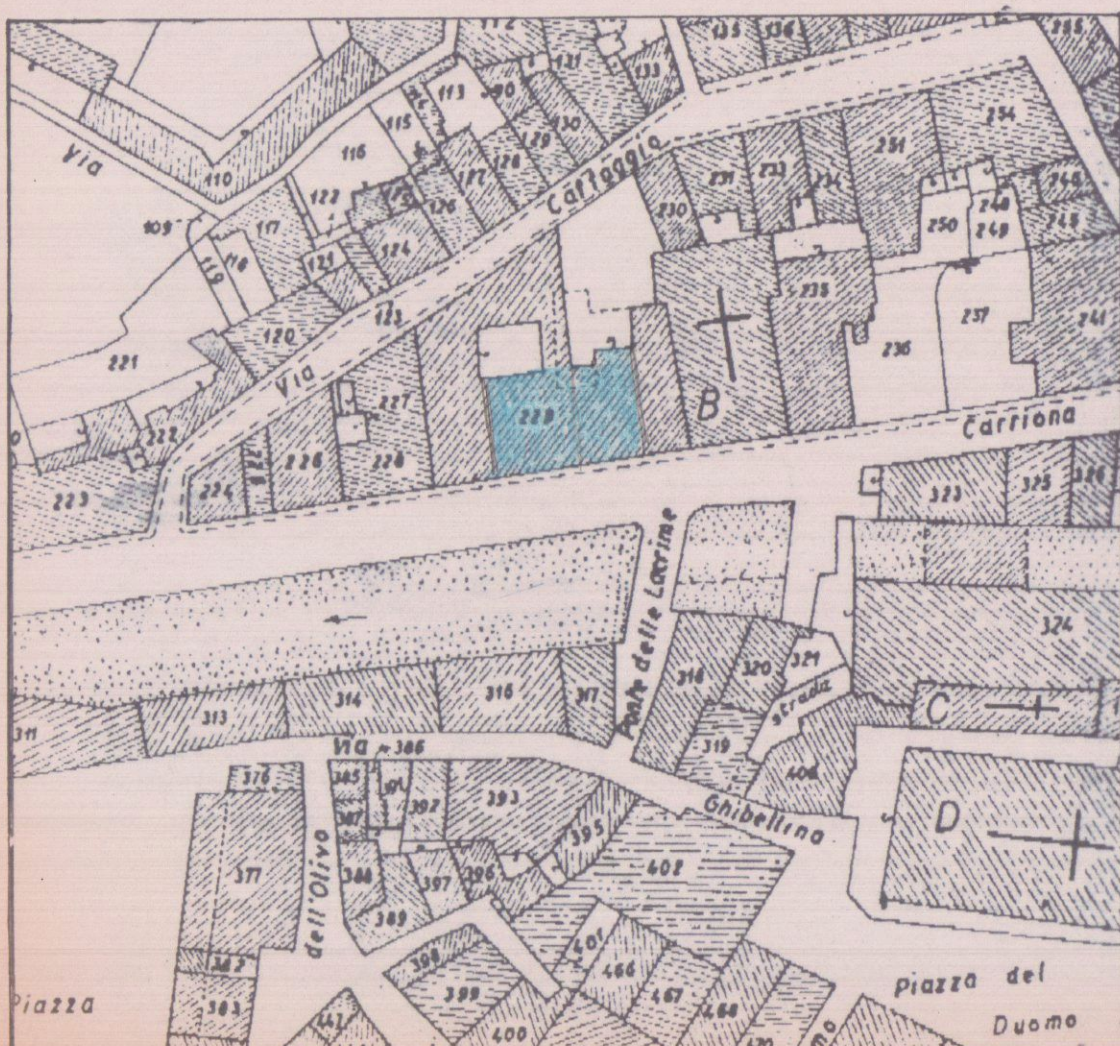


ESTRATTO DI PLANIMETRIA CATASTALE
FOGLIO 40 - MAPPALE 229 Sub. 7 - COMUNE DI CARRARA -
Via Carriona n° 35
Scala 1:2000

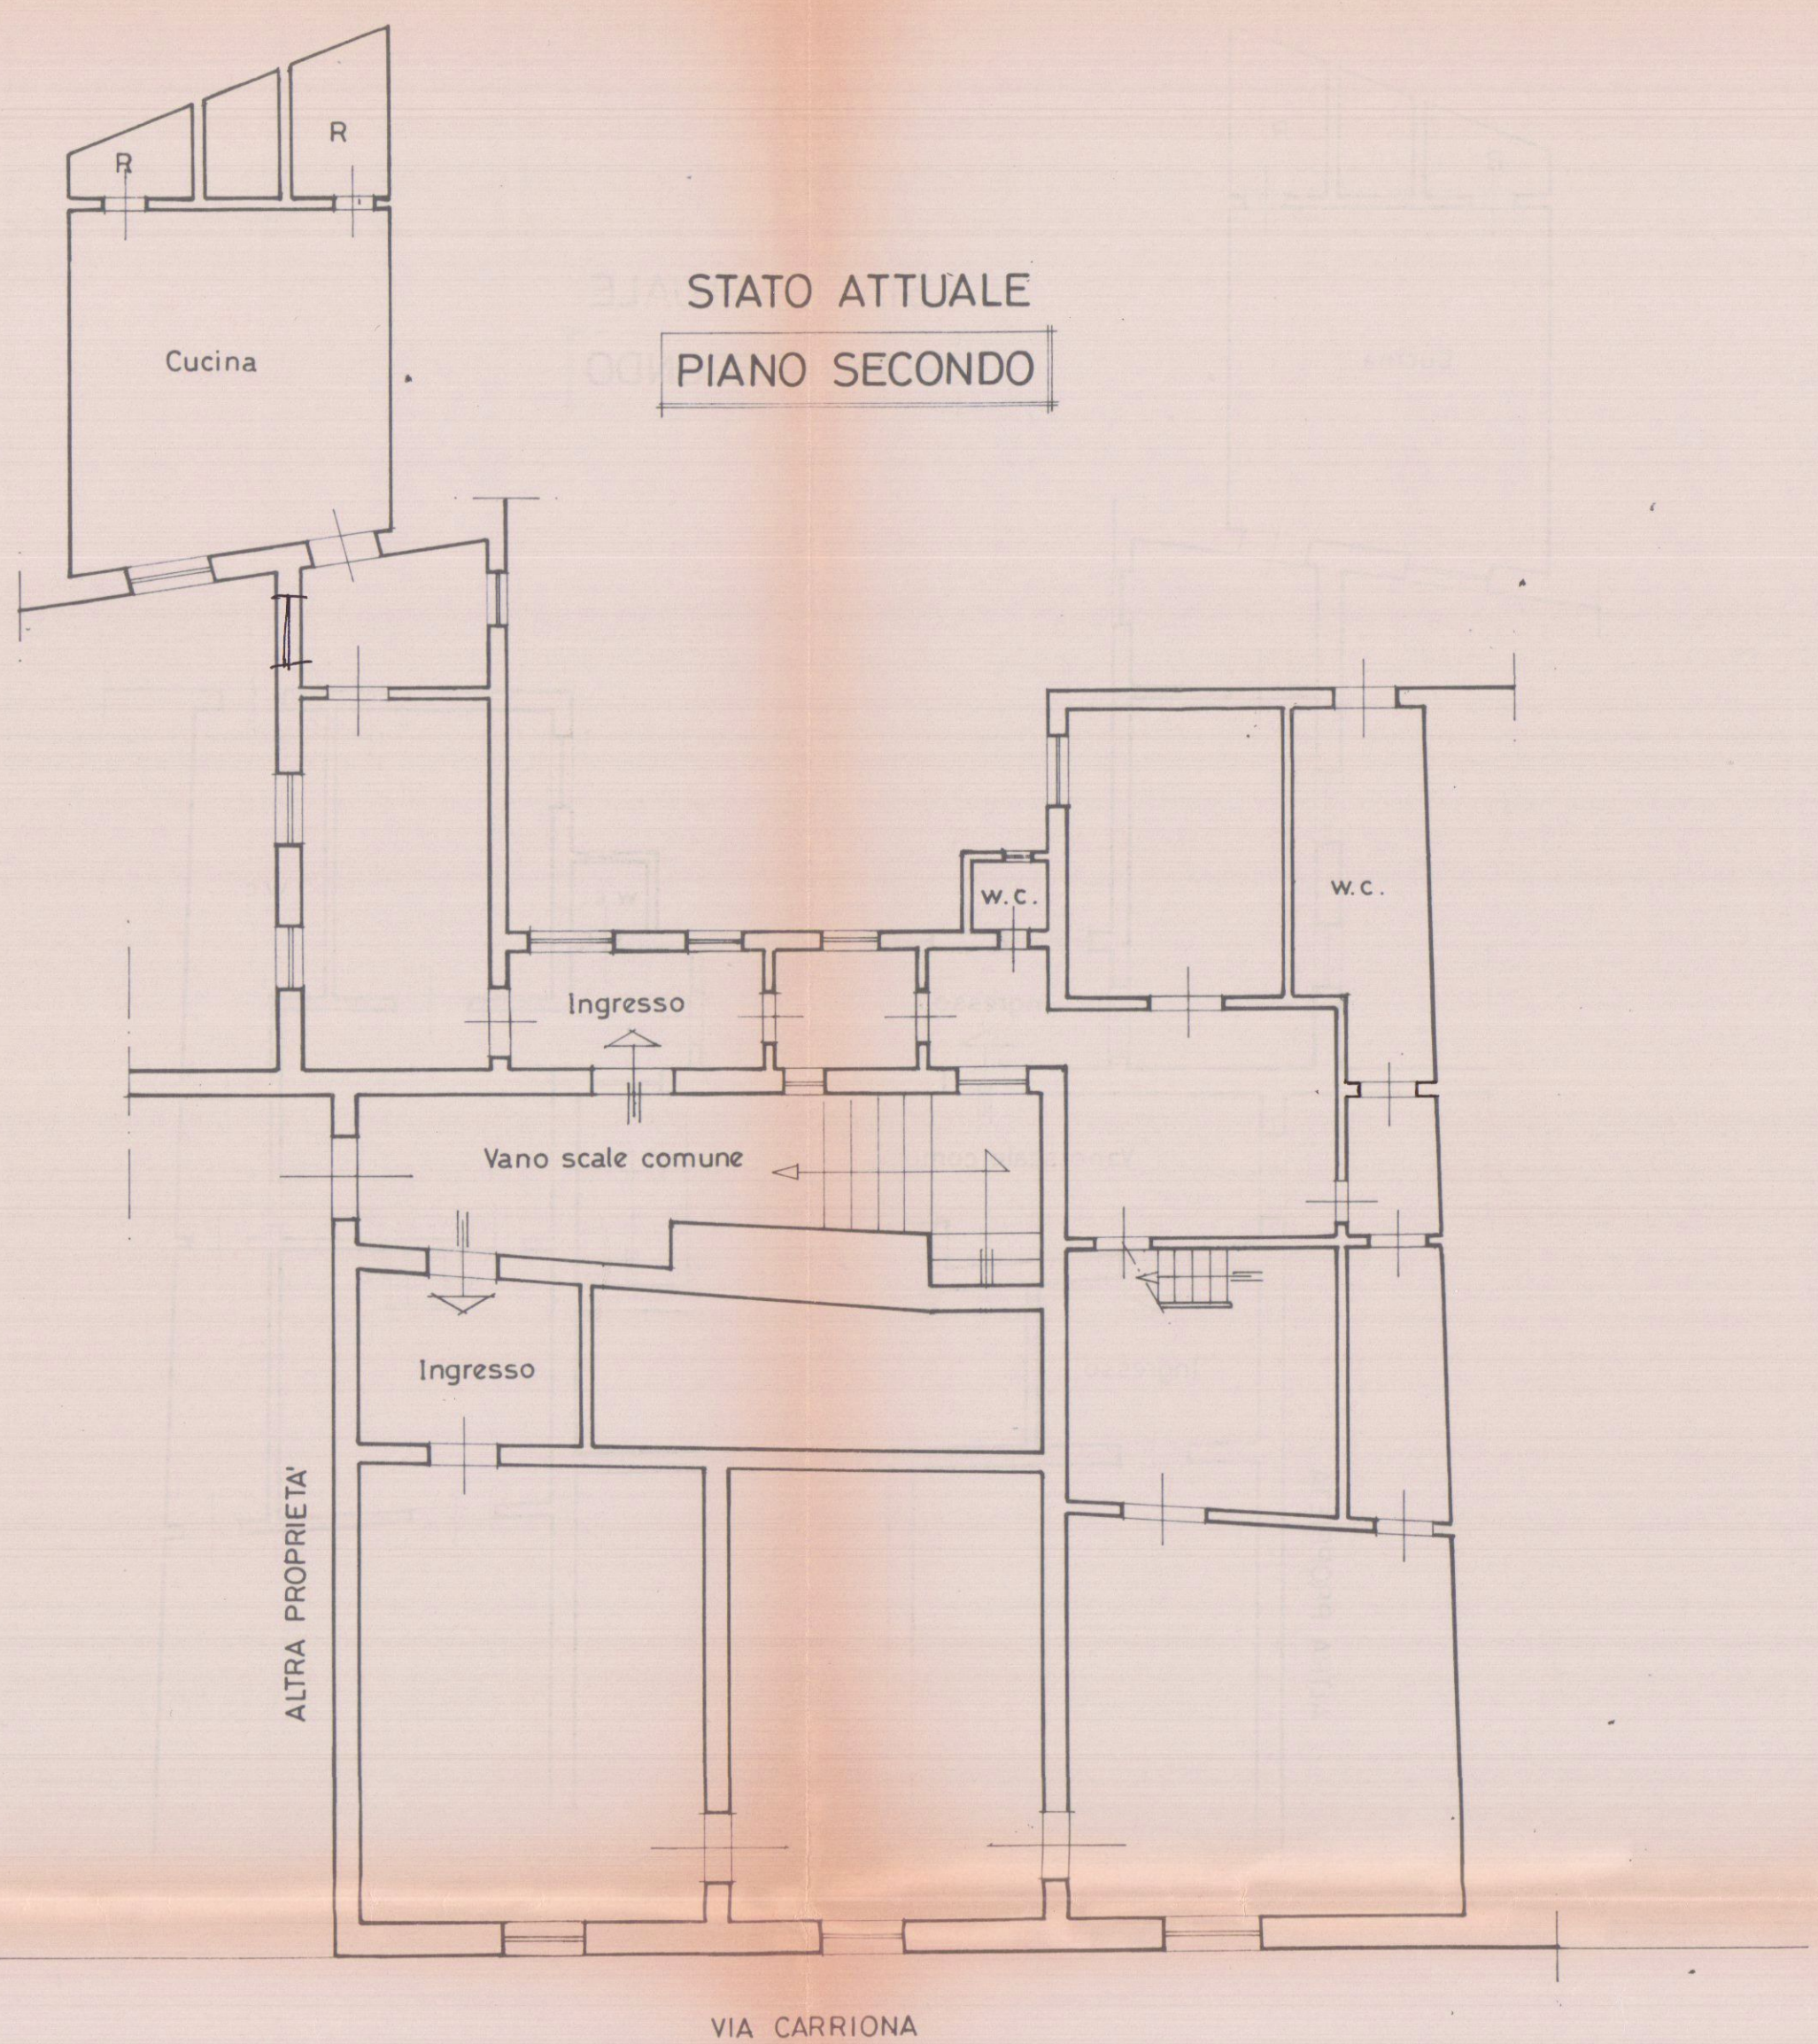

STATO ATTUALE
PIANO TERZO

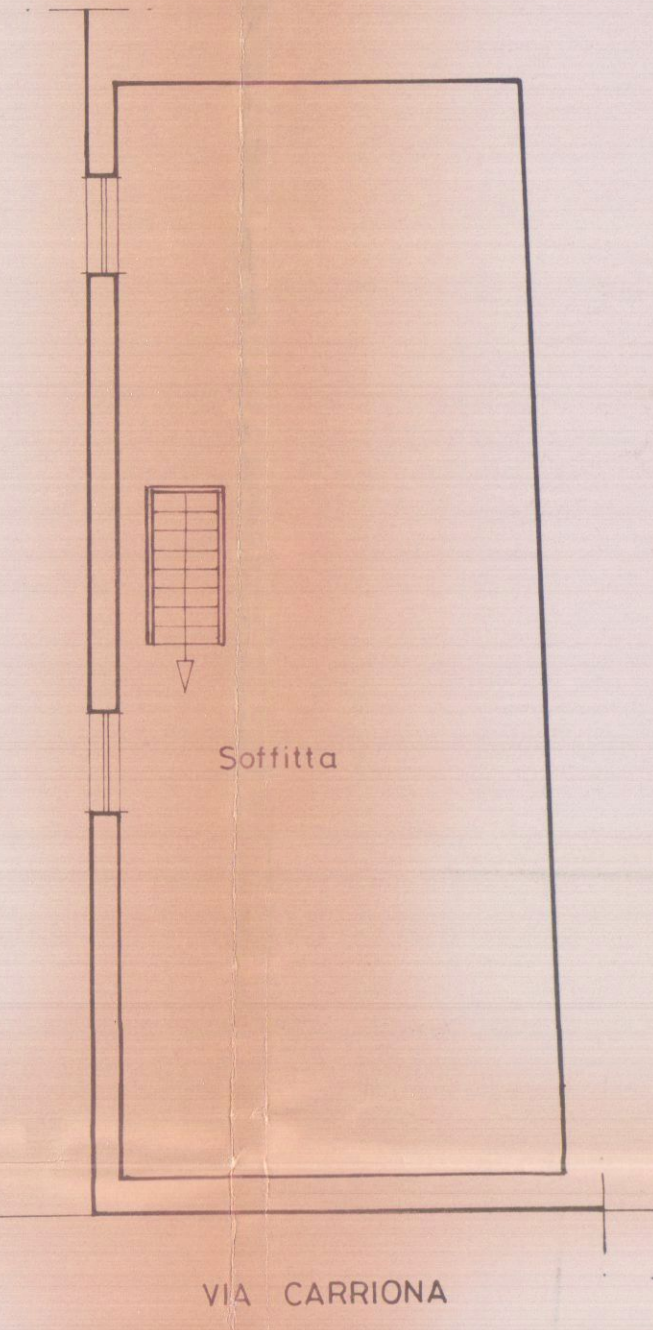

STATO DI PROGETTO
PIANO SECONDO

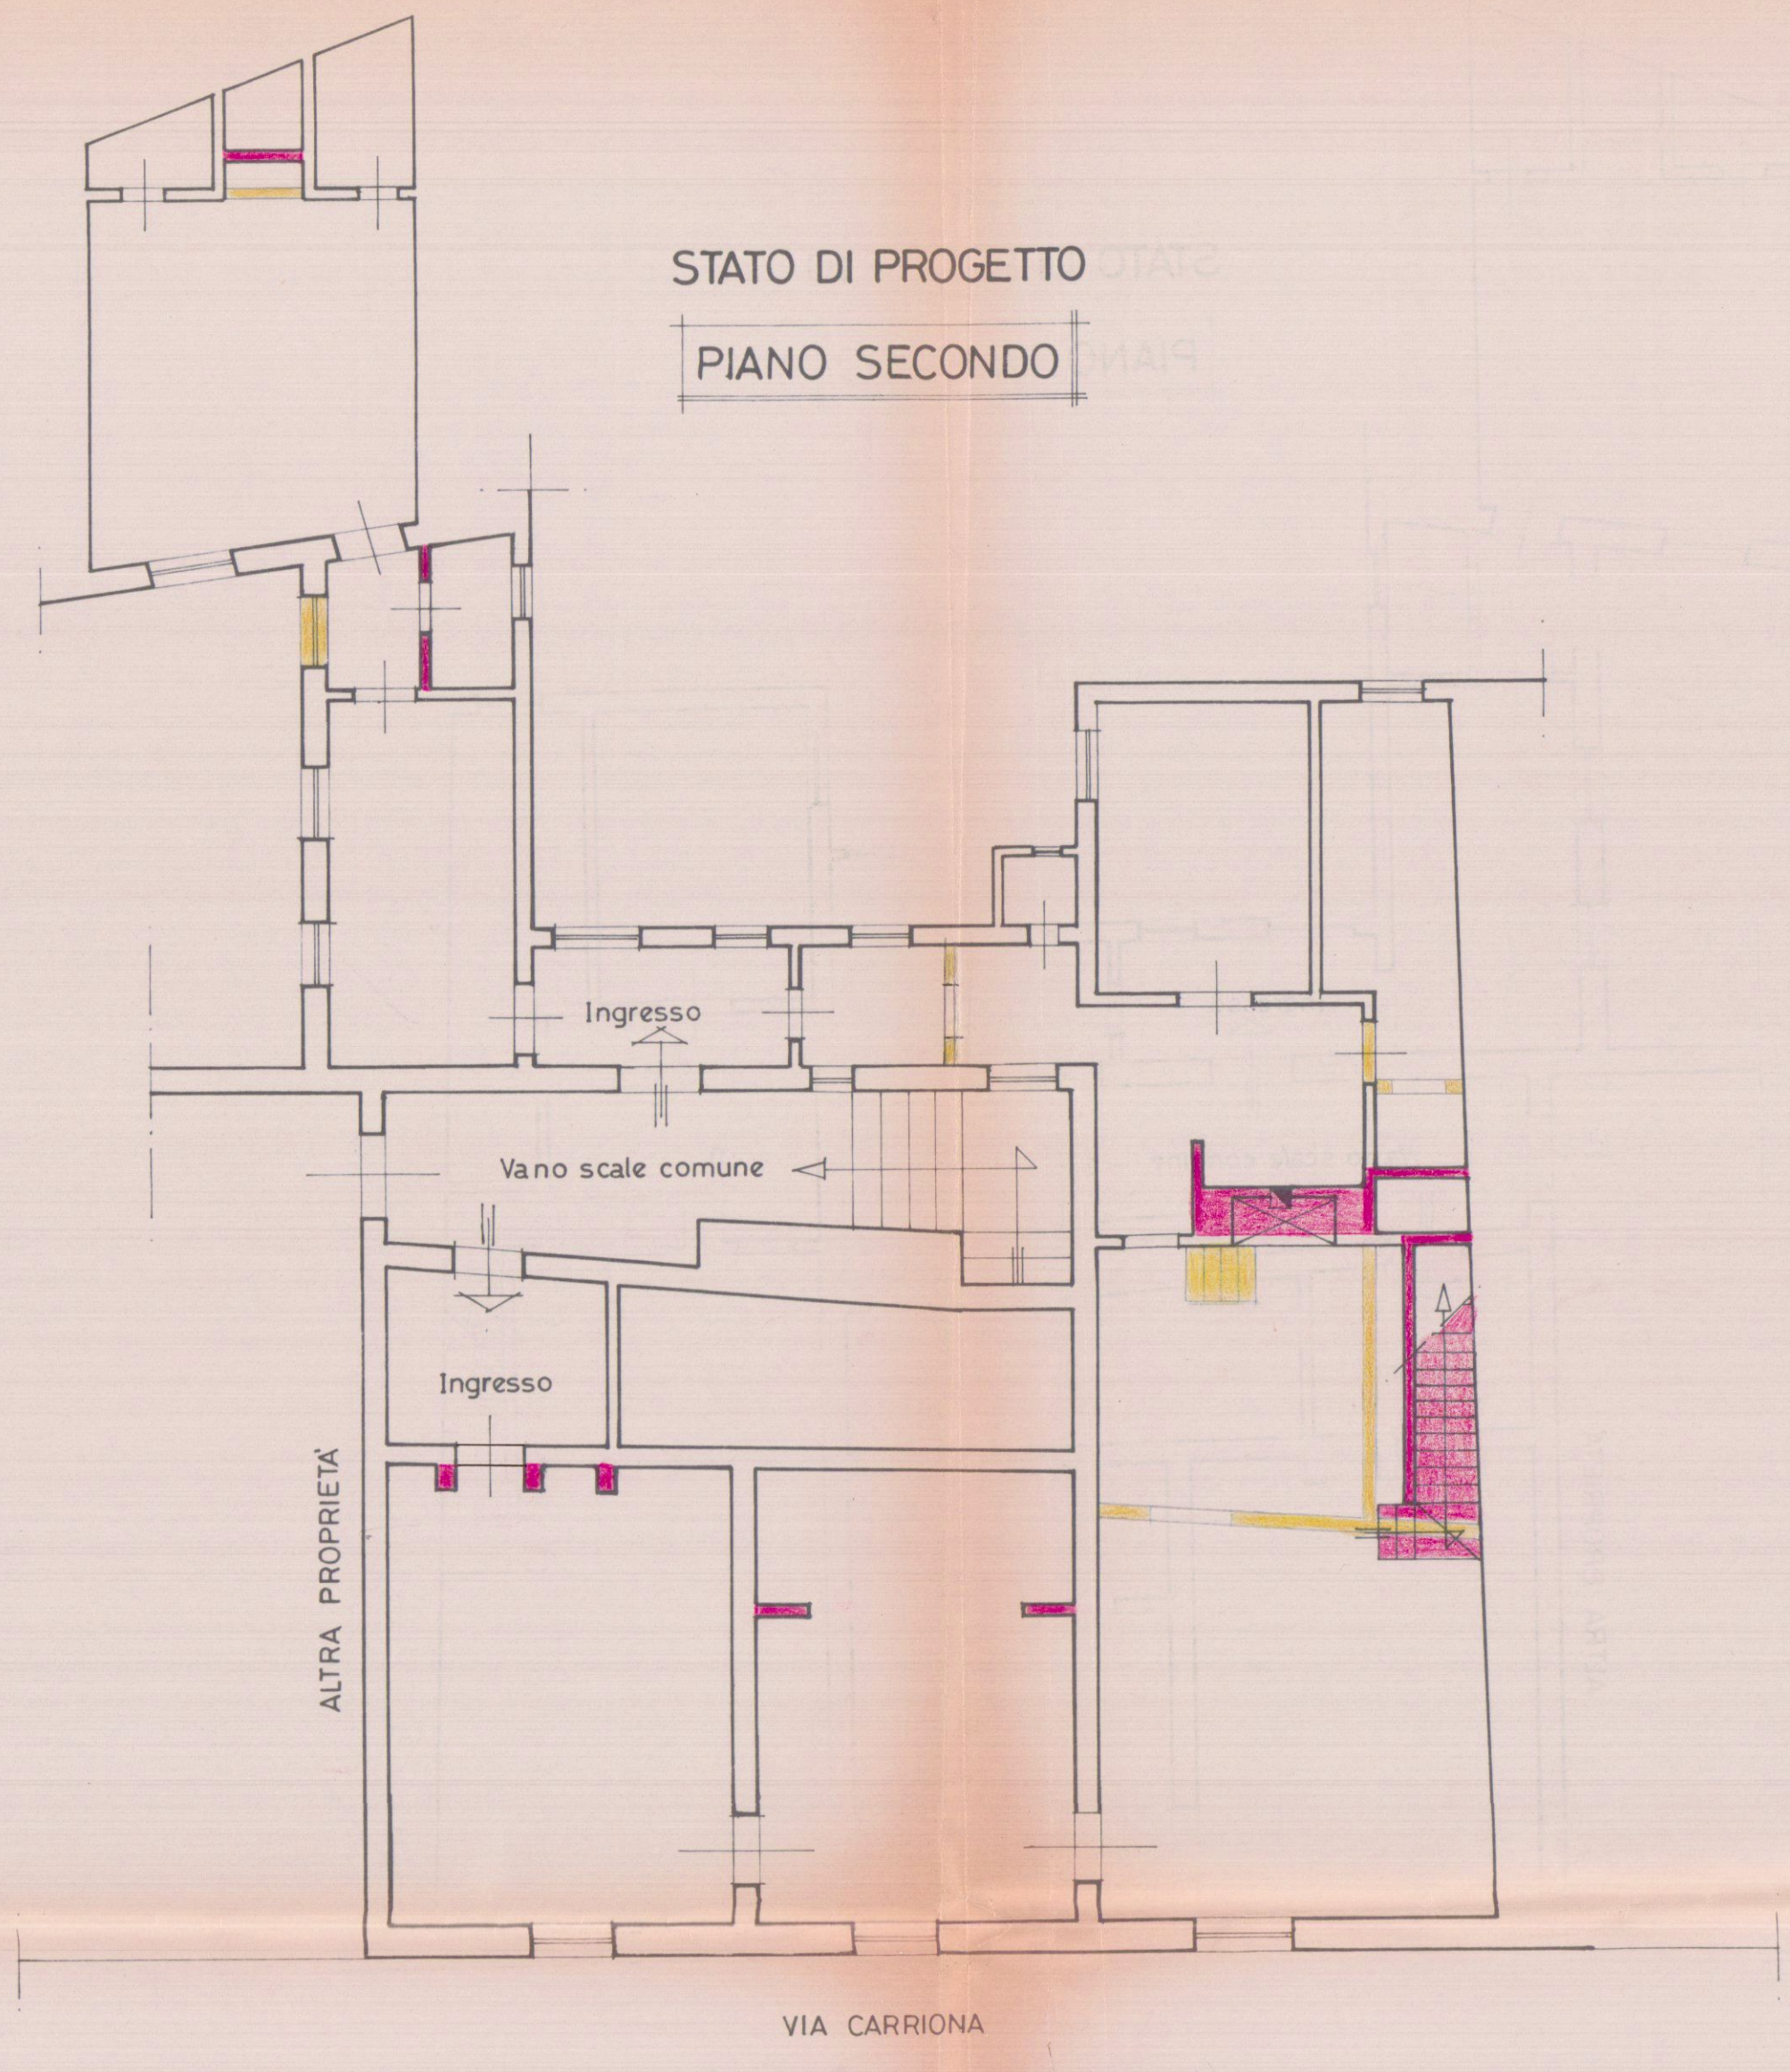

STATO DI PROGETTO
PIANO TERZO

