

edificio civile abitazione a marina-carrara

4 proprietà = pozzi teresa
progetto =


rapp. 1:100



APPROVATO

14 AGO. 1979

Approvato dal Sindaco alle condizioni
indicate nel permesso di costruzione
del 18-2-71
L'ING. CAPO

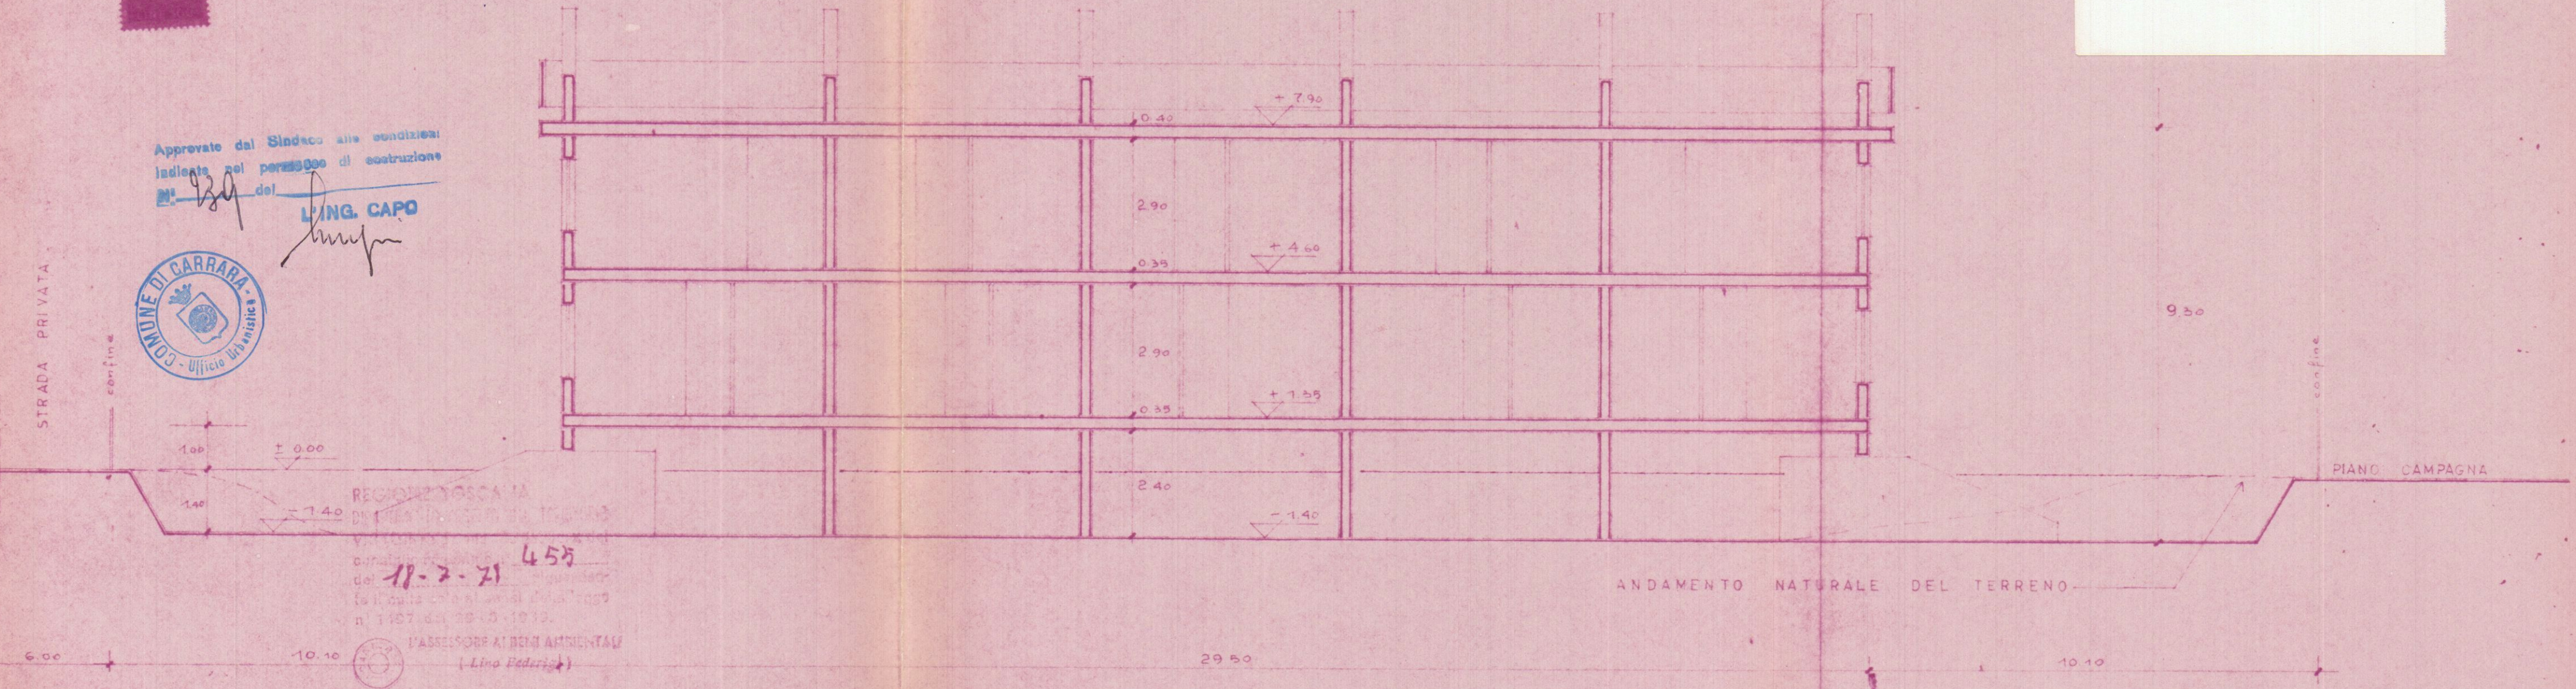

sezione

CONTI CORRENTI POSTALI
ATTESTAZIONE
di accredimento di L. 280.540
Lire *Duecento mila e cinquecento*
sul C/C N. 153007 B.N.L. - CESPE C/CNPAIA 00100 ROMA CONTRIBUTI INDIRETTI
eseguito da *Pozzi Teresa*
via *Montebelluna 18*
CAP 35100 località *PADOVA*
addi *28/3/79*
A/C POSTALI 1
CARRARA Bollo lineare dell'Ufficio accettante
824 28 AGO 79 L'UFFICIALE POSTALE
Bollo a data N. del bollettario ch 9
data progress.