

VERDE PUBBLICO



Approvato dal Sindaco alle condizioni
indicate per il 1 MAR 1979
L'ING. CAPO



APPROVATO
CONTROLLATO
IL TECNICO
31 LUG. 1981


PROGETTO DELLA SOLA VARIANTE
23 GIU. 1981
STUDIO TECNICO:
DOTT. ING. FAUSTO CERUTTI

S.p.A. PARADISO
FABBRICATO B COLLEGAMENTO D
OPERA: EDIFICIO NELLA
LOTTIZZAZIONE NORD
PIANTA DI CORRIDOIO VIA FIORILLO
DOTT. 1:100

TAV. N°

4

VIA CAR. M. FIORILLO

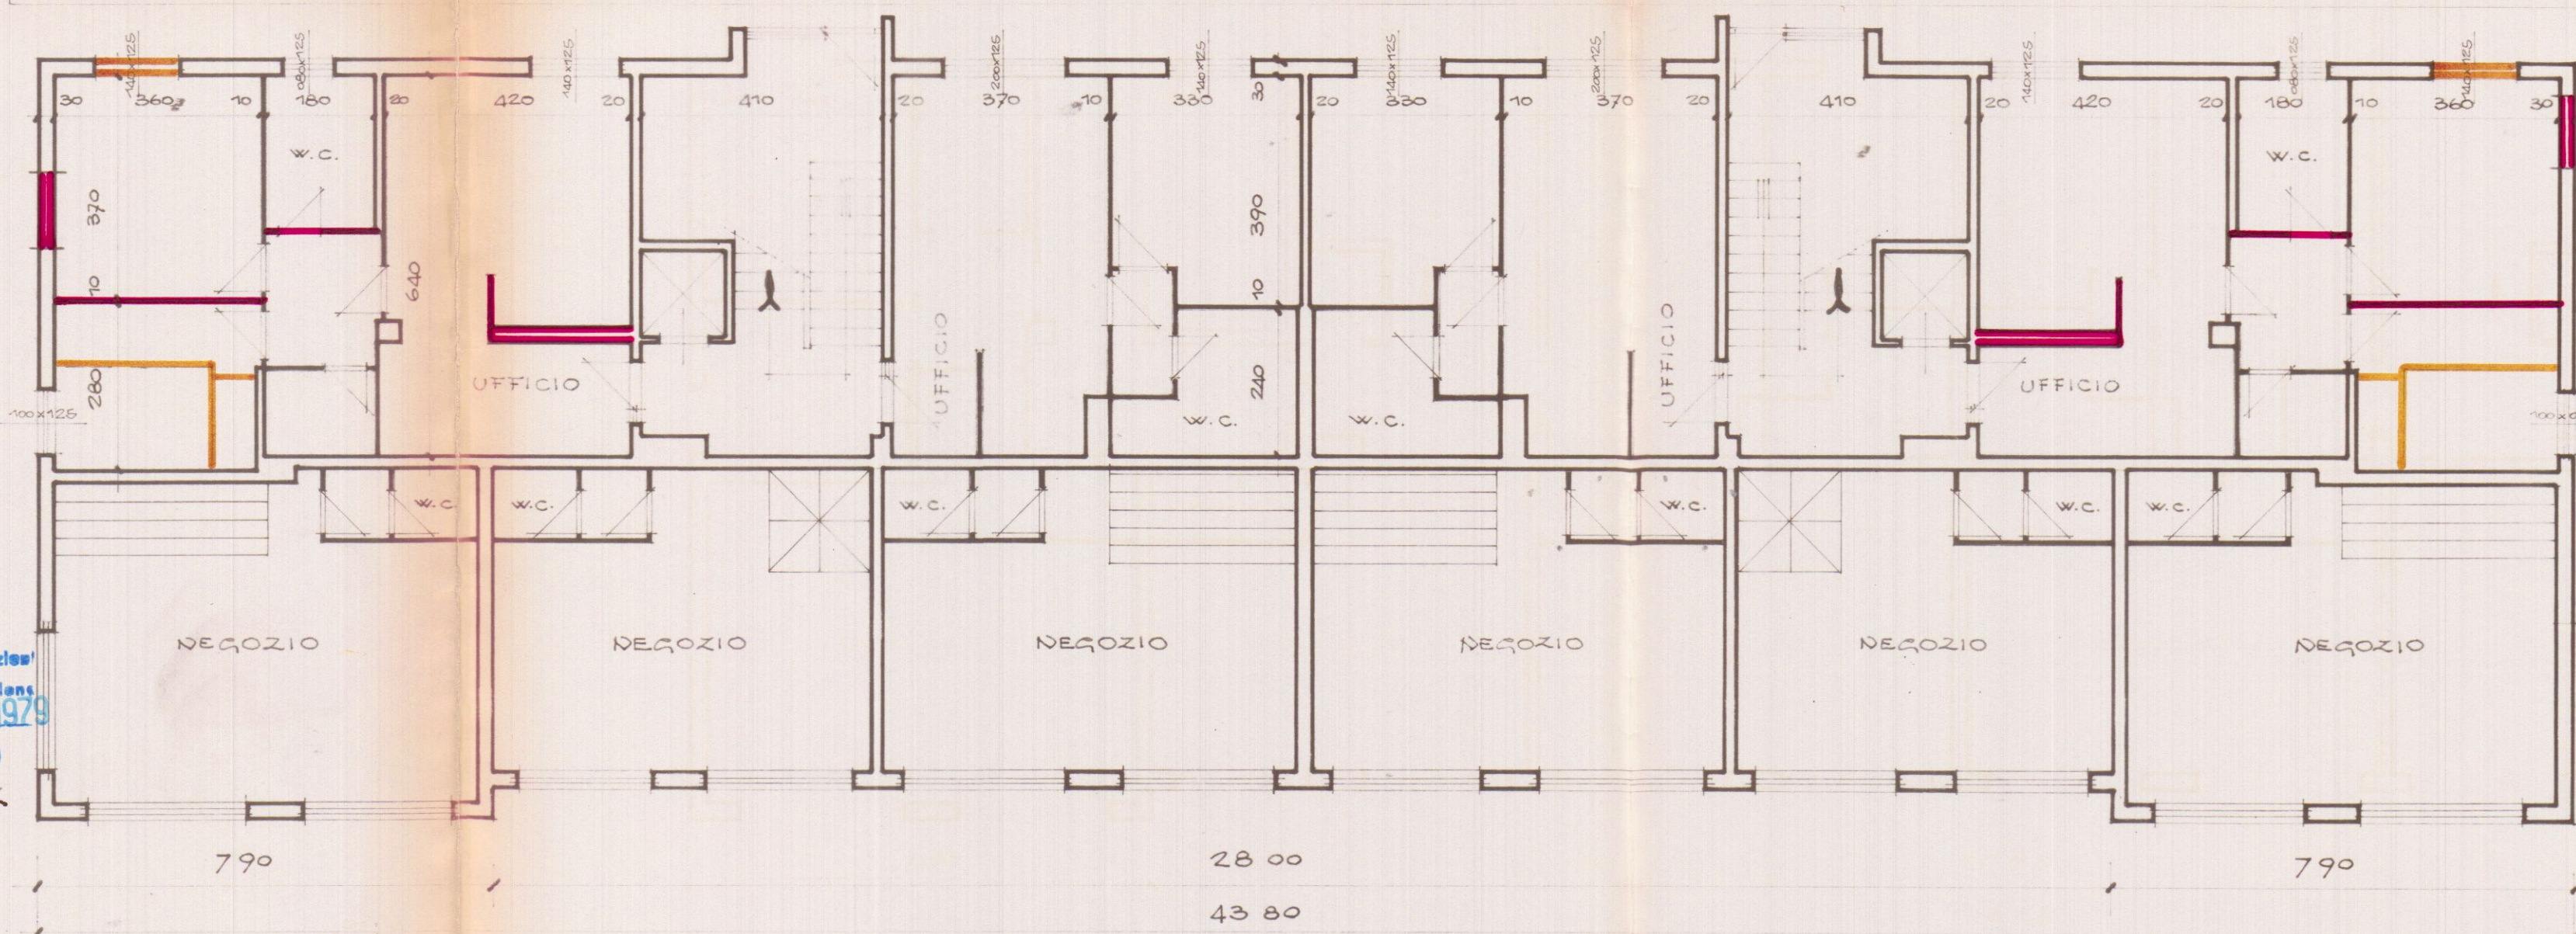

FABBRICATO C

COLLEGAMENTO D

10.00