

edificio civile abitazione a marina-carrara

4

proprietà = pozzi teresa

progetto =

rapp. 1:100

29 LUG. 1977

APPROVATO

14 AGO. 1979




Approvato dal Sindaco alla seduta:
Indicata nel permesso di costruire
N° 939 del 27 LUG. 1979

L'ING. CAPO
Chupri



REGIONE TOSCANA
DIPARTIMENTO ASSETTO DEL TERRITORIO
VISTO in relazione alla delibera del
consiglio regionale n° 455
del 18-3-71 riguardante
la nullità osta ai sensi della legge
n° 1497 del 29-5-1939.

L'ASSESSORE AI BENI AMBIENTALI
(Lino Federighi)

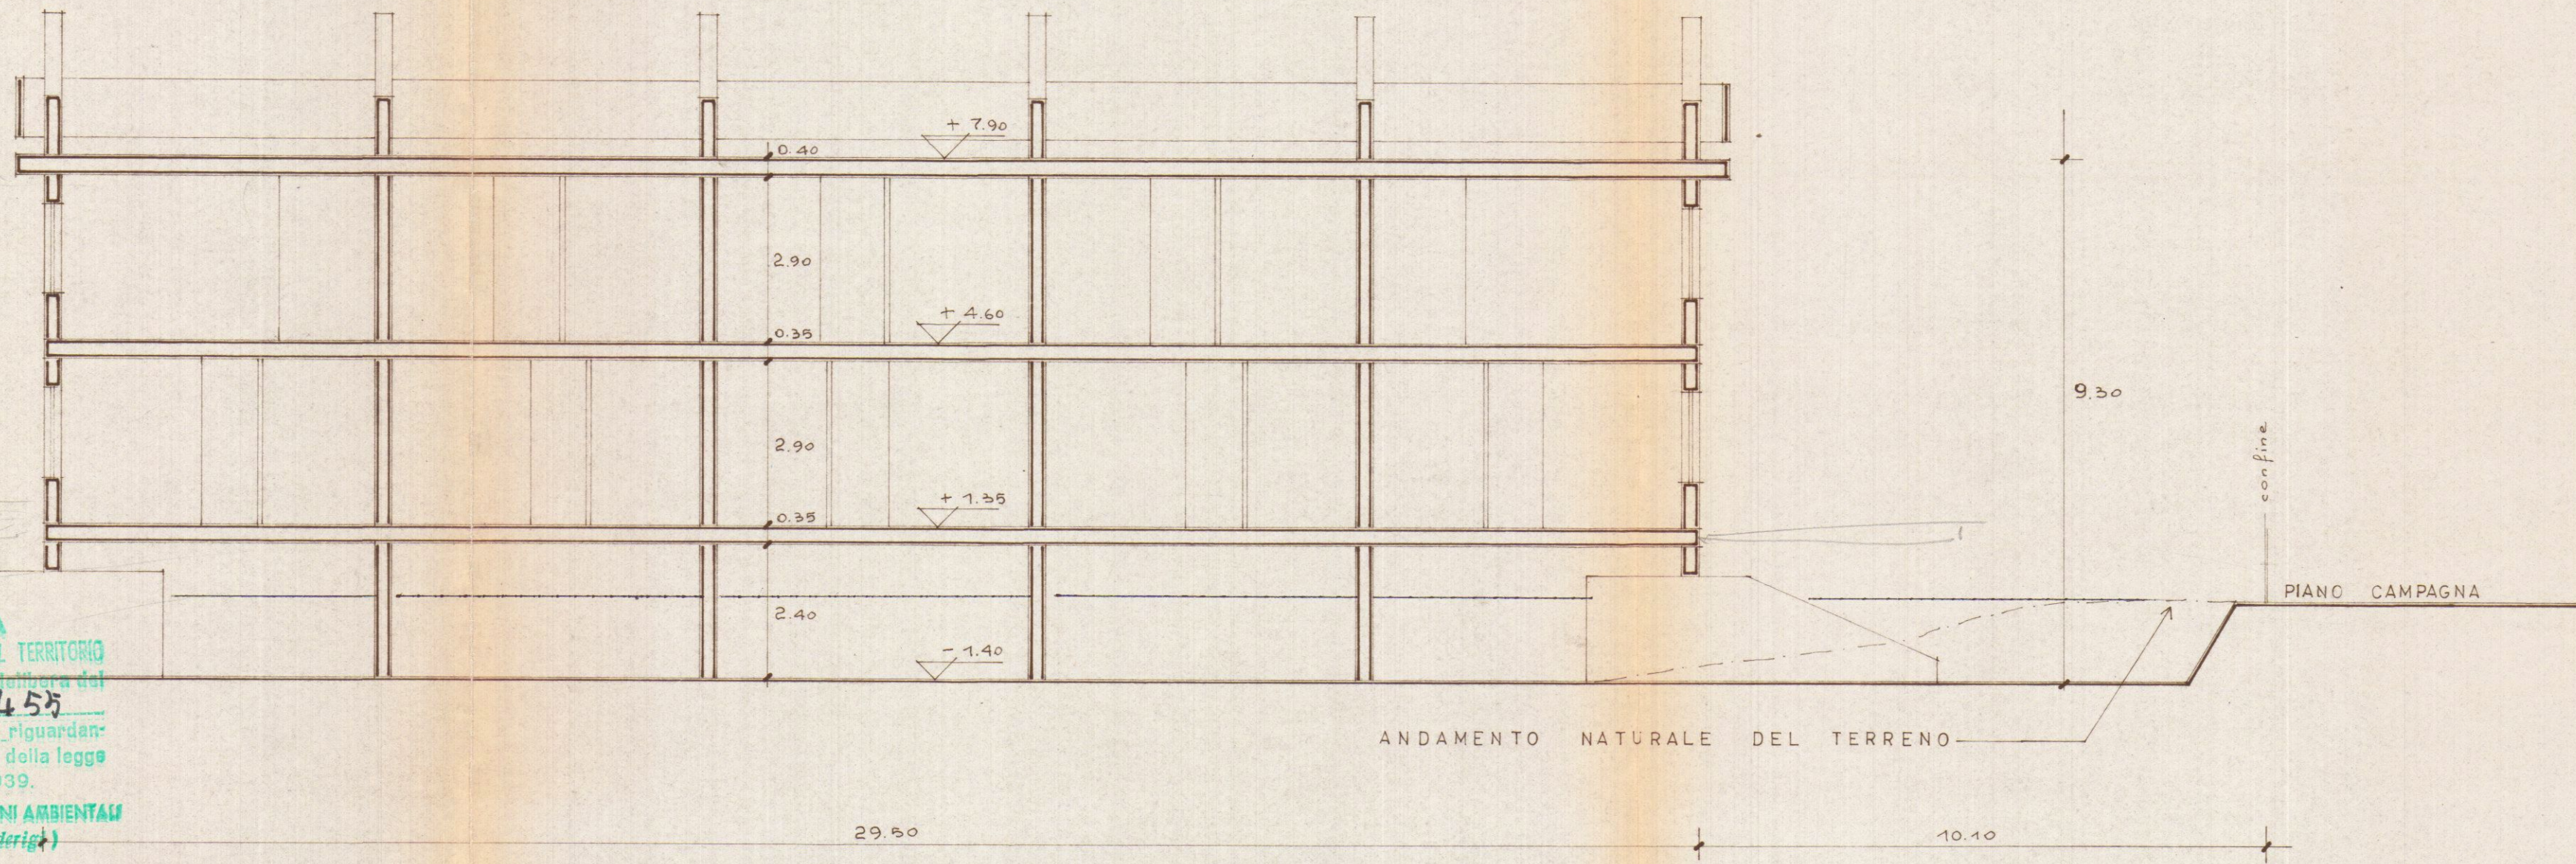

sezione