

5 GIU. 1980

3

FABBRICATO AD USO CIVILE ABITAZIONE
 PROG. SIG.
POZZI TERESA
 Co. Fe. MA
 PROSPETTI NORD - SUD
 SCALA 1:300
 PROGETTISTA GEOM. GIANFRANCHI G.


VARIANTE




APPROVATO
 CONTROLLATO
 29 SET. 1980



Approvato dal Sindaco alle condizioni
 indicate nel permesso di costruzione
 N. del 27 AGO. 1979
 L'ING. CAPO

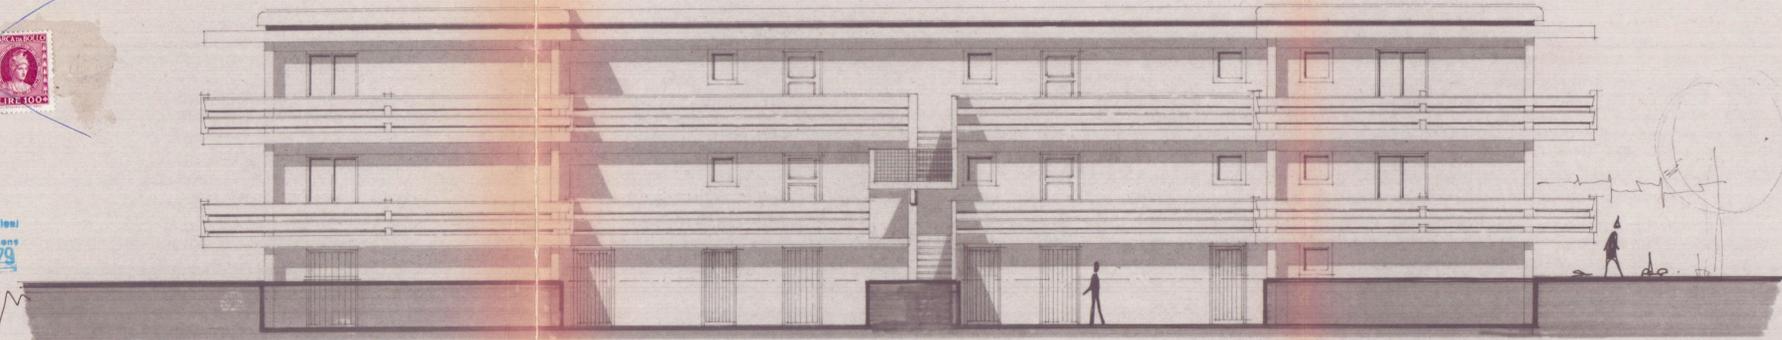

PROSPETTO NORD

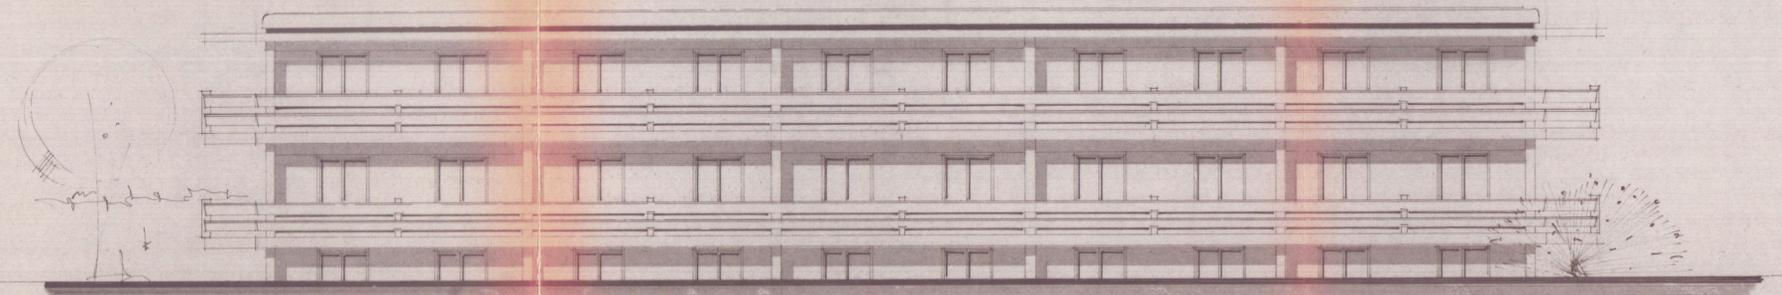


PROSPETTO SUD

FABBRICATO AD USO CIVILE ABITAZIONE
 PROR SIG.
POZZI TERESA
 PROSPETTO EST E SEZIONE
 SCALA 1:800
 PROGETTISTA GEOM. GIANFRANCHI G.

VIALE G. DA VERGAZZANO


AUDAMENTO NATURALE DEL TERRENO

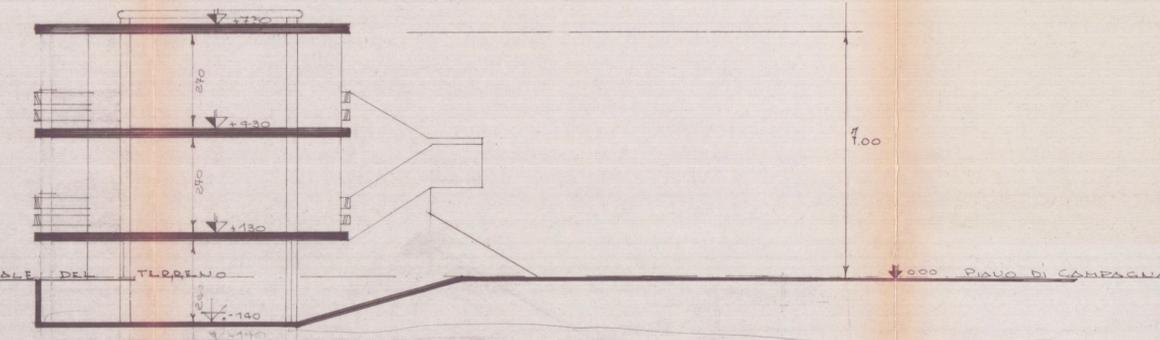

SEZIONE

VIALE G. DA VERGAZZANO

PARCHEGGIO DI PROP.

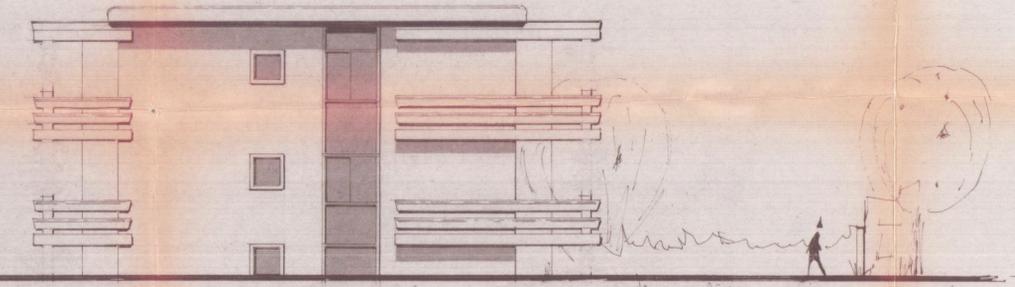

PROSPETTO EST = OVEST