


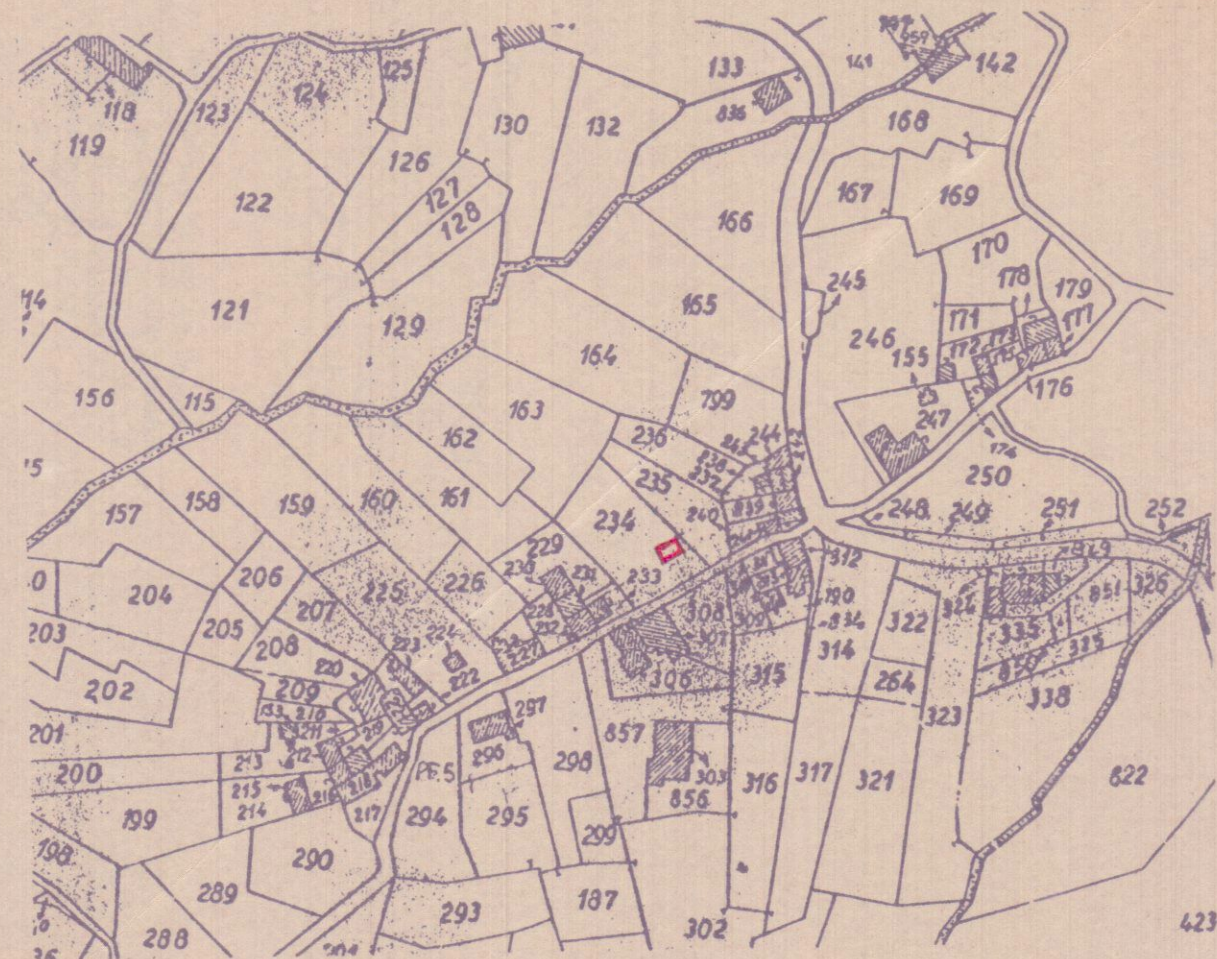


F. 62
M. 234

— PLANIMETRIA SCALA 1:2000 —

— Comune di Carrara —

— Loc. Fossone —


— DOMANDA N° 0365884811 — PROTOCOLLO N° 923 del 24/03/86 —

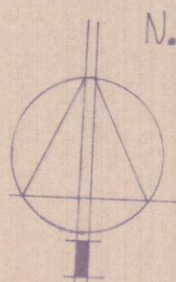


[Signature]




STUDIO TECNICO PROFESSIONALE GEOMETRI F. NARDINI - GP. TONINI				Progettista	
PROPRIETARIO: BARATTA PAOLO e altri				Direttore lavori	
LAVORO: ANNESSO AGRICOLO				Proprietario	
TAVOLA: PIANTE, PROSPETTI, SEZIONI, PLANIMETRIA				Tav. N°	Scheda
Data				U	
Scale	1:2000	n.° d'ordine	Riferim.		
	1:100				

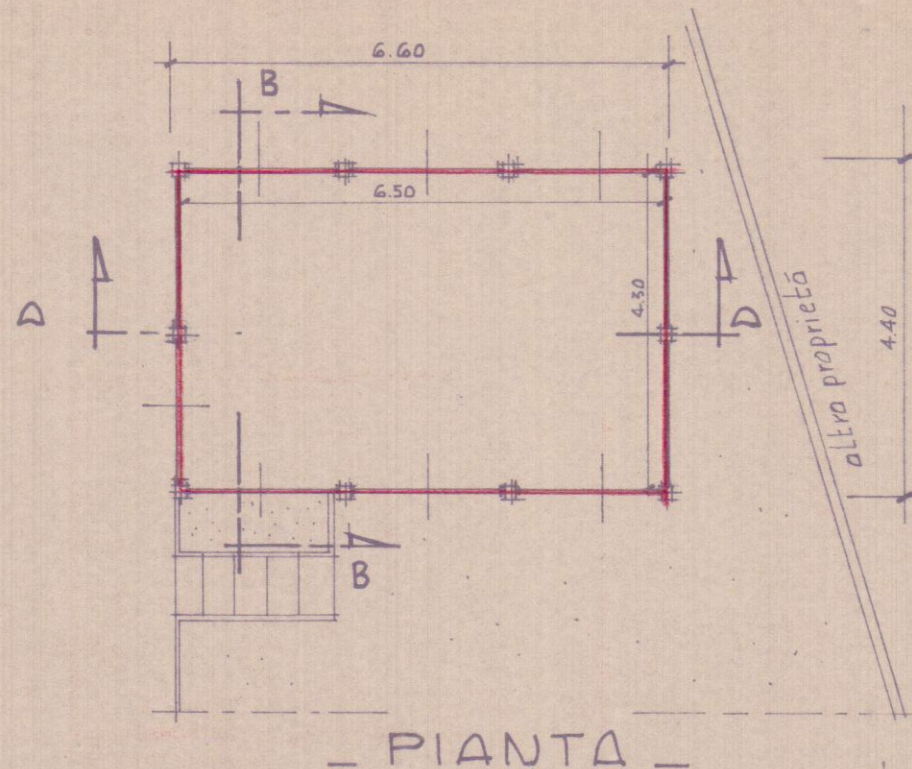


— PIANTA —

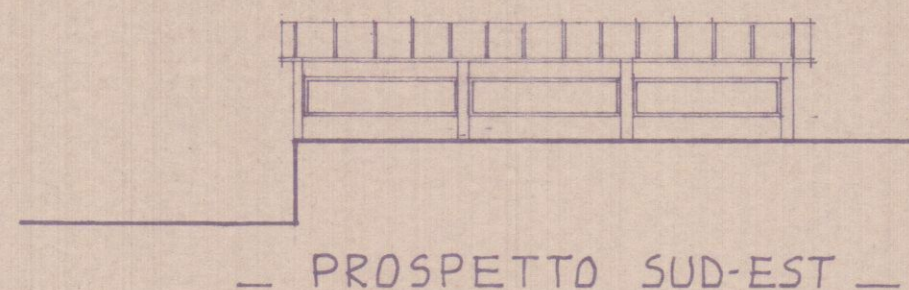


— PROSPETTO SUD-EST —

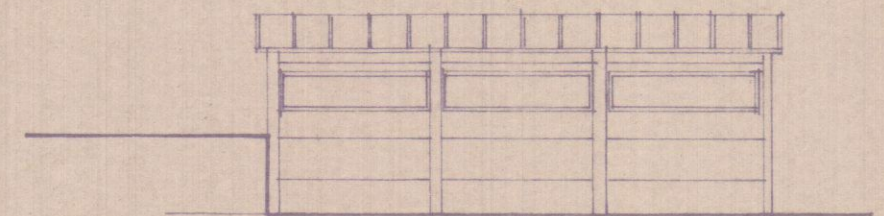


— PROSPETTO NORD-EST —

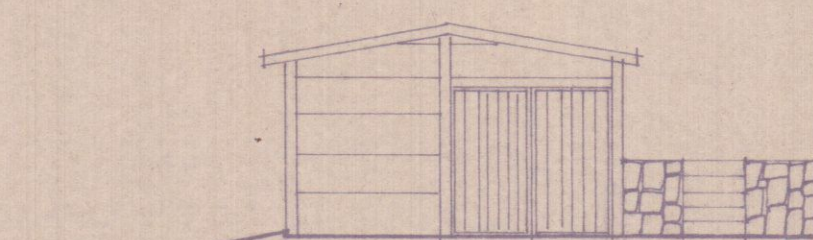


— PROSPETTO SUD-EST —

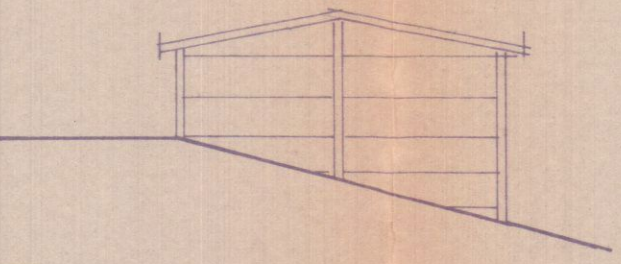


— PROSPETTO NORD-EST —

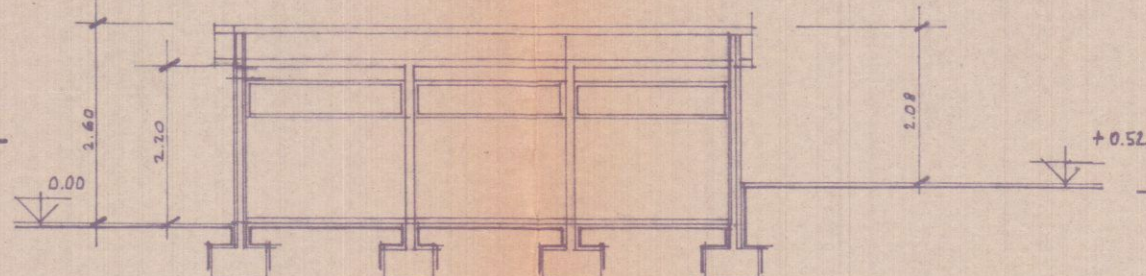

— SEZIONE A-A —

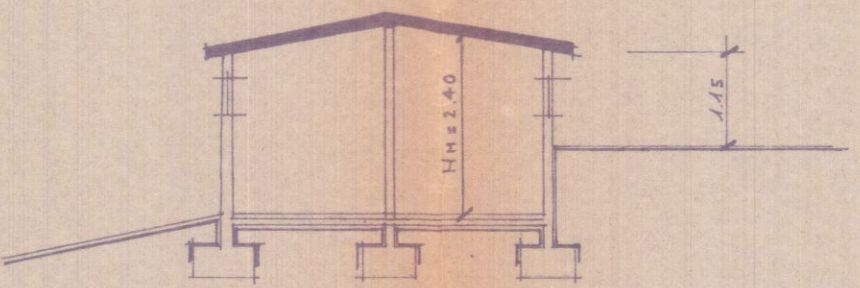


— SEZIONE B-B —

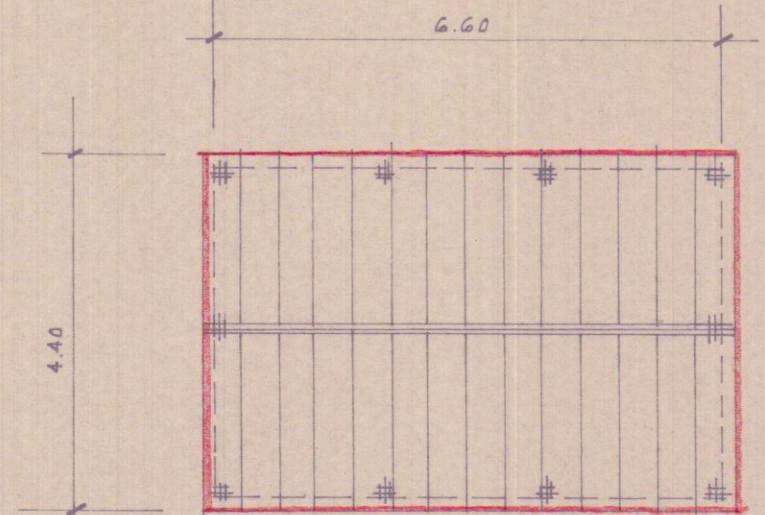

PIANTA COPERTURA

— SCHEMA SUPERFICIE E VOLUME —

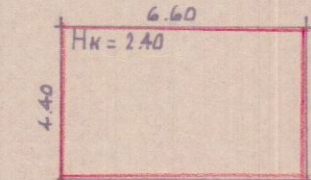

$$SUP = 6.60 \times 4.40 = 29.04 \text{ MQ}$$

$$VOL = 29.04 \times 2.40 = 69.696 \text{ MC}$$