


PIANO PRIMO E SECONDO



PIANO SEMINTERRATO "CANTINE"

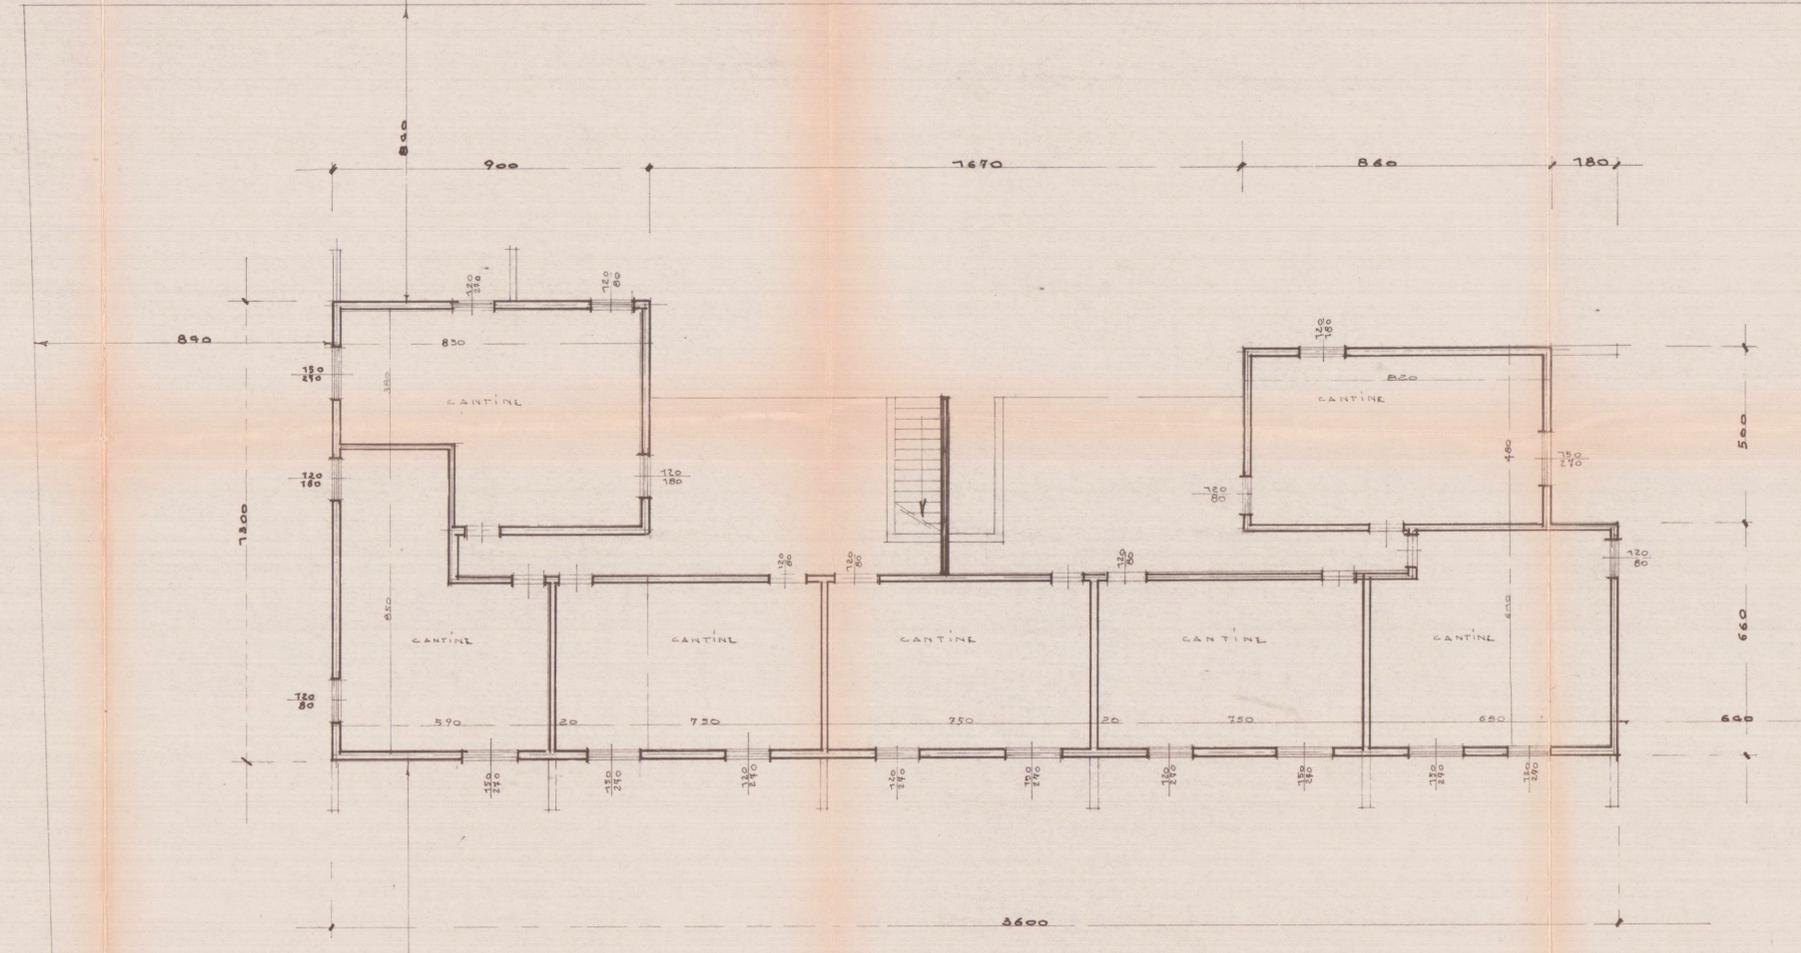

SOSPESO

10 APR 1981

2 VARIANTE

PROP. CO. FE. MA. S.p.A.



FABBRICATO USO CIVILE ABITAZIONE
 DIANTA DIANO PRIMO E SEMINTERRATO
 DIS. 1:100 PROGETTISTA GIUSEPPE GIANFRANCHI

VIALE G. DA VERRAZZANO

VIALE G. DA VERRAZZANO